


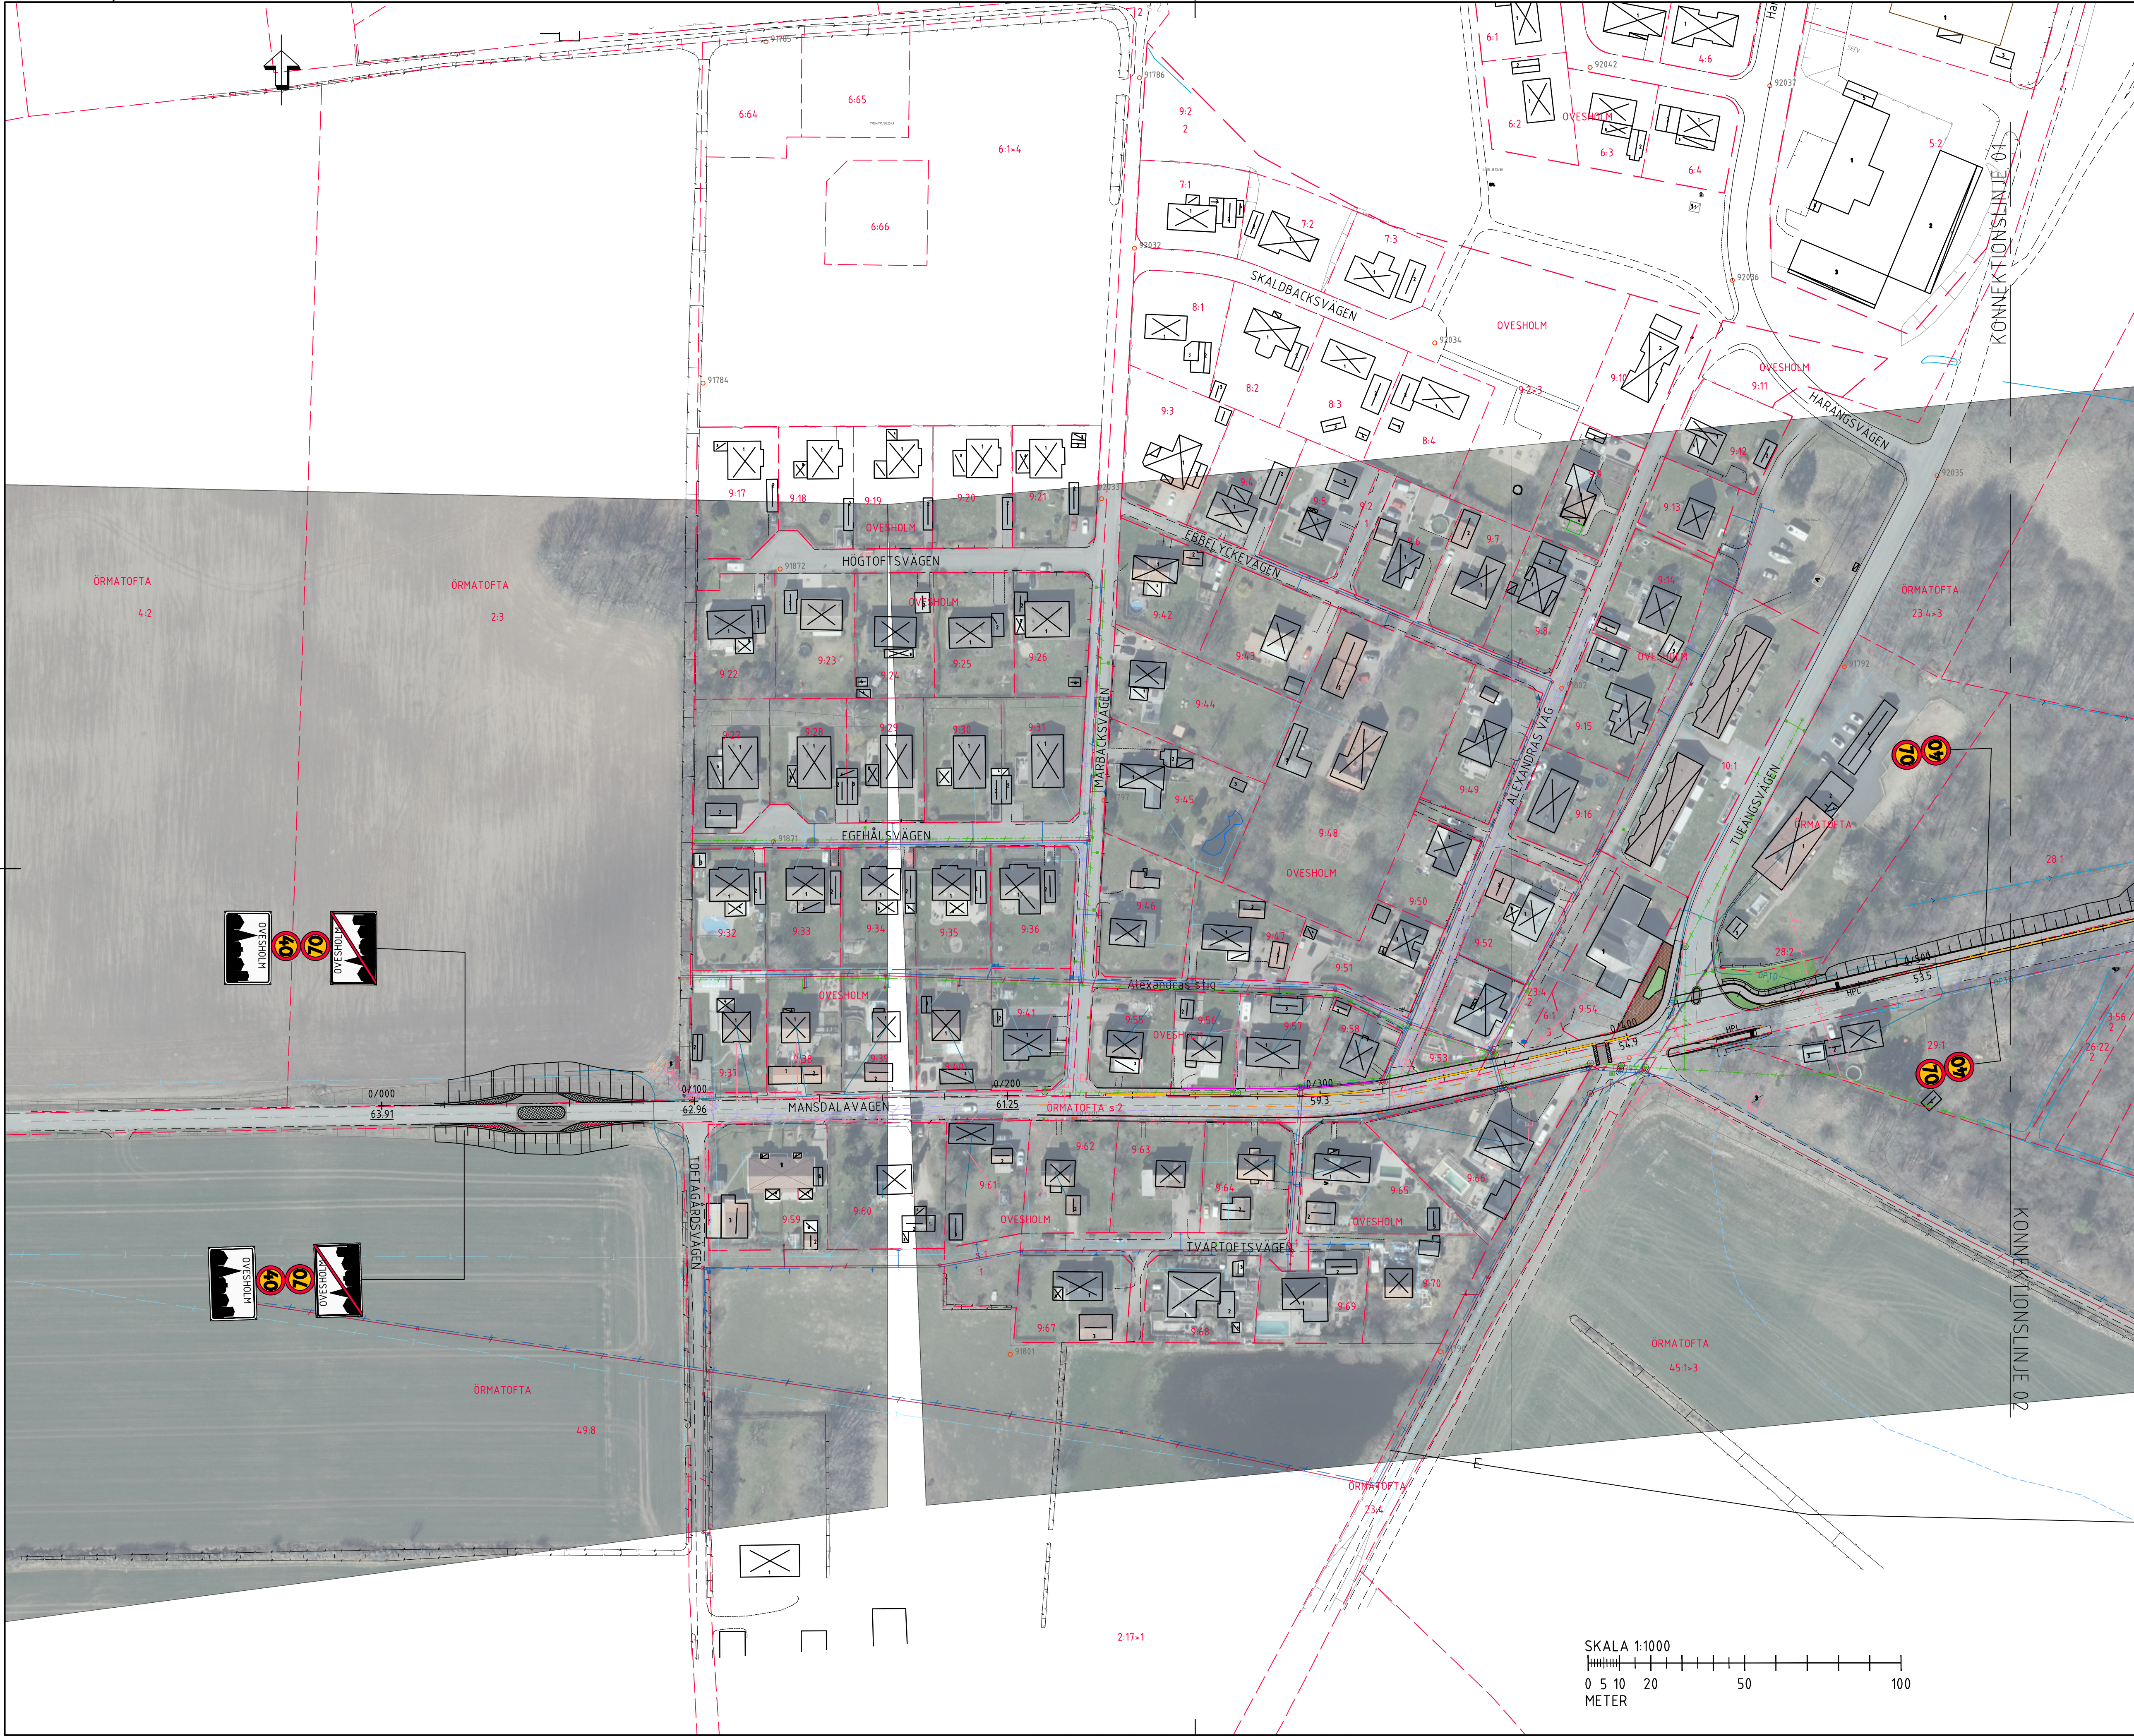

TECKENFÖRKLARING

	NY KANTLINJE
	STÖDREMSA
	NY SLÄNTMARKERING
	NY VÄG, VÄGBANER KANT MED LÅNGMATTNING OCH HÖJDSÄTTNING
	SMÅGÅTSTEN
	TORGYTTA
	PLANTERINGSYTTA
	GRUS
	NYTT VÄGRÄCKE
	NYTT GEM KANTSTÖD
	NY STÖDMUR
	BEFINTLIG ASFALTKANT
	BEFINTLIG KANTSTEN
	BEFINTLIG RÄCKE
	BEFINTLIG STÖDMUR
	BEFINTLIG STENMUR
	BEFINTLIG STAKET
	BEFINTLIG HÄCK
	BEFINTLIG VATTENDRAG
	STRANDSKYDDSLINJE
	BEFINTLIG ELKABEL
	BEFINTLIG LUFTLEDNING
	BEFINTLIG SLÄNTMARKERING
	TRAKTGRÄNS
	FASTIGHETSGRÄNS
	BEF. ELKABEL - EON
	BEF. ELKABEL - C4 ENERGI
	BEF. ELKABEL - C4 ENERGI
	BEF. VATTENLEDNING
	BEF. DAGVATTENLEDNING
	BEF. SPILLVATTENLEDNING
	BEF. TRYCKSPILLVATTENLEDNING
	BEF. FJÄRRVÄRME
	BEF. OPTO
	BEF. EL KRSTD KOMMUN
	BEF. TELE

9.4.7 FASTIGHETSBECKENING

BEFINTLIG BYGGNAD

AGOSLAG, ÅNG

AGOSLAG, ÅKER

AGOSLAG, LÖVSKOG

AGOSLAG, BARRSKOG

BEFINTLIG NEDSTIGNINGSBRUNN

BEFINTLIG RENSBRUNN

BEFINTLIG DAGVATTENBRUNN

BEFINTLIG VATTENAVSTÄNGNING

BEFINTLIG BRANDPOST

BEFINTLIG TRUMÖGA

BEFINTLIG GRINDSTOLPE

BEFINTLIG ELSKÄP

BEFINTLIG BELYSNINGSSTOLPE

BEFINTLIG ELSTOLPE

BEFINTLIG TELE KOPPLINGSPLINT

BEFINTLIG POLLARE

BEFINTLIG TRÄD

BEFINTLIG BUSKE

BEFINTLIG VÄGMÄRKE

KOORDINATSYSTEM

SYSTEM I PLAN: SWEREF 99 13 30

SYSTEM I HÖJD: RH 2000

01 02 03 04 05

Ovesholm

TYP AV PLAN

VÄGPLAN

GRANSKNINGSSTATUS / SYFTE

HANDLINGSTYP

FASTSTÄLLELSEHANDLING

DATUM

2025-11-03

LEVERANS / ÄNDRINGS-PM

OBJEKT

VÄG 2000, OVESHOLM-VÄ,

NY GÅNG- OCH CYKELVÄG

DELOMRÅDE / BANDEL

1

ANLÄGGNINGSDIAGRAM

01

OBJEKTNUMMER / KM

182 787

KONSTRUKTIONNUMMER

BESTÄLLARE

TRAFIKVERKET

LEVERANTÖR

TYRÉNS

SKAPAD AV

D. NILSSON

UPPDRAGSGENOMFÖRARE

335975

GODKÄND AV

E. POJKAS

AVDELNING

RITNINGSTYP

PLAN

TEKNIKOMRÅDE / INNEHÅLL

VÄGUTFORMNING

BESKRIVNING

ILLUSTRATIONSPLAN

SKALA

1:1000

FORMAT

A1

FÖRVALTNINGSNUMMER

BLAD

NÄSTA BLAD

BET

SKALA 1:1000

0 5 10 20 50 100

METER



TECKENFÖRKLARING

[Symbol]	NY KANTLINJE
[Symbol]	STÖDREMSA
[Symbol]	NY SLÄNTMARKERING
[Symbol]	NY VÄG, VÄGBANEKANTER MED LÄNGDMÄTNING OCH HÖJDSÄTTNING
[Symbol]	SMÅGÅTSTEN
[Symbol]	TORGYTTA
[Symbol]	PLANTERINGSYTTA
[Symbol]	GRUS
[Symbol]	NYTT VÄGRÄCKE
[Symbol]	NYTT GEM KANTSTÖD
[Symbol]	NY STÖDMUR
[Symbol]	BEFINTLIG ASFALTKANT
[Symbol]	BEFINTLIG KANTSTEN
[Symbol]	BEFINTLIG RÄCKE
[Symbol]	BEFINTLIG STÖDMUR
[Symbol]	BEFINTLIG STENMUR
[Symbol]	BEFINTLIG STAKET
[Symbol]	BEFINTLIG HÄCK
[Symbol]	BEFINTLIG VATTENDRAG
[Symbol]	STRANDSKYDDSLINJE
[Symbol]	BEFINTLIG ELKABEL
[Symbol]	BEFINTLIG LUFLEDDNING
[Symbol]	BEFINTLIG SLÄNTMARKERING
[Symbol]	TRAKTGRÄNS
[Symbol]	FASTIGHETSGRÄNS
[Symbol]	BEF. ELKABEL - EON
[Symbol]	BEF. ELKABEL - C4 ENERGI
[Symbol]	BEF. ELKABEL - C4 ENERGI
[Symbol]	BEF. VATTENLEDNING
[Symbol]	BEF. DAGVATTENLEDNING
[Symbol]	BEF. SPILLVATTENLEDNING
[Symbol]	BEF. TRYCKSPILL-VATTENLEDNING
[Symbol]	BEF. FJÄRRVÄRME
[Symbol]	BEF. OPTO
[Symbol]	BEF. EL KRSTD KOMMUN
[Symbol]	BEF. TELE
[Symbol]	9/4.7 FASTIGHETSBECKENNING
[Symbol]	BEFINTLIG BYGGNAD
[Symbol]	AGOSLAG, ÅNG
[Symbol]	AGOSLAG, LÖVSKOG
[Symbol]	AGOSLAG, ÅKER
[Symbol]	AGOSLAG, BARRSKOG
[Symbol]	BEFINTLIG NEDSTIGNINGSBRUNN
[Symbol]	BEFINTLIG RENSBRUNN
[Symbol]	BEFINTLIG DAGVATTENBRUNN
[Symbol]	BEFINTLIG VATTENAVSTÄNGNING
[Symbol]	BEFINTLIG BRANDPOST
[Symbol]	BEFINTLIG TRUMÖGA
[Symbol]	BEFINTLIG GRINDSTOLPE
[Symbol]	BEFINTLIG ELSKÅP
[Symbol]	BEFINTLIG BELYSNINGSSTOLPE
[Symbol]	BEFINTLIG ELSTOLPE
[Symbol]	BEFINTLIG TELE KÖPLINGSPLINT
[Symbol]	BEFINTLIG POLLÄRE
[Symbol]	BEFINTLIG TRÄD
[Symbol]	BEFINTLIG BUSKE
[Symbol]	BEFINTLIG VÄGMÄRKE

KOORDINATSYSTEM

SYSTEM I PLAN: SWEREF 99 13 30
SYSTEM I HÖJD: RH 2000

01 02 03 04 05

Ovesholm

VÄGPLAN

TYP AV PLAN

GRANSKNINGSSTATUS / SYFTE

HANDLINGSTYP

FASTSTÄLLELSEHANDLING

DATUM

2025-11-03

OBJEKT

VÄG 2000, OVESHOLM-VÄ,

DELOMRÅDE / BANDEL

1

ANLÄGGNINGSDIAGRAM

01

OBJEKTNUMMER / KM

182 787

KONSTRUKTIONNUMMER

335975

BESTÄLLARE

D. NILSSON

LEVERANTÖR

TRAFIKVERKET

TYRÉNS

SKAPAD AV

E. POJKAS

UPPDRAGSGRUPP

335975

GODKÄND AV

E. POJKAS

AVDELNING

RITNINGSTYP

PLAN

TEKNIKOMRÅDE / INNEHÅLL

VÄGUTFORMNING

BESKRIVNING

ILLUSTRATIONSPLAN

SKALA

1:1000

FORMAT

A1


FÖRVALTNINGSNUMMER

101T0502

BLAD

NÄSTA BLAD

BET

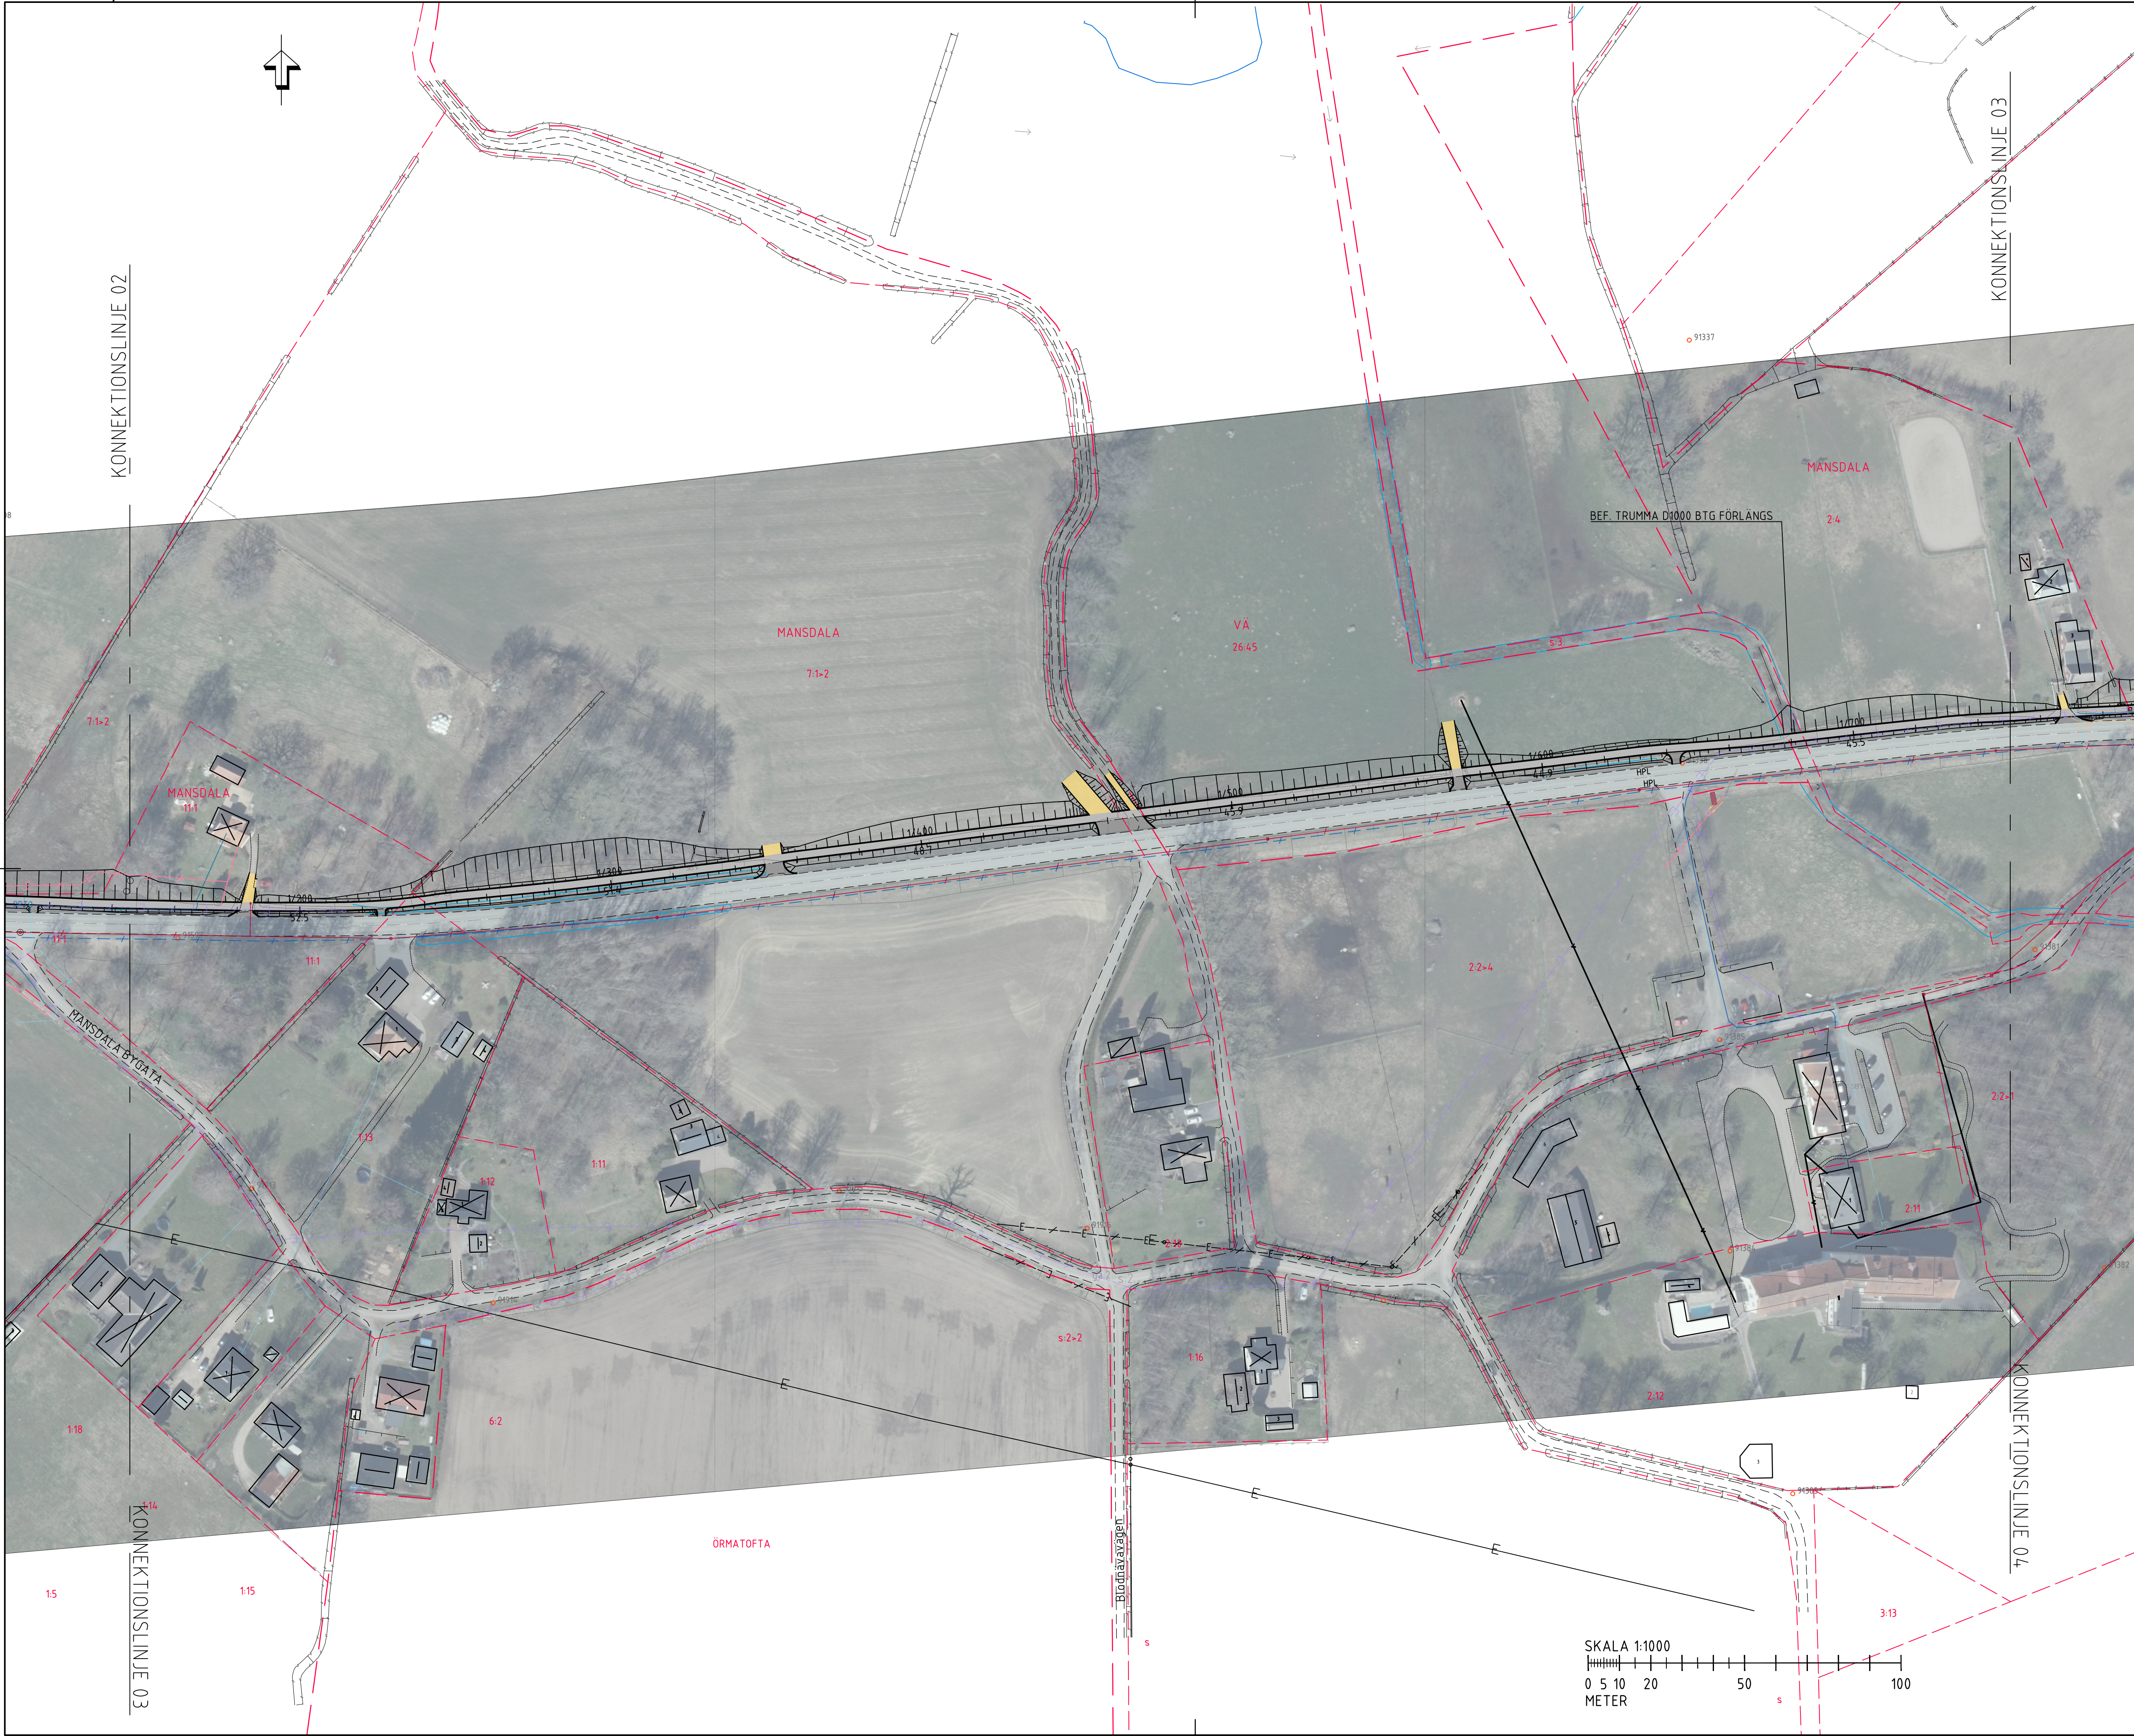

TECKENFÖRKLARING

[Symbol]	NY KANTLINJE
[Symbol]	STÖDREMSA
[Symbol]	NY SLÄNTMARKERING
[Symbol]	NY VÄG, VÄGBANEKANTER MED LÄNGDMÄTNING OCH HÖJDSÄTTNING
[Symbol]	SMÅGÅSTEN
[Symbol]	TORGYYTA
[Symbol]	PLANTERINGSYYTA
[Symbol]	GRUS
[Symbol]	NYTT VÄGRÄCKE
[Symbol]	NYTT GEM KANTSTÖD
[Symbol]	NY STÖDMUR
[Symbol]	BEFINTLIG ASFALTKANT
[Symbol]	BEFINTLIG KANTSTEN
[Symbol]	BEFINTLIG RÄCKE
[Symbol]	BEFINTLIG STÖDMUR
[Symbol]	BEFINTLIG STENMUR
[Symbol]	BEFINTLIG STAKET
[Symbol]	BEFINTLIG HÄCK
[Symbol]	BEFINTLIG VATTENDRAG
[Symbol]	STRANDSKYDDSLINJE
[Symbol]	BEFINTLIG ELKABEL
[Symbol]	BEFINTLIG LUFTLEDNING
[Symbol]	BEFINTLIG SLÄNTMARKERING
[Symbol]	TRAKTGRÄNS
[Symbol]	FASTIGHETSGRÄNS
[Symbol]	BEF. ELKABEL - EON
[Symbol]	BEF. ELKABEL - C4 ENERGI
[Symbol]	BEF. ELKABEL - C4 ENERGI
[Symbol]	BEF. VATTENLEDNING
[Symbol]	BEF. DAGVATTENLEDNING
[Symbol]	BEF. SPILLVATTENLEDNING
[Symbol]	BEF. TRYCKSPILLVATTENLEDNING
[Symbol]	BEF. FJÄRRVÄRME
[Symbol]	BEF. OPTO
[Symbol]	BEF. EL KRSTD KOMMUN
[Symbol]	BEF. TELE

9/4.7 FASTIGHETSBECKENING

9/4.7 BEFINTLIG BYGGNAD

✓ ÄGOSLAG, ÄNG ✎ ÄGOSLAG, LÖVSKOG

// ÄGOSLAG, ÅKER ✎ ✎ ✎ ÄGOSLAG, BARRSKOG

○ BEFINTLIG NEDSTIGNINGSBRUNN

● BEFINTLIG RENSBRUNN

■ BEFINTLIG DAGVATTENBRUNN

— BEFINTLIG VATTENAVSTÄNGNING

• BEFINTLIG BRANDPOST

▽ BEFINTLIG TRUMÖGA

□ BEFINTLIG GRINDSTOLPE

⊞ BEFINTLIG ELSKÄP

⊙ BEFINTLIG BELYSNINGSSTOLPE

○ BEFINTLIG ELSTOLPE

• BEFINTLIG TELE KOPPLINGSPLINT

• BEFINTLIG POLLÄRE

○ BEFINTLIG TRÄD

○ BEFINTLIG BUSKE

~ BEFINTLIG VÄGMÄRKE

KOORDINATSYSTEM

SYSTEM I PLAN: SWEREF 99 13 30

SYSTEM I HÖJD: RH 2000

01 02 03 04 05

Ovesholm

TYP AV PLAN

VÄGPLAN

GRANSKNINGSSTATUS / SYFTE

HANDLINGSTYP

FASTSTÄLLELSEHANDLING

DATUM
2025-11-03

LEVERANS / ÄNDRINGS-PM

OBJEKT

VÄG 2000, OVESHOLM-VÄ,
NY GÅNG- OCH CYKELVÄG

DELOMRÅDE / BANDEL

1

ANLÄGGNINGSDIEL

01

OBJEKTNUMMER / KM

182 787

KONSTRUKTIONNUMMER

LEVERANTÖR

TRAFIKVERKET **TYRÉNS**

SKAPAD AV

D. NILSSON

UPPDRAGSGNUMMER

335975

GODKÄND AV

E. POJKAS

AVDELNING

RITNINGSTYP

PLAN

TEKNIKOMRÅDE / INNEHÅLL

VÄGUTFORMNING

BESKRIVNING

ILLUSTRATIONSPLAN

SKALA

1:1000

FORMAT

A1

FÖRVALTNINGSNUMMER

RITNINGSNUMMER

101T0503

BLAD

NÄSTA BLAD

BET