


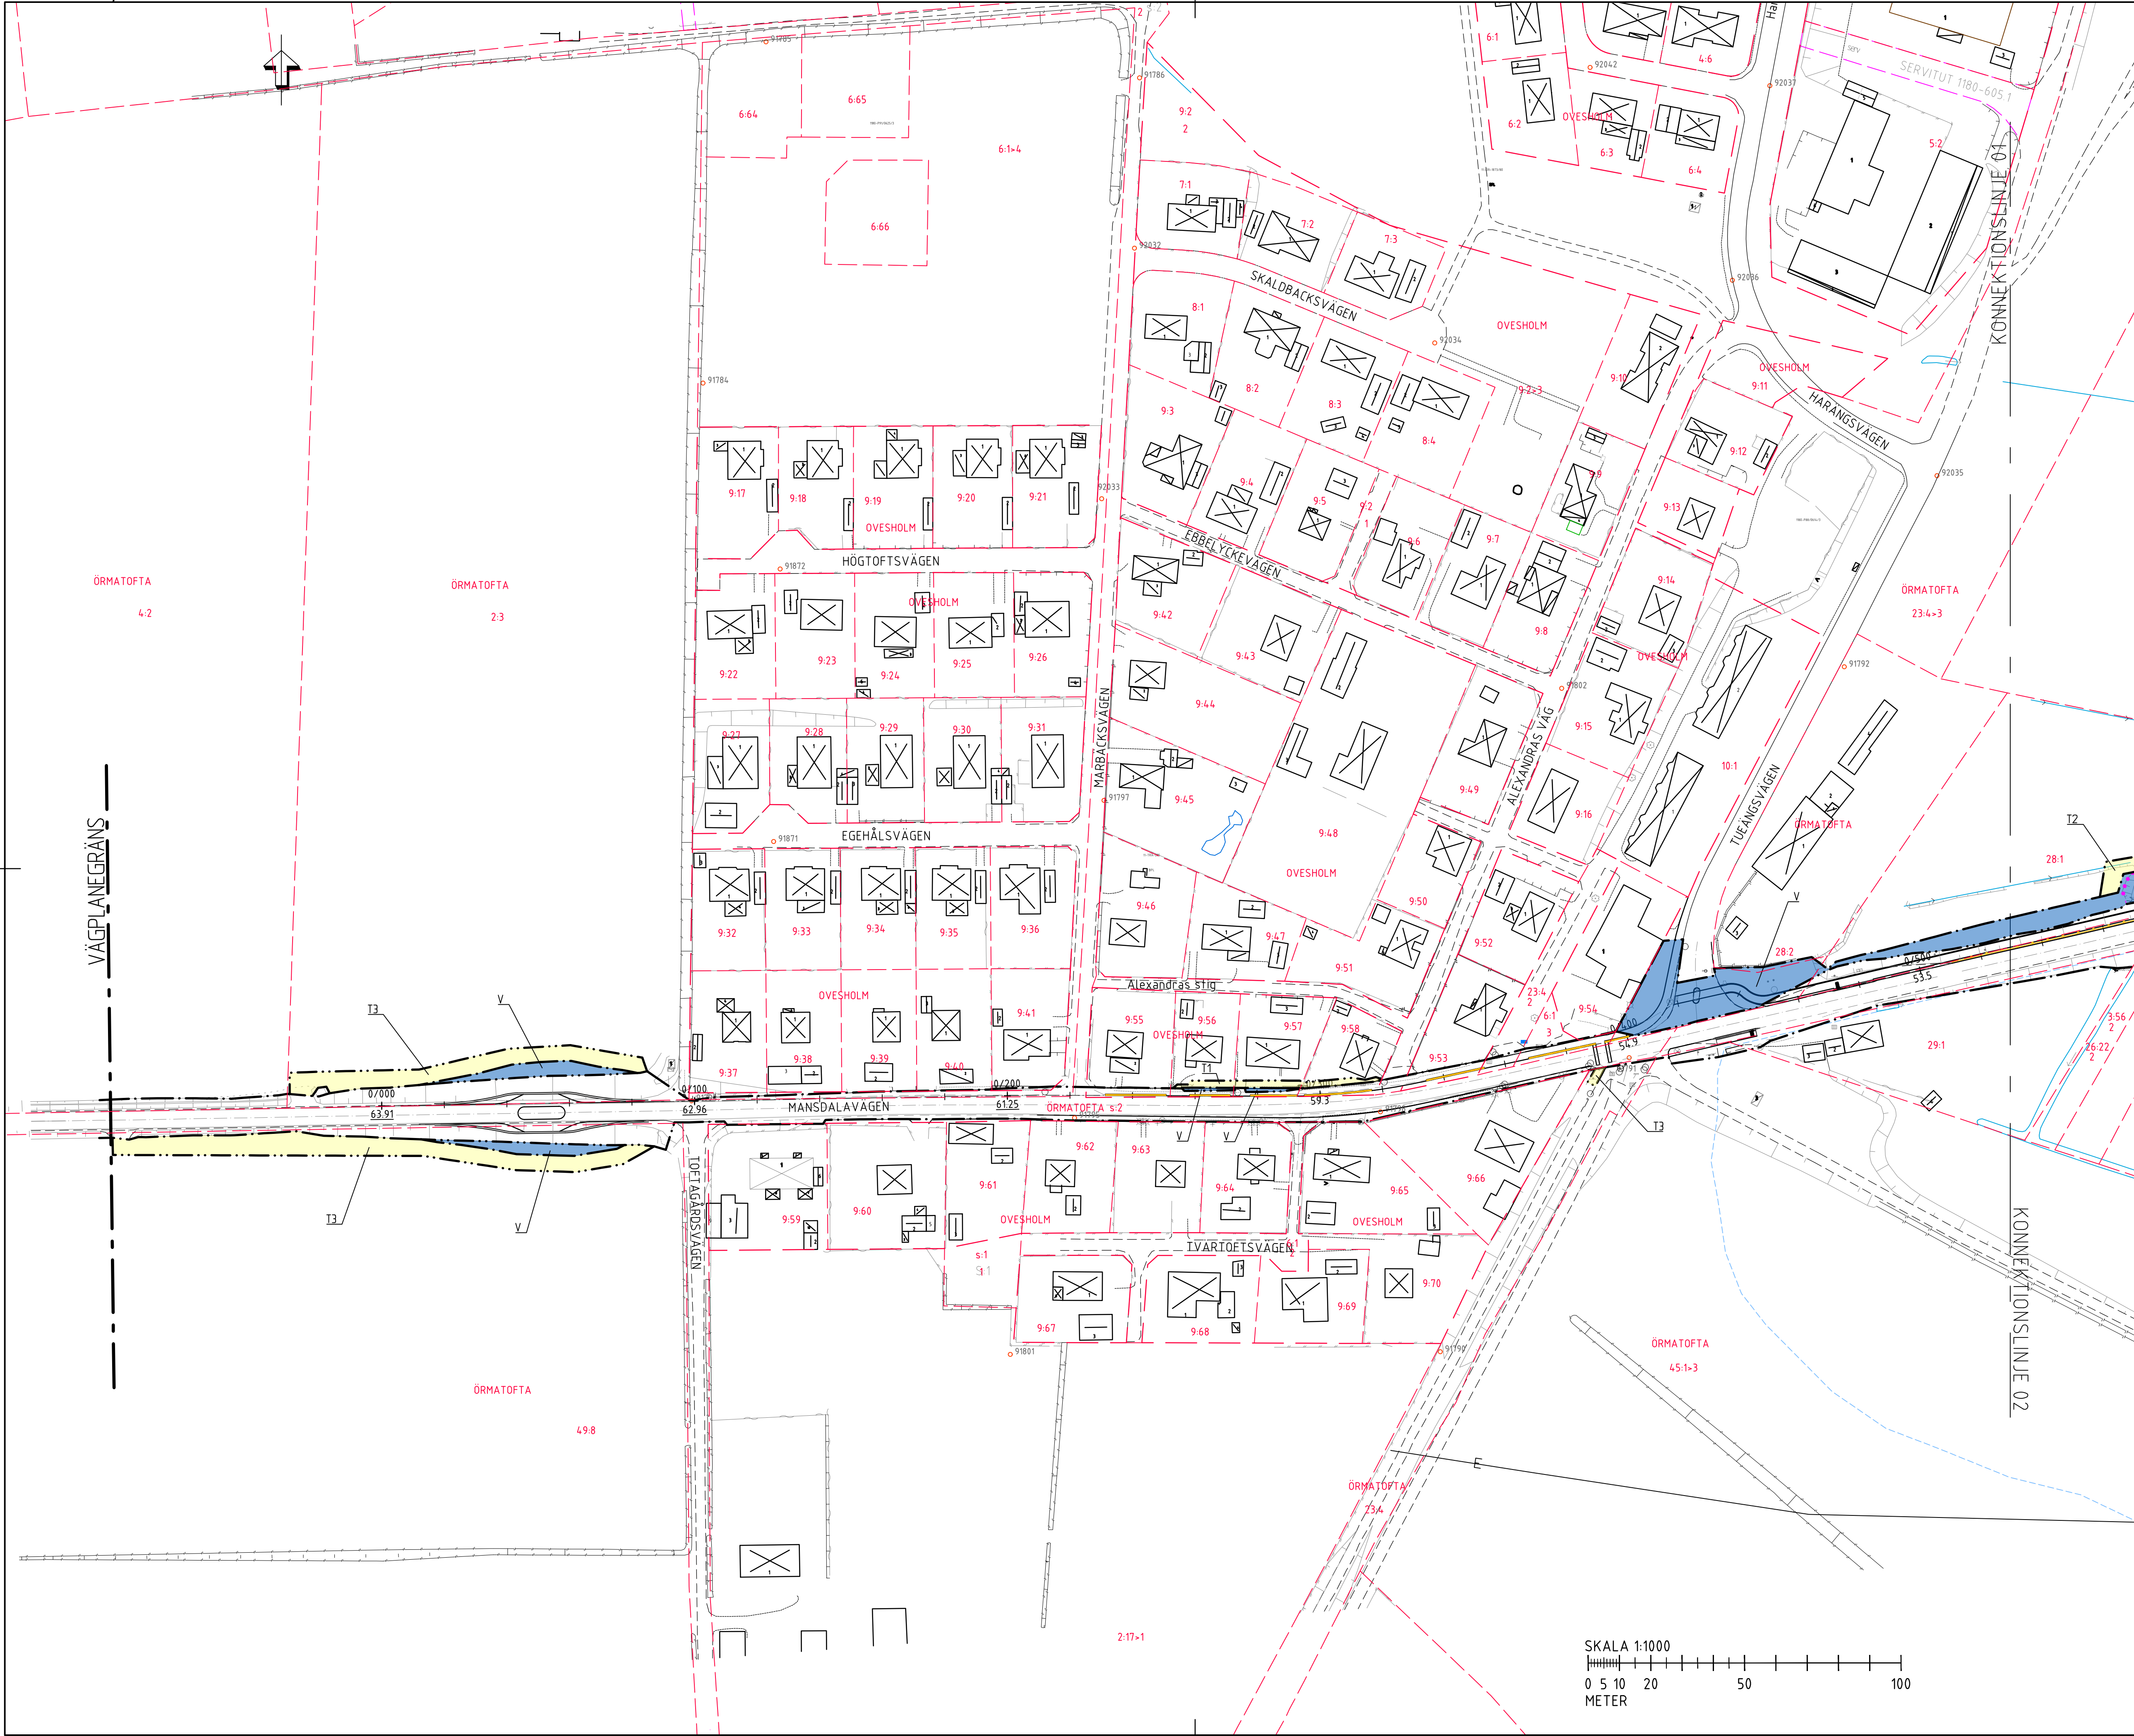

TECKENFÖRKLARING

MARKANSPRÅK

- GRÄNS FÖR VÄGOMRÅDE
- AVGRÄNSNING MELLAN OLIKA TYPER AV MARKANSPRÅK
- LEDNINGSRÄTT
- SERVITUT
- GENSAMSAMTSLÄGGENING

VERKSAMHETER/ÅTGÄRDER SOM UNDANTAS FRÅN FÖRBUD ENLIGT MILJÖBALKEN

- MARKERING ELLER AVGRÄNSNING AV BIOTOPSKYDD

FÖRBUDEN SOM AVSER VERKSAMHET ELLER ÅTGÄRD INOM GENERELLT BIOTOPSKYDDOMRÅDE (7:11 2§) MB GÄLLER INTE BYGGANDE AV ALLMAN VÄG/JÄRNVÄG.

SKYDDSHETEN ATT GERA ANMÄLAN FÖR SAMRÅD ENLIGT 126 MB GÄLLER INTE FÖR DE VERKSAMHETER OCH ÅTGÄRDER SOM BEHÖVS FÖR ATT BYGGA VÄGEN/JÄRNVÄGEN OCH SOM FASTSTÄLLS OCH INGÅR I VÄGOMRÅDE FÖR ALLMAN VÄG/JÄRNVÄGSPARK ELLER OMRÅDE FÖR TILFÄLLES NYTTJANDERÄTT.

V NYTT VÄGOMRÅDE MED VÄGRÄTT

T TILFÄLLES NYTTJANDERÄTT (GÄLLER FRÅN BYGGESTART FRAM TILL 3 MÅNADER EFTER SLUTBESIKTNING)

T1 FÖR BYGGANDE AV STÖDMUR

T2 FÖR BYGGANDE AV TRUMMA/FLYTTNING AV BRUNN

T3 FÖR ÅTKOMST, MASSUPPLAG, SCHAKT OCH FyllARBETEN

T4 FÖR MATERIALUPPLAG OCH ETABLERING

BEFINTLIG ASFALTKANT

BEFINTLIG KANTSTEN

BEFINTLIG RÄCKE

BEFINTLIG STÖDMUR

BEFINTLIG STENMUR

BEFINTLIG STAKET

BEFINTLIG HÄCK

BEFINTLIG VATTENDRAG

STRANDSKYDDSLINJE

BEFINTLIG ELKABEL

BEFINTLIG LUFTLEDNING

BEFINTLIG SLANTMARKERING

TRAKTGRÄNS

FASTIGHETSGRÄNS

9.4.7 FASTIGHETSBECKENING

BEFINTLIG BYGGNAD

AGOSLAG, ÅNG

AGOSLAG, ÅKER

AGOSLAG, LÖVSKOG

AGOSLAG, BARRSKOG

ÖVRIGA BETECKNINGAR PÅ PLANKARTAN

07100 NY VÄG ELLER BREDNING AV BEFINTLIG VÄG, VÄGBANERKANTER MED LÄNGDMÄTNING OCH HÖJDSÄTTNING

00.00 NYTT VÄGRÄCKE

NYTT GOM KANTSTÖD

GÄNG- OCH CYKELVÄGEN KOMMER ATT FÖRSES MED VÄGBEVÄSNING MELLAN TUÄNGSVÄGEN OCH MÄNVÄGEN

KOORDINATSYSTEM

SYSTEM I PLAN: SWEREF 99 13 30

SYSTEM I HÖJD: RH 2000

01 02 03 04 05

Ovesholm

TYP AV PLAN

VÄGPLAN

GRANSKNINGSSTATUS / SYFTE

HANDLINGSTYP

FASTSTÄLLESEHANDLING

DATUM

2025-11-03

LEVERANS / ÄNDRINGS-PM

OBJEKT

VÄG 2000, OVESHOLM-VÄ,

NY GÄNG- OCH CYKELVÄG

DELOMRÅDE / BANDEL

1

ANLÄGGNINGSDEL

01

OBJEKTNUMMER / KM

182 787

KONSTRUKTIONNUMMER

BESTÄLLARE

TRAFIKVERKET

TYRÉNS

SKAPAD AV

D. NILSSON

UPPDRAGSNUMMER

335975

GODKÄND AV

E. POJKAS

AVDELNING

RITNINGSTYP

PLAN

TEKNIKOMRÅDE / INNEHÅLL

VÄGUTFORMNING

BESKRIVNING

PLANKARTA

SKALA

1:1000

FORMAT

A1

FÖRVALTNINGSNUMMER


RITNINGNUMMER

101T0201

BLAD

NÄSTA BLAD

BET

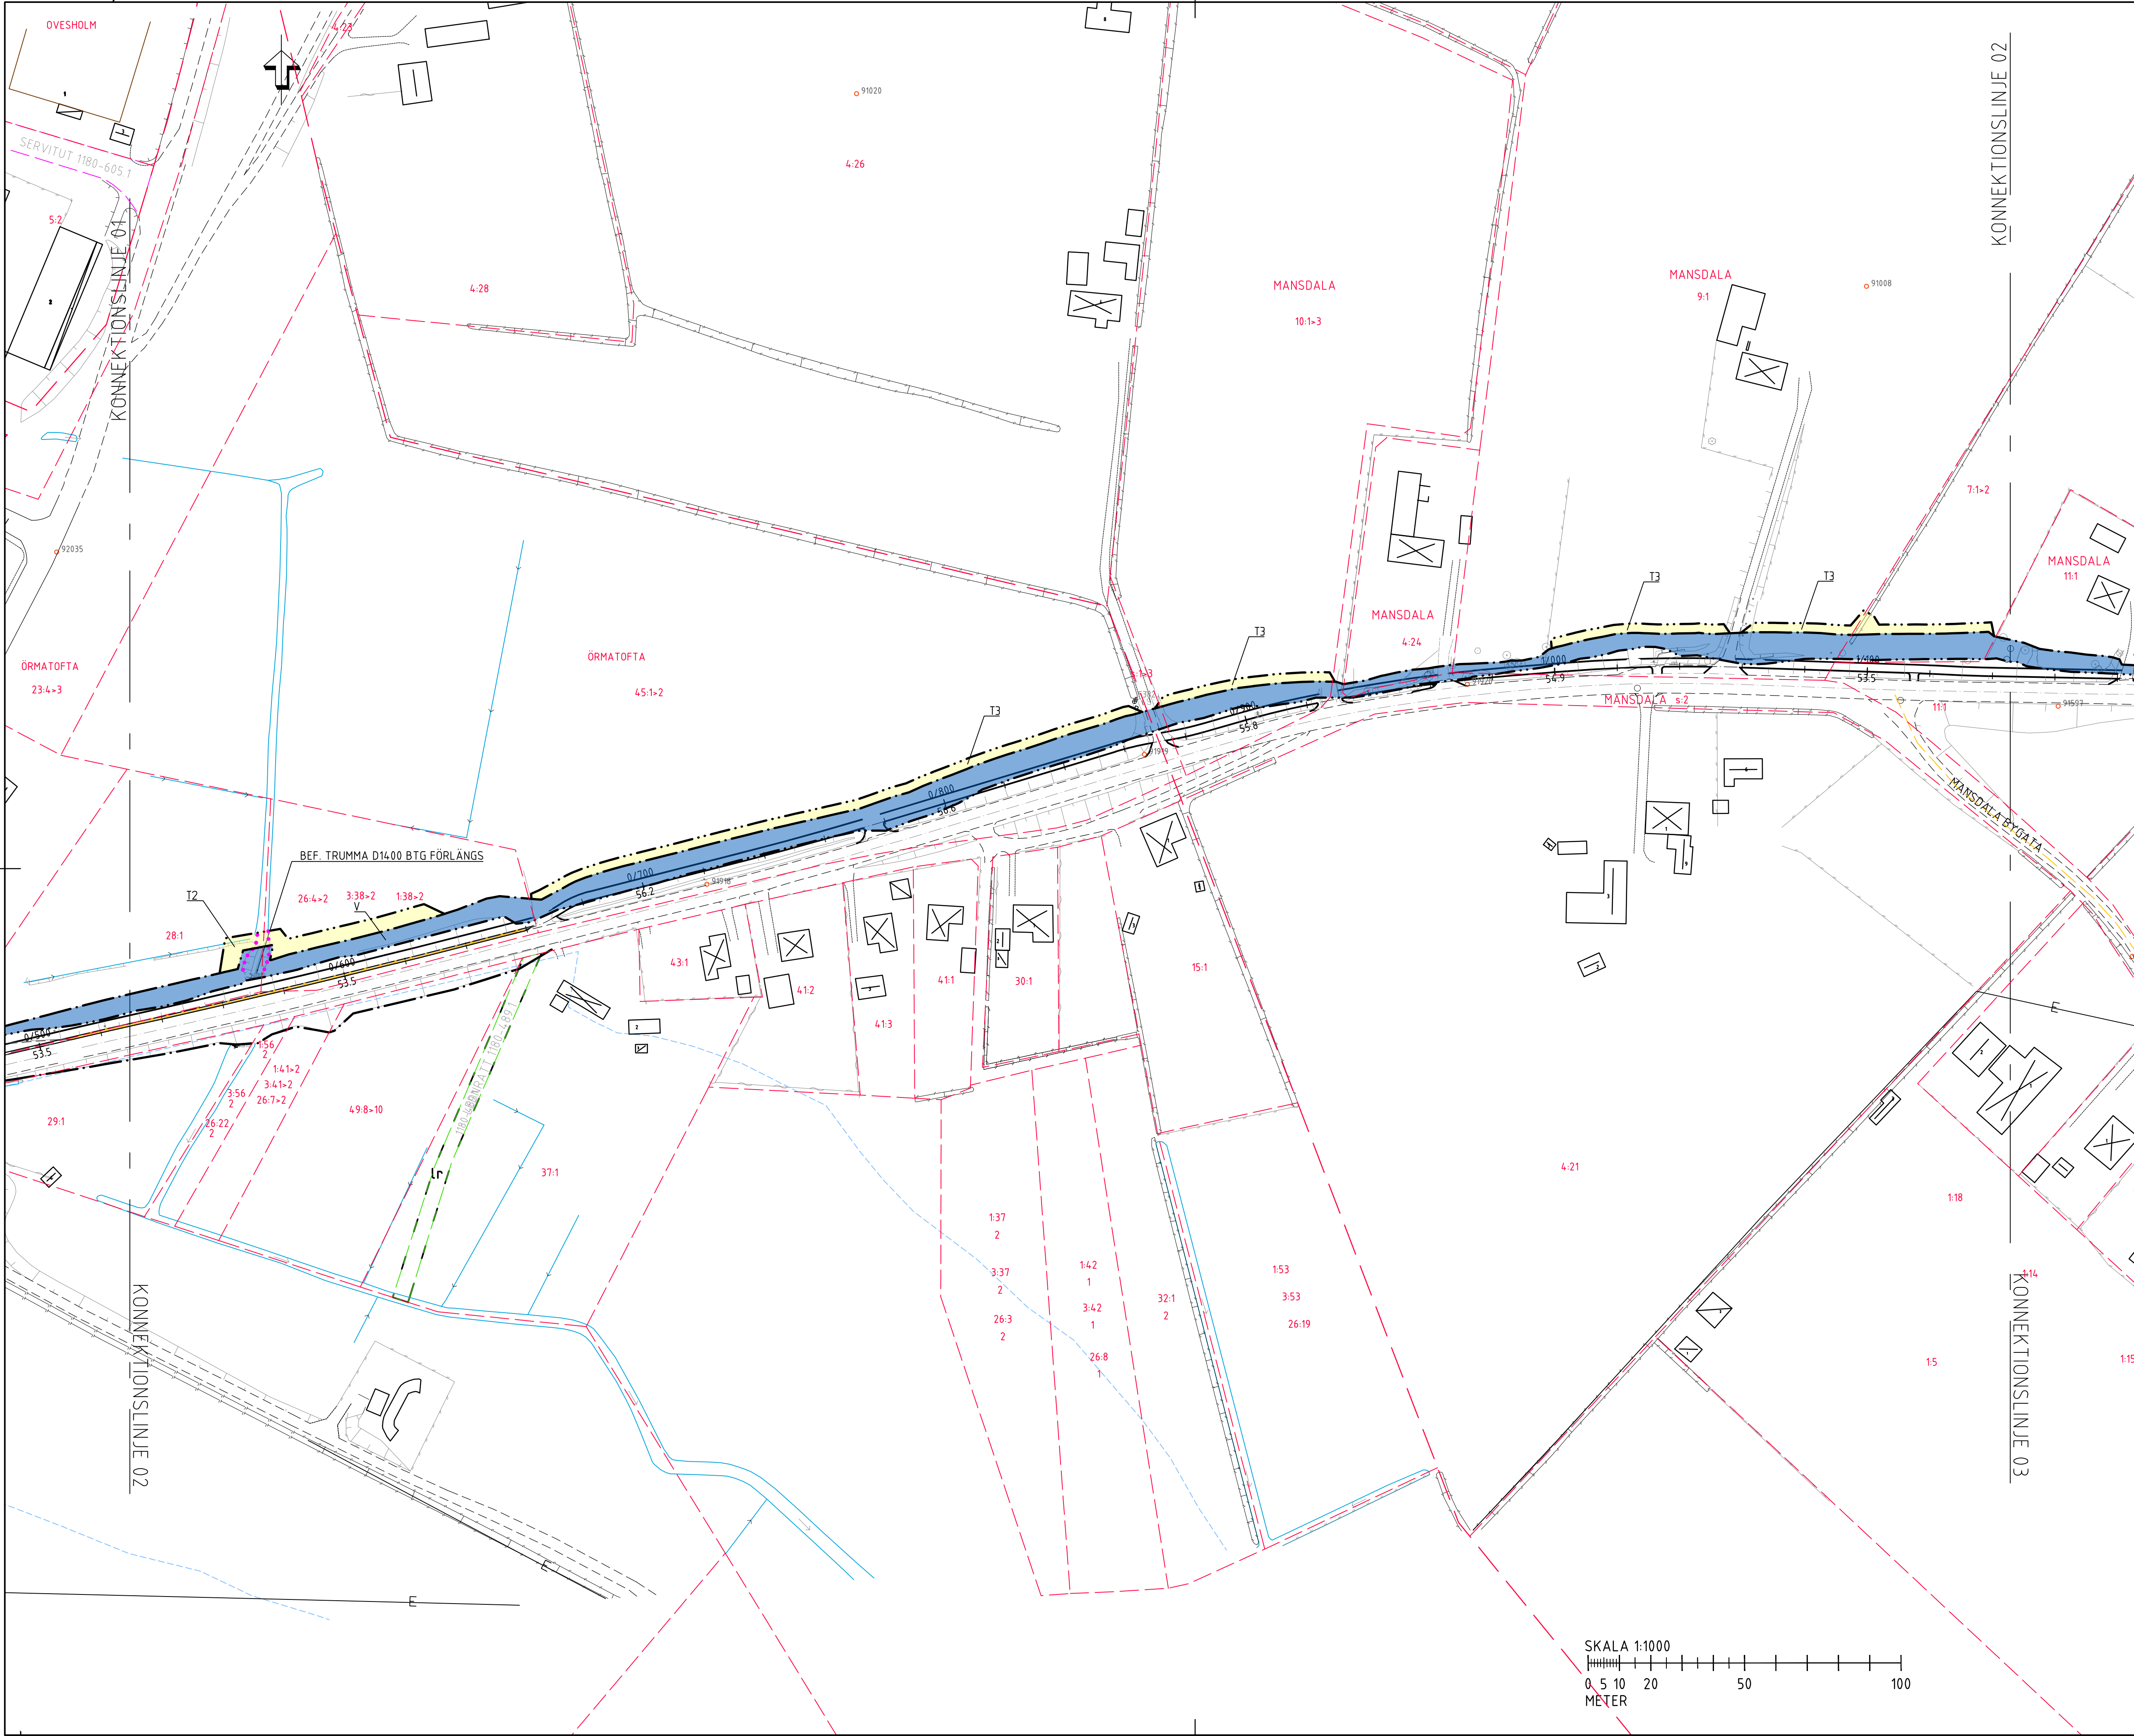

TECKENFÖRKLARING

MARKANSPRÅK

- GRÄNS FÖR VÄGOMRÅDE
- AVGRÄNSNING MELLAN OLIKA TYPER AV MARKANSPRÅK
- LEDNINGSRÄTT
- SERVITUT
- GENSAMSAMTSAVLÄGGNING

VERKSAMHETER/ÅTGÄRDER SOM UNDRANTAS FRÅN FÖRBUD ENLIGT MILJÖBALKEN

- MARKERING ELLER AVGRÄNSNING AV BIOTOPSKYDD

FÖRBUDEN SOM AVSER VERKSAMHET ELLER ÅTGÄRD INOM GENERELLT BIOTOPSKYDDOMRÅDE (7:11 251 MB) GÄLLER INTE BYGGANDE AV ALLMAN VÄG/JÄRVÄG.

SKYDDSHETEN ATT GÖRA ANMÄLAN FÖR SAMRÅD ENLIGT 126 MB GÄLLER INTE FÖR DE VERKSAMHETER OCH ÅTGÄRDER SOM BEHÖVS FÖR ATT BYGGA VÄGEN/JÄRVÄGEN OCH SOM FASTSTÄLLS OCH INGÅR I VÄGOMRÅDE FÖR ALLMAN VÄG/JÄRVÄGSPARK ELLER OMÅDE FÖR TILFÄLLES NYTTJANDERÄTT.

V NYTT VÄGOMRÅDE MED VÄGRÄTT

T TILFÄLLES NYTTJANDERÄTT GÄLLER FRÅN BYGGESTART FRAM TILL 3 MÅNADER EFTER SLUTBESIKTNING

T1 FÖR BYGGANDE AV STÖDMUR

T2 FÖR BYGGANDE AV TRUMMA/FLYTTNING AV BRUNN

T3 FÖR ÅTKOMST, MASSUPPLAG, SCHAKT OCH FyllARBETEN

T4 FÖR MATERIALUPPLAG OCH ETABLERING

BEFINTLIG ASFALTKANT

BEFINTLIG KANTSTEN

BEFINTLIG RÄCKE

BEFINTLIG STÖDMUR

BEFINTLIG STENMUR

BEFINTLIG STAKET

BEFINTLIG HÄCK

BEFINTLIG VATTENDRAG

STRANDSKYDDSLINJE

BEFINTLIG ELKABEL

BEFINTLIG LUFTLEDNING

BEFINTLIG SLANTMARKERING

TRAKTGRÄNS

FASTIGHETSGRÄNS

9.4.7 FASTIGHETSBETECKNING

BEFINTLIG BYGGNAD

AGOSLAG, ÅNG

AGOSLAG, ÅKER

AGOSLAG, LÖVSKOG

AGOSLAG, BARRSKOG

ÖVRIGA BETECKNINGAR PÅ PLANKARTAN

0/100 NY VÄG ELLER BREDDNING AV BEFINTLIG VÄG, VÄGBANESKANTER MED LÄNGDMÄTNING OCH HÖJDSÄTTNING

0/00.00

NYTT VÄGRÄCKE

NYTT GEM KANTSTÖD

GÅNG- OCH CYKELVÄGEN KOMMER ATT FÖRSES MED VÄGBEVLYSNING MELLAN TULÄNGSVÄGEN OCH MÄNVÄGEN.

KOORDINATSYSTEM

SYSTEM I PLAN: SWEREF 99 13 30

SYSTEM I HÖJD: RH 2000

01 02 03 04 05

Ovesholm

TYP AV PLAN

VÄGPLAN

GRANSKNINGSSTATUS / SYFTE

HANDLINGSTYP

FASTSTÄLLELSEHANDLING

DATUM 2025-11-03

LEVERANS / ÄNDRINGS-PM

OBJEKT

VÄG 2000, OVESHOLM-VÄ,

NY GÅNG- OCH CYKELVÄG

DELOMRÅDE / BANDEL 1

ANLÄGGNINGSDDEL 01

OBJEKTNUMMER / KM 182 787

KONSTRUKTIONNUMMER

BESTÄLLARE

LEVERANTÖR

TRAFIKVERKET

TYRÉNS

SKAPAD AV D. NILSSON

UPPDRAGSNUMMER 335975

GODKÄND AV E. POJKAS

AVDELNING

RITNINGSTYP

PLAN

TEKNIKOMRÅDE / INNEHÅLL

VÄGUTFORMNING

BESKRIVNING

PLANKARTA

SKALA 1:1000

FORMAT A1


FÖRVALTNINGSNUMMER

RITNINGSNUMMER 101T0202

BLAD

NÄSTA BLAD

BET

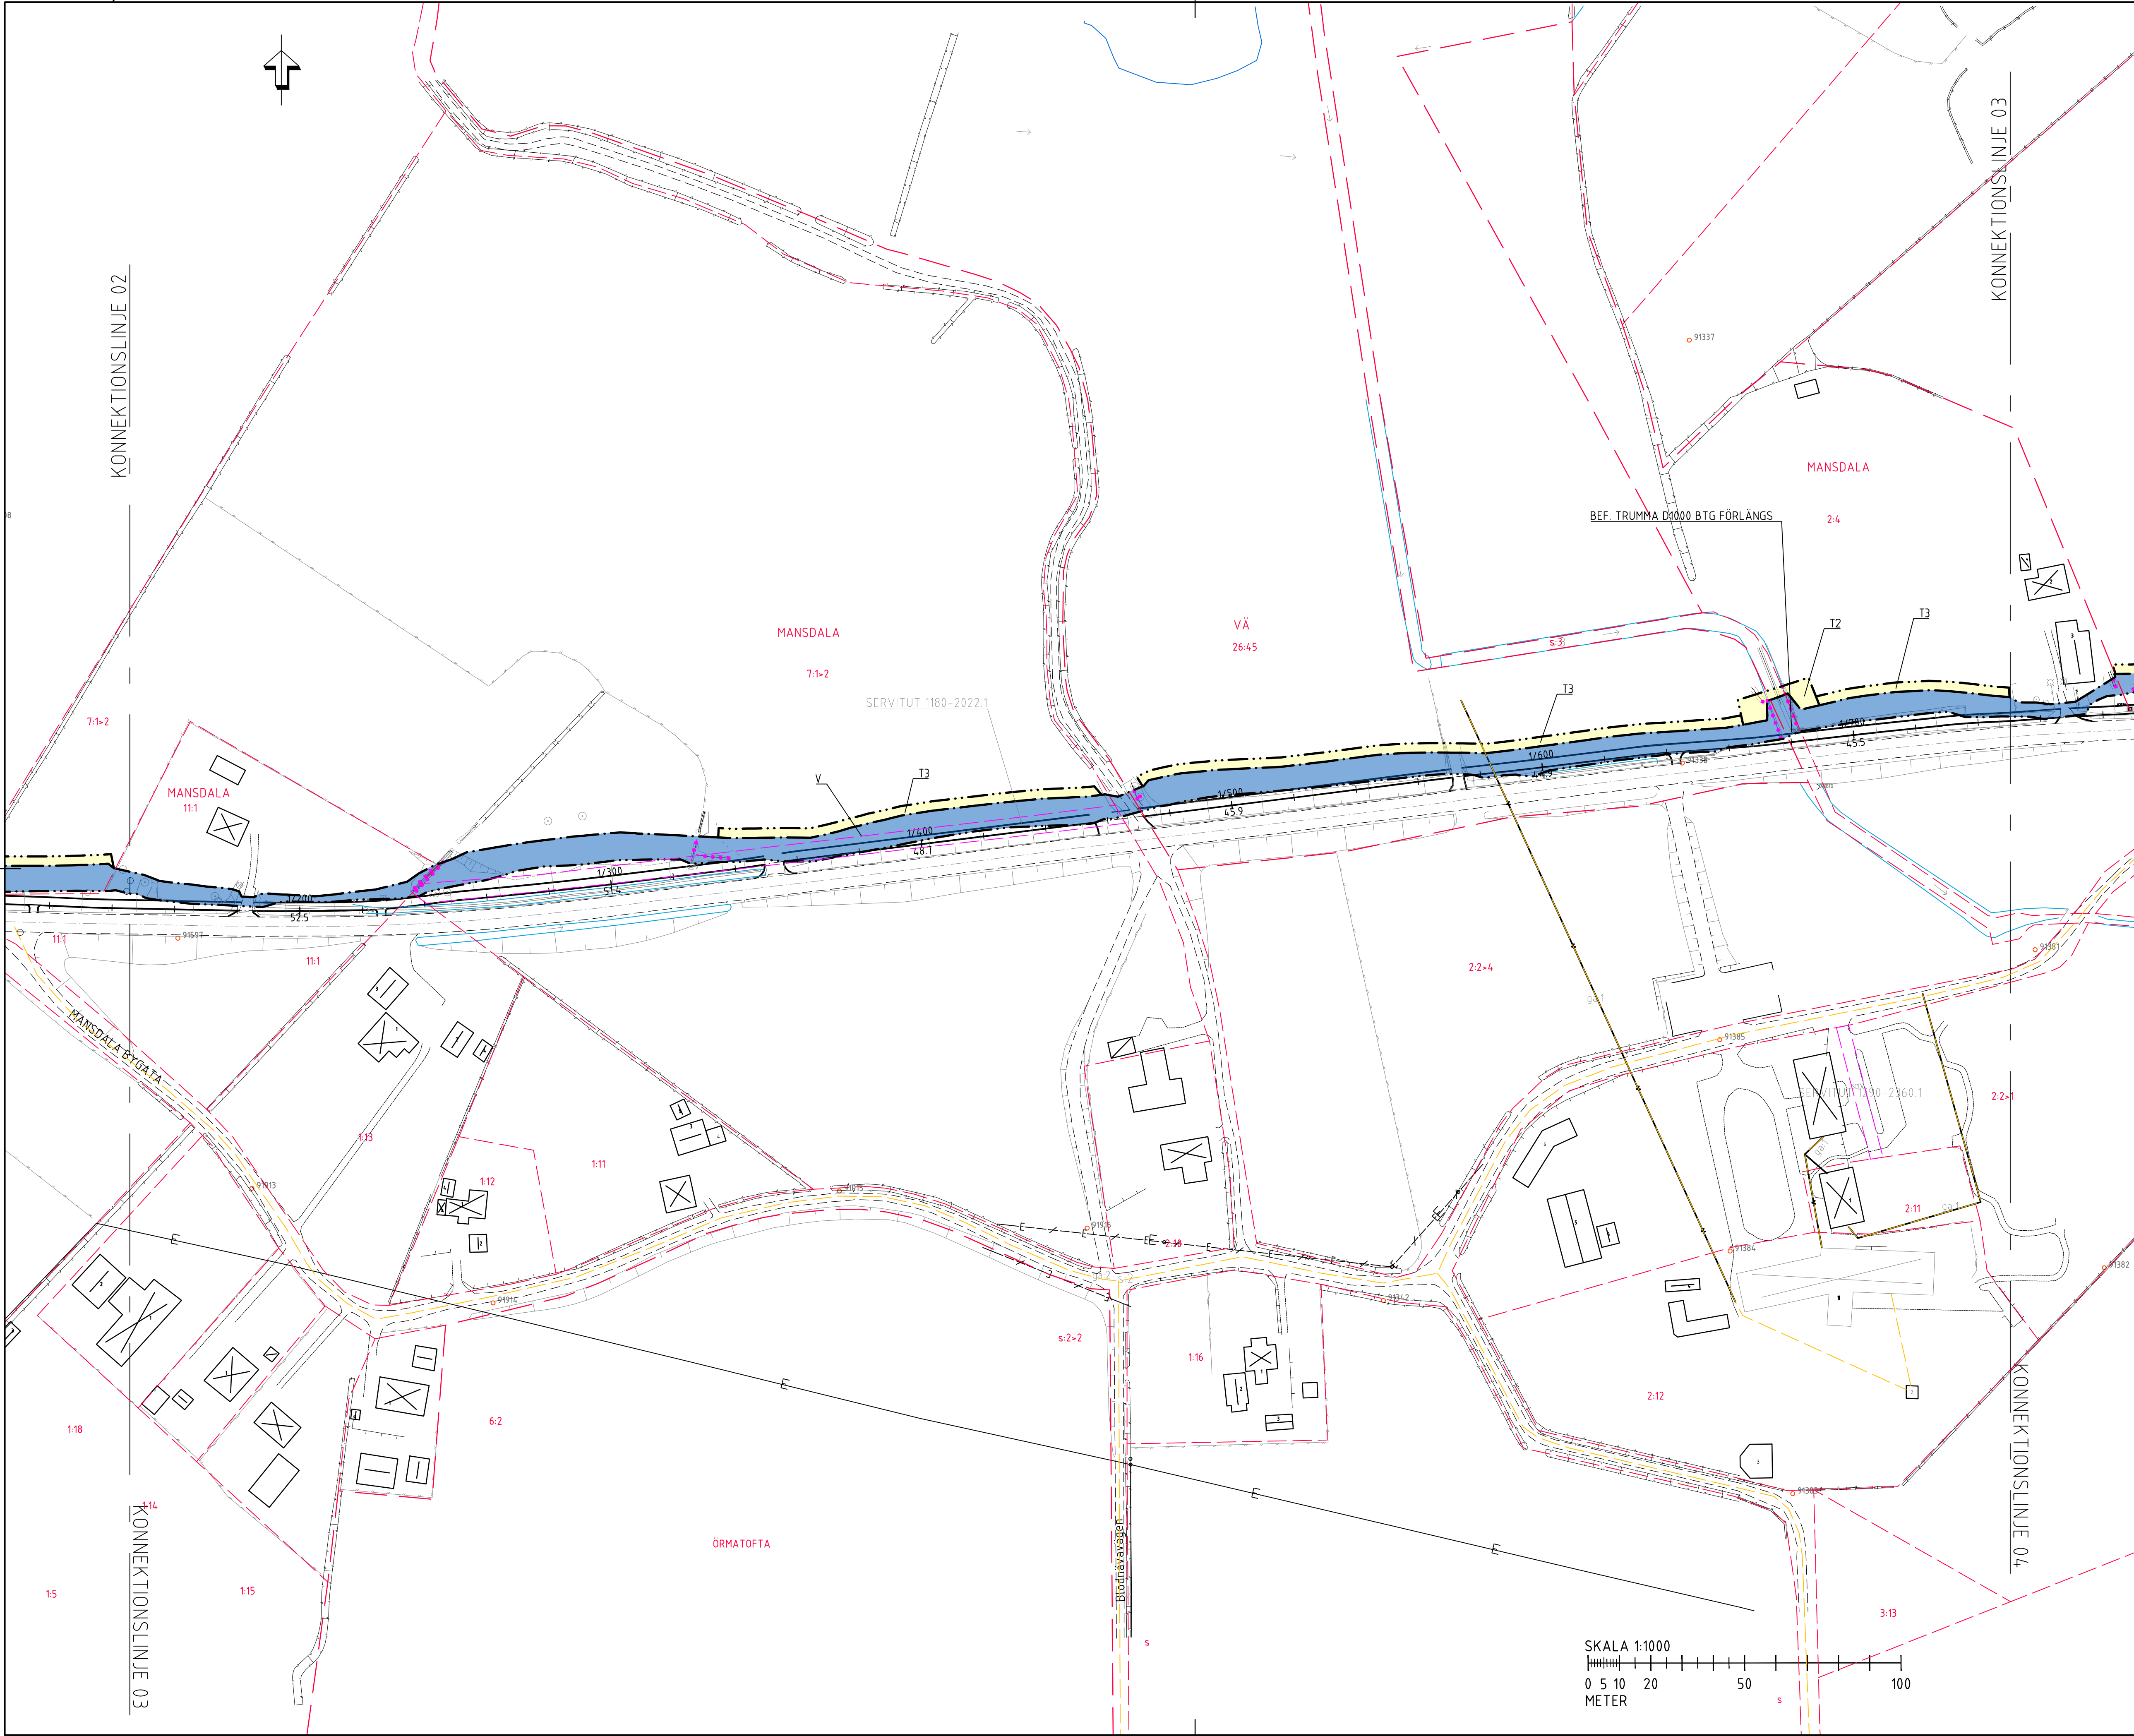

TECKENFÖRKLARING

MARKANSPRÄK

- GRÄNS FÖR VÄGOMRÅDE
- AVGRÄNSNING MELLAN OLIKA TYPER AV MARKANSPRÄK
- LEDNINGSRÄTT
- SERVITUT
- GENSÄMMETSLÄG

VERKSAMHETER/ÅTGÄRDER SOM UNDRANTAS FRÅN FÖRBUD ENLIGT MILJÖBALKEN

- MARKERING ELLER AVGRÄNSNING AV BIOTOPSKYDD

FÖRBUDEN SOM AVSER VERKSAMHETER ELLER ÅTGÄRDER INOM GENERELLT BIOTOPSKYDDOMRÅDE (7:11 251 MB) GÄLLER INTE BYGGANDE AV ALLMÄN VÄG/JÄRNVÄG.

SKYDDEN ATT GÄRA ANMÄLAN FÖR SAMRÅD ENLIGT 126 MB GÄLLER INTE FÖR DE VERKSAMHETER OCH ÅTGÄRDER SOM BEHÖVS FÖR ATT BYGGA VÄG/JÄRNVÄG OCH SOM FASTSTÄLLS OCH INGÅR I VÄGOMRÅDE FÖR ALLMÄN VÄG/JÄRNVÄGSPARK ELLER OMÅDE FÖR TILFÄLLES NYTTJANDERÄTT.

V NYTT VÄGOMRÅDE MED VÄGRÄTT

T TILFÄLLES NYTTJANDERÄTT (GÄLLER FRÅN BYGGESTART FRAM TILL 3 MÅNADER EFTER SLUTBESKUTNING)

T1 FÖR BYGGANDE AV STÖDMUR

T2 FÖR BYGGANDE AV TRUMMA/FLYTNING AV BRUNN

T3 FÖR ÅTKOMST, MASSUPPLAG, SCHAKT OCH FILLARBETEN

T4 FÖR MATERIALUPPLAG OCH ETABLERING

- BEFINTLIG ASFALTKANT
- BEFINTLIG KANTSTEN
- BEFINTLIG RÄCKE
- BEFINTLIG STÖDMUR
- BEFINTLIG STENMUR
- BEFINTLIG STAKET
- BEFINTLIG HÄCK
- BEFINTLIG VATTENDRAG
- STRANDSKYDDSLINJE
- BEFINTLIG ELKABEL
- BEFINTLIG LUFTLEDNING
- BEFINTLIG SLANTMARKERING
- TRAKTGRÄNS
- FASTIGHETSGRÄNS

9:47 FASTIGHETSBECKENING

BEFINTLIG BYGGNAD

AGOSLAG, ÅNG AGOSLAG, LÖVSKOG

AGOSLAG, ÅKER AGOSLAG, BARRSKOG

ÖVRIGA BETECKNINGAR PÅ PLANKARTAN

NY VÄG ELLER BREDNING AV BEFINTLIG VÄG, VÄGBANERKANTER MED LÄNGDMÄTNING OCH HÖJDSÄTTNING

NYTT VÄGRÄCKE

NYTT GEM KANTSTÖD

GÄNG- OCH CYKELVÄGEN KOMMER ATT FÖRSES MED VÄGBEVLYSNING MELLAN TILJÄNGSVÄGEN OCH MÄNVÄGEN.

KOORDINATSYSTEM

SYSTEM I PLAN: SWEREF 99 13 30

SYSTEM I HÖJD: RH 2000

01 02 03 04 05

Ovesholm

TYP AV PLAN

VÄGPLAN

GRANSKNINGSSTATUS / SYFTE

HANDLINGSTYP

FASTSTÄLLELSEHANDLING

DATUM
2025-11-03

LEVERANS / ÄNDRINGS-PM

OBJEKT

VÄG 2000, OVESHOLM-VÅ,
NY GÄNG- OCH CYKELVÄG

DELOMRÅDE / BANDEL

1

ANLÄGGNINGSDDEL

01

OBJEKTNUMMER / KM

182 787

KONSTRUKTIONNUMMER

BESTÄLLARE

TRAFIKVERKET

TYRÉNS

SKAPAD AV

D. NILSSON

UPPDRAGSNUMMER

335975

GODKÄND AV

E. POJKAS

ÄNDRING

RITNINGSTYP

PLAN

TEKNIKOMRÅDE / INNEHÅLL

VÄGUTFORMNING

BESKRIVNING

PLANKARTA

SKALA

1:1000

FORMAT

A1

FÖRVALTNINGSNUMMER

RITNINGSDATUM

101T0203

BLAD

NÄSTA BLAD

BET

