


Denna ritning är Trafikverkets egendom. Allt obehörigt begagnande av ritningen beivras enligt lag. TRAFIKVERKET

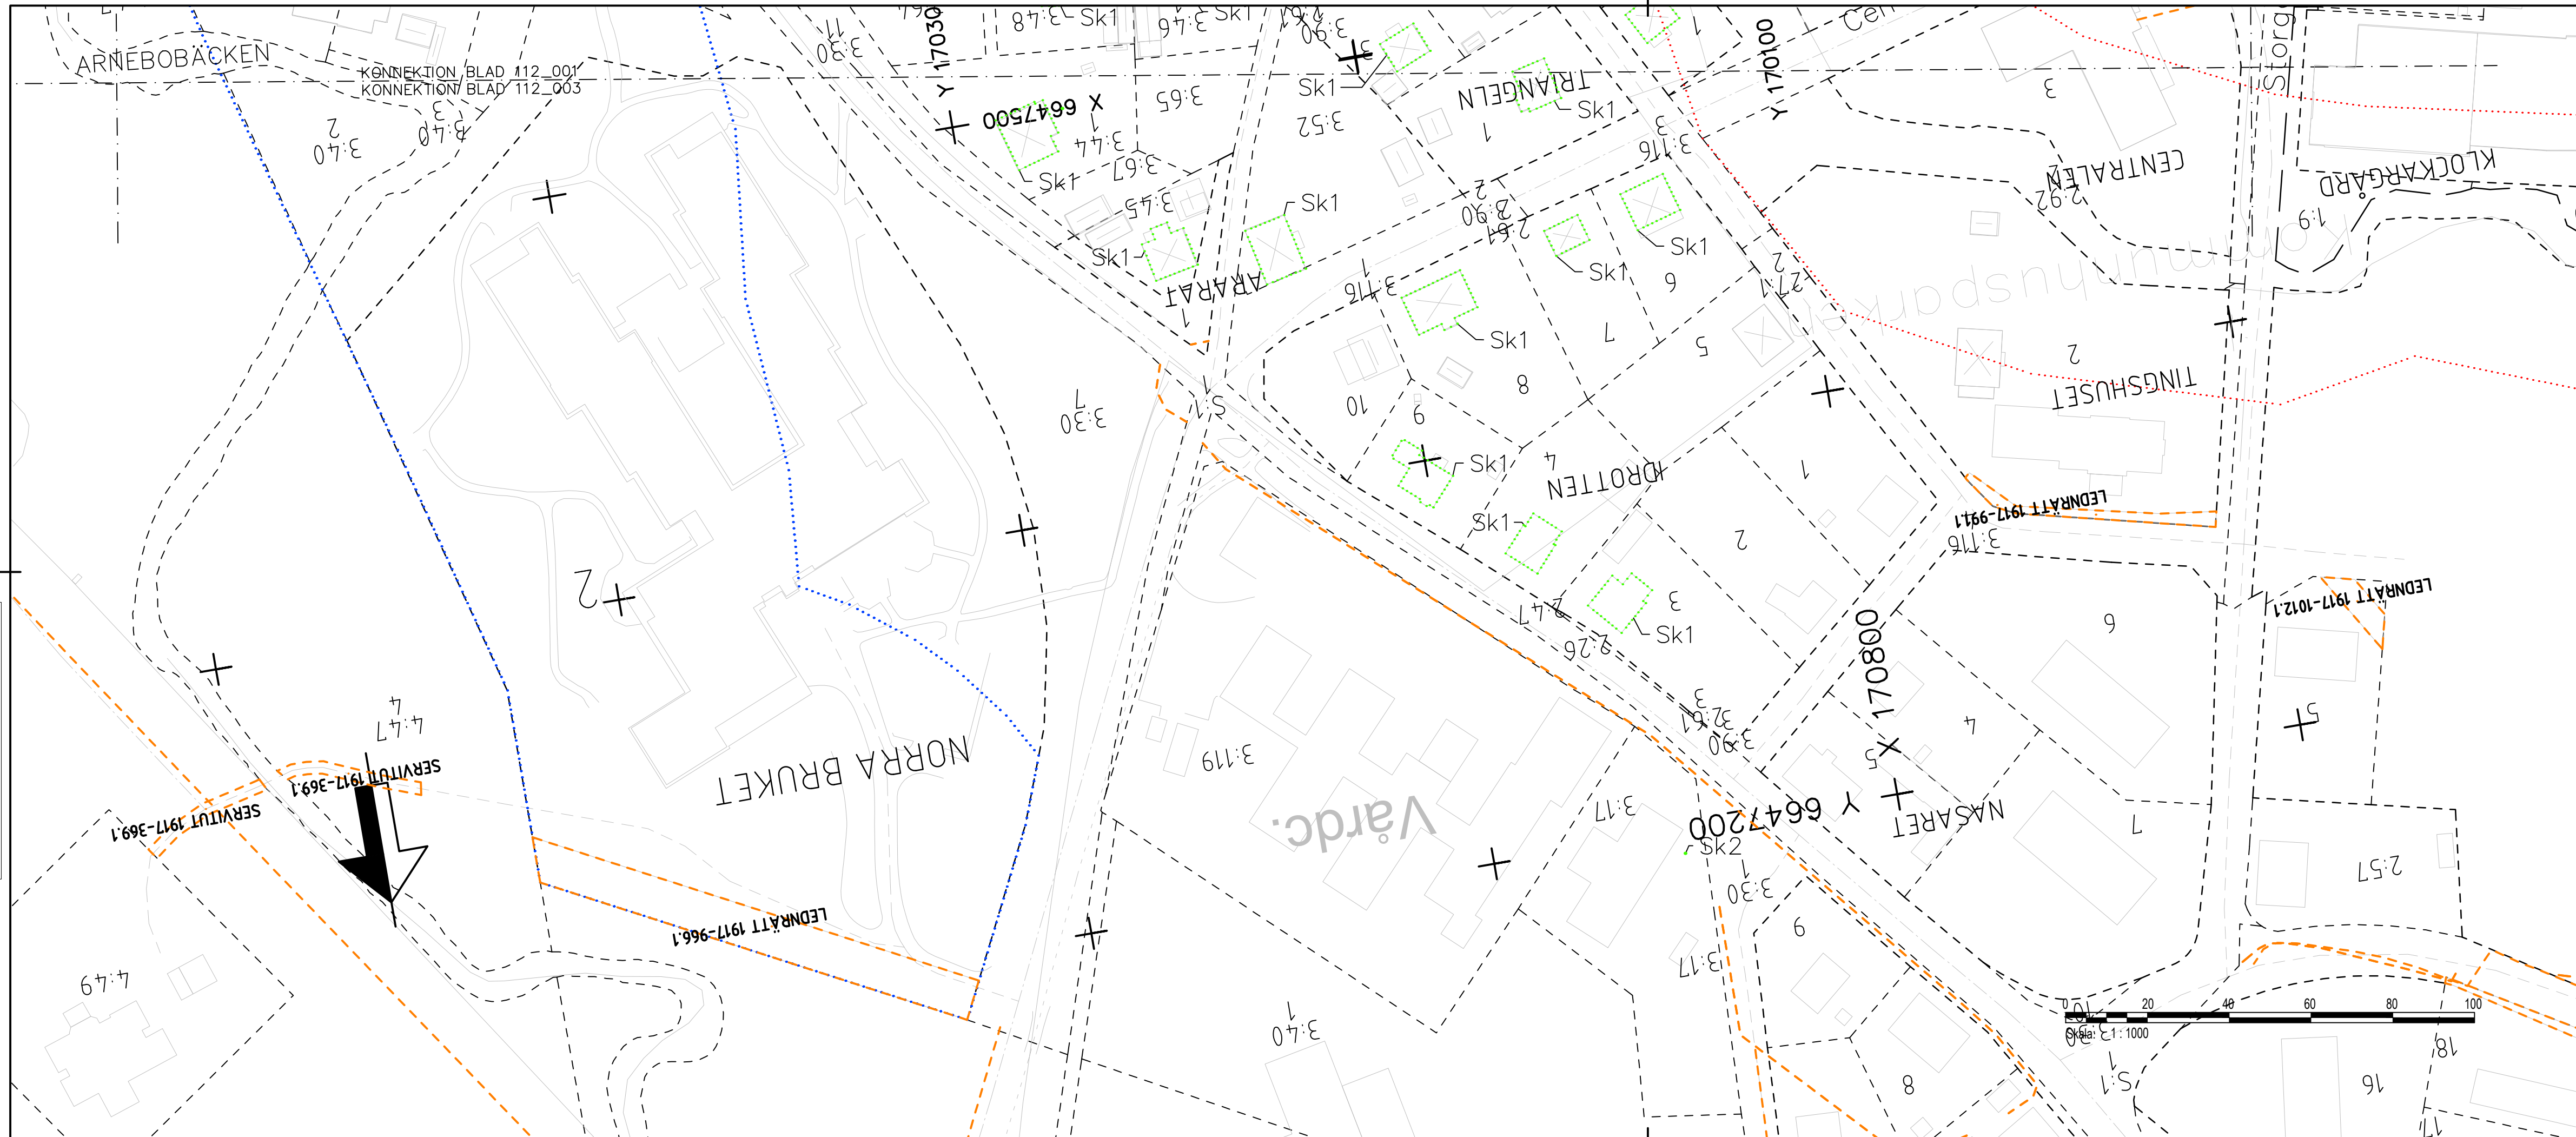

TECKENFÖRKLARING

FASTSTÄLLS MARKANSPRÅK

- GRÄNS FÖR JÄRNVÄGSPLAN
- GRÄNS FÖR JÄRNVÄGSMARK
- AVGRÄNSNING MELLAN OLIKA TYPER AV MARKANSPRÅK
- TRAFIKVERKETS FASTIGHET SOM BEHÅLLS SOM JÄRNVÄGSMARK MED ÄGANDERÄTT
- NY JÄRNVÄGSMARK MED ÄGANDERÄTT
- TILLFÄLLIG NYTTJÄNDERÄTT GÄLLER FRÅN BYGGSTART TILL OCH MED 12 MÅNADER EFTER SLUTBESIKTNING

ÖVRIGA BETECKNINGAR PÅ PLANKARTAN

- KM112+000 +51.275 NYTT JÄRNVÄGSSPÅR, SPÅRMITT MED LÅNGMÄTNING OCH HÖJDSÄTTNING
- NY VÄXELL
- FASTSTÄLLS EJ KM112+000
- BEFINTLIG SPÅRMITT JÄRNVÄG
- KOMMUNGRÄNS
- FASTIGHETSGRÄNS
- TRAKTSGRÄNS
- BEFINTLIG VÄG, VÄGMITT
- CYKELVÄG
- AKTUELL DEL AV SERVITUT, LEDNINGSRÄTT ELLER GEMENSAMHETSANLÄGGNING
- BEFINTLIG BYGGNAD

T1 - TILLFÄLLIG NYTTJÄNDERÄTT FÖR BYGGANDE AV JÄRNVÄG, 12 MÅNADER EFTERSLUTBESIKTNING

T2 - TILLFÄLLIG NYTTJÄNDERÄTT FÖR BYGGTRAFIK, 12 MÅNADER EFTERSLUTBESIKTNING

T3 - TILLFÄLLIG NYTTJÄNDERÄTT FÖR ETABLERINGSOMRÅDE, 12 MÅNADER EFTERSLUTBESIKTNING

VERKSAMHETER/ÅTGÄRDER SOM UNDTAS FRÅN FÖRBUD ENLIGT MILJÖBALKEN

FÖRBUDEN SOM AVSER VERKSAMHETER ELLER ÅTGÄRD INOM FÖRBUDEN SOM AVSER VERKSAMHET ELLER ÅTGÄRD INOM GENERELLT BIOTOPSKYDDOMRÅDE (7:11 2 ST. MB) GÄLLER INTE BYGGANDE AV JÄRNVÄG. SKYLDIGHET ATT GÖRA ANMÄLAN FÖR SAMRÅD ENLIGT 12:6 MB GÄLLER INTE FÖR DE VERKSAMHETER OCH ÅTGÄRDER SOM BEHÖVS FÖR ATT BYGGA JÄRNVÄGEN OCH SOM FASTSTÄLLS OCH INGÅR I JÄRNVÄGSMARK ELLER OMRÅDE FÖR TILLFÄLLIG NYTTJÄNDERÄTT

- UPPHÄVT STRANDSKYDD
- AVGRÄNSAT STRANDSKYDD
- BIOTOPSKYDD


SKYDDSÅTGÄRDER OCH FÖRSIKTIGHETSMÅTT

- Sk - MÄRKNING ELLER AVGRÄNSNING AV SKYDDSÅTGÄRDER
- Sk 3 - VÄGSKYDD MOT JÄRNVÄG

ERBJUDS FASTIGHETSNAÄRA BULLERSKYDDSÅTGÄRDER UTANFÖR JÄRNVÄGSMARK

- Sk 1 - FASADÅTGÄRDER
- Sk 2 - UTEPLATSÅTGÄRDER

DATUM FASTIGHETSKARTA 2024-04-10

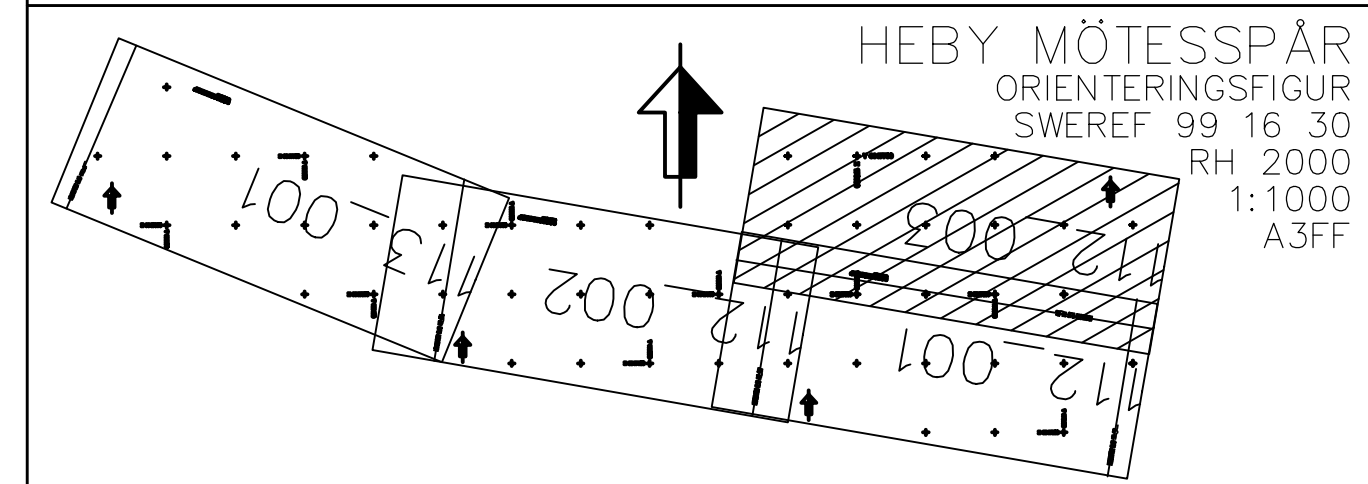

ÄNDR. ÄNDRINGEN AVSER		GODKÄND AV		ÄNDR. DATUM	
TYP AV PLAN					
LEVERANTÖR			LEVERANS/ÄNDRINGS-PM		
AFRY		TEKNIKOMRÅDE			
AFRY		BANUNDERBYGGNAD			
UPPDRAGSNUMMER 200218		GRÄNSKINNINGSTATUS / SYFTE			
		FÖR GRANSKNING			
TRAFIKVERKET			HÄNDLINGSTYP		
HEBY			GRANSKNINGSHANDLING		
PLANKARTA			ANLÄGGNINGSTYP		
			MARK		
SKAPAD AV		KILOMETER+METER		BANDEL	
H. BOCHENEK		112+234-112+500		431	
GRANSKAD AV		RITNINGSTYP		RITNINGSTYP	
U. CLASSON		MARK		RITNINGSTYP	
GODKÄND AV		BLAD		NÄSTA BLAD	
JS		003		001	
DATUM		SKALA		FORMAT	
2024-08-28		1:1000		A3FF	
RITNINGSTYP		RITNINGSTYP		RITNINGSTYP	
FÖRVALTNING		FÖRVALTNING		FÖRVALTNING	

LAST RENDERED BY AUTOCAD