

TECKENFÖRKLARING

DATUM TOPOGRAFISK KARTA: 2023-10-05
 DATUM FASTIGHETSINDELNING: 2023-10-05
 KOORDINATSYSTEM: SWEREF 99 16 30, RH2000

NYA MARKANSPRÅK

	J	GRÄNS FÖR JÄRNVÄGSPLAN
	Js	GRÄNS FÖR VÄGOMRÅDE, GRÄNS FÖR JÄRNVÄGSMARK
	JVi	AVGRÄNSNING MELLAN OLIKA TYPER AV MARKANSPRÅK
	V	NY JÄRNVÄGSMARK MED ÄGANDERÄTT
	T	NY JÄRNVÄGSMARK MED SERVITUTSRÄTT
		NY JÄRNVÄGSMARK MED ÄGANDERÄTT OCH NYTT VÄGOMRÅDE MED INSKRÄNKT VÄGRÄTT FÖR JÄRNVÄGSBRÖ
		NYTT VÄGOMRÅDE MED VÄGRÄTT
		TILFÄLLIG NYTT JÄNDERÄTT FRAM TILL TRE MÅNADER EFTER SLUTBESKTNING

NYA ANLÄGGNINGAR



	+YY.Ym	NY JÄRNVÄG, SPÄRMITT MED LÄNGDMÄTNINGSSTRECK OCH HÖJDSÄTTNING
	YYY+YYY	NY VÄG, VÄGBANEKANTER MED LÄNGDMÄTNINGSSTRECK OCH HÖJDSÄTTNING
	+YY.Ym	NY VÄG, VÄGBANEKANTER MED LÄNGDMÄTNINGSSTRECK OCH HÖJDSÄTTNING
		VILSTÄNGSEL, 2,2 M ÖVER MARKYTAN, HUVUDSAKLIG PLACERING
	Sk	SKYDDSGÄRDER OCH FÖRSIKTIGHETSMAÅTT
	Sk	MARKERING ELLER AVGRÄNSNING AV SKYDDSGÄRDER
		VERKSAMHETER/ÅTGÄRDER SOM UNDRANTAS FRÅN FÖRBUD ENLIGT MILJÖBALKEN
		Skyldigheten att göra anmälan för samråd enligt 12:6 Miljöbalken gäller inte för verksamheter eller åtgärder som behövs för att bygga vägen/järnvägen. Förbudet mot åtgärder inom strandskyddsområdet (7:15 Miljöbalken) gäller inte byggande av allmän väg/järnväg.
		MARKERING ELLER AVGRÄNSNING AV STRANDSKYDD
		SÄRSKILDA BESLUT SOM TAS I SAMBAND MED FASTSTÄLLELSE AV JÄRNVÄGSPLAN
		INDRAGNING AV ALLMÄN VÄG
		VÄG RIVS

ÖVRIGA BETECKNINGAR

	TRAKTGRÄNS		LEDNINGSRÄTT
	FASTIGHETSGRÄNS		GEMENSAMHETSANLÄGGNING
	FASTIGHETSBETECKNING		BEFINTLIG VÄG
	SERVITUT		BEFINTLIG SPÅR

ILLUSTRATION AV NYA ANLÄGGNINGAR

	NY JÄRNVÄG MED SLÄNT
	NY ALLMÄN VÄG MED LÄNGDMÄTNINGSSTRECK OCH LÄNGDANGIVELSE
	DIKE/DAMM
	BÄCK, DIKE
	BRÖ

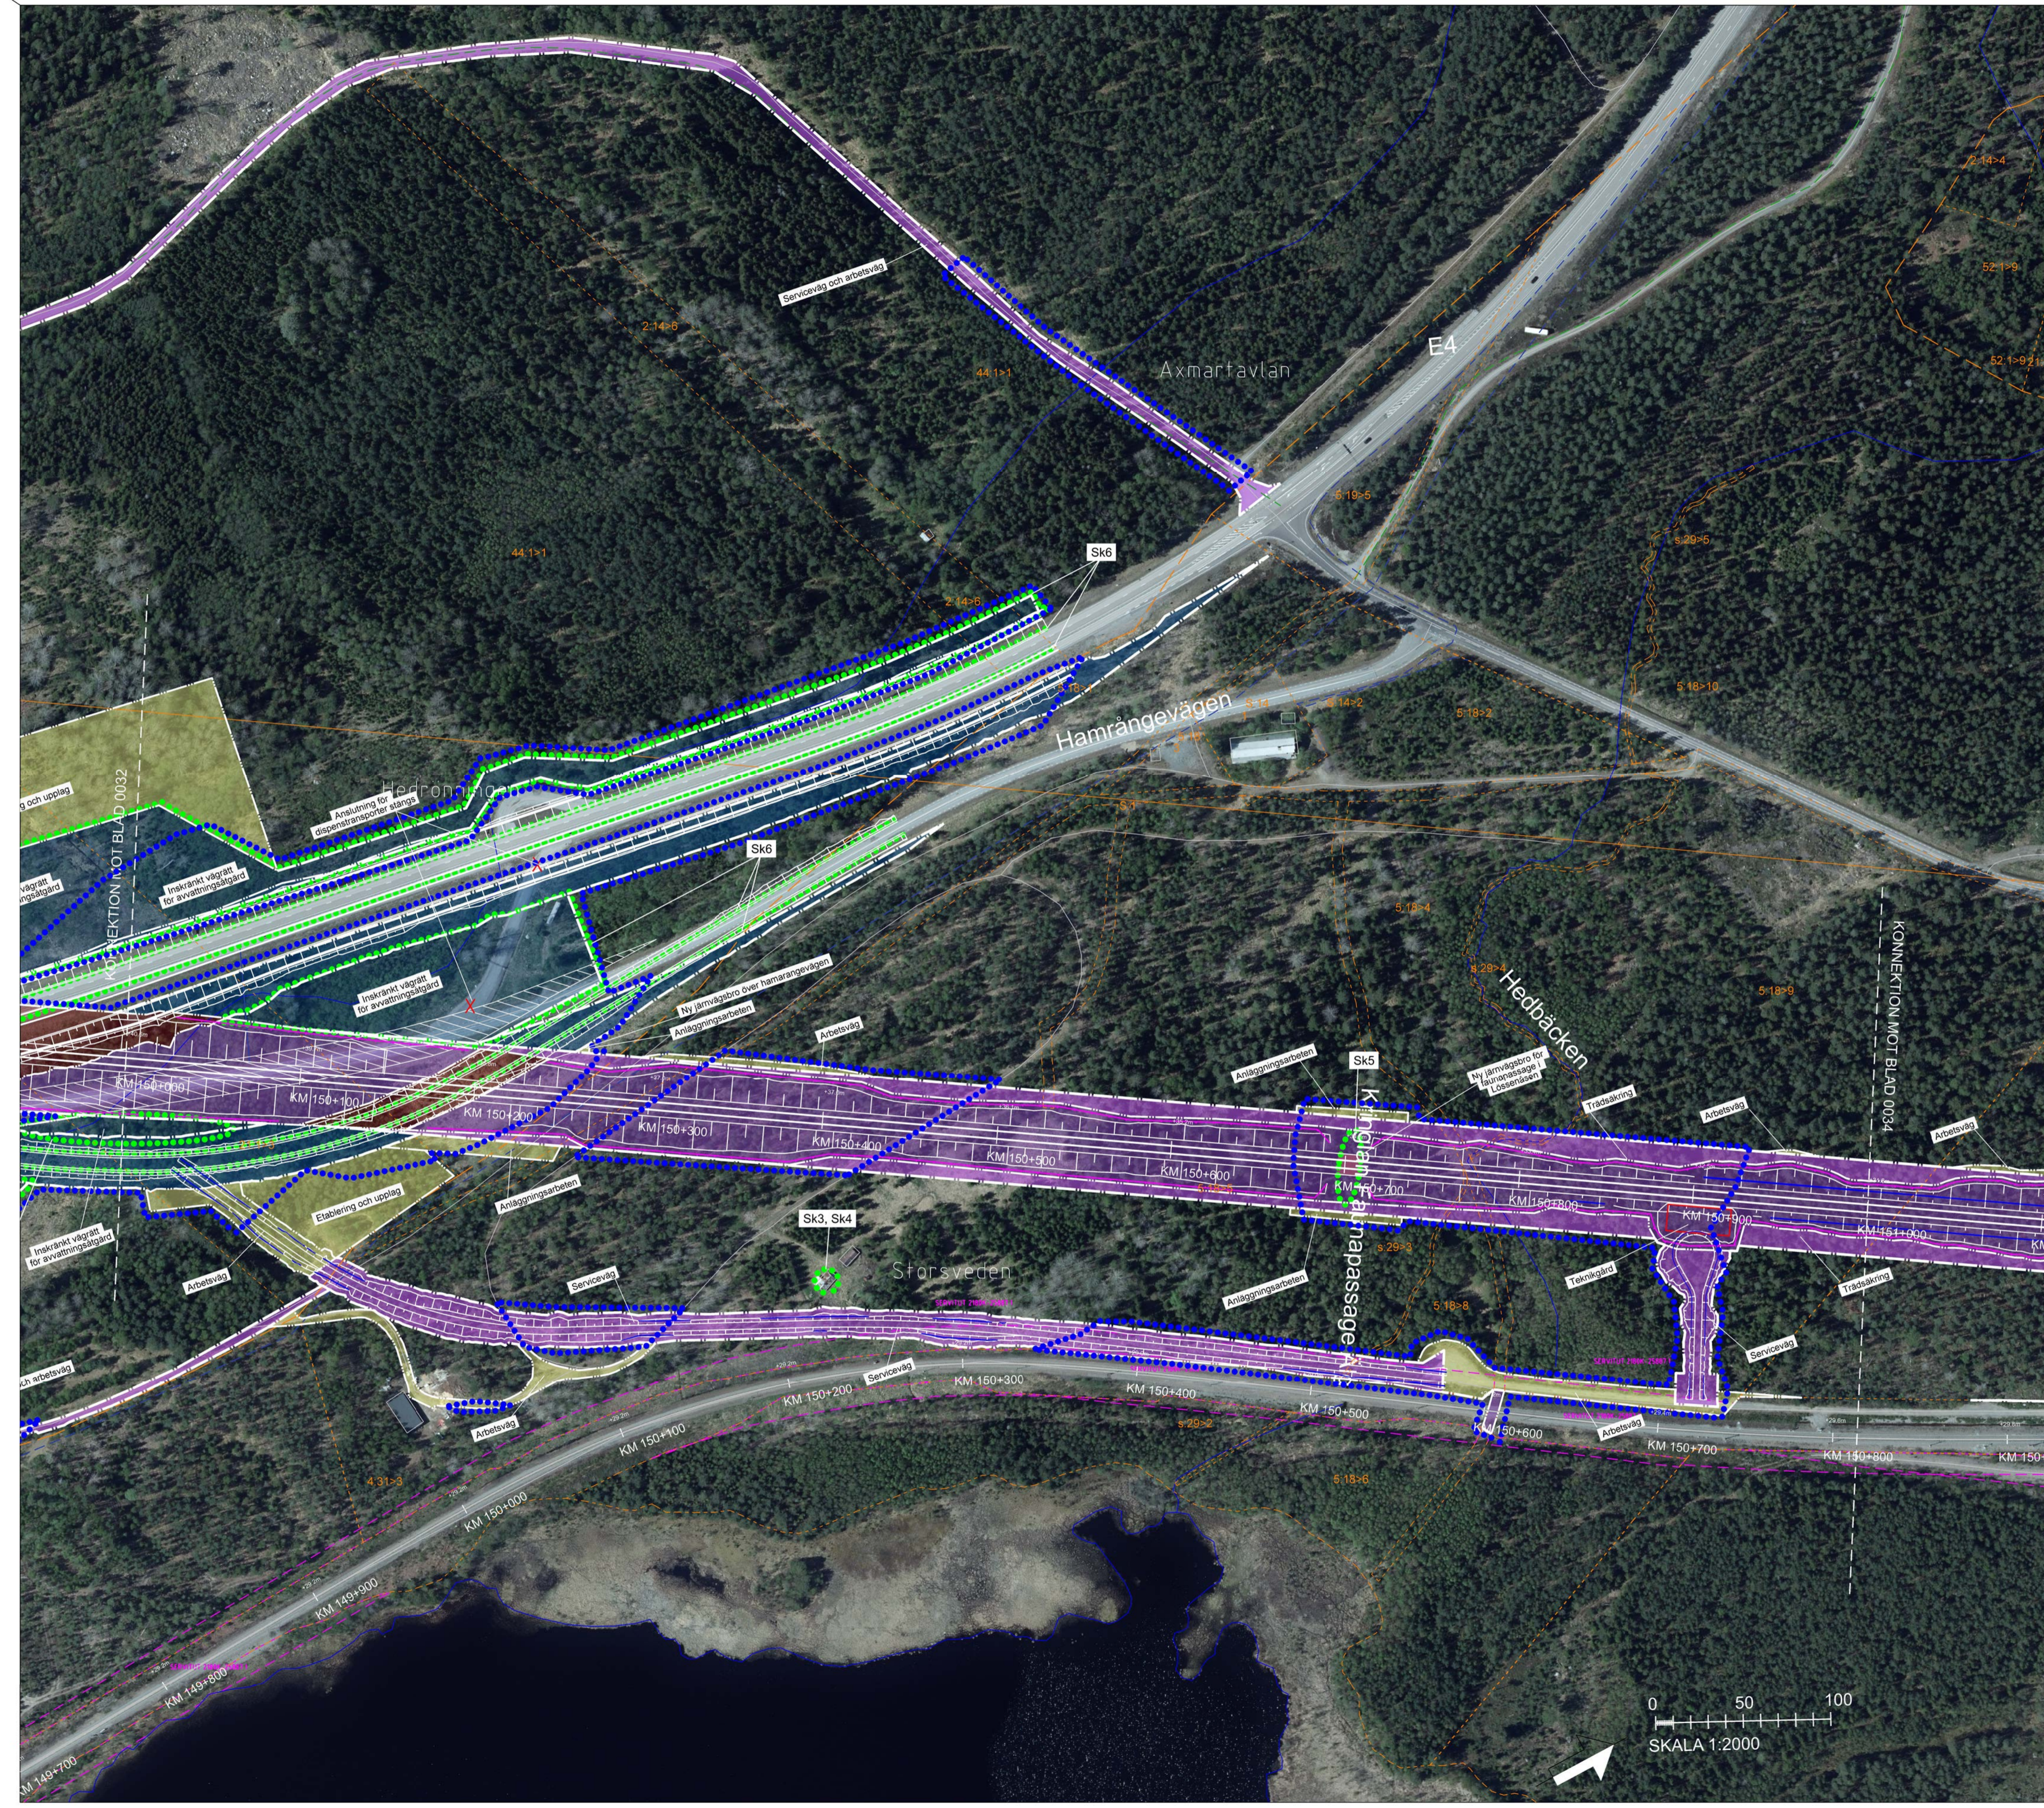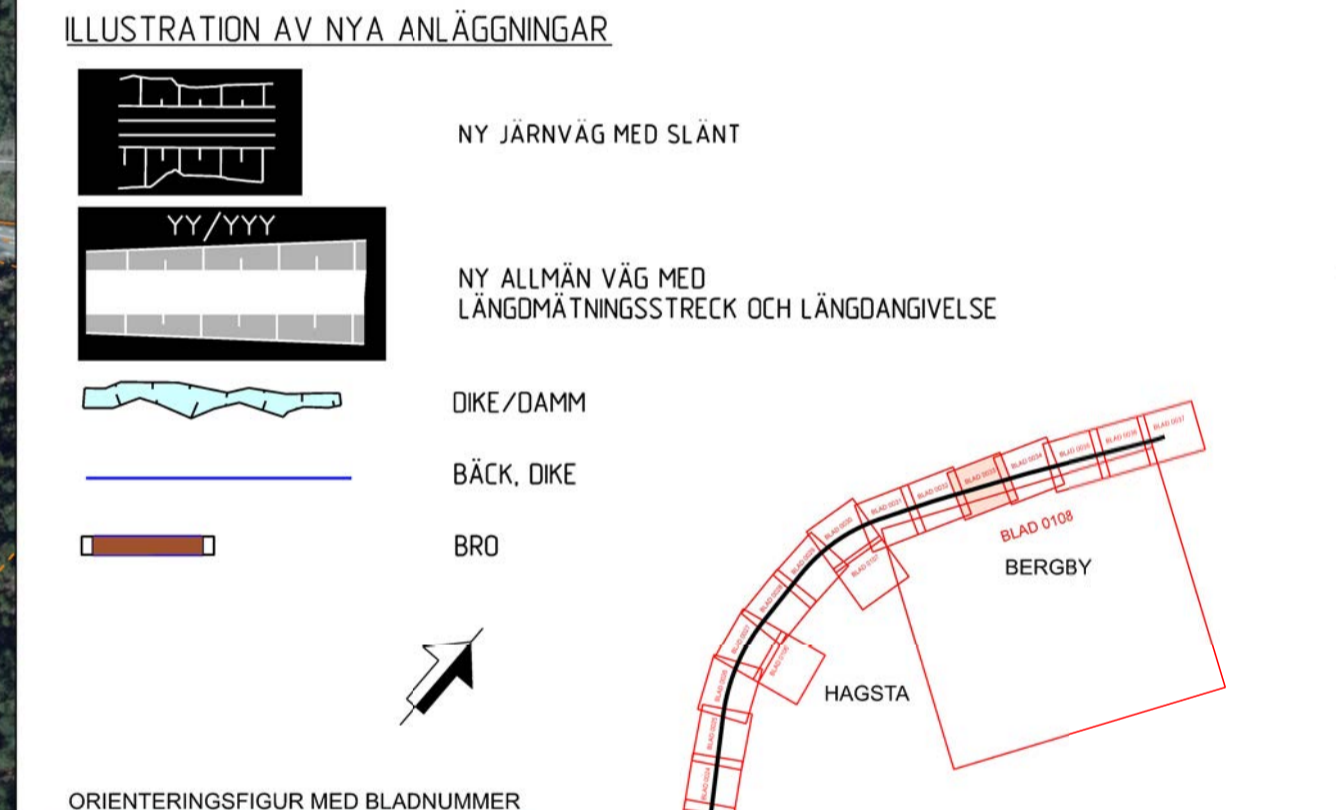

Detta ritning är Trafikverkets ansvar. Allt obehörigt byggande av linjerna beräknas enligt lag. TRAFIKVERKET



TYP AV PLAN		JÄRNVÄGSPLAN	
LEVERANTÖR	AVDELNING	LEVERANS/ÄNDERIG-FM	TEKNIKÖVERGRIPANDE
SWECO	UPPRÄGGSNUMMER 3004 3919	KONSTRUKTIONSNUMMER	GRANSNINGSTATUS / SYFTE PRELIMINÄR
TRAFIKVERKET	OKB GÄVLE - KRINGLAN		HANDLINGSTYP SAMRÅDSHANDLING
SKAPAD AV SWECO/SERRRY	DUBBELSPÅR DELEN TOLFVORSSKOGEN-KRINGLAN		ANLÄGGNINGSTYP
GRANSKAD AV SWECO/SEMBAU	SAMRÅDSKARTA		PROJEKTERETER 150-000 - 151-000
SKAPAD AV SWECO/SEMBAU	SKALA 1:2000	FÖRHÅLLNINGSSKALA A1	BANK 235
GRANSKAD AV SWECO/SEMBAU	DATUM 2024-04-05	RIKSNUMMER FÖRVALTNING 0033	RITNINGNUMMER PROJEKT GK04-00-310-02
			BLAD 0034
			ANDR. 0034