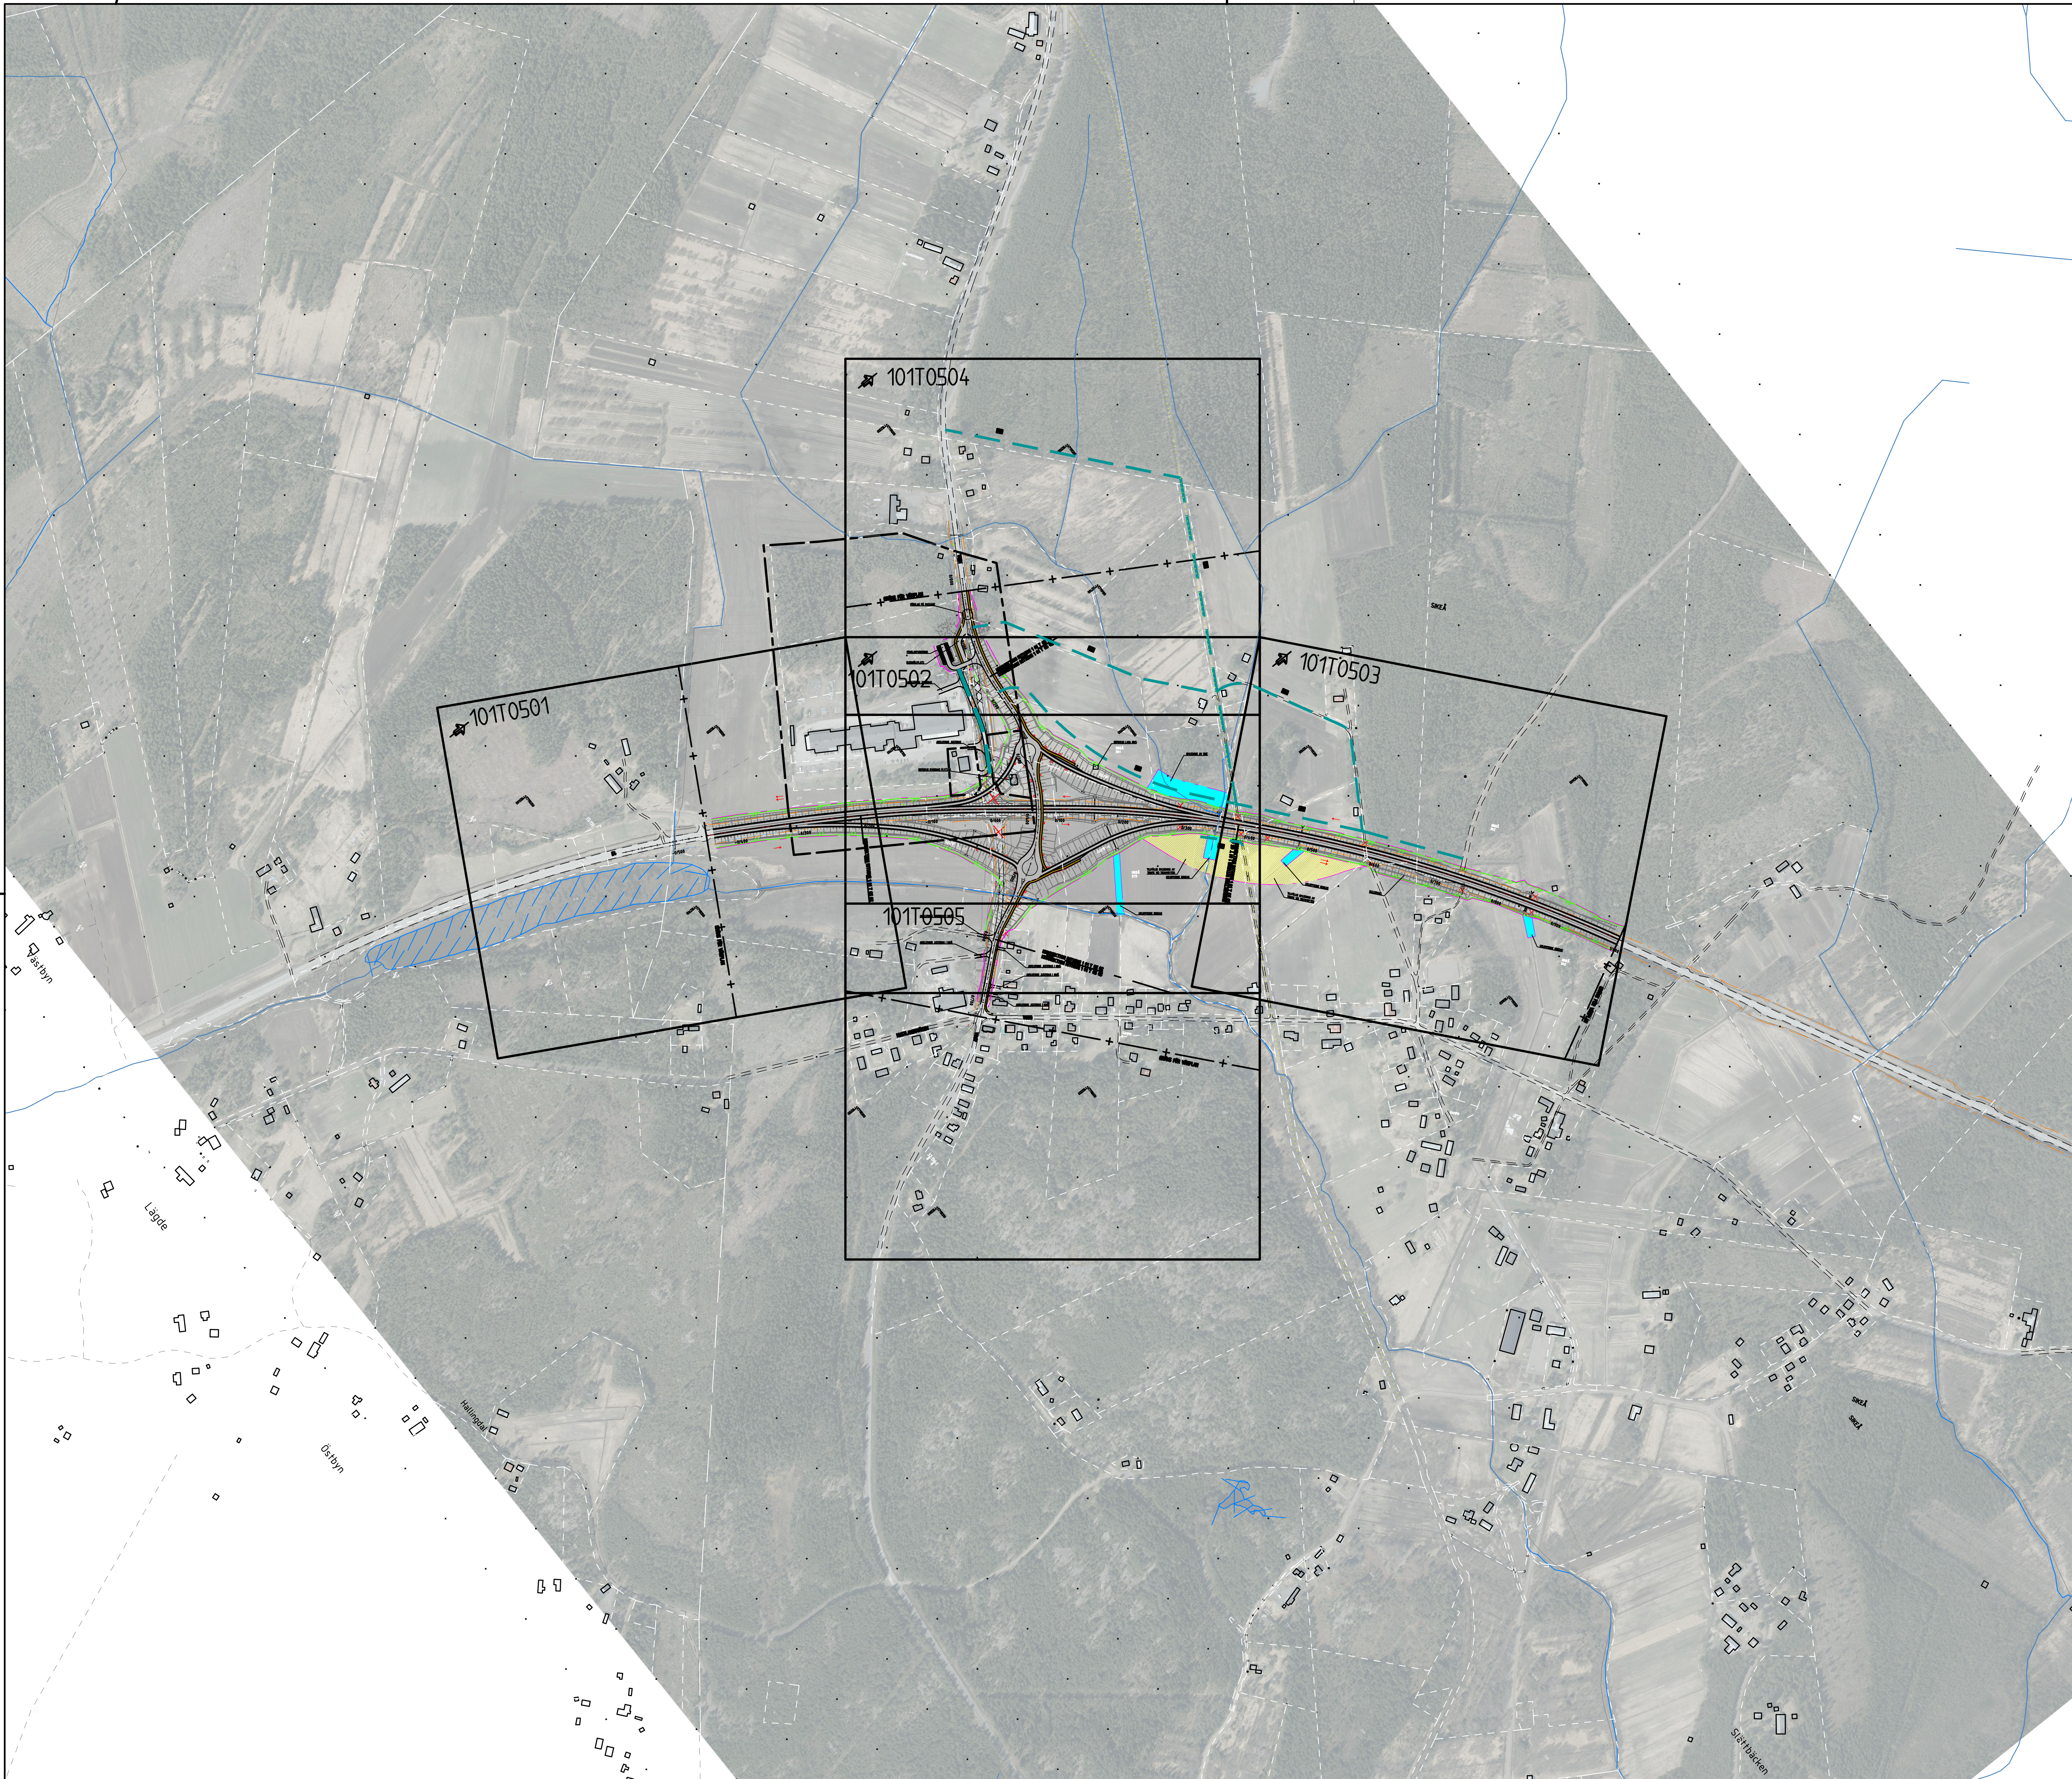

TECKENFÖRKLARING

BEFINTLIGT VÄGOMRÅDE
NYTT VÄGOMRÅDE
TILLFÄLLIG NYTTJANDERÄTT
INSKRÄNKT VÄGRÄTT
TRAKTGRÄNS
FASTIGHETSGRÄNS
FASTIGHETSBETECKNING
STRANDLINJE
DETALJPLAN
BYGGNADSPLAN

ÖVRIGA BETECKNINGAR PÅ ILLUSTRATIONSKARTAN

0/600
NY VÄG, VÄGKANTER MED LÄNGDMÄTNING
2 KÖRFÄLT
1 KÖRFÄLT
NY BUSSHÅLLPLATS
NY KANTSTENSBUNDEN GC-BANA
FÖRESLAGEN NY ENSKILD VÄG
BEF VÄGKANT
NYTT VÄGRÄCKE
NYTT MITTRÄCKE
BEFINTLIGT MITTRÄCKE
NY TRUMMA
BEFINTLIG TRUMMA
ANSLUTNING SOM STÄNGS
NY VÄGSLÄNT
BEF DIKE/BÄCK
NYTT VILTSTÄNGSEL
FORNMINNE
BEFINTLIG BYGGNAD
INDRAGNING AV VÄG FRÅN ALLMÄNT UNDERHÅLL

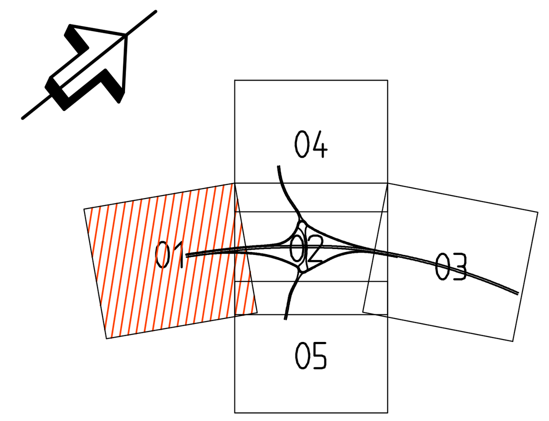

KOORDINATSYSTEM
SYSTEM I PLAN: SWEREF 99 20 15
SYSTEM I HÖJD: RH 2000

0 25 50 100 m
(1:1000)

TYP AV PLAN	VÄGPLAN	
GRANSKNINGSSTATUS / SYFTE	FÖR GRANSKNING	
HANDLINGSTYP	SAMRÅDSHANDLING	
DATUM		LEVERANS / ÄNDRINGS-PM
OBJEKT	TRAFIKPLATS SIKEÅ	
DELOMRÅDE / BANDEL	SIKEÅ-GUMBODA	
ANLÄGGNINGSDEL	01 TRAFIKPLATS	
OBJEKTNUMMER / KM	158657	KONSTRUKTIONSNUMMER
BESTÄLLARE	TRAFIKVERKET	LEVERANTÖR: SWECO
SKAPAD AV	FREDRIK BERGKVIST	UPPDRAGSNUMMER: 12702603
GODKÄND AV	LOVISA TÖRNQVIST	AVDELNING: CIVIL
RITNINGSTYP		
TEKNIKOMRÅDE / INNEHÅLL	VÄGUTFORMNING OCH TRAFIK	
BESKRIVNING	ÖVERSIKTSRITNIG	
SKALA: 1:4000	FORMAT: A1	FÖRVALTNINGSNUMMER
RITNINGSNUMMER: 1 01 T 02 00	BLAD / NÄSTA BLAD	BET

Ritning: P:\2473\2474065\900_Trafikplats Sikeå\15_Arbetsmaterial_CAD\VP_SH\T\Ritdef\101T0200.dwg Skapad av: Bergkvist, Fredrik 2020-11-10 10:19