
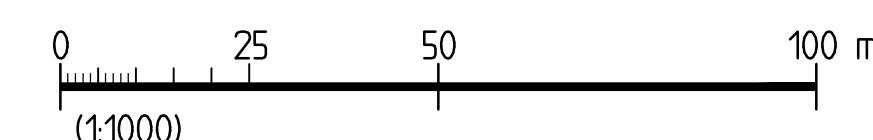
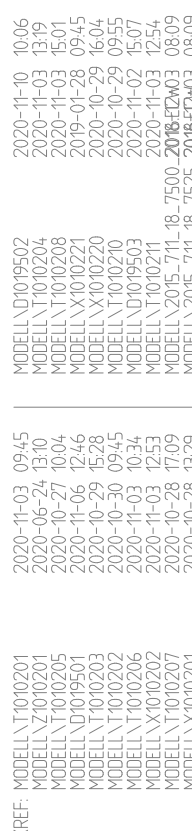


\\filing_P\2473\247065\9000_Trafikplats Skeå\35_Arbeitsmaterial_CAO\VP_3\H1\ArbRet\1010501rdwg_Skapad av: Bergkvist, Fredrik 2020-11-00 10:07

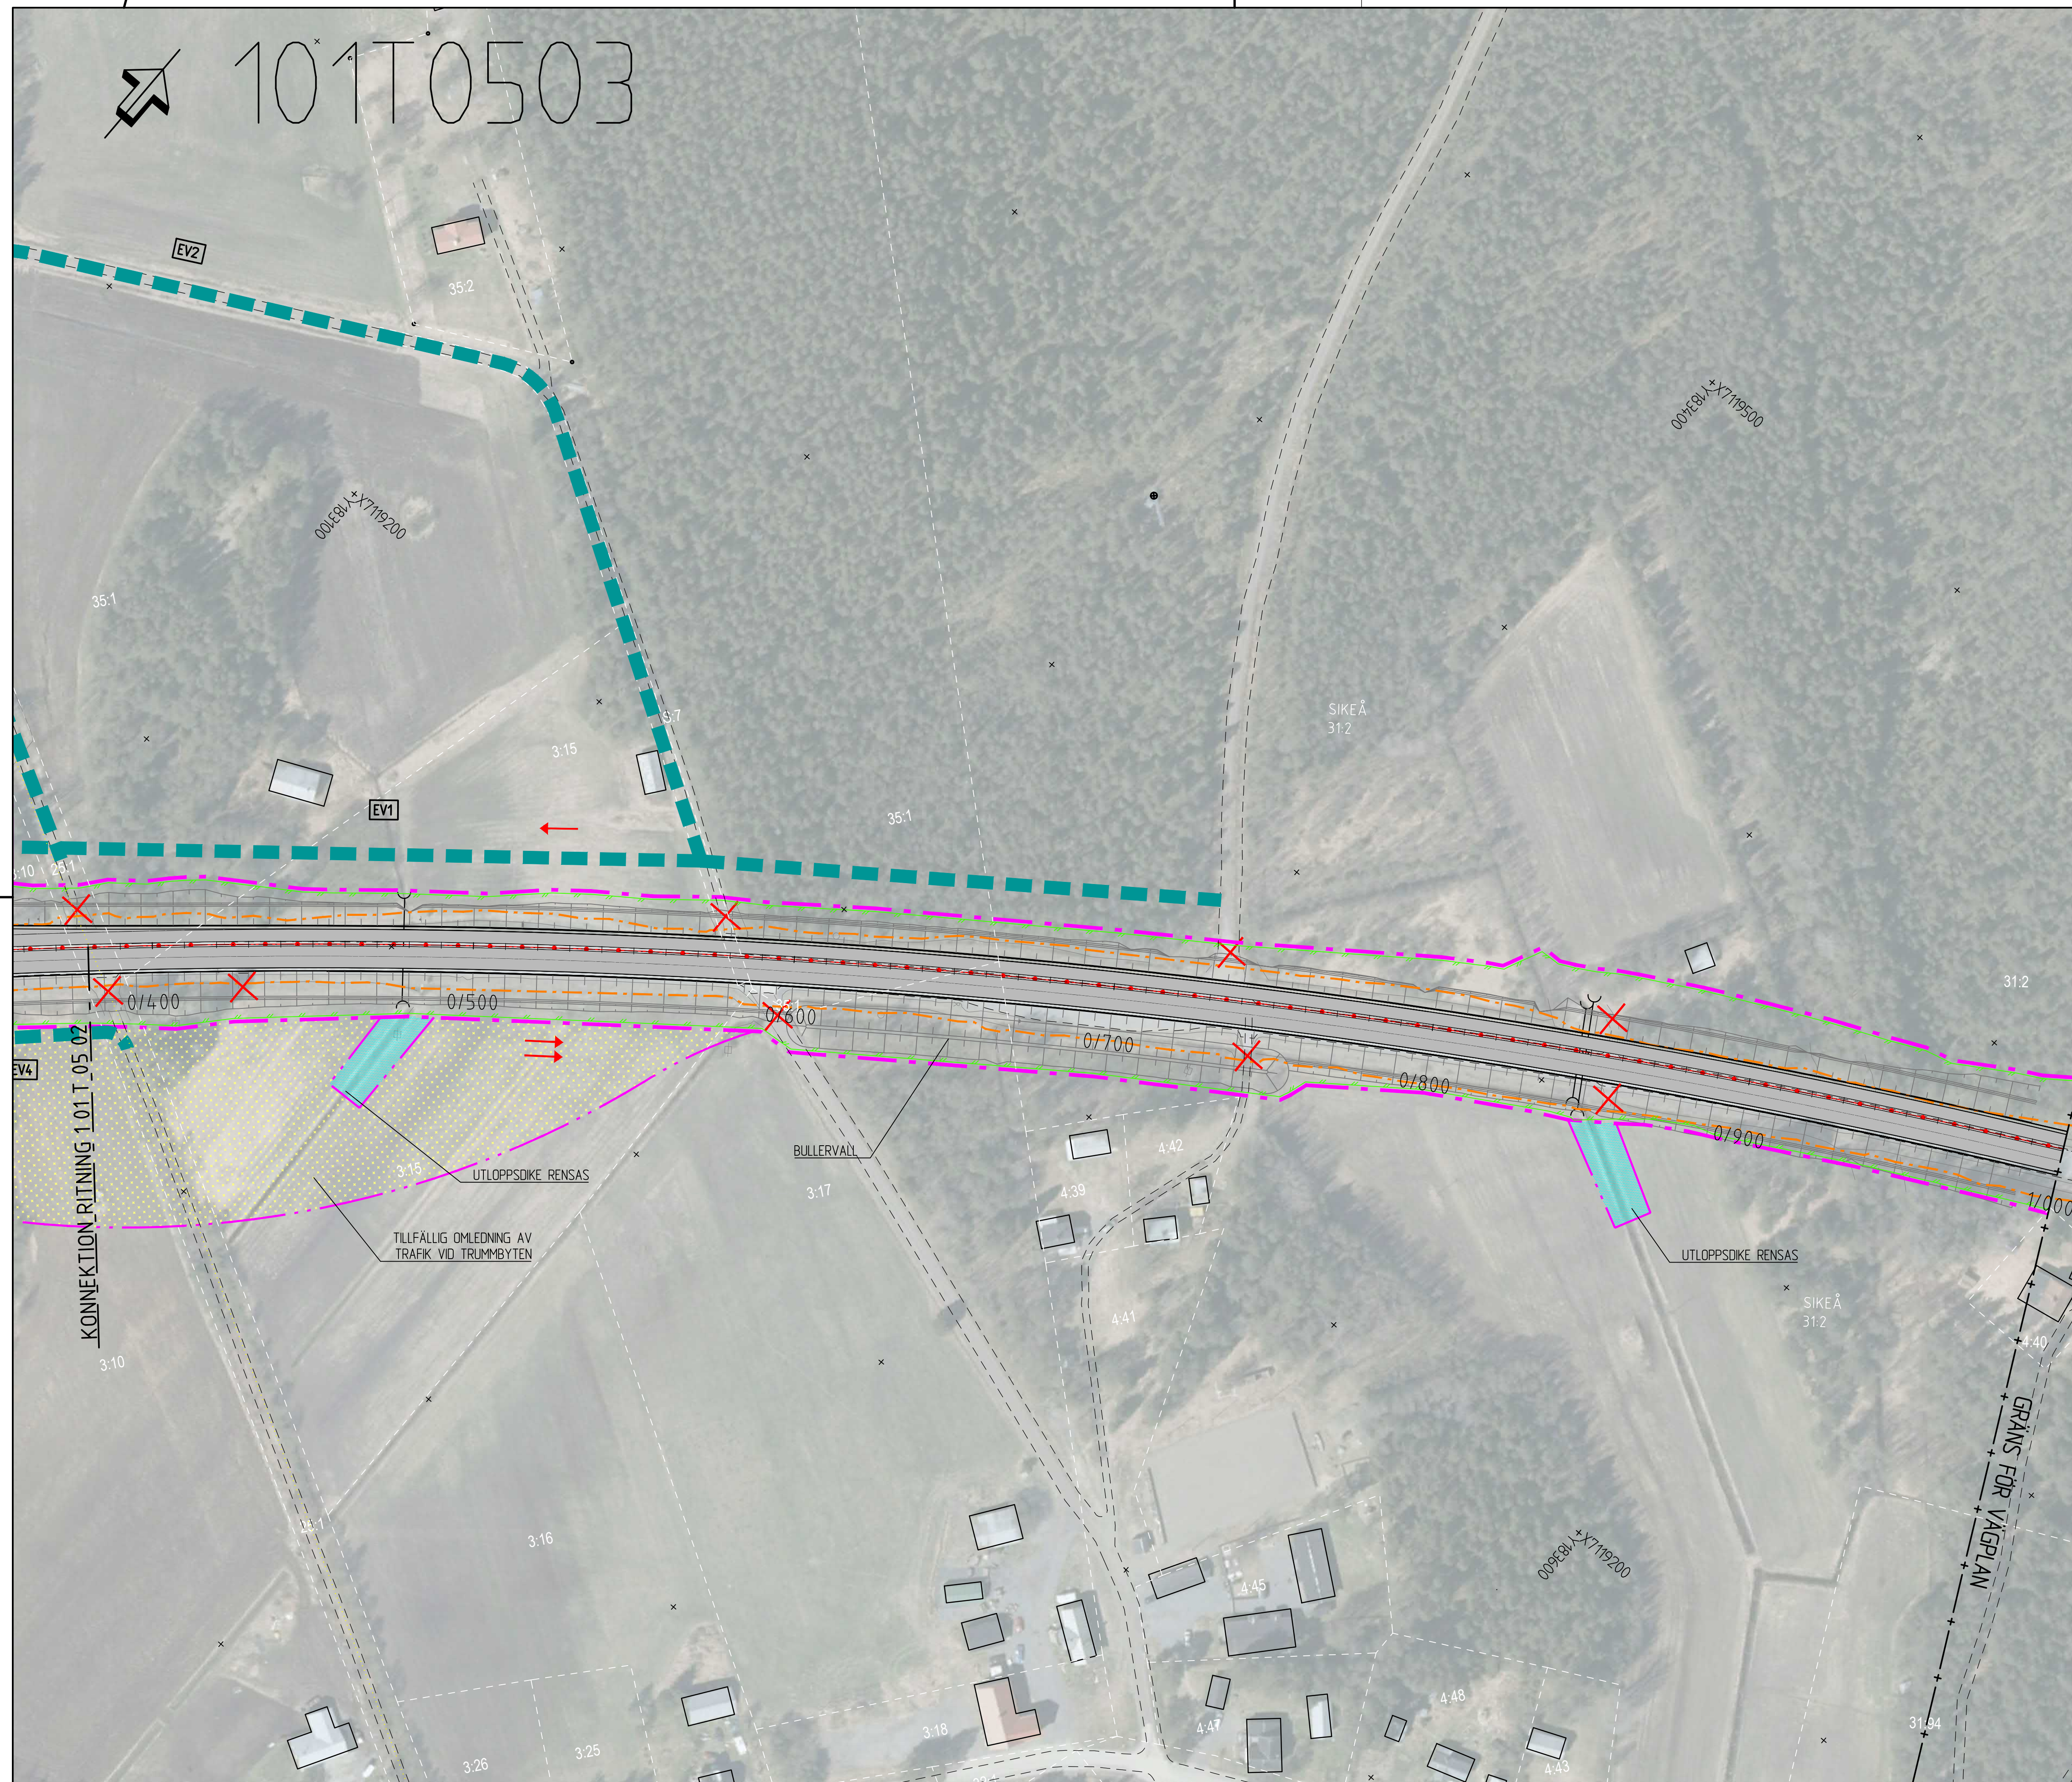


01000	02000	
-------	-------	--------

[illegible]


ÖVRIGA BETECKNINGAR PÅ ILLUSTRATIONSKARTAN

- 0/600
 NY VÄG, VÄGKANTER MED LÄNGDMÄTNING
- 2 KÖRFÄLT

 1 KÖRFÄLT
- NY BUSSHÄLLPLATS
- NY KANTSTENSBRUNDEN GC-BANA
- FÖRESLAGEN NY ENSKILD VÄG
- BEF VÄGKANT
- NYTT VÄGRÄCKE
- NYTT MITTRÄCKE
- BEFINTLIG MITTRÄCKE
- NY TRUMMA
- BEFINTLIG TRUMMA
- ANSLUTNING SOM STÅNGS
- NY VÄGSLÄNT
- BEF DIKE/BÄCK
- NYTT VILTSTÄNGSEL FORNMINNE
- BEFINTLIG BYGGNAD
- INDRAGNING AV VÄG FRÅN ALLMÄNT UNDERHÅLL

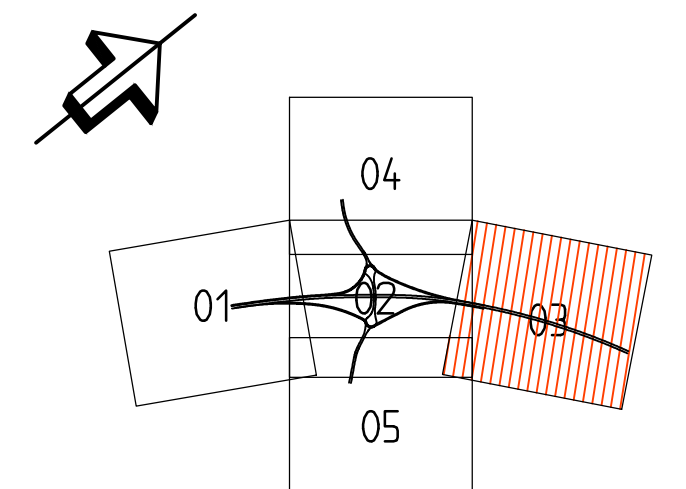


KOORDINATSYSTEM
SYSTEM I PLAN: SWEREF 99 20 15
SYSTEM I HÖJD: RH 2000

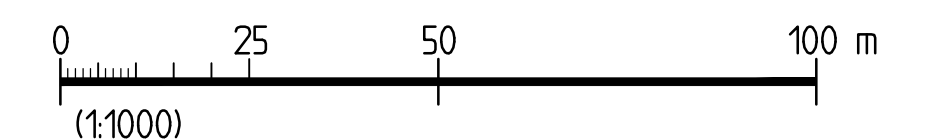

TYP AV PLAN			
GRANSKNINGSSTATUS/SYFTE			
HÄNDLINGSTYP			
SAMRÅDSHANDLING			
DATUM		LEVERANS/ ÄNDRINGS-PM	
OBJEKT			
TRAFIKPLATS SIKEÅ			
DELOMRÅDE / BANDDEL			
SIKEÅ-GUMBODA			
ANLÄGGNINGSDEL			
01 TRAFIKPLATS			
OBJEKTNUMMER / KM		KONSTRUKTIONSNUMMER	
158687			
BESTÄLLARE		LEVERANTÖR	
 TRAFIKVERKET		SWECO 	
SKAPAD AV		UPPRÄSSNINGSNUMMER	
FREDRIK BERGKVIST		12702603	
GODKÄND AV		ÄRDELAGNING	
LOVISA TÖRNQVIST		CIVIL	
RITNINGSTYP			
PLANRITNING			
TEKONOMRÅDE / INNEHÅLL			
VÄGUTFORMNING OCH TRAFIK			
BESKRIVNING			
ILLUSTRATIONSKARTA			
E4 KM 0/380-1/000			
SKALA		FÖRVALTNINGSNUMMER	
1:1000		A1	
RITNINGSNUMMER		BLAD	NÄSTA BLAD
1 01 T 05 03			BET


REF.	Model	2020-01-20	2020-02-01	2020-02-13	2020-02-24	2020-03-04	2020-03-10	2020-03-19	2020-03-30	2020-04-06	2020-04-10	2020-04-19	2020-04-27	2020-05-05	2020-05-19	2020-05-27	2020-06-03	2020-06-10	2020-06-17	2020-06-24	2020-06-30	2020-07-04	2020-07-11	2020-07-18	2020-07-25	2020-07-31	2020-08-07	2020-08-14	2020-08-21	2020-08-28	2020-09-04	2020-09-11	2020-09-18	2020-09-25	2020-10-02	2020-10-09	2020-10-16	2020-10-23	2020-10-30	2020-11-06	2020-11-13	2020-11-20	2020-11-27	2020-12-04	2020-12-11	2020-12-18	2020-12-25	2021-01-01	2021-01-08	2021-01-15	2021-01-22	2021-01-29	2021-02-05	2021-02-12	2021-02-19	2021-02-26	2021-03-05	2021-03-12	2021-03-19	2021-03-26	2021-04-02	2021-04-09	2021-04-16	2021-04-23	2021-04-30	2021-05-07	2021-05-14	2021-05-21	2021-05-28	2021-06-04	2021-06-11	2021-06-18	2021-06-25	2021-07-02	2021-07-09	2021-07-16	2021-07-23	2021-07-30	2021-08-06	2021-08-13	2021-08-20	2021-08-27	2021-09-03	2021-09-10	2021-09-17	2021-09-24	2021-10-01	2021-10-08	2021-10-15	2021-10-22	2021-10-29	2021-11-05	2021-11-12	2021-11-19	2021-11-26	2021-12-03	2021-12-10	2021-12-17	2021-12-24	2022-01-01	2022-01-08	2022-01-15	2022-01-22	2022-01-29	2022-02-05	2022-02-12	2022-02-19	2022-02-26	2022-03-05	2022-03-12	2022-03-19	2022-03-26	2022-04-02	2022-04-09	2022-04-16	2022-04-23	2022-04-30	2022-05-07	2022-05-14	2022-05-21	2022-05-28	2022-06-04	2022-06-11	2022-06-18	2022-06-25	2022-07-02	2022-07-09	2022-07-16	2022-07-23	2022-07-30	2022-08-06	2022-08-13	2022-08-20	2022-08-27	2022-09-03	2022-09-10	2022-09-17	2022-09-24	2022-10-01	2022-10-08	2022-10-15	2022-10-22	2022-10-29	2022-11-05	2022-11-12	2022-11-19	2022-11-26	2022-12-03	2022-12-10	2022-12-17	2022-12-24	2023-01-01	2023-01-08	2023-01-15	2023-01-22	2023-01-29	2023-02-05	2023-02-12	2023-02-19	2023-02-26	2023-03-05	2023-03-12	2023-03-19	2023-03-26	2023-04-02	2023-04-09	2023-04-16	2023-04-23	2023-04-30	2023-05-07	2023-05-14	2023-05-21	2023-05-28	2023-06-04	2023-06-11	2023-06-18	2023-06-25	2023-07-02	2023-07-09	2023-07-16	2023-07-23	2023-07-30	2023-08-06	2023-08-13	2023-08-20	2023-08-27	2023-09-03	2023-09-10	2023-09-17	2023-09-24	2023-10-01	2023-10-08	2023-10-15	2023-10-22	2023-10-29	2023-11-05	2023-11-12	2023-11-19	2023-11-26	2023-12-03	2023-12-10	2023-12-17	2023-12-24	2024-01-01	2024-01-08	2024-01-15	2024-01-22	2024-01-29	2024-02-05	2024-02-12	2024-02-19	2024-02-26	2024-03-05	2024-03-12	2024-03-19	2024-03-26	2024-04-02	2024-04-09	2024-04-16	2024-04-23	2024-04-30	2024-05-07	2024-05-14	2024-05-21	2024-05-28	2024-06-04	2024-06-11	2024-06-18	2024-06-25	2024-07-02	2024-07-09	2024-07-16	2024-07-23	2024-07-30	2024-08-06	2024-08-13	2024-08-20	2024-08-27	2024-09-03	2024-09-10	2024-09-17	2024-09-24	2024-10-01	2024-10-08	2024-10-15	2024-10-22	2024-10-29	2024-11-05	2024-11-12	2024-11-19	2024-11-26	2024-12-03	2024-12-10	2024-12-17	2024-12-24	2025
------	-------	------------	------------	------

linning: P:\2473\2474065\900_Trakplatts Sved\5_Arbeitsmaterial_CAD\VP_Sht\Parade\10T10503.dwg Skapad: 2020-11-10 10:10

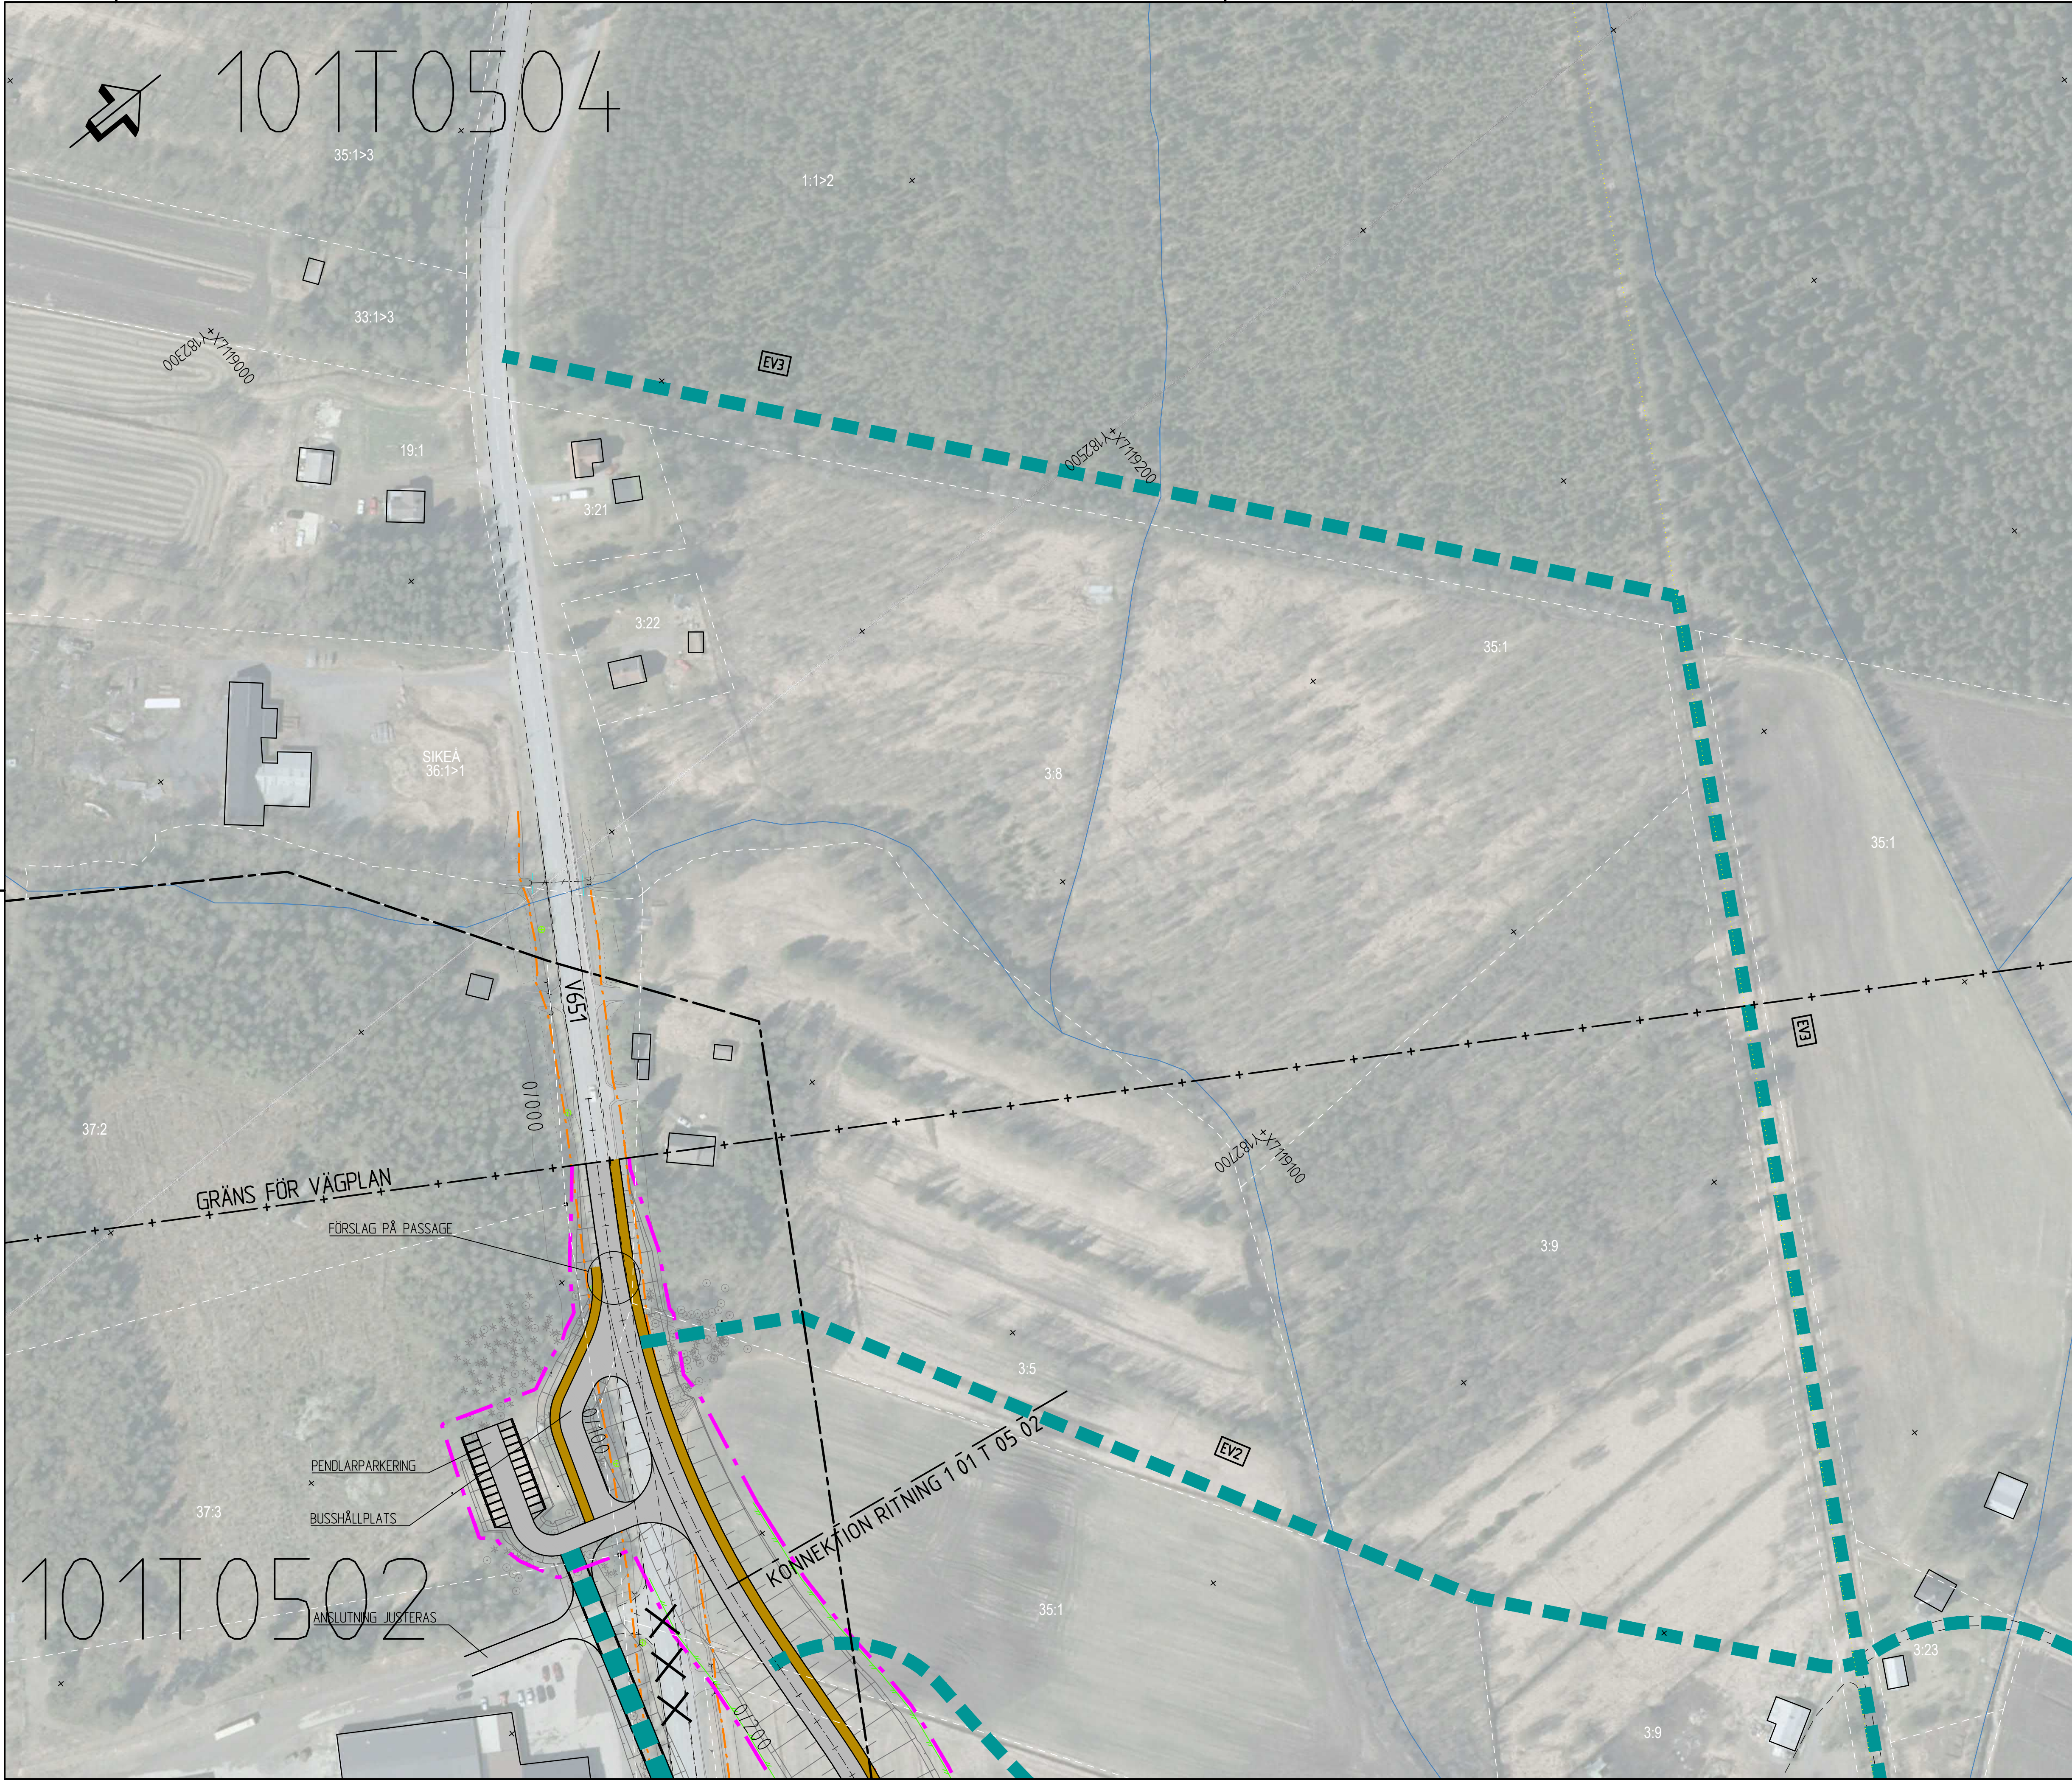

TECKENFÖRKLARING	
	BEFINTLIGT VÄGOMRÅDE
	NYTT VÄGOMRÅDE
	TILFÄLLIG NYTTJANDERÄTT
	INSKRÄNKT VÄGRÄTT
	TRAKTGRÄNS
	FASTIGHETSGRÄNS
	FASTIGHETSBETECKNING
	STRANDLINJE
	DETALJPLAN
	BYGGNADSPÅN


ÖVRIGA BETECKNINGAR PÅ ILLUSTRATIONSKARTAN	
	NY VÄG, VÄGKANTER MED LÄNGDMÄTNING
	2 KÖRFÄLT
	1 KÖRFÄLT
	NY BUSSHÄLLPLATS
	NY KANTSTENSUNDEN GC-BANA
	FÖRESLAGEN NY ENSKILD VÄG
	BEF VÄGKANT
	NYTT VÄGRÄCKE
	NYTT MITTRÄCKE
	BEFINTLIG MITTRÄCKE
	NY TRUMMA
	BEFINTLIG TRUMMA
	ANSLUTNING SOM STÄNGS
	NY VÄGSLÄNT
	BEF DIKE/BÄCK
	NYTT VILTSTÄNGSEL
	FÖRMÄNNE
	BEFINTLIG BYGGNAD
	INDRAGNING AV VÄG FRÅN ALLMÄNT UNDERHÅLL

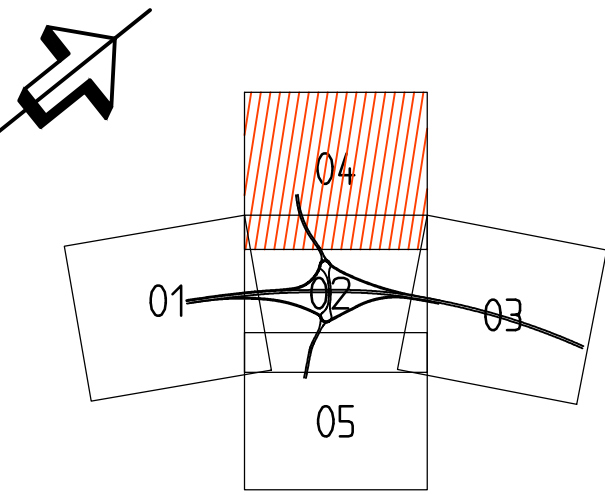

KOORDINATSYSTEM	
SYSTEM 1 PLAN: SWEREF 99 20 15	
SYSTEM 1 HÖJD: RH 2000	
0 25 50 100 m	
(1:1000)	

TYP AV PLAN		VÄGPLAN	
GRANSKNINGSSTATUS / SYFTE			
FÖR GRANSKNING			
HANDLINGSTYP			
SAMRÅDSHANDLING			
DATUM		LEVERANS / ÄNDRINGS-PM	
OBJEKT			
TRAFIKPLATS SIKEÅ			
DELOMRÅDE / BANDEL			
SIKEÅ-GUMBODA			
ANLÄGGNINGSSJÄLL			
01 TRAFIKPLATS			
OBJEKTNUMMER / KM		KONSTRUKTIONNUMMER	
158657			
BESTÄLLARE		LEVERANTÖR	
 TRAFIKVERKET		SWECO 	
SKAPAD AV		UPPDRAGSGNUMMER	
FREDRIK BERGKVIST		12702603	
GODKÄND AV		ÄNDRING	
LOVISA TÖRNQVIST		CIVIL	
RITNINGSTYP			
PLANRITNING			
TEKNIKOMRÅDE / INNEHÅLL			
VÄGUTFORMNING OCH TRAFIK			
BESKRIVNING			
ILLUSTRATIONSKARTA			
V651 KM 0/020-0/160			
SKALA		FÖRVALTNINGSNUMMER	
1:1000		A1	
RITNINGSGRÄNS		BLAD	
1 01 T 05 04		NÄSTA BLAD	

2020-10-01 09:45	MODELL V010201
2020-10-01 09:45	MODELL V010202
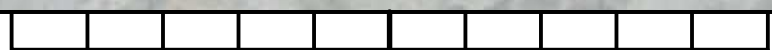

Inform: P:\2473\2474065\900_Trafikids_SkeÅ\5_Arbeidsmateriale_CAU\VP_SH\1\Rekke\1010505.dwg Skapad av: Berntkvist, Fredrik 2020-11-10 10:12

Year	2009-11-03	2009-11-10	2009-11-17	2009-11-24	2009-12-01	2009-12-08	2009-12-15	2009-12-22	2009-12-29	2010-01-05	2010-01-12	2010-01-19	2010-01-26	2010-02-02	2010-02-09	2010-02-16	2010-02-23	2010-02-28	2010-03-06	2010-03-13	2010-03-20	2010-03-27	2010-04-03	2010-04-10	2010-04-17	2010-04-24	2010-05-01	2010-05-08	2010-05-15	2010-05-22	2010-05-29	2010-06-05	2010-06-12	2010-06-19	2010-06-26	2010-07-03	2010-07-10	2010-07-17	2010-07-24	2010-07-31	2010-08-07	2010-08-14	2010-08-21	2010-08-28	2010-09-04	2010-09-11	2010-09-18	2010-09-25	2010-10-02	2010-10-09	2010-10-16	2010-10-23	2010-10-30	2010-11-06	2010-11-13	2010-11-20	2010-11-27	2010-12-04	2010-12-11	2010-12-18	2010-12-25	2011-01-01	2011-01-08	2011-01-15	2011-01-22	2011-01-29	2011-02-05	2011-02-12	2011-02-19	2011-02-26	2011-03-05	2011-03-12	2011-03-19	2011-03-26	2011-04-02	2011-04-09	2011-04-16	2011-04-23	2011-04-30	2011-05-07	2011-05-14	2011-05-21	2011-05-28	2011-06-04	2011-06-11	2011-06-18	2011-06-25	2011-07-02	2011-07-09	2011-07-16	2011-07-23	2011-07-30	2011-08-06	2011-08-13	2011-08-20	2011-08-27	2011-09-03	2011-09-10	2011-09-17	2011-09-24	2011-10-01	2011-10-08	2011-10-15	2011-10-22	2011-10-29	2011-11-05	2011-11-12	2011-11-19	2011-11-26	2011-12-03	2011-12-10	2011-12-17	2011-12-24	2011-12-31	2012-01-07	2012-01-14	2012-01-21	2012-01-28	2012-02-04	2012-02-11	2012-02-18	2012-02-25	2012-03-04	2012-03-11	2012-03-18	2012-03-25	2012-04-01	2012-04-08	2012-04-15	2012-04-22	2012-04-29	2012-05-06	2012-05-13	2012-05-20	2012-05-27	2012-06-03	2012-06-10	2012-06-17	2012-06-24	2012-07-01	2012-07-08	2012-07-15	2012-07-22	2012-07-29	2012-08-05	2012-08-12	2012-08-19	2012-08-26	2012-09-02	2012-09-09	2012-09-16	2012-09-23	2012-09-30	2012-10-07	2012-10-14	2012-10-21	2012-10-28	2012-11-04	2012-11-11	2012-11-18	2012-11-25	2012-12-02	2012-12-09	2012-12-16	2012-12-23	2012-12-30	2013-01-06	2013-01-13	2013-01-20	2013-01-27	2013-02-03	2013-02-10	2013-02-17	2013-02-24	2013-03-02	2013-03-09	2013-03-16	2013-03-23	2013-03-30	2013-04-06	2013-04-13	2013-04-20	2013-04-27	2013-05-04	2013-05-11	2013-05-18	2013-05-25	2013-06-01	2013-06-08	2013-06-15	2013-06-22	2013-06-29	2013-07-06	2013-07-13	2013-07-20	2013-07-27	2013-08-03	2013-08-10	2013-08-17	2013-08-24	2013-08-31	2013-09-07	2013-09-14	2013-09-21	2013-09-28	2013-10-05	2013-10-12	2013-10-19	2013-10-26	2013-11-02	2013-11-09	2013-11-16	2013-11-23	2013-11-30	2013-12-07	2013-12-14	2013-12-21	2013-12-28	2014-01-04	2014-01-11	2014-01-18	2014-01-25	2014-02-01	2014-02-08	2014-02-15	2014-02-22	2014-02-29	2014-03-06	2014-03-13	2014-03-20	2014-03-27	2014-04-03	2014-04-10	2014-04-17	2014-04-24	2014-05-01	2014-05-08	2014-05-15	2014-05-22	2014-05-29	2014-06-05	2014-06-12	2014-06-19	2014-06-26	2014-07-03	2014-07-10	2014-07-17	2014-07-24	2014-07-31	2014-08-07	2014-08-14	2014-08-21	2014-08-28	2014-09-04	2014-09-11</
------	------------	------------	--------------