


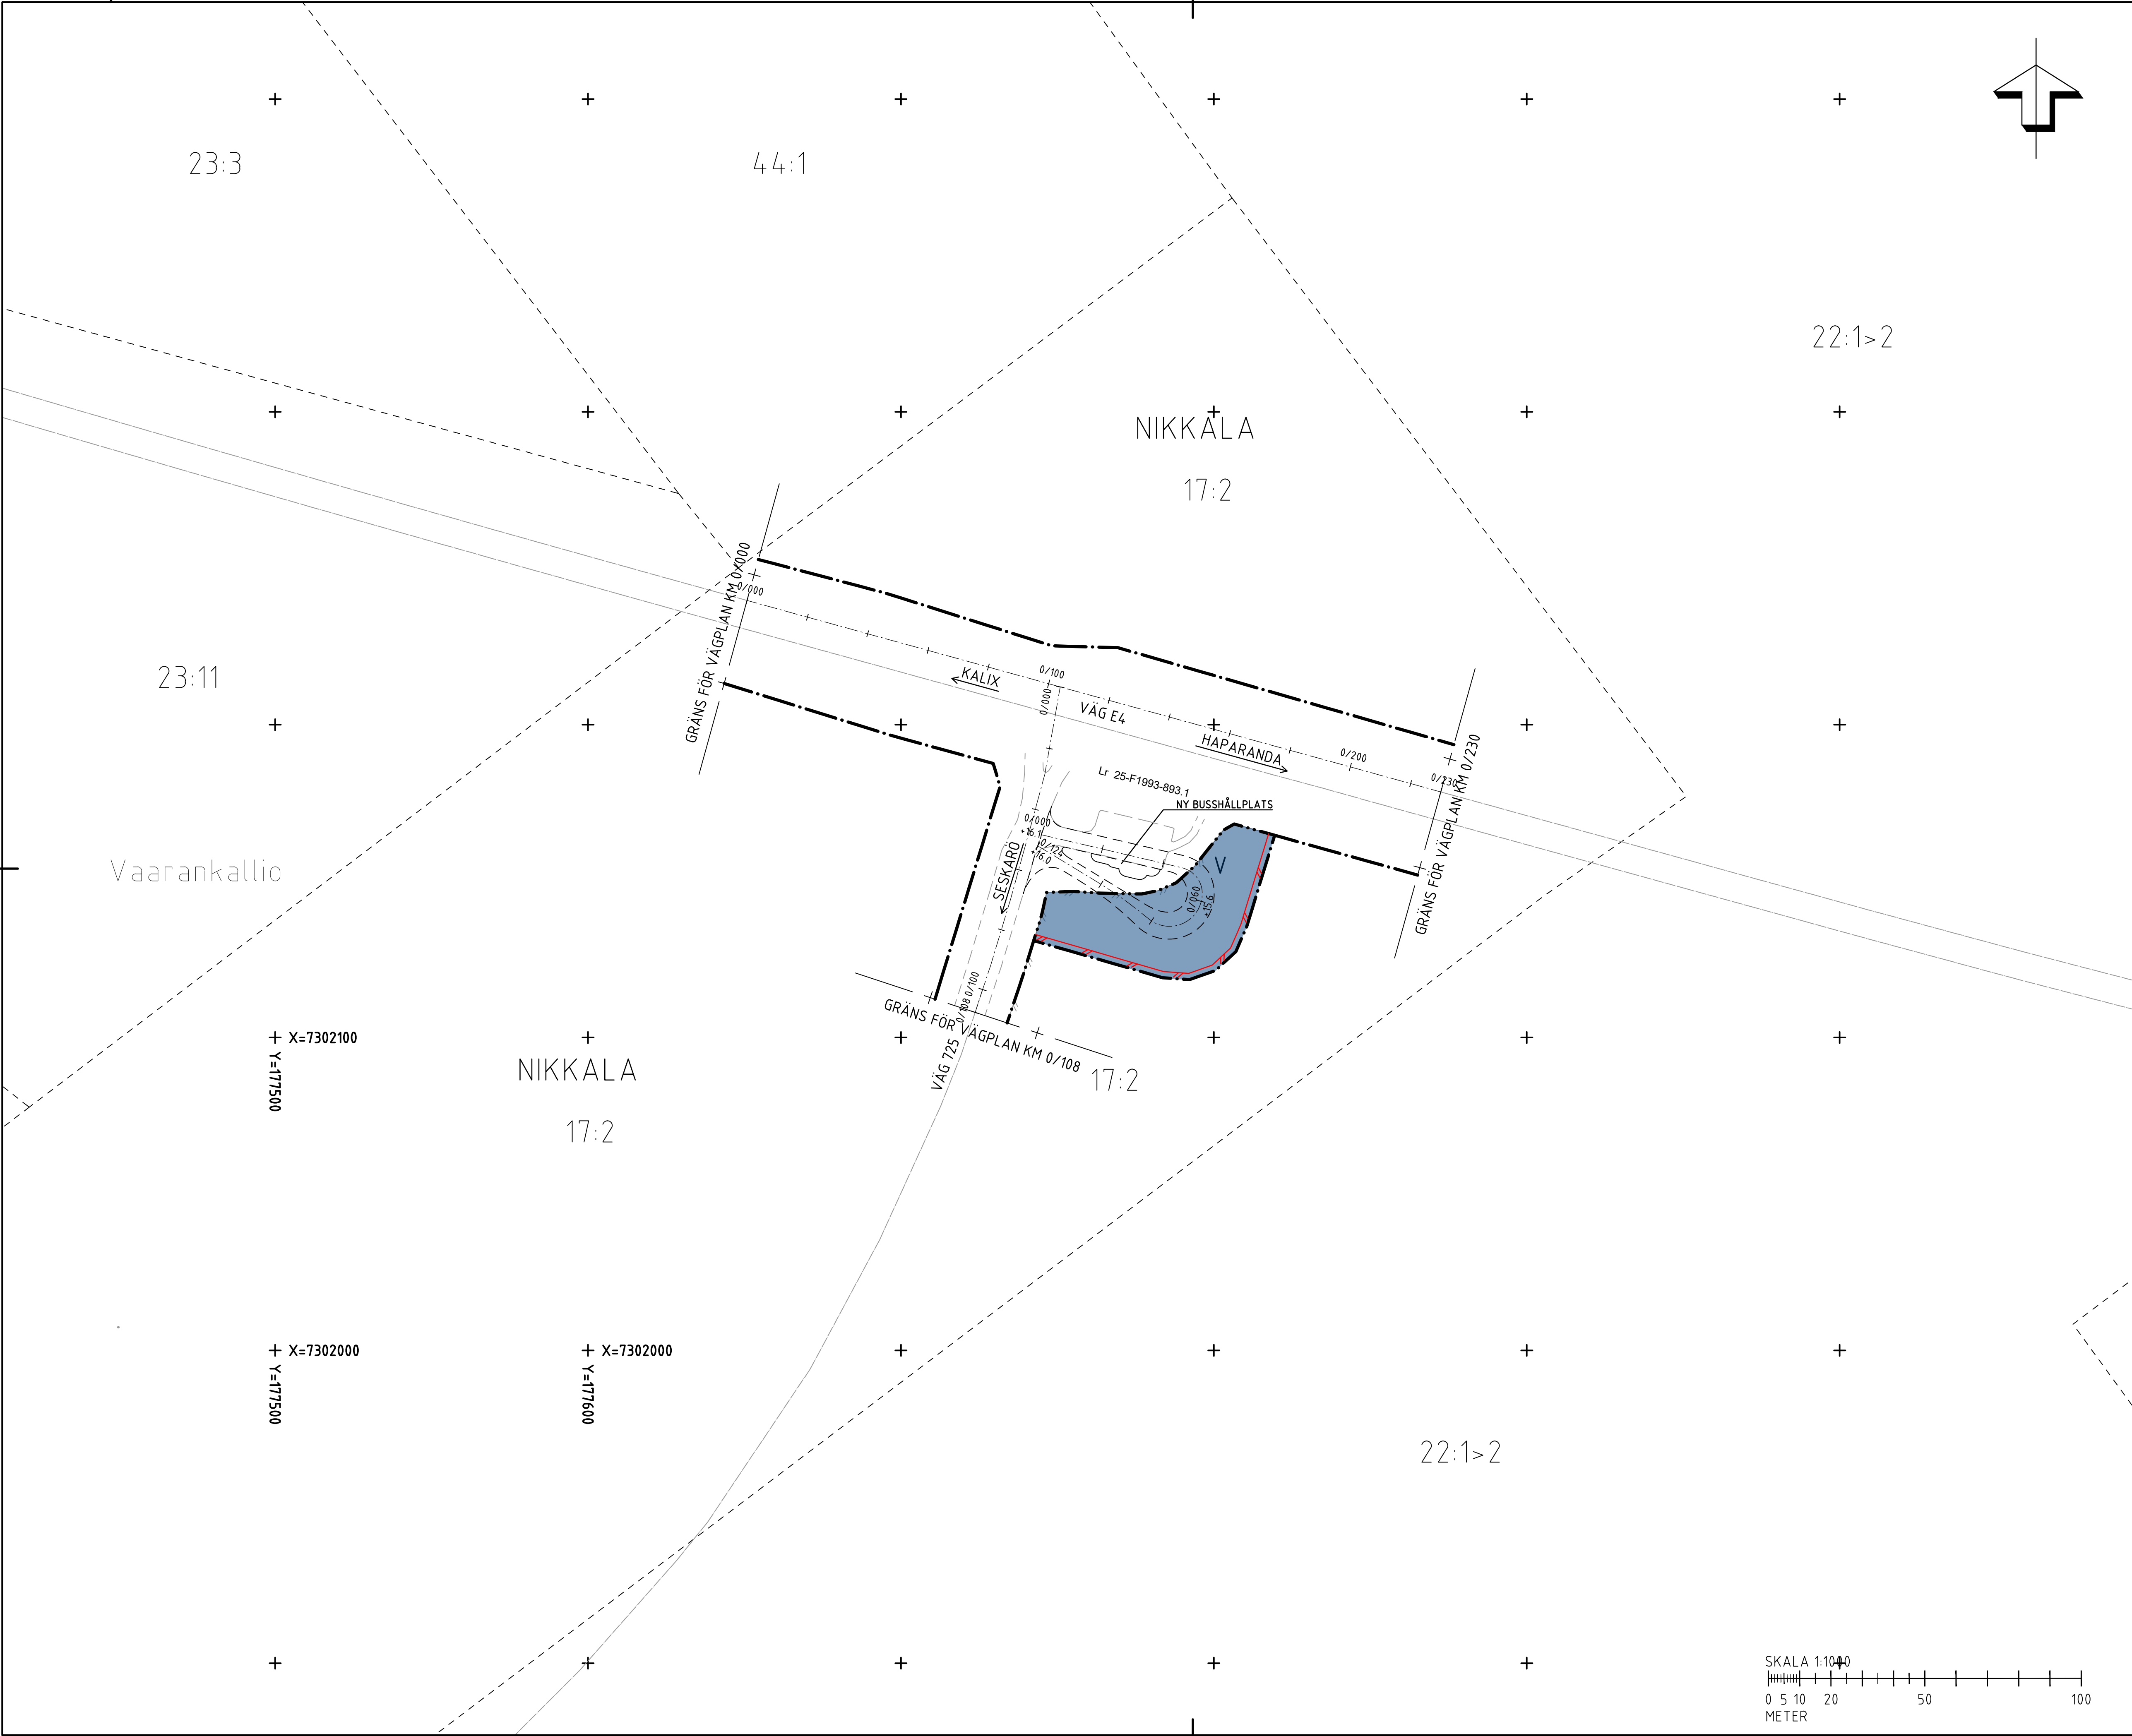

KOORDINATSYSTEM

KOORDINATSYSTEM I PLAN: SWEREF: 99 23 15
KOORDINATSYSTEM I HÖJD: RH 2000

TECKENFÖRKLARING

GRÄNS FÖR VÄGOMRÅDE

AVGRÄNSNING MELLAN OLIKA TYPER AV MARKANSPRÅK

NYTT VÄGOMRÅDE MED VÄGRÄTT

NY VÄG, VÄGBANEKANTER, MED LÄNGDMÄTNINGSSTRECK OCH HÖJDSÄTTNING

NYTT VILTSTÄNGSEL

VERKSAMHETER/ÅTGÄRDER SOM UNDANTAS FRÅN FÖRBUD ENLIGT MILJÖBALKEN

SKYLDIGHETEN ATT GÖRA SAMRÅD ENLIGT 12:6 MILJÖBALKEN GÄLLER INTE FÖR DE VERKSAMHETER OCH ÅTGÄRDER SOM BEHÖVS FÖR ATT BYGGA VÄGEN OCH SOM FASTSTÄLLS OCH INGÅR I VÄGOMRÅDE FÖR ALLMÄN VÄG ELLER OMRÅDE FÖR TILLFÄLLIG NYTTJANDERÄTT.

ÖVRIGA BETECKNINGAR PÅ ILLUSTRATIONSKARTAN

BEFINTLIG VÄGKANT

BEFINTLIG VÄGMITT

BEFINTLIGT VILTSTÄNGSEL

FASTIGHETSGRÄNS

LEDNINGSRÄTT

FASTIGHETSBETECKNING

TYP AV PLAN

VÄGPLAN

GRANSKNINGSSTATUS / SYFTE

HANDLINGSTYP

GRANSKNINGSHANDLING

DATUM

2026-06-11

LEVERANS / ÄNDRINGS-PM

OBJEKT

E4 BHPL INDUSTRIVÄGEN SESKARÖ

DELOMRÅDE / BANDEL

E4 HAPARANDA

ANLÄGGNINGSDDEL

BHPL INDUSTRIVÄGEN

OBJEKTNUMMER / KM

192212

KONSTRUKTIONSNUMMER

LEVERANTÖR

TRAFIKVERKET

10389633

SKAPAD AV

BJÖRN OJA

UPPDRAGSGNUMMER

10389633

GODKÄND AV

PER-OLA SILVERHAV

AVDELNING

5540

RITNINGSTYP

PLAN

TEKNIKOMRÅDE / INNEHÅLL

VÄGUTFORMNING OCH TRAFIK

BESKRIVNING

PLANKARTA

SKALA

1:1000

FORMAT

A1

FÖRVALTNINGSNUMMER

RITNINGSNUMMER

101T0201

BLAD

NÄSTA BLAD

BET