TECKENFÖRKLARING

MARKANSPRÅK OCH ADMINISTRATIVA GRÄNSER

- GRÄNS FÖR VÄGOMRÅDE
- AVGRÄNSNING MELLAN OLIKA TYPER AV MARKANSPRÅK
- TRAKTGRÄNS
- FASTIGHETSGRÄNS
- T TILLFÄLLIG NYTTJANDERÄTT

BEFINTLIGT

- STENMUR
- VILTSTÄNGSEL
- ELLEDNING LUFT
- NATURRESERVAT
- FORNLÄMNINGSOMRÅDE
- ASFALTSKANT
- FORNLÄMNING
- BOSTADSHUS
- ÖVRIG BYGGNAD

EJ BIOTOPSKYDDAD MUR – FÖRESLÅS FLYTTAS/RIVS

- STENMUR FLYTTAS
- STENMUR RIVS

NYTT

- VÄGRÄCKE
- KANTSTÖD
- ASFALTSKANT
- 1/000 +100,0m LÄNGDMÄTNING MED HÖJDSÄTTNING
- VÄGMARKERING
- SLÄNT
- ASFALTYTA
- UTFART STÄNGS

VERKSAMHETER/ÅTGÄRDER SOM UNDANTAS FRÅN FÖRBUD ENLIGT MILJÖBALKEN

- MARKERING UNDANTAG

UNDANTAGEN GÄLLER HELA PLANEN.

- FÖRBUD SOM AVSER VERKSAMHET ELLER ÅTGÄRD INOM GENERELLT BIOTOPSKYDDSOMRÅDE (7:11 2 ST MB) GÄLLER INTE BYGGANDE AV ALLMÄN VÄG.
- SKYLDIGHET ATT GÖRA ANMÄLAN FÖR SAMRÅD ENLIGT 12:6 MB GÄLLER INTE FÖR DE VERKSAMHETER OCH ÅTGÄRDER SOM BEHÖVS FÖR ATT BYGGA VÄGEN OCH SOM FASTSTÄLLTS OCH INGÅR I VÄGOMRÅDET FÖR ALLMÄN VÄG ELLER OMRÅDE FÖR TILLFÄLLIG NYTTJANDERÄTT.

ORIENTERINGSFIGUR

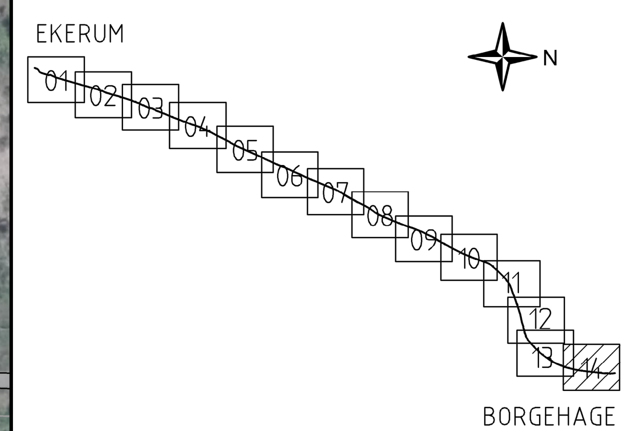

KOORDINATSYSTEM: SWEREF 99 16 30
HÖJDSYSTEM: RH2000

TYP AV PLAN: VÄGPLAN	
GRANSKNINGSSTATUS / SYFTE	
HANDLINGSTYP: UNDERLAG FÖR SAMRÅD	
DATUM: 2026-01-23	LEVERANS / ÄNDRINGS-PM
OBJEKT: VÄG 136 OTTENBY-BORGHOLM DELEN EKERUM-BORGEHAGE	
DELOMRÅDE / BANDEL: 1 - EKERUM - BORGEHAGE	
ANLÄGGNINGSDEL: GC-VÄG LÄNGS LV 136	
OBJEKTNUMMER / KM: 170140	KONSTRUKTIONSNUMMER
BESTÄLLARE: TRAFIKVERKET	LEVERANTÖR: wsp
SKAPAD AV: R. MARWAN	UPPDRAGSNUMMER: 10375284
GODKÄND AV: E. DELVÉUS	AVDELNING
RITNINGSTYP: PLAN	
TEKNIKOMRÅDE / INNEHÅLL: VÄGUTFORMNING & TRAFIK	
BESKRIVNING: ILLUSTRATIONSKARTA SEKTION 7/700-8/200	
SKALA: 1:1000	FORMAT: A1
FÖRVALTNINGSNUMMER	
RITNINGSNUMMER: 101T0514	BLAD: 14
NÄSTA BLAD	BET

Fil: \\corp.pbwan.net\SE\Projects\5140\10375284\4_CAD\T\Ritdef\101T0514.dwg PLOTTAD: 2026-2-27 08:18:54 AV ANVÄNDARE: SERM94415