

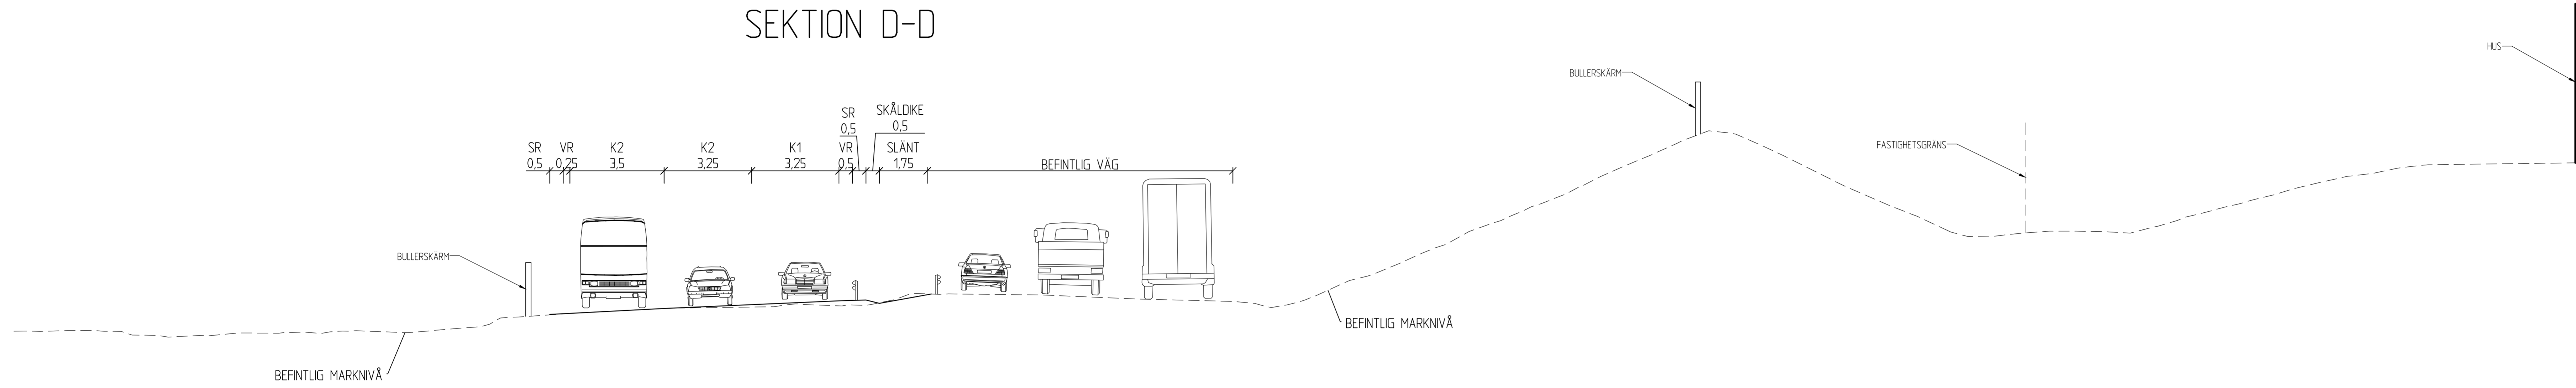


SEKTION D-D

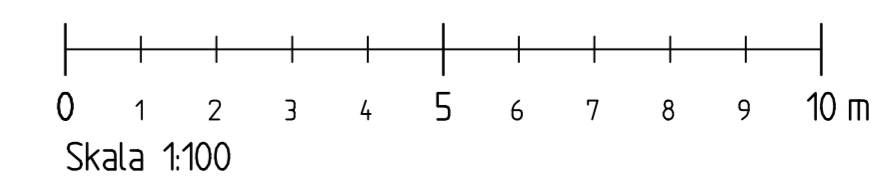

SEKTION E-E

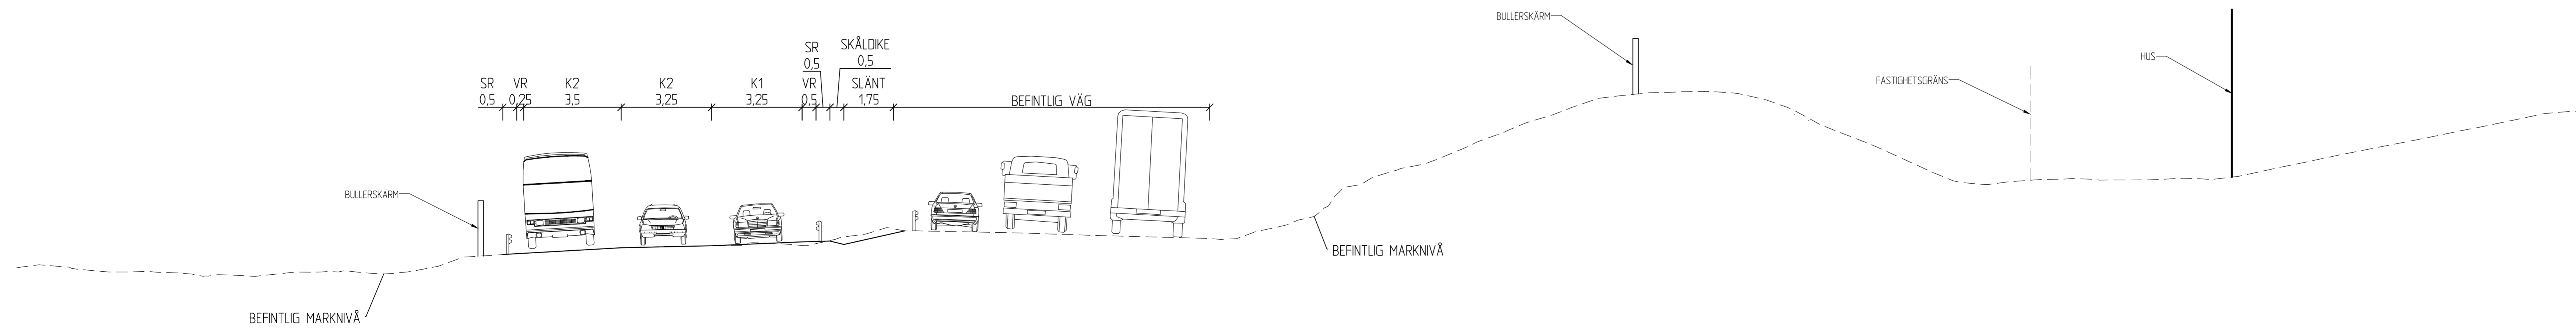

TYP AV PLAN		VÄGPLAN	
GRÄNSNINGSTATUS / SVETTE		FÖR GRANSKNING	
HANDLINGSTYP		SAMRÅDSHANDLING	
DATUM 2019-05-29	LEVERANS / ÄNDRINGS-PM		
OBJEKT		VÄGPLAN V229 NORRA SKÖNDAL	
GELÖMÅRDE / BANDEL		VÄG 229 DELEN V73 TOM V260	
ANLÄGGNINGSEDEL		GEMENSAMT	
OBLIKTNUMMER / RM 8485530	KONSTRUKTIONNUMMER		
BESTÄLLARE	LEVERANTÖR		
SKAPAD AV G. JAKOBSSON	UPPDRAGSNUMMER 12705027		
CHECKAD AV J. HEIKKILÄ	ÄNDRING		
RITNINGSTYP SEKTION		TEKNISKTÄMPLIG / INNEHÅLL VÄGUTFORMNING OCH TRAFIK	
BESKRIVNING TYPSEKTION SEKTION D-D SEKTION E-E VÄG 229			
SKALA 1:100	FÖRVALTNINGSNUMMER A1L	BLAD	NÄSTA BLAD
RITNINGSDATUM 2 00 T 04 02	BET		