

# TECKENFÖRKLARING

- MARKANSPRÅK**
- V NYTT VÄGOMRÅDE MED VÄGRÄTT
  - T1 TILLFÄLLIG NYTTJÄNDERÄTT FÖR ANLÄGGANDE AV VILTSTÄNGSEL GÄLLER UNDER BYGGTIDEN, DOCK LÄNGST TILL OCH MED GODKÄND SLUTBESKTNING
  - AVGRÄNSNING MELLAN OLKA TYPER AV MARKANSPRÅK
  - GRÄNS FÖR VÄGOMRÅDE

**VERKSAMHETER/ÅTGÄRDER SOM UNDANTAS FRÅN FÖRBUD ENLIGT MILJÖBALKEN**  
UNDANTAGEN GÄLLER HELA PLANEN

- SKYLDIGHET ATT GÖRA ANMÄLAN FÖR SAMRÄD ENLIGT 12.6 MB GÄLLER INTE FÖR DE VERKSAMHETER OCH ÅTGÄRDER SOM BEHOVS FÖR ATT BYGGA VÄGEN OCH SOM FASTSTÄLLS OCH INGÅR I VÄGOMRÅDE FÖR ALLMÄN VÄG ELLER OMRÅDE FÖR TILLFÄLLIG NYTTJÄNDERÄTT

**ÖVRIGA OBJEKT SOM FASTSTÄLLS**  
INDOM OMRÅDE FÖR NY RASTPLATS KOMMER BELYSNING ATT SÄTTAS UPP OCH DENNA BLIR EN DEL AV DEN STATLIGA VÄGANDRNINGEN

## ÖVRIGA BETECKNINGAR PÅ PLANKARTAN

- Lr 24-F1977-4151 LEDNINGSRÄTT
- TRAKTGRÄNS
- BEFINTLIG VÄG
- VÄGBANEKANTER MED LÄNGDMÄTNING OCH HÖJDSÄTTNING
- BELÄGGNINGSKANT
- NYTT VILTSTÄNGSEL VID INDRAGNING EFTER ENSKILD VÄG OMFATTAR VÄGOMRÅDET 1 M PÅ VARDERA SIDA OM STÄNGSLET/GRINDEN
- NY GRND
- 36:1 FASTIGHETSBEDECKNING

## KOORDINATSYSTEM

SYSTEM I PLAN: SWEREF 99 20 15  
SYSTEM I HÖJD: RH 2000

## TYP AV PLAN

# VÄGPLAN

### GRANSKNINGSSTATUS / SYFTE

## FÖR FASTSTÄLLELSE

## HANDLINGSTYP

# FASTSTÄLLELSEHANDLING

DATUM: 2019-06-20  
LEVERANS / ÄNDRINGS-PM

## OBJEKT

# RASTPLATS GRANBERGET

DELOMRÅDE / BANDEL: ROBERTSFORS KOMMUN

ANLÄGNINGSDEL: E4

OBJEKTNUMMER / KM: 164548  
KONSTRUKTIONNUMMER

BESTÄLLARE: TRAFIKVERKET  
LEVERANTÖR: SWECO

SKAPAD AV: JONATAN JOHANSSON  
UPPRAGSNUMMER: 12702603-600

GODKÄND AV: LOVISA TÖRNQVIST  
ÄRDELNING: CIVIL


RITNINGSTYP: PLANRITNING

TEKNIKOMRÅDE / INNEHÅLL: VÄGUTFORMNING OCH TRAFIK

BESKRIVNING: PLANKARTA

SKALA: 1:500  
FORMAT: A1  
FÖRVALTNINGSNUMMER

RITNINGSNUMMER: 1 01 T 02 01  
BLAD: NÄSTA BLAD: BET:

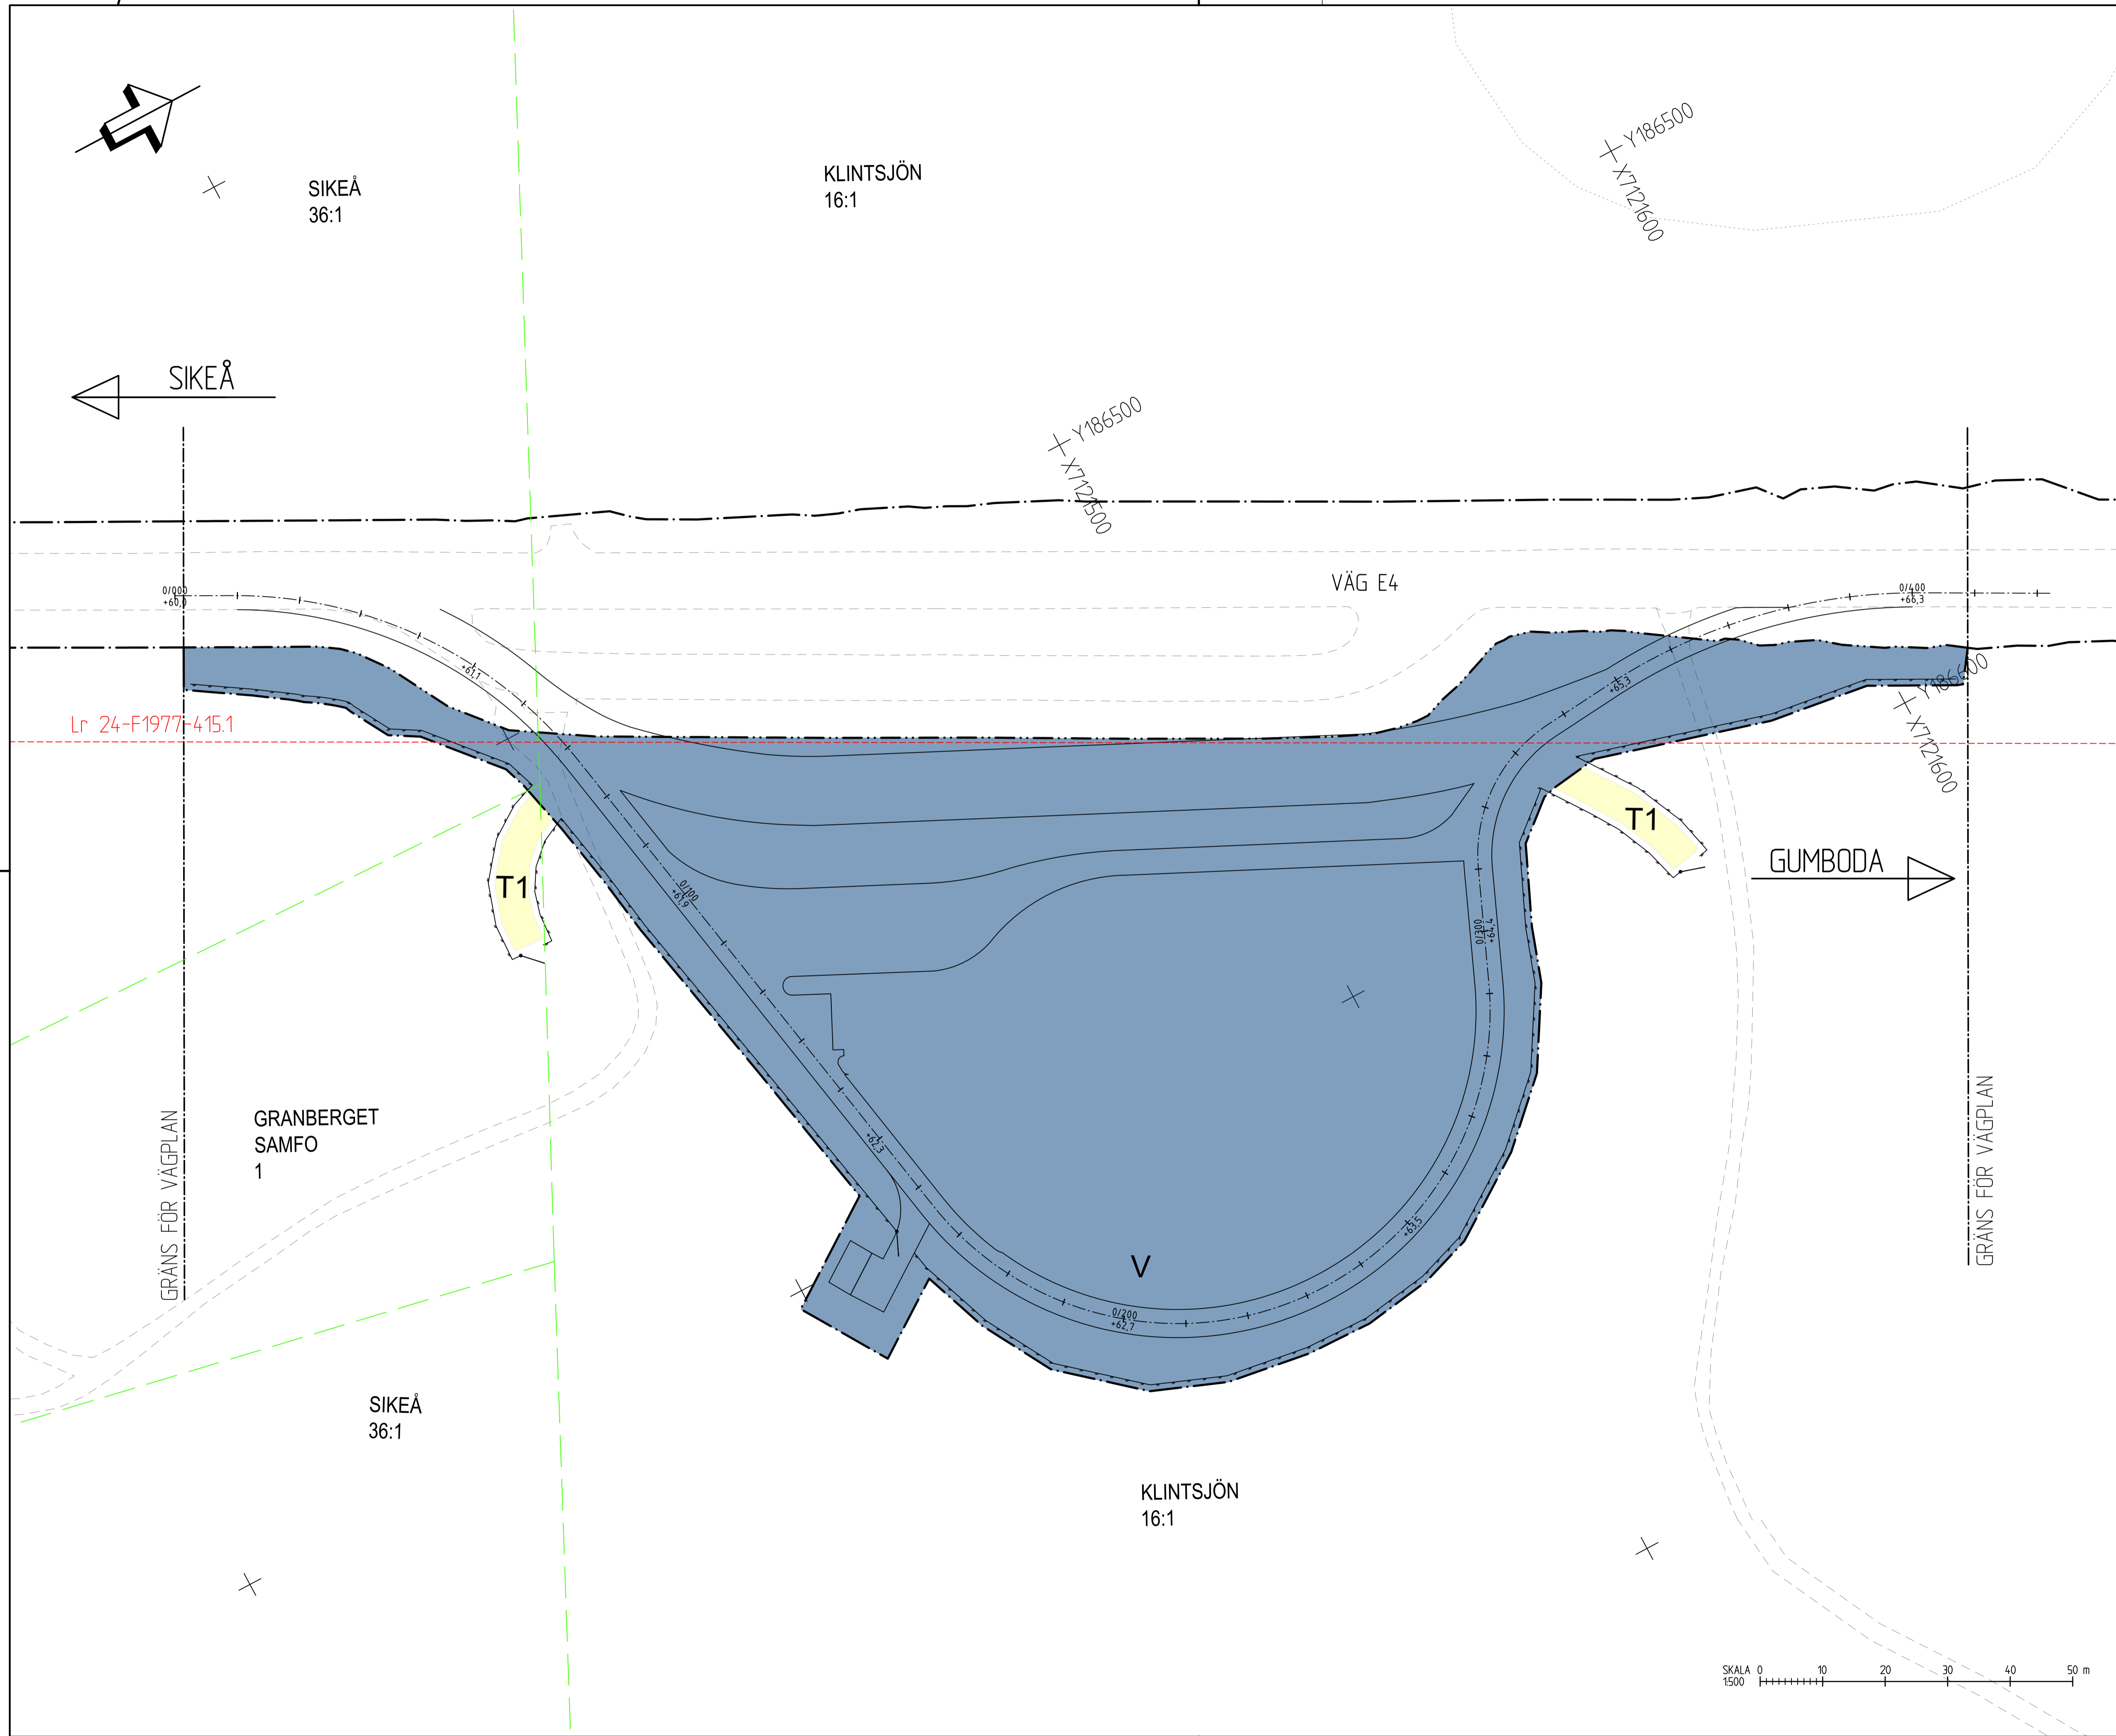

2018-01-07 09:40  
2018-01-07 10:15  
2018-01-07 10:15  
