



TECKENFÖRKLARING

- NY VÄG
- BEFINTLIG MARK
- - - - - TOLKAD BERGÖVERYTA
- NY TRUMMA
- ⊕ ANSLUTNING HÖGER SIDA MED SIDOTRUMMA

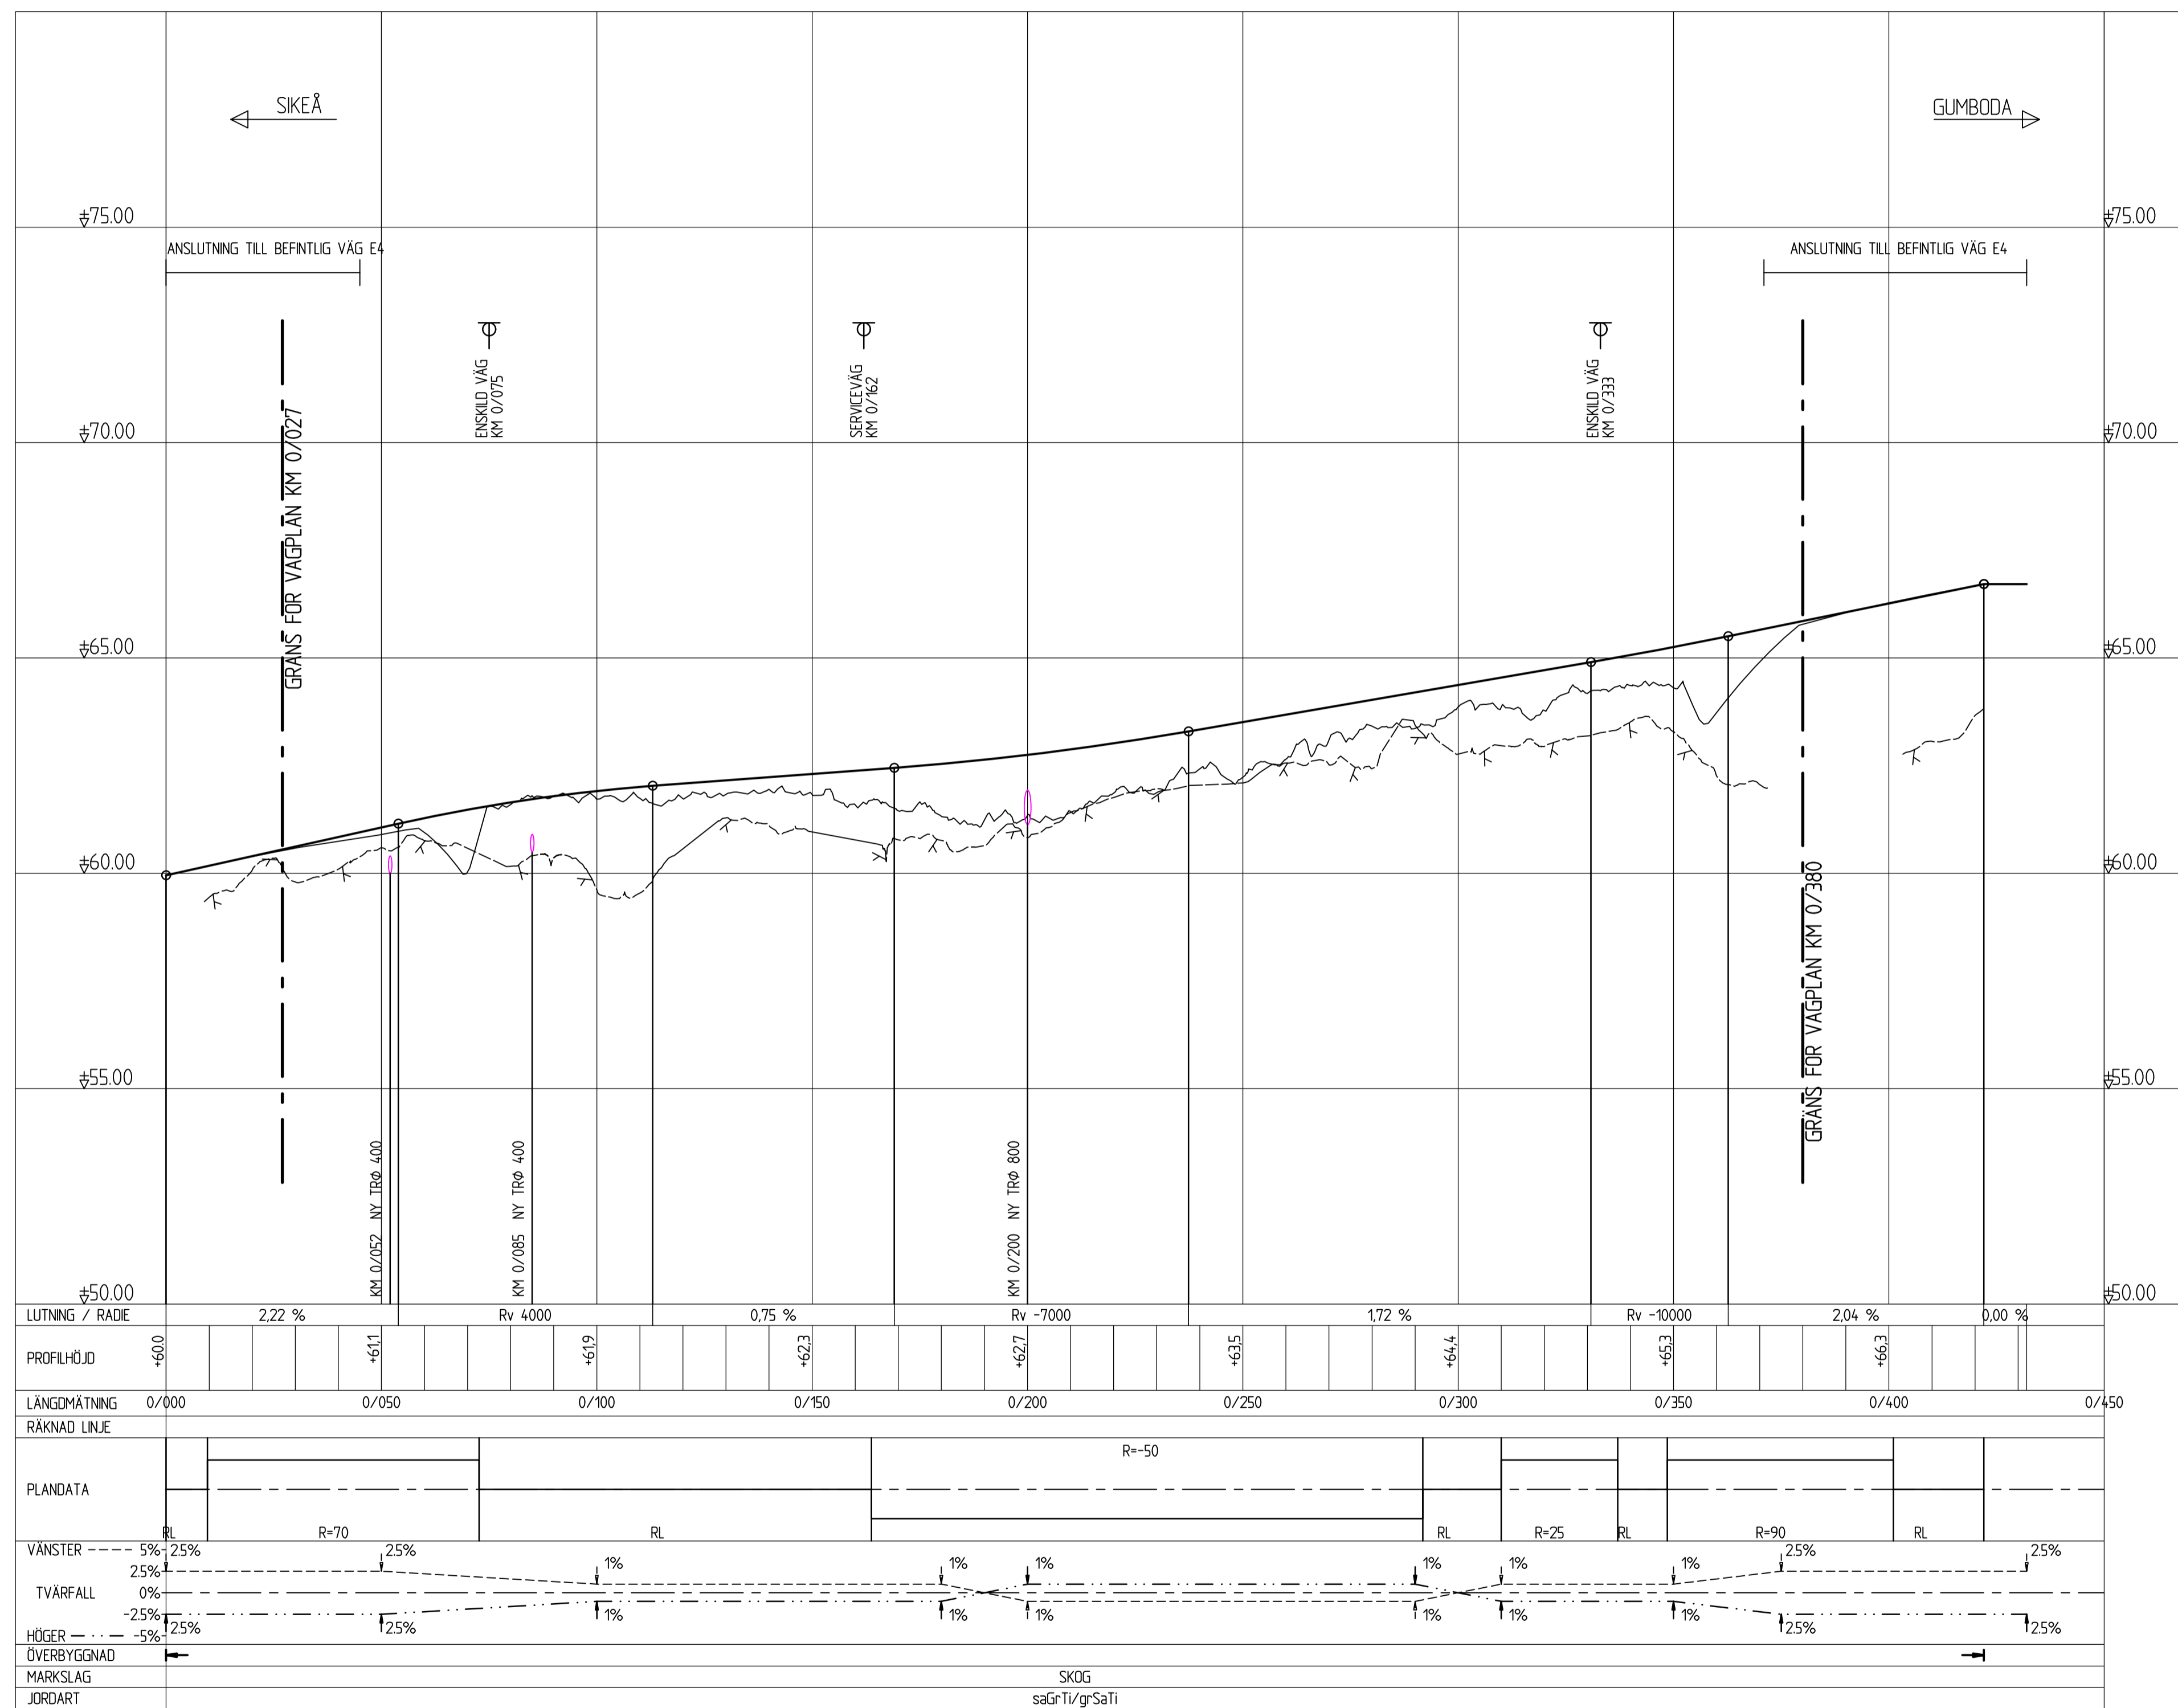

LUTNING / RADIE	2.22 %	Rv 4000	0.75 %	Rv -7000	1.72 %	Rv -10000	2.04 %	0.00 %
PROFILHÖJD	+60.0	+61.1	+61.9	+62.3	+62.7	+63.5	+64.4	+65.3
LÄNGDMÄTNING	0/000	0/050	0/100	0/150	0/200	0/250	0/300	0/350
RÄKNAD LINJE								
PLANDATA	R=50							
VÄNSTER	5%	25%	1%	1%	1%	1%	1%	25%
TVÄRFALL	25%	0%	1%	1%	1%	1%	1%	25%
HÖGER	-5%	-25%	1%	1%	1%	1%	1%	-25%
ÖVERBYGGNAD	SKOG							
MARKSLAG	saGr/Tv/gr/SaTi							
JORDART								

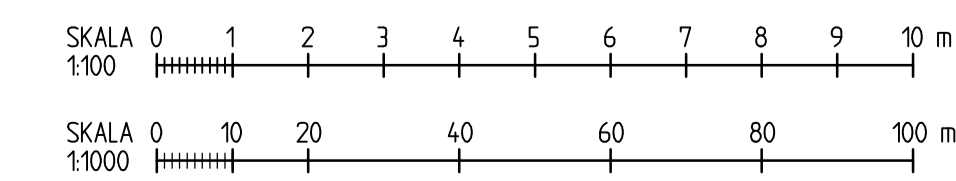

COORDINATSYSTEM
SYSTEM I PLAN: SWEREF 99 20 15
SYSTEM I HÖJD: RH 2000

TYP AV PLAN: **VÄGPLAN**

GRANSKNINGSSTATUS / SYFTE: **FÖR FASTSTÄLLELSE**

HANDLINGSTYP: **FASTSTÄLLELSEHANDLING**

DATUM: 2019-06-20 | LEVERANS / ÄNDRINGS-PM

OBJEKT: **RÄSTPLATS GRANBERGET**

DELOMRÅDE / BANDEL: **ROBERTSFORS KOMMUN**

ANLÄGGNINGSDDEL: **E4**

OBJEKTNUMMER / KM: 164548 | KONSTRUKTIONNUMMER

BESTÄLLARE: **TRAFIKVERKET** | LEVERANTÖR: **SWECO**

SKAPAD AV: JONATAN JOHANSSON | UPPDRAGSNUMMER: 12702603-600

GODKÄND AV: LOVISA TÖRNQVIST | ÄVDELNING: CIVIL

RITNINGSTYP: **PROFILRITNING**

TEKNIKOMRÅDE / INNEHÅLL: **VÄGUTFORMNING OCH TRAFIK**

BESKRIVNING: **PROFIL RUNDSLINGA**

SKALA: 1:1000 1:100 | FORMAT: A1 | FÖRVALTNINGSNUMMER

RITNINGSNUMMER: 1 01 T 03 01 | BLAD: | NÄSTA BLAD: | BET: |