


XREF: MODELL 1200504
MODELL 1200505
MODELL 1200506
MODELL 1200507
MODELL 1200508
MODELL 1200509
MODELL 1200510
MODELL 1200511
MODELL 1200512
MODELL 1200513
MODELL 1200514

LAGER: SB11

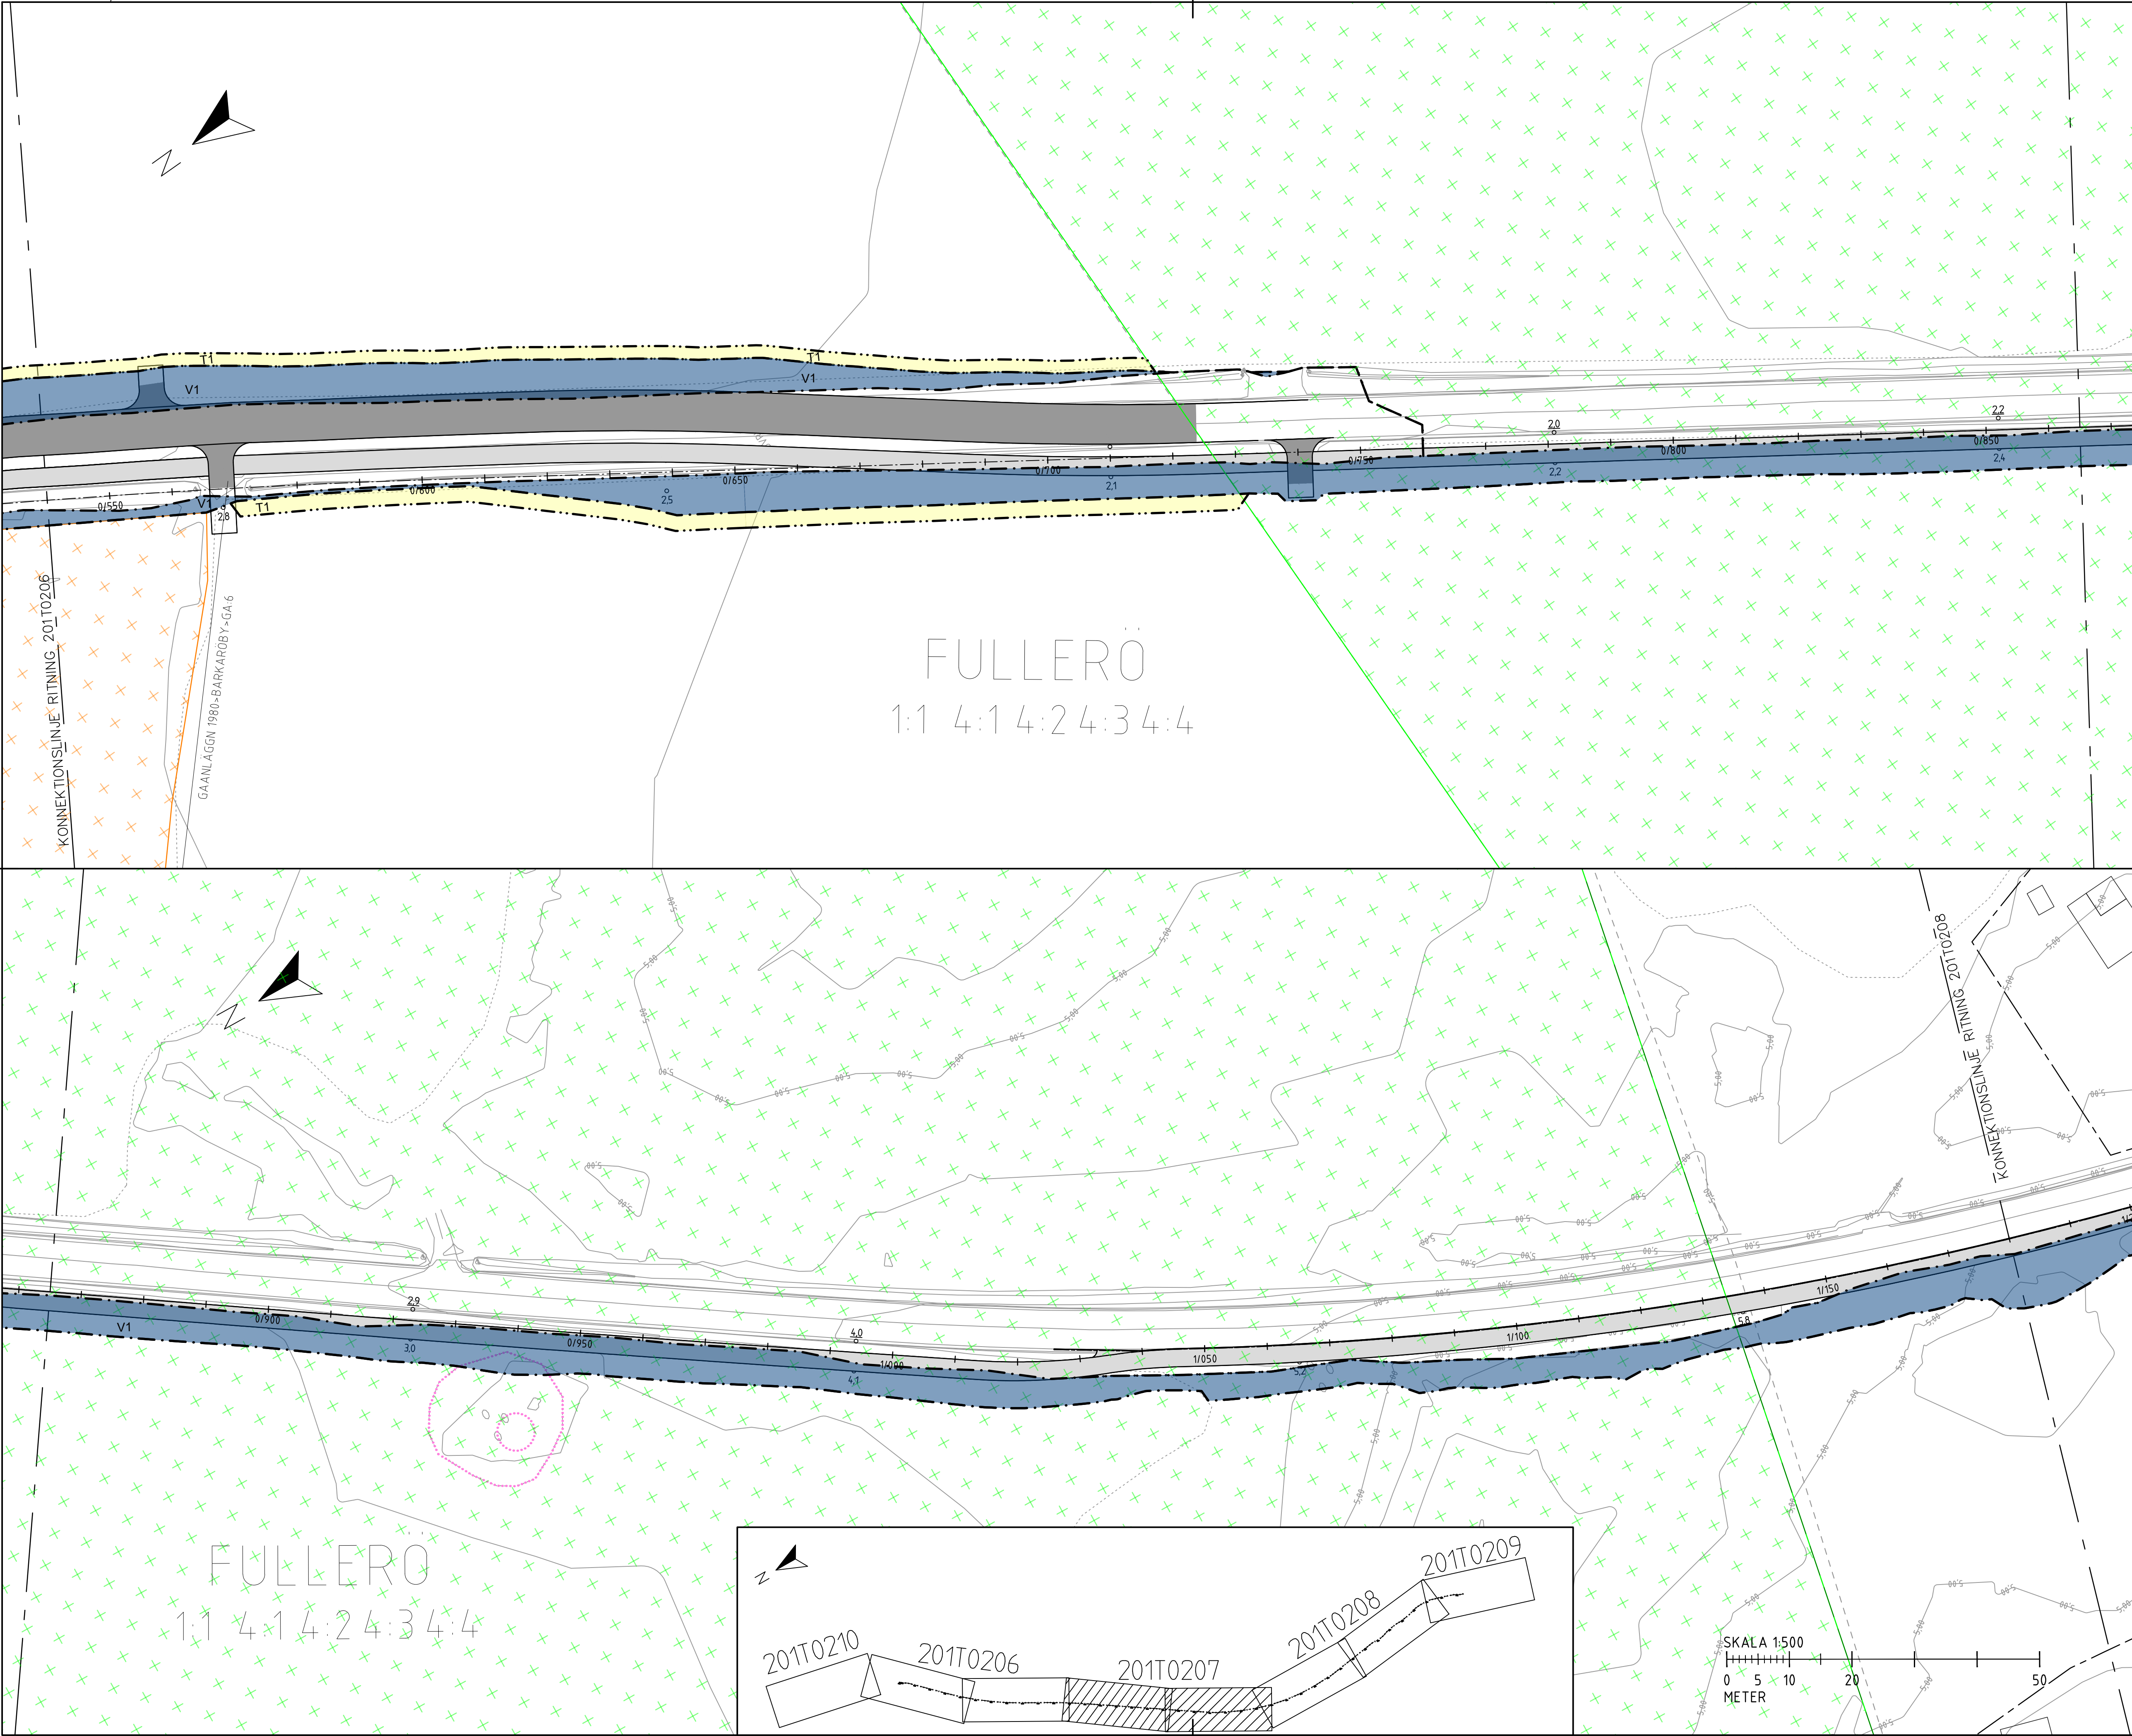

TECKENFÖRKLARING

KOORDINATSYSTEM: SWEREF 99 16 30
HÖJDSYSTEM: RH 2000

MARKANSPRÅK

GRÄNS FÖR VÄGOMRÅDE

AVGRÄNSNING MELLAN OLKA
TYPER AV MARKANSPRÅK

T1

T2

V1

TILLFÄLLIG NYTTJANDERÄTT GÄLLER FRÅN BYGGSTART TILL 6
MÅNADER EFTER SLUTBESIKTNING.

ÖVRIGA BETECKNINGAR PÅ PLANKARTAN

0/000

0,0

0,0

00:0

VERKSAMHETER/ÅTGÄRDER SOM UNDANTAS
FRÅN FÖRBUD ENLIGT MILJÖBALKEN

SKYDDSVÄRT TRÄD,
AVVERKAS

GENERELLT BIOTOPSKYDDSOmrÅDE

STRANDSKYDDSOmrÅDE

SKYDDIGHETEN ATT GÖRA ANMÄLAN FÖR SAMRÅD ENLIGT 12:6
MILJÖBALKEN GÄLLER INTE FÖR DE VERKSAMHETER OCH
ÅTGÄRDER SOM BEHOVS FÖR ATT BYGGA VÄGEN OCH SOM
FASTSTÄLLS OCH INGÅR I VÄGOMRÅDE FÖR ALLMÄN VÄG ELLER
OMRÅDE FÖR TILLFÄLLIG NYTTJANDERÄTT.

FÖRBUDEN SOM AVSER VERKSAMHET ELLER ÅTGÄRD INOM
STRANDSKYDDSOmrÅDE (7:15 MB) GÄLLER INTE BYGGANDE AV
ALLMÄN VÄG.

FÖRBUDEN SOM AVSER VERKSAMHET ELLER ÅTGÄRD INOM
GENERELLT BIOTOPSKYDDSOmrÅDE (7:11 2 ST. MB) GÄLLER
INTE BYGGANDE AV ALLMÄN VÄG.

ÖVRIGT

GÅNG- CYKELBANAN SKA FÖRSES MED NÄRVAROSTYRD
BELYSNING UTMED HELA STRÄCKAN.

GRÅ YTA REPRERSENTERAR ASFALT FÖR NY GC-VÄG OCH PÅ
SEKTION 0/025-0/700 BREDDNING AV VÄG 537

TYP AV PLAN

GRANSKNINGSSTATUS / SYFTE

HANDLINGSTYP

DATUM

OBJEKT

DELOMRÅDE / BANDEL

ANLÄGGNINGSEDEL

OBJEKTNUMMER / KM

BESTÄLLARE

SKAPAD AV

GODKÄND AV

RITNINGSTYP

TEKNIKOMRÅDE / INNEHÅLL

BESKRIVNING

SKALA

RYMDSAMMARE

FORMAT

FÖRVALTNINGSNUMMER

BLAD

NÄSTA BLAD

BET

VÄGPLAN

GRANSKNINGSHANDLING

2026-02-09

GC EKBÄCKEN/ENHAGEN
TILL TIDÖ LINDÖ

DEL 2 ERIKSBO TILL TIDÖ-LINDÖ

GC-BANA

165579

TRAFIKVERKET

LOXIA GROUP

MITT

M T-TORSTENSSON

PLANRITNING

T VÄGUTFORMNING OCH TRAFIK

0/540-1/180

1500

2 01 T 02 07

A1

620499

07

08

BET