
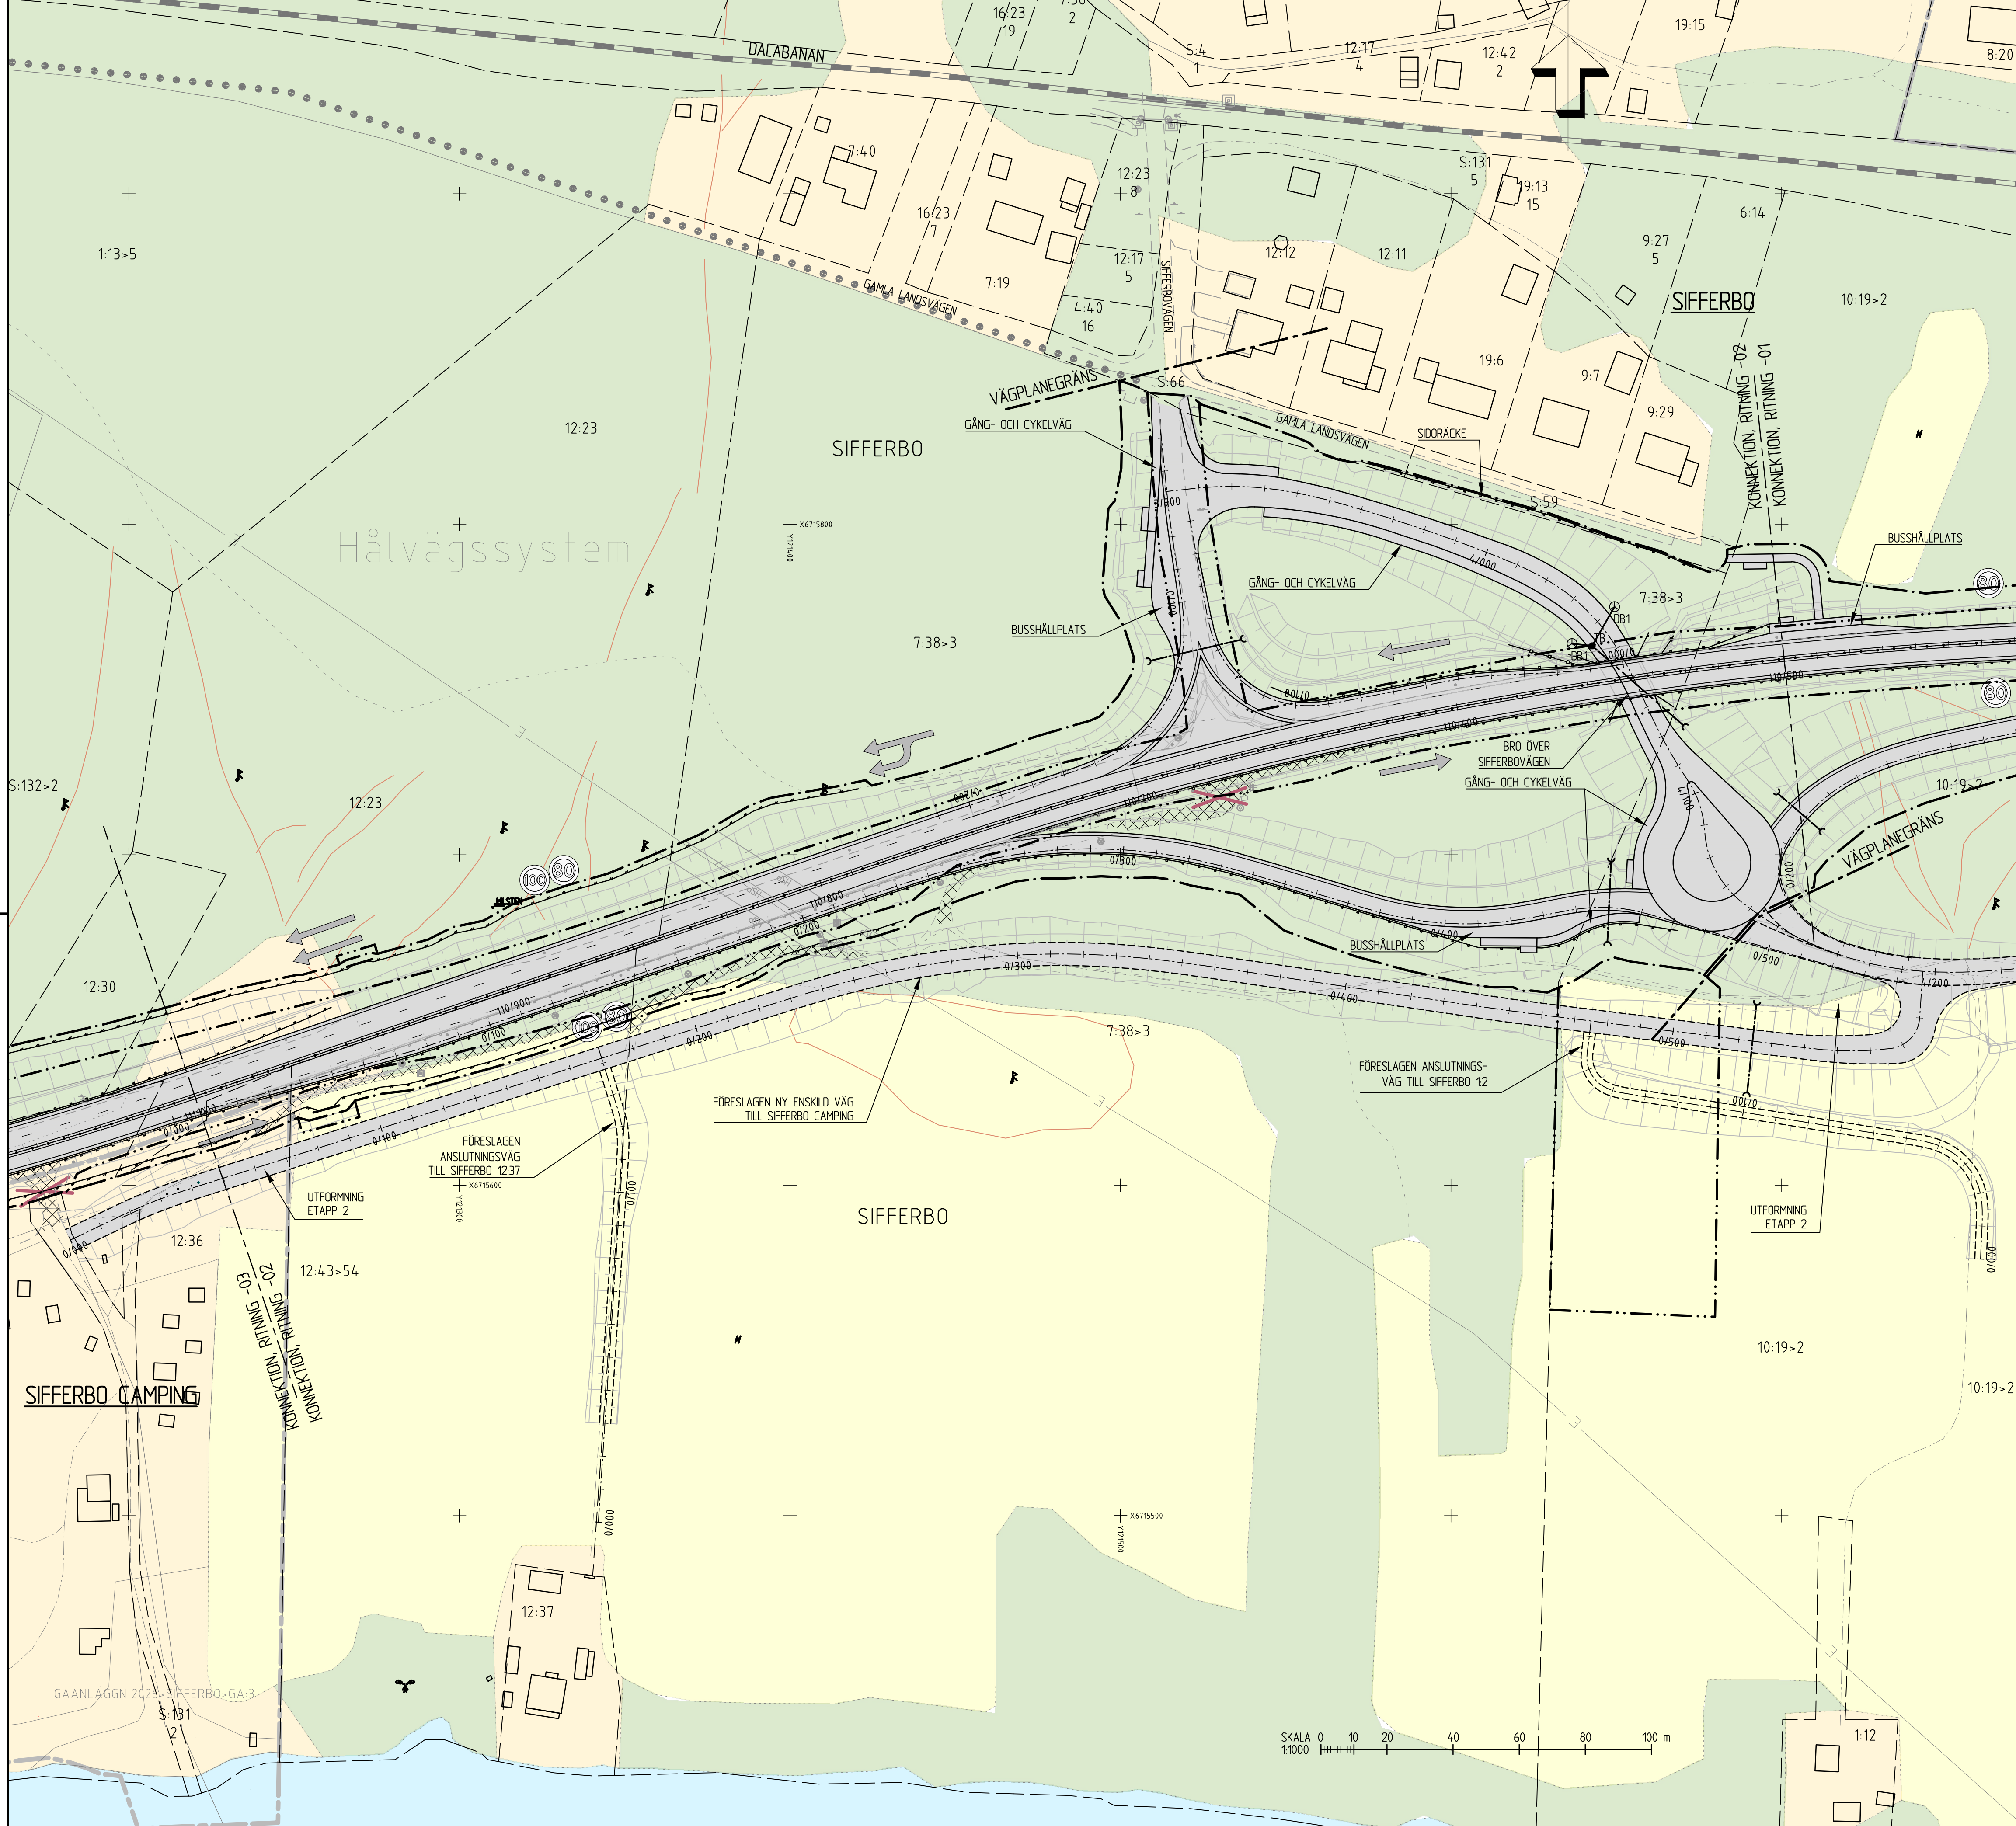


TECKENFÖRKLARING ILLUSTRATIONSKARTA

- MARKANSPRÅK**
- GRÄNS FÖR VÄGOMRÅDE
 - AVGRÄNSNING MELLAN OLIKA TYPER AV MARKANSPRÅK
- BEFINTLIGA FÖRHÅLLANDEN**
- KOMMUNGRÄNS
 - TRAKTGRÄNS
 - FASTIGHETSGRÄNS
 - SAMFÄLLIGHET
 - GRÄNS FÖR DETALJPLAN
 - VATTENDRAG, DIKE
 - JÄRNVÄG

- PROJEKTERAT**
- VÄGBANA FÖR NY VÄG, OMBYGGD VÄG ELLER GC-VÄG
 - ILLUSTRATION, GÄNDE OCH CYKLISTER HÄNVISAS TILL BEFINTLIG VÄG
 - FÖRESLAGNA NY ENSKILDA VÄGAR
 - VÄGDEL SOM FÖRESLÅS RIVS
 - KÖRFÄLTSENDELNING
 - ANSLUTNING MED BEGRÄNSAD KÖRRIKTNING
 - ANSLUTNING TILL ALLMÄN VÄG STÄNGS
 - NY VÄGTRUMMA (ELLER FÖRLÄNGNING AV BEF. TRUMMA)
 - FÖRESLAGEN DRÄNERING
 - BYGGNAD SOM RIVS
 - NYTT MITTRÄCKE
 - NYTT RÄCKE
 - NYTT VILTSTÄNGSEL
 - NY BULLERSKÄRM
 - FÖRESLAGEN HASTIGHET E16

FASTIGHETSKARTA ERHÅLLEN FRÅN LANTMÄTERET 2021-10-19

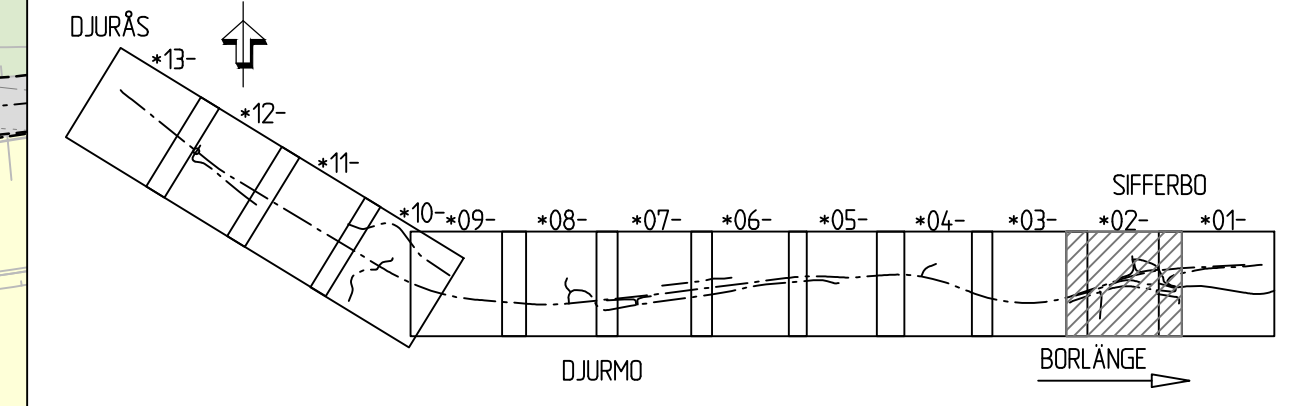

TYP AV PLAN		VÄGPLAN	
GRANSKNINGSSTATUS / SYFTE			
HANDLINGSTYP			
GRANSKNINGSHANDLING		LEVERANS / ÄNDRINGS-PM	
DATUM	2021-12-03		
OBJEKT	E16/VÄG70 BORLÄNGE-DJURÅS		
DELOMRÅDE / BANDEL	3 - ETAPP 3 SIFFERBO-DJURÅS		
ANLÄGGNINGSDDEL	GEMENSAMT		
OBJEKTNUMMER / KM	83859571	KONSTRUKTIONNUMMER	
BESTÄLLARE	TRAFIKVERKET	LEVERANTÖR	SWECO
SKAPAD AV	M.BERGQVIST	UPPRAGSNUMMER	12704143
GODKÄND AV	B.GORDONSSON	AVDELNING	CIVIL
RITNINGSTYP	ILLUSTRATIONSKARTA		
TEKNIKOMRÅDE / INNEHÅLL	VÄGUTFORMNING OCH TRAFIK		
BESKRIVNING	KM 110/500 - 111/000		
SKALA	1:1000	FORMAT	A1
RITNINGNUMMER	3 00 T 05 02	FÖRVALTNINGSNUMMER	
		BLAD	NÄSTA BLAD
			BET