

TECKENFÖRKLARING PLANKARTA

COORDINATSYSTEM
PLAN: SWREF 99 1545
HÖJD: RH2000

MARKANSPRÅK

GRÄNS FÖR VÄGOMRÅDE
AVGRÄNSNING MELLAN OLIKA TYPER AV MARKANSPRÅK

- V** NYTT VÄGOMRÅDE MED VÄGRÄTT
- Vi** NYTT VÄGOMRÅDE MED INSKRÄNKT VÄGRÄTT - V11: BRO/TRUMMA, UTLOPPSÖKEN VIZ DAGVATTENLEDNING
- T** TILLFÄLLIG NYTTJÄNDERÄTT, FRÅN BYGGSTART TILL 2 MÅNADER EFTER GODKÄND SLUTBESKUTNING -
T1: FÖR ATT ÅTGÅRDA/ANLÄGGA BRO/TRUMMA/DIKE/VILTUTHOPP/VILTSTÅNGSEL
T2: FÖR TILLFÄLLIG VÄG/OMLEDNING AV TRAFIK
T3: ETABLERING OCH UPPLAG

SKYDDSGÅRDER OCH FÖRSIKTIGHETSMÅTT

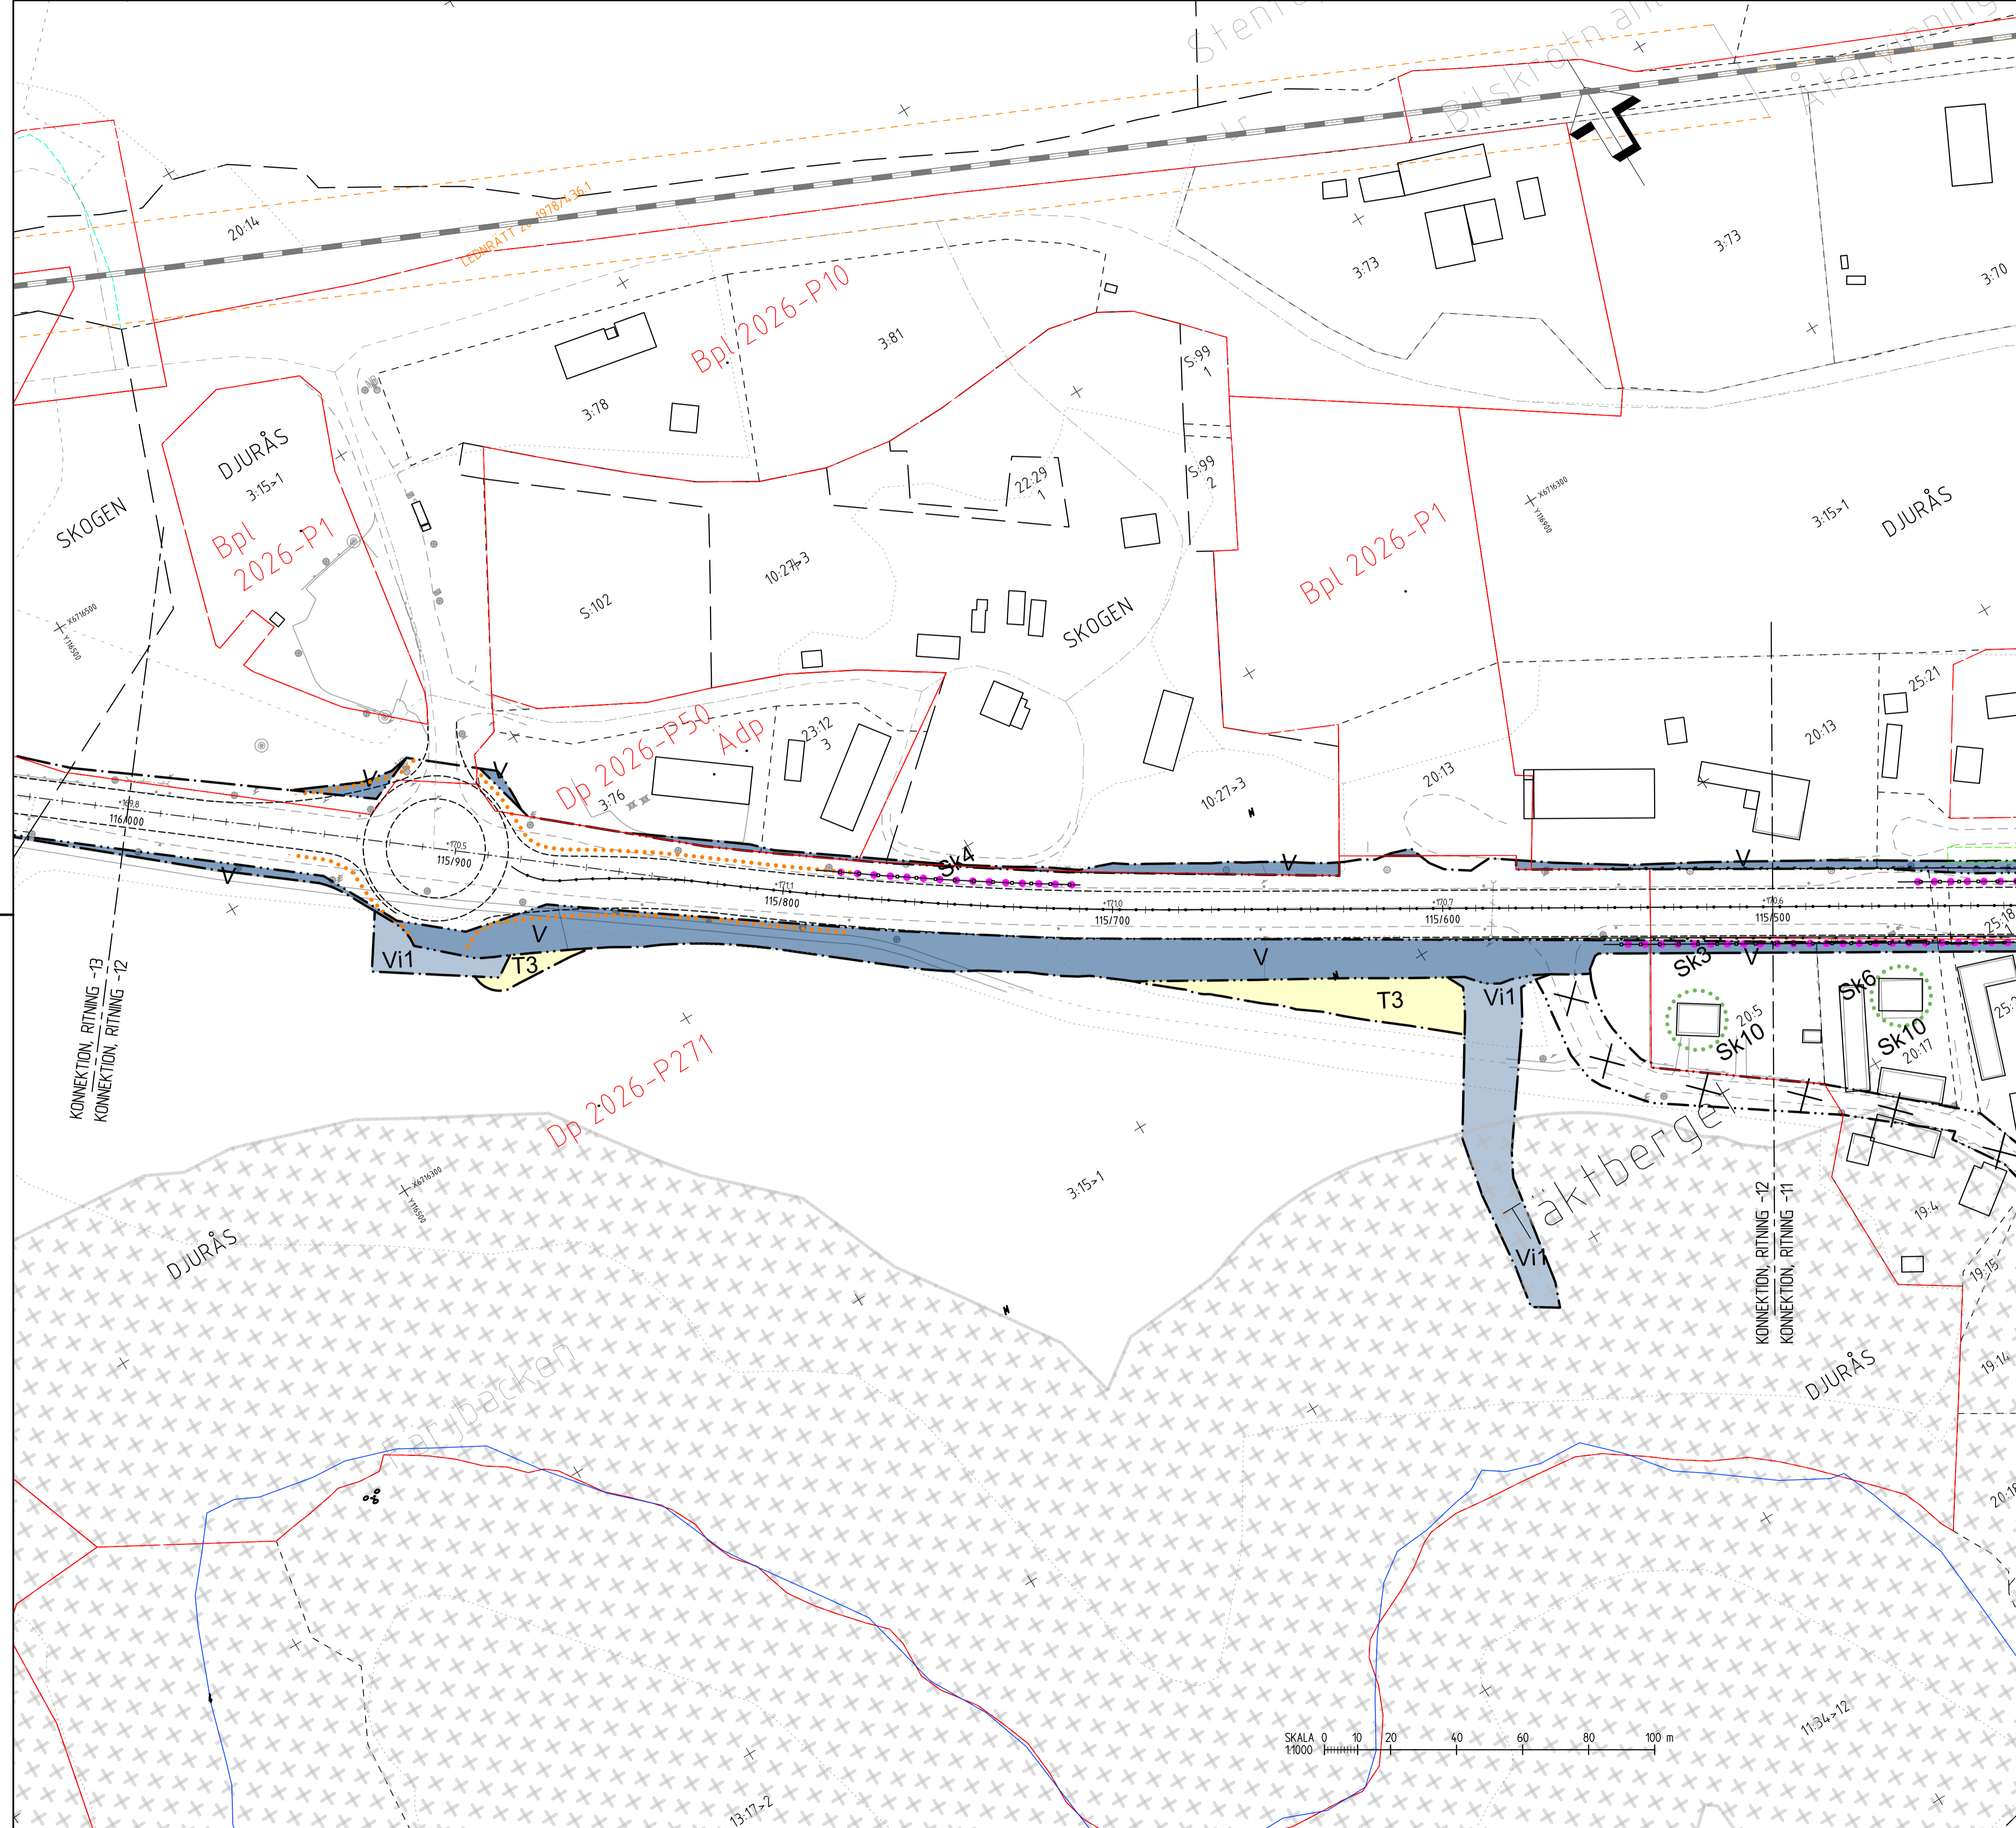
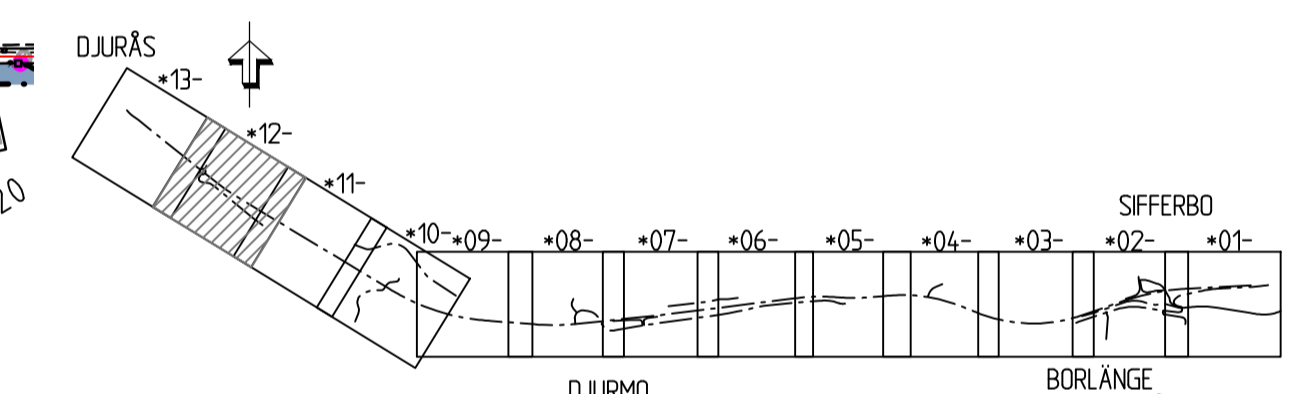
- MARKERING ELLER AVGRÄNSNING AV SKYDDSGÅRD/FÖRSIKTIGHETSMÅTT
 - BULLERSKYDDSGÅRD
 - GRUNDVATTENSKYDD, AVSER SK8
 - SK1 - BULLERSKYDD, SKÄRM/VALL 1M HÖG (ÖVER VÄGMITT E16)
 - SK2 - BULLERSKYDD, SKÄRM/VALL 2M HÖG (ÖVER VÄGMITT E16)
 - SK3 - BULLERSKYDD, SKÄRM/VALL 2.3M HÖG (ÖVER VÄGMITT E16)
 - SK4 - BULLERSKYDD, SKÄRM/VALL 2.5M HÖG (ÖVER VÄGMITT E16)
 - SK5 - BULLERSKYDD, SKÄRM/VALL 3M HÖG (ÖVER VÄGMITT E16)
 - SK6 - AVSER ERBJUDANDE OM BULLERSKYDDSGÅRD UTANFÖR VÄGOMRÅDET I FORM AV FASAD/FÖNSTERÅTGÅRD OCH/ELLER LOKALT SKYDD VID UTEPLATS
 - SK7 - AVSER VILTUTHOPP
 - SK8 - VATTENSKYDDSGÅRD (TÄTA DIKEN / LEDNING / FÖRDRÖJNINGSDAMM)
 - SK9 - FAUNAPASSAGE
 - SK10 - FASTIGHET SOM BEHÖVER SKYDDSGÅRD FÖR FARLIGT GODS
 - SK11 - ÅTERPLANTERING OCH BIOTÖPFÖRBÄTTTRANDE ÅTGÄRDER
 - SK12 - VATTENSKYDDSGÅRD HÖGKAPACITETSÅTGÄRD
- VERKSAMHETER/ÅTGÄRDER SOM UNDTANTAS FRÅN FÖRBUD ENLIGT MILJÖBALKEN**
- FÖRBUDEN I 7:15 MB GÄLLER INTE BYGGANDE AV ALLMÄN VÄG
 - UNDTAG FRÅN 12:6 SAMRÅD SKA GÄLLA INOM PLANOMRÅDET
 - FÖRBUDEN SOM AVSER VERKSAMHET ELLER ÅTGÄRD INOM GENERellt BIOTÖPSKYDDSGÅRD (7:11 ST MB) GÄLLER INTE BYGGANDE AV ALLMÄN VÄG

SÄRSKILDA BESLUT SOM TAS I SAMBAND MED FASTSTÄLLELSE

X X X INDRAGNING AV VÄG FRÅN ALLMÄNT UNDERHÅLL

ÖVRIGA BETECKNINGAR PÅ PLANKARTAN

- NYTT MITTRÄCKE
- NYTT HÖGKAPACITETSÄCKE
- NYTT VILTSTÅNGSEL
- NY BULLERSKÄRM / BULLERVALL
- AVSER BELYSNING VÄGANLÄGGNING
- NY VÄG, VÄGBANEKANTER MED LÄNGDMÄTNING OCH HÖJDSÄTTNING
- NY VÄG, VÄGBANEKANTER MED LÄNGDMÄTNING OCH HÖJDSÄTTNING
- KOMMUNGRÄNS
- TRAKTGRÄNS
- FASTIGHETSGRÄNS
- FASTIGHETSBECKENING
- FÖRNLÄMNING
- GRÄNS FÖR DETALJPLAN
- LENINGSRÄTT
- GRÄNS FÖR SERVITUT
- GRÄNS FÖR GEMENSAMHETSANL.
- GRÄNS FÖR FISKERÄTT
- BIOTÖPSKYDD
- JÄRNVÄG

FASTIGHETSKARTA ERHÅLLEN FRÅN LANTMÄTERIET 2021-10-19

TYP AV PLAN		VÄGPLAN	
GRANSKNINGSSTATUS / SYFTE			
HANDLINGSTYP GRANSKNINGSHANDLING			
DATUM 2021-12-03		LEVERANS / ÄNDRINGS-PM	
OBJEKT E16/VÄG70 BORLÄNGE-DJURÅS			
DELOMRÅDE / BANDEL 3 - ETAPP 3 SIFFERBO-DJURÅS			
ANLÄGGNINGSDDEL GEMENSAMT			
OBJEKTNUMMER / KM 83859571	KONSTRUKTIONSNUMMER		
BESTÄLLARE TRAFIKVERKET	LEVERANTÖR SWECO		
SKAPAD AV M.BERGQVIST		UPPDRAGNUMMER 12704143	
GODKÄND AV B.GORDONSSON		ÄMDELNING CIVIL	
RITNINGSTYP PLANKARTA			
TEKNIKOMRÅDE / INNEHÅLL VÄGUTFORMNING OCH TRAFIK			
BESKRIVNING KM 115/500 - 116/000			
SKALA 1:1000	FORMAT A1	FÖRVALTNINGSNUMMER	
RYTNINGSNUMMER 3 00 T 02 12	BLAD	NÄSTA BLAD	BET