

KOORDINATSYSTEM  
PLAN: SWREF: 99 1545  
HÖJD: RH2000

### TECKENFÖRKLARING PLANKARTA

#### MARKANSPRÅK

- GRÄNS FÖR VÄGOMRÅDE
- - - - - AVGRÄNSNING MELLAN OLIKA TYPER AV MARKANSPRÅK
- V** NYTT VÄGOMRÅDE MED VÄGRÄTT
- Vi** NYTT VÄGOMRÅDE MED INSKRÄNKT VÄGRÄTT - V1: BRÖ/TRUMMA, UTLÖPPSDIKEN  
V2: DAGVATTENLEDNING
- T** TILLFÄLLIG NYTT JANDERÄTT, FRÅN BYGGSTART TILL 2 MÅNADER EFTER GODKÄND  
SLUTBESIKTNING -  
T1: FÖR ATT ÄTGÄRDA/ANLÄGGA BRÖ/TRUMMA/DIKE/VILTUTHOPP/VILTSTÄNGSEL  
T2: FÖR TILLFÄLLIG VÄG/OMLEDNING AV TRAFIK  
T3: ETABLERING OCH UPPLAG

#### SKYDDSATGÄRDER OCH FÖRSIKTIGHETSMÅTT



- MARKERING ELLER AVGRÄNSNING AV SKYDDSATGÄRD/FÖRSIKTIGHETSMÅTT
  - BULLERSKYDDSATGÄRD
  - GRÖNDVÄTTESKYDD, AVSER SK8
  - SK1 - BULLERSKYDD, SKÄRM/VALL 1M HÖG (ÖVER VÄGMITT E16)
  - SK2 - BULLERSKYDD, SKÄRM/VALL 2M HÖG (ÖVER VÄGMITT E16)
  - SK3 - BULLERSKYDD, SKÄRM/VALL 2.5M HÖG (ÖVER VÄGMITT E16)
  - SK4 - BULLERSKYDD, SKÄRM/VALL 2.5M HÖG (ÖVER VÄGMITT E16)
  - SK5 - BULLERSKYDD, SKÄRM/VALL 3M HÖG (ÖVER VÄGMITT E16)
  - SK6 - AVSER ERBJUDANDE OM BULLERSKYDDSATGÄRD UTANFÖR VÄGOMRÅDET I FORM AV FASAD/FÖNSTERÄTGÄRD  
OCH/ELLER LOKALT SKYDD VID UTEPLATS
  - SK7 - AVSER VILTUTHOPP
  - SK8 - VÄTTESKYDDSATGÄRD (TÄTA DIKEN / LEDNING / FÖRDRÖJNINGSDAMM)
  - SK9 - FAJNAPASSAGE
  - SK10 - FASTIGHET SOM BEHÖVER SKYDDSATGÄRD FÖR FARLIGT GODS
  - SK11 - ÅTERPLANTERING OCH BIOTOPFÖRBÄTTRANDE ÄTGÄRDER
  - SK12 - VÄTTESKYDDSATGÄRD HÖGKAPACITETSRÄCKE
- VERKSAMHETER/ÄTGÄRDER SOM UNDANTAS FRÅN FÖRBUD ENLIGT MILJÖBALKEN
- FÖRBUDEN I 7:15 MB GÄLLER INTE BYGGANDE AV ALLMÄN VÄG
  - UNDANTAG FRÅN 12:6 SAMRÅD SKA GÄLLA INOM PLANOMRÅDET
  - FÖRBUDEN SOM AVSER VERKSAMHET ELLER ÄTGÄRD INOM  
GENERELLT BIOTOPSKYDDOMRÅDE (7:11 ST MB) GÄLLER INTE  
BYGGANDE AV ALLMÄN VÄG
- STRANDSKYDD

#### SÄRSKILDA BESLUT SOM TAS I SAMBAND MED FASTSTÄLLELSE

- XXX INDRAGNING AV VÄG FRÅN ALLMÄNT UNDERHÅLL

#### ÖVRIGA BETECKNINGAR PÅ PLANKARTAN

- NYTT MITTRÄCKE
- NYTT HÖGKAPACITETSRÄCKE
- NYTT VILTSTÄNGSEL
- NY BULLERSKÄRM / BULLERVALL
- AVSER BELYSNING VÄGANLÄGGNING
- NY VÄG, VÄGBANKEKANTER MED LÄNGDMÄTNING OCH HÖJDSÄTTNING
- KÖMMUNGRÄNS
- TRAKTGRÄNS
- FASTIGHETSGRÄNS
- FASTIGHETSBECKNING
- FÖRNÄMNING
- FASTIGHETSKARTA ERHÅLLEN FRÅN LANTMÄTERET 2021-10-19
- GRÄNS FÖR DETALJPLAN
- GRÄNS FÖR SERVITUT
- GRÄNS FÖR GEMENSAMHETSANL.
- GRÄNS FÖR FISKERÄTT
- BIOTOPSKYDD
- JÄRNVÄG

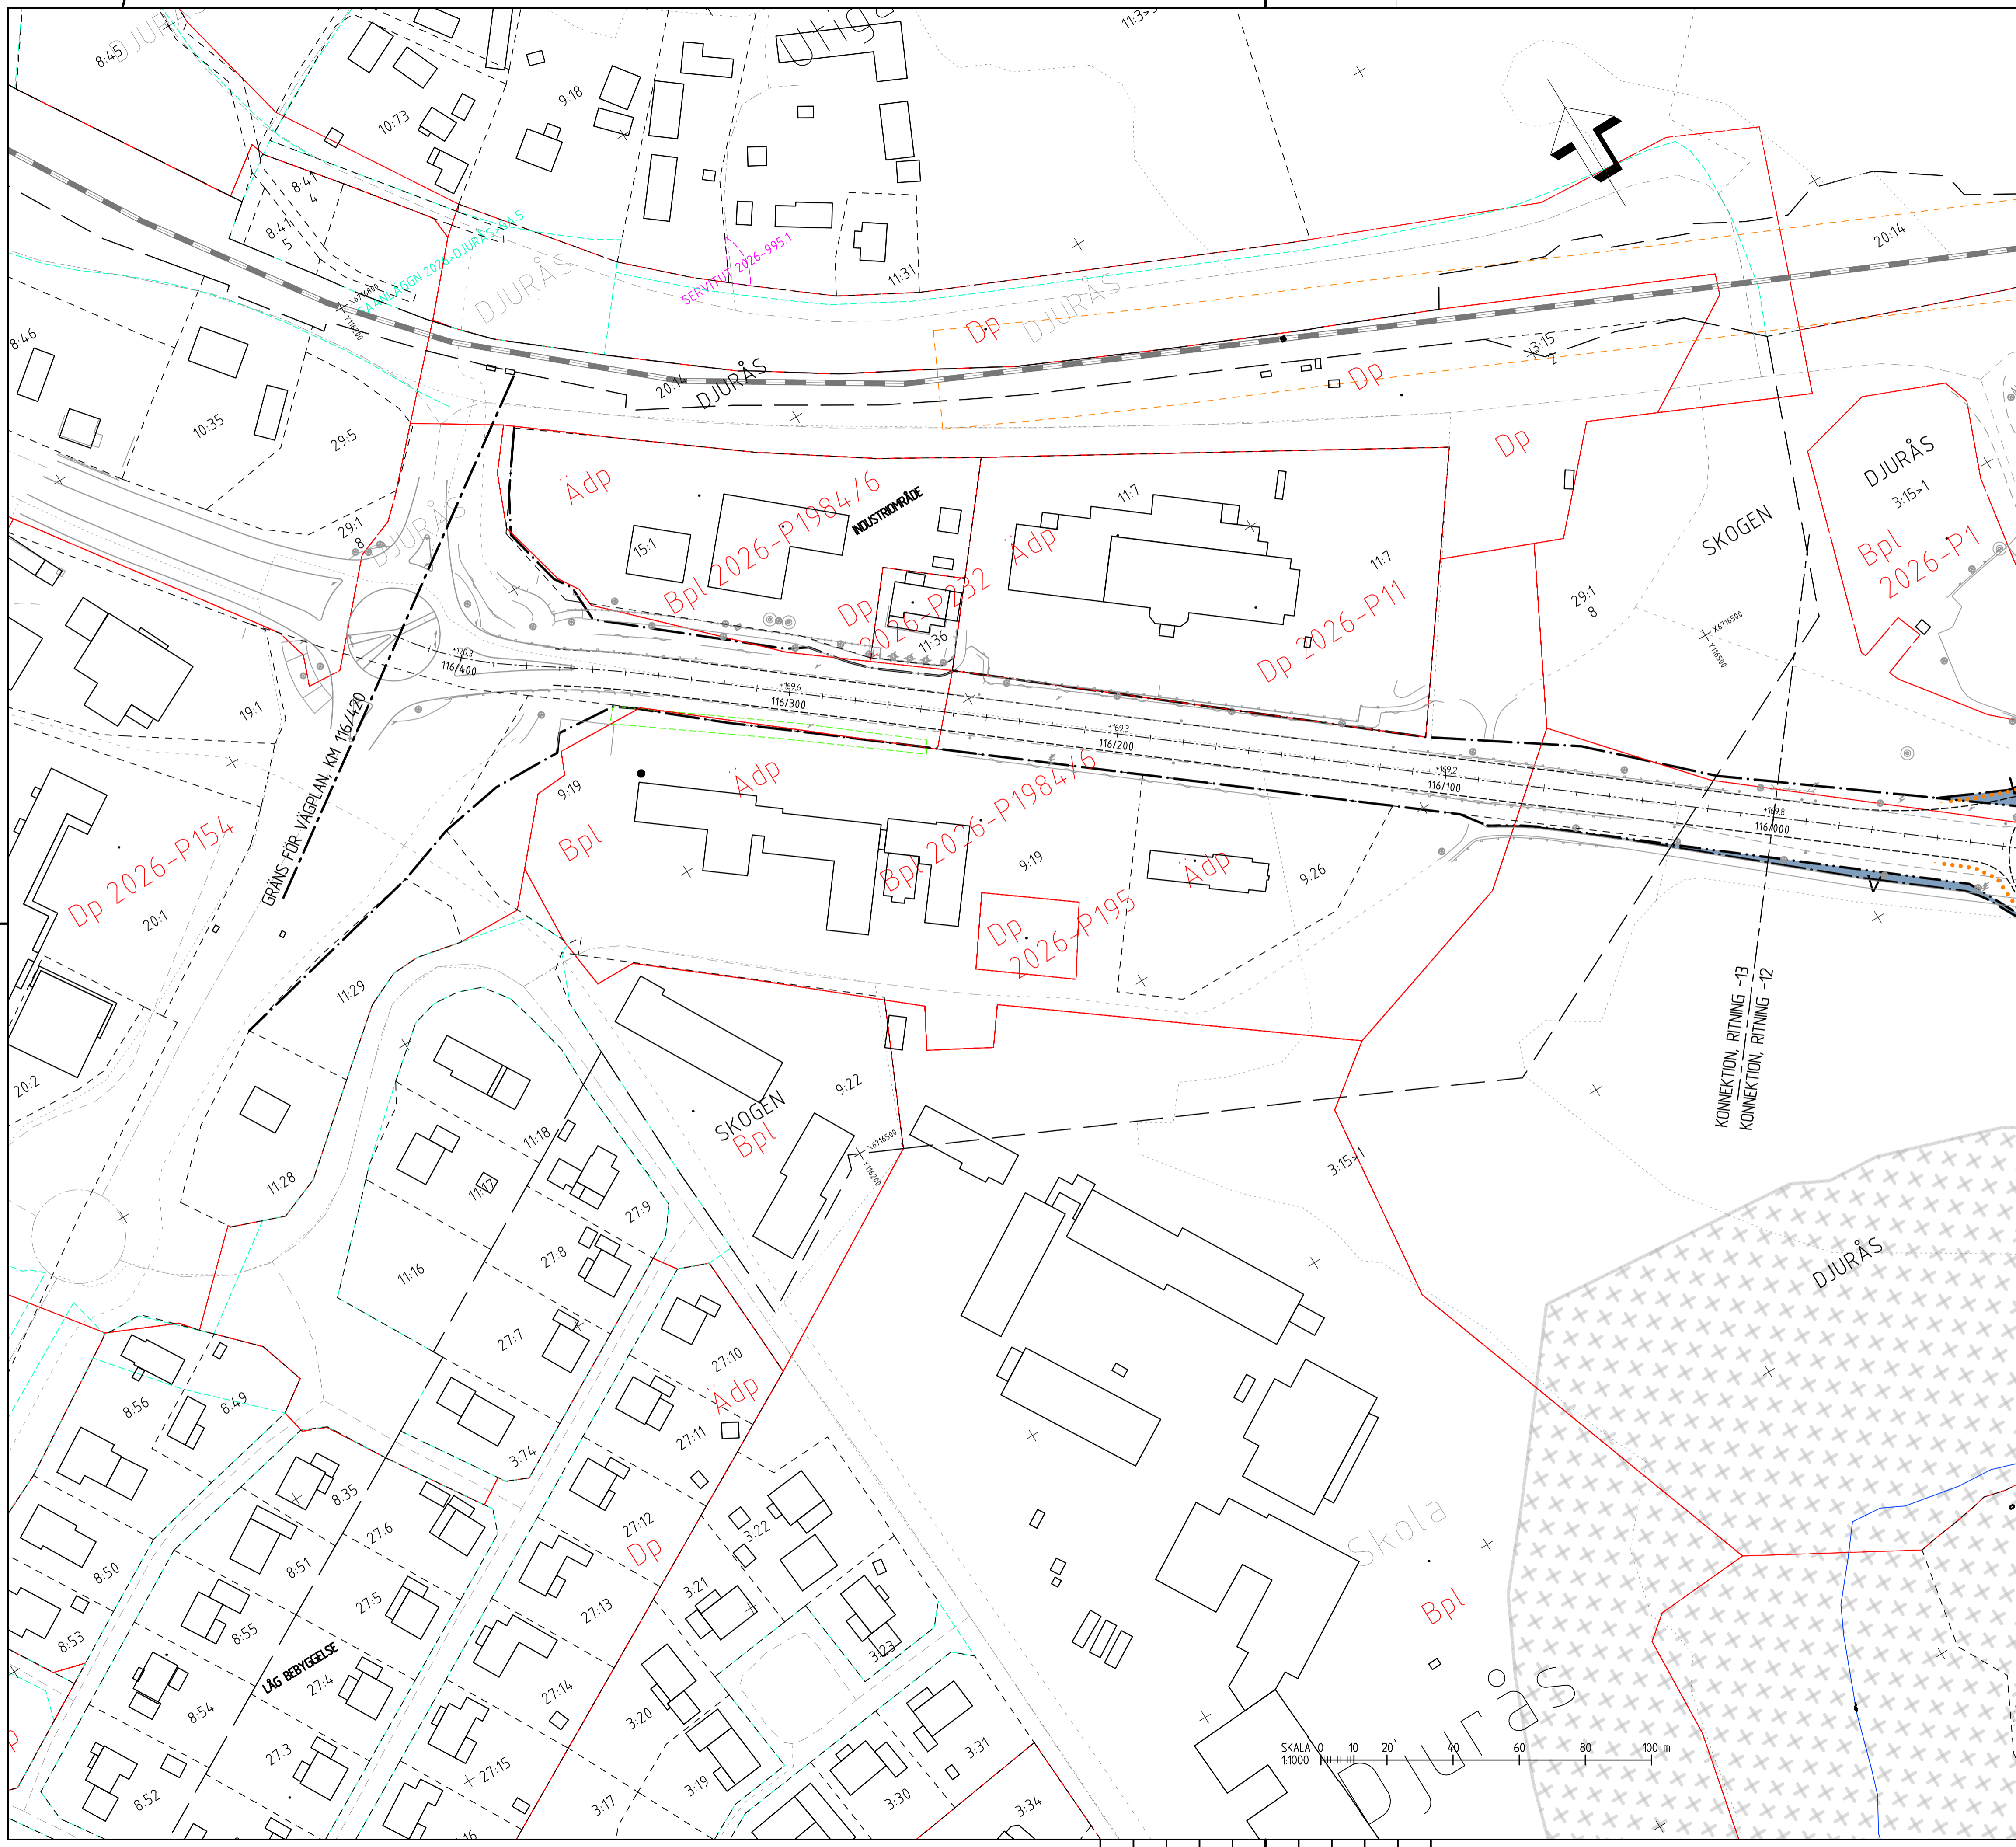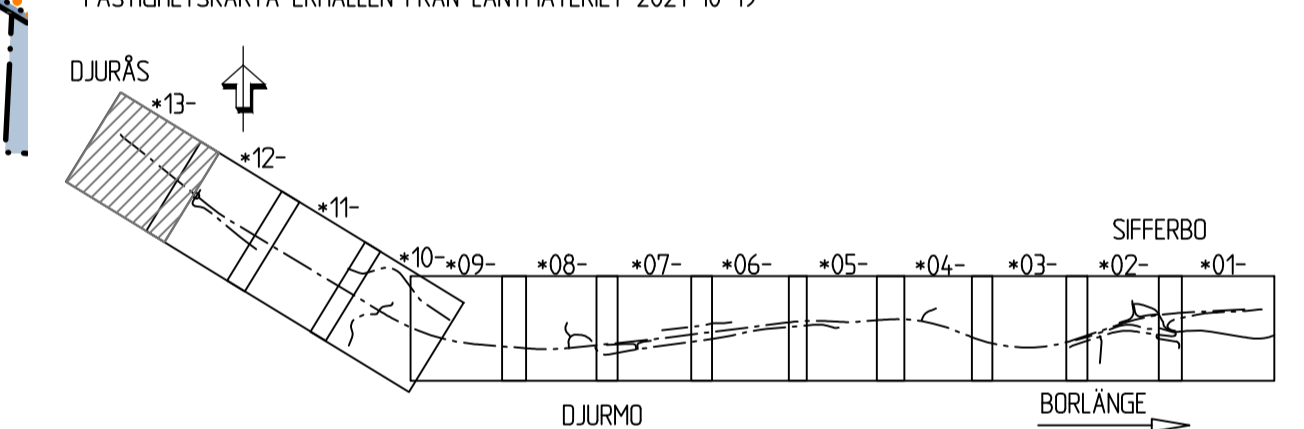

<b>VÄGPLAN</b>	
GRANSKNINGSSTATUS / SYFTE	
<b>GRANSKNINGSHANDLING</b>	
DATUM 2021-12-03	LEVERANS / ÄNDRINGS-PM
OBJEKT <b>E16/VÄG70 BORLÄNGE-DJURÅS</b>	
DELOMRÅDE / BANDEL <b>3 - ETAPP 3 SJIFTERBO-DJURÅS</b>	
ANLÄGGNINGSSDEL <b>GEMENSAMT</b>	
OBJEKTNUMMER / KM 83859571	KONSTRUKTIONNUMMER
BESTÄLLARE <b>TRAFIKVERKET</b>	LEVERANTÖR <b>SWECO</b>
SKAPAD AV M.BERGQVIST	UPPDRAGSNUMMER 12704143
GODKÄND AV B.GORDONSSON	AVDELNING CIVIL
RITNINGSTYP <b>PLANKARTA</b>	
TEKNIKOMRÅDE / INNEHÅLL <b>VÄGUTFORMNING OCH TRAFIK</b>	
BESKRIVNING KM 116/000 - 116/420	
SKALA 1:1000	FORMAT A1
RITNINGNUMMER 3 00 T 02 13	FÖRVALTNINGSNUMMER
BLAD	NÄSTA BLAD
BET	