



TRAFIKPLATS SIFFERBO, VÄG 902 TILL DROPPE

HÖJDSYSTEM: RH2000

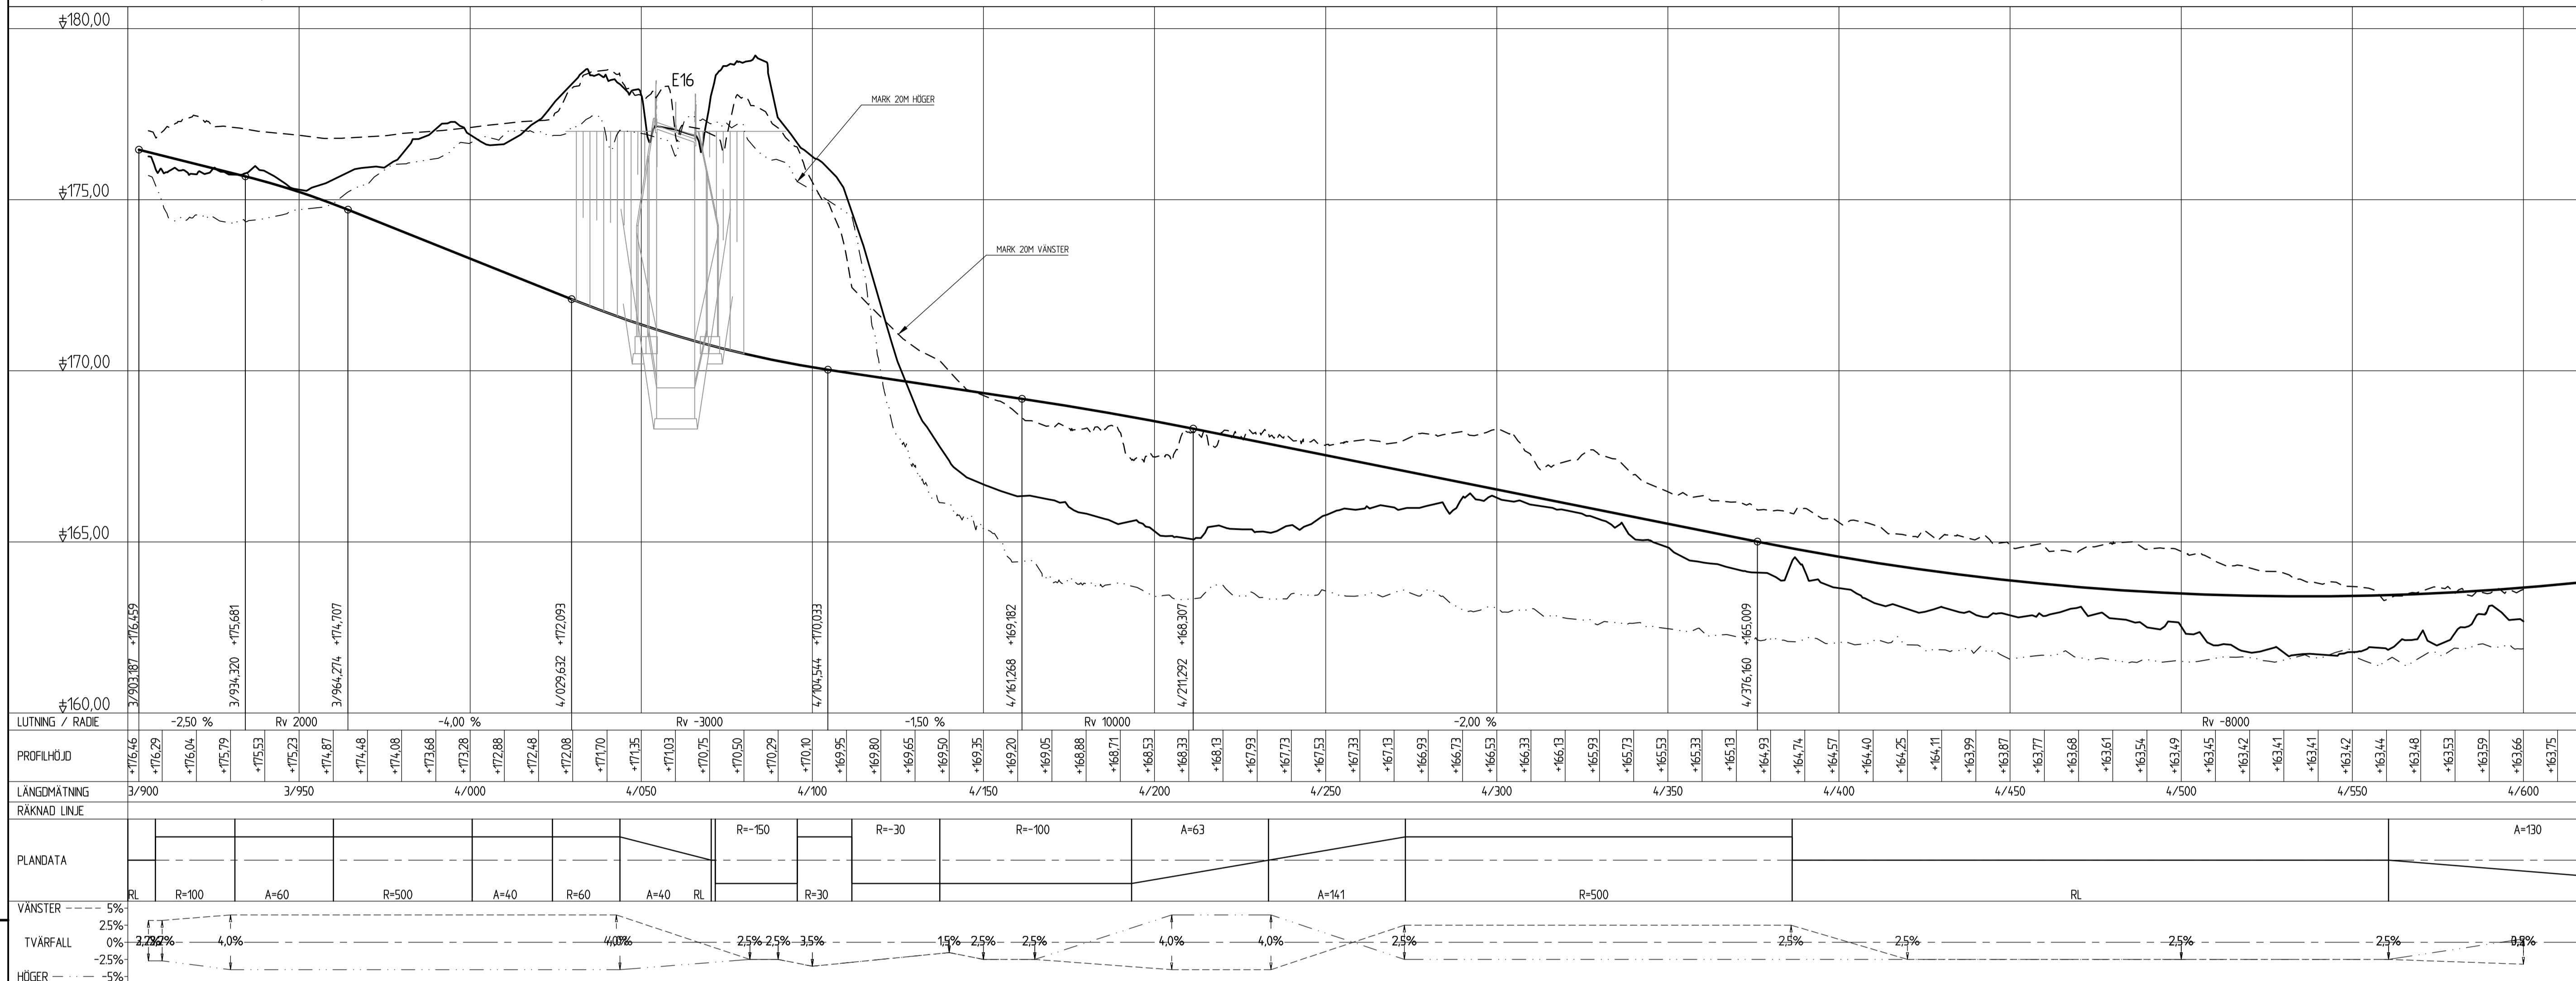

TRAFIKPLATS SIFFERBO, RAMP FRÅN DROPPE TILL E16

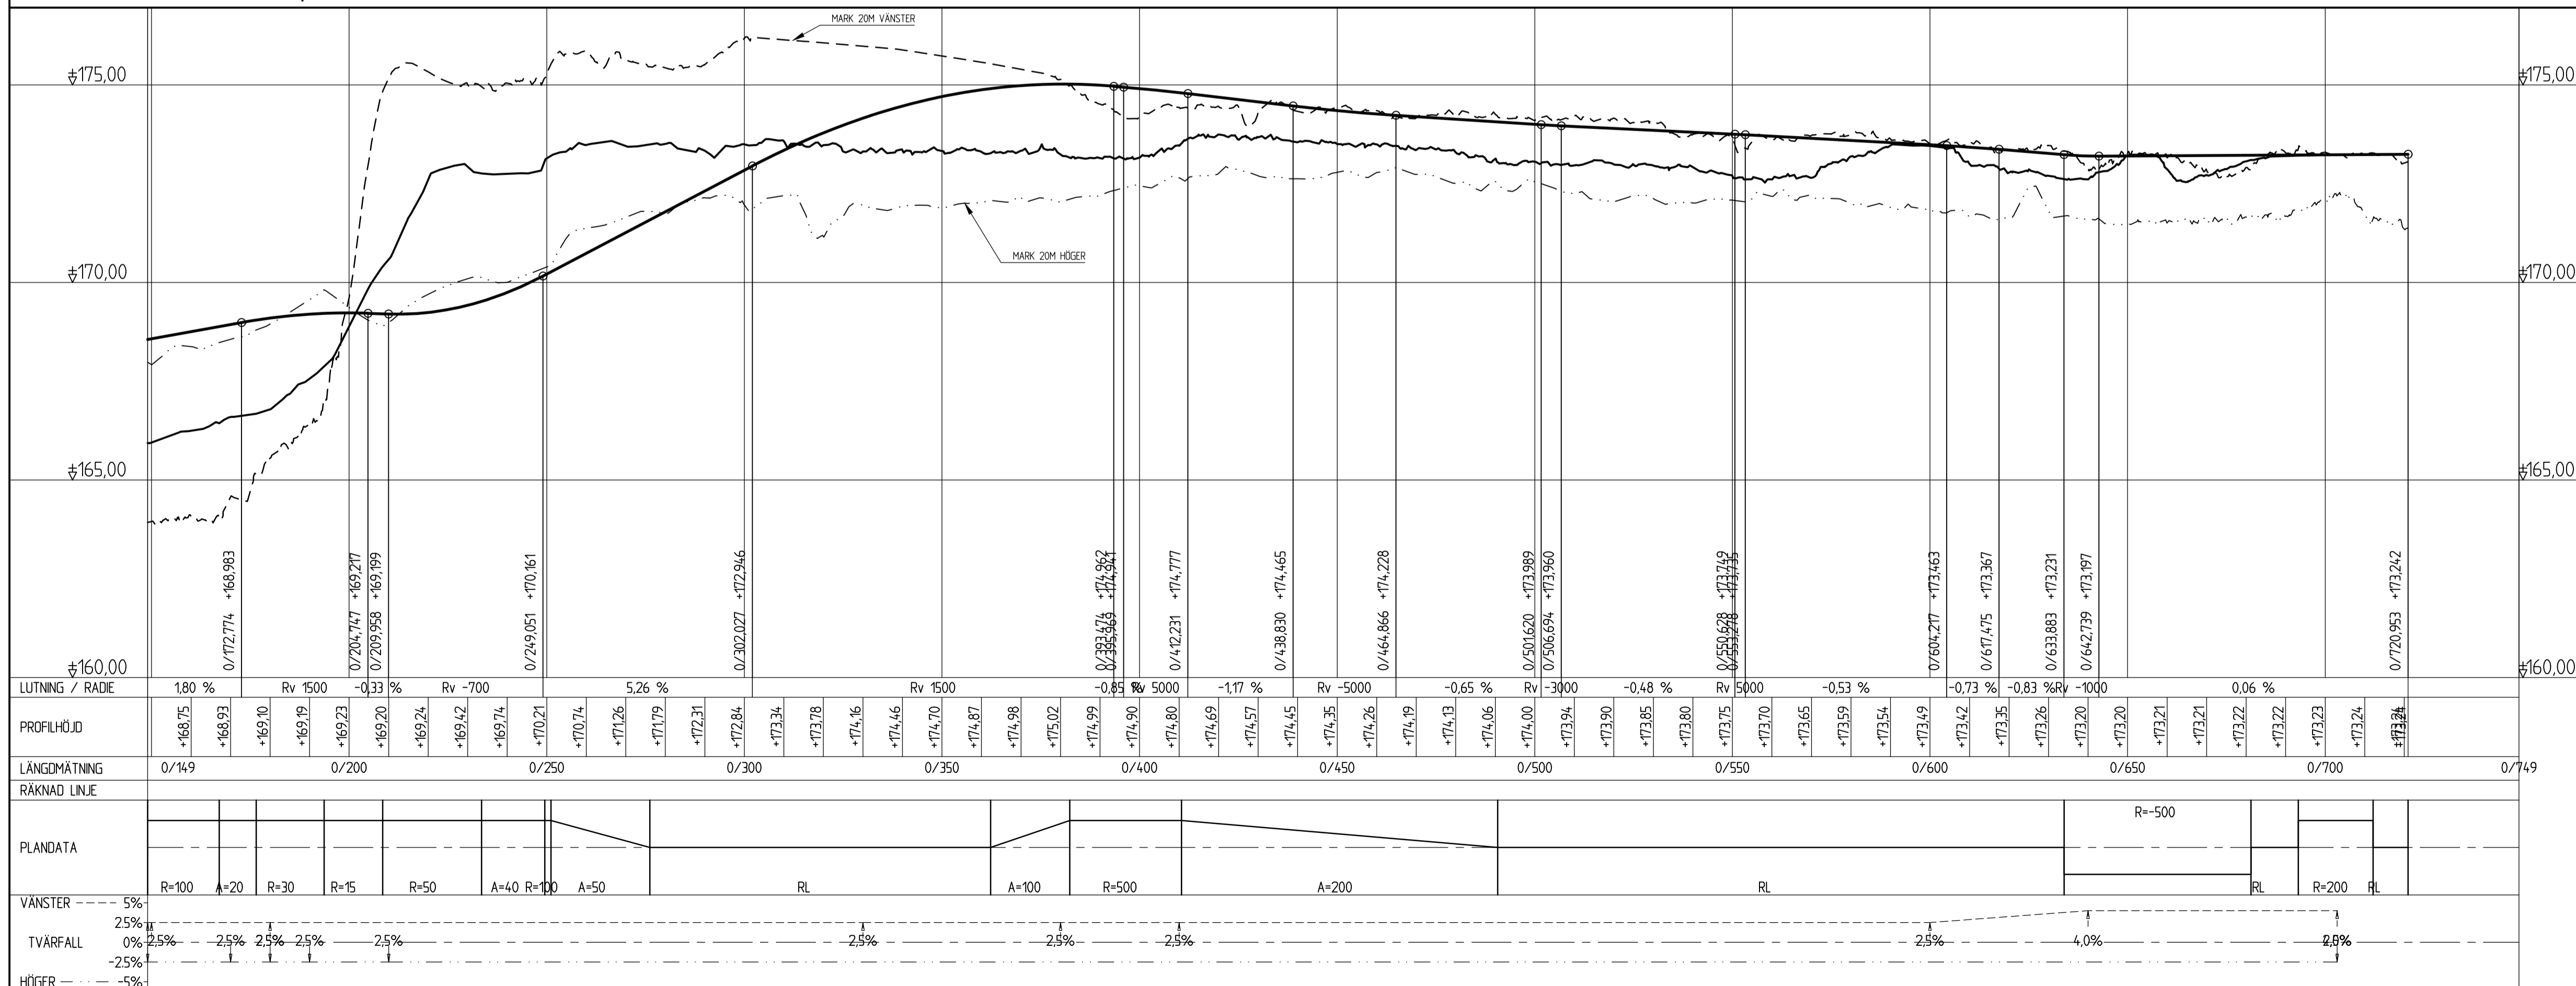

TYP AV PLAN		<b>VÄGPLAN</b>	
GRANSKNINGSSTATUS / SYFTE			
HANDLINGSTYP			
<b>GRANSKNINGSHANDLING</b>			
DATUM		LEVERANS / ÄNDRINGS-PM	
2021-12-03			
OBJEKT			
<b>E16/VÄG70 BORLÄNGE-DJURÅS</b>			
DELOMRÅDE / BANDEL			
3 - ETAPP 3 SIFFERBO-DJURÅS			
ANLÄGGNINGSDDEL			
GEMENSAMT			
OBJEKTNUMMER / KM		KONSTRUKTIONNUMMER	
83859571			
BESTÄLLARE		LEVERANTÖR	
SKAPAD AV		UPPRAGSNUMMER	
T.ROSEND AHL		12704143	
GÖDKÄND AV		AVDELNING	
B.GORDONSSON		CIVIL	
RITNINGSTYP			
PROFILRITNING			
TEKNIKOMRÅDE / INNEHÅLL			
VÄGUTFORMNING OCH TRAFIK			
BESKRIVNING			
TRAFIKPLATS SIFFERBO			
SKALA	FORMAT	FÖRVALTNINGSNUMMER	
1:1000/1:100	A1		
RITNINGNUMMER	BLAD	NÄSTA BLAD	BET
3 00 T 03 01			