


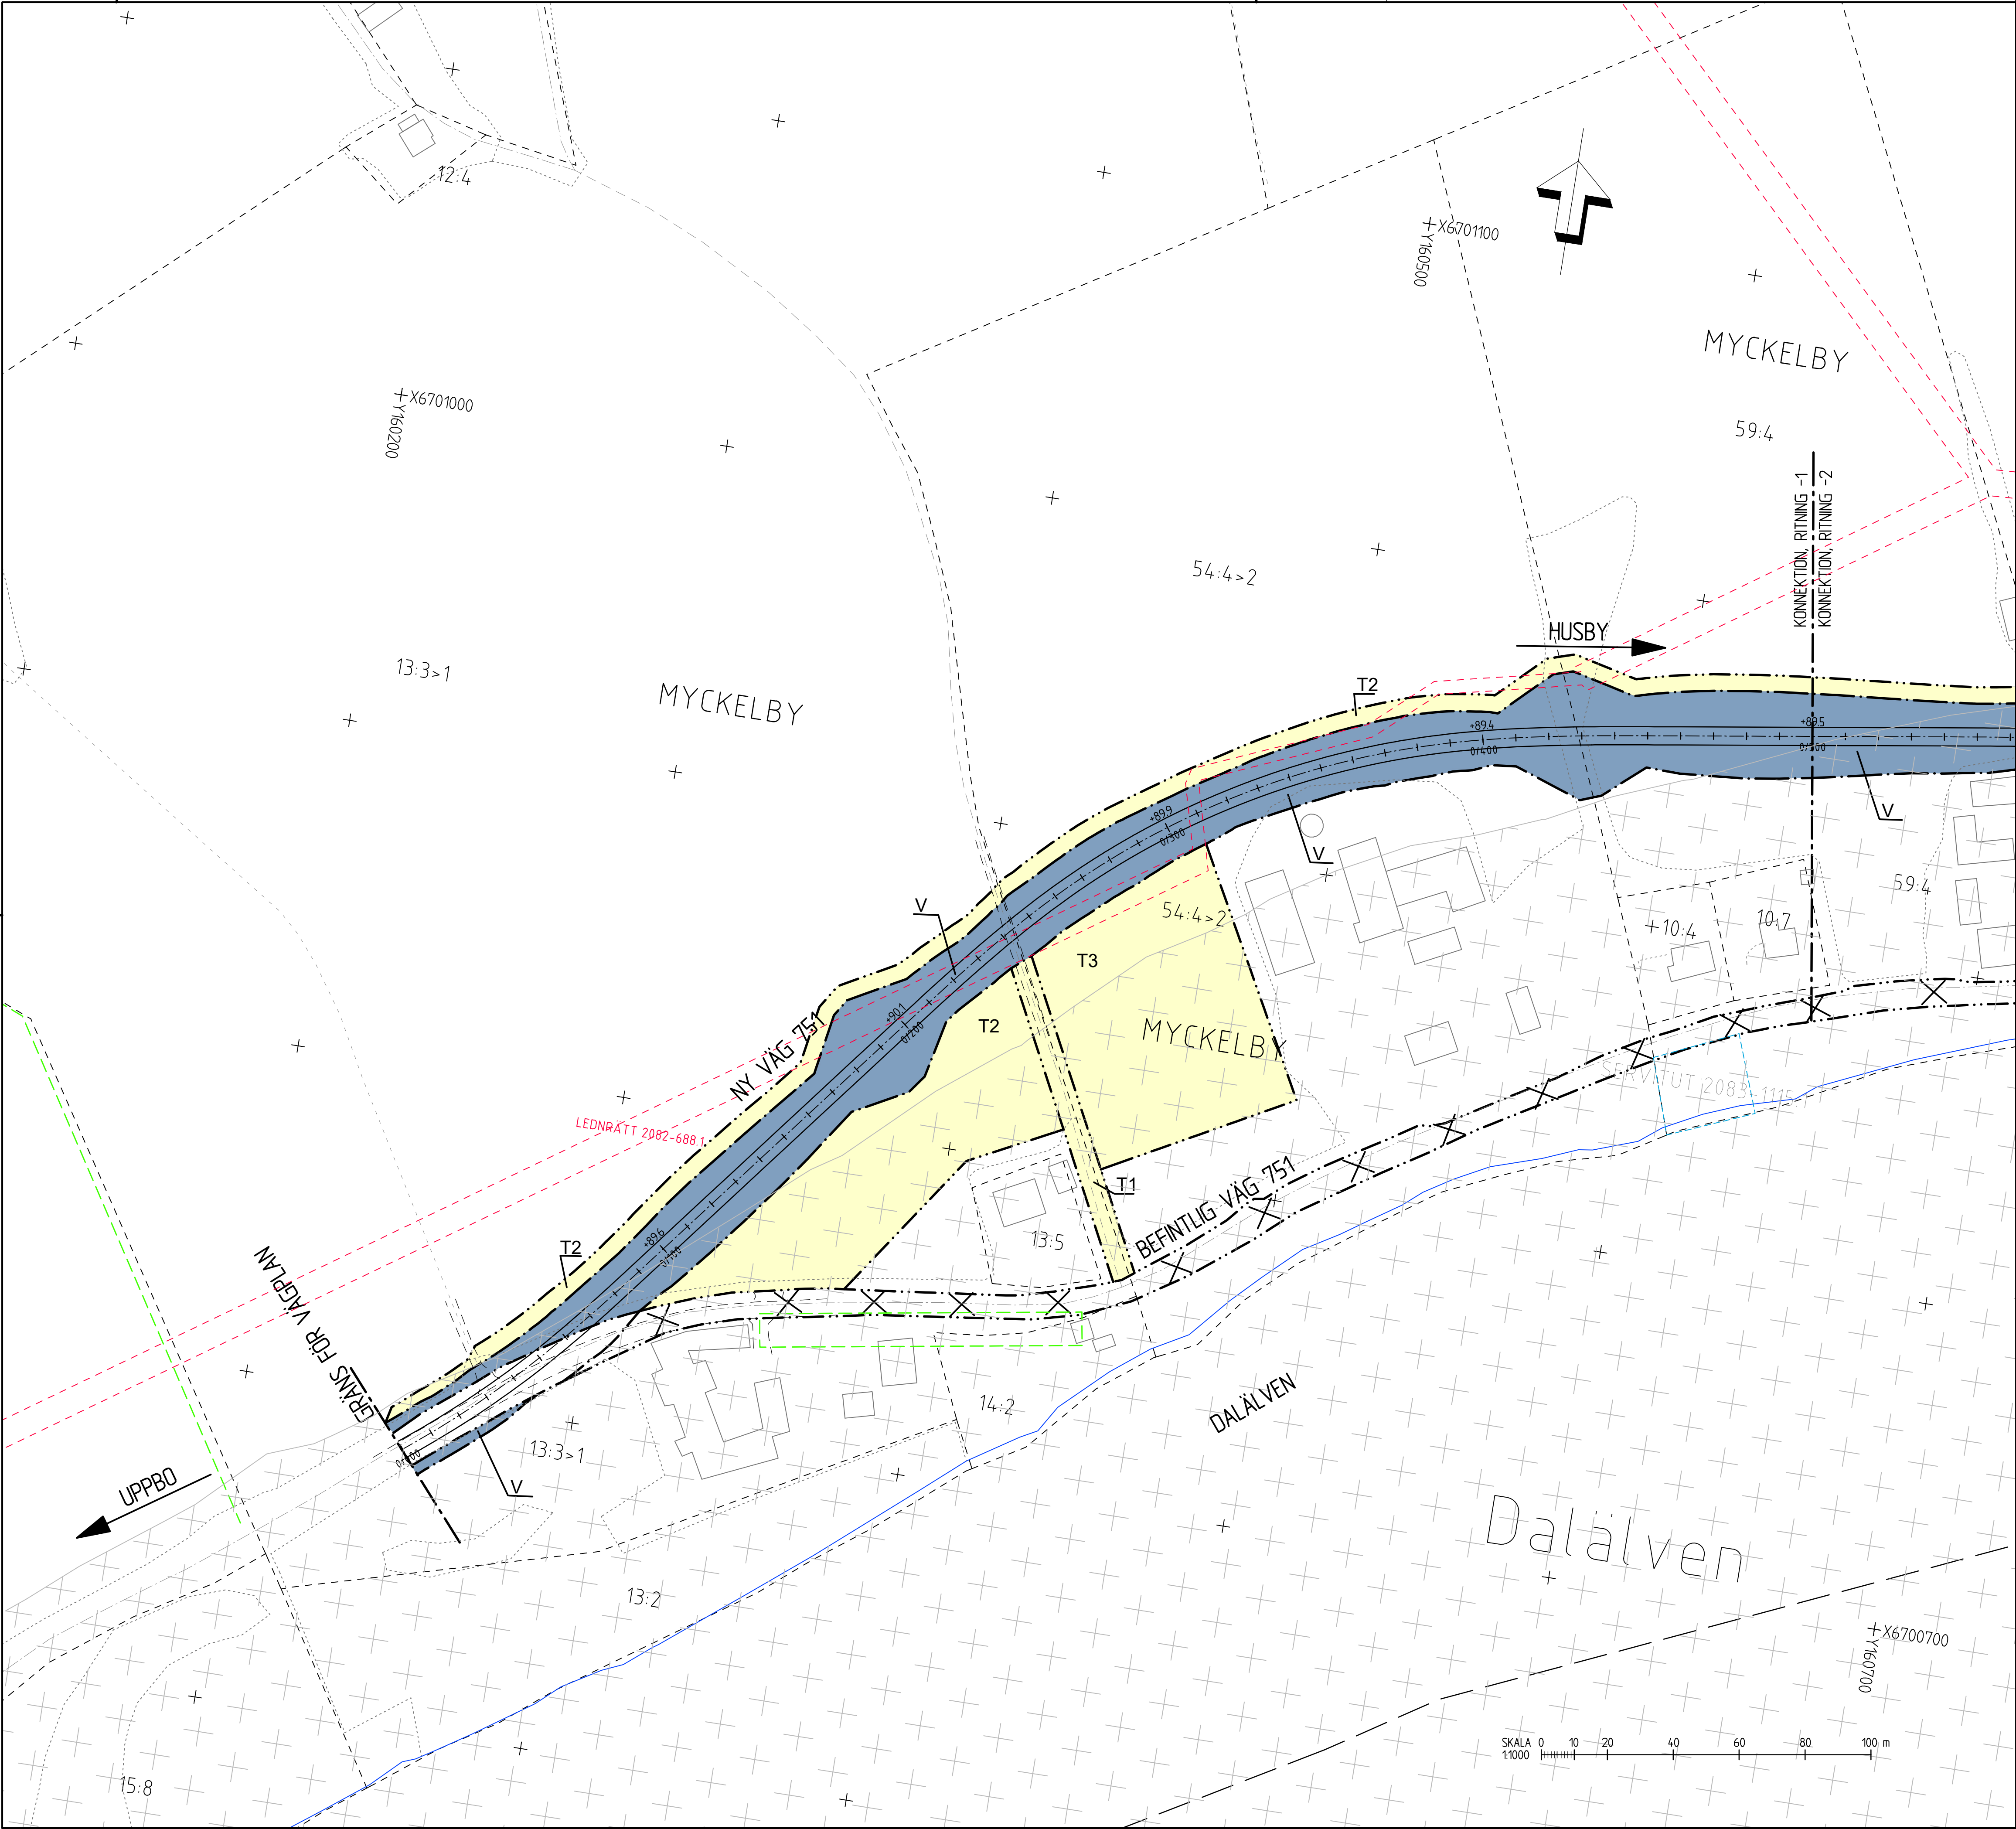

TECKENFÖRKLARING

MARKANSPRÅK

- GRÄNS FÖR VÄGOMRÅDE
- AVGRÄNSNING MELLAN OLKA TYPER AV MARKANSPRÅK
- V** NYTT VÄGOMRÅDE MED VÄGRÄTT
- T** TILFÄLLIG NYTTJANDERÄTT, FRÅN BYGGSTART TILL TVÅ MÅNADER EFTER GODKÄND SLUTBESIKTNING -
T1: FÖR BYGGVÄG
T2: FÖR UPPLAG
T3: FÖR ETABLERING
- INDRAGNING AV VÄG FRÅN ALLMANT UNDERHÅLL
- STRANDSKYDDSMRÅDE

VERKSAMHETER/ÅTGÄRDER SOM UNDANTAS FRÅN FÖRBUD ENLIGT MILJÖBALKEN

UNDANTAGEN GÄLLER HELA PLANEN

- FÖRBUDEN SOM AVSER VERKSAMHET ELLER ÅTGÄRD INOM GENERELLT BIOTOPSKYDDSMRÅDE (7:11 ST MB) GÄLLER INTE BYGGANDE AV ALLMÄN VÄG
- UNDANTAG FRÅN 12:6 SAMRÅD SKA GÄLLA INOM PLANOMRÅDET
- FÖRBUDEN MOT ÅTGÄRDER INOM STRANDSKYDDSMRÅDE (7:15 MB) GÄLLER INTE BYGGANDE AV ALLMÄN VÄG

SKYDDÅTGÄRDER OCH FÖRSIKTIGHETSMÅTT

MARKERING ELLER AVGRÄNSNING AV SKYDDÅTGÄRDER OCH FÖRSIKTIGHETSMÅTT AVSER BIOTOPSKYDD

ÖVRIGA BETECKNINGAR PÅ PLANKARTAN

- +89.4** NY VÄG, VÄGBANEKANTER MED LÄNGDMÄTNING OCH HÖJDMARKERING
- 27500**
- 18.3** FASTIGHETSGRÄNS OCH FASTIGHETSBETECKNING
- TRAKTGRÄNS
- LEDNINGSRÄTT
- SERVITUT
- BIOTOPSKYDD

KOORDINATSYSTEM
SYSTEM I PLAN: SWEREF 99 15 45
SYSTEM I HÖJD: RH 2000
FASTIGHETSKARTA ERHÅLLEN FRÅN
LANTMÄTERIET 2023-03-28

UPPBO

HUSBY

TYP AV PLAN		VÄGPLAN	
GRANSKNINGSSTATUS / SYFTE			
FÖR FASTSTÄLLELSE			
HANDLINGSTYP			
FASTSTÄLLELSEHANDLING			
DATUM		LEVERANS / ÄNDRINGS-PM	
2023-11-20			
OBJEKT			
RISKREDUCERANDE			
ÅTGÄRDER VÄG 751			
DELOMRÅDE / BANDEL			
MYCKELBY			
ANLÄGGNINGSDDEL			
ALTERNATIV 1			
OBJEKTNUMMER / KM		KONSTRUKTIONNUMMER	
165698			
BESTÄLLARE		LEVERANTÖR	
TRAFIKVERKET		SWECO	
SKAPAD AV		UPPDRAGSGNUMMER	
V.SUNDELIN		12708140	
GODKÄND AV		ÄNDRING	
T.SANDGREN			
RITNINGSTYP			
PLANKARTA			
TEKNIKOMRÅDE / INNEHÅLL			
VÄGUTFORMNING OCH TRAFIK			
BESKRIVNING			
KM 0/000-0/500			
HEDEMORA KOMMUN			
SKALA		FÖRVALTNINGSNUMMER	
1:1000		A1	
RITINGSNUMMER		BLAD	NÄSTA BLAD
2 01 T 02 01			BET

VM165697VP, ankomst 2023-10-05, ver 5, jobb 44