


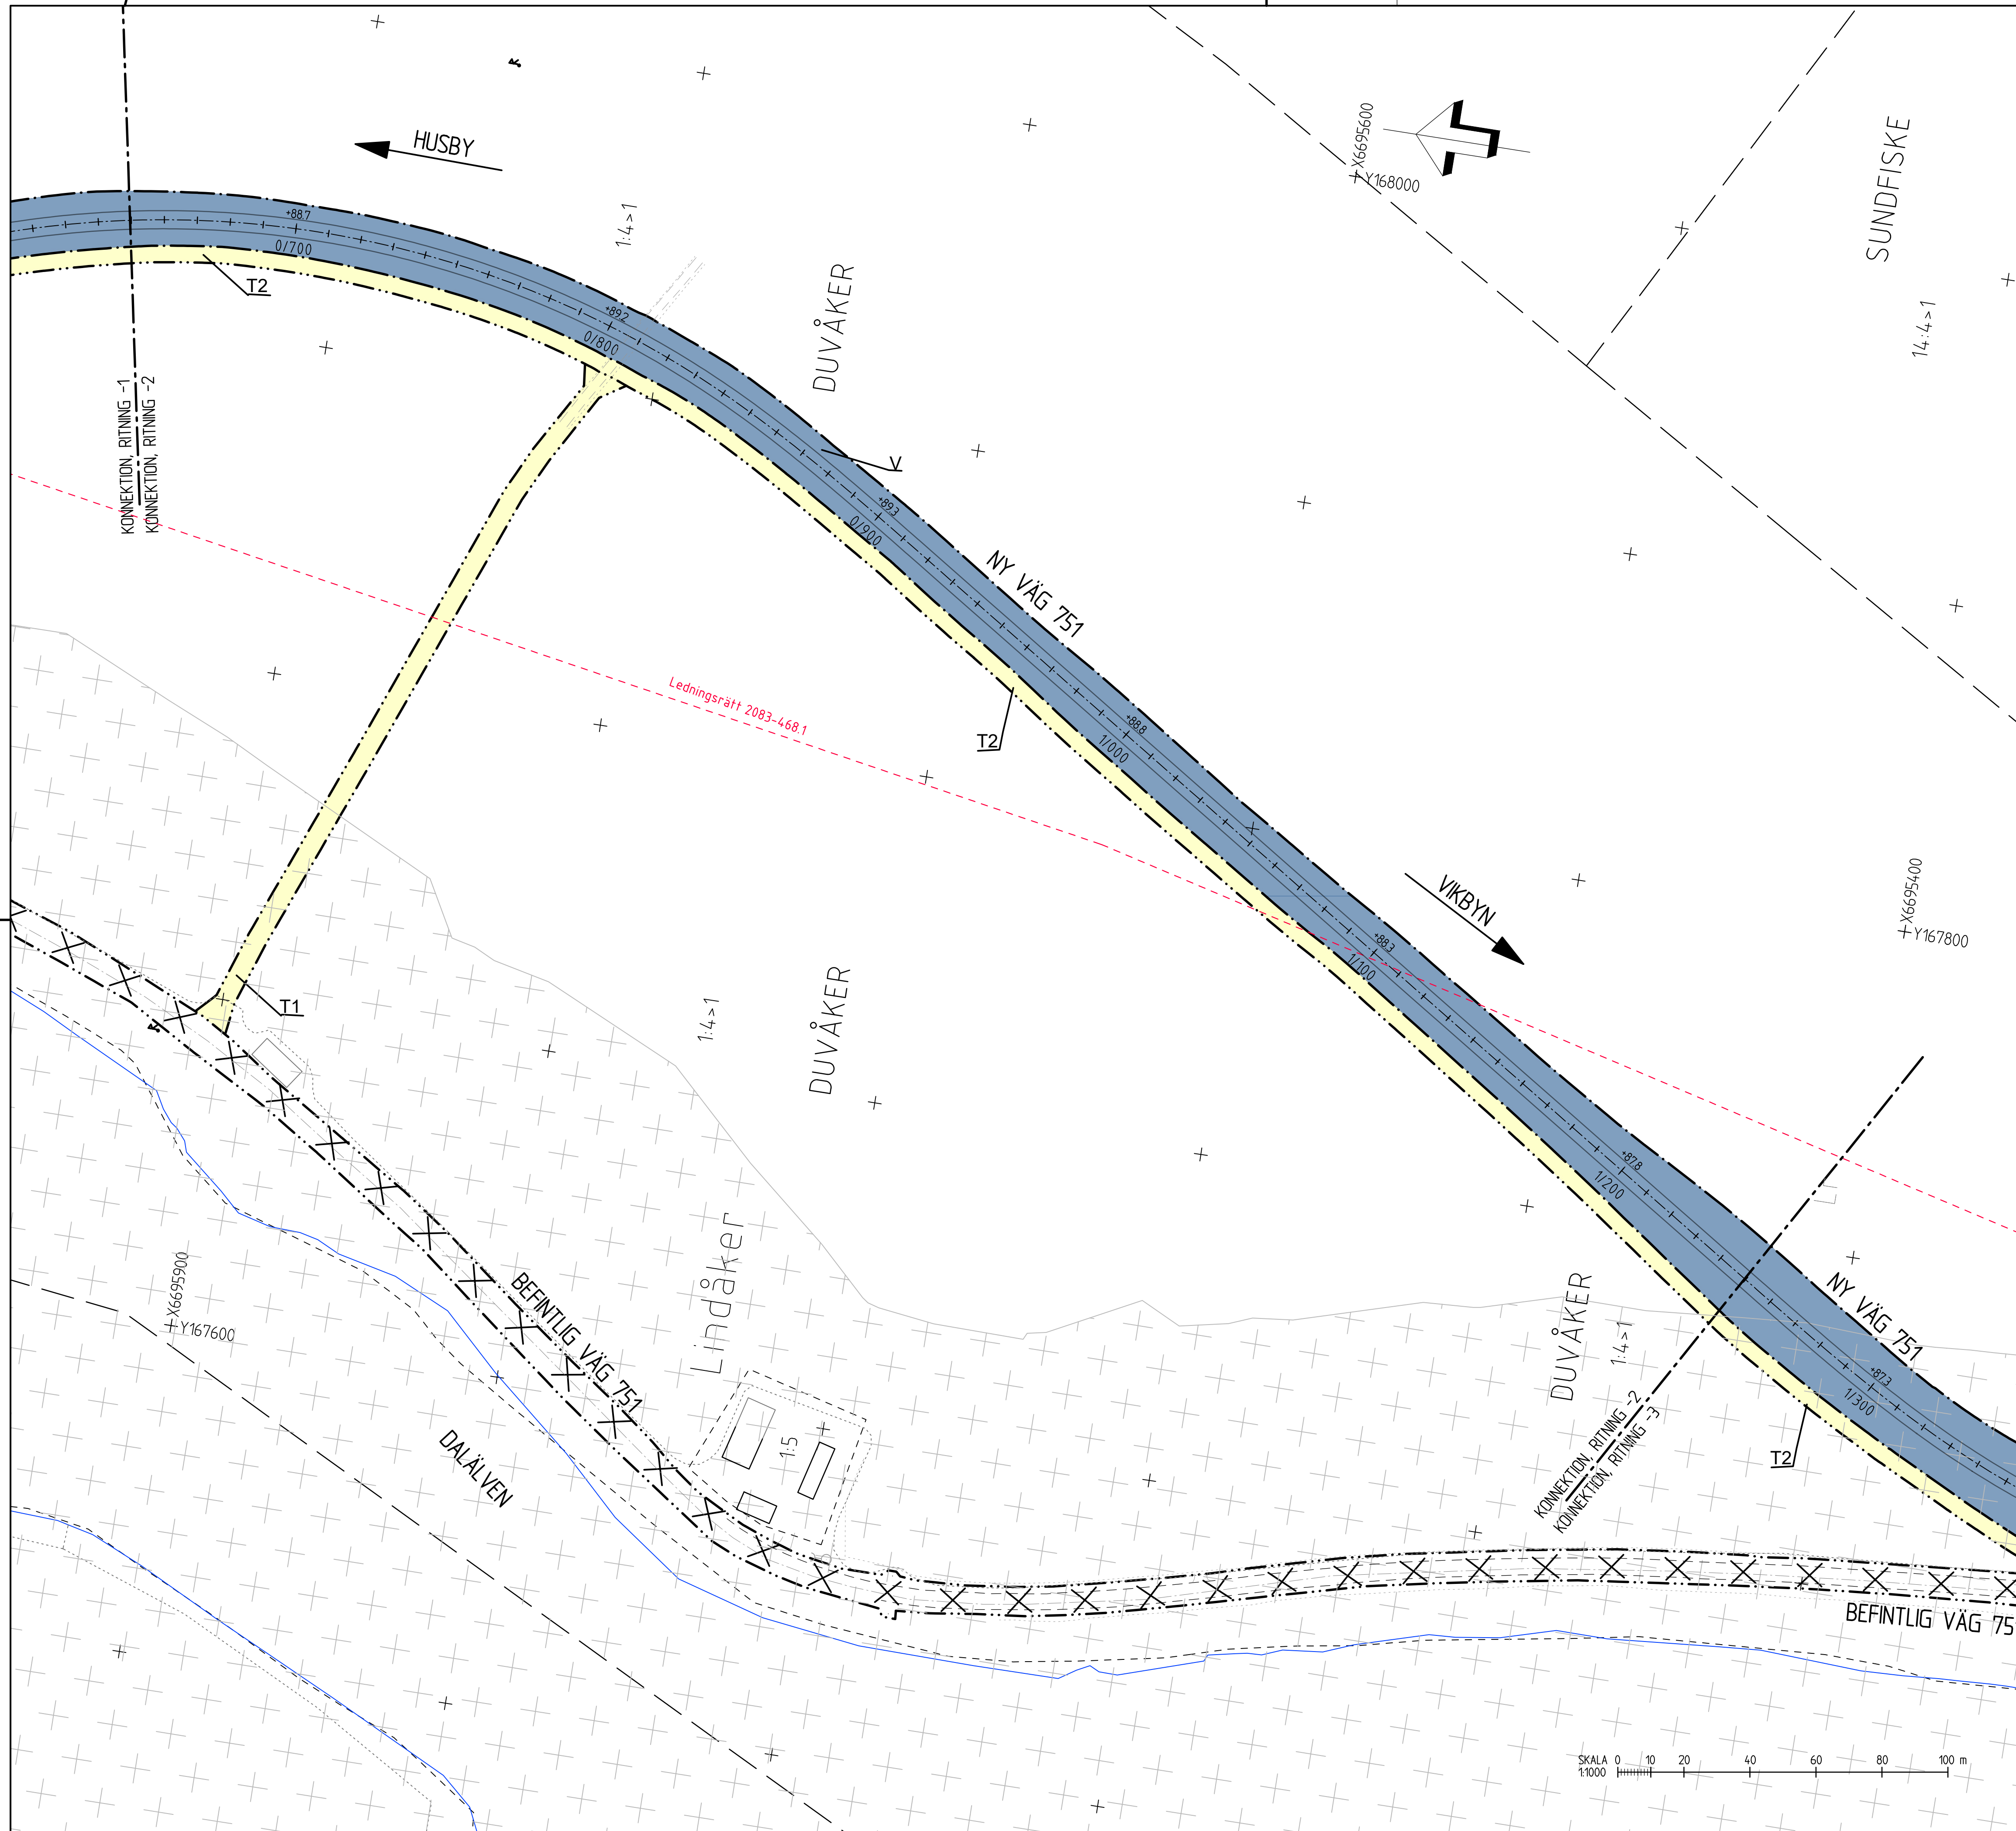

TECKENFÖRKLARING		KOORDINATSYSTEM SYSTEM I PLAN: SWEREF 99 15 45 SYSTEM I HÖJD: RH 2000 FASTIGHETSKARTA ERHÅLLEN FRÅN LANTMÄTERIET 2023-03-28	
		GRÄNS FÖR VÄGOMRÅDE	
		AVGRÄNSNING MELLAN OLIKA TYPER AV MARKANSPRÅK	
		NYTT VÄGOMRÅDE MED VÄGRÄTT	
		TILLFÄLLIG NYTTJÄNDERÄTT, FRÅN BYGGSTART TILL TVÅ MÅNADER EFTER GODKÄND SLUTBESKTNING - T1: FÖR BYGGVÄG T2: FÖR UPPLAG T3: FÖR ETABLERING	
		INDRAGNING AV VÄG FRÅN ALLMÄNT UNDERHÅLL	
		STRANDSKYDDSMRÅDE	
VERKSAMHETER/ÅTGÄRDER SOM UNDANTAS FRÅN FÖRBUD ENLIGT MILJÖBALKEN			
UNDANTAGEN GÄLLER HELA PLANEN			
- FÖRBUDEN SOM AVSER VERKSAMHET ELLER ÅTGÄRD INOM GENERELLT BIOTOPSKYDDSMRÅDE (7:11 ST MB) GÄLLER INTE BYGGANDE AV ALLMÄN VÄG - UNDANTAG FRÅN 12:6 SAMRÄD SKA GÄLLA INOM PLANOMRÅDET. - FÖRBUDEN MOT ÅTGÄRDER INOM STRANDSKYDDSMRÅDE (7:15 MB) GÄLLER INTE BYGGANDE AV ALLMÄN VÄG			
ÖVRIGA BETECKNINGAR PÅ PLANKARTAN			
		NY VÄG, VÄGBANEKANTER MED LÄNGDMÄTNING OCH HÖJDMARKERING	
		FASTIGHETSGRÄNS OCH FASTIGHETSBETECKNING TRAKTGRÄNS	
		LEDNINGSRÄTT	
		BIOTOPSKYDD	
HUSBY VIKBYN			
		TYP AV PLAN VÄGPLAN	
		GRANSKNINGSSTATUS / SYFTE FÖR FASTSTÄLLELSE	
		HANDLINGSTYP FASTSTÄLLELSEHANDLING	
		DATUM 2024-04-17	LEVERANS / ÄNDRINGS-PM
		OBJEKT RISKREDUCERANDE ÅTGÄRDER VÄG 751	
		DELOMRÅDE / BANDEL DUVÅKER	
		ANLÄGGNINGSDEL ALTERNATIV 3	
		OBJEKTNUMMER / KM 165701	KONSTRUKTIONSNUMMER
		BESTÄLLARE TRAFIKVERKET	LEVERANTÖR SWECO
		SKAPAD AV V.SUNDELIN	UPPDRAGSSNUMMER 12708140
		GODKÄND AV T.SANDGREN	ÄVDENING
		RITNINGSTYP PLANKARTA	
		TEKNIKOMRÅDE / INNEHÅLL VÄGUTFORMNING OCH TRAFIK	
		BESKRIVNING KM 0/650-1/250	
		HEDEMORA KOMMUN	
		SKALA 1:1000	FORMAT A1
		FÖRVALTNINGSNUMMER	
		RITNINGSNUMMER 303T0202	BLAD NÄSTA BLAD
		BET	