


Denna ritning är Trafikverkets egendom. Allt obehörigt begagnande av ritningen beivras enligt lag.
TRAFIKVERKET

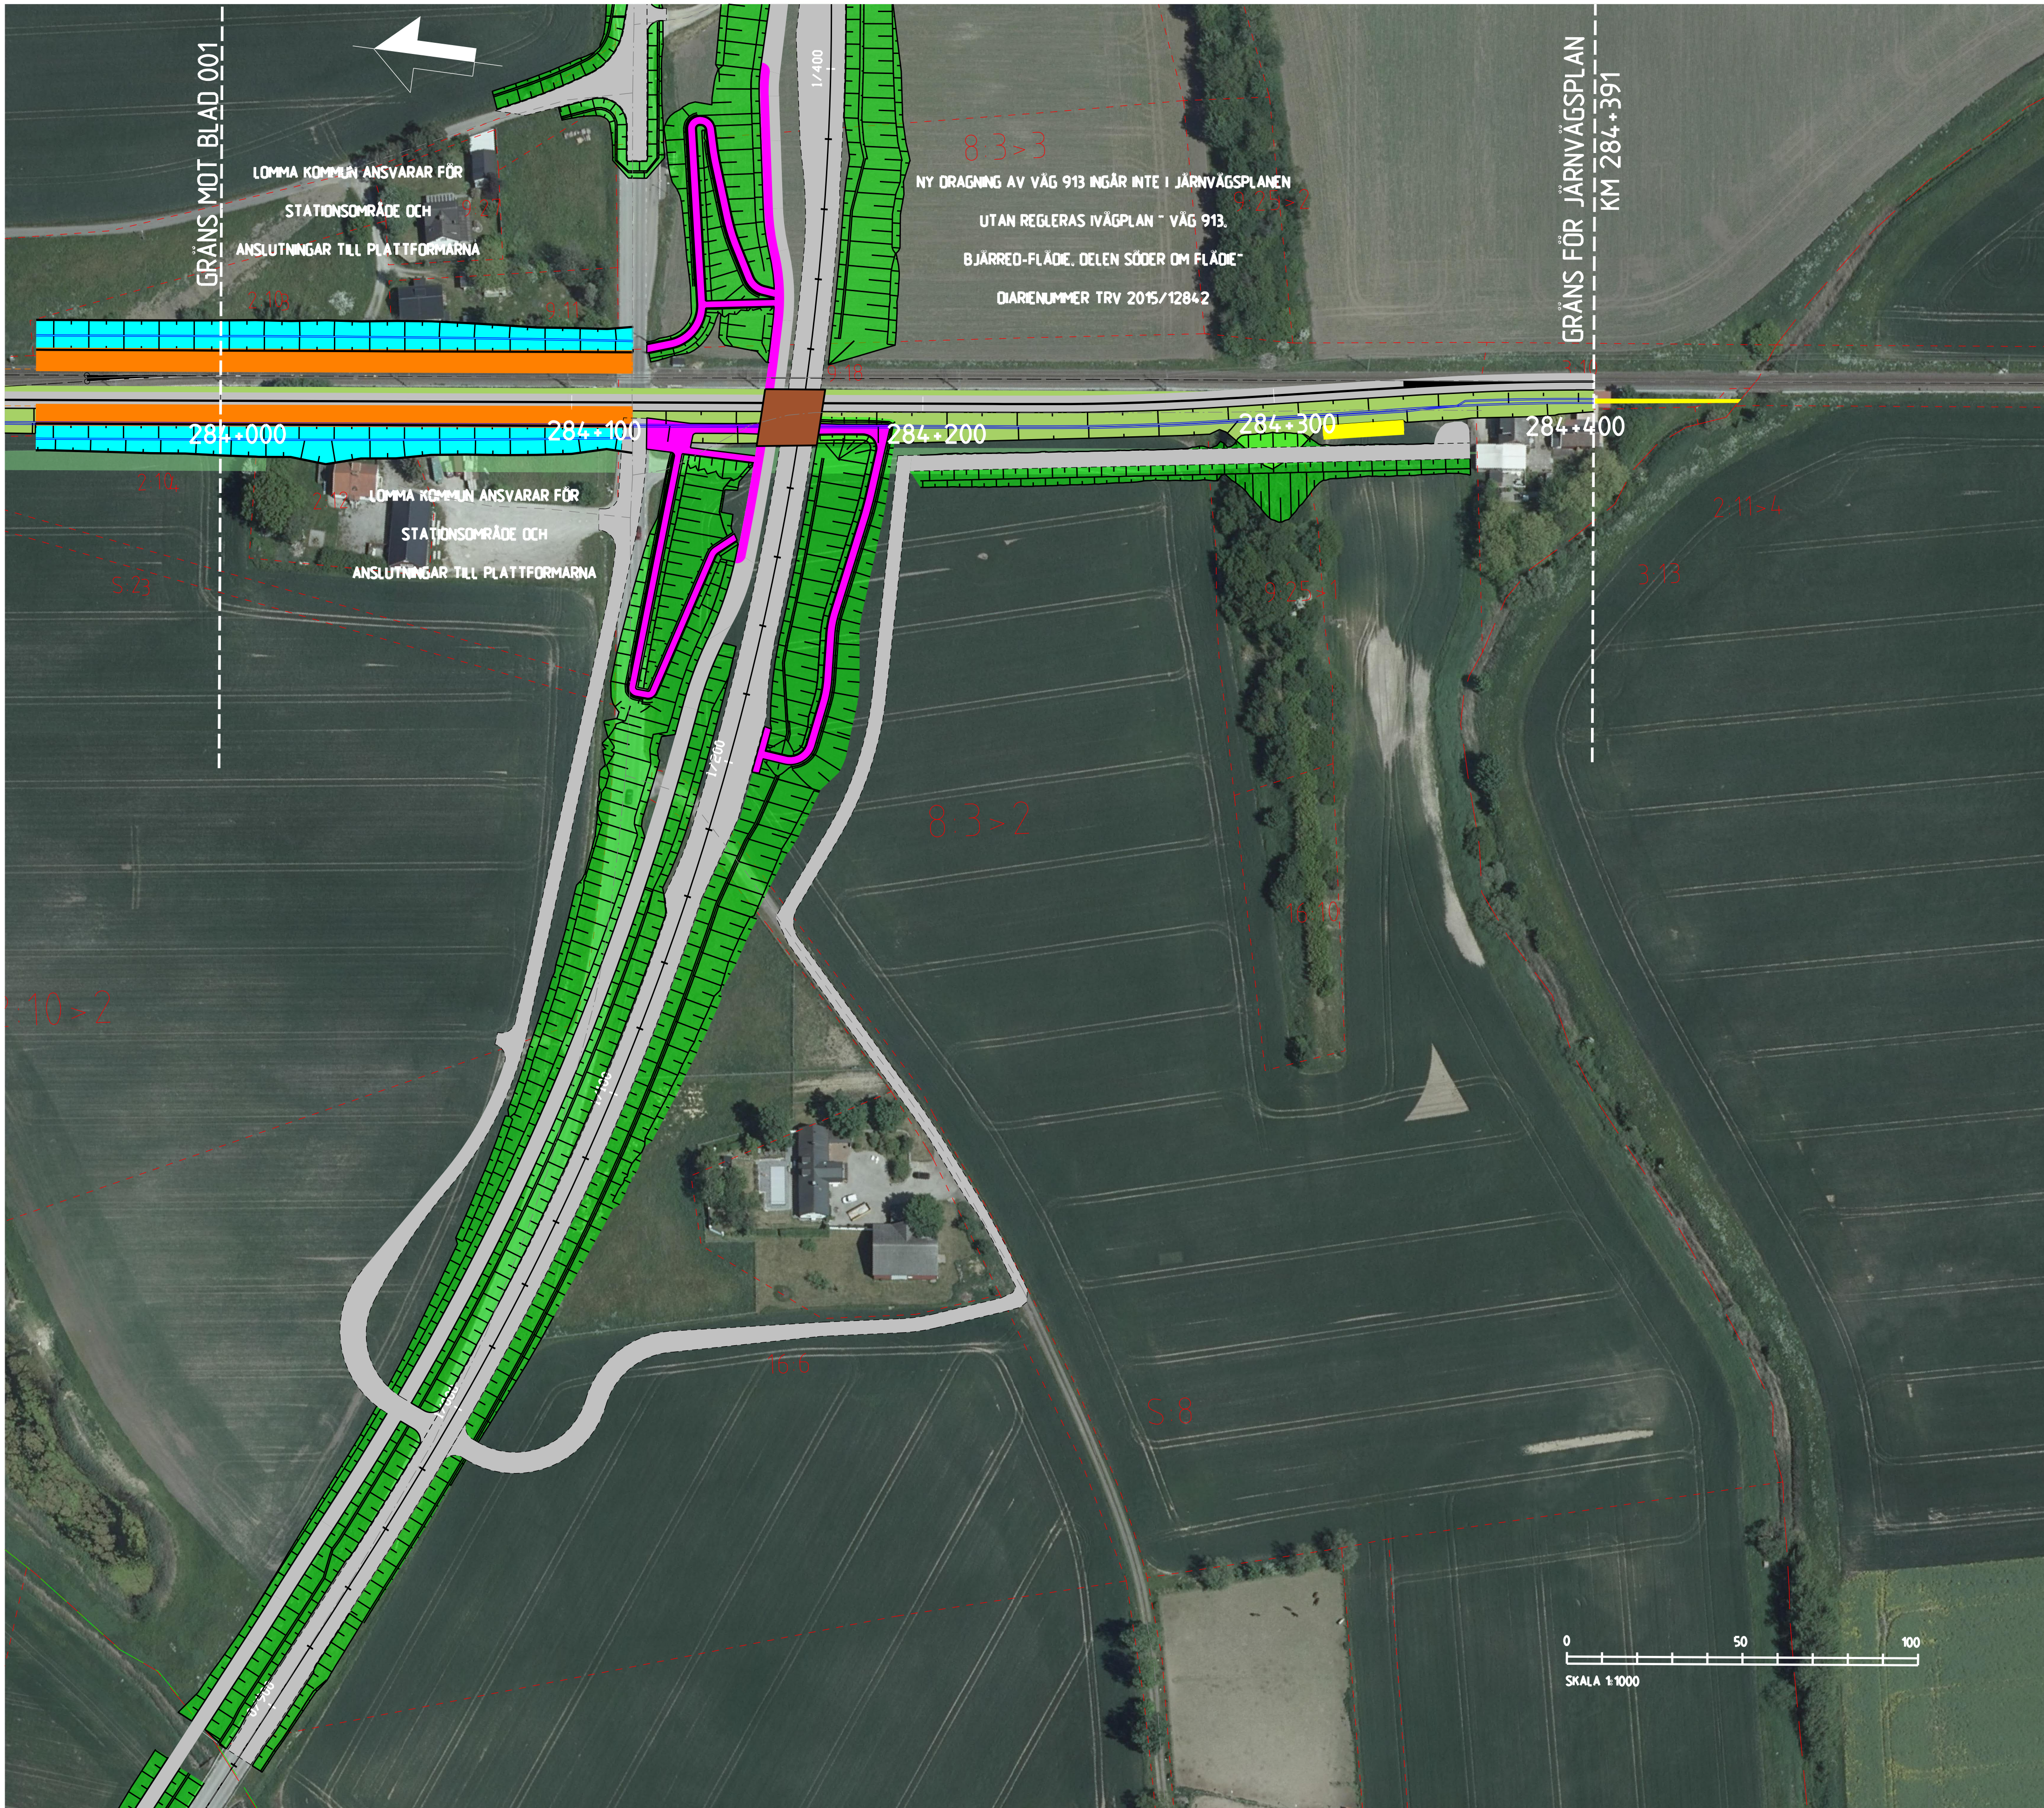

TECKENFÖRKLARING

KOORDINATSYSTEM I PLAN: SWEREF 99 13 30
KOORDINATSYSTEM I HOJD: RM2000
DATUM ORTOFOTO: 2022-02-01

NYA ANLÄGGNINGAR

- 0+000 NY JÄRNVÄG MED LÄNGDMÄTNINGSSTRECK OCH LÄNGDANGIVELSE
- BRO
- ANNAN ANLÄGGNING (TEKNIKHUS, LEDNING, TRUMMA, M.M.)
- DIKE
- NY JÄRNVÄG MED SLÄNT

NY GÅNGBANA

ÖVRIGT

- TRÄDSÄKRING
- NYA VÄGAR

BEFINTLIG SPÅR

BEFINTLIGA GRÄNSER

- TRAKTGRÄNS
- FASTIGHETSGRÄNS



TYP AV PLAN				JÄRNVÄGSPLAN			
LEVERANTÖR		AVDELNING		LEVERANS/ÄNDRINGS-PM		TEKNIKOMRÅDE	
SWECO		UPPDRAGSSNUMMER 30032704		KONSTRUKTIONNUMMER		GRANSNINGSTATUS / SYFTE	
TRAFIKVERKET		(KÄVLINGE) - (ARLÖV)		SAMRÄDSHANDLING		PRELIMINÄR	
SKAPAD AV SWECO, INANSU		GRANSKAD AV SWECO/SESVCA		ILLUSTRATIONSKARTA		ANLÄGGNINGSTYP	
GRANSKAD AV		DATUM 2022-03-28		SKALA 1:1000		RITNINGNUMMER FÖRVALTNING	
GODKÄND AV		FORMAT A1		BLAD 002		NÄSTA BLAD	
						ANDR	
						BANGEL 925	
						KILOMETERMETER 283+718 - 284+391	
						LB2-00-110-02	
						LOMMABANAN E2	
						Markanspråk	
						Flädie	
						LÖMMAKOMMUN	
						LÖMMAKOMMUN ANSVARAR FÖR STATIONSRÅDE OCH ANSLUTNINGAR TILL PLATTFORMARNA	
						NY DRAGNING AV VÄG 913 INGÅR INTE I JÄRNVÄGSPLANEN	
						UTAN REGLERAS I VÄGPLAN - VÄG 913	
						BJÄRREDO-FLÄDIE, DELEN SÖDER OM FLÄDIE	
						DIARENUMMER TRV 2015/12842	

idb_fernname plottime idb_username

Denna ritning är Trafikverkets egendom. Allt obehörigt
användande är strängt förbjudet enligt lag.
Trafikverket



TECKENFÖRKLARING

KOORDINATSYSTEM I PLAN: SWEREF 99 13 30
KOORDINATSYSTEM I HÖJD: RH2000
DATUM ORTOFOTO: 2022-02-01

NYA ANLÄGGNINGAR

- 0+000 NY JÄRNVÄG MED LÄNGDMÄTNINGSSTRECK OCH LÄNGDANGIVELSE
- BRO
- ANNAN ANLÄGGNING (TEKNIKHUS, LEDNING, TRUMMA, M.M.)
- DIKE
- NY JÄRNVÄG MED SLÄNT

- NY GÅNGBANA

ÖVRIGT

- TRÄDSÄKRING
- NYA VÄGAR

- BEFINTLIG SPÅR

BEFINTLIGA GRÄNSER

- TRAKTGRÄNS
- FASTIGHETSGRÄNS

TYP AV PLAN			
JÄRNVÄGSPLAN			
LEVERANTÖR	AVDELNING	LEVERANS/ÄNDRINGS-PM	TEKNIKOMRÅDE
SWECO	UPPDRAGSNUMMER 30032704	KONSTRUKTIONSNUMMER	GRANSKNINGSSTATUS / SYFTE PRELIMINÄR
TRAFIKVERKET	(KÄVLINGE) - (ARLÖV)		HANDLINGSTYP SAMRÄDSHANDLING
SKAPAD AV SWECO/INANSU	LOMMABANAN E2 Markanspråk Flodie		ANLÄGGNINGSTYP
GRANSKAD AV SWECO/SESVCA	ILLUSTRATIONSKARTA		PROJEKTERINGSTERMINER 283-718 - 284+391
BEKRÄFTAD AV	DATUM 2022-03-28	SKALA 1:1000	FORMAT A1
		RITINGSNUMMER FÖRVALTNING	BLAD 002
		NÄSTA BLAD	ANMÄRKNINGAR