


Denna ritning är Trafikverkets egendom. Allt obehörigt begagnande av ritningen beivras enligt lag.
TRAFIKVERKET

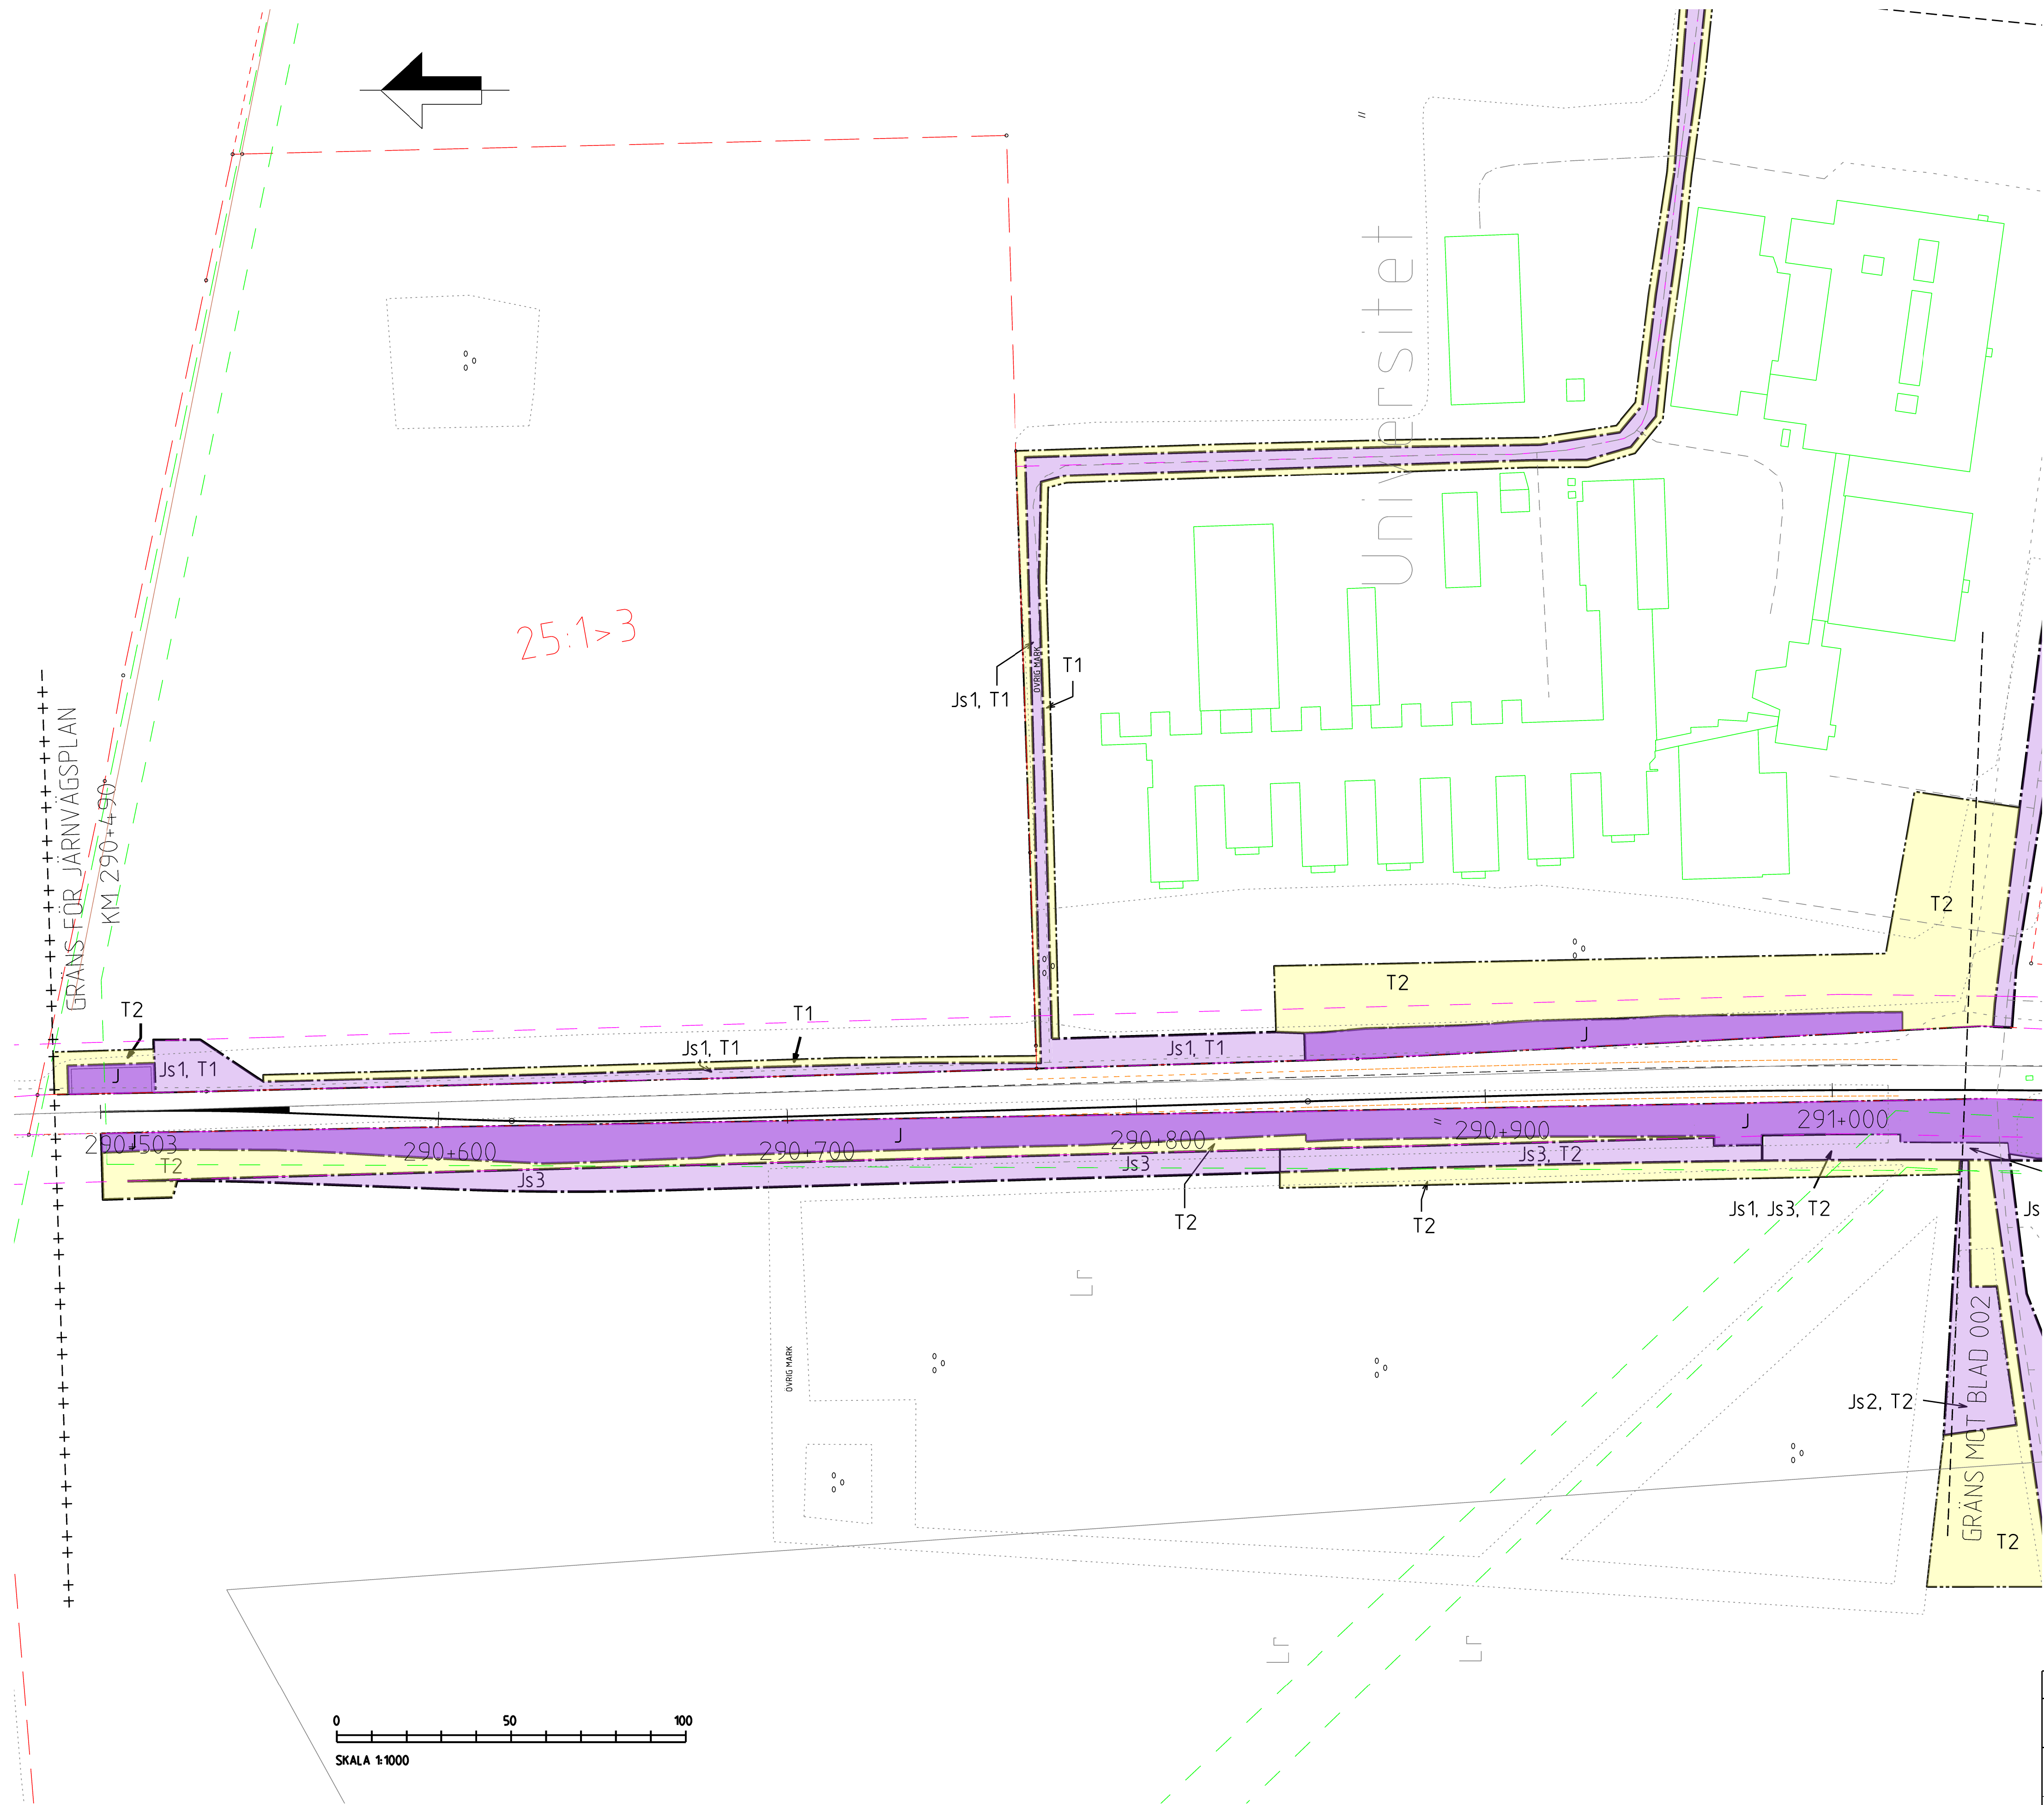

TECKENFÖRKLARING
MARKANSPRÅK

+

+

-

J

Js

T

Js1 - SERVICEVÄG

Js2 - AVVATTNINGSANLÄGGNING SÅSOM DIKEN OCH LEDNINGAR,DAMMAR OCH MAGASIN

Js3 - TRÄDSÄKRING (SERVITUTET OMFATTAR ÄVEN RÄTT ATT UTANFÖR MARKERAT OMRÅDE AVVERKA DE TRÄD SOM KAN RISKERA JÄRNVÄGENS DRIFT)

T1 - ARBETS- OCH TRANSPORTVÄG MED TILLGÅNGLIGHET FÖR ALLMÄNHETEN

T2 - ANLÄGGNINGSARBETEN, ETABLERING OCH UPPLAG

NYA ANLÄGGNINGAR

+YY.Ym

YYY.YYY

NY JÄRNVÄG, SPÅRMITT MED LÄNGDMÄTNINGSSTRECK OCH HÖJDSÄTTNING

VERKSAMHETER/ÅTGÄRDER SOM UNDANTAS
FRÅN FÖRBUD ENLIGT MILJÖBALKEN

Förbuden som avser verksamhet eller åtgärd inom generellt biotopskyddsområde (7:11 2 st. Miljöbalken) gäller inte byggande av allmän väg/järnväg.

Förbuden mot åtgärder inom strandskyddsområde (7:15 Miljöbalken) gäller inte byggande av allmän väg/järnväg.

Skyldigheten att göra anmälan för samråd enligt 12:6 Miljöbalken gäller inte för de verksamheter och åtgärder som behövs för att bygga vägen/järnvägen och som fastställs och ingår i vägområde för allmän väg/järnvägsmark eller område för tillfällig nyttjanderätt.

ÖVRIGA BETECKNINGAR PÅ PLANKARTAN

TRAFIKVERKET'S FASTIGHET FÖR JÄRNVÄGSÄNDAMÅL

TRAKTGRÄNS

FASTIGHETSGRÄNS

VÄGKANT

SPÅR

BÄCK, DIKE

HÖJKURVA, EKVIDISTANS 5 METER

LEDNINGSRÄTT


SERVITUT

GEMENSAMHETSANLÄGGNING

TYP AV PLAN				
JÄRNVÄGSPLAN				
LEVERANTÖR	AVDELNING	LEVERANS/ÄNDRINGS-PM	TEKNIKOMRÅDE	
SWECO	UPPRÄGNUMMER 30032704	KONSTRUKTIONNUMMER	GRANSKNINGSSTATUS / SYFTE PRELIMINÄR	
TRAFIKVERKET	(KÄVLINGE) - (ARLÖV)		HANDLINGSTYP SAMRÅDSHANDLING	
SKAPAD AV SWECO, SERAIA	LOMMABANAN E2 Markanspråk		ANLÄGGNINGSTYP	
GRANSKAD AV SWECO/SESVCA	Alnarps PLANKARTA		KILOMETER-METER 290+490 - 291+035	BANDEL 925
DOCKAD AV	DATUM 2022-03-28	SKALA 1:1000	FORMAT A1	RITNINGSSUPPLER FÖRVALTNING 001
			BLAD 001	INOMRÅDE 002
			INOMRÅDE 003	INOMRÅDE 004

E:\cs_working\835252\360530_3\LB2-00-110-03-001.dgn 2022-04-04 16:24:20 SEST0457158

Den här ritning är Trafikverkets egendom. Allt obehörigt begagnande av ritningen beivras enligt lag.
TRAFIKVERKET

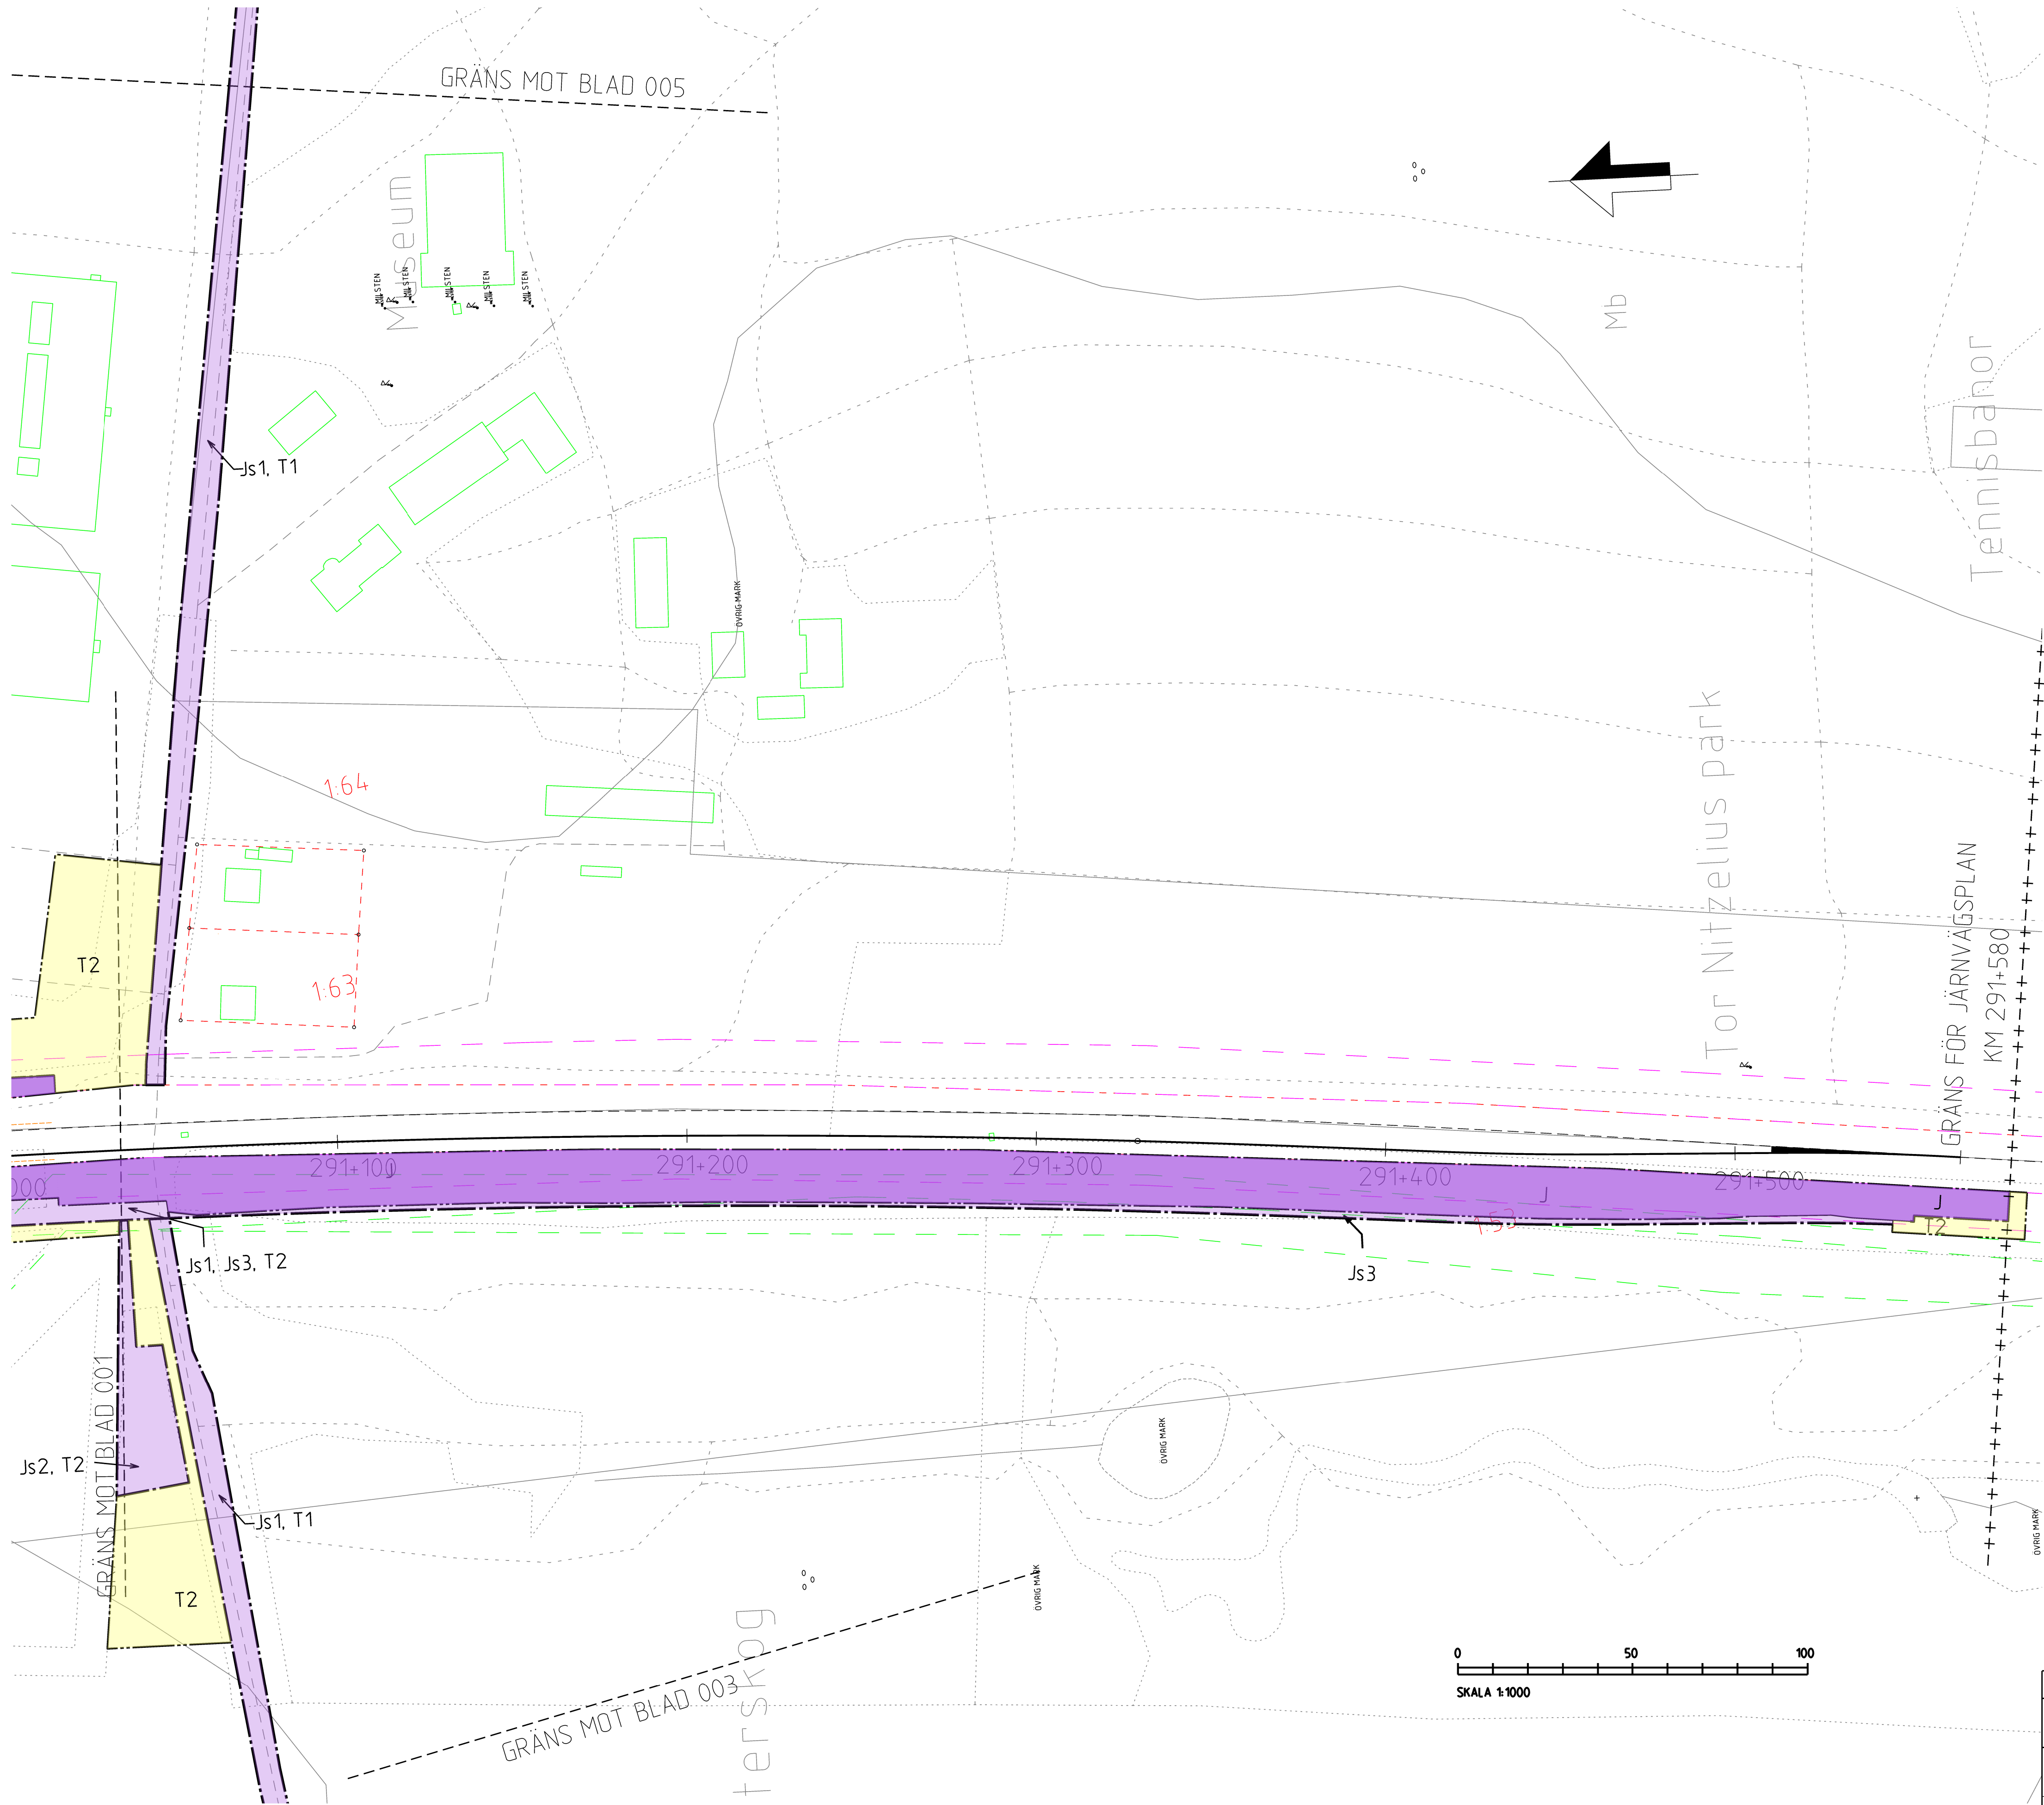

TECKENFÖRKLARING
MARKANSPRÅK

J

Js

T

Js1 - SERVICEVÄG
Js2 - AVVATTNINGSANLÄGGNING, SÄSOM DIKEN OCH LEDNINGAR, DAMMAR OCH MAGASIN
Js3 - TRÄDSÄKRING (SERVITUTET OMFATTAR ÄVEN RÄTT ATT UTANFÖR MARKERAT OMRÅDE
AVVERKA DE TRÄD SOM KAN RISKERA JÄRNVÄGENS DRIFT)
T1 - ARBETS- OCH TRANSPORTVÄG MED TILLGÄNGLIGHET FÖR ALLMÄNHETEN
T2 - ANLÄGGNINGSARBETEN, ETABLERING OCH UPPLAG

NYA ANLÄGGNINGAR

•YY.Ym

YYY.YYY

NY JÄRNVÄG, SPÅRMITT MED LÄNGDMÄTNINGSSTRECK OCH HÖJSÄTTNING

VERKSAMHETER/ÅTGÄRDER SOM UNDANTAS
FRÅN FÖRBUD ENLIGT MILJÖBALKEN

Förbuden som avser verksamhet eller åtgärd inom generellt biotopskyddsområde (7:11 2 st. Miljöbalken) gäller inte byggande av allmän väg/järnväg.
Förbuden mot åtgärder inom strandskyddsområde (7:15 Miljöbalken) gäller inte byggande av allmän väg/järnväg.
Skyldigheten att göra anmälan för samråd enligt 12:6 Miljöbalken gäller inte för de verksamheter och åtgärder som behövs för att bygga vägen/järnvägen och som fastställs och ingår i vägområde för allmän väg/järnvägsmark eller område för tillfällig nyttjanderätt.

ÖVRIGA BETECKNINGAR PÅ PLANKARTAN

TRAFIKVERKET'S FASTIGHET FÖR JÄRNVÄGSÄNDAMÅL

TRAKTGRÄNS

FASTIGHETSGRÄNS

VÄGKANT

SPÅR

BÄCK, DIKE

HÖJDKURVA, EKVIDISTANS 5 METER

LEDNINGSRÄTT

SERVITUT

GEMENSAMHETSANLÄGGNING

TYP AV PLAN

JÄRNVÄGSPLAN

LEVERANTÖR	AVDELNING	LEVERANS/ÄNDRINGS-PM	TEKNIKOMRÅDE
SWECO	UPPRÄGNUMMER 30032704	KONSTRUKTIONSNUMMER	GRANSKINGSSTATUS / SYFTE PRELIMINÄR
TRAFIKVERKET	(KÄVLINGE) - (ARLÖV)		HANDLINGSTYP SAMRÅDSHANDLING
SKAPAD AV SWECO/ SERAIK	LOMMABANAN E2 Markanspråk Alnarps		ANLÄGGNINGSTYP
GRANSKAD AV SWECO/SESVEA	PLANKARTA		PLANKARTA
DOCKAD AV	DATUM	SKALA	FORMAT
	2022-03-28	1:1000	A1
		ITINERÄRNUMMER FÖRVALTNING	ITINERÄRNUMMER FÖRVALTNING
		002	003

002

003

ANDR.

E:\Ves_working\83252\360530_A\LB2-00-110-03-002.dgn

2022-04-04 16:24:16

SEST0457158

Den här ritning är Trafikverkets egendom. Allt obehörigt
begagnande av ritningen beivras enligt lag.
TRAFIKVERKET

TECKENFÖRKLARING
MARKANSPRÅK

— + + —
— + + —
— + + —

J
Js
T

Js1 - SERVICEVÄG
Js2 - AVVATTNINGSANLÄGGNING SÅSOM DIKEN OCH LEDNINGAR, DAMMAR OCH MAGASIN
Js3 - TRÄDSÄKRING (SERVITUTET OMFATTAR ÄVEN RÄTT ATT UTANFÖR MARKERAT OMRADE
AVVERKA DE TRÄD SOM KAN RISKERA JÄRNVÄGENS DRIFT)
T1 - ARBETS- OCH TRANSPORTVÄG MED TILLGÅNGLIGHET FÖR ALLMÄNHETEN
T2 - ANLÄGGINGSARBETEN, ETABLERING OCH UPPLAG

LJI NY JÄRNVÄGSMARK MED ÄGANDERÄTT
NY JÄRNVÄGSMARK MED SERVITUTSRÄTT
TILLFÄLLIG NYTTJANDERÄTT GÄLLER FRÅN BYGGSTART OCH
TILL 6 MÅNADER EFTER SLUTBESIKTNING

NYA ANLÄGGNINGAR

+YY.Ym
YYY.YYY

NY JÄRNVÄG, SPÅRMITT MED LÄNGDMÄTNINGSSTRECK
OCH HÖJDSÄTTNING

VERKSAMHETER/ÅTGÄRDER SOM UNDANTAS
FRÅN FORBUD ENLIGT MILJÖBALKEN

Förbuden som avser verksamhet eller åtgärd inom generellt biotopskyddsområde (7:11 2 st.
Miljöbalken) gäller inte byggande av allmän väg/järnväg.
Förbuden mot åtgärder inom strandskyddsområde (7:15 Miljöbalken) gäller inte byggande
av allmän väg/järnväg.
Skyddsgränserna för samråd enligt 12:6 Miljöbalken gäller inte för de verksamheter och åtgärder
som behövs för att bygga vägen/järnvägen och som fastställs och ingår i vågområde för allmän
väg/järnvägsmark eller område för tillfällig nyttjanderätt.

ÖVRIGA BETECKNINGAR PÅ PLANKARTAN

TRAFIKVERKET'S FASTIGHET
FÖR JÄRNVÄGSÄNDAMÅL

TRAKTGRÄNS

FASTIGHETSGRÄNS

VÄGKANT

SPÅR

BÄCK, DIKE

HÖJDKURVA, EKVIDISTANS 5 METER

LEDNINGSRÄTT

SERVITUT


GEMENSAMHETSANLÄGGNING

TYP AV PLAN			
JÄRNVÄGSPLAN			
LEVERANTÖR	AVDELNING	LEVERANS/ÄNDRINGS-PM	TEKNIKOMRÅDE
SWECO	UPPRÄGGSNUMMER 30032704	KONSTRUKTIONSNUMMER	GRANSKNINGSSTATUS / SYFTE PRELIMINÄR
TRAFIKVERKET	(KÄVLINGE) - (ÄRLÖV)		HANDLINGSTYP SAMRÅDSHANDLING
SKAPAD AV SWECO/SERAIK	LÖMMABANAN E2 Markanspråk		ANLÄGGNINGSTYP
GRANSKAD AV SWECO/SESVEA	Alnarps PLANKARTA		RIKSNUMMER PROJEKT LB2-00-110-02
BEGRÄNSAD AV	DATUM 2022-03-28	SKALA 1:1000	FORMAT A1
		RITINGSNUMMER FÖRVALTNING	ANLÄGGNINGSTYP
		003	004

E:\ves_warnings\B3264\360530_S\LB2-00-110-03-003.dgn

2022-04-04 16:45:36 SESTDA57158

Den här ritning är Trafikverkets egendom. Allt obehörigt begagnande av ritningen beivras enligt lag.
TRAFIKVERKET

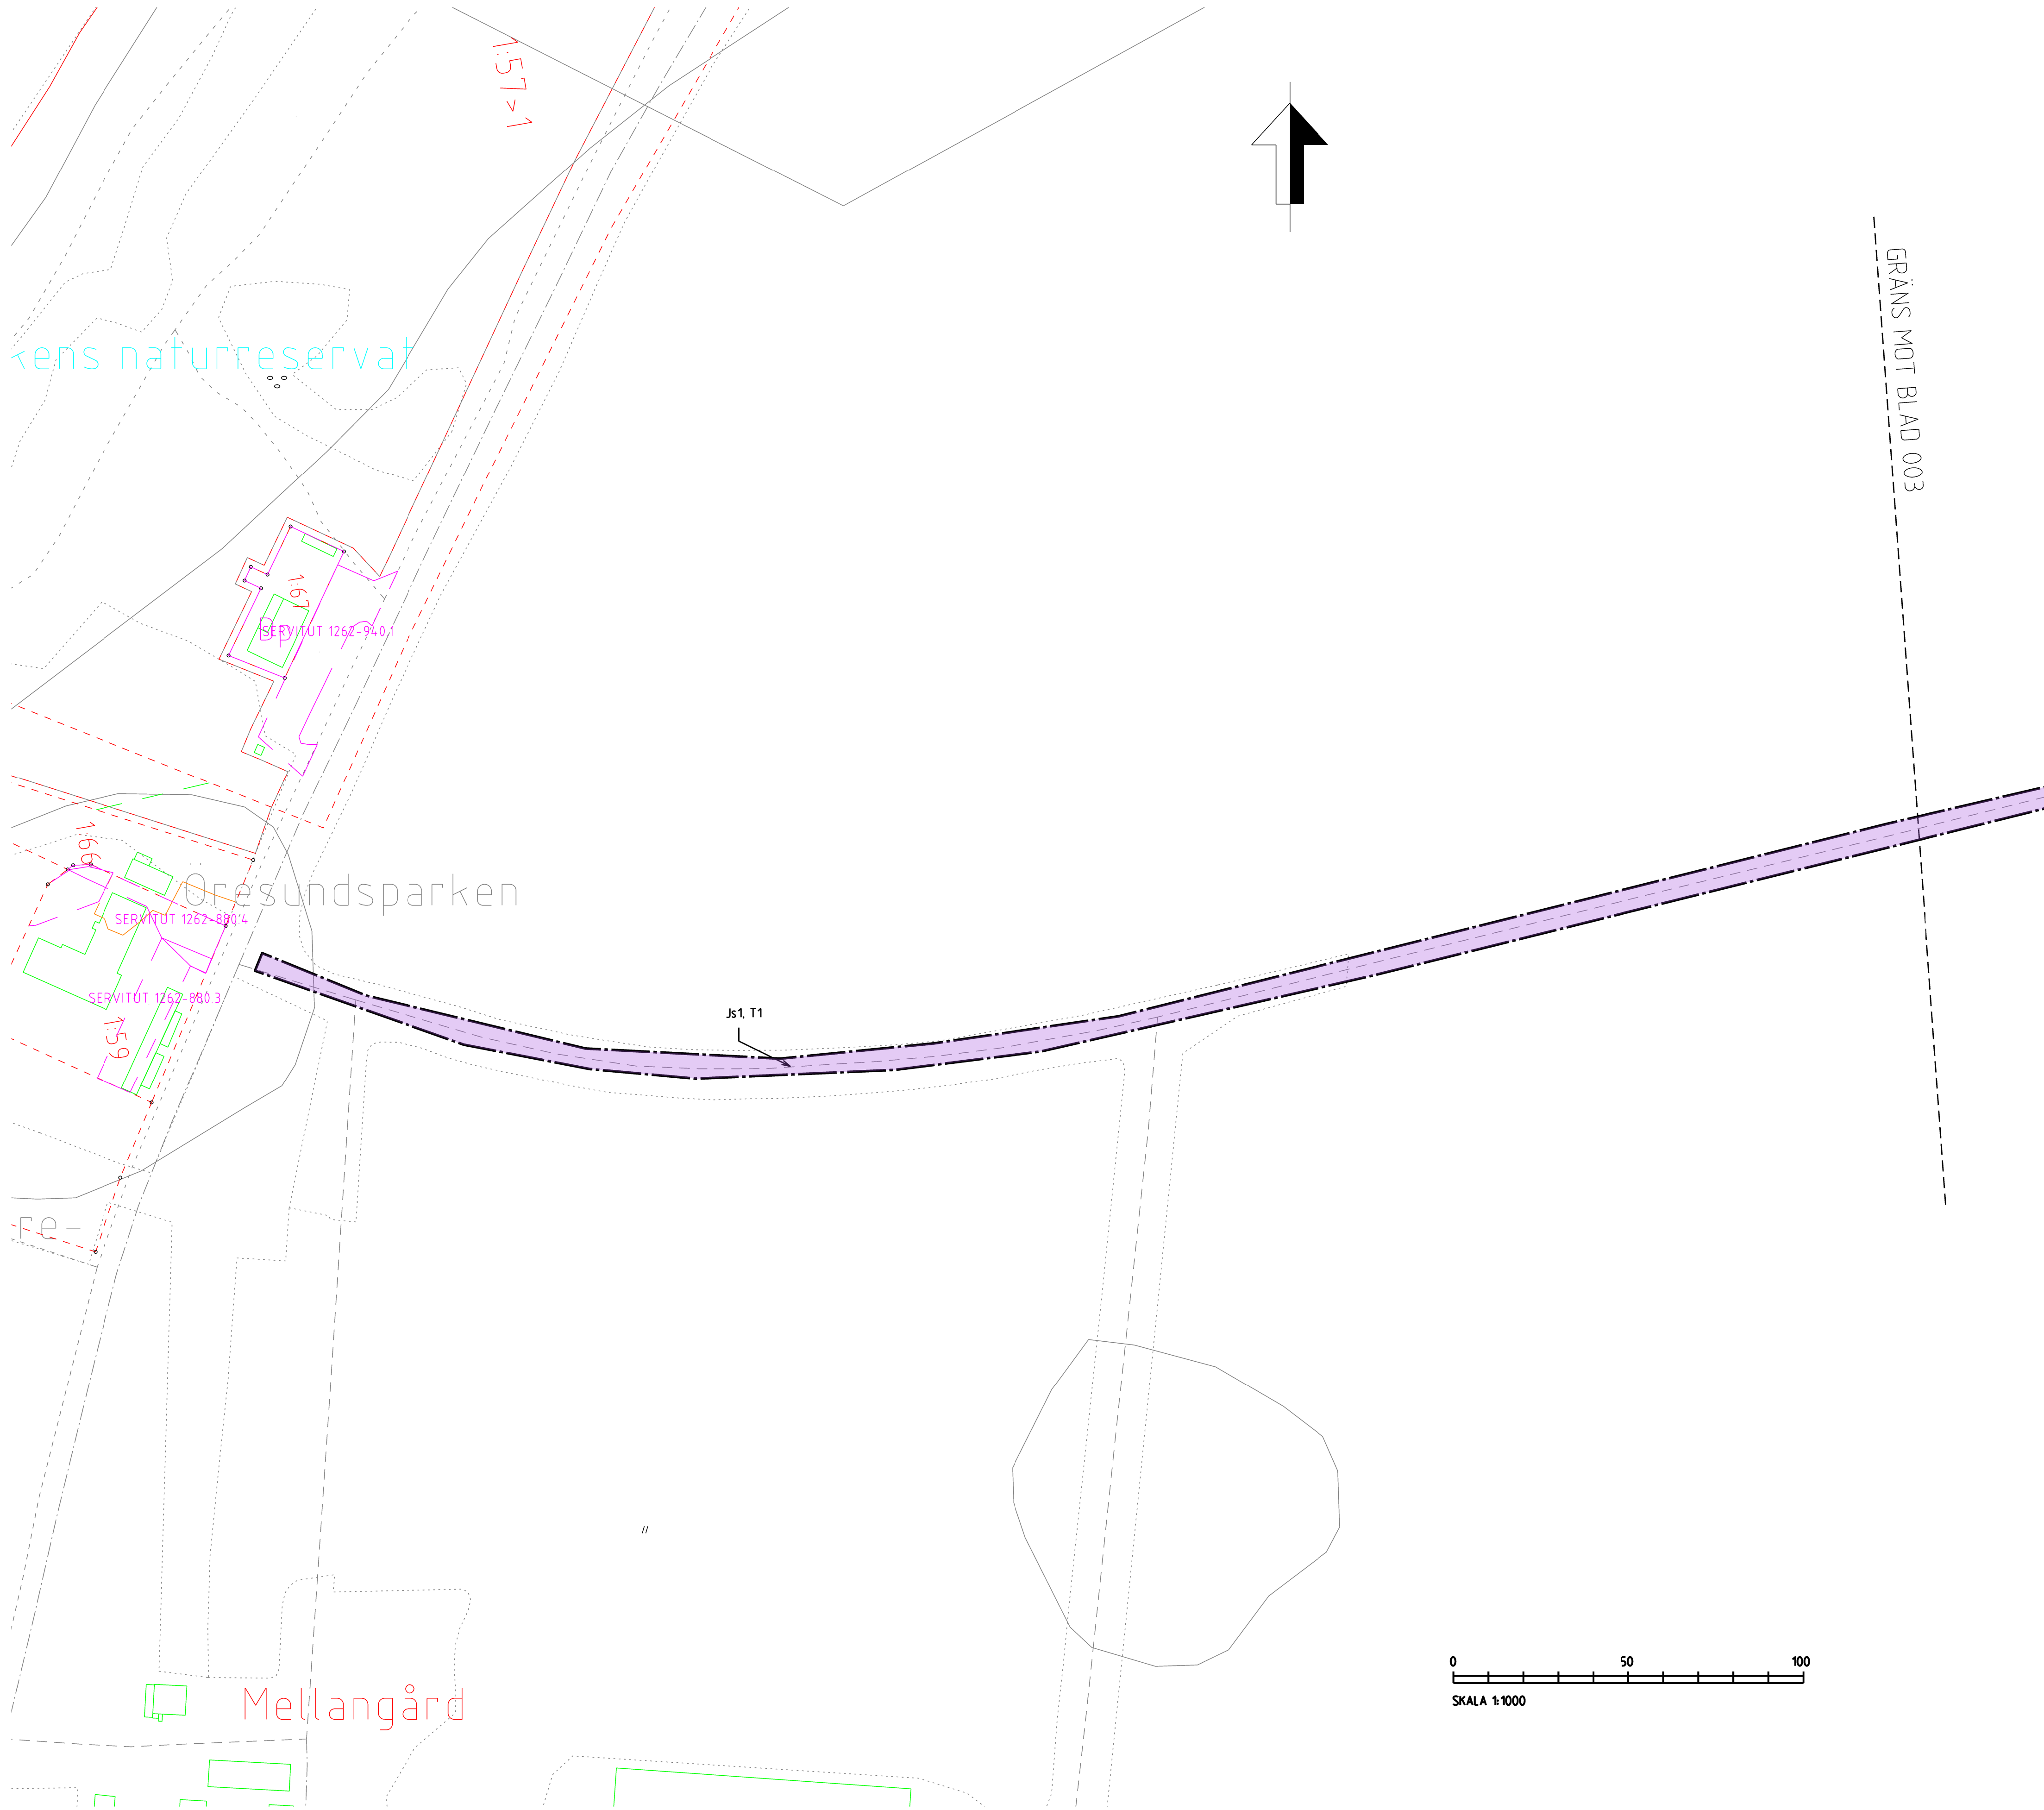

TECKENFÖRKLARING

MARKANSPRÅK

+

+

-

J

Js

T

Js1 - SERVICEVÄG

Js2 - AVVATTNINGSANLÄGGNING SÅSOM DIKEN OCH LEDNINGAR,DAMMAR OCH MAGASIN

Js3 - TRÄDSÄKRING (SERVITUTET OMFATTAR ÄVEN RÄTT ATT UTANFÖR MARKERAT OMRADE AVVERKA DE TRÄD SOM KAN RISKERA JÄRNVÄGENS DRIFT)

T1 - ARBETS- OCH TRANSPORTVÄG MED TILLGÅNGLIGHET FÖR ALLMANHETEN

T2 - ANLÄGGNINGSARBETEN, ETABLERING OCH UPPLAG

NYA ANLÄGGNINGAR

•YY.Ym

YYY.YYY

NY JÄRNVÄG, SPÅRMITT MED LÄNGDMÄTNINGSSTRECK OCH HÖJDSÄTTNING

VERKSAMHETER/ÅTGÄRDER SOM UNDANTAS FRÅN FÖRBUD ENLIGT MILJÖBALKEN

Förbuden som avser verksamhet eller åtgärd inom generellt biotopskyddsområde (7:11 2 st. Miljöbalken) gäller inte byggande av allmän väg/järnväg.

Förbuden mot åtgärder inom strandskyddsområde (7:15 Miljöbalken) gäller inte byggande av allmän väg/järnväg.

Skyldigheten att göra anmälan för samråd enligt 12:6 Miljöbalken gäller inte för de verksamheter och åtgärder som behövs för att bygga vägen/järnvägen och som fastställs och ingår i vägområde för allmän väg/järnvägsmark eller område för tillfällig nyttjanderätt.

ÖVRIGA BETECKNINGAR PÅ PLANKARTAN

TRAFIKVERKET'S FASTIGHET FÖR JÄRNVÄGSÄNDAMÅL

TRAKTGRÄNS

FASTIGHETSGRÄNS

VÄGKANT

SPÅR

BÄCK, DIKE

HÖJKURVA, EKVIDISTANS 5 METER

LEDNINGSRÄTT

SERVITUT

GEMENSAMHETSANLÄGGNING


TYP AV PLAN				JÄRNVÄGSPLAN			
LEVERANTÖR		AVDELNING		LEVERANS/ÄNDRINGS-PM		TEKNIKOMRÅDE	
SWECO		UPPRÄGGSNUMMER 30032704		KONSTRUKTIONSNUMMER		GRANSKNINGSSTATUS / SYFTE PRELIMINÄR	
TRAFIKVERKET		(KÄVLINGE) - (ÄRLÖV)		HANDLINGSTYP SAMRÅDSHANDLING		ANLÄGGNINGSTYP	
SKAPAD AV SWECO/ SERRAIK		LOMMABANAN E2 Markanspråk Alnarps PLANKARTA		RITNINGENUMMER PROJEKT LB2-00-110-02		RITNINGENUMMER FÖRVALTNING	
GRANSKAD AV SWECO/SESVEA		DATUM 2022-03-28		SKALA 1:1000		FÖRHÅLL 1:1000	
BOKFÖRD AV		RITNINGENUMMER FÖRVALTNING		RITNINGENUMMER FÖRVALTNING		RITNINGENUMMER FÖRVALTNING	
		004		005		006	

E:\Vcs_working\83252\360530_0\LB2-00-110-03-004.dgn

2022-04-04 16:24:18

SEST0457158

Den här ritning är Trafikverkets egendom. Allt obehörigt begagnande av ritningen beivras enligt lag.
TRAFIKVERKET

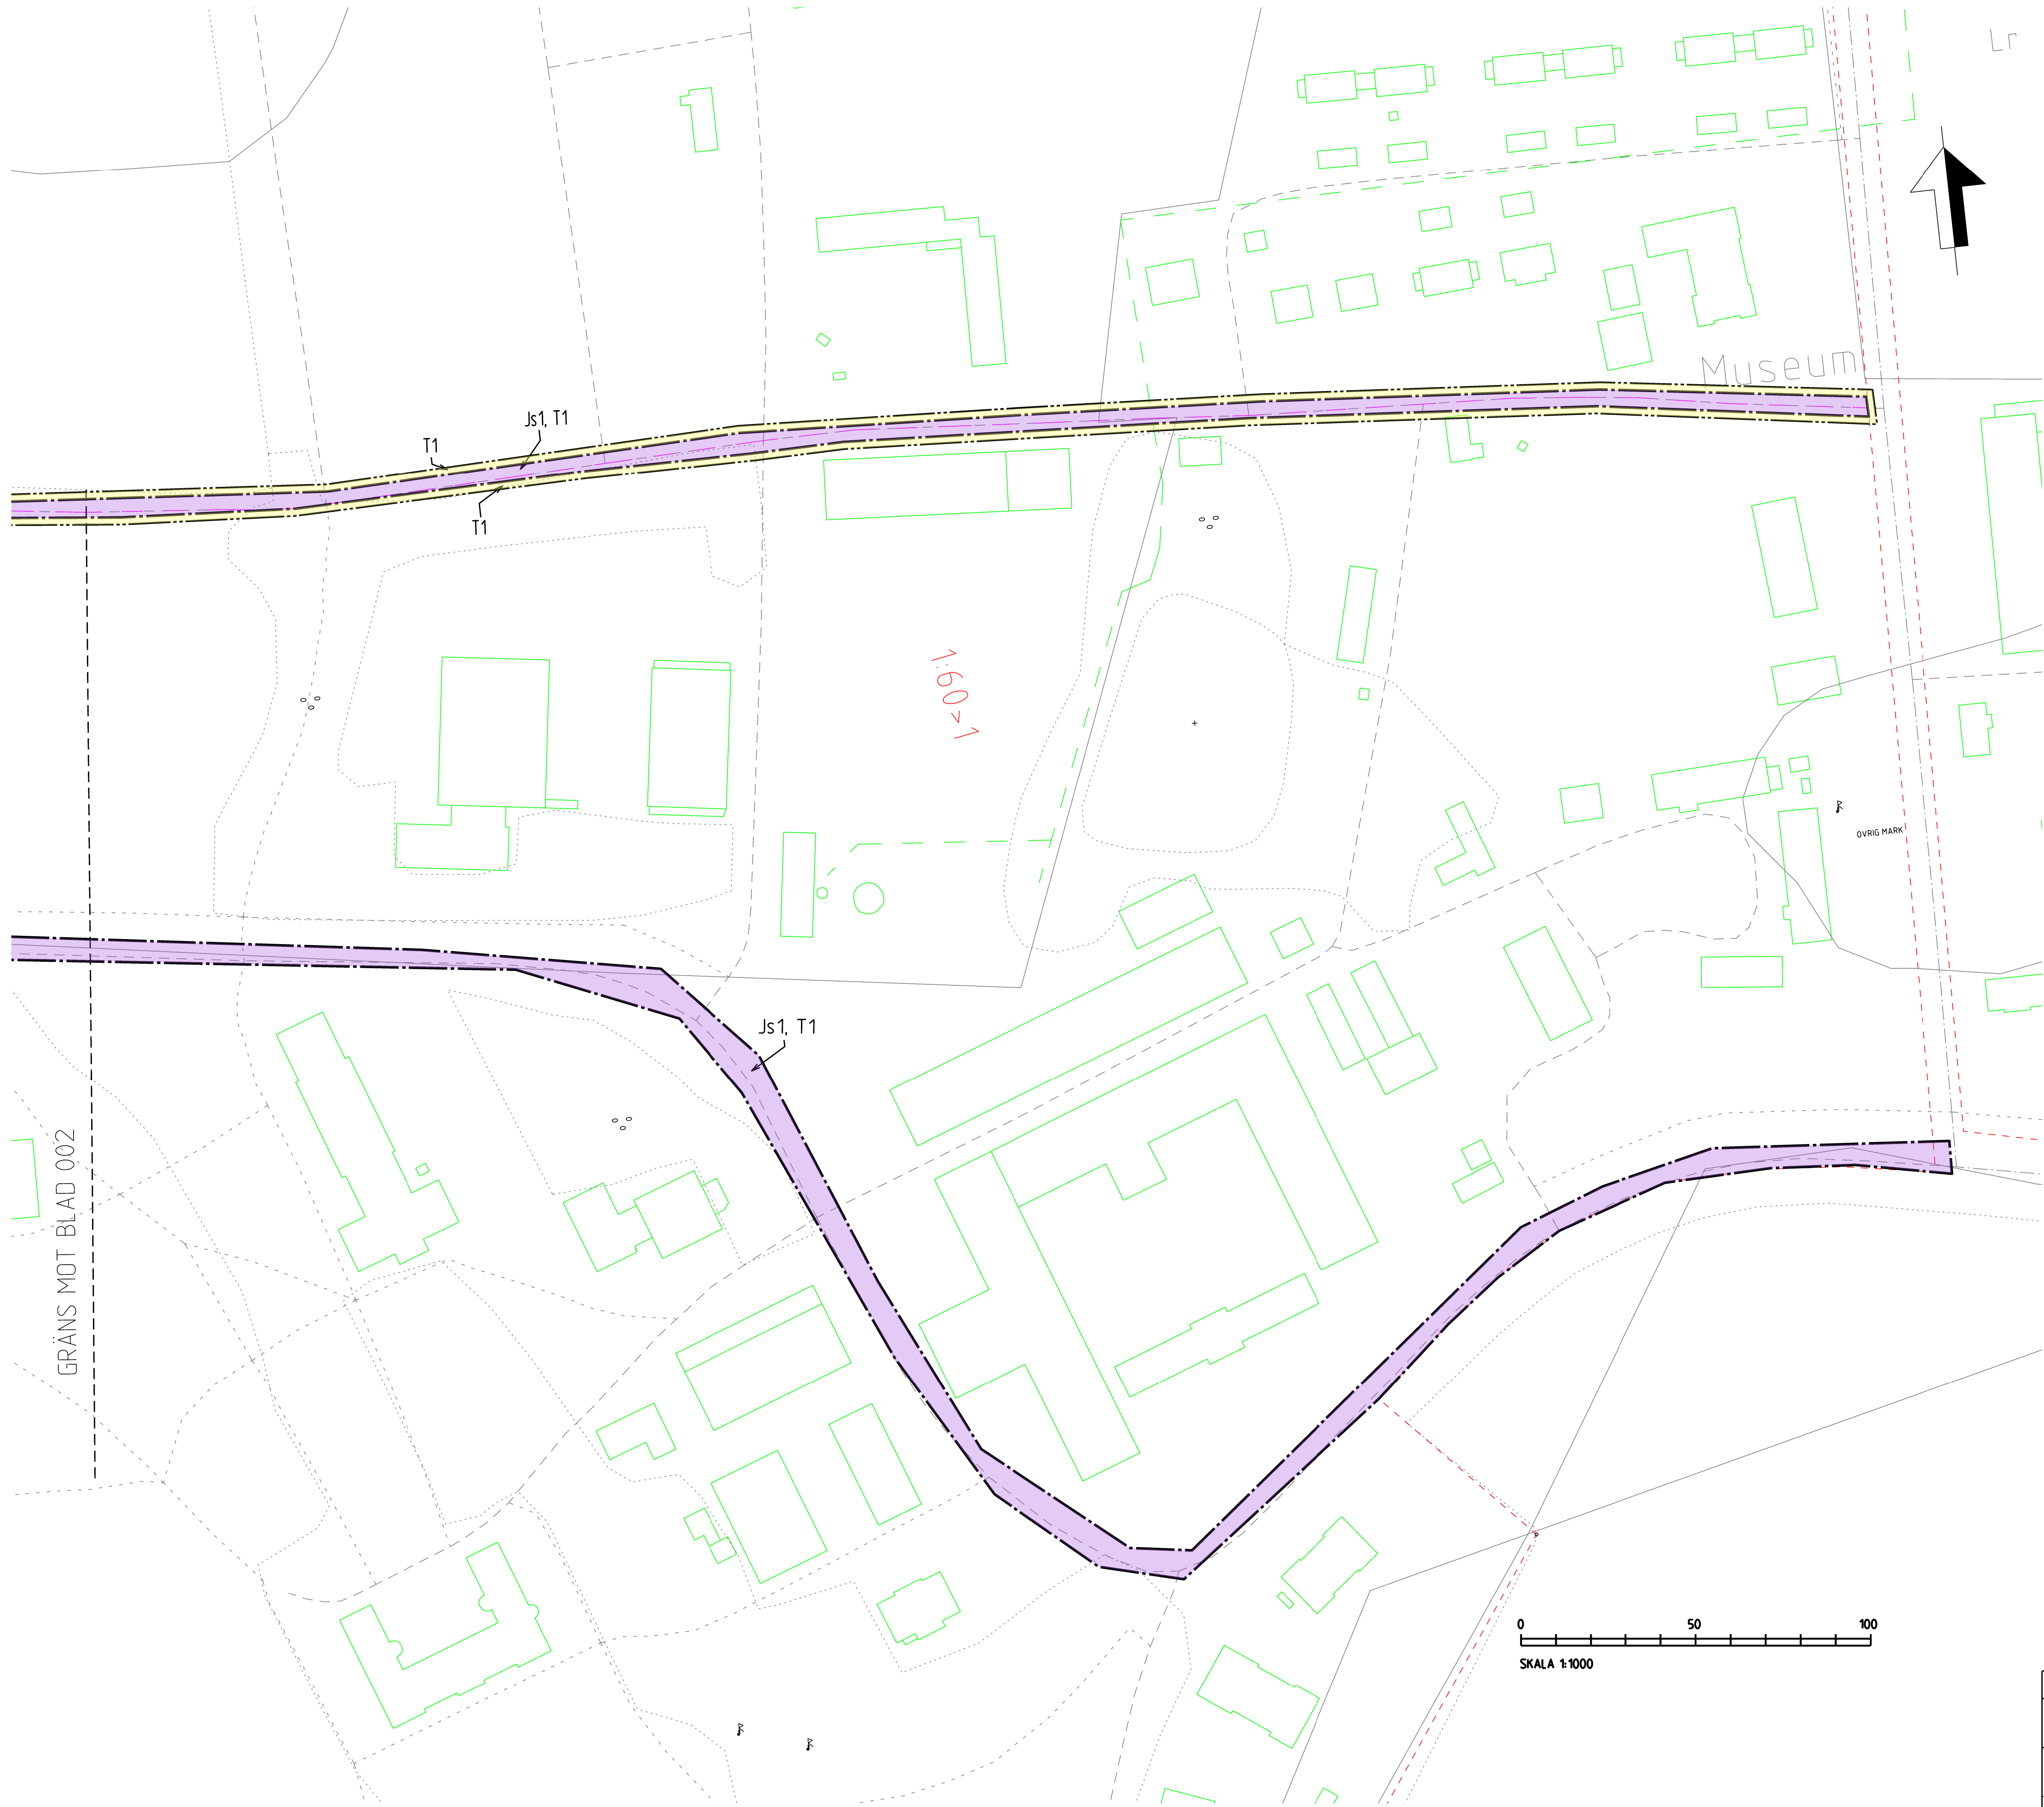

TECKENFÖRKLARING

MARKANSPRÅK

-

+

+

-

J

Js

T

Js1 - SERVICEVÄG

Js2 - AVVATTNINGSANLÄGGNING SÅSOM DIKEN OCH LEDNINGAR, DAMMAR OCH MAGASIN

Js3 - TRÄDSÄKRING (SERVITUTET OMFATTAR ÄVEN RÄTT ATT UTANFÖR MARKERAT OMRÅDE AVVERKA DE TRÄD SOM KAN RISKERA JÄRNVÄGENS DRIFT)

T1 - ARBETS- OCH TRANSPORTVÄG MED TILLGÄNGLIGHET FÖR ALLMÄNHETEN

T2 - ANLÄGGNINGSARBETEN, ETABLERING OCH UPPLAG

NYA ANLÄGGNINGAR

+YY Ym

YYY-YYY

NY JÄRNVÄG, SPÅRMITT MED LÄNGDMÄTNINGSSTRECK OCH HÖJSÄTTNING

VERKSAMHETER/ÅTGÄRDER SOM UNDANTAS FRÅN FORBUD ENLIGT MILJÖBALKEN

Förbuden som avser verksamhet eller åtgärd inom generellt biotopskyddsområde (7:11 2 st. Miljöbalken) gäller inte byggande av allmän väg/järnväg.

Förbuden mot åtgärder inom strandskyddsområde (7:15 Miljöbalken) gäller inte byggande av allmän väg/järnväg.

Skyddsheten att göra omrätan för samråd enligt 12:6 Miljöbalken gäller inte för de verksamheter och åtgärder som behövs för att bygga vägen/järnvägen och som fastställs och ingår i vägområde för allmän väg/järnvägsmark eller område för tillfällig nyttjanderätt.

ÖVRIGA BETECKNINGAR PÅ PLANKARTAN

TRAFIKVERKETS FASTIGHET FÖR JÄRNVÄGSÄNDAMÅL

TRAKTGRÄNS

FASTIGHETSGRÄNS

VÄGKANT

SPÅR

BÄCK, DIKE

HÖJKURVA, EKVIDISTANS 5 METER

LEDNINGSRÄTT

SERVITUT

GEMENSAMHETSANLÄGGNING

TYP AV PLAN				JÄRNVÄGSPLAN			
LEVERANTÖR		AVDELNING		LEVERANS/ÄNDRINGS-PM		TEKNIKOMRÅDE	
SWECO		UPPRÄGGSNUMMER 30032704		KONSTRUKTIONSNUMMER		GRANSKNINGSSTATUS / SYFTE PRELIMINÄR	
TRAFIKVERKET		(KÄVLINGE) - (ARLÖV)		HANDLINGSTYP SAMRÅDSHANDLING		ANLÄGGNINGSTYP	
SKAPAD AV SWECO/SERAIK		LOMMABANAN E2		MARKANSPRÅK Alnarps		PÅLOPETER-METER + - +	
GRANSKAD AV SWECO/SESVEA		PLANKARTA		RITINGSNUMMER PROJEKT LB2-00-110-02		BÄNDEL 925	
BOKFÖRD AV		DATUM 2022-03-28		SKALA 1:1000		FÖRVALTNING	
				FÖRVALTNING		BLAD 005	
						NÄSTA BLAD	
						ANDR.	

E:\Vcs_working\83252\360530_7\LB2-00-110-03-005.dgn 2022-04-04 16:24:09 SEST057158