


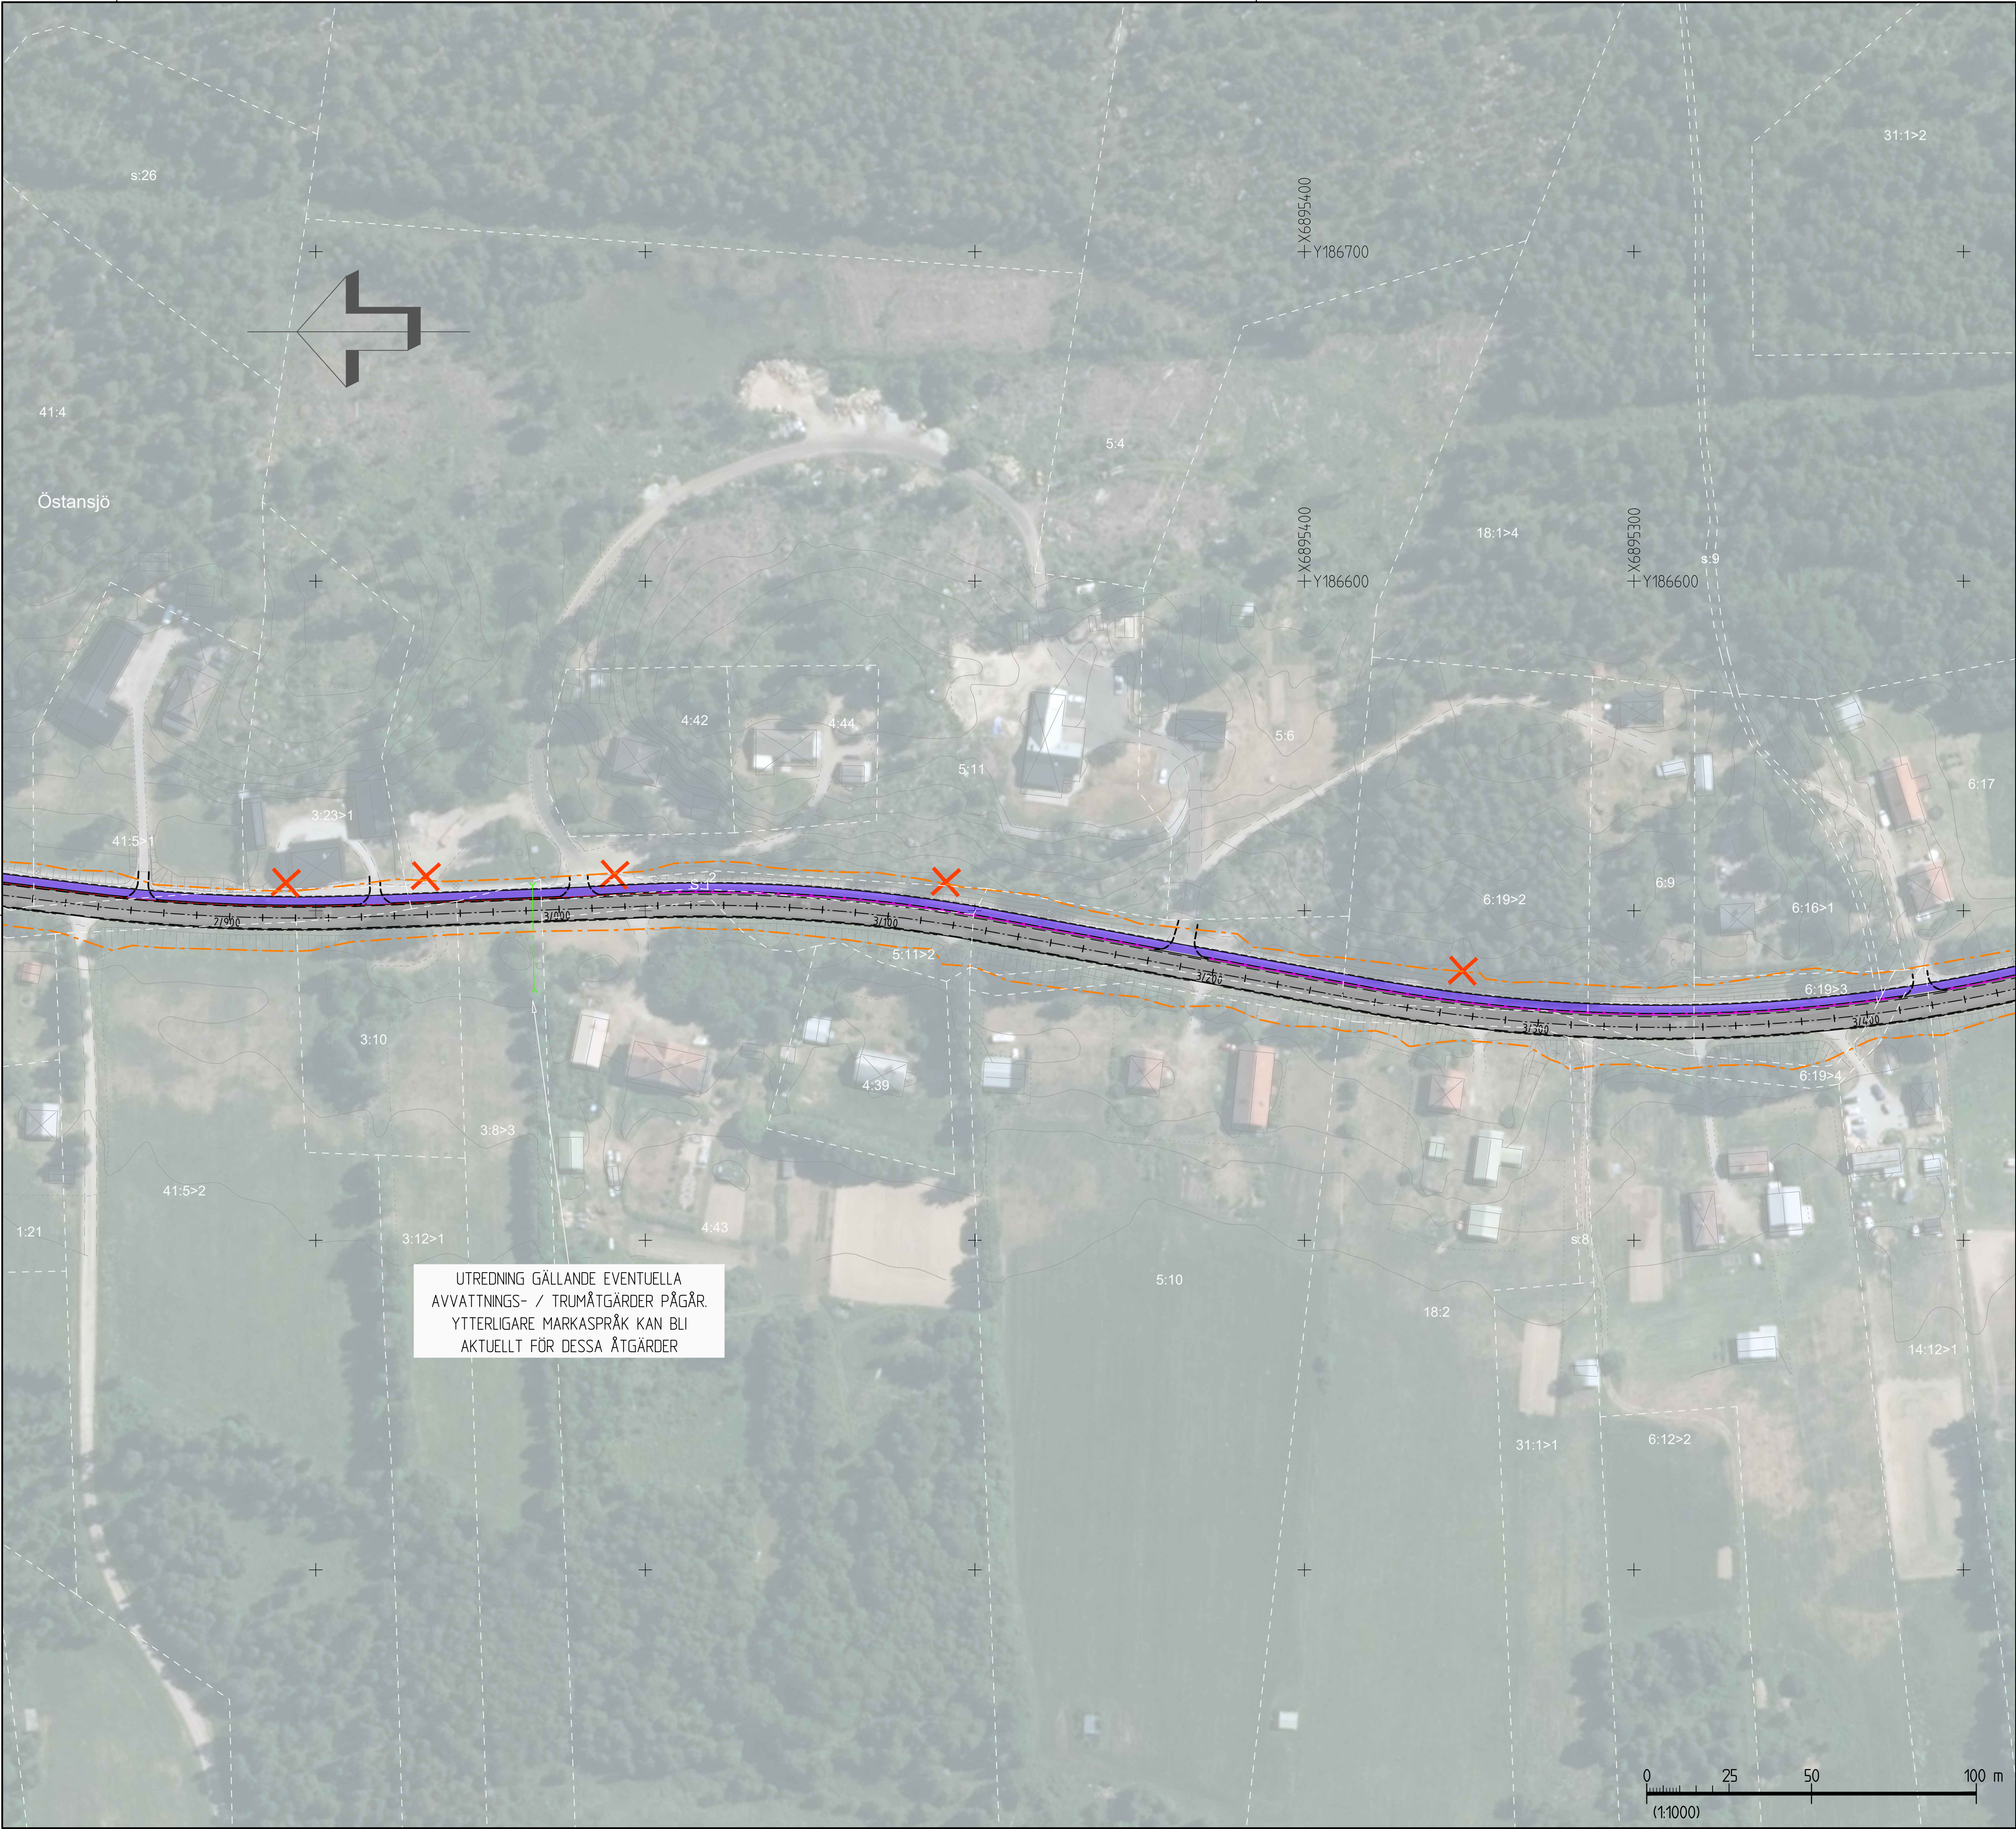

TECKENFÖRKLARING

	BEFINTLIGT VÄGOMRÅDE
	NYTT MARKANSPRÅK
	TILLFÄLLIG NYTTJANDERÄTT
	NYTT MARKANSPRÅK
	TILLFÄLLIG NYTTJANDERÄTT
	VÄGKANT
	STÖDREMSA
	KANTSTEN
	GCM-STÖD
	RÄCKE
	CENTRUMLINJE MED SEKTIONSMARKERINGAR LÄNGS E45
	KÖRBANA
	GÅNG OCH CYKELBANA
	GÅNGBANA
	GRÖNYTA
	PLATTFORM BUSSHÅLLPLATS
	REFUG
	GUPP/RAMP
	ANSLUTNING
	ANSLUTNING SOM FÖRESLÅS ATT STÄNGAS
	FASTIGHETSGRÄNS TRAKTGRÄNS TRAKTNAMN FASTIGHETSBETECKNING
	BEFINTLIG HASTIGHETSGRÄNS
	FÖRESLAGEN NY PLACERING AV HASTIGHETSGRÄNS
	BEFINTLIG TRUMMA
	MÖJLIG PARKERINGSPLOTS

KOORDINATSYSTEM

SYSTEM I PLAN: SWEREF 99 14 15
SYSTEM I HÖJD: RH 2000

ÖRINTERINGSFIGUR

TYP AV PLAN		VÄGPLAN	
GRANSKNINGSSTATUS / SYFTE		GODKÄND	
HANDLINGSTYP		SAMRÅDSHANDLING	
DATUM	2025-11-17	LEVERANS / ÄNDRINGS-PM	
OBJEKT	E45 GC YTTERHOVDAL		
DELOMRÅDE / BANDEL		E45	
ANLÄGGNINGSDDEL		E45 YTTERHOVDAL	
OBJEKTNUMMER / KM	190539	KONSTRUKTIONSNUMMER	
BESTÄLLARE		LEVERANTÖR	
SKAPAD AV	A.RANDKLEF	UPPDRAGSNUMMER	30090498
GODKÄND AV	P.HJORTSBERG	AVDELNING	TRANSPORT
RITNINGSTYP			
PLANRITNING			
TEKNIKOMRÅDE / INNEHÅLL			
VÄGUTFORMNING OCH TRAFIK			
BESKRIVNING			
KM 2/850-3/400			
ILLUSTRATION			
SKALA	1:1000	FORMAT	FÖRVALTNINGSNUMMER
RITNINGSNUMMER	1 01 T 02 07	BLAD	NÄSTA BLAD
		7	8
		BET	