
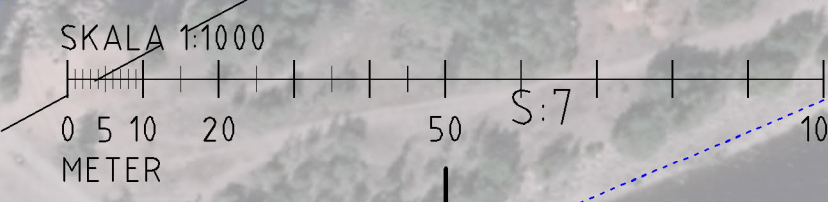


KOORDINATSYSTEM
SYSTEM I PLAN: SWEREF 99 18 00
SYSTEM I HÖJD: RH2000

TECKENFÖRKLARING

- NY ANLÄGGNING
- SLÄNTUTFALL
- 0/200 VÄGENS LÄNGDMÄTNING/SEKTIONERING
- RÄCKE
- TRAKTGRÄNS
- DETALJPLANEGRÄNS
- FASTIGHETSGRÄNS
- 1:79 FASTIGHETSBECKNING
- VATTENDRAG
- FÖRLÄMNING INOM OMRÅDE
- FÖRLÄMNING LÅNGS LINJE
- NYTT VÄGOMRÅDE
- BEFINTLIGT VÄGOMRÅDE
- TILFALLIG NYTTJANDERÄTT

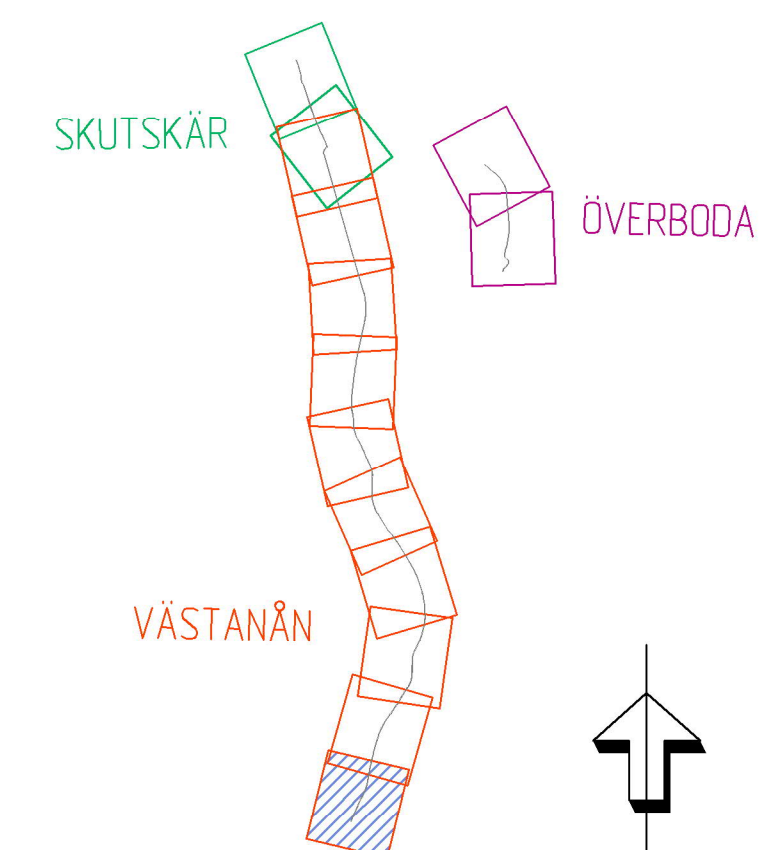


TYP AV PLAN		VÄGPLAN	
GRANSKNINGSSTATUS/SYFTE		FÖR GRANSKNING	
HANDLINGSTYP		GRANSKNINGSHANDLING	
DATUM		2019-11-01	
OBJEKT		GC-VÄG ÄLVKARLEBY-SKUTSKÅR	
DELOMRÅDE / BANDEL		VÄSTANÅN	
ANLÄGGNINGSDEL		GÅNG- OCH CYKELVÄG	
OBJEKTNUMMER / KM	KONSTRUKTIONSNUMMER		
156329			
BESTÄLLARE	LEVERANTÖR		
TRAFIKVERKET	TYRÉNS		
SKAPAD AV	UPPDRAGSNUMMER		
E. IHRÉN	275462		
GODKÄND AV	AVDELNING		
L. HEDSTRÖM	VÄG		
RITNINGSTYP			
ILLUSTRATION			
TEKNIKOMRÅDE / INNEHÅLL			
T VÄGUTFORMNING OCH TRAFIK			
BESKRIVNING			
GÅNG- OCH CYKELVÄG VÄSTANÅN DEL 1 SEKTION 0/000 - 0/500			
SKALA	FORMAT	FÖRVALTNINGSNUMMER	
1:1000	A1		
RITNINGSNUMMER	BLAD	NÄSTA BLAD	BETT
1 01 T 05 01			

XREF: \\Model\T109592 - \\Model\T109592 - \\Model\T109592 - \\Model\T109592 - \\Model\T109592 - \\Model\T109592 - \\Model\T109592 - \\Model\T109592 - \\Model\T109592 - \\Model\T109592

Ritning © URBANPLAN TYRÉNS 2019-11-01



1:15 > 32

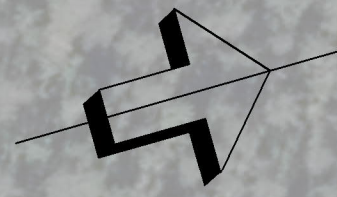

KOORDINATSYSTEM
SYSTEM I PLAN: SWEREF 99 18 00
SYSTEM I HÖJD: RH2000

TECKENFÖRKLARING

- NY ANLÄGGNING
- SLÄNTUTFALL
- 0/200 VÄGENS LÅNGMÄTNING/SEKTIONERING
- - - RÄCKE
- - - TRAKTGRÄNS
- - - DETALJPLANEGRÄNS
- - - FASTIGHETSGRÄNS
- 1:79 FASTIGHETSBECKENING
- BOSTADSHUS, KOMPLEMENTBYGGNAD
- VATTENRÄG
- FÖRNLÄMNING INOM OMRÅDE
- FÖRNLÄMNING LÅNGS LINJE
- NYTT VÄGOMRÅDE
- - - BEFINTLIGT VÄGOMRÅDE
- - - TILLFÄLLIGT NYTT JÄNDERÄTT

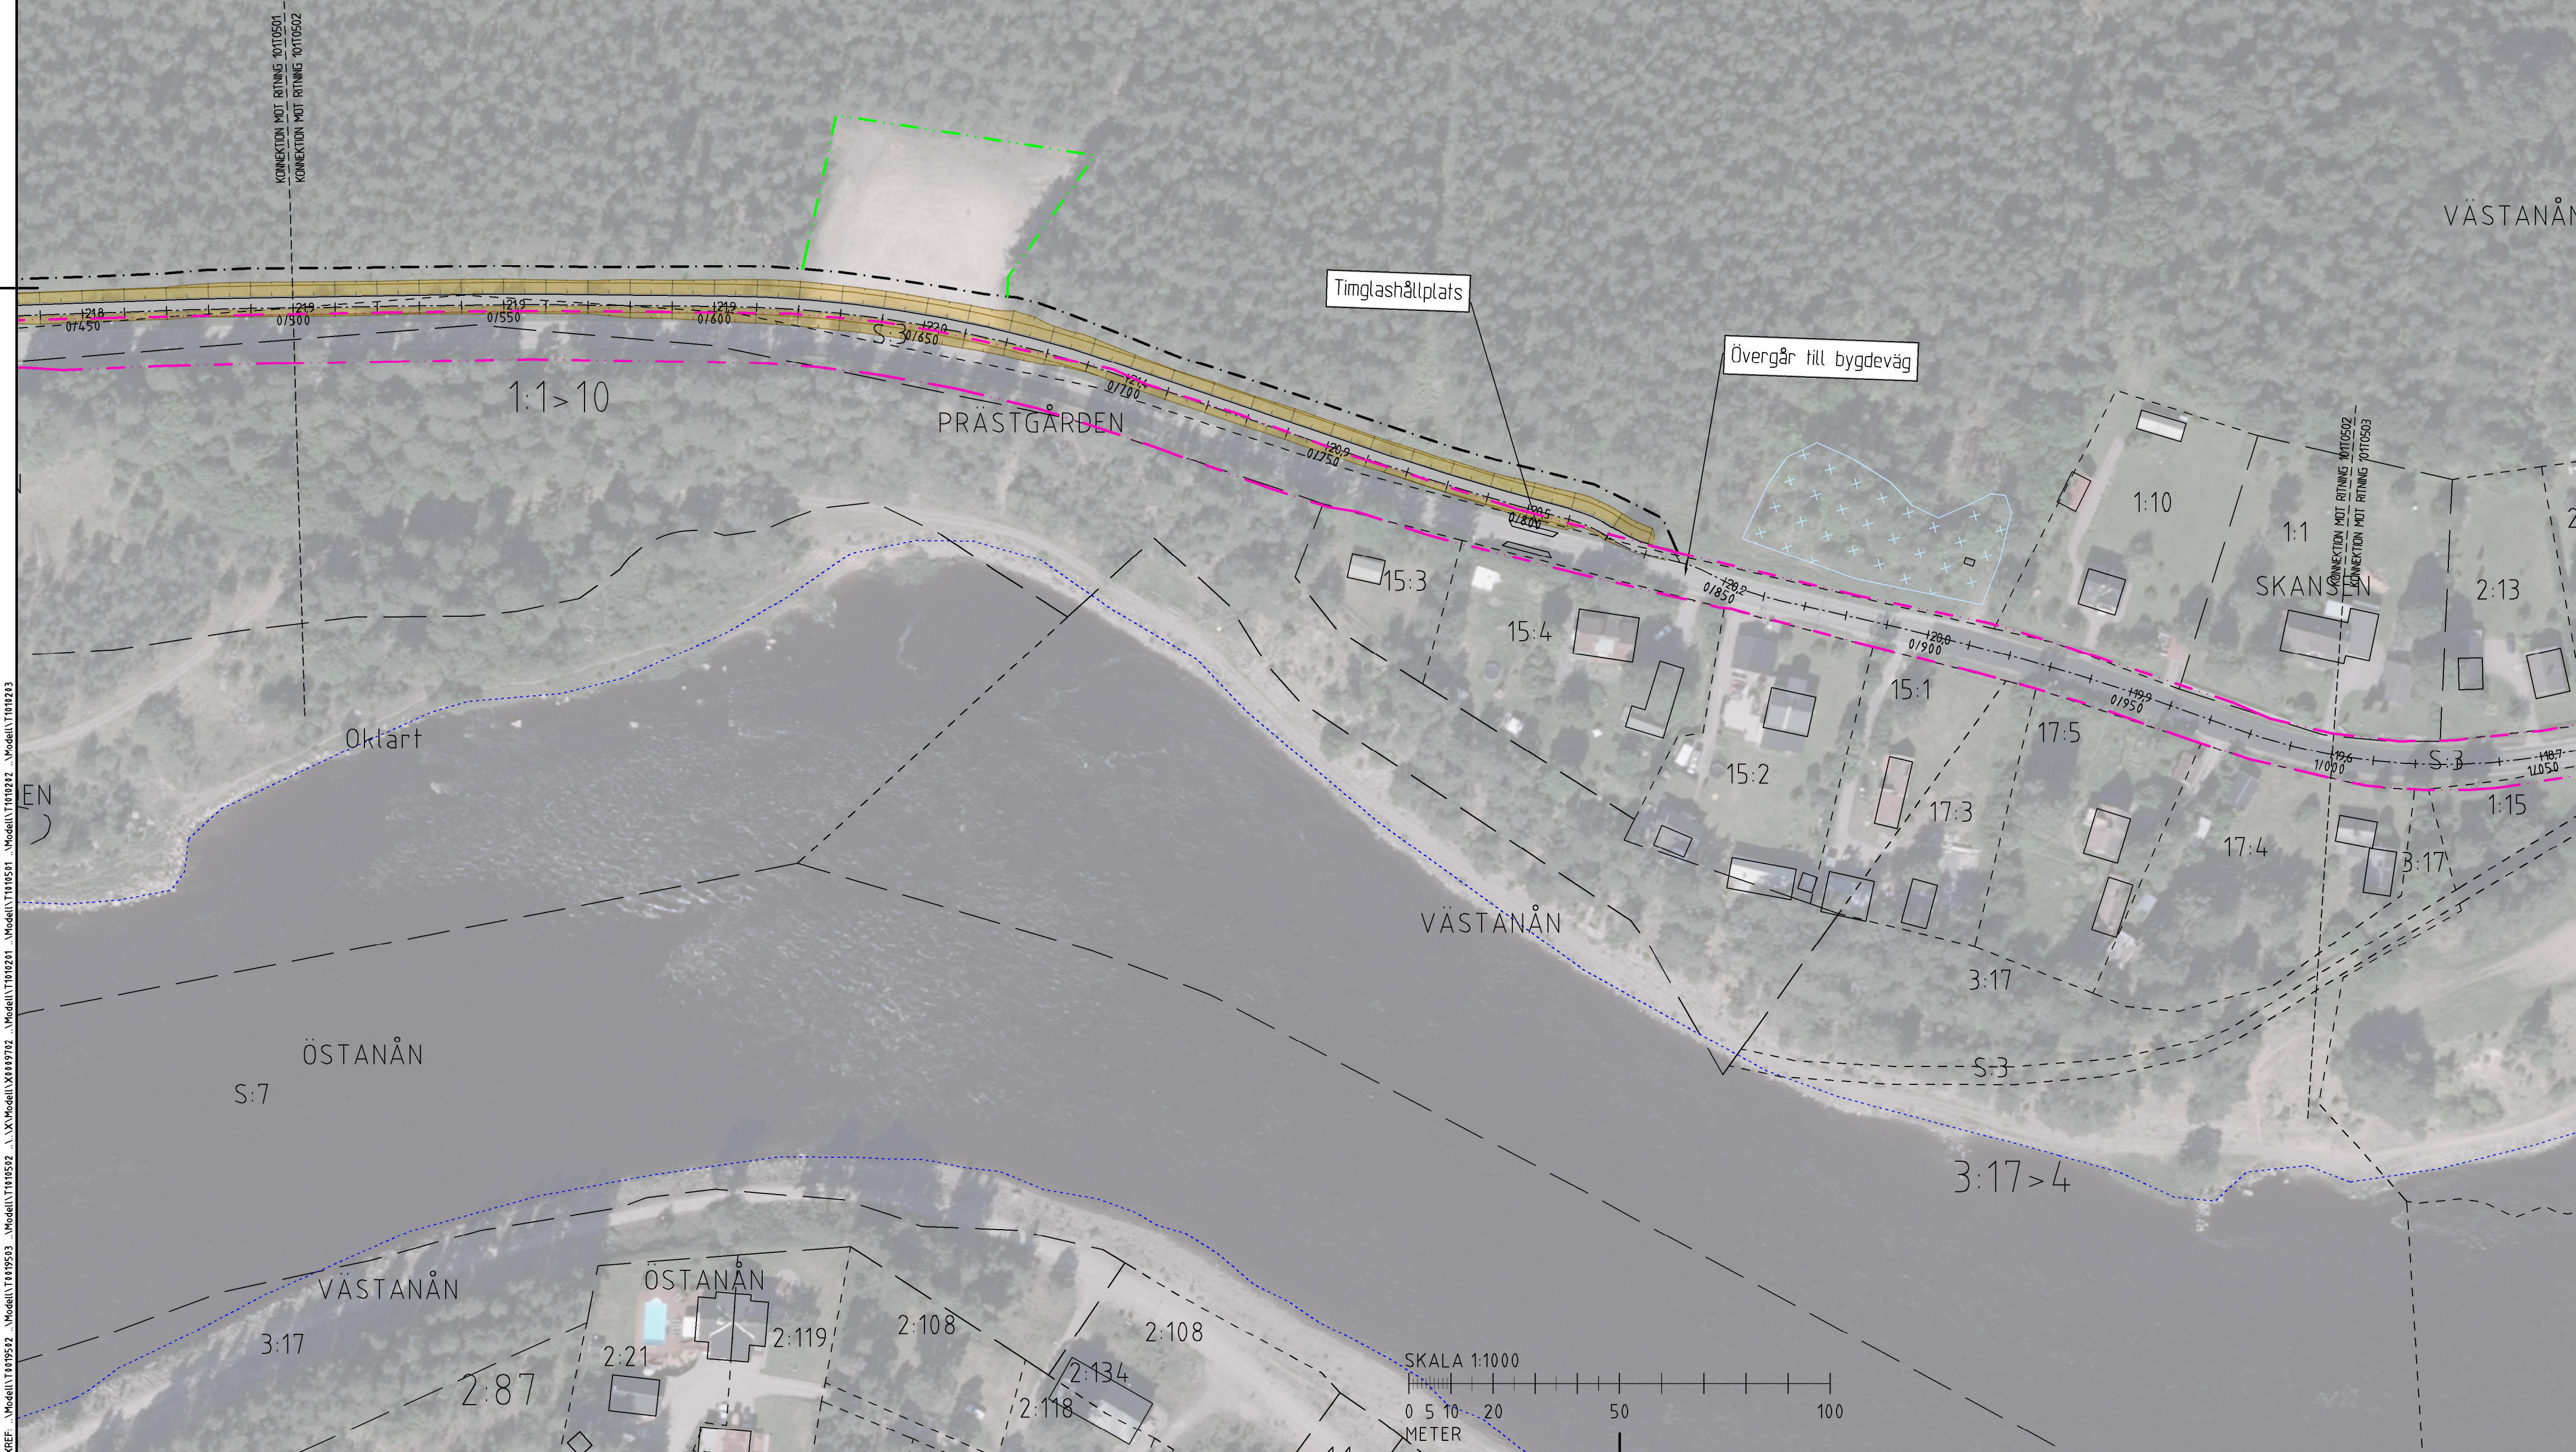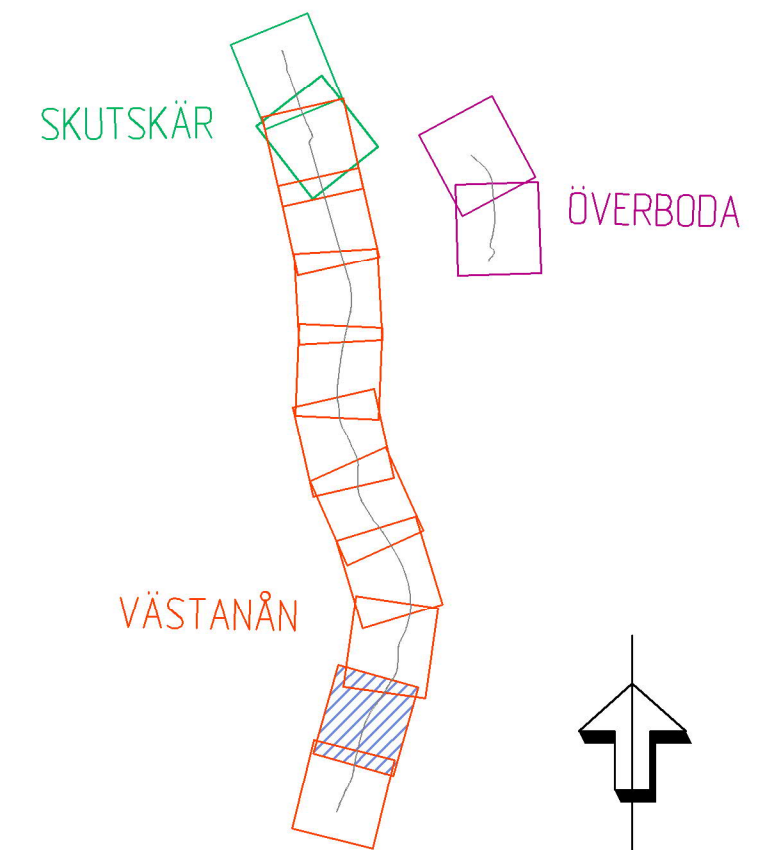

TYP AV PLAN		VÄGPLAN	
GRANSKNINGSSTATUS/SYFTE		FÖR GRANSKNING	
HANDLINGSTYP		GRANSKNINGSHANDLING	
DATUM	2019-11-01	LEVERANS / ÄNDRINGS-PM	
OBJEKT	GC-VÄG ÄLVKARLEBY-SKUTSKÄR		
DELOMRÅDE / BANDEL	VÄSTANÅN		
ANLÄGGNINGSGEDEL	GÅNG- OCH CYKELVÄG		
OBJEKTNUMMER / KM	156329	KONSTRUKTIONSNUMMER	
BESTÄLLARE			
SKAPAD AV	E. IHRÉN	UPPRÅGNSNUMMER	275462
GODDÄND AV	L. HEDSTRÖM	AVDELNING	VÄG
RITNINGSTYP	ILLUSTRATION		
TEKNIKOMRÅDE / INNEHÅLL	T VÄGUTFORMNING OCH TRAFIK		
BESKRIVNING	GÅNG- OCH CYKELVÄG VÄSTANÅN DEL 1 SEKTION 0/500 - 1/000		
SKALA	1:1000	FORMAT	A1
RITNINGSNUMMER	1 01 T 05 02	FÖRVALTNINGSNUMMER	
		BLAD	NÄSTA BLAD
		BETT	

