



- KOORDINATSYSTEM
 SYSTEM I PLAN: SWEREF 99 18 00
 SYSTEM I HÖJD: RH2000
- TECKENFÖRKLARING**
 NY ANLÄGGNING
 SLÄNTUTFALL
 0/200 VÄGENS LÄNGDMÄTNING/SEKTIONERING
 RÄCKE
 TRAKTGRÄNS
 DETALJPLANEGRÄNS
 FASTIGHETSGRÄNS
 1:79 FASTIGHETSBECKENING
 BOSTADSHUS, KOMPLEMENTBYGGNAD
 VATTENDRAG
 FÖRNLÄMNING INOM OMRÅDE
 FÖRNLÄMNING LÅNGS LINJE
 NYTT VÄGOMRÅDE
 BEFINTLIGT VÄGOMRÅDE
 TILLFÄLLIG NYTTJANDERÄTT

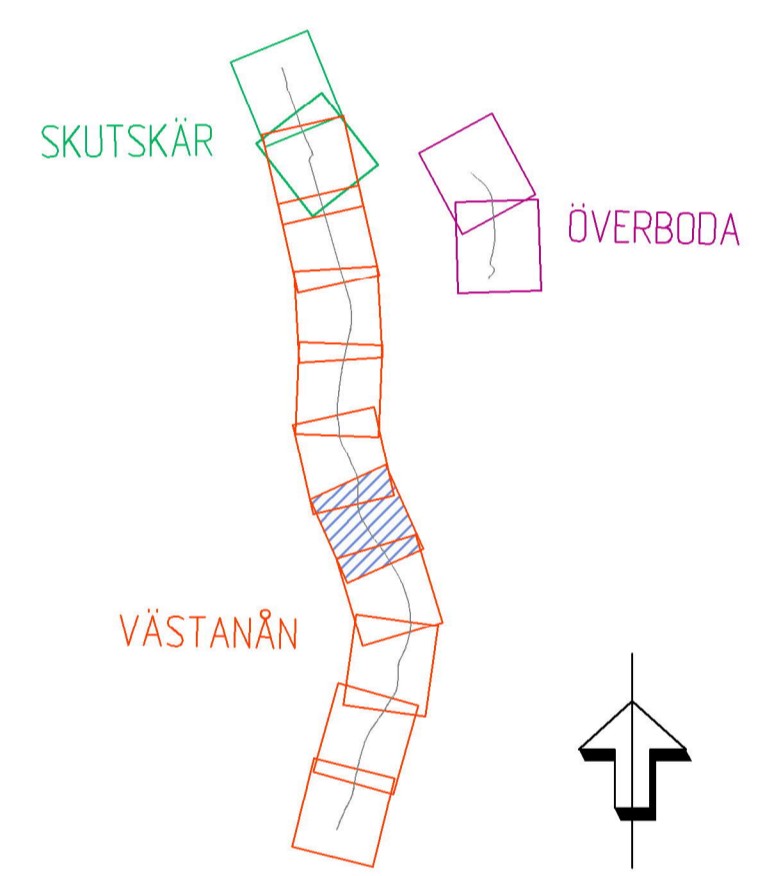

TYP AV PLAN		VÄGPLAN	
GRANSKNINGSSTATUS/SYFTE		FÖR GRANSKNING	
HANDLINGSTYP		GRANSKNINGSHANDLING	
DATUM	2019-11-01	LEVERANS / ÄNDRINGS-PM	
OBJEKT	GC-VÄG ÄLVKARLEBY-SKUTSKÄR		
DELOMRÅDE / BANDEL	VÄSTANÅN		
ANLÄGGNINGSDJEL	GÅNG- OCH CYKELVÄG		
OBJEKTNUMMER / KM	156329	KONSTRUKTIONNUMMER	
BESTÄLLARE	TRAFIKVERKET	LEVERANTÖR	TYRÉNS
SKAPAD AV	E. IHRÉN	UPPDRAGSNUMMER	275462
GODKÄND AV	L. HEDSTRÖM	AVDELNING	VÄG
RITNINGSTYP	ILLUSTRATION		
TEKNIKOMRÅDE / INNEHÅLL	T VÄGUTFORMNING OCH TRAFIK		
BESKRIVNING	GÅNG- OCH CYKELVÄG VÄSTANÅN DEL 1 SEKTION 2/000 - 2/500		
SKALA	1:1000	FORMAT	A1
RITNINGSNUMMER	1 01 T 05 05	FÖRVALTNINGSNUMMER	
	BLAD	NÄSTA BLAD	BETT

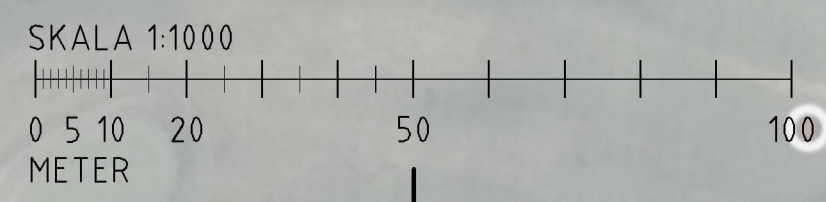

XREF: \\modell\11019543 - Modell\11019542 - Modell\11019541 - \\sv\modell\11019540 - Modell\11019539 - Modell\11019538 - Modell\11019537 - Modell\11019536 - Modell\11019535 - Modell\11019534 - Modell\11019533 - Modell\11019532 - Modell\11019531 - Modell\11019530


Ritning © 2019 Trafikverket/Tyréns. Alla rättsliga förbehåll. Skapad av: Trafikverket, Sida 2 av 2 (13/11/2019)



KOORDINATSYSTEM
 SYSTEM I PLAN: SWEREF 99 18 00
 SYSTEM I HÖJD: RH2000

TECKENFÖRKLARING


- NY ANLÄGGNING
- SLÄNTUFALL
- 0/200 VÄGENS LÄNGDMÄTNING/SEKTIONERING
- RÄCKE
- TRAKTGRÄNS
- DETALJPLANEGRÄNS
- FASTIGHETSGRÄNS
- 1:79 FASTIGHETSBECKNING
- BOSTADSHUS, KOMPLEMENTBYGGNAD
- VATTENDRAG
- FÖRNLÄMNING INOM OMRÅDE
- FÖRNLÄMNING LÄNGS LINJE
- NYTT VÄGOMRÅDE
- BEFINTLIGT VÄGOMRÅDE
- TILLFÄLLIG NYTTJANDERÄTT

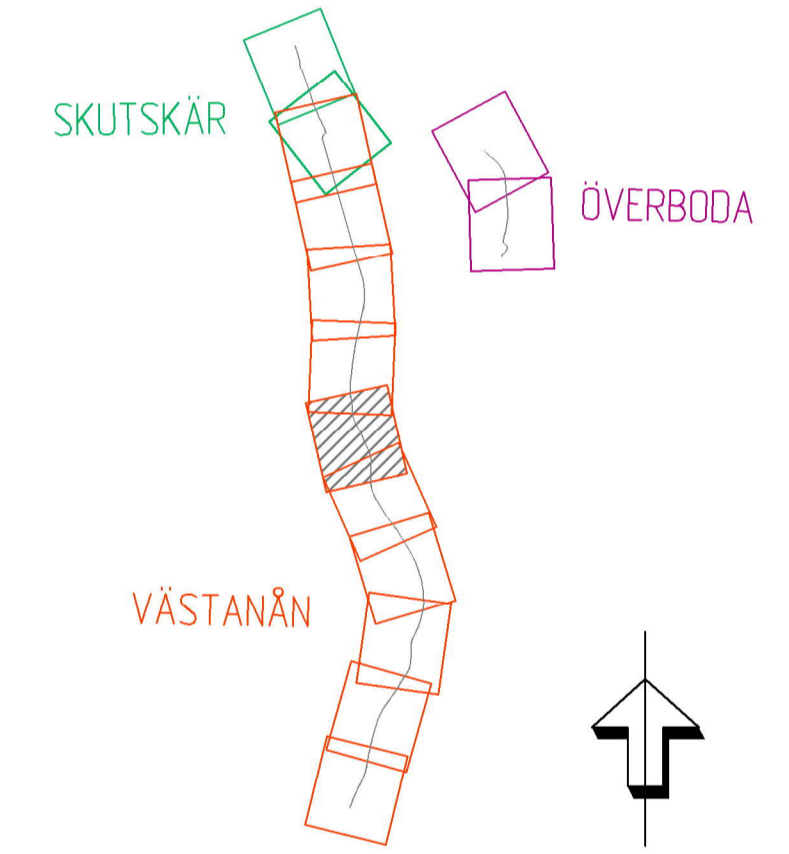

TYP AV PLAN		VÄGPLAN	
GRANSKNINGSSTATUS / SYFTE		FÖR GRANSKNING	
HANDLINGSTYP		GRANSKNINGSHANDLING	
DATUM	2019-11-01	LEVERANS / ÄNDRINGS-PM	
OBJEKT			
GC-VÄG ÄLVKARLEBY-SKUTSKÄR			
DELOMRÅDE / BANDEL			
VÄSTANÅN			
ANLÄGGNINGDEL			
GÅNG- OCH CYKELVÄG			
OBJEKTNUMMER / KM	156329	KONSTRUKTIONNUMMER	
BESTÄLLARE	TRAFIKVERKET	LEVERANTÖR	TYRÉNS
SKAPAD AV	E. IHRÉN	UPPRÄGGSNUMMER	275462
GODKÄND AV	L. HEDSTRÖM	ÄVDELNING	VÄG
RITNINGSTYP			
ILLUSTRATION			
TEKNIKOMRÅDE / INNEHÅLL			
T VÄGUTFORMNING OCH TRAFIK			
BESKRIVNING			
GÅNG- OCH CYKELVÄG VÄSTANÅN DEL 1 SEKTION 2/500 - 3/000			
SKALA	1:1000	FORMAT	A1
RITNINGNUMMER	1 01 T 05 06	FÖRVALTNINGSNUMMER	
	BLAD	NÄSTA BLAD	BETT

XREF: \\s:\model\1809582\... \s:\model\1809581\... \s:\model\1809582\... \s:\model\1809582\... \s:\model\1809582\...


Ritning © 2019 Trafikverket/Tyréns. Alla rättigheter förbehållna. Skapad av: Ulf Larsson. Sida 275462 (3/13) (1/1)

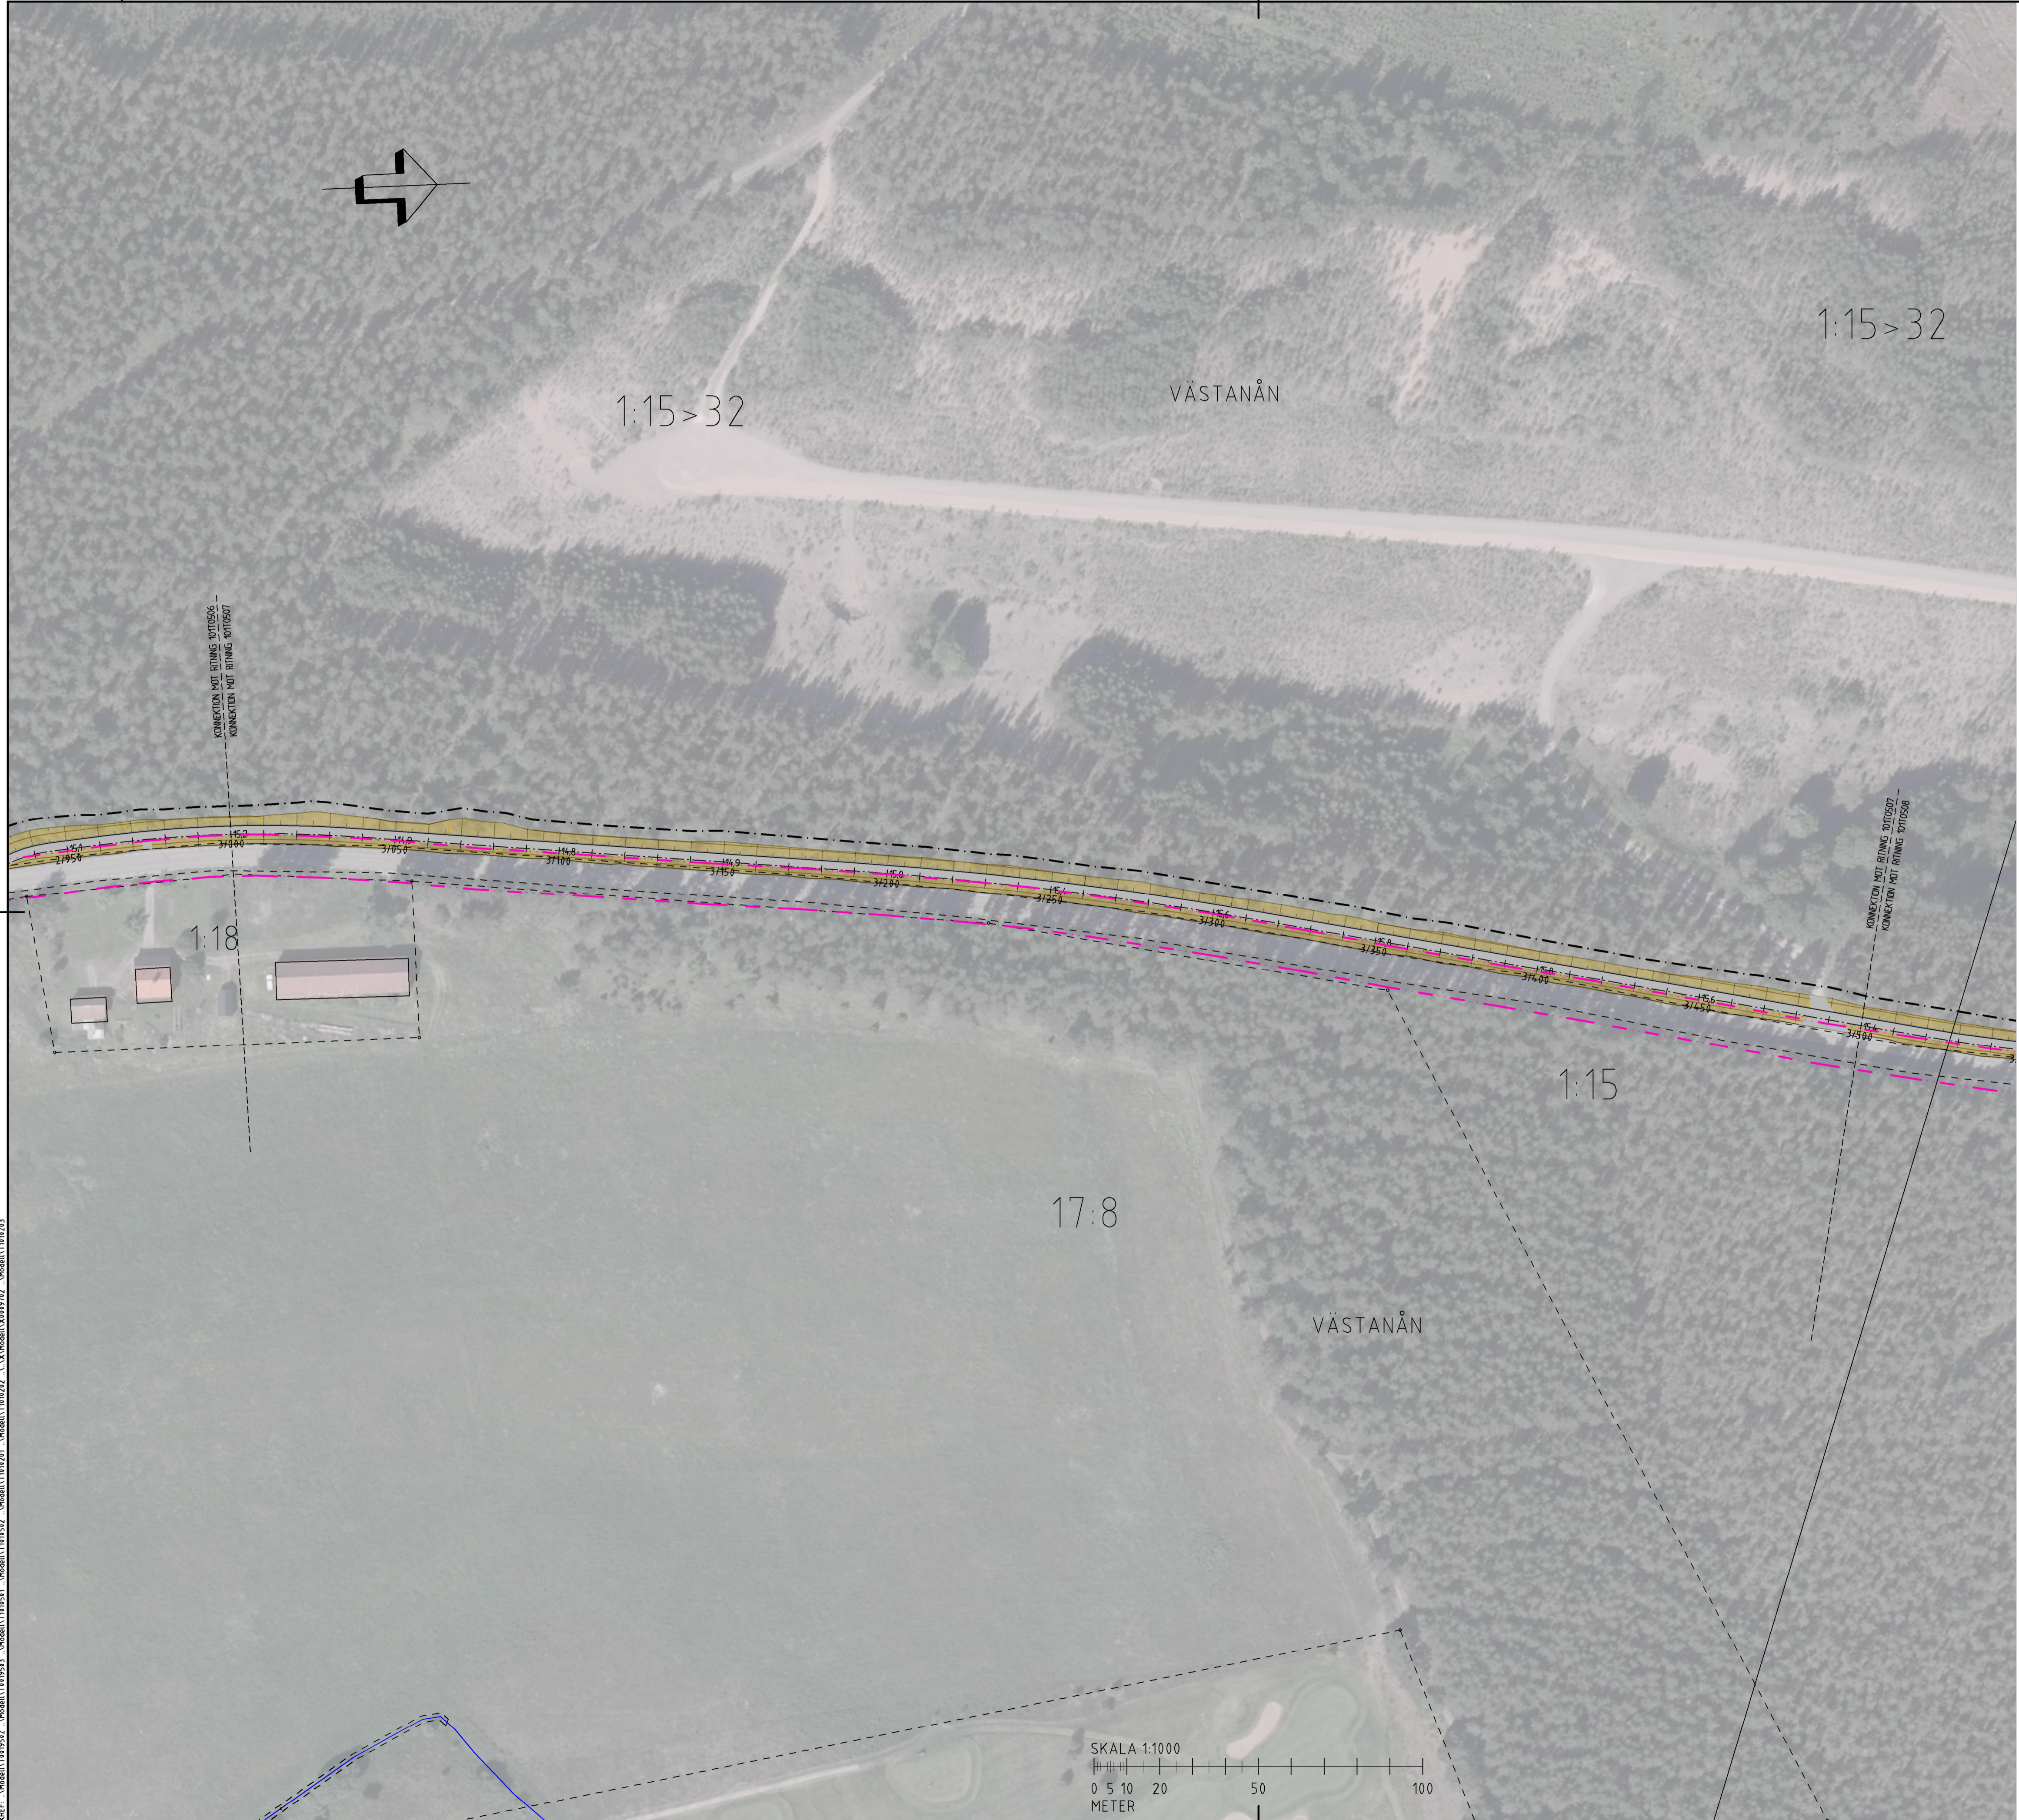


KOORDINATSYSTEM
 SYSTEM I PLAN: SWEREF 99 18 00
 SYSTEM I HÖJD: RH2000

TECKENFÖRKLARING

- NY ANLÄGGNING
- SLÄNTUTFALL
- 0/200 VÄGENS LÄNGDMÄTNING/SEKTIONERING
- RÄCKE
- TRAKTGRÄNS
- DETALJPLANEGRÄNS
- FASTIGHETSGRÄNS
- 1:79 FASTIGHETSBETECKNING
- BOSTADSHUS, KOMPLEMENTBYGGNAD
- VATTENDRAG
- FÖRNLÄMNING INOM OMRÅDE
- FÖRNLÄMNING LÄNGS LINJE
- NYTT VÄGOMRÅDE
- BEFINTLIGT VÄGOMRÅDE
- TILLFALLIG NYTTJANDERÄTT

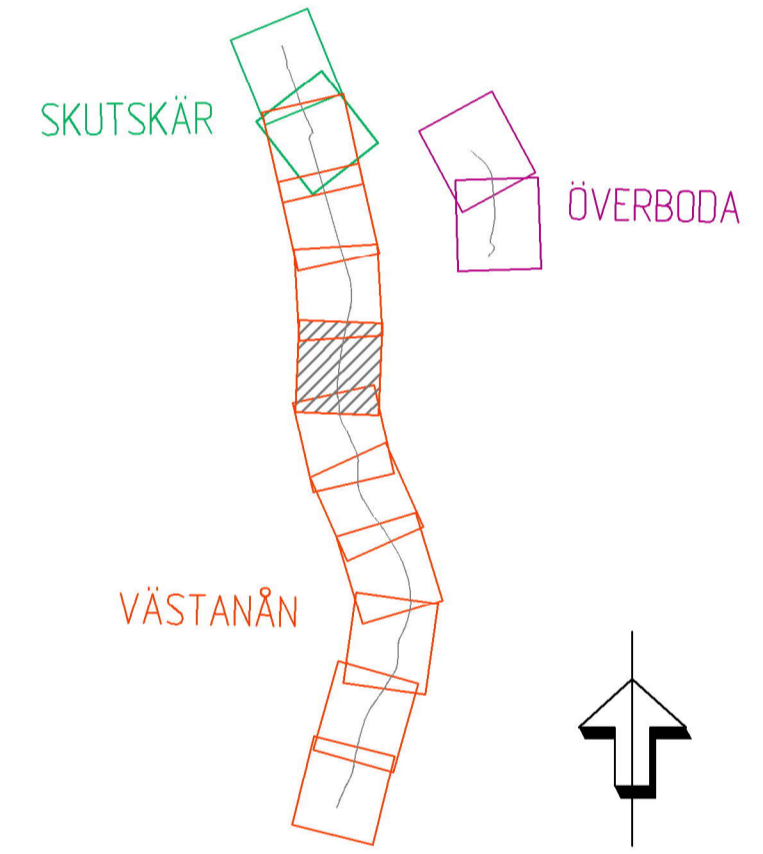

TYP AV PLAN		VÄGPLAN	
GRANSKNINGSSTATUS/SYFTE		FÖR GRANSKNING	
HANDLINGSTYP		GRANSKNINGSHANDLING	
DATUM	2019-11-01	LEVERANS / ÄNDRINGS-PM	
OBJEKT	GC-VÄG ÄLVKARLEBY-SKUTSKÅR		
DELOMRÅDE / BANDEL	VÄSTANÅN		
ANLÄGGNINGDEL	GÅNG- OCH CYKELVÄG		
OBJEKTNUMMER / KM	156329	KONSTRUKTIONSNUMMER	
BESTÄLLARE	TRAFIKVERKET	LEVERANTÖR	TYRÉNS
SKAPAD AV	E. IHRÉN	UPPRÄGGSNUMMER	275462
GODKÄND AV	L. HEDSTRÖM	ÄVDELNING	VÄG
RITNINGSTYP	ILLUSTRATION		
TEKNIKOMRÅDE / INNEHÅLL	T VÄGUTFORMNING OCH TRAFIK		
BESKRIVNING	GÅNG- OCH CYKELVÄG VÄSTANÅN DEL 1 SEKTION 3/000 - 3/500		
SKALA	1:1000	FORMAT	A1
RITNINGSNUMMER	1 01 T 05 07	FÖRVALTNINGSNUMMER	
		BLAD	NÄSTA BLAD
		BETT	

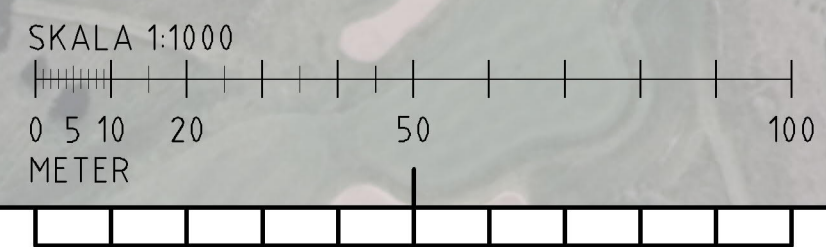


XREF: \\modell\11010503 - Modell\11010501 - Modell\11010502 - Modell\11010503 - Modell\11010504 - Modell\11010505 - Modell\11010506 - Modell\11010507 - Modell\11010508

Ritning översikt över projektområdet. Skapad av: Trafikverket. Sida 1 av 1.



KOORDINATSYSTEM
 SYSTEM I PLAN: SWEREF 99 16 00
 SYSTEM I HÖJD: RH2000

- TECKENFÖRKLARING
- NY ANLÄGGNING
 - SLÄNTUFALL
 - 0/200 VÄGENS LÅNGMÄTNING/SEKTIONERING
 - RÄCKE
 - TRAKTGRÄNS
 - DETALJPLANEGRÄNS
 - FASTIGHETSGRÄNS
 - 1:79 FASTIGHETSBETECKNING
 - BOSTADSHUS, KOMPLEMENTBYGGNAD
 - VATTENDRAG
 - FÖRNLÄMMNING INOM OMRÅDE
 - FÖRNLÄMMNING LÅNGS LINJE
 - NYTT VÄGOMRÅDE
 - BEFINTLIGT VÄGOMRÅDE
 - TILLFALLIG NYTTJANDERÄTT

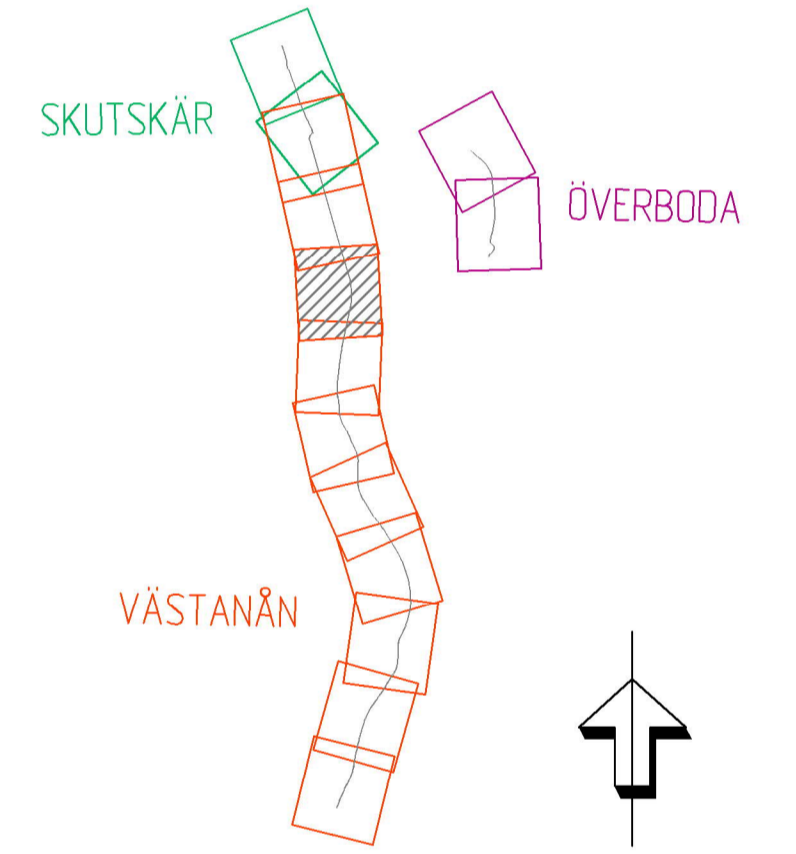

TYP AV PLAN		VÄGPLAN	
GRANSKNINGSSTATUS/SYFTE			
FÖR GRANSKNING			
HANDLINGSTYP			
GRANSKNINGSHANDLING			
DATUM		LEVERANS / ÄNDRINGS-PM	
2019-11-01			
OBJEKT			
GC-VÄG			
ÄLVKARLEBY-SKUTSKÄR			
DELOMRÅDE / BANDEL			
VÄSTANÅN			
ANLÄGGNINGSTYP			
GÅNG- OCH CYKELVÄG			
OBJEKTNUMMER / KM		KONSTRUKTIONNUMMER	
156329			
BESTÄLLARE		LEVERANTÖR	
TRAFIKVERKET		TYRÉNS	
SKAPAD AV		UPPRÄGGSNUMMER	
E. IHRÉN		275462	
GOCKÄND AV		AVDELNING	
L. HEDSTRÖM		VÄG	
RITNINGSTYP			
ILLUSTRATION			
TEKNIKOMRÅDE / INNEHÅLL			
T VÄGUTFORMNING OCH TRAFIK			
BESKRIVNING			
GÅNG- OCH CYKELVÄG			
VÄSTANÅN			
DEL 1			
SEKTION 3/500 - 4/000			
SKALA	FORMAT	FÖRVALTNINGSNUMMER	
1:1000	A1		
RITNINGSNUMMER	BLAD	NÄSTA BLAD	BETT
1 01 T 05 08			

