



TECKENFÖRKLARING

- NY GC-VÄG
- NATURA 2000-OMRÅDE

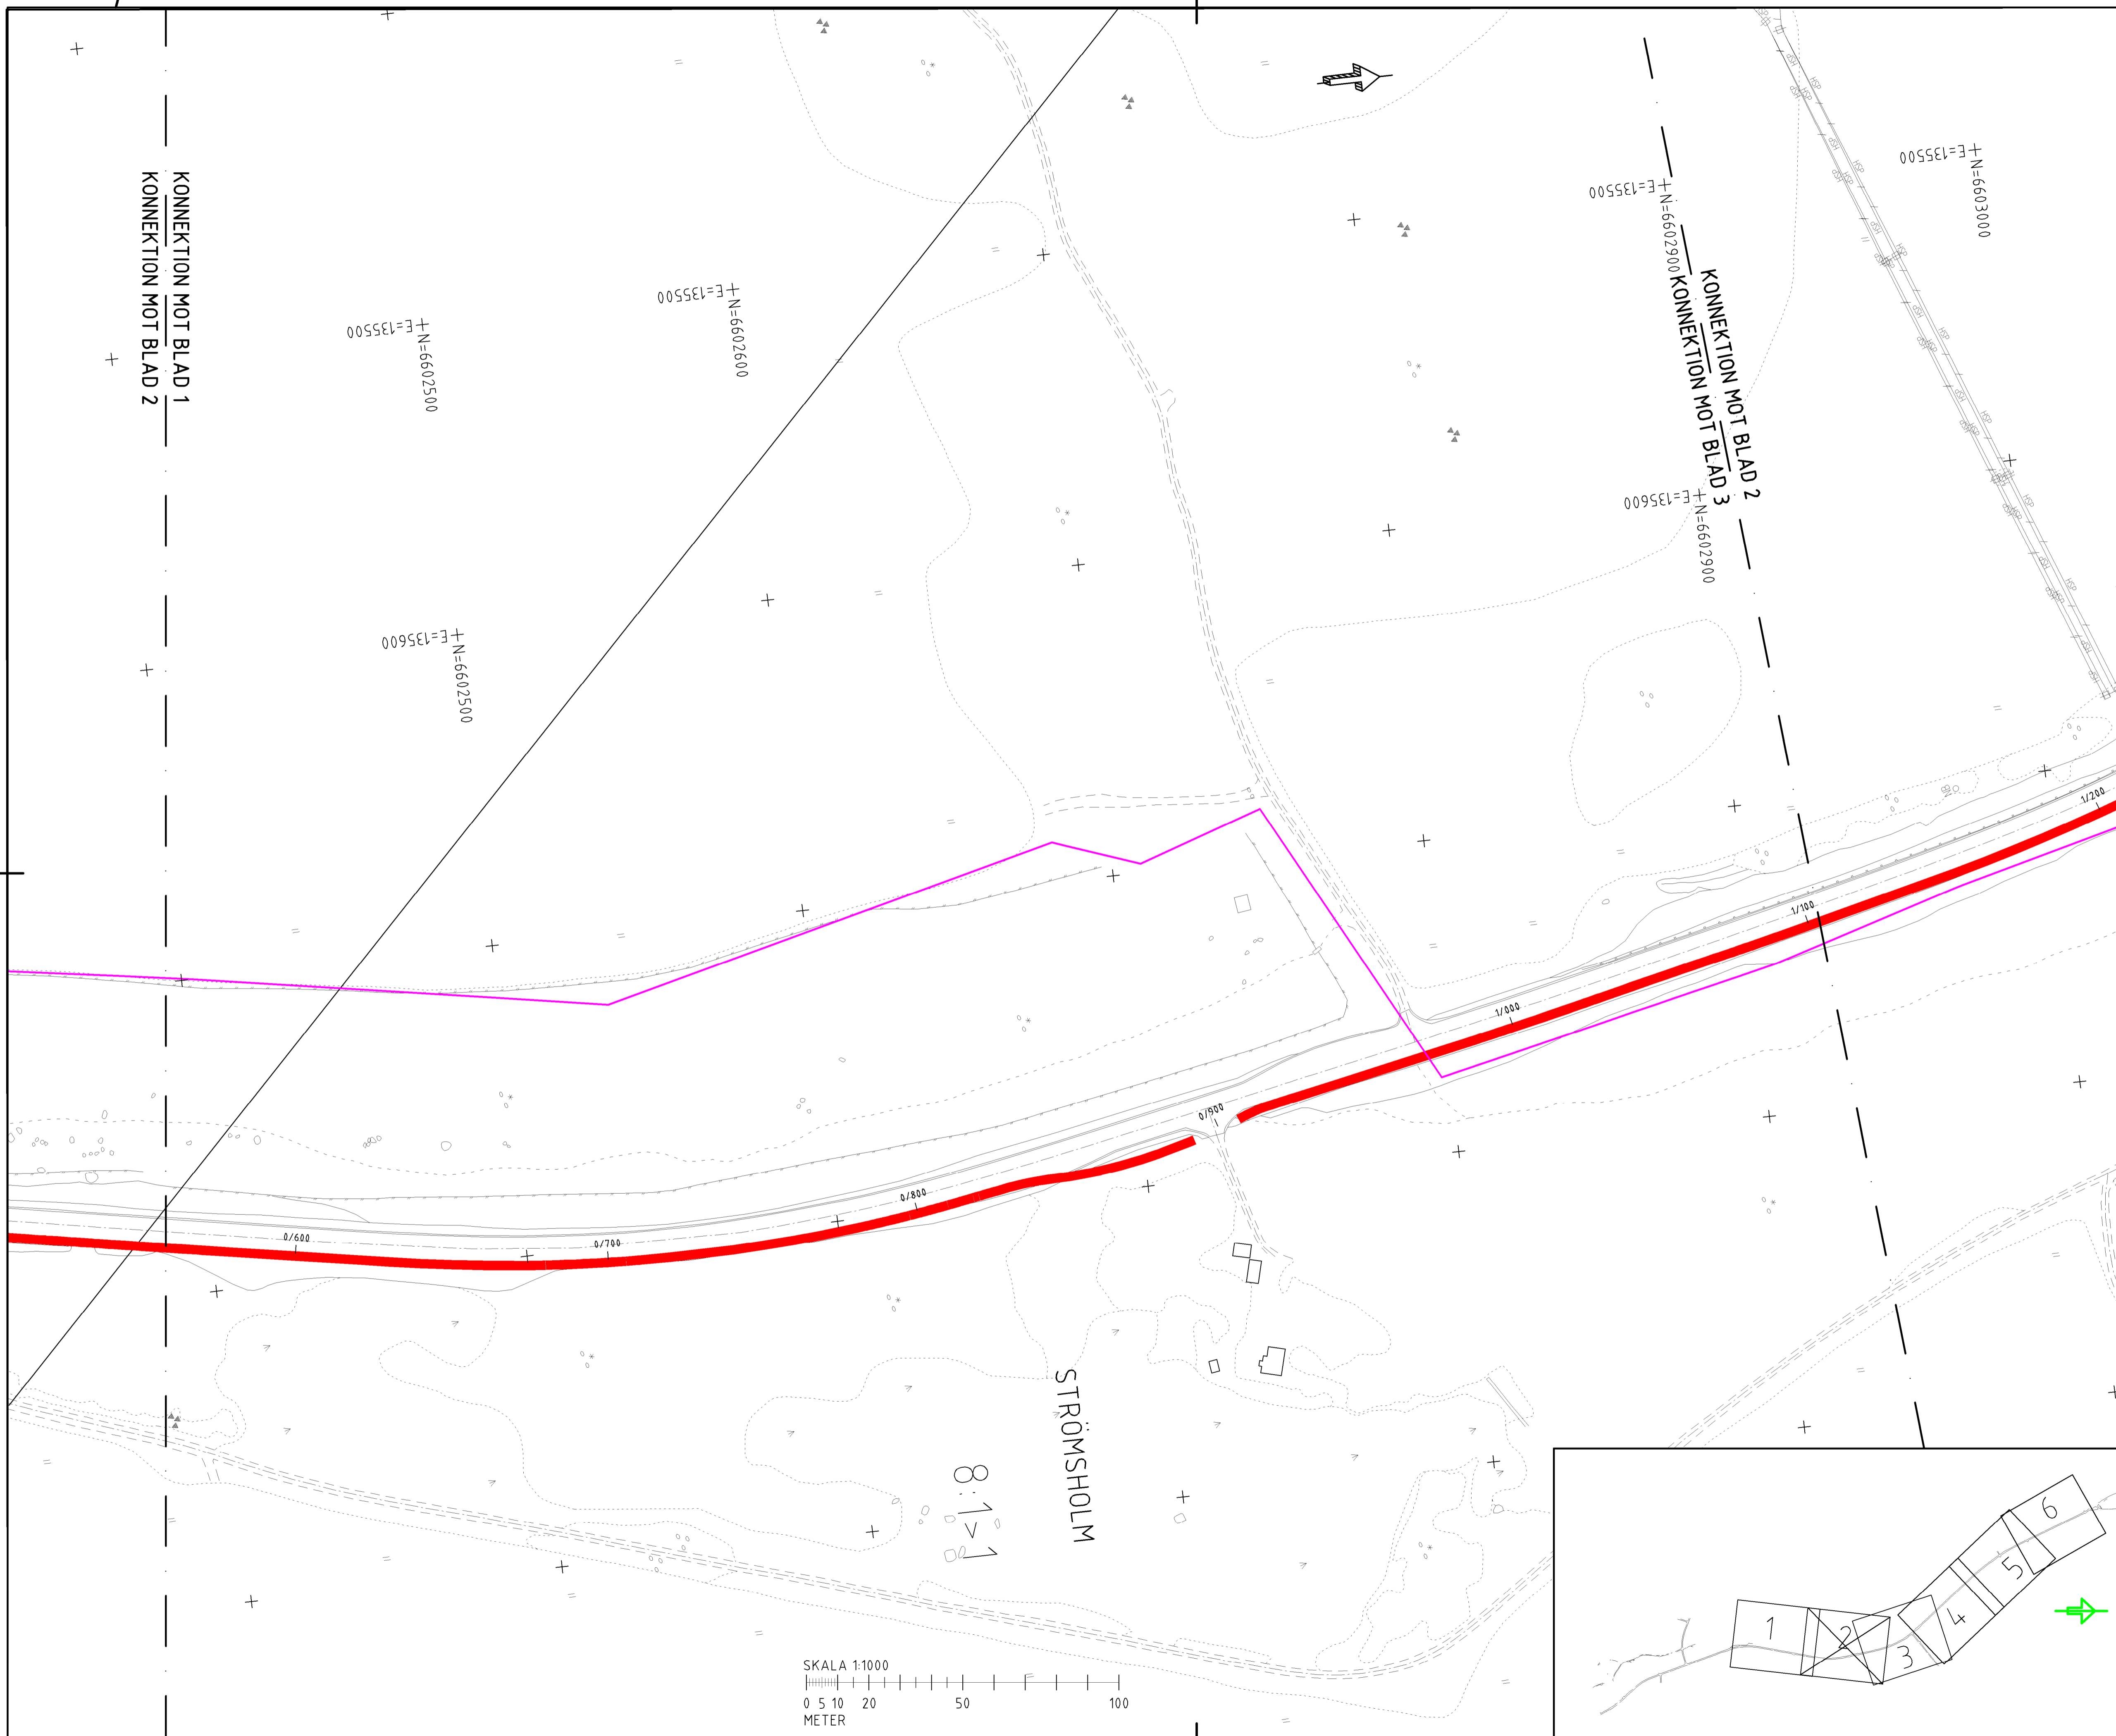

TYP AV PLAN		VÄGPLAN	
GRANSKNINGSSTATUS / SYFTE		FÖR GRANSKNING	
HANDLINGSTYP		GRANSKNINGSHANDLING	
DATUM 2017-11-30	LEVERANS / ÄNDRINGS.PM		
OBJEKT V252 GC-VÄG STRÖMSHOLM-KOLBÄCK			
DELOMRÅDE / BANDEL VÄG 252 STRÖMSHOLM-KOLBÄCK			
ANLÄGGNINGSDDEL GC-VÄG			
OBJEKTNUMMER / KM 107503	KONSTRUKTIONNUMMER		
BESTÄLLARE TRAFIKVERKET	LEVERANTÖR wsp		
SKAPAD AV V. ÖSTLUND	UPPDRAGSNUMMER 10252798		
GOCKÄND AV E. WESSÉN	AVDELNING 5425		
RITNINGSTYP PLAN			
TEKNIKOMRÅDE / INNEHÅLL Vägutformning och trafik			
BESKRIVNING KM 0/600 - 1/200			
SKALA 1:1000	FORMAT A1	FÖRVALTNINGSNUMMER	
RITNINGSSKILLNING 101T0202	BLAD 2	NÄSTA BLAD 3	BET

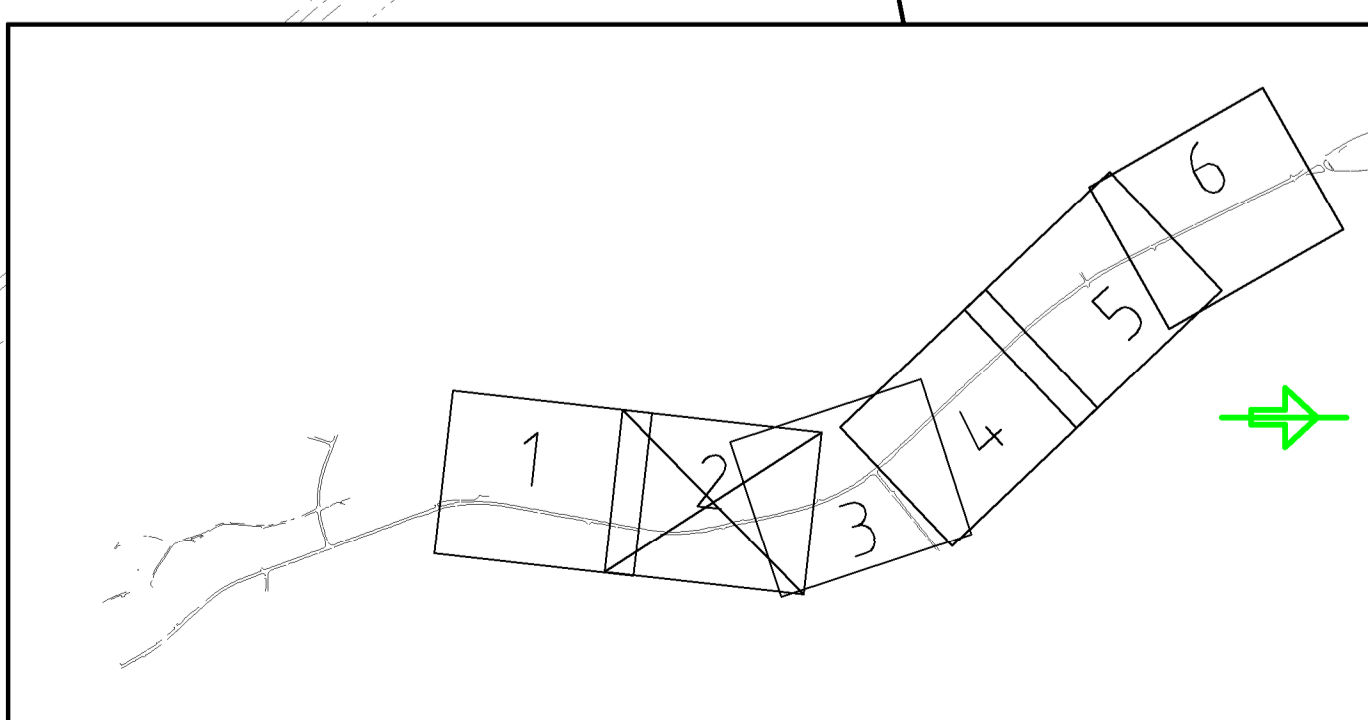

FE:\verksamhet\SE\Projekt\0425\10252798 - Strömsholm-Kolbäck GC-väg\101T0202\101T0202_101T0202_101T0202_101T0202.dwg PLOTTAD: 2017-11-30 13:38:33 AV: ANVÄNDARE: SE\015558