
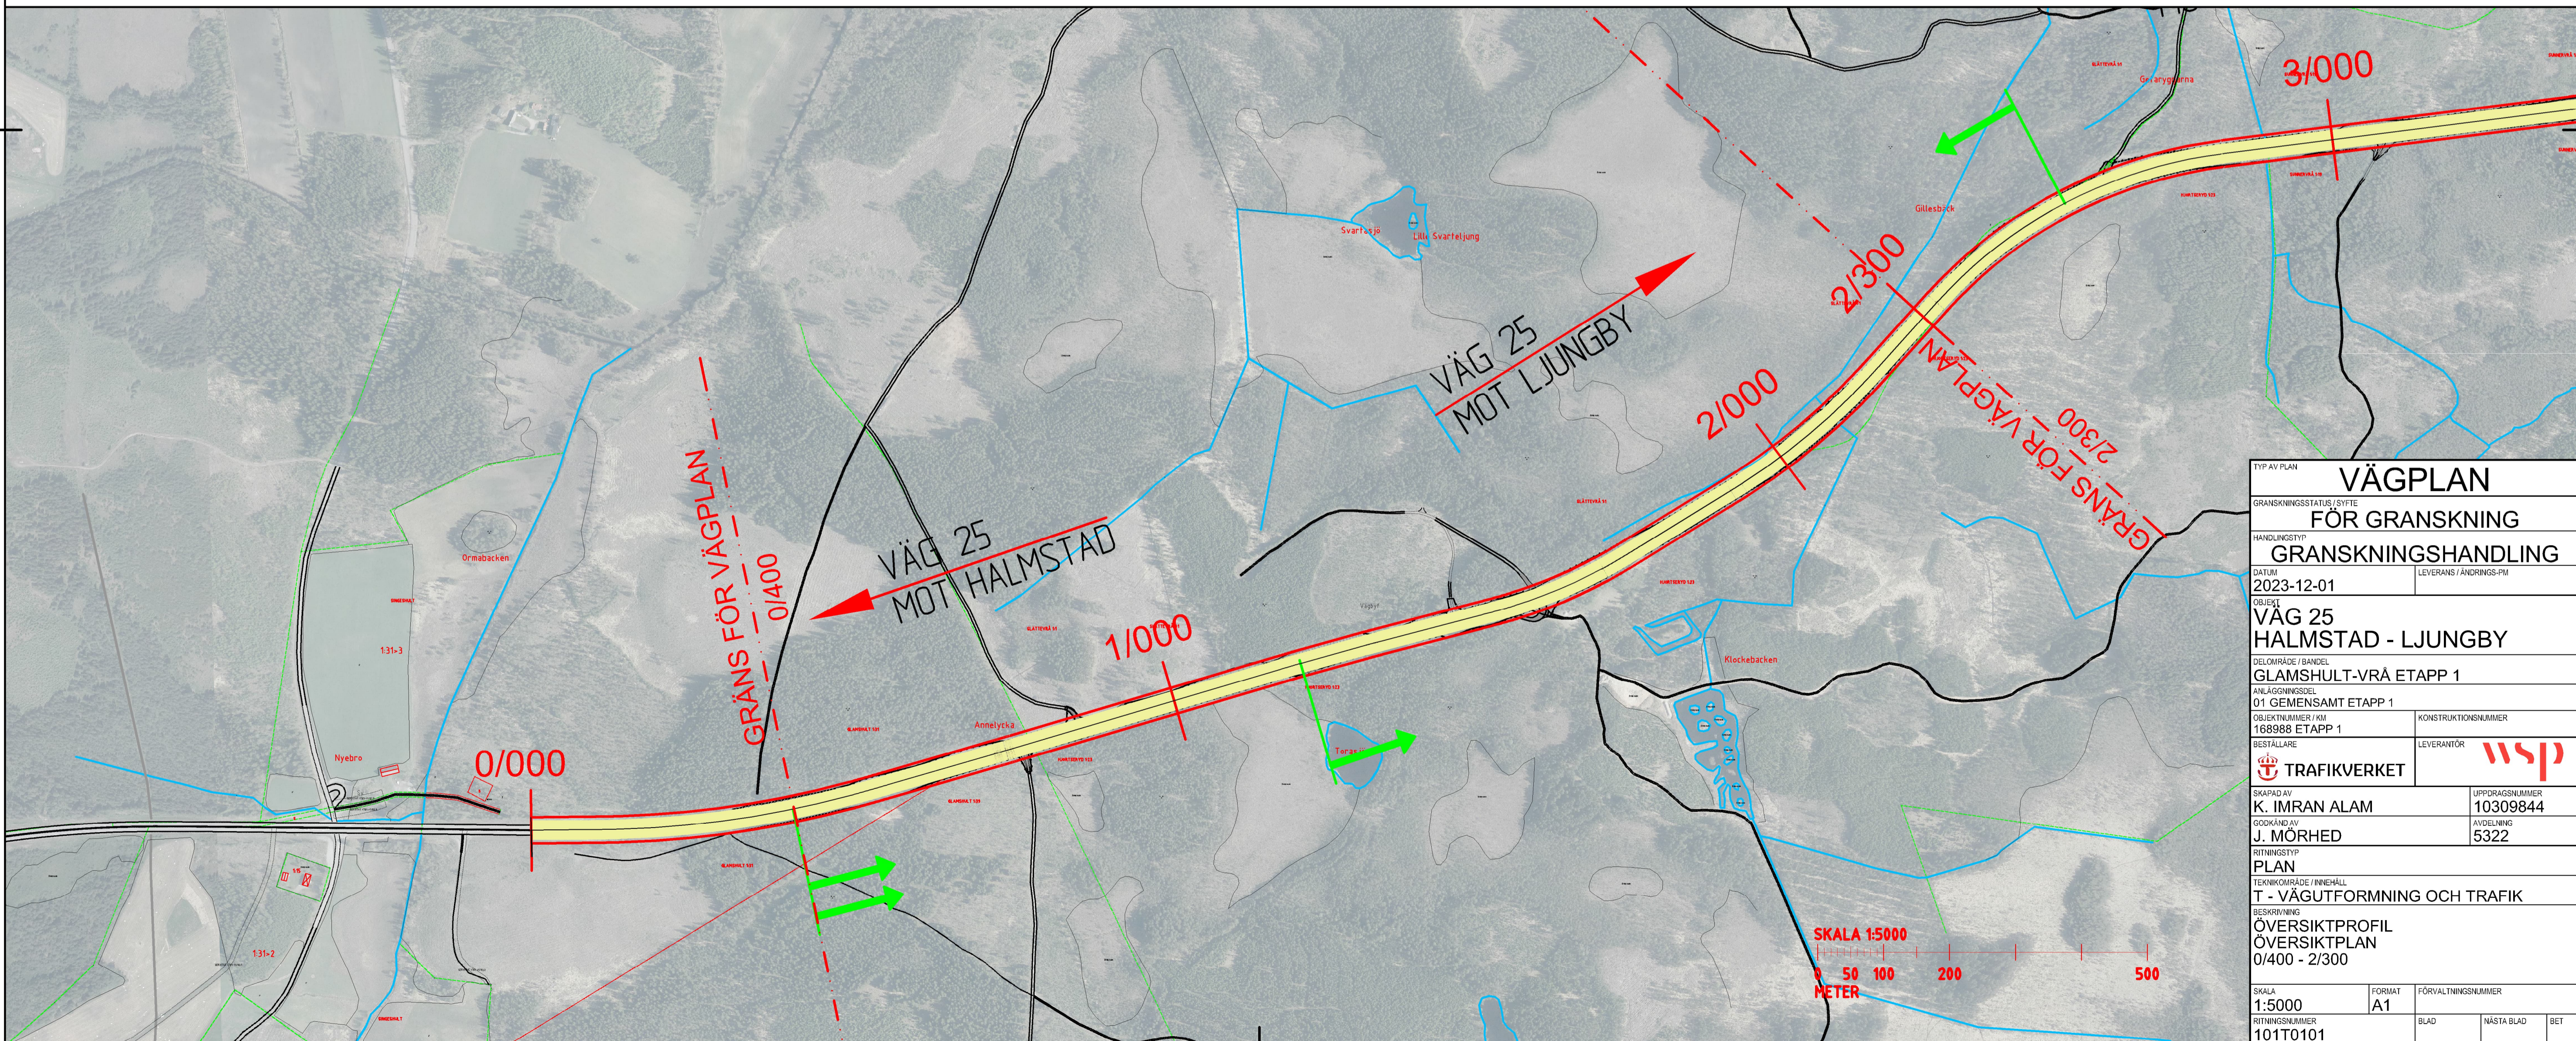


VÄG 25
MOT HALMSTAD

VÄG 25
MOT LJUNGBY

PROFIL: 10101
LÄNGDSKALA 1: 5000
HÖJDSKALA 1: 500

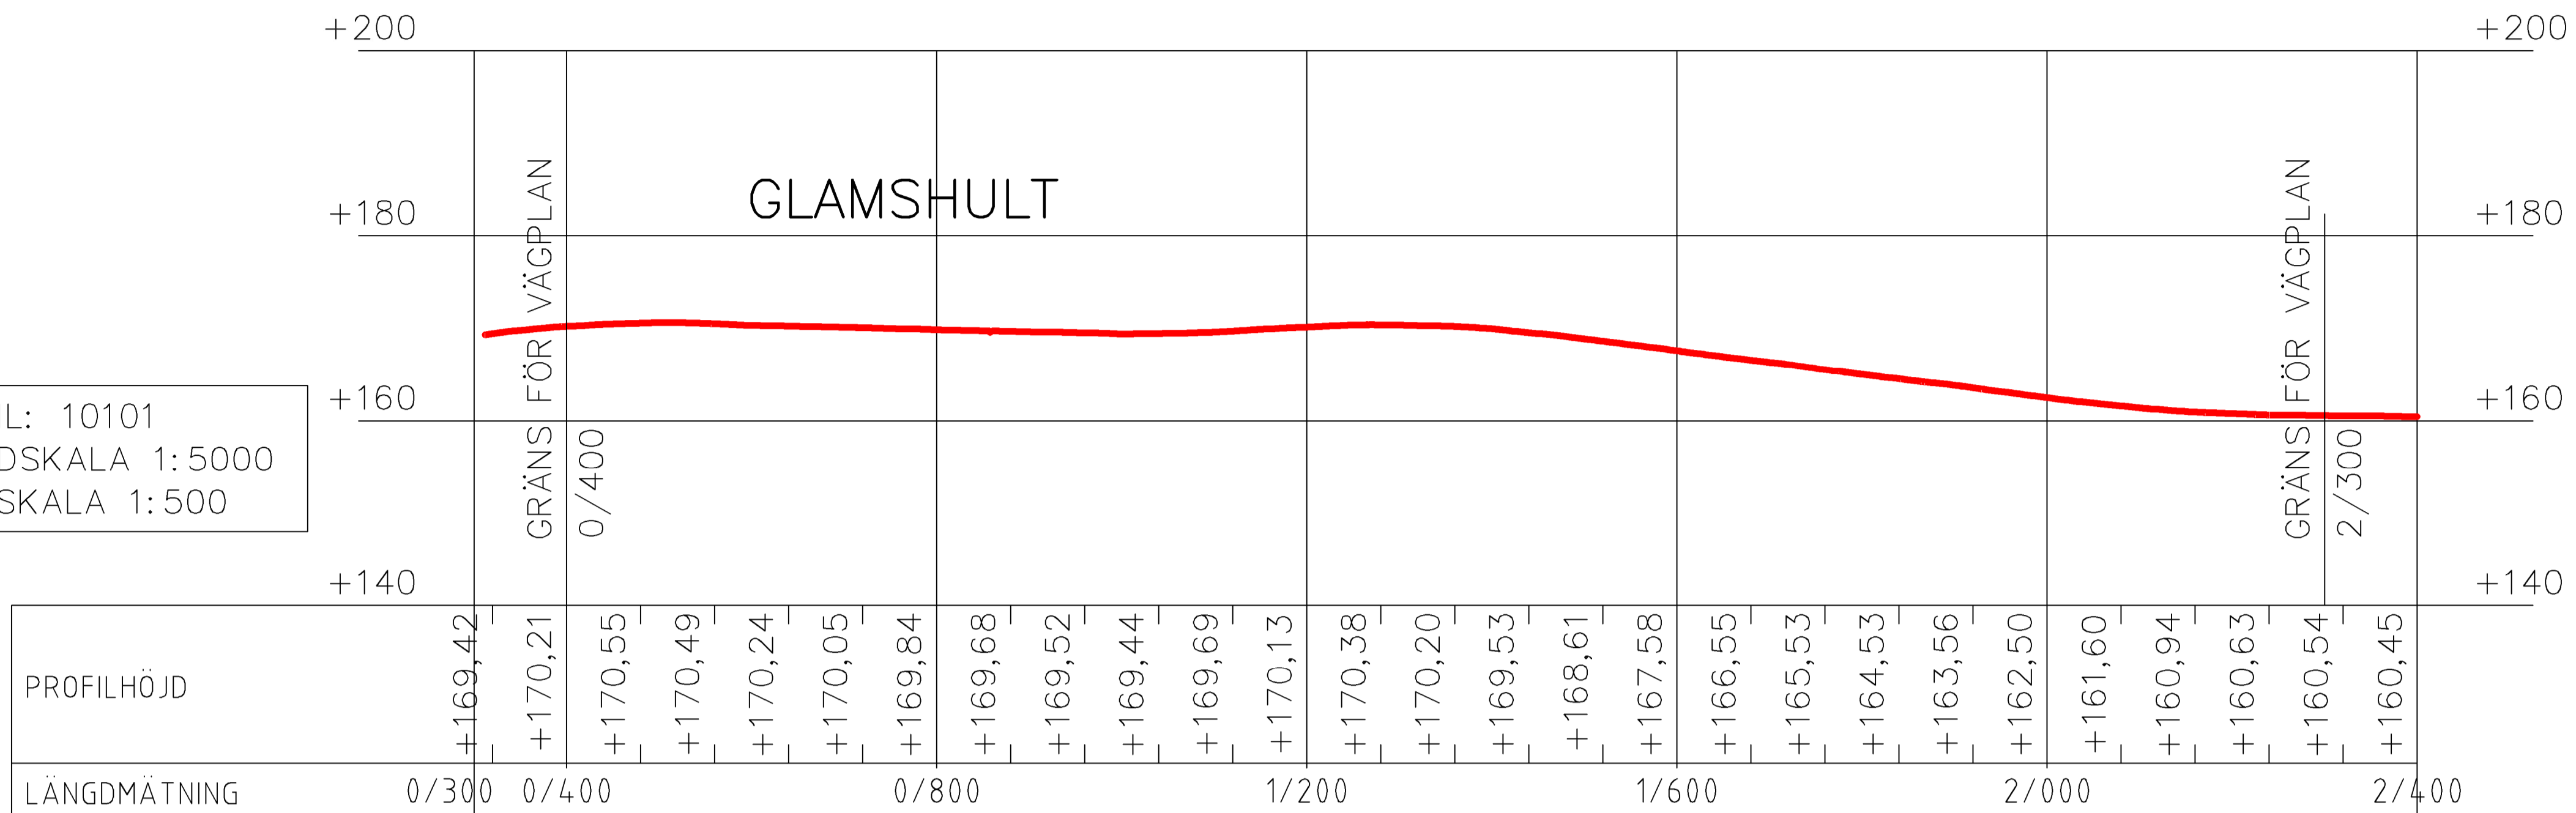

TYP AV PLAN		VÄGPLAN	
GRANSKNINGSSTATUS / SYFTE		FÖR GRANSKNING	
HANDLINGSTYP		GRANSKNINGSHANDLING	
DATUM	2023-12-01	LEVERANS / ÄNDRINGS-PM	
OBJEKT	VÄG 25 HALMSTAD - LJUNGBY		
DELOMRÅDE / BANDEL	GLAMSHULT-VRÅ ETAPP 1		
ANLÄGGSNINGSDEL	01 GEMENSAMT ETAPP 1		
OBJEKTNUMMER / KM	168988 ETAPP 1	KONSTRUKTIONNUMMER	
BESTÄLLARE	TRAFIKVERKET	LEVERANTÖR	wsp
SKAPAD AV	K. IMRAN ALAM	UPPDRAGSNUMMER	10309844
GODKÄND AV	J. MÖRHED	ÄNDRING	5322
RITNINGSTYP	PLAN		
TEKNIKOMRÅDE / INNEHÅLL	T - VÄGUTFORMNING OCH TRAFIK		
BESKRIVNING	ÖVERSIKTSPROFIL ÖVERSIKTPLAN 0/400 - 2/300		
SKALA	1:5000	FORMAT	A1
RITNINGSNUMMER	101T0101	BLAD	NÄSTA BLAD BET