



PROFIL 01
RV25 ETAPP 1
CENTRUMLINJE 10101
SEKTION 0/400 - 0/600

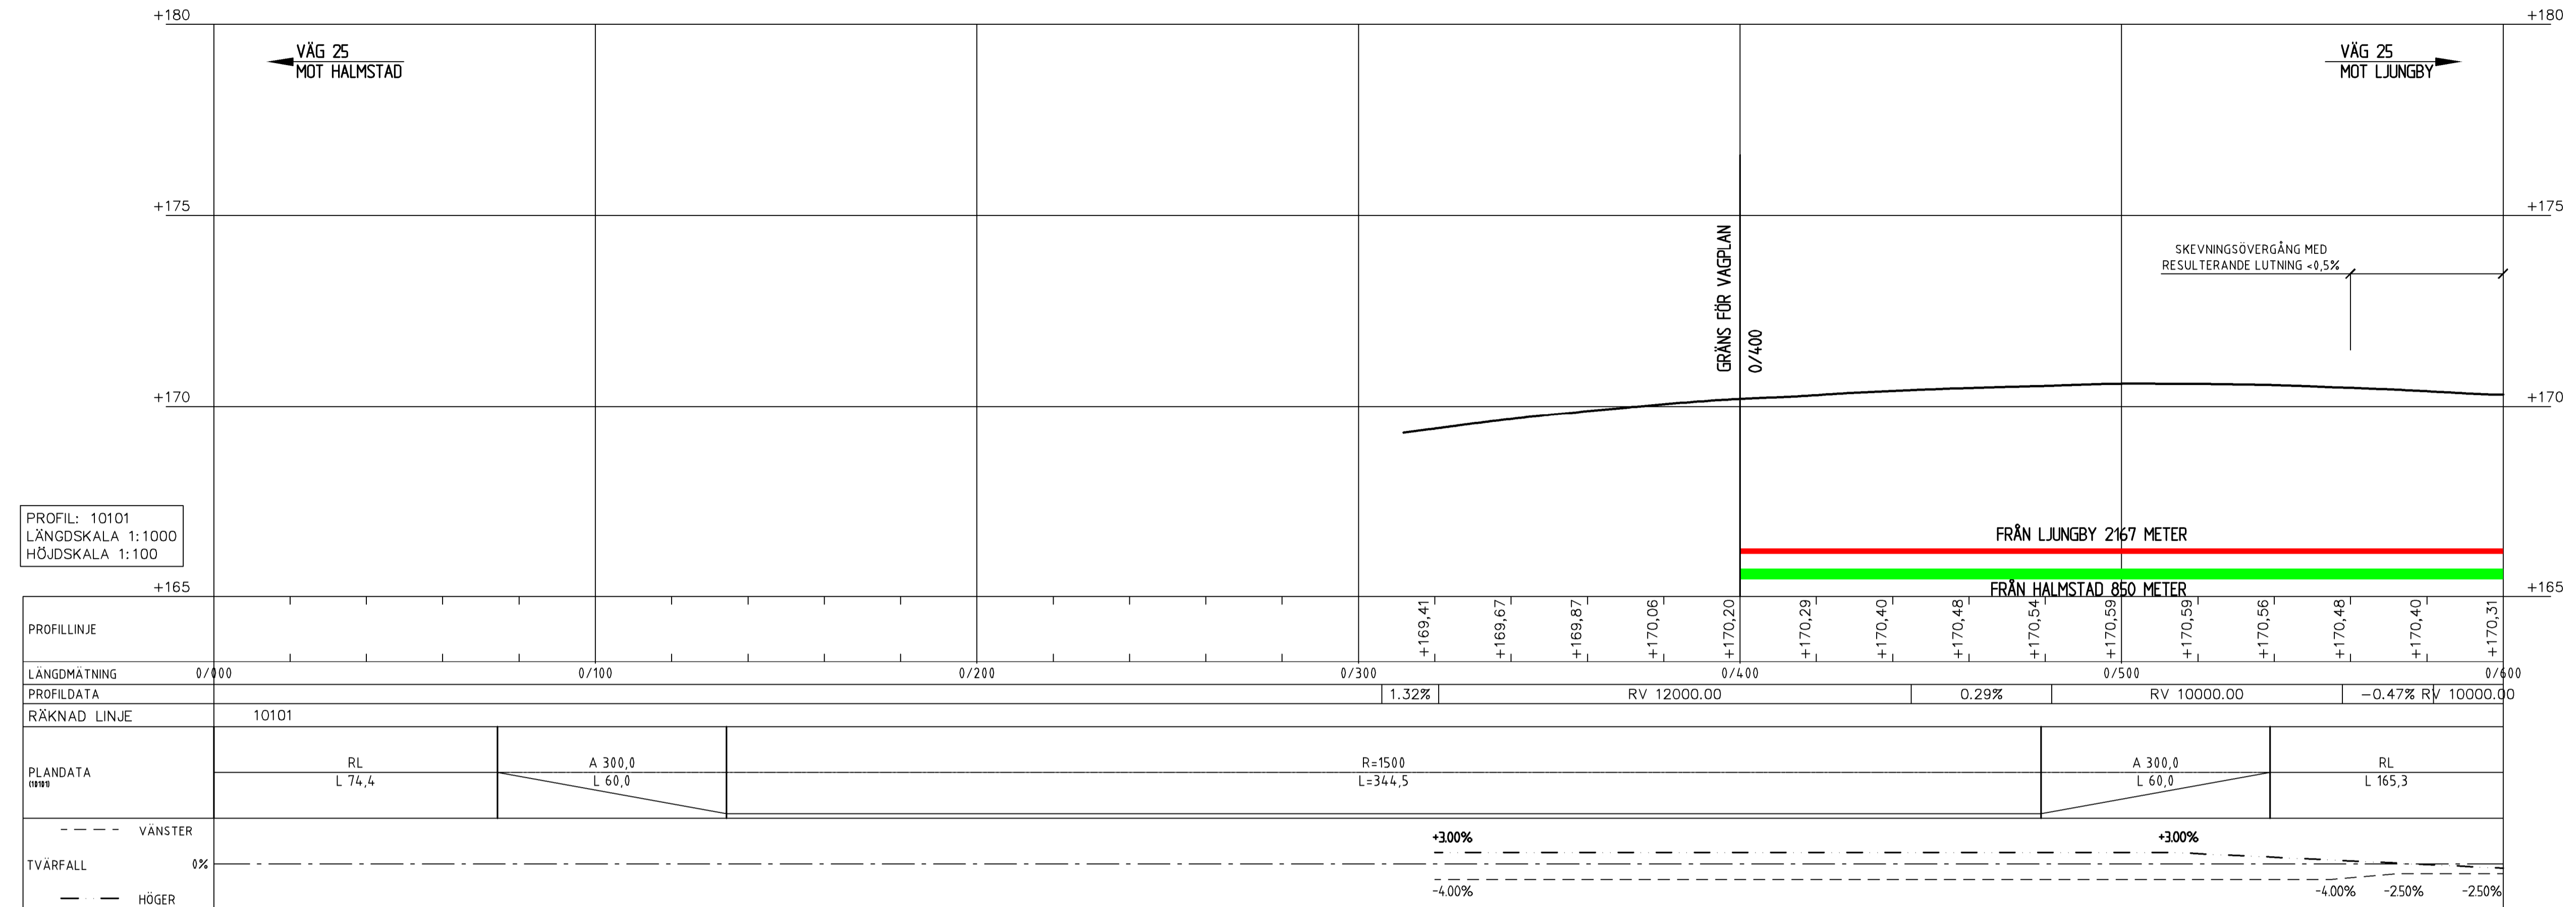

PROFIL: 10101
LÅNGDSKALA 1:1000
HÖJDSKALA 1:100

PROFILLINJE											+169,41	+169,67	+169,87	+170,06	+170,20	+170,29	+170,40	+170,48	+170,54	+170,59	+170,59	+170,56	+170,48	+170,40	+170,31																																			
LÅNGDMÄTNING	0/400										0/600	
PROFILDATA											1.32%										RV 12000.00										0.29%										RV 10000.00										-0.47% RV 10000.00									
RÄKNAD LINJE	10101	
PLANDATA	RL L 74,4						A 300,0 L 60,0						R=1500 L=344,5						A 300,0 L 60,0						RL L 165,3																																			
TVÄRFALL	0%	
VÄNSTER	- - - - -	
HÖGER	- - - - -	

PROFIL 02
RV25 ETAPP 1
CENTRUMLINJE 10101
SEKTION 0/600 - 1/200

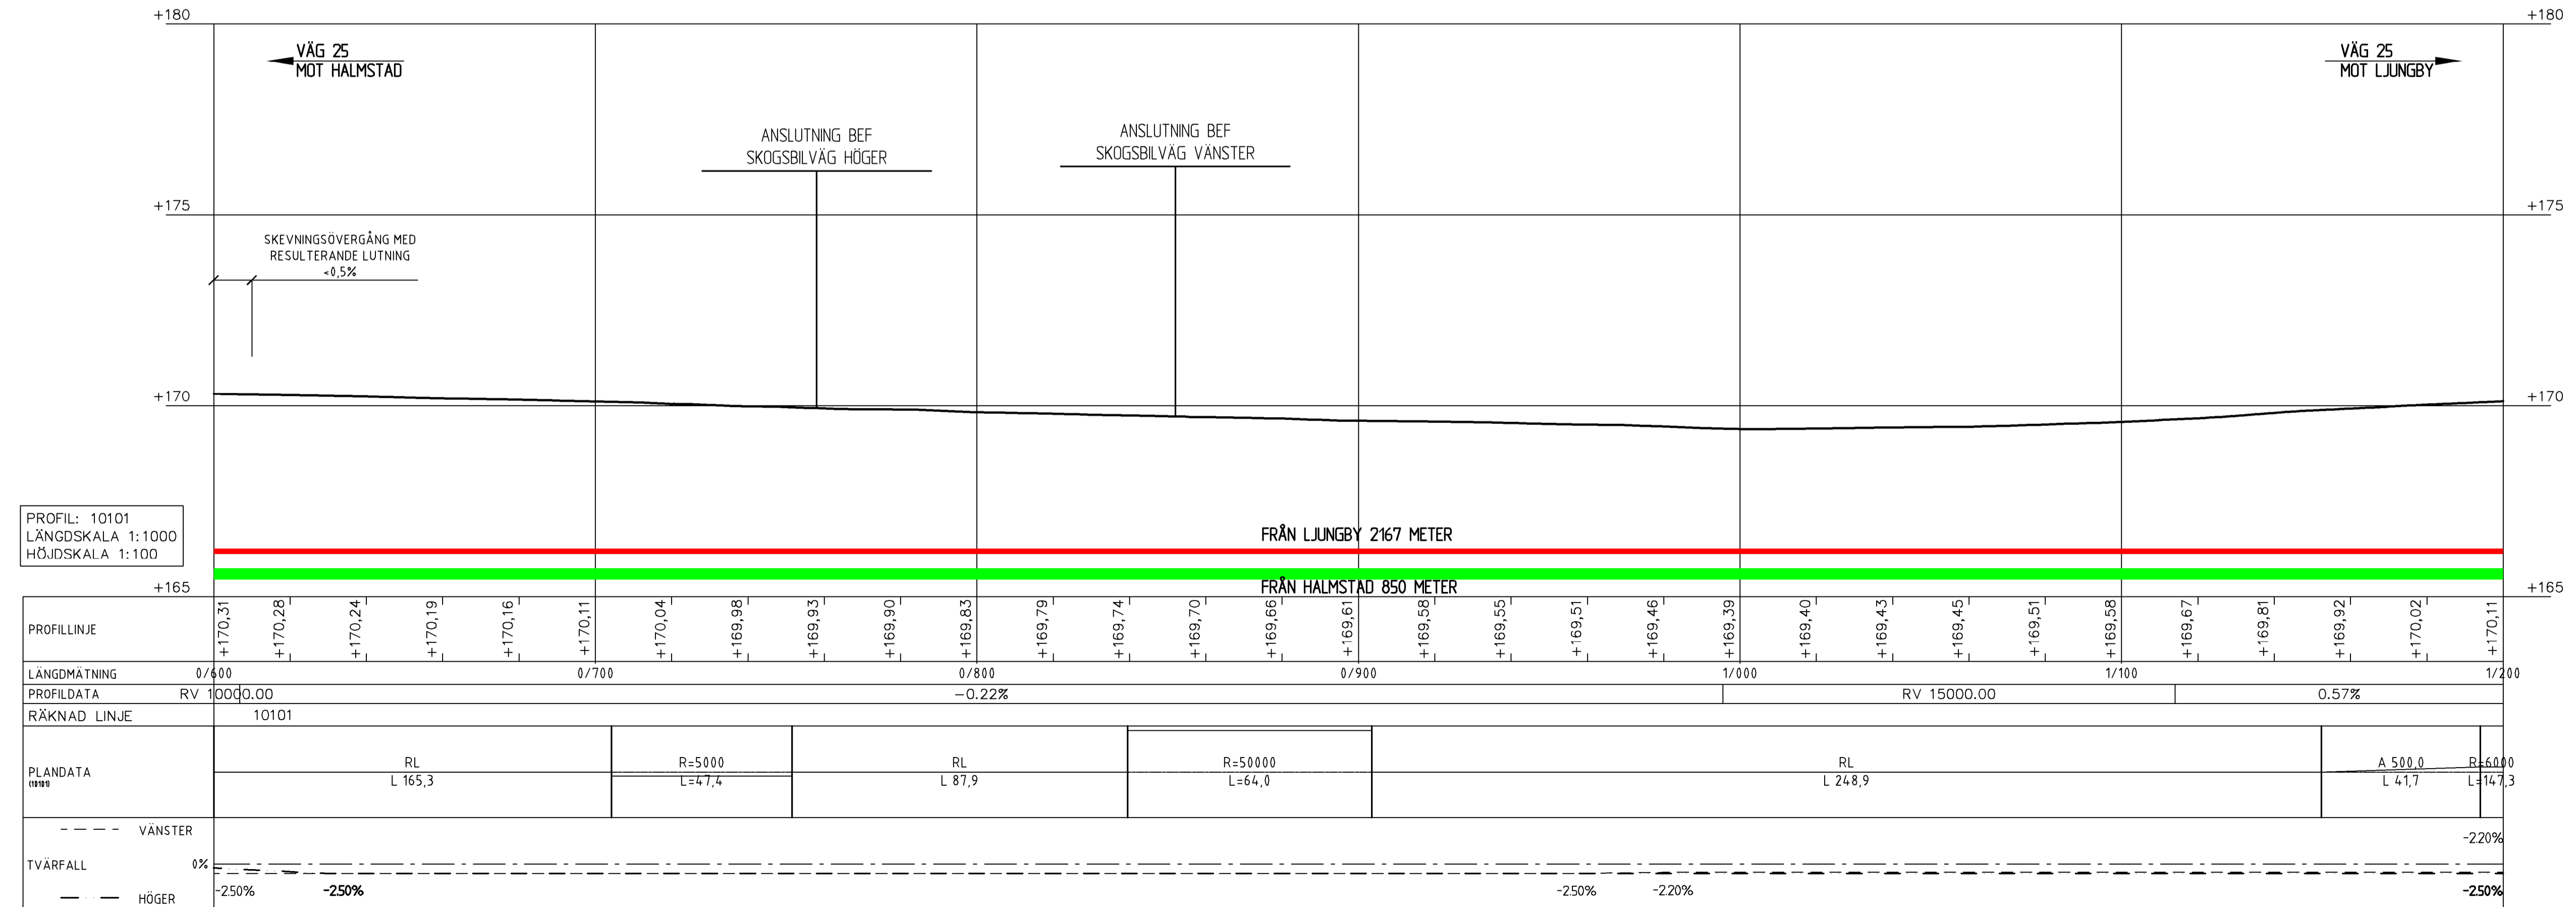

PROFIL: 10101
LÅNGDSKALA 1:1000
HÖJDSKALA 1:100

PROFILLINJE	+170,31	+170,28	+170,24	+170,19	+170,16	+170,11	+170,04	+169,98	+169,93	+169,90	+169,83	+169,79	+169,74	+169,70	+169,66	+169,61	+169,58	+169,55	+169,51	+169,46	+169,39	+169,40	+169,43	+169,45	+169,51	+169,58	+169,67	+169,81	+169,92	+170,02	+170,11																													
LÅNGDMÄTNING	0/600										0/800										0/900										1/000										1/100										1/200									
PROFILDATA	RV 10000.00										-0.22%										RV 15000.00										0.57%																													
RÄKNAD LINJE	10101	
PLANDATA	RL L 165,3						R=5000 L=47,4						RL L 87,9						R=50000 L=64,0						RL L 248,9						A 500,0 L 41,7						R=600 L=147,3																							
TVÄRFALL	0%	
VÄNSTER	- - - - -	
HÖGER	- - - - -	

TECKENFÖRKLARING

- ETT KÖRFÄLT
- TVÅ KÖRFÄLT

KOORDINATSYSTEM:
SWEREF 99 13 30
HÖJDSYSTEM:
RH 2000

TYP AV PLAN
VÄGPLAN
FÖR GRANSKNING
GRANSKNINGSHANDLING

DATUM: 2024-02-15
LEVERANS / ÄNDRINGS-PM

OBJEKT
VÄG 25
HALMSTAD - LJUNGBY

DELOMRÅDE / BANDEL
GLAMSHULT-VRÅ ETAPP 1

ANLÄGGNINGSDEL
01 GEMENSAMT ETAPP 1

OBJEKTNUMMER / KM: 10308944
KONSTRUKTIONNUMMER

BESTÄLLARE: TRAFIKVERKET
LEVERANTÖR: **wsp**

SKAPAD AV: K. IMRAN ALAM
UPPDRAGSNUMMER: 10308944

GODKÄND AV: J. MÖRHED
ÄNDRING: 5322

RITNINGSTYP: PROFIL
TEKNIKOMRÅDE / INNEHÅLL: T- VÄGUTFORMNING OCH TRAFIK

BESKRIVNING: PROFIL 0/400-0/600
PROFIL 0/600-1/200

SKALA: 1:1000
FORMAT: A1
FÖRVALTNINGSNUMMER: 101T0301
BLAD: NÄSTA BLAD
BET: