



- ### TECKENFÖRKLARING
- GRÄNS FÖR VÄGOMRÅDE
  - GRÄNS FÖR BEFINTLIGT VÄGOMRÅDE
  - VÄGBANKANTER MED LÄNGDMÄTNING OCH HÖJDSÄTTNING INKL. GÅNG- OCH CYKELVÄG
  - NYTT VÄGOMRÅDE MED INSKRÄNKT VÄGRÄTT
  - TILLFÄLLIG NYTTJÄNDERÄTT
  - NY DAGVATTENBRUNN
  - NY VÄGRUMMA
- ### ÖVRIGA BEFINTLIGA BETECKNINGAR PÅ RITNING
- VÄGANSLUTNING TILL BEFINTLIG ALLMÄN VÄG SOM STÄNGS GENOM SÄRSKILT BESLUT
  - BYGGNADER (BOSTAD, ÖVRIGA BYGGNADER)
  - FASTIGHETSBECKENING
  - TRAKTGRÄNS
  - FASTIGHETSGRÄNS
  - ÄGOSLAGSGRÄNS
  - DETALJPLANEGRÄNS
  - 25-F993-4001 LEDNINGSRÄTT
  - 25-NLA-72531 SERVITUT
  - SELET GA6 GEMENSAMHETSANLÄGGNING
  - BELÄGGNINGSKANT
  - HÄCKMITT
  - STAKET, PLANK
  - BELYSNINGSSTOLPE
  - EL- & TELESTOLPE
  - TRÄD
  - BUSKE
  - FLAGGSTÄNG
  - BEFINTLIG TRUMMA

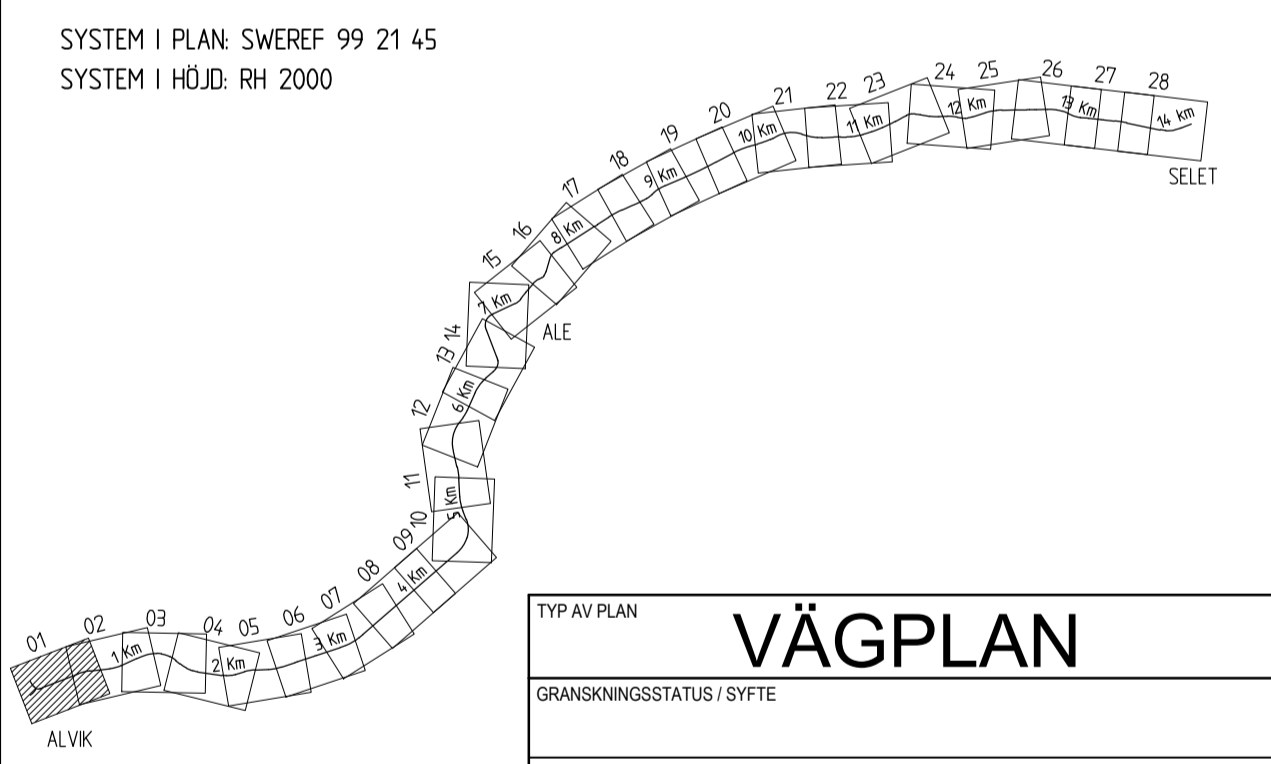

|                            |              |                          |        |
|----------------------------|--------------|--------------------------|--------|
| TYP AV PLAN                |              | <b>VÄGPLAN</b>           |        |
| GRANSKNINGSSTATUS / SYFTE  |              |                          |        |
| HANDLINGSTYP               |              |                          |        |
| <b>GRANSKNINGSHANDLING</b> |              |                          |        |
| DATUM                      | 2018-02-09   | LEVERANS / ÄNDRINGS-PM   |        |
| OBJEKT                     |              |                          |        |
| <b>ALVIK-SELET</b>         |              |                          |        |
| DELOMRÅDE / BANDEL         |              |                          |        |
| <b>VÄG 582</b>             |              |                          |        |
| ANLÄGGNINGSGOEL            |              |                          |        |
| DELEN ALVIK-SELET          |              |                          |        |
| OBJEKTNUMMER / KM          | 141932       | KONSTRUKTIONNUMMER       |        |
| BESTÄLLARE                 |              |                          |        |
| <b>TRAFIKVERKET</b>        |              | LEVERANTÖR               |        |
|                            |              | <b>ÅF INFRASTRUCTURE</b> |        |
| SKAPAD AV                  | L. JOHANSSON | UPPDRAGSNUMMER           | 742004 |
| GODKÄND AV                 | M. NYBERG    | ÄNDRINGSNUMMER           | 222470 |
| RITNINGSTYP                |              |                          |        |
| ILLUSTRATIONSKARTA         |              |                          |        |
| TEKNIKOMRÅDE / INNEHÅLL    |              |                          |        |
| VÄGUTFORMNING OCH TRAFIK   |              |                          |        |
| BESKRIVNING                |              |                          |        |
| KM 0/000 - 0/500           |              |                          |        |
| SKALA                      | 1:1000       | FORMAT                   | A1     |
| RITNINGNUMMER              | 1 03 T 05 01 | FÖRVALTNINGSNUMMER       |        |
| BLAD                       |              | NÄSTA BLAD               |        |
| BET                        |              |                          |        |

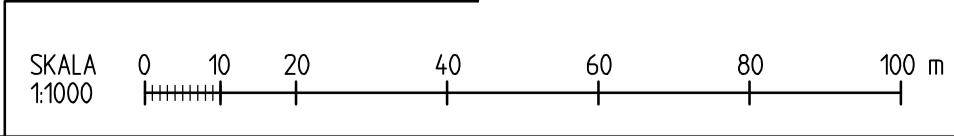

2018-02-09 09:59 13:29  
2018-02-09 10:01 13:31  
2018-02-09 10:03 13:33  
2018-02-09 10:05 13:35  
2018-02-09 10:07 13:37  
2018-02-09 10:09 13:39  
2018-02-09 10:11 13:41  
2018-02-09 10:13 13:43  
2018-02-09 10:15 13:45  
2018-02-09 10:17 13:47  
2018-02-09 10:19 13:49  
2018-02-09 10:21 13:51  
2018-02-09 10:23 13:53  
2018-02-09 10:25 13:55  
2018-02-09 10:27 13:57  
2018-02-09 10:29 13:59  
2018-02-09 10:31 14:01  
2018-02-09 10:33 14:03  
2018-02-09 10:35 14:05  
2018-02-09 10:37 14:07  
2018-02-09 10:39 14:09  
2018-02-09 10:41 14:11  
2018-02-09 10:43 14:13  
2018-02-09 10:45 14:15  
2018-02-09 10:47 14:17  
2018-02-09 10:49 14:19  
2018-02-09 10:51 14:21  
2018-02-09 10:53 14:23  
2018-02-09 10:55 14:25  
2018-02-09 10:57 14:27  
2018-02-09 10:59 14:29  
2018-02-09 11:01 14:31  
2018-02-09 11:03 14:33  
2018-02-09 11:05 14:35  
2018-02-09 11:07 14:37  
2018-02-09 11:09 14:39  
2018-02-09 11:11 14:41  
2018-02-09 11:13 14:43  
2018-02-09 11:15 14:45  
2018-02-09 11:17 14:47  
2018-02-09 11:19 14:49  
2018-02-09 11:21 14:51  
2018-02-09 11:23 14:53  
2018-02-09 11:25 14:55  
2018-02-09 11:27 14:57  
2018-02-09 11:29 14:59  
2018-02-09 11:31 15:01  
2018-02-09 11:33 15:03  
2018-02-09 11:35 15:05  
2018-02-09 11:37 15:07  
2018-02-09 11:39 15:09  
2018-02-09 11:41 15:11  
2018-02-09 11:43 15:13  
2018-02-09 11:45 15:15  
2018-02-09 11:47 15:17  
2018-02-09 11:49 15:19  
2018-02-09 11:51 15:21  
2018-02-09 11:53 15:23  
2018-02-09 11:55 15:25  
2018-02-09 11:57 15:27  
2018-02-09 11:59 15:29  
2018-02-09 12:01 15:31  
2018-02-09 12:03 15:33  
2018-02-09 12:05 15:35  
2018-02-09 12:07 15:37  
2018-02-09 12:09 15:39  
2018-02-09 12:11 15:41  
2018-02-09 12:13 15:43  
2018-02-09 12:15 15:45  
2018-02-09 12:17 15:47  
2018-02-09 12:19 15:49  
2018-02-09 12:21 15:51  
2018-02-09 12:23 15:53  
2018-02-09 12:25 15:55  
2018-02-09 12:27 15:57  
2018-02-09 12:29 15:59  
2018-02-09 12:31 16:01  
2018-02-09 12:33 16:03  
2018-02-09 12:35 16:05  
2018-02-09 12:37 16:07  
2018-02-09 12:39 16:09  
2018-02-09 12:41 16:11  
2018-02-09 12:43 16:13  
2018-02-09 12:45 16:15  
2018-02-09 12:47 16:17  
2018-02-09 12:49 16:19  
2018-02-09 12:51 16:21  
2018-02-09 12:53 16:23  
2018-02-09 12:55 16:25  
2018-02-09 12:57 16:27  
2018-02-09 12:59 16:29  
2018-02-09 13:01 16:31  
2018-02-09 13:03 16:33  
2018-02-09 13:05 16:35  
2018-02-09 13:07 16:37  
2018-02-09 13:09 16:39  
2018-02-09 13:11 16:41  
2018-02-09 13:13 16:43  
2018-02-09 13:15 16:45  
2018-02-09 13:17 16:47  
2018-02-09 13:19 16:49  
2018-02-09 13:21 16:51  
2018-02-09 13:23 16:53  
2018-02-09 13:25 16:55  
2018-02-09 13:27 16:57  
2018-02-09 13:29 16:59  
2018-02-09 13:31 17:01  
2018-02-09 13:33 17:03  
2018-02-09 13:35 17:05  
2018-02-09 13:37 17:07  
2018-02-09 13:39 17:09  
2018-02-09 13:41 17:11  
2018-02-09 13:43 17:13  
2018-02-09 13:45 17:15  
2018-02-09 13:47 17:17  
2018-02-09 13:49 17:19  
2018-02-09 13:51 17:21  
2018-02-09 13:53 17:23  
2018-02-09 13:55 17:25  
2018-02-09 13:57 17:27  
2018-02-09 13:59 17:29  
2018-02-09 14:01 17:31  
2018-02-09 14:03 17:33  
2018-02-09 14:05 17:35  
2018-02-09 14:07 17:37  
2018-02-09 14:09 17:39  
2018-02-09 14:11 17:41  
2018-02-09 14:13 17:43  
2018-02-09 14:15 17:45  
2018-02-09 14:17 17:47  
2018-02-09 14:19 17:49  
2018-02-09 14:21 17:51  
2018-02-09 14:23 17:53  
2018-02-09 14:25 17:55  
2018-02-09 14:27 17:57  
2018-02-09 14:29 17:59  
2018-02-09 14:31 18:01  
2018-02-09 14:33 18:03  
2018-02-09 14:35 18:05  
2018-02-09 14:37 18:07  
2018-02-09 14:39 18:09  
2018-02-09 14:41 18:11  
2018-02-09 14:43 18:13  
2018-02-09 14:45 18:15  
2018-02-09 14:47 18:17  
2018-02-09 14:49 18:19  
2018-02-09 14:51 18:21  
2018-02-09 14:53 18:23  
2018-02-09 14:55 18:25  
2018-02-09 14:57 18:27  
2018-02-09 14:59 18:29  
2018-02-09 15:01 18:31  
2018-02-09 15:03 18:33  
2018-02-09 15:05 18:35  
2018-02-09 15:07 18:37  
2018-02-09 15:09 18:39  
2018-02-09 15:11 18:41  
2018-02-09 15:13 18:43  
2018-02-09 15:15 18:45  
2018-02-09 15:17 18:47  
2018-02-09 15:19 18:49  
2018-02-09 15:21 18:51  
2018-02-09 15:23 18:53  
2018-02-09 15:25 18:55  
2018-02-09 15:27 18:57  
2018-02-09 15:29 18:59  
2018-02-09 15:31 19:01  
2018-02-09 15:33 19:03  
2018-02-09 15:35 19:05  
2018-02-09 15:37 19:07  
2018-02-09 15:39 19:09  
2018-02-09 15:41 19:11  
2018-02-09 15:43 19:13  
2018-02-09 15:45 19:15  
2018-02-09 15:47 19:17  
2018-02-09 15:49 19:19  
2018-02-09 15:51 19:21  
2018-02-09 15:53 19:23  
2018-02-09 15:55 19:25  
2018-02-09 15:57 19:27  
2018-02-09 15:59 19:29  
2018-02-09 16:01 19:31  
2018-02-09 16:03 19:33  
2018-02-09 16:05 19:35  
2018-02-09 16:07 19:37  
2018-02-09 16:09 19:39  
2018-02-09 16:11 19:41  
2018-02-09 16:13 19:43  
2018-02-09 16:15 19:45  
2018-02-09 16:17 19:47  
2018-02-09 16:19 19:49  
2018-02-09 16:21 19:51  
2018-02-09 16:23 19:53  
2018-02-09 16:25 19:55  
2018-02-09 16:27 19:57  
2018-02-09 16:29 19:59  
2018-02-09 16:31 20:01  
2018-02-09 16:33 20:03  
2018-02-09 16:35 20:05  
2018-02-09 16:37 20:07  
2018-02-09 16:39 20:09  
2018-02-09 16:41 20:11  
2018-02-09 16:43 20:13  
2018-02-09 16:45 20:15  
2018-02-09 16:47 20:17  
2018-02-09 16:49 20:19  
2018-02-09 16:51 20:21  
2018-02-09 16:53 20:23  
2018-02-09 16:55 20:25  
2018-02-09 16:57 20:27  
2018-02-09 16:59 20:29  
2018-02-09 17:01 20:31  
2018-02-09 17:03 20:33  
2018-02-09 17:05 20:35  
2018-02-09 17:07 20:37  
2018-02-09 17:09 20:39  
2018-02-09 17:11 20:41  
2018-02-09 17:13 20:43  
2018-02-09 17:15 20:45  
2018-02-09 17:17 20:47  
2018-02-09 17:19 20:49  
2018-02-09 17:21 20:51  
2018-02-09 17:23 20:53  
2018-02-09 17:25 20:55  
2018-02-09 17:27 20:57  
2018-02-09 17:29 20:59  
2018-02-09 17:31 21:01  
2018-02-09 17:33 21:03  
2018-02-09 17:35 21:05  
2018-02-09 17:37 21:07  
2018-02-09 17:39 21:09  
2018-02-09 17:41 21:11  
2018-02-09 17:43 21:13  
2018-02-09 17:45 21:15  
2018-02-09 17:47 21:17  
2018-02-09 17:49 21:19  
2018-02-09 17:51 21:21  
2018-02-09 17:53 21:23  
2018-02-09 17:55 21:25  
2018-02-09 17:57 21:27  
2018-02-09 17:59 21:29  
2018-02-09 18:01 21:31  
2018-02-09 18:03 21:33  
2018-02-09 18:05 21:35  
2018-02-09 18:07 21:37  
2018-02-09 18:09 21:39  
2018-02-09 18:11 21:41  
2018-02-09 18:13 21:43  
2018-02-09 18:15 21:45  
2018-02-09 18:17 21:47  
2018-02-09 18:19 21:49  
2018-02-09 18:21 21:51  
2018-02-09 18:23 21:53  
2018-02-09 18:25 21:55  
2018-02-09 18:27 21:57  
2018-02-09 18:29 21:59  
2018-02-09 18:31 22:01  
2018-02-09 18:33 22:03  
2018-02-09 18:35 22:05  
2018-02-09 18:37 22:07  
2018-02-09 18:39 22:09  
2018-02-09 18:41 22:11  
2018-02-09 18:43 22:13  
2019-01


























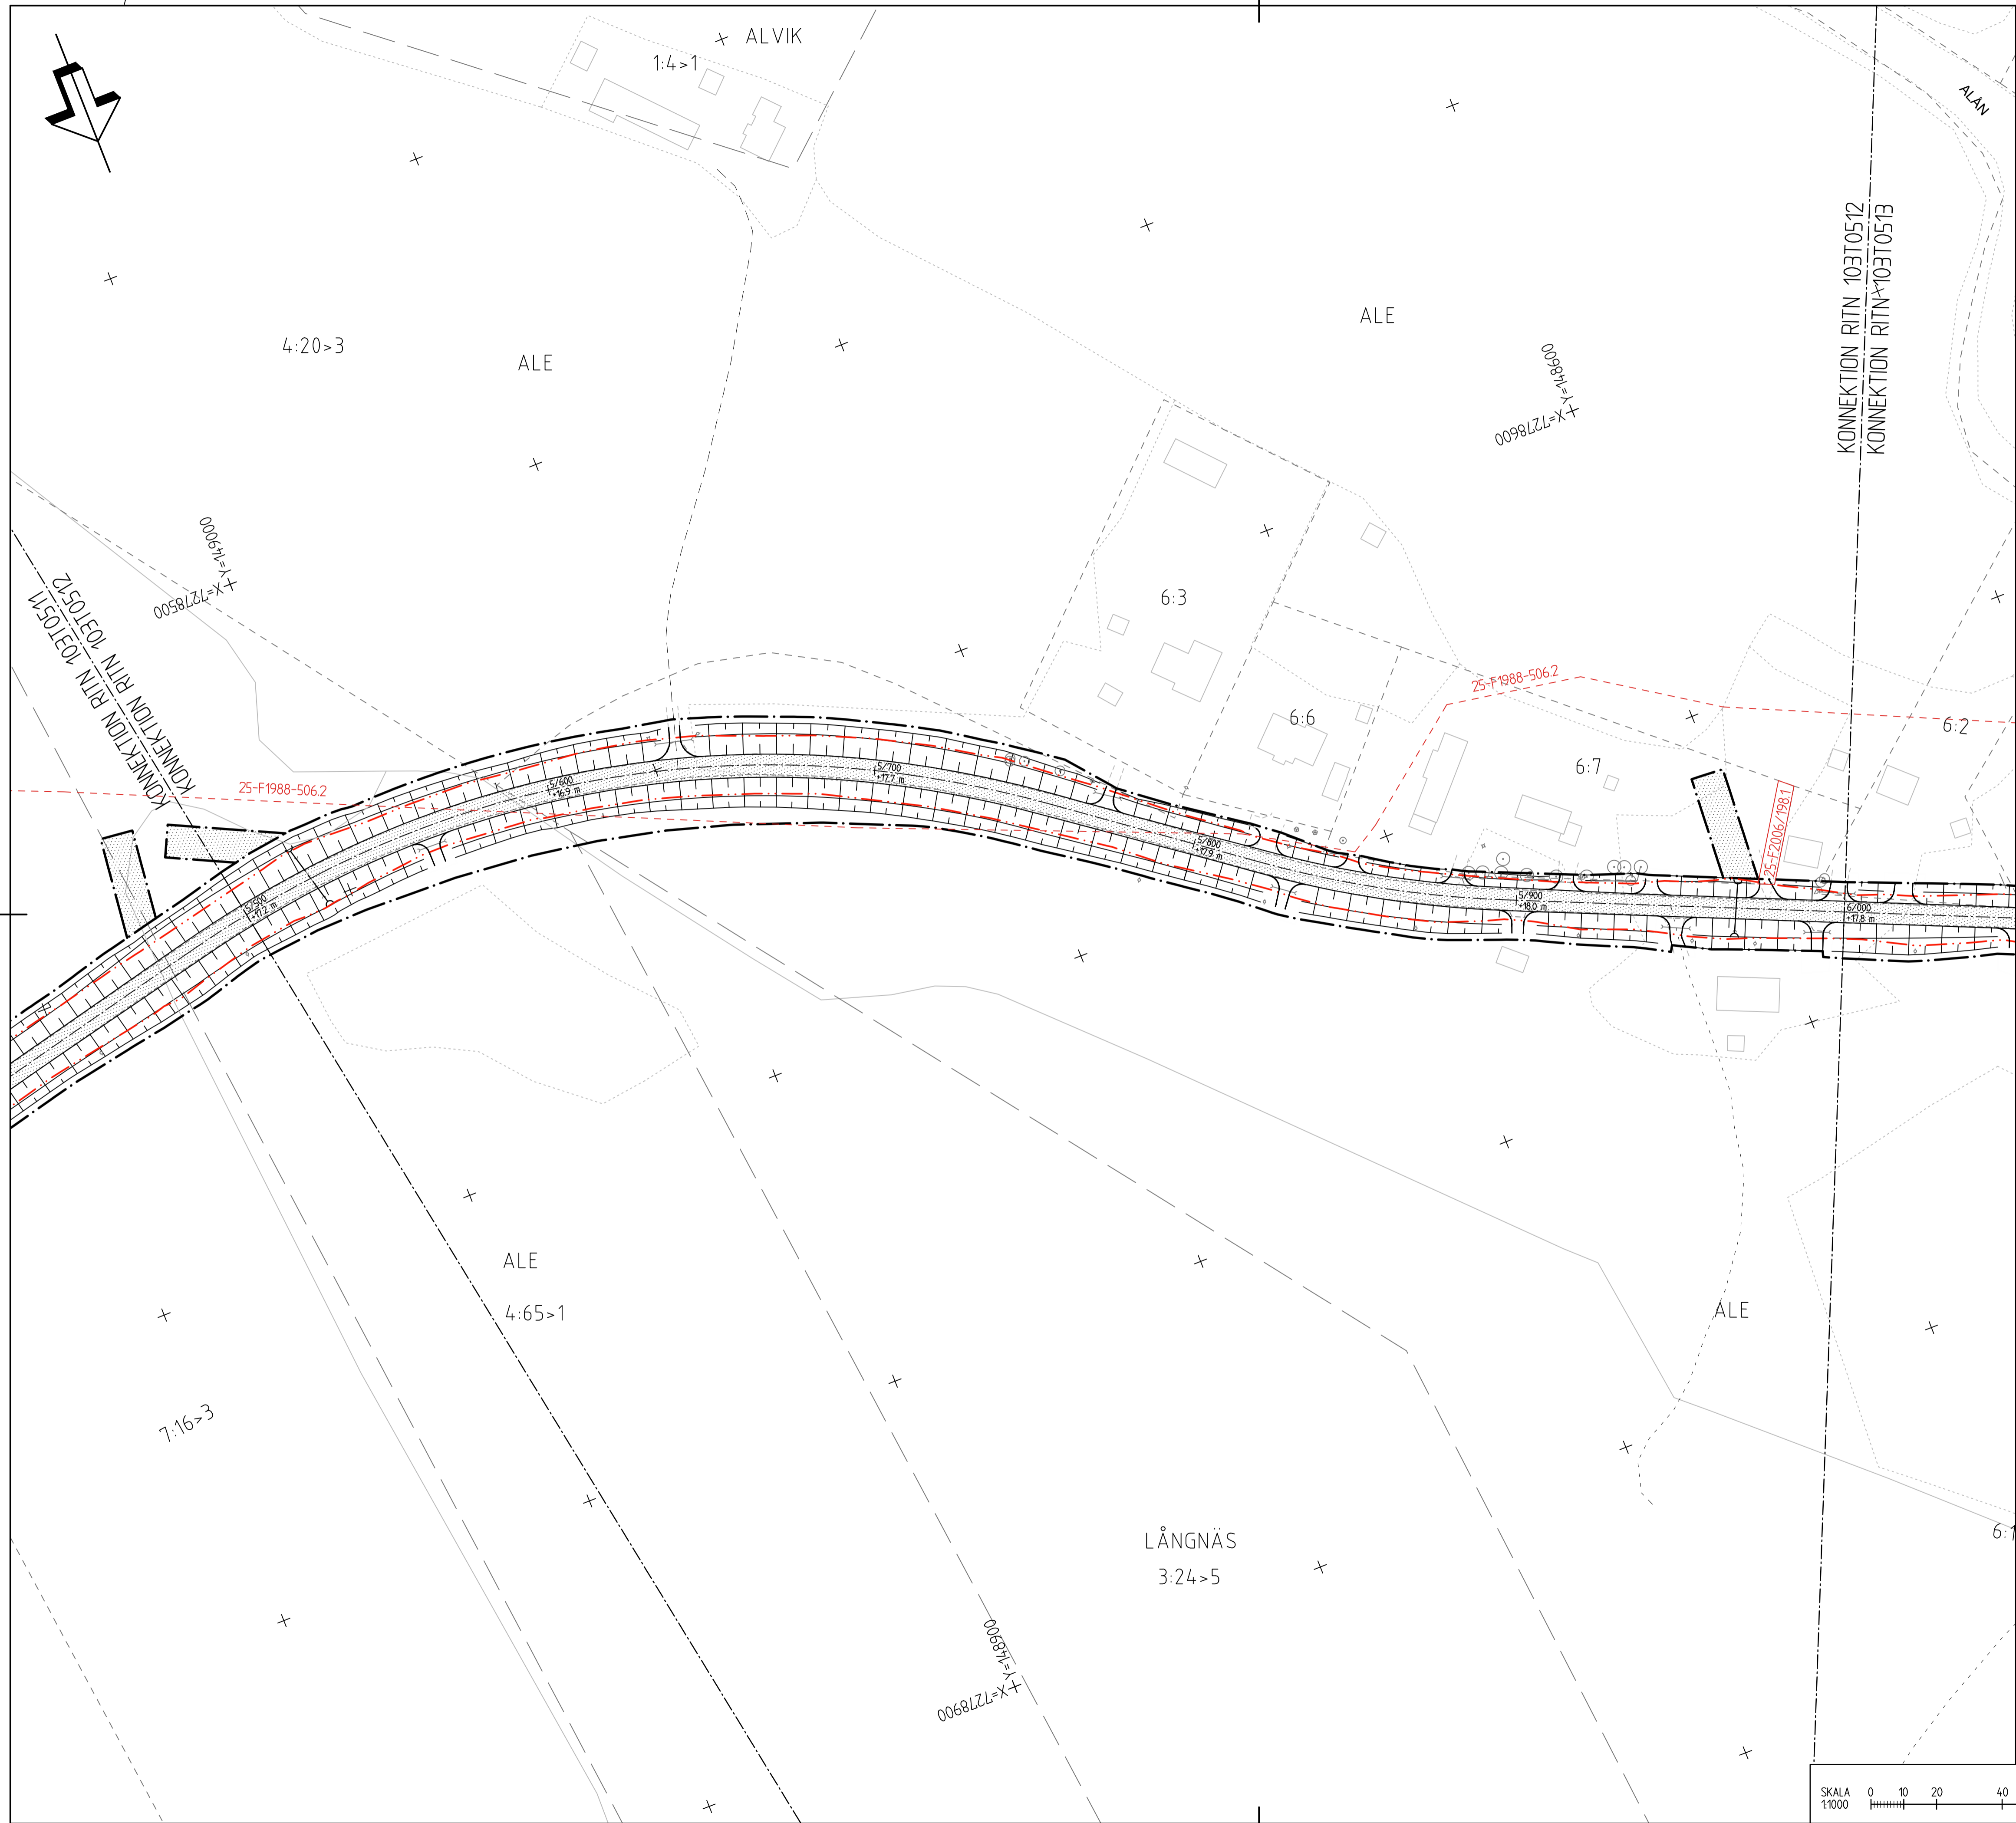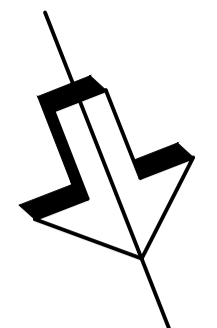

- ### TECKENFÖRKLARING
- GRÄNS FÖR VÄGOMRÅDE
  - GRÄNS FÖR BEFINTLIGT VÄGOMRÅDE
  - VÄGBANKANTER MED LÄNGDMÄTNING OCH HÖJDSÄTTNING INKL. GÅNG- OCH CYKELVÄG
  - NYTT VÄGOMRÅDE MED INSKRÄNKT VÄGRÄTT
  - TILLFÄLLIG NYTTJÄNDERÄTT
  - NY DAGVATTENBRUNN
  - NY VÄGRUMMA
- ### ÖVRIGA BEFINTLIGA BETECKNINGAR PÅ RITNING
- VÄGANSLUTNING TILL BEFINTLIG ALLMÄN VÄG SOM STÄNGS GENOM SÄRSKILT BESLUT
  - BYGGNADER (BOSTAD, ÖVRIGA BYGGNADER)
  - FASTIGHETSBETECKNING
  - TRAKTGRÄNS
  - FASTIGHETSGRÄNS
  - ÄGOSLAGSGRÄNS
  - DETALJPLANEGRÄNS
  - 25-F1988-400.1 LEDNINGSRÄTT
  - 25-NA-7253.1 SERVITUT
  - SELET GA6 GEMENSAMHETSANLÄGGNING
  - BELÄGGNINGSKANT
  - HÄCKMITT
  - STAKET, PLANK
  - BELYSNINGSSTOLPE
  - EL- & TELESTOLPE
  - TRÄD
  - BUSKE
  - FLAGGSTÄNG
  - BEFINTLIG TRUMMA

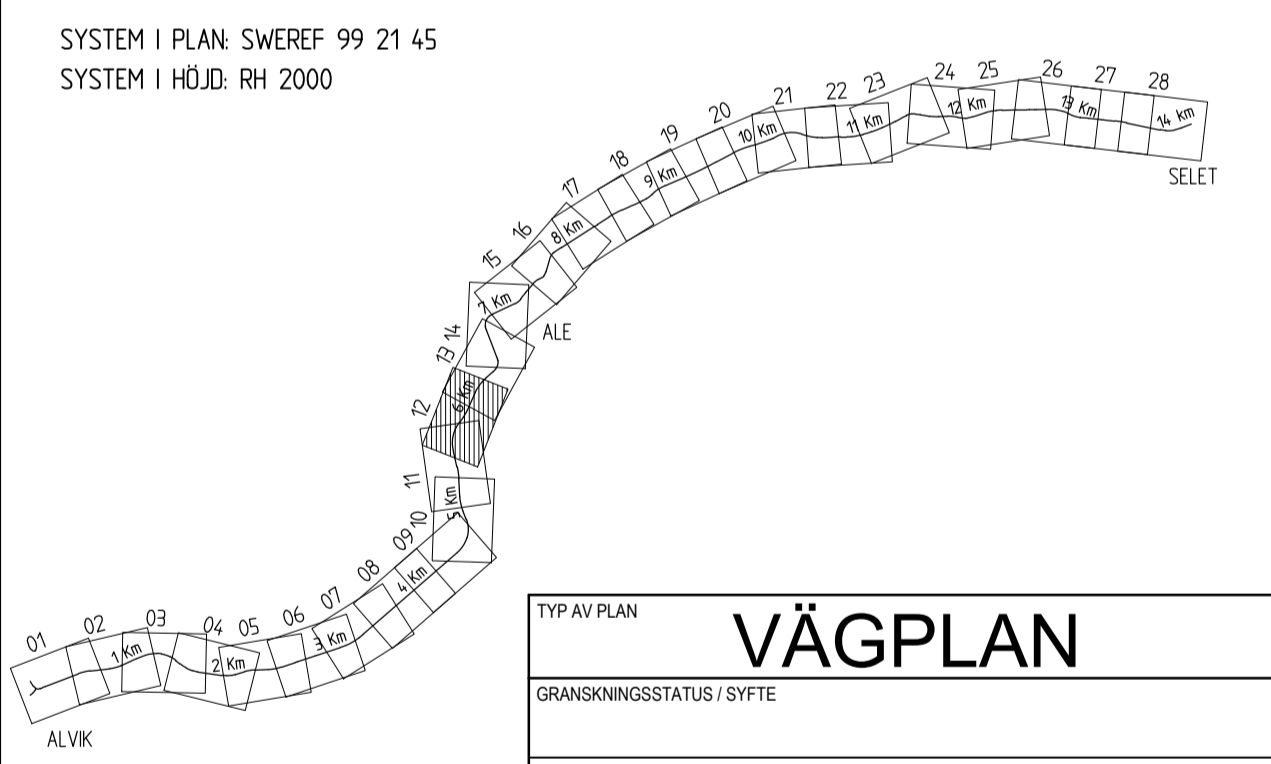

|                                 |              |                        |                   |
|---------------------------------|--------------|------------------------|-------------------|
| TYP AV PLAN                     |              | <b>VÄGPLAN</b>         |                   |
| GRANSKNINGSSTATUS / SYFTE       |              |                        |                   |
| HANDLINGSTYP                    |              |                        |                   |
| <b>GRANSKNINGSHANDLING</b>      |              |                        |                   |
| DATUM                           | 2018-02-09   | LEVERANS / ÄNDRINGS-PM |                   |
| OBJEKT                          |              |                        |                   |
| <b>ALVIK-SELET</b>              |              |                        |                   |
| DELOMRÅDE / BANDEL              |              |                        |                   |
| <b>VÄG 582</b>                  |              |                        |                   |
| ANLÄGGNINGSGOEL                 |              |                        |                   |
| DELEN ALVIK-SELET               |              |                        |                   |
| OBJEKTNUMMER / KM               | 141932       | KONSTRUKTIONNUMMER     |                   |
| BESTÄLLARE                      | TRAFIKVERKET | LEVERANTÖR             | ÄF INFRASTRUCTURE |
| SKAPAD AV                       | L. JOHANSSON | UPPDRAGSNUMMER         | 742004            |
| GODKÄND AV                      | M. NYBERG    | ÄVDELNING              | 222470            |
| RITNINGSTYP                     |              |                        |                   |
| <b>ILLUSTRATIONSKARTA</b>       |              |                        |                   |
| TEKNIKOMRÅDE / INNEHÅLL         |              |                        |                   |
| <b>VÄGUTFORMNING OCH TRAFIK</b> |              |                        |                   |
| BESKRIVNING                     |              |                        |                   |
| KM 5/500 - 6/000                |              |                        |                   |
| SKALA                           | 1:1000       | FORMAT                 | A1                |
| RITNINGNUMMER                   | 1 03 T 05 12 | BLAD                   | NÄSTA BLAD BET    |

|                  |                  |
|------------------|------------------|
| 2018-02-14 13:30 | MODELL V.1032008 |
| 2018-02-14 13:30 | MODELL V.1032007 |
