



- TECKENFÖRKLARING**
- NY PROFIL
 - BEFINTLIG PROFIL
 - BEFINTLIG VÄGTRUMMA
 - DAGVATTENBRUNN
 - DAGVATTENLEDNING
 - ANSLUTNING HÖGER
 - ANSLUTNING VÄNSTER

KOORDINATSYSTEM
HÖJDSYSTEM: RH2000

TYP AV PLAN		VÄGPLAN	
GRANSKNINGSSTATUS / SYFTE			
HANDLINGSTYP			
GRANSKNINGSHANDLING			
DATUM	2018-02-09	LEVERANS / ÄNDRINGS-PM	
OBJEKT			
ALVIK-SELET			
DELOMRÅDE / BANDEL			
VÄG 582			
ANLÄGGNINGSDEL			
DELEN ALVIK-SELET			
OBJEKTNUMMER / KM	141932	KONSTRUKTIONNUMMER	
BESTÄLLARE	TRAFIKVERKET	LEVERANTÖR	ÅF INFRASTRUCTURE
SKAPAD AV	M. OLOFSSON	UPPRAGSNUMMER	742004
GODKÄND AV	M. NYBERG	AVDELNING	222470
RITNINGSTYP			
PROFILRITNING			
TEKNIKOMRÅDE / INNEHÅLL			
VÄGUTFORMNING OCH TRAFIK			
BESKRIVNING			
KM 1/000 - 2/000			
SKALA	1:100	FORMAT	A1
RITNINGNUMMER	1 03 T 03 02	BLAD	NÄSTA BLAD
		BET	

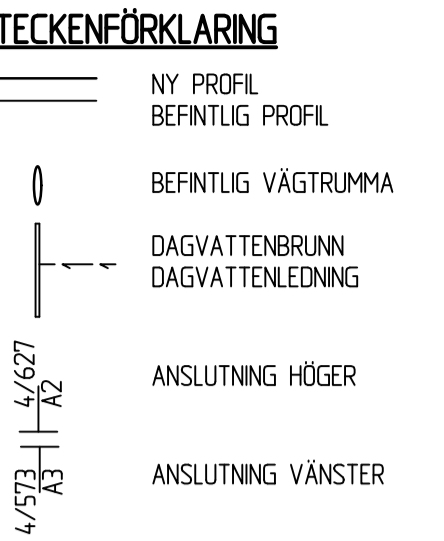

KOORDINATSYSTEM
HÖJDSYSTEM: RH2000

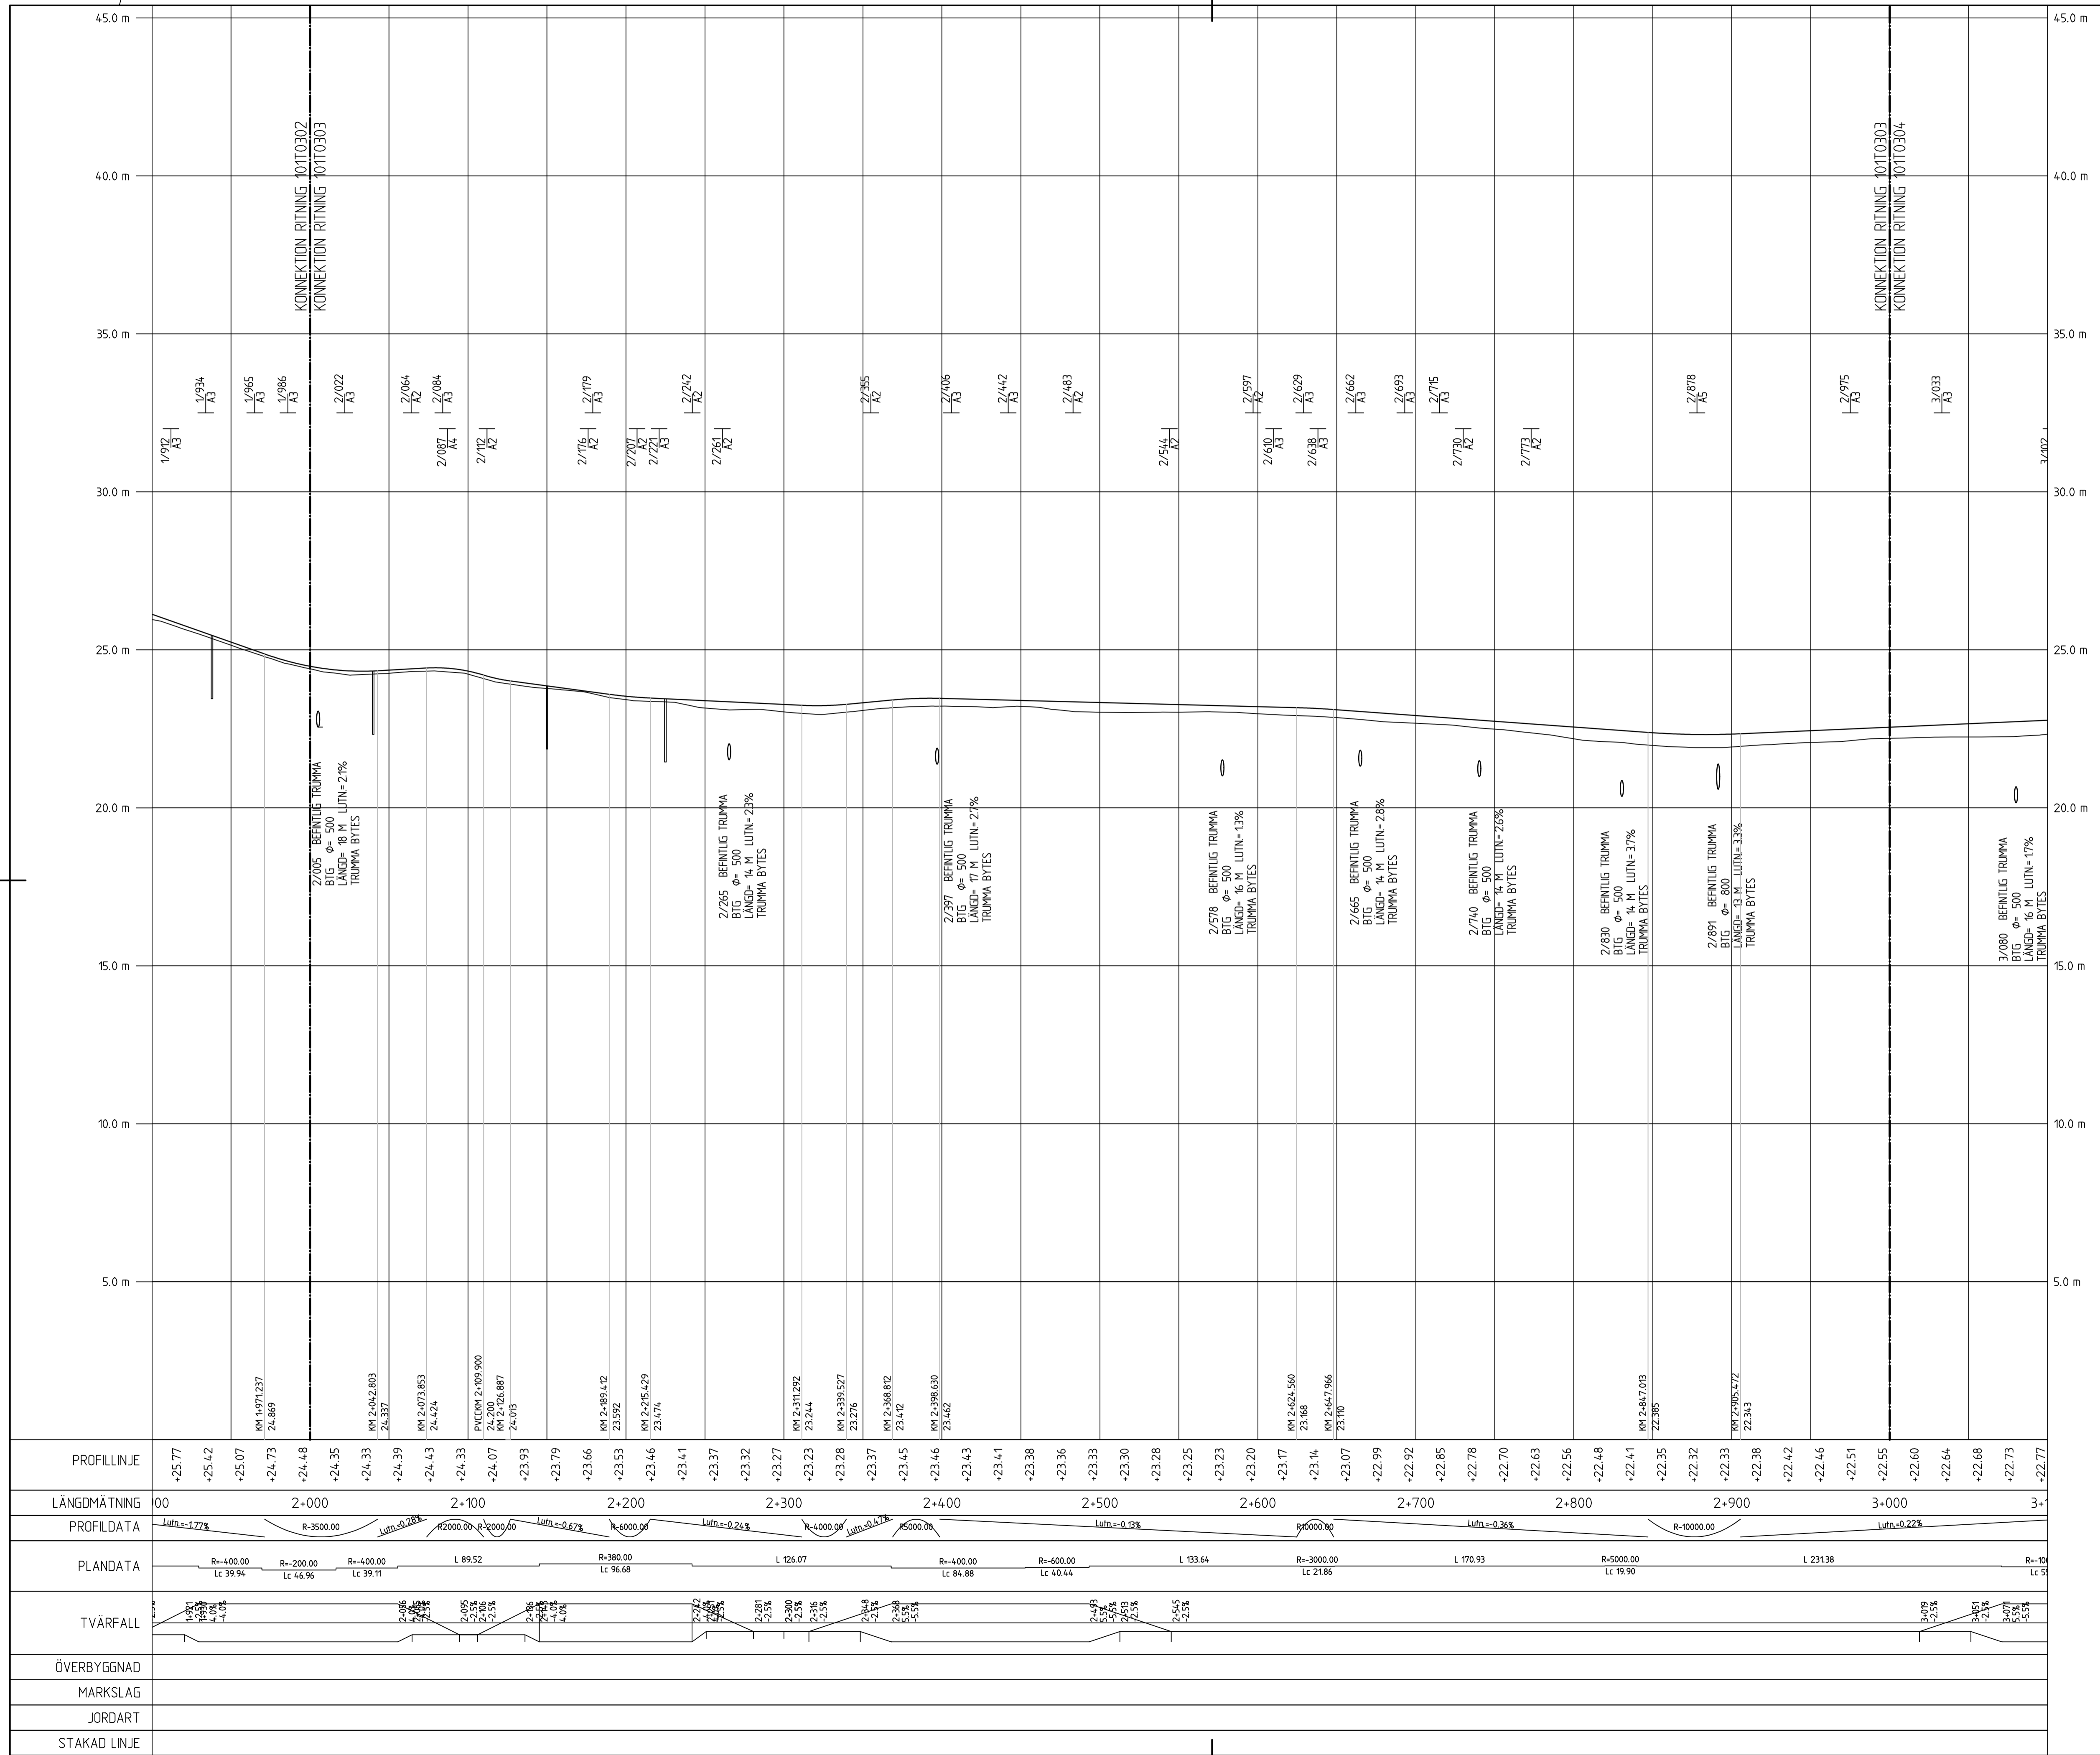


TYP AV PLAN		VÄGPLAN	
GRANSKNINGSSTATUS / SYFTE			
HANDLINGSTYP			
GRANSKNINGSHANDLING			
DATUM	2018-02-09	LEVERANS / ÄNDRINGS-PM	
OBJEKT			
ALVIK-SELET			
DELOMRÅDE / BANDEL			
VÄG 582			
ANLÄGGSNÖDEL			
DELEN ALVIK-SELET			
OBJEKTNUMMER / KM	141932	KONSTRUKTIONNUMMER	
BESTÄLLARE	TRAFIKVERKET	LEVERANTÖR	ÅF INFRASTRUCTURE
SKAPAD AV	M. OLOFSSON	UPPDRAGSNUMMER	742004
GODKÄND AV	M. NYBERG	ÄVDELNING	222470
RITNINGSTYP			
PROFILRITNING			
TEKNIKOMRÅDE / INNEHÅLL			
VÄGUTFORMNING OCH TRAFIK			
BESKRIVNING			
KM 2/000 - 3/000			
SKALA	1:100	FORMAT	A1
RITNINGNUMMER	1 03 T 03 03	BLAD	NÄSTA BLAD
		BET	

XREF: MODELL U0303538 2018-03-31 15:48

Lager:

PLO: 2018-03-16 08:39 W:\742004 - VP VÄG 582 ALVIK - SELET -67088\VL_RITNINGAR\1\AR\DEF\03T030303.DWG OLOFSSON MATTIAS

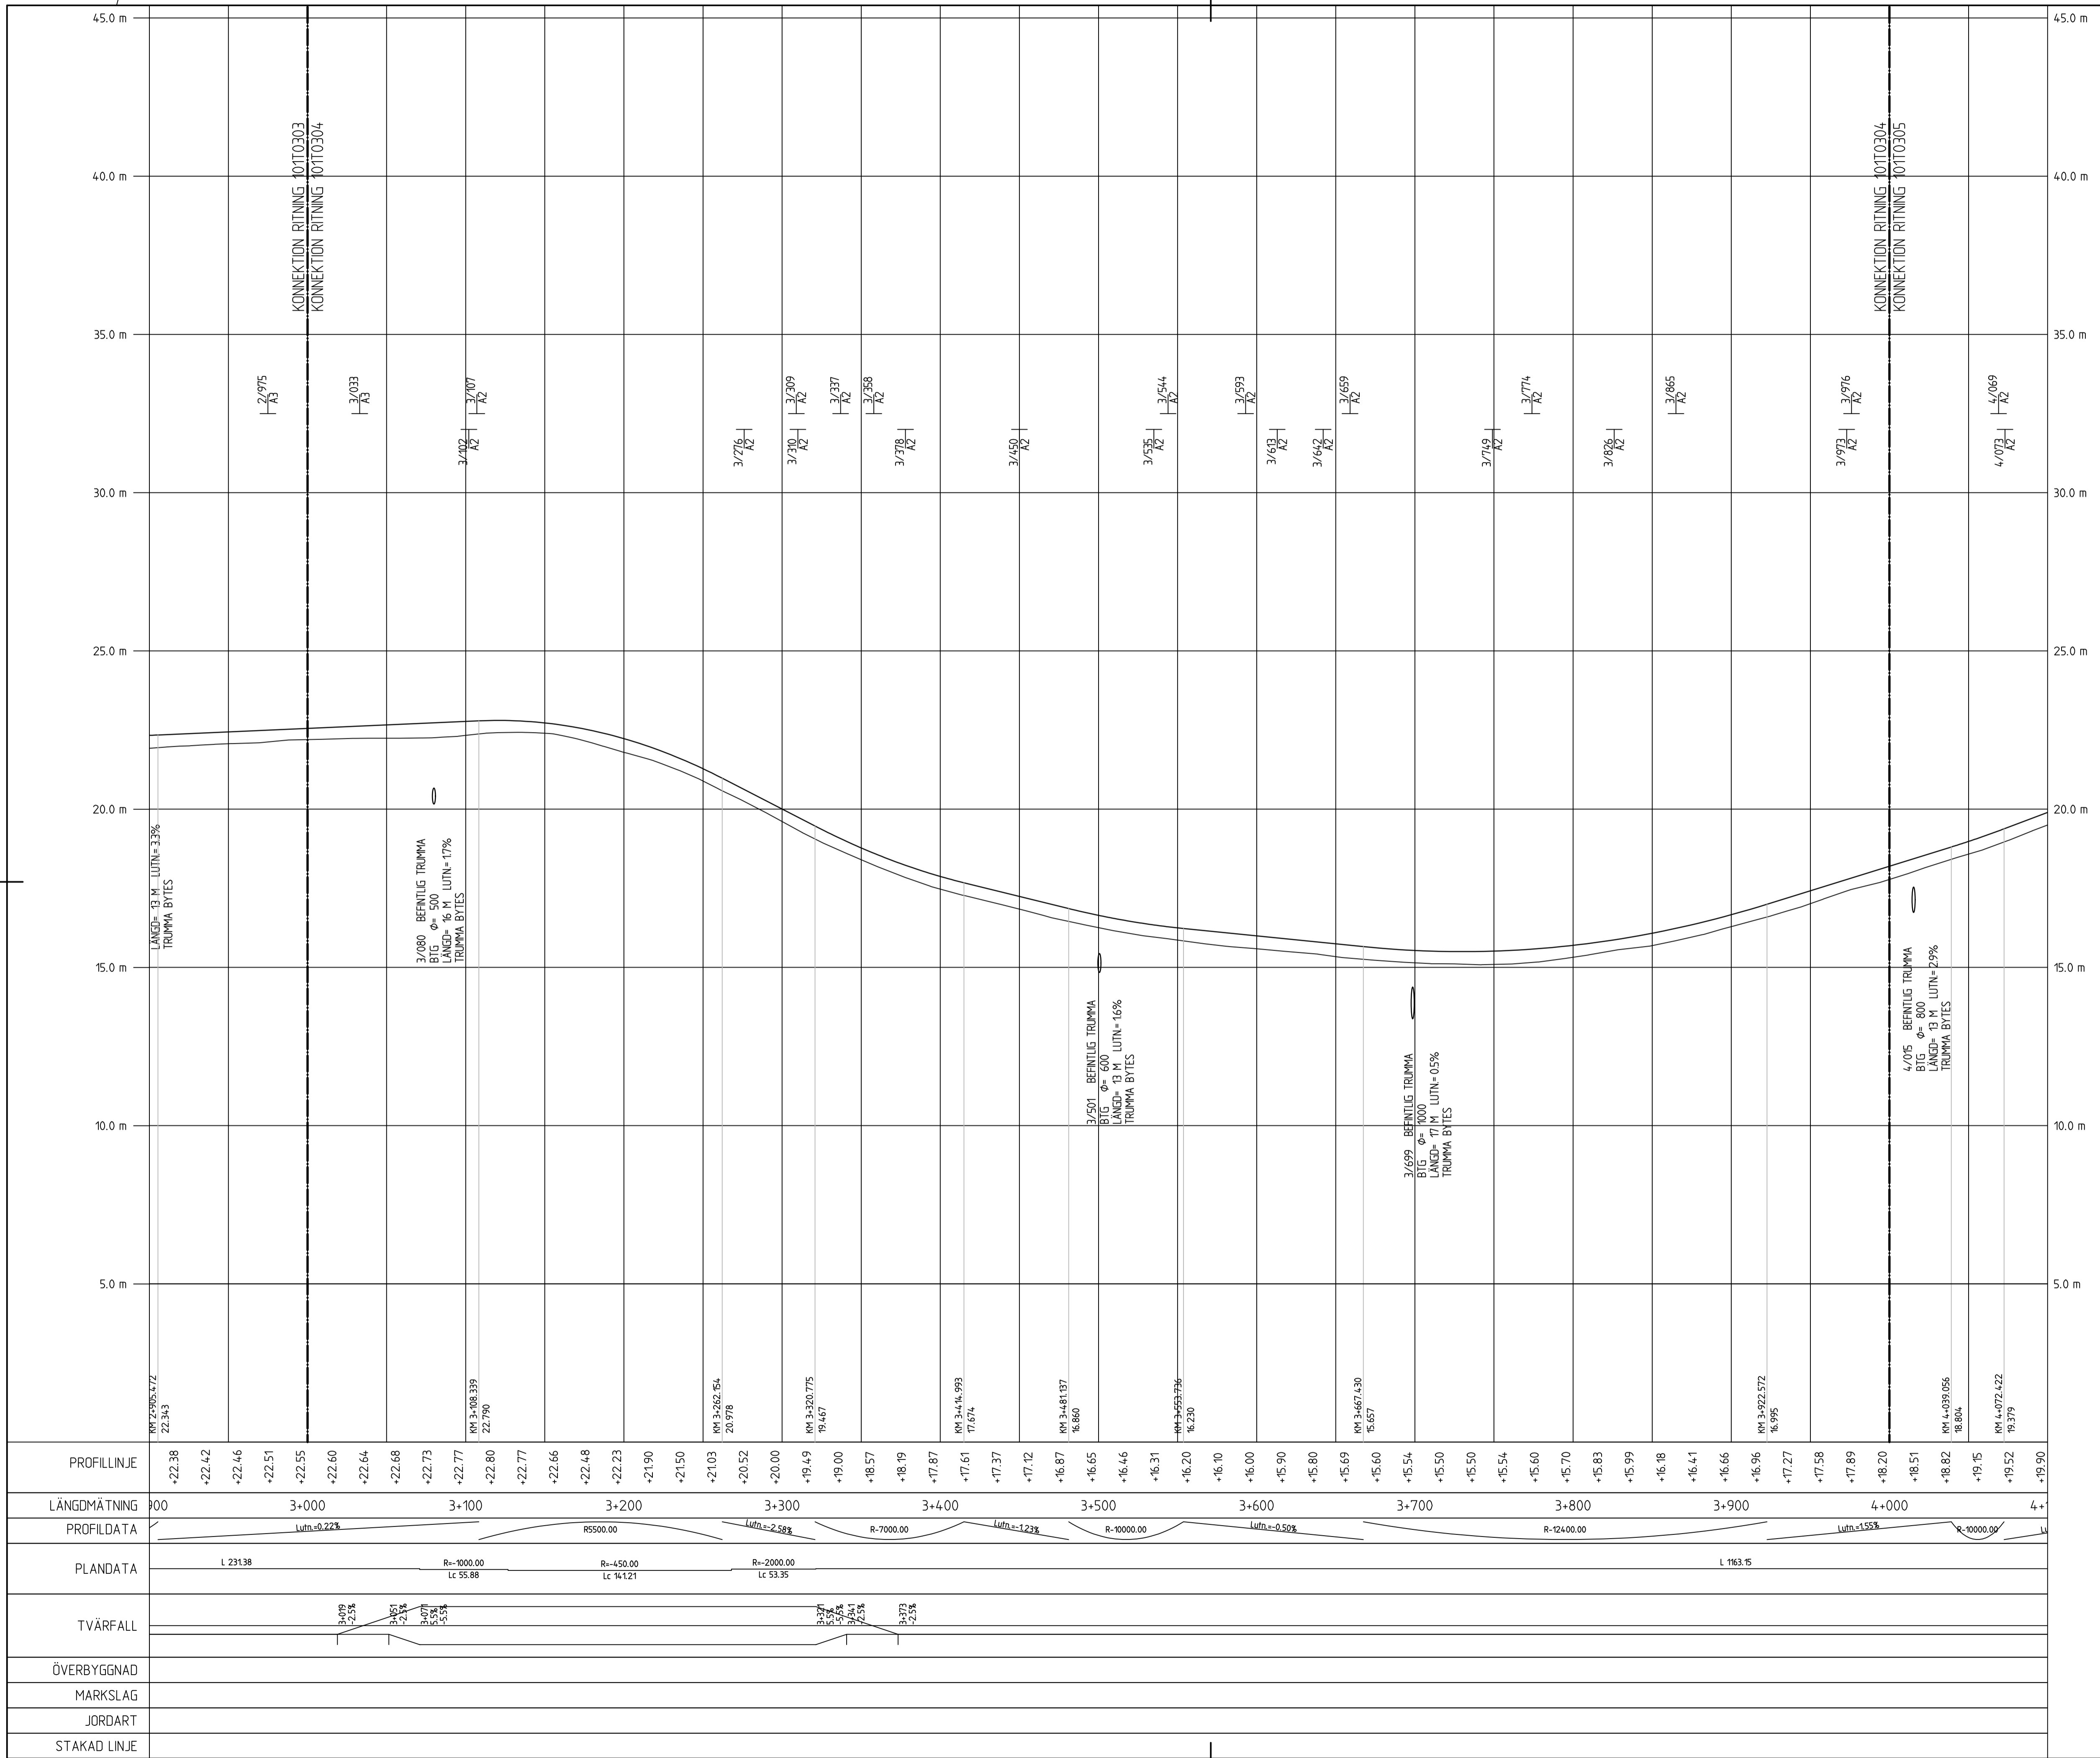

- TECKENFÖRKLARING**
- NY PROFIL
 - BEFINTLIG PROFIL
 - BEFINTLIG VÄGTRUMMA
 - DAGVATTENBRUNN
 - DAGVATTENLEDNING
 - ANSLUTNING HÖGER
 - ANSLUTNING VÄNSTER


KOORDINATSYSTEM
HÖJDSYSTEM: RH2000

TYP AV PLAN		VÄGPLAN	
GRANSKNINGSSTATUS / SYFTE			
HANDLINGSTYP			
GRANSKNINGSHANDLING			
DATUM	2018-02-09	LEVERANS / ÄNDRINGS-PM	
OBJEKT			
ALVIK-SELET			
DELOMRÅDE / BANDEL			
VÄG 582			
ANLÄGGNINGSGOEL			
DELEN ALVIK-SELET			
OBJEKTNUMMER / KM	141932	KONSTRUKTIONNUMMER	
BESTÄLLARE	TRAFIKVERKET	LEVERANTÖR	ÅF INFRASTRUCTURE
SKAPAD AV	M. OLOFSSON	UPPDRAGNUMMER	742004
GODKÄND AV	M. NYBERG	AVDELNING	222470
RITNINGSTYP			
PROFILRITNING			
TEKNIKOMRÅDE / INNEHÅLL			
VÄGUTFORMNING OCH TRAFIK			
BESKRIVNING			
KM 3/000 - 4/000			
SKALA	1:100	FORMAT	A1
RITNINGNUMMER	1 03 T 03 04	FÖRVALTNINGSNUMMER	
BLAD		NÄSTA BLAD	
BET			

XREF: MODELL U030358 2018-03-31 15:48

Lager:


PLO: 2018-03-16 08:39 W:\742004 - VP VÄG 582 ALVIK - SELET -67088-ALVIK-RITNINGAR\1\AR\DEF\03T0304.DWG OLOFSSON MATTIAS

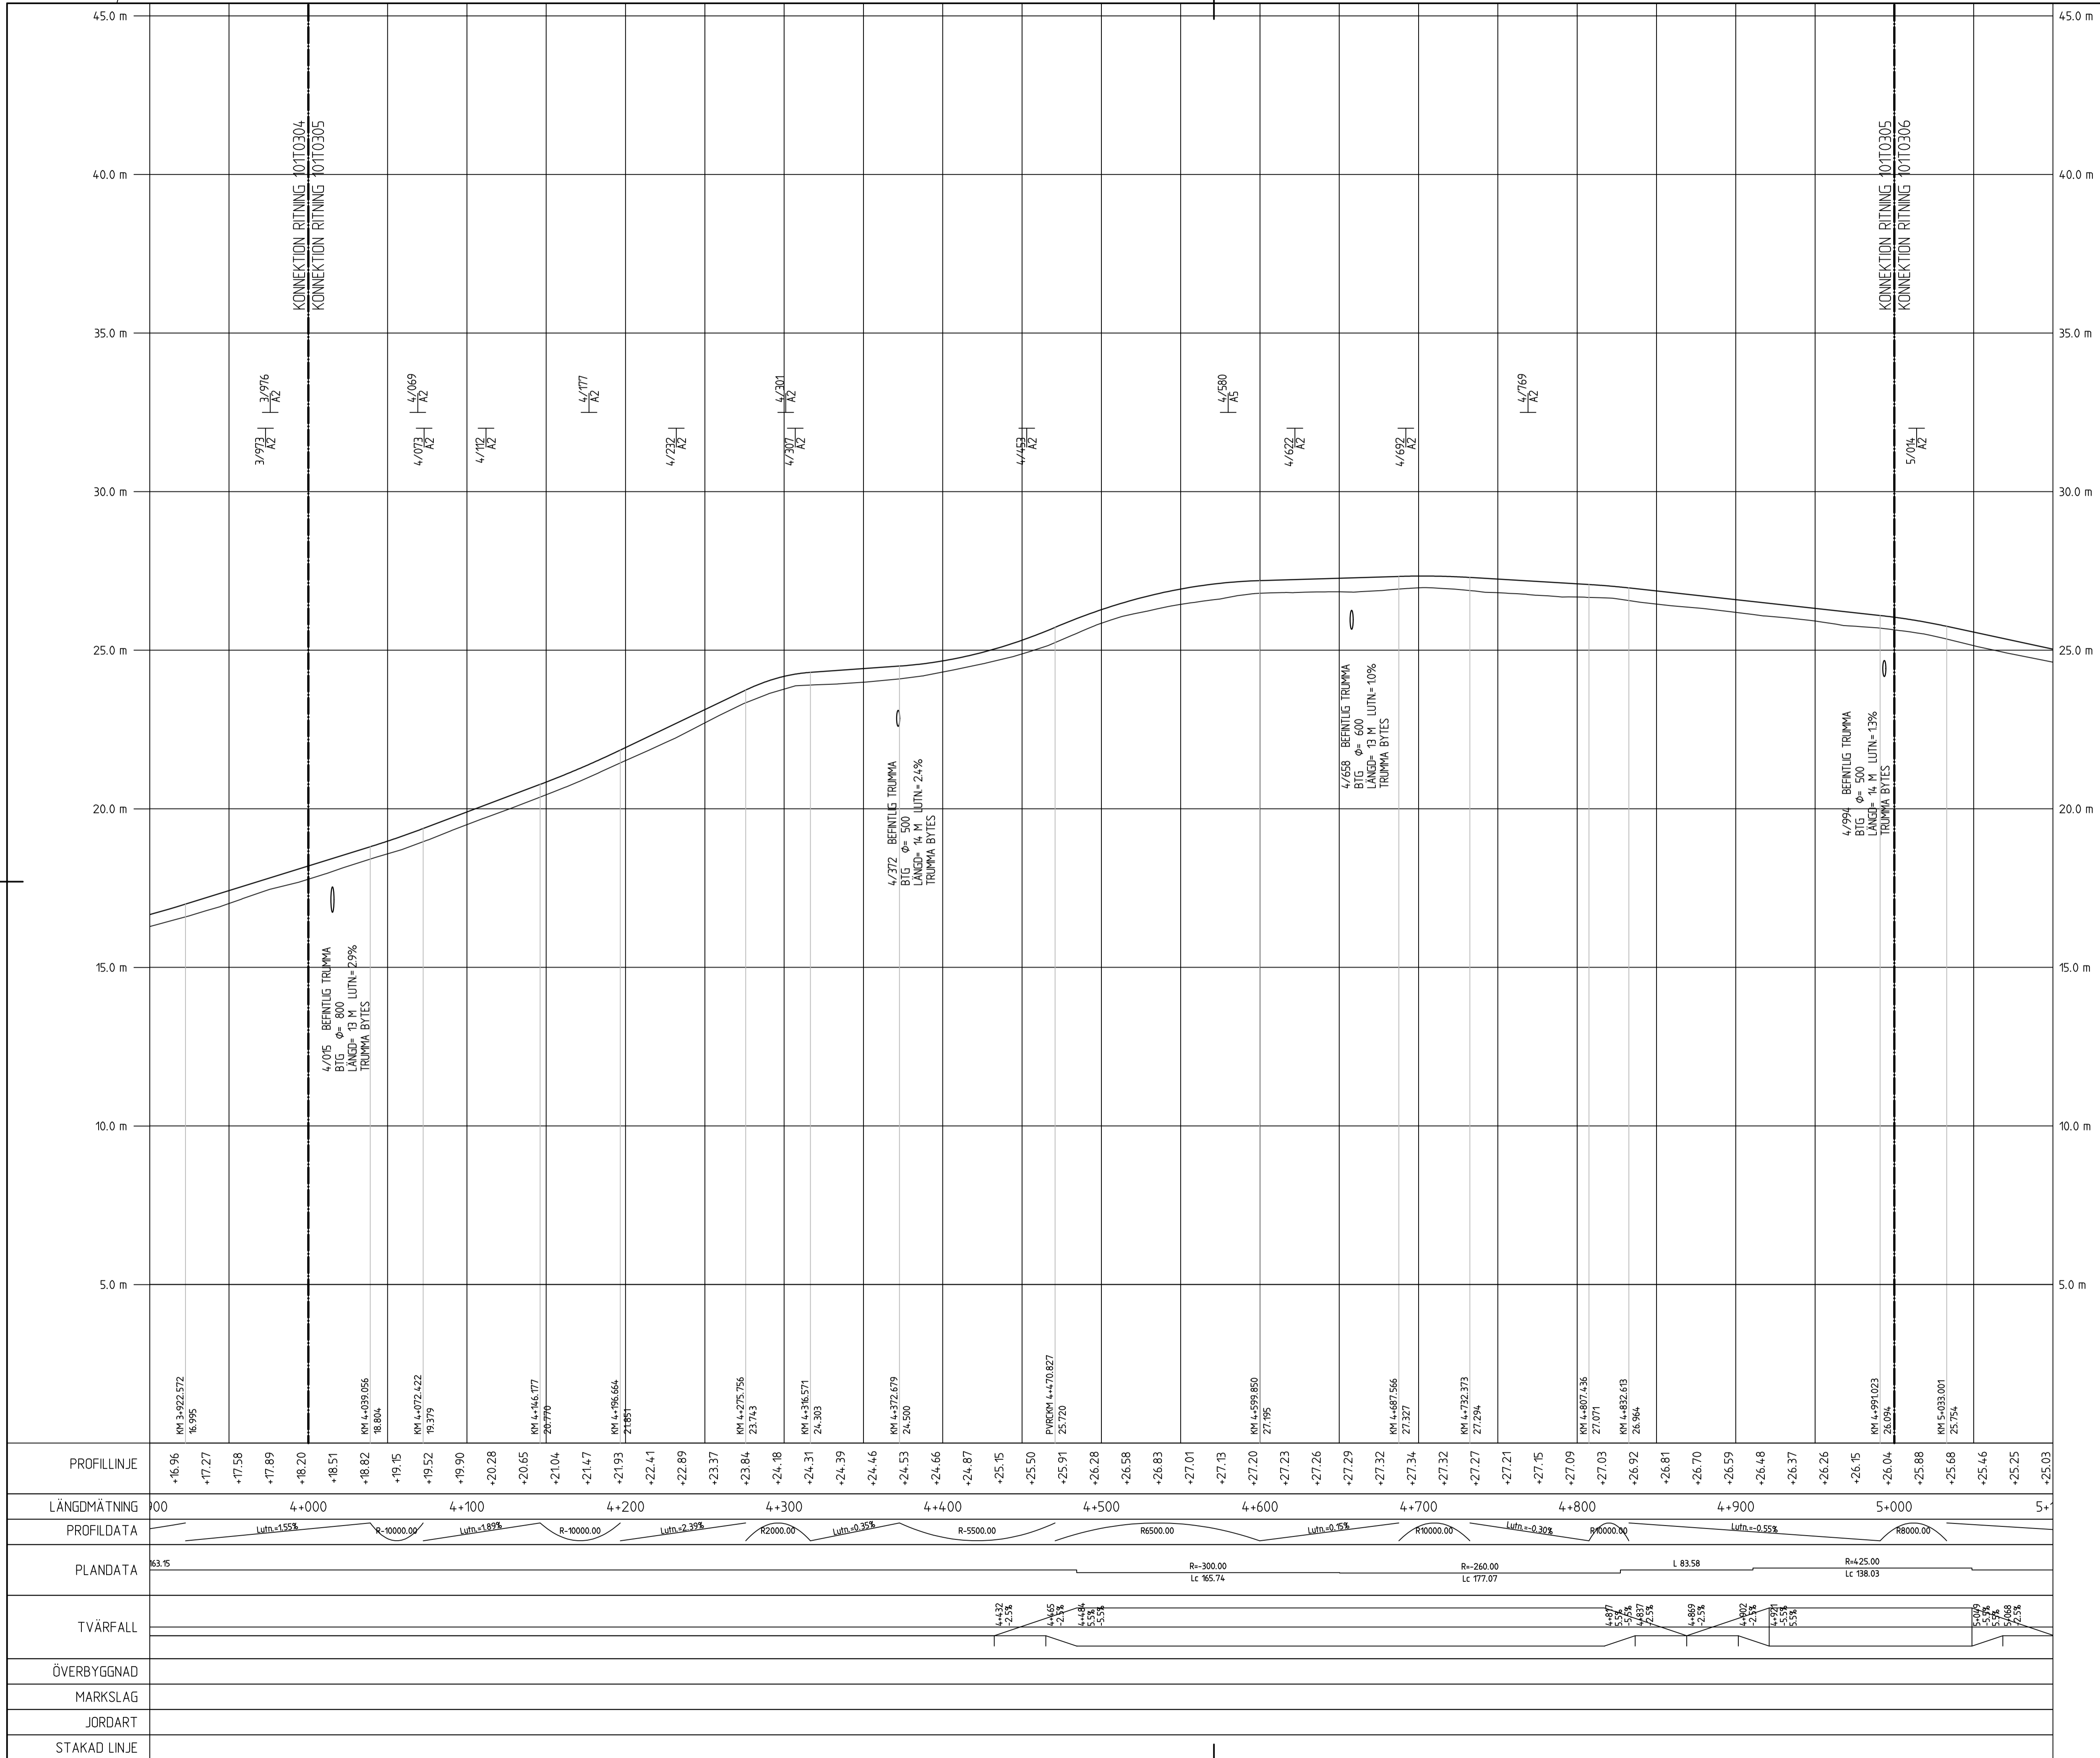

- TECKENFÖRKLARING**
- NY PROFIL
 - BEFINTIG PROFIL
 - BEFINTIG VÄGTRUMMA
 - DAGVATTENBRUNN
 - DAGVATTENLEDNING
 - ANSLUTNING HÖGER
 - ANSLUTNING VÄNSTER

KOORDINATSYSTEM
HÖJDSYSTEM: RH2000

TYP AV PLAN		VÄGPLAN	
GRANSKNINGSSTATUS / SYFTE			
HANDLINGSTYP			
GRANSKNINGSHANDLING			
DATUM		LEVERANS / ÄNDRINGS-PM	
2018-02-09			
OBJEKT			
ALVIK-SELET			
DELOMRÅDE / BANDEL			
VÄG 582			
ANLÄGNINGSDEL			
DELEN ALVIK-SELET			
OBJEKTNUMMER / KM		KONSTRUKTIONNUMMER	
141932			
BESTÄLLARE		LEVERANTÖR	
TRAFIKVERKET		ÅF INFRASTRUCTURE	
SKAPAD AV		UPPRAGSNUMMER	
M. OLOFSSON		742004	
GODKÄND AV		ÄVDELNING	
M. NYBERG		222470	
RITNINGSTYP			
PROFILRITNING			
TEKNIKOMRÅDE / INNEHÅLL			
VÄGUTFORMNING OCH TRAFIK			
BESKRIVNING			
KM 4/000 - 5/000			
SKALA		FORMAT	
1:100 1:2000		A1	
RITNINGNUMMER		FÖRVALTNINGSNUMMER	
1 03 T 03 05		BLAD	
		NÄSTA BLAD	
		BET	

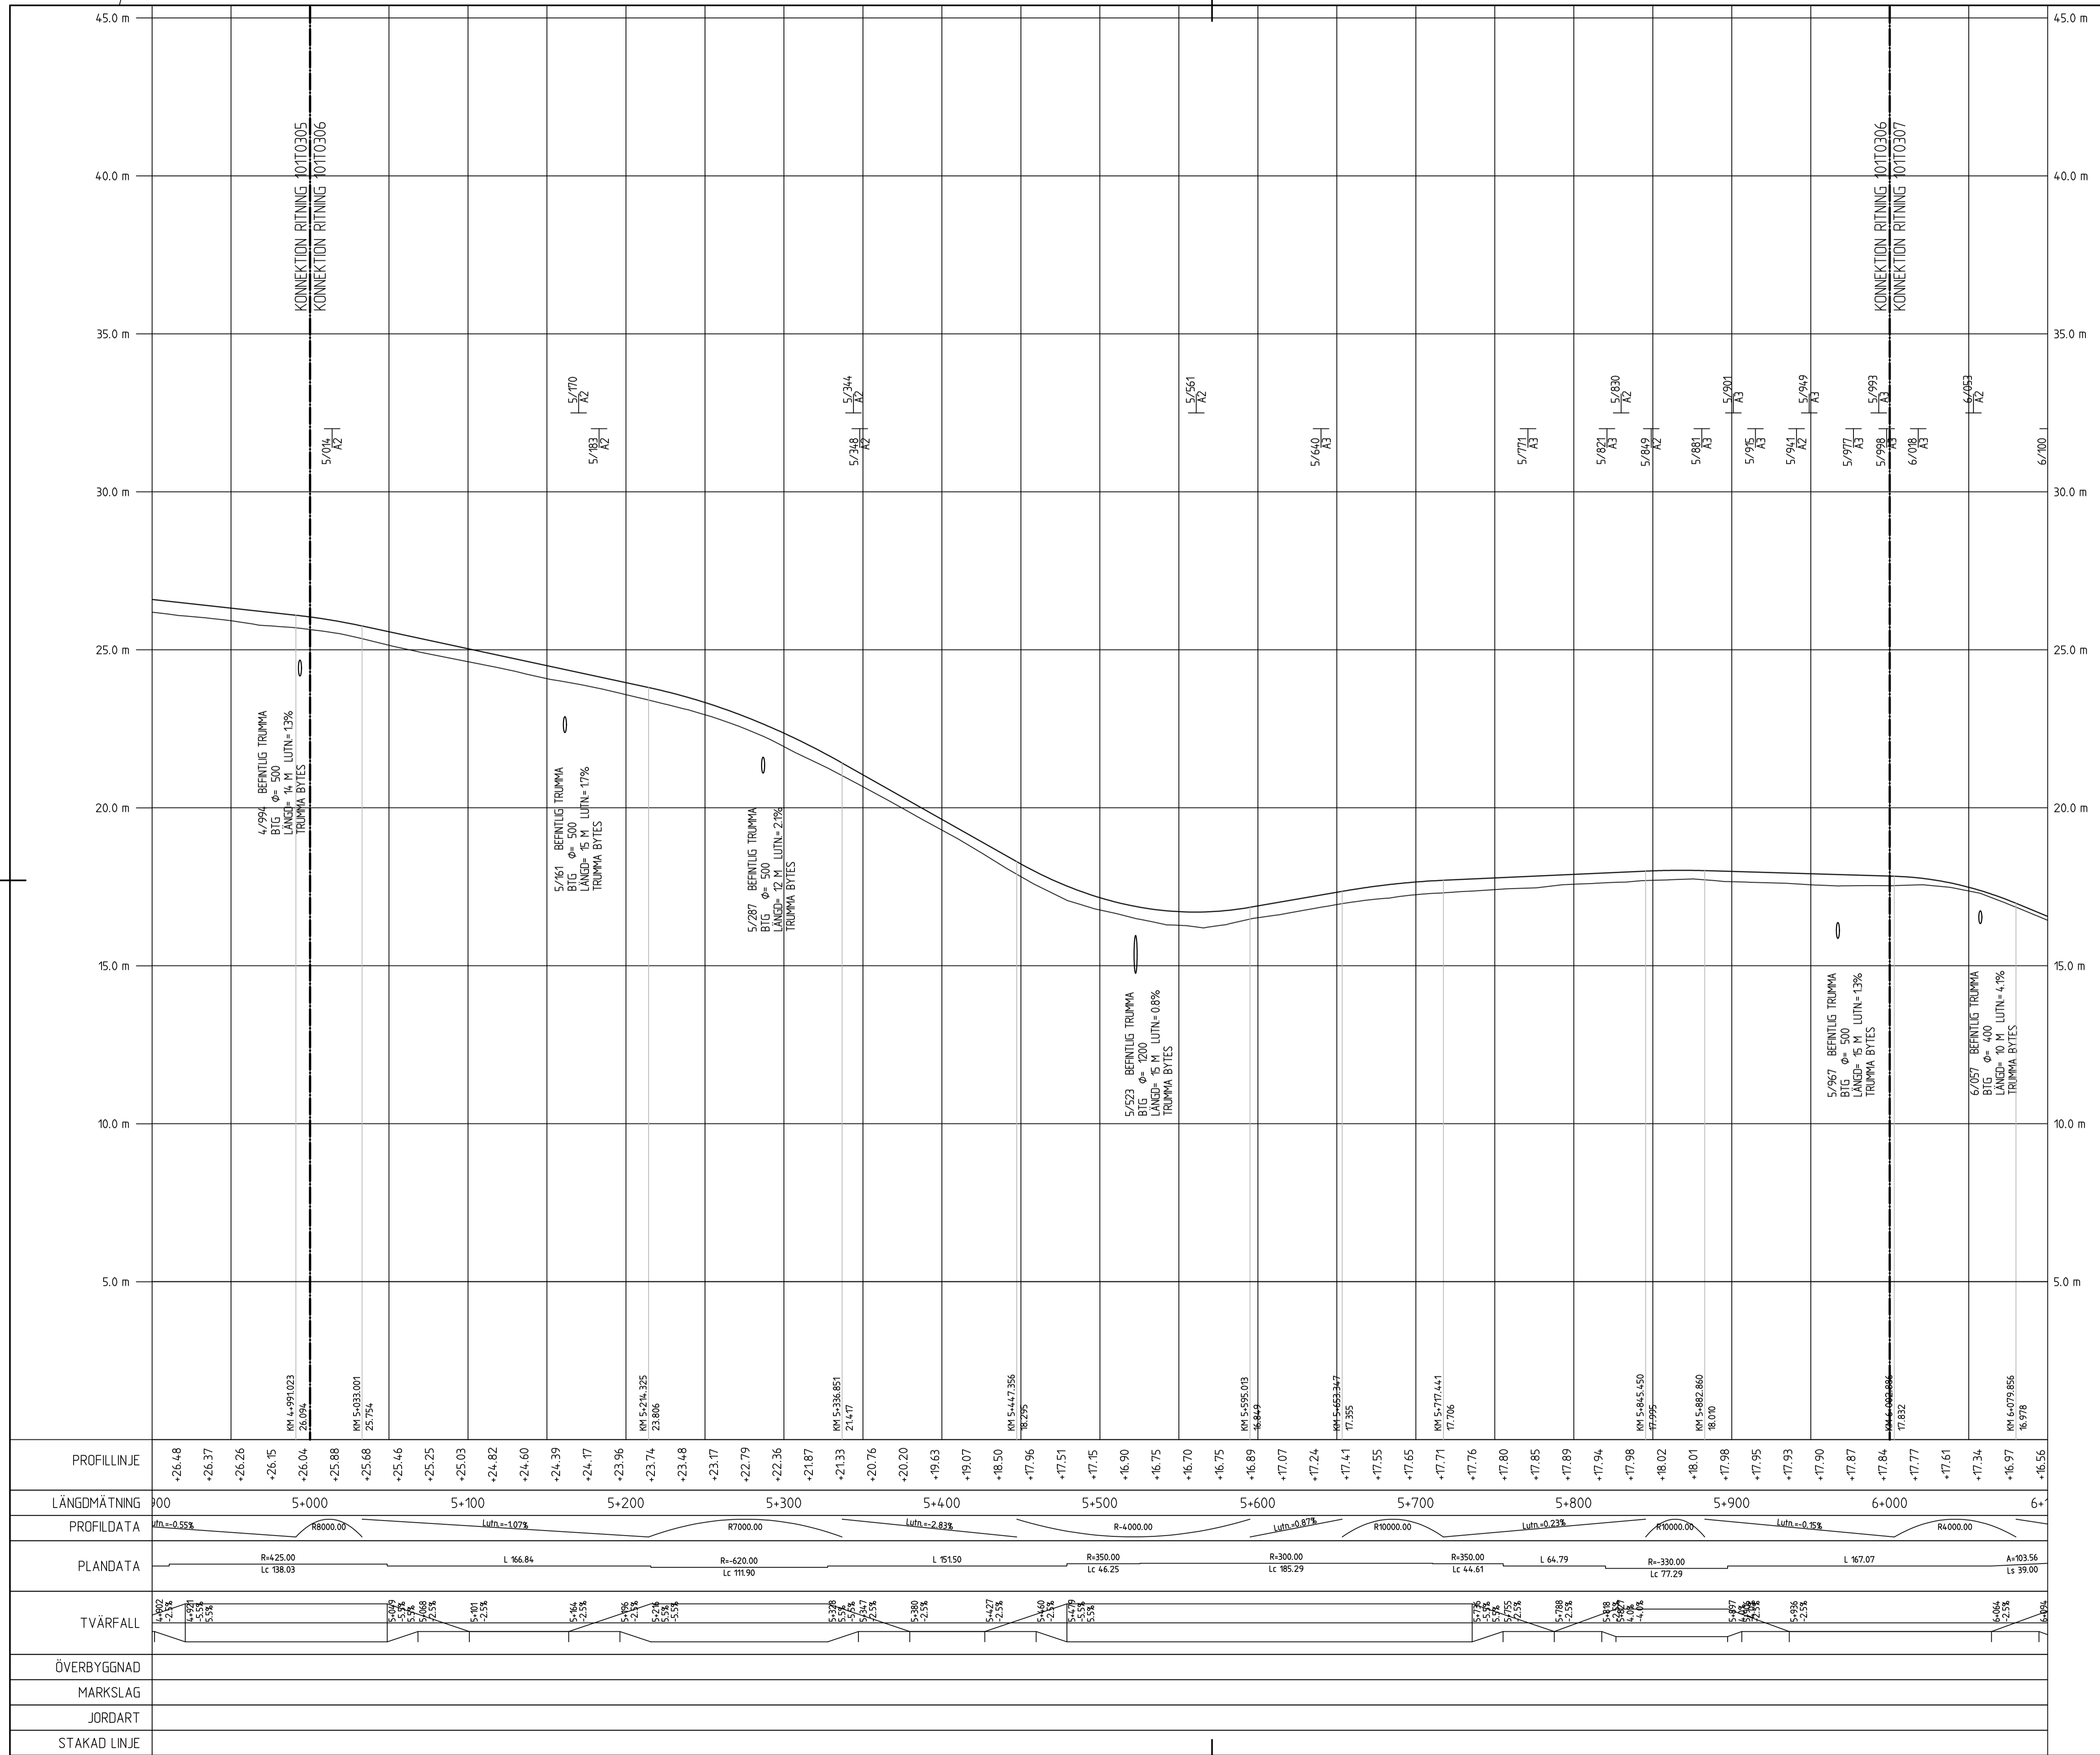

- TECKENFÖRKLARING**
- NY PROFIL
 - BEFINTLIG PROFIL
 - BEFINTLIG VÄGTRUMMA
 - +— DAGVATTENBRUNN
 - +— DAGVATTENLEDNING
 - +— 4/513 | 4/627 ANSLUTNING HÖGER
 - +— 4/513 | 4/627 ANSLUTNING VÄNSTER


KOORDINATSYSTEM
HÖJDSYSTEM: RH2000

TYP AV PLAN		VÄGPLAN	
GRANSKNINGSSTATUS / SYFTE			
HANDLINGSTYP			
GRANSKNINGSHANDLING			
DATUM	2018-02-09	LEVERANS / ÄNDRINGS-PM	
OBJEKT	ALVIK-SELET		
DELENOMRÅDE / BANDEL	VÄG 582		
ANLÄGNGENOMDEL	DELEN ALVIK-SELET		
OBJEKTNUMMER / KM	141932	KONSTRUKTIONNUMMER	
BESTÄLLARE	TRAFIKVERKET	LEVERANTÖR	ÅF INFRASTRUCTURE
SKAPAD AV	M. OLOFSSON	UPPRAGSNUMMER	742004
GODKÄND AV	M. NYBERG	ÄVDELNING	222470
RITNINGSTYP	PROFILRITNING		
TEKNIKOMRÅDE / INNEHÅLL	VÄGUTFORMNING OCH TRAFIK		
BESKRIVNING	KM 5/000 - 6/000		
SKALA	1:100	FORMAT	A1
RITNINGNUMMER	1 03 T 03 06	BLAD	NÄSTA BLAD
		BET	


XREF: MODELL U0303638 2018-03-31 15:48

Lager:

PLO: 2018-03-16 08:39 W:\742004 - VP VÄG 582-ALVIK - SELET -67088-VZ-RITNINGAR\1\AR\DEF\03T0306.DWG OLOFSSON MATTIAS

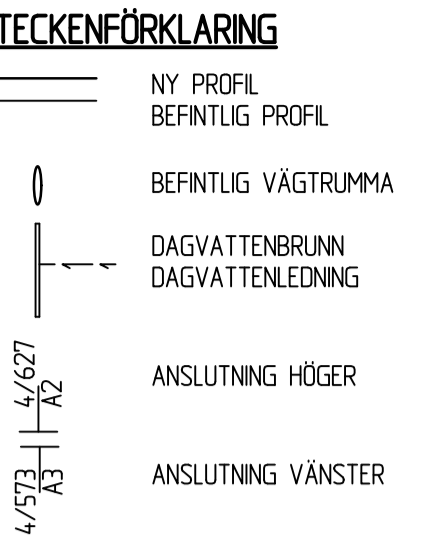

KOORDINATSYSTEM
HÖJDSYSTEM: RH2000

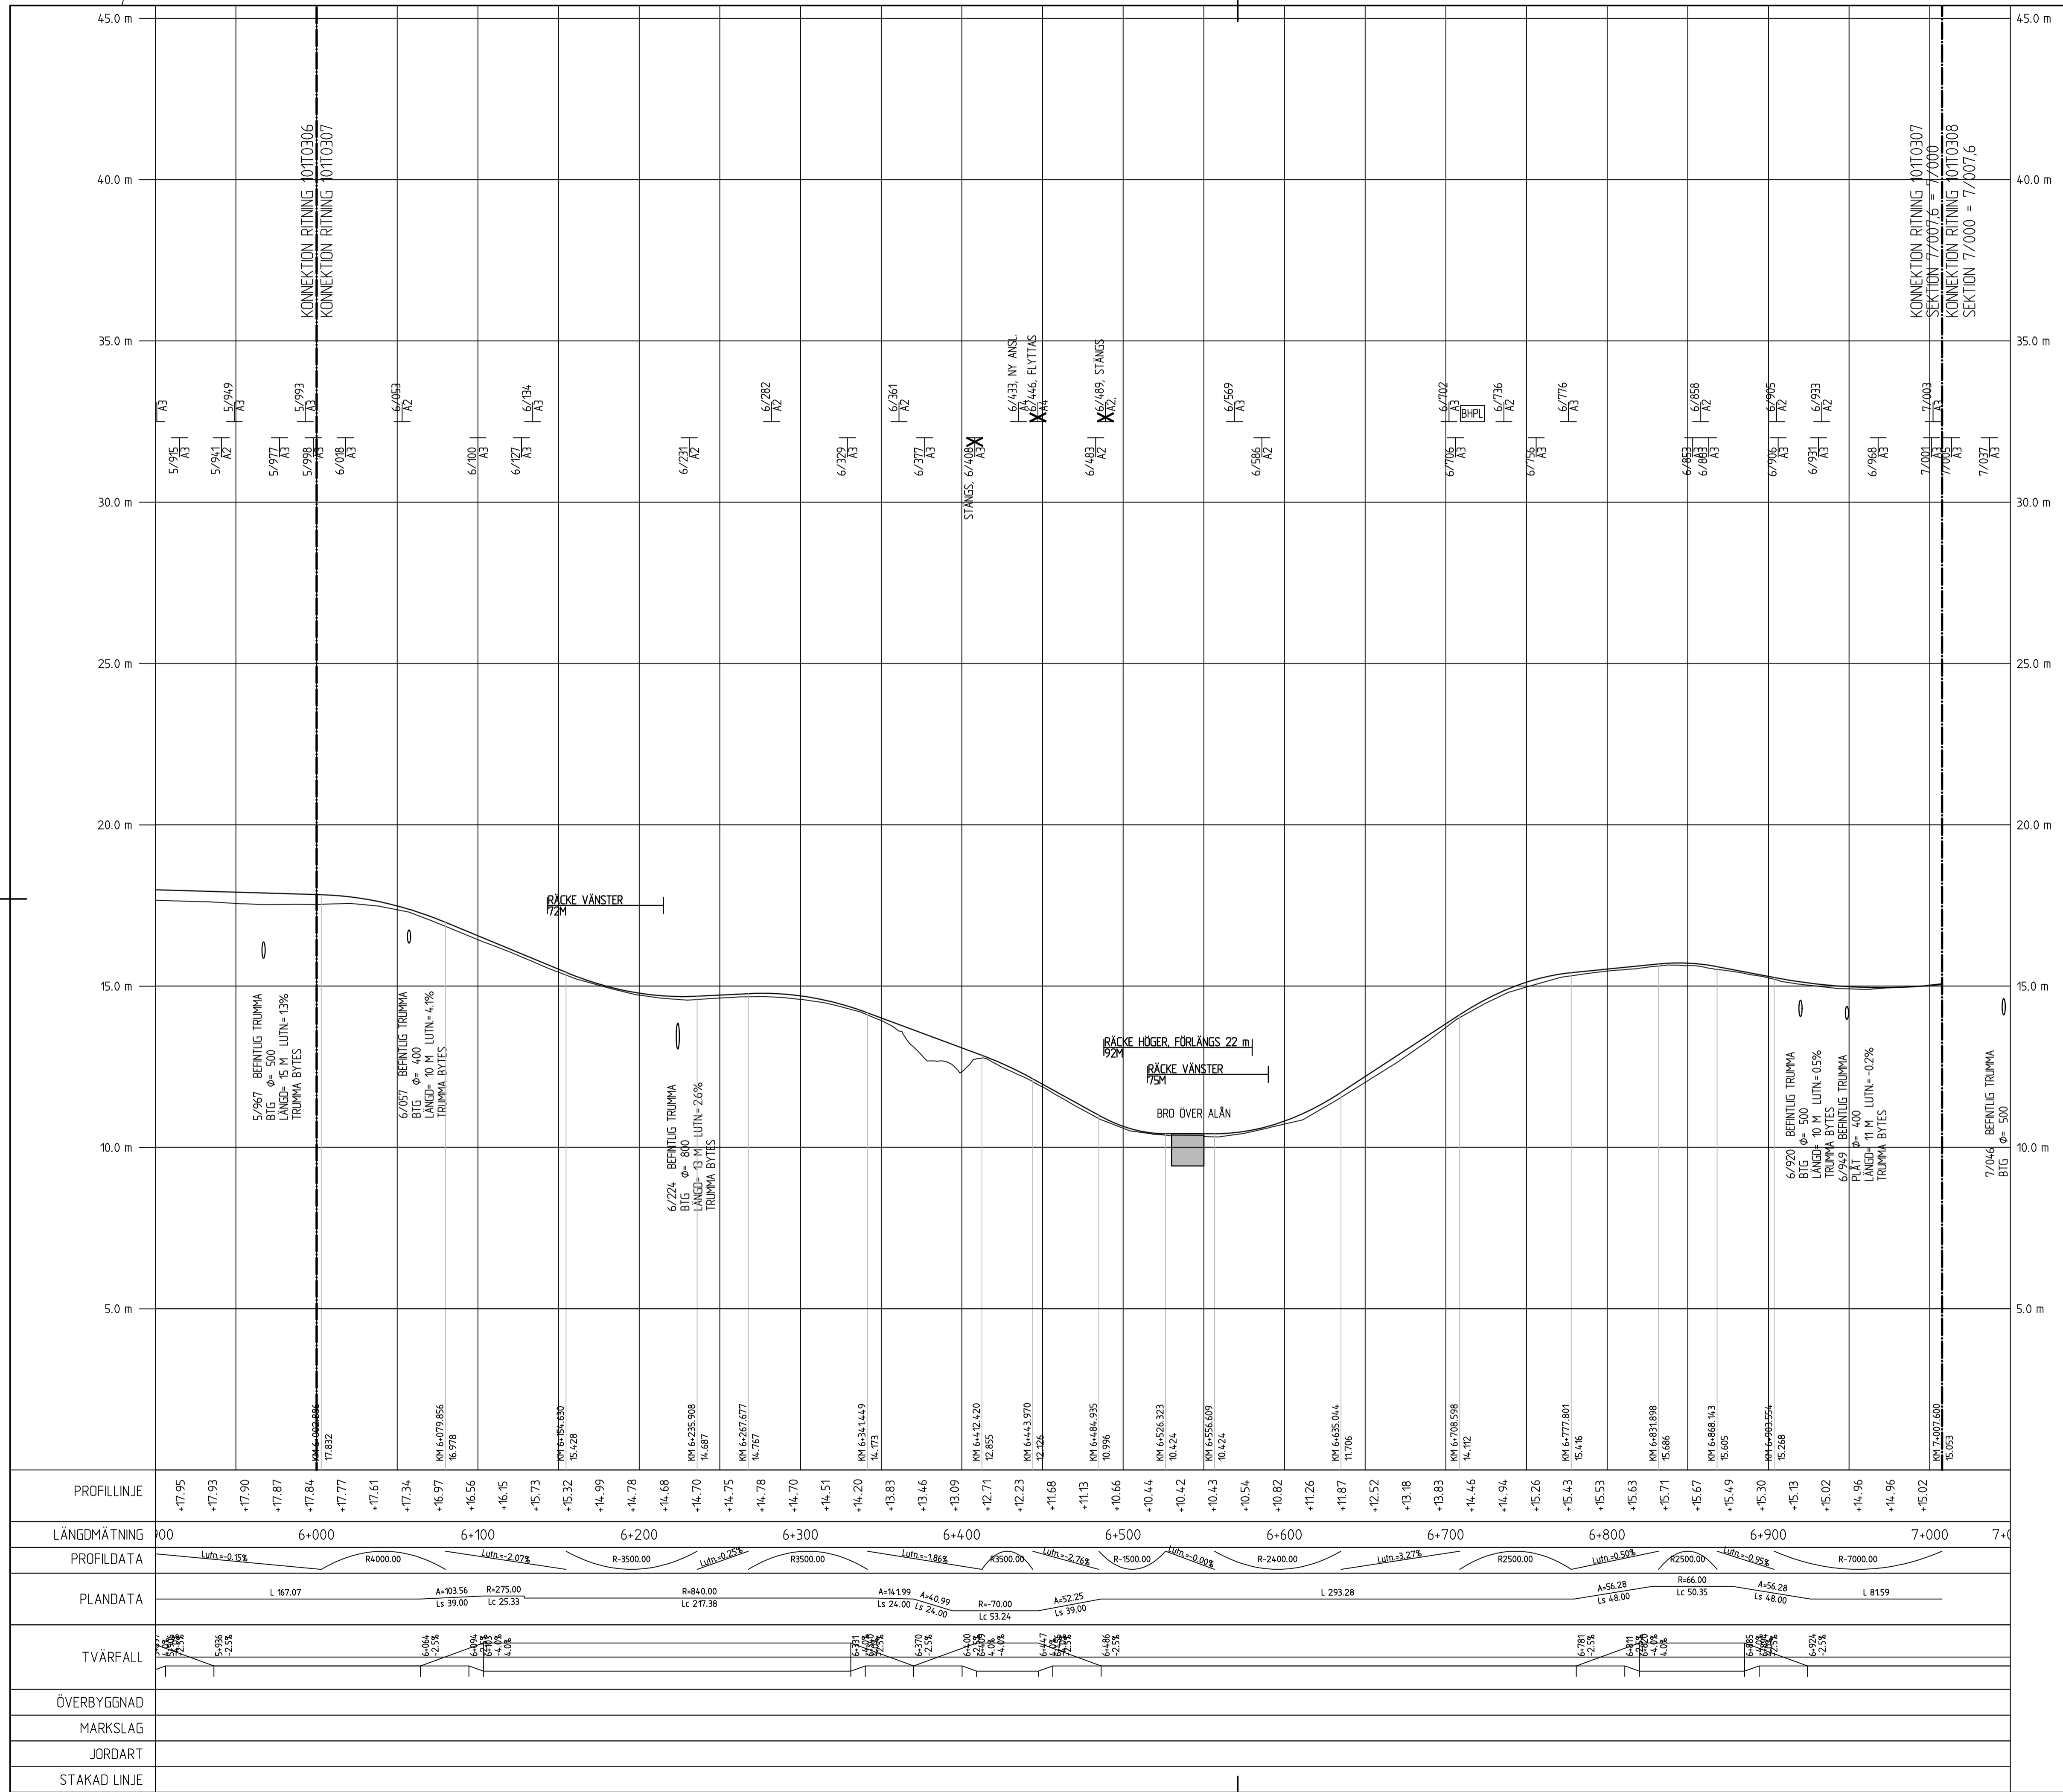


TYP AV PLAN		VÄGPLAN	
GRANSKNINGSSTATUS / SYFTE			
HANDLINGSTYP			
GRANSKNINGSHANDLING			
DATUM	2018-02-09	LEVERANS / ÄNDRINGS-PM	
OBJEKT	ALVIK-SELET		
DELOMRÅDE / BANDEL	VÄG 582		
ANLÄGNINGSDEL	DELEN ALVIK-SELET		
OBJEKTNUMMER / KM	141932	KONSTRUKTIONNUMMER	
BESTÄLLARE	TRAFIKVERKET	LEVERANTÖR	ÅF INFRASTRUCTURE
SKAPAD AV	M. OLOFSSON	UPPDRAGSNUMMER	742004
GODKÄND AV	M. NYBERG	ÄNDRINGSNUMMER	222470
RITNINGSTYP	PROFILRITNING		
TEKNIKOMRÅDE / INNEHÅLL	VÄGUTFORMNING OCH TRAFIK		
BESKRIVNING	KM 6/000 - 7/007.6		
SKALA	1:100	FORMAT	A1
RITNINGNUMMER	1 03 T 03 07	BLAD	NÄSTA BLAD
		BET	

XREF: MODELL U0303638 2016-03-31 15:48

Lager:


PLO 2018-03-16 08:39 W:\742004 - VP VÄG 582-ALVIK - SELET -67088-ALVIK-RITNINGAR\1\ARITDEF_V03T0307.DWG OLOFSSON MATTIAS

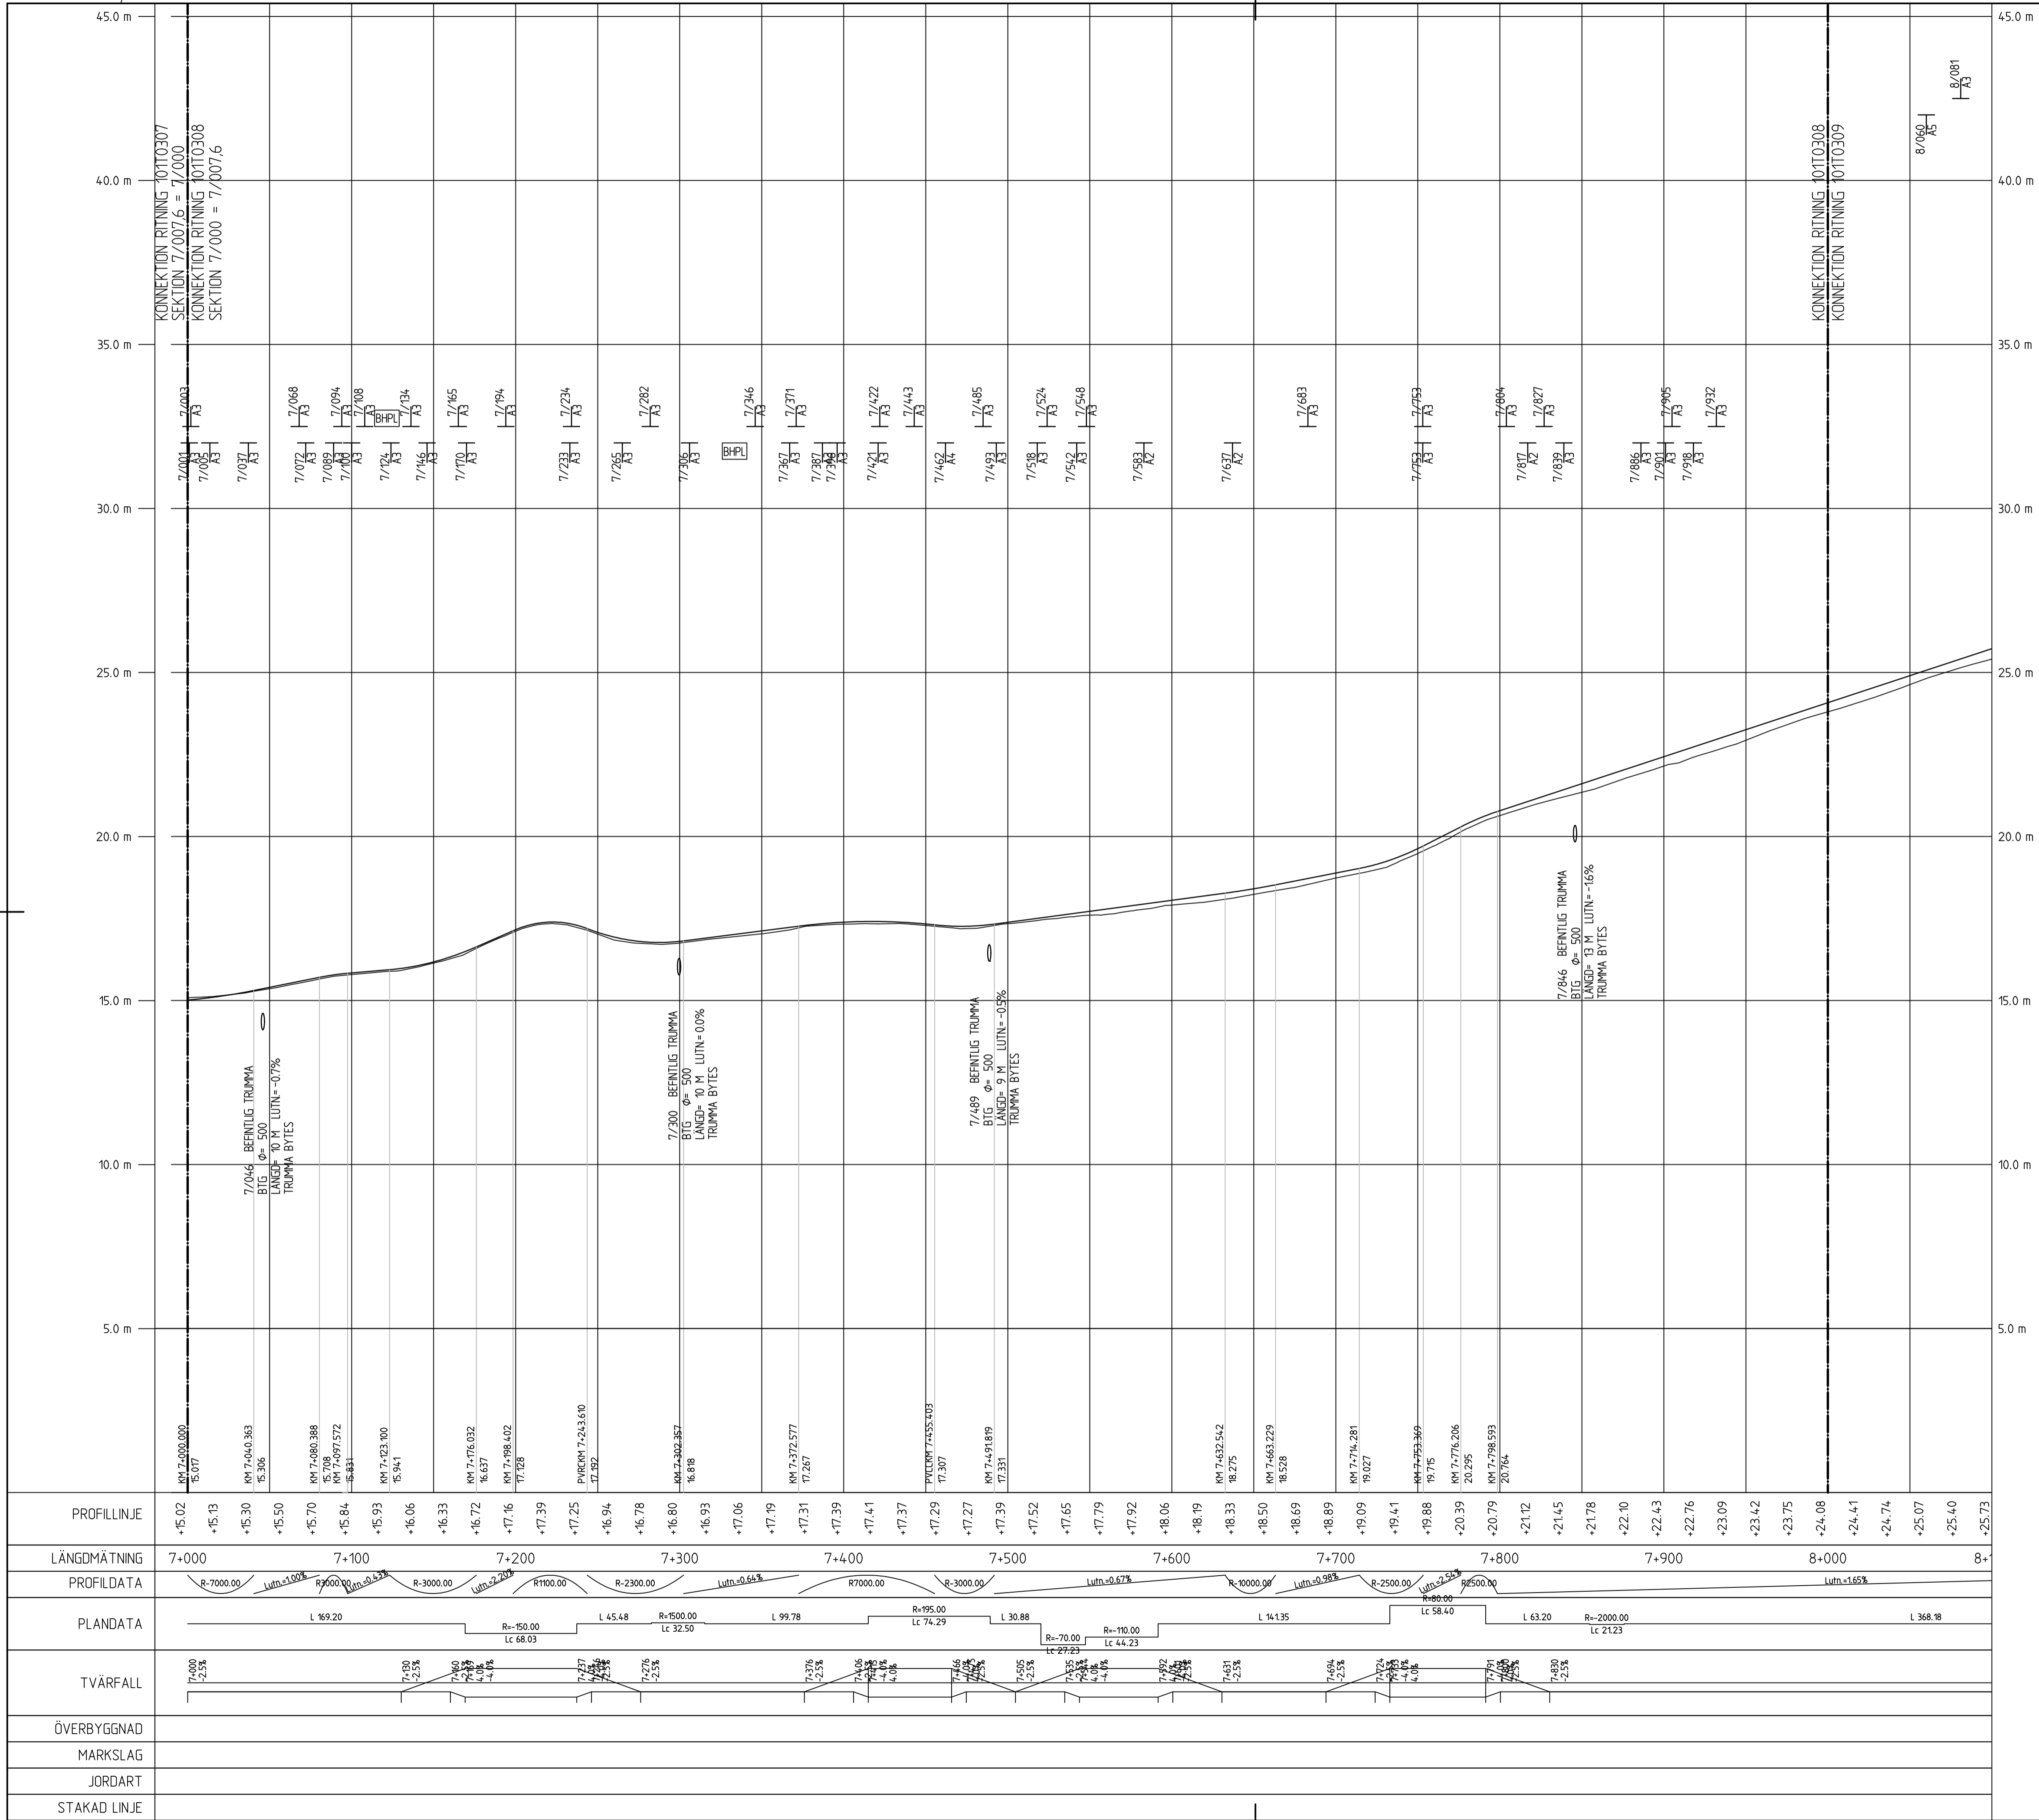


- TECKENFÖRKLARING**
- NY PROFIL
 - BEFINTIG PROFIL
 - BEFINTIG VÄGTRUMMA
 - DAGVATTENBRUNN
 - DAGVATTENLEDNING
 - ANSLUTNING HÖGER
 - ANSLUTNING VÄNSTER

KOORDINATSYSTEM
HÖJDSYSTEM: RH2000


TYP AV PLAN		VÄGPLAN	
GRANSKNINGSSTATUS / SYFTE			
HANDLINGSTYP			
GRANSKNINGSHANDLING			
DATUM	2018-02-09	LEVERANS / ÄNDRINGS-PM	
OBJEKT	ALVIK-SELET		
DELOMRÅDE / BANDEL	VÄG 582		
ANLÄGGNINGSDI	DELEN ALVIK-SELET		
OBJEKTNUMMER / KM	141932	KONSTRUKTIONNUMMER	
BESTÄLLARE	TRAFIKVERKET	LEVERANTÖR	ÅF INFRASTRUCTURE
SKAPAD AV	M. OLOFSSON	UPPRAGNUMMER	742004
GODKÄND AV	M. NYBERG	ÄVDELNING	222470
RITNINGSTYP	PROFILRITNING		
TEKNIKOMRÅDE / INNEHÅLL	VÄGUTFORMNING OCH TRAFIK		
BESKRIVNING	KM 7/000 - 8/000		
SKALA	1:100	FORMAT	A1
RITNINGNUMMER	1 03 T 03 08	FÖRVALTNINGSNUMMER	
BLAD		NÄSTA BLAD	
BET			

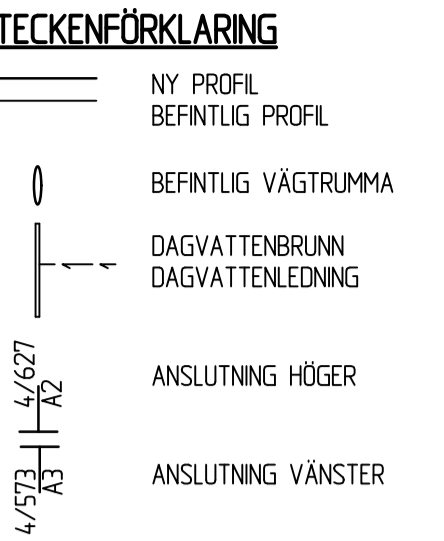

KOORDINATSYSTEM
HÖJDSYSTEM: RH2000

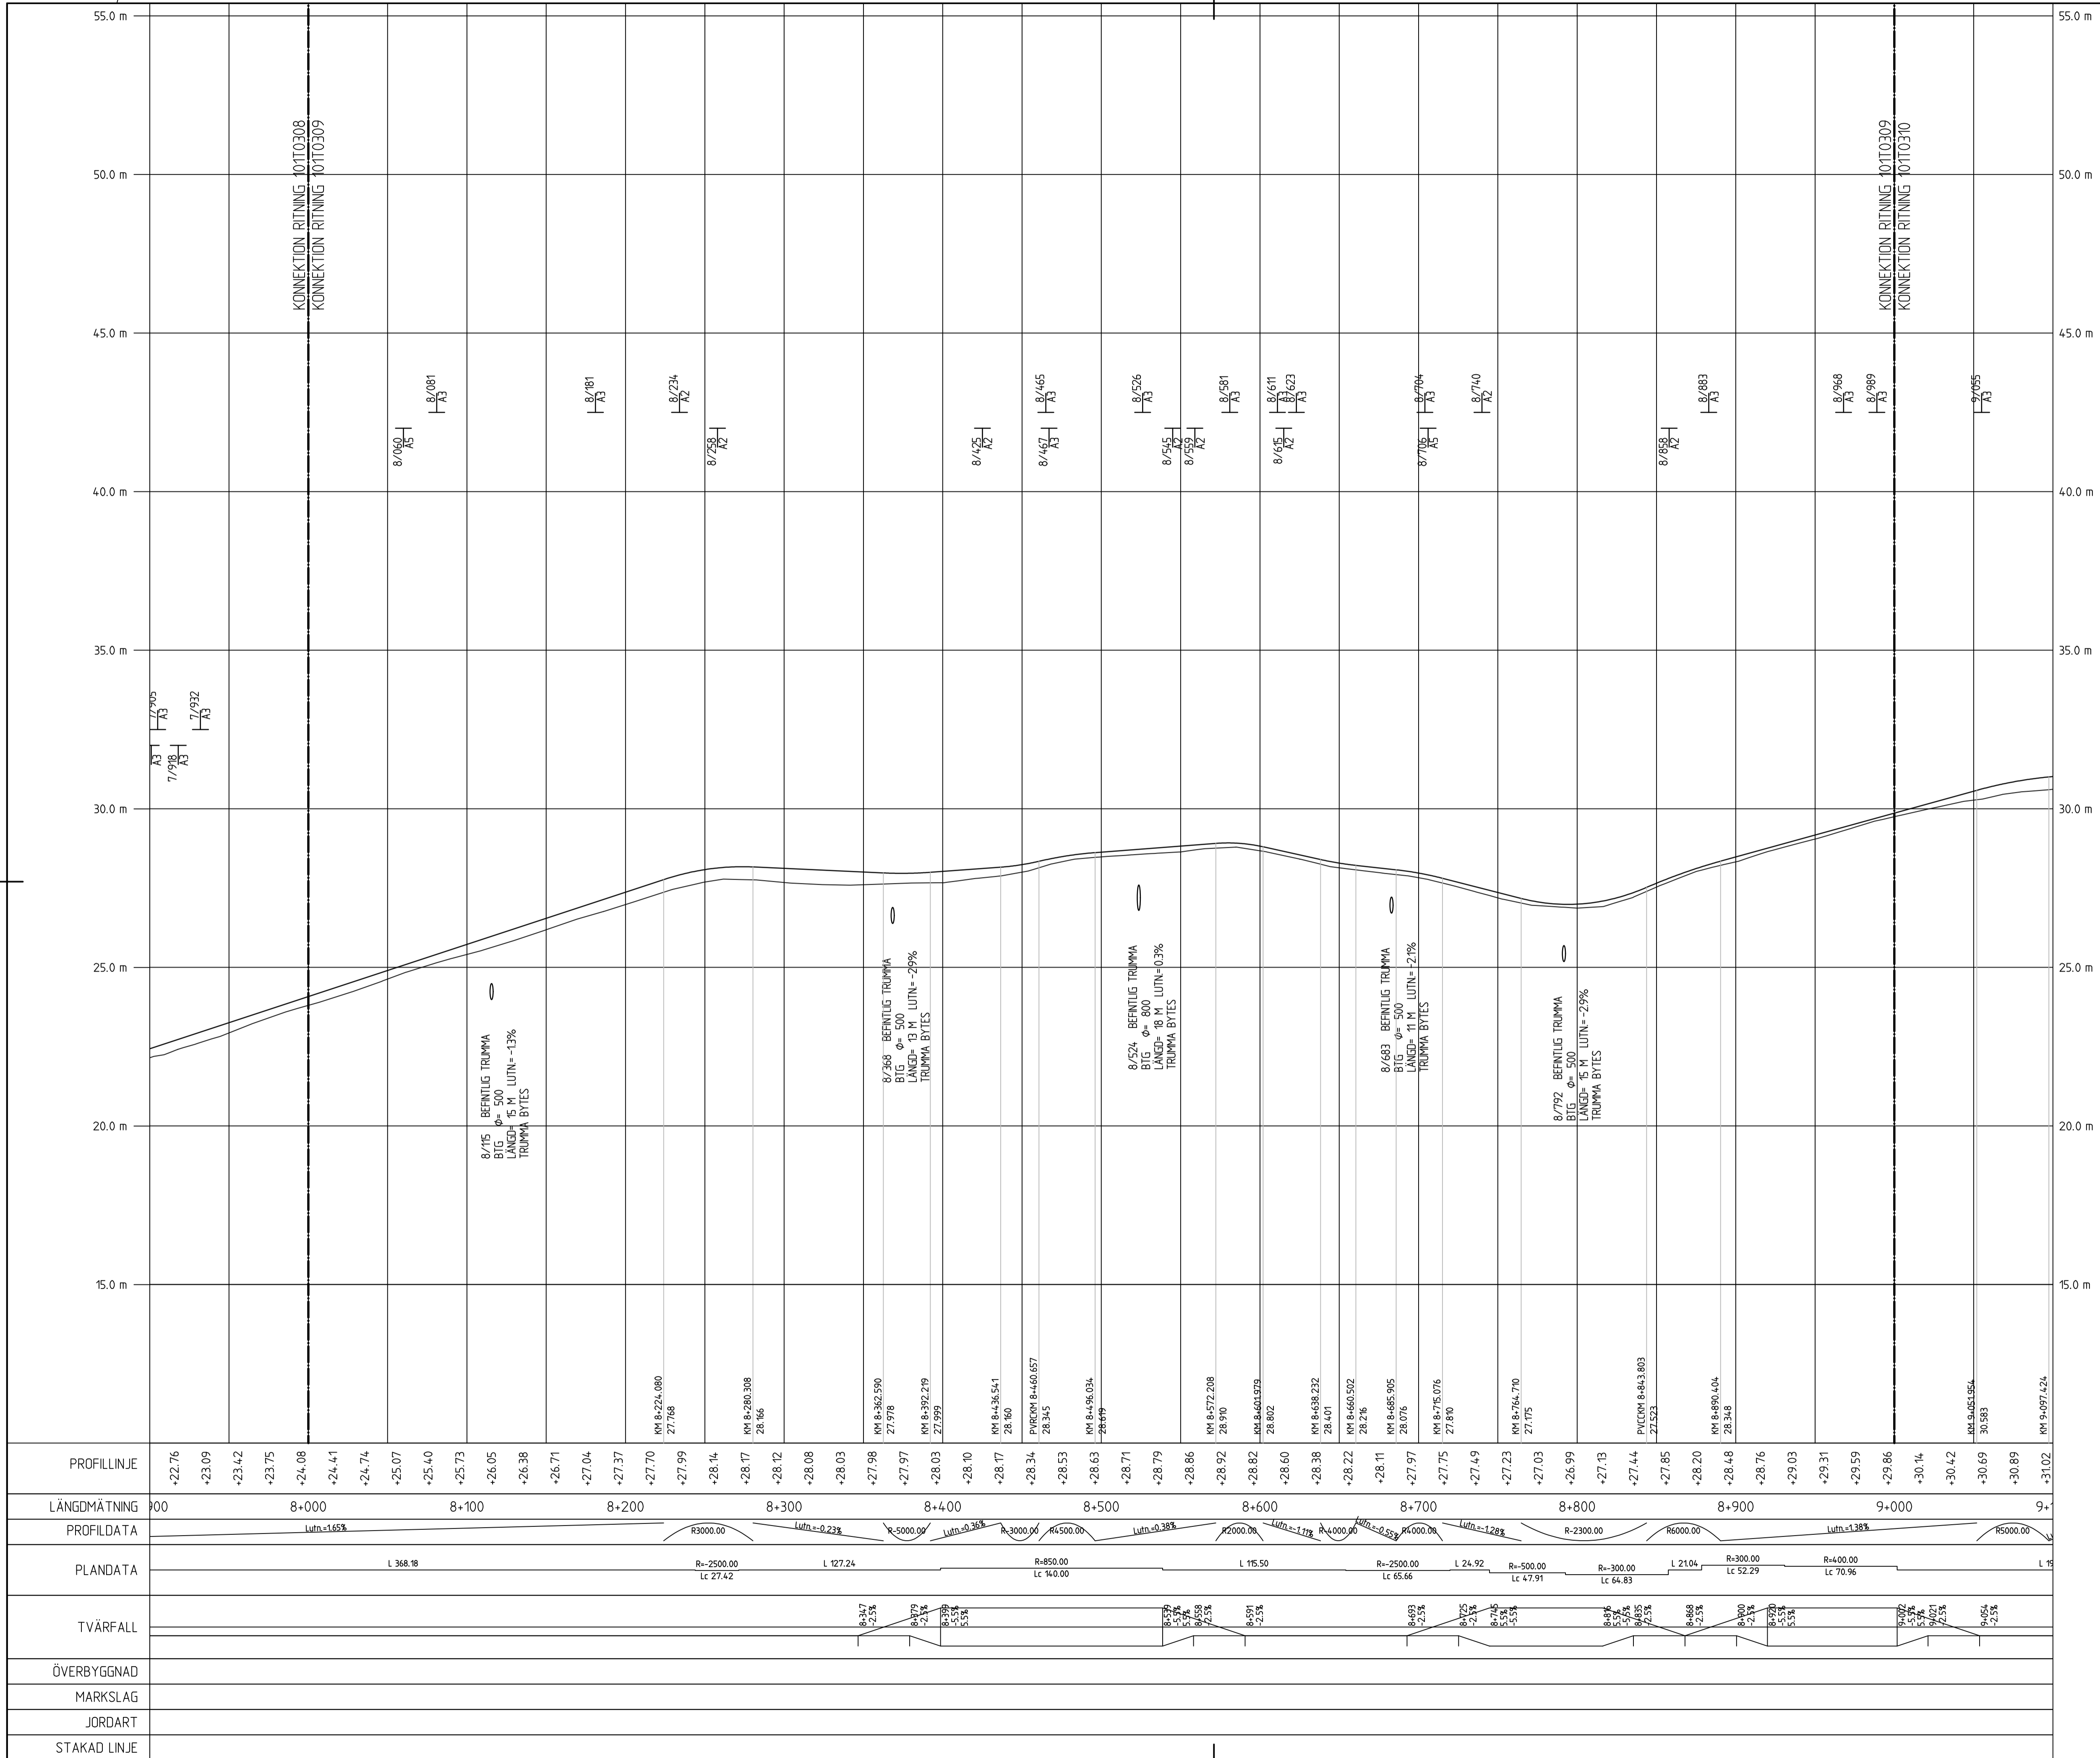


TYP AV PLAN		VÄGPLAN	
GRANSKNINGSSTATUS / SYFTE			
HANDLINGSTYP			
GRANSKNINGSHANDLING			
DATUM	2018-02-09	LEVERANS / ANDRINGS-PM	
OBJEKT			
ALVIK-SELET			
DELOMRÅDE / BANDEL			
VÄG 582			
ANLÄGGNINGSGOEL			
DELEN ALVIK-SELET			
OBJEKTNUMMER / KM	141932	KONSTRUKTIONSNUMMER	
BESTÄLLARE	TRAFIKVERKET	LEVERANTÖR	ÅF INFRASTRUCTURE
SKAPAD AV	M. OLOFSSON	UPPRAGSNUMMER	742004
GODKÄND AV	M. NYBERG	AVDELNING	222470
RITNINGSTYP			
PROFILRITNING			
TEKNIKOMRÅDE / INNEHÅLL			
VÄGUTFORMNING OCH TRAFIK			
BESKRIVNING			
KM 8/000 - 9/000			
SKALA	1:100	1:2000	A1
RITNINGSNUMMER	1 03 T 03 09		
BLAD	NÄSTA BLAD	BET	

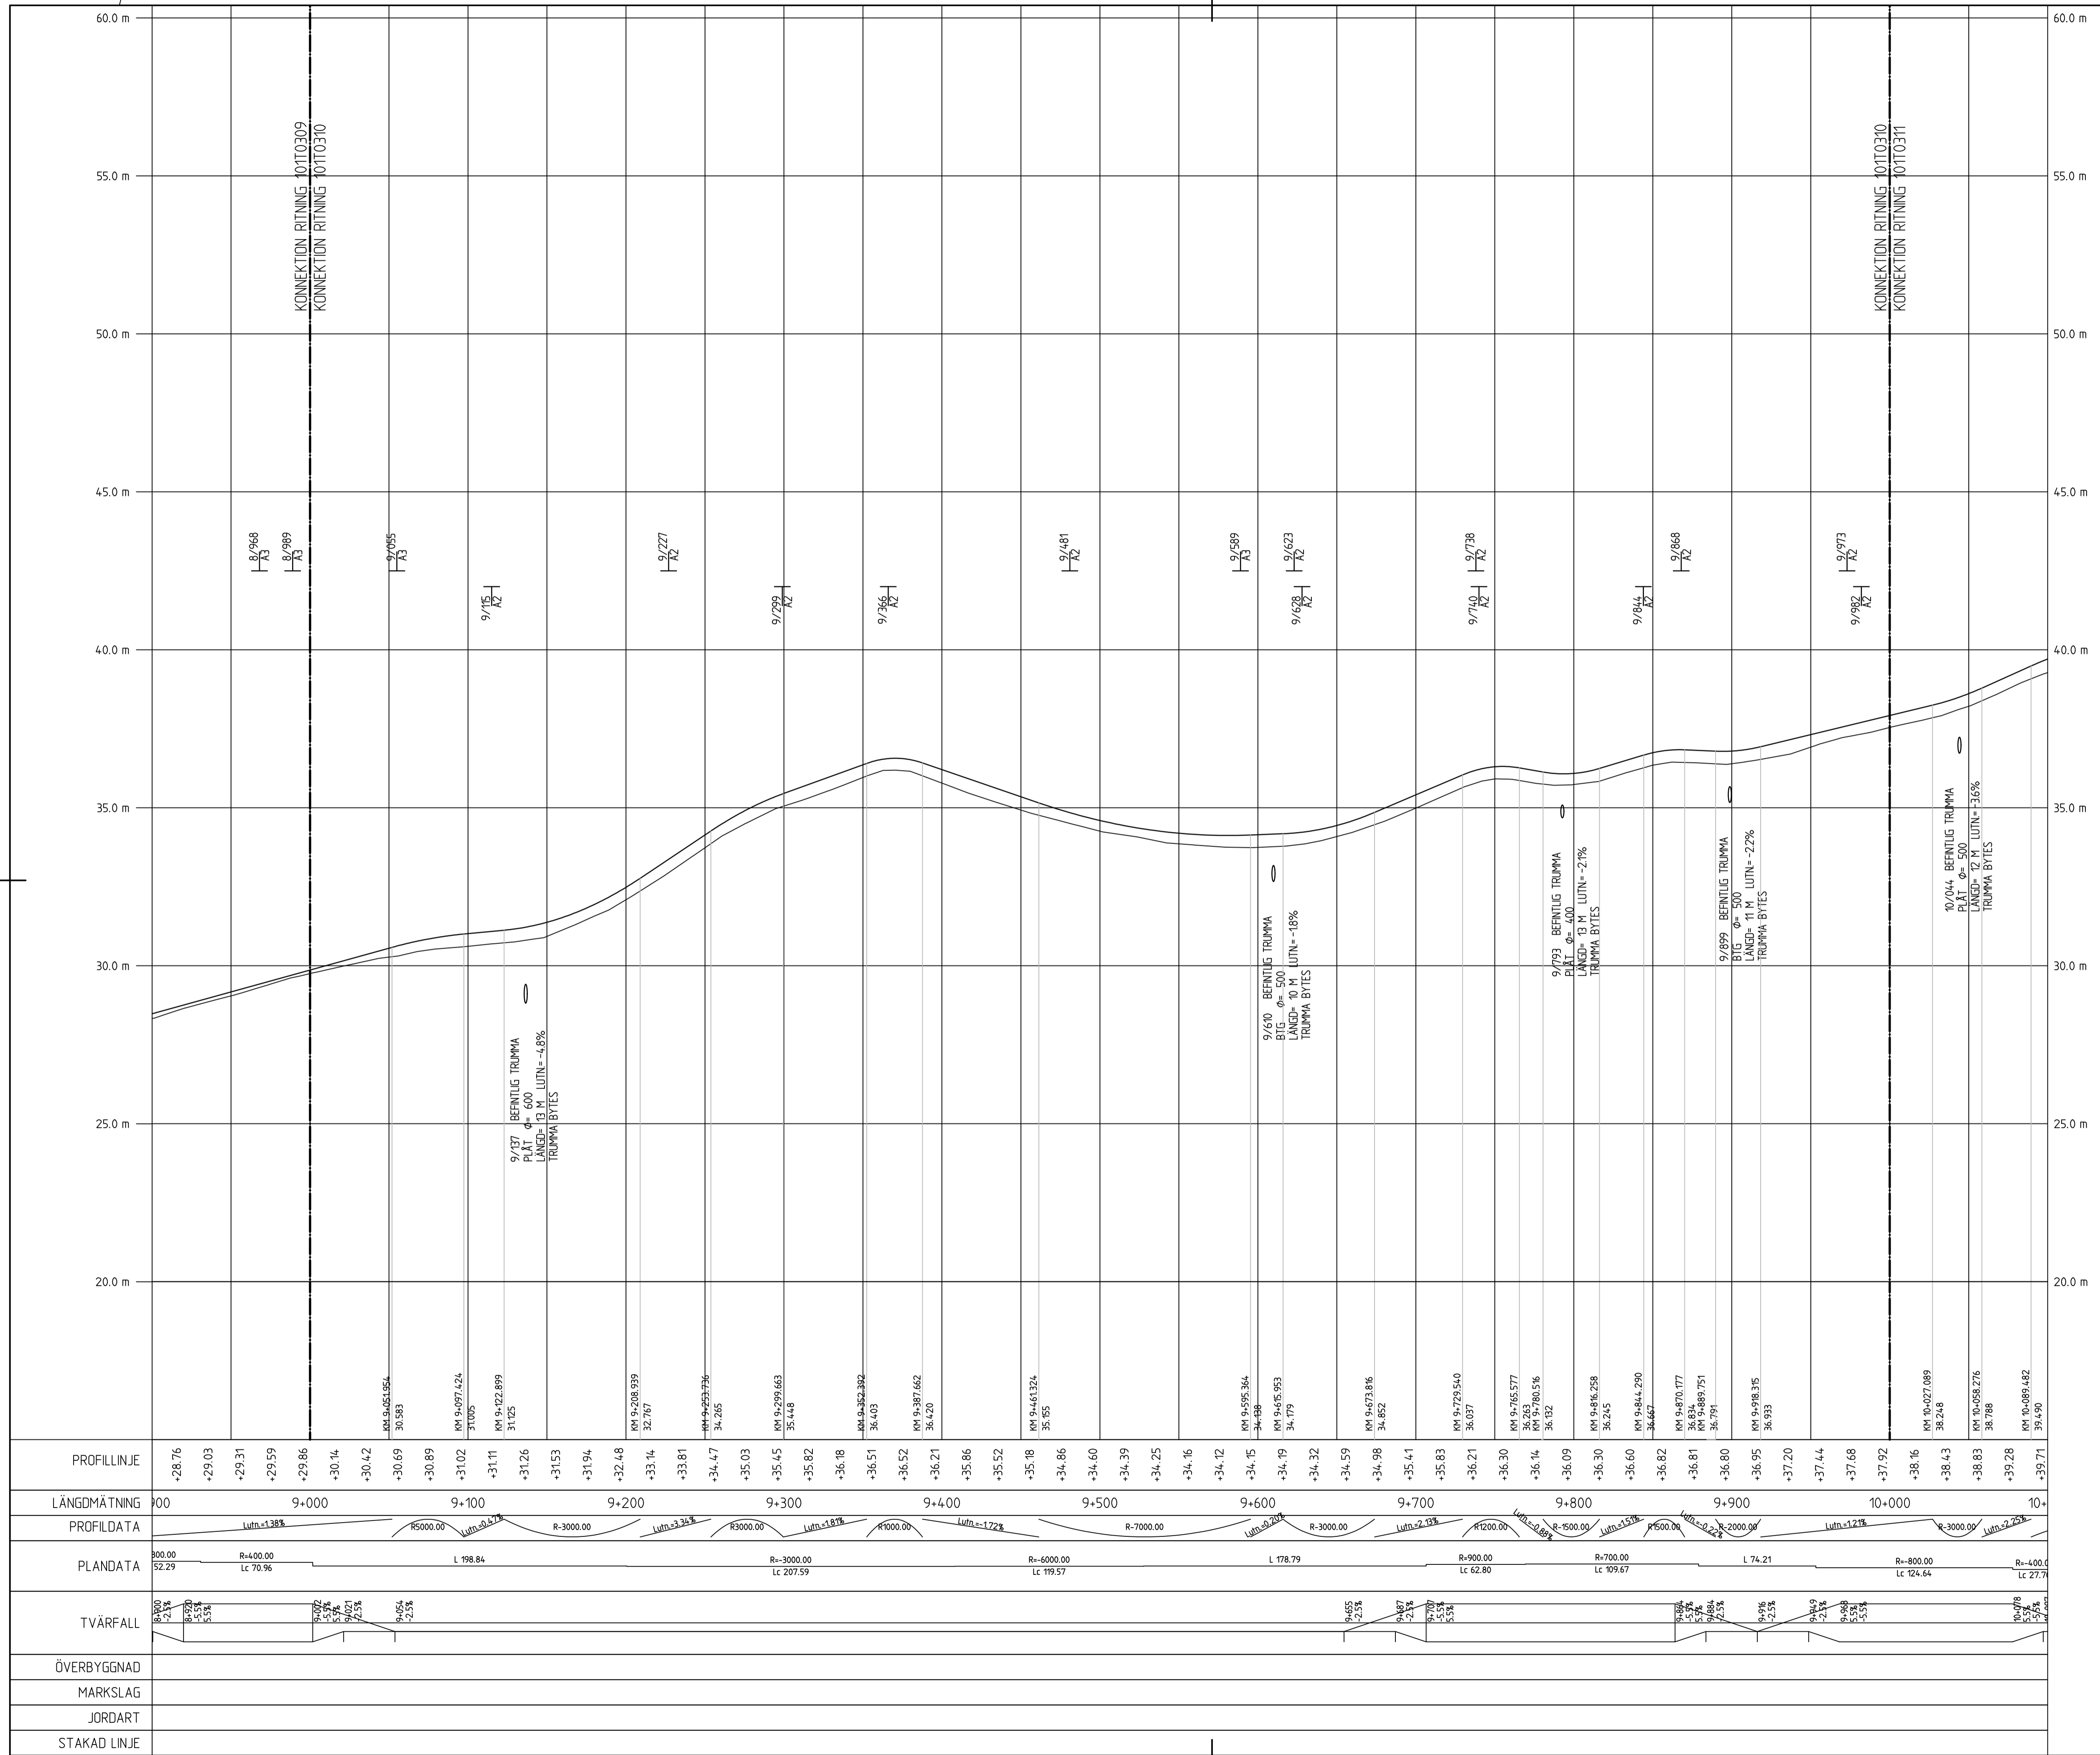

- TECKENFÖRKLARING**
- NY PROFIL
 - BEFINTLIG PROFIL
 - BEFINTLIG VÄGTRUMMA
 - DAGVATTENBRUNN DAGVATTENLEDNING
 - ANSLUTNING HÖGER
 - ANSLUTNING VÄNSTER

KOORDINATSYSTEM
HÖJDSYSTEM: RH2000

TYP AV PLAN		VÄGPLAN	
GRANSKNINGSSTATUS / SYFTE			
HANDLINGSTYP			
GRANSKNINGSHANDLING			
DATUM	2018-02-09	LEVERANS / ÄNDRINGS-PM	
OBJEKT			
ALVIK-SELET			
DELOMRÅDE / BANDEL			
VÄG 582			
ANLÄGGNINGSDEL			
DELEN ALVIK-SELET			
OBJEKTNUMMER / KM	141932	KONSTRUKTIONNUMMER	
BESTÄLLARE	TRAFIKVERKET	LEVERANTÖR	ÅF INFRASTRUCTURE
SKAPAD AV	M. OLOFSSON	UPPRAGSNUMMER	742004
GODKÄND AV	M. NYBERG	AVDELNING	222470
RITNINGSTYP			
PROFILRITNING			
TEKNIKOMRÅDE / INNEHÅLL			
VÄGUTFORMNING OCH TRAFIK			
BESKRIVNING			
KM 9/000 - 10/000			
SKALA	1:100	1:2000	A1
RITNINGSNUMMER	1 03 T 03 10	BLAD	NÄSTA BLAD
		BET	

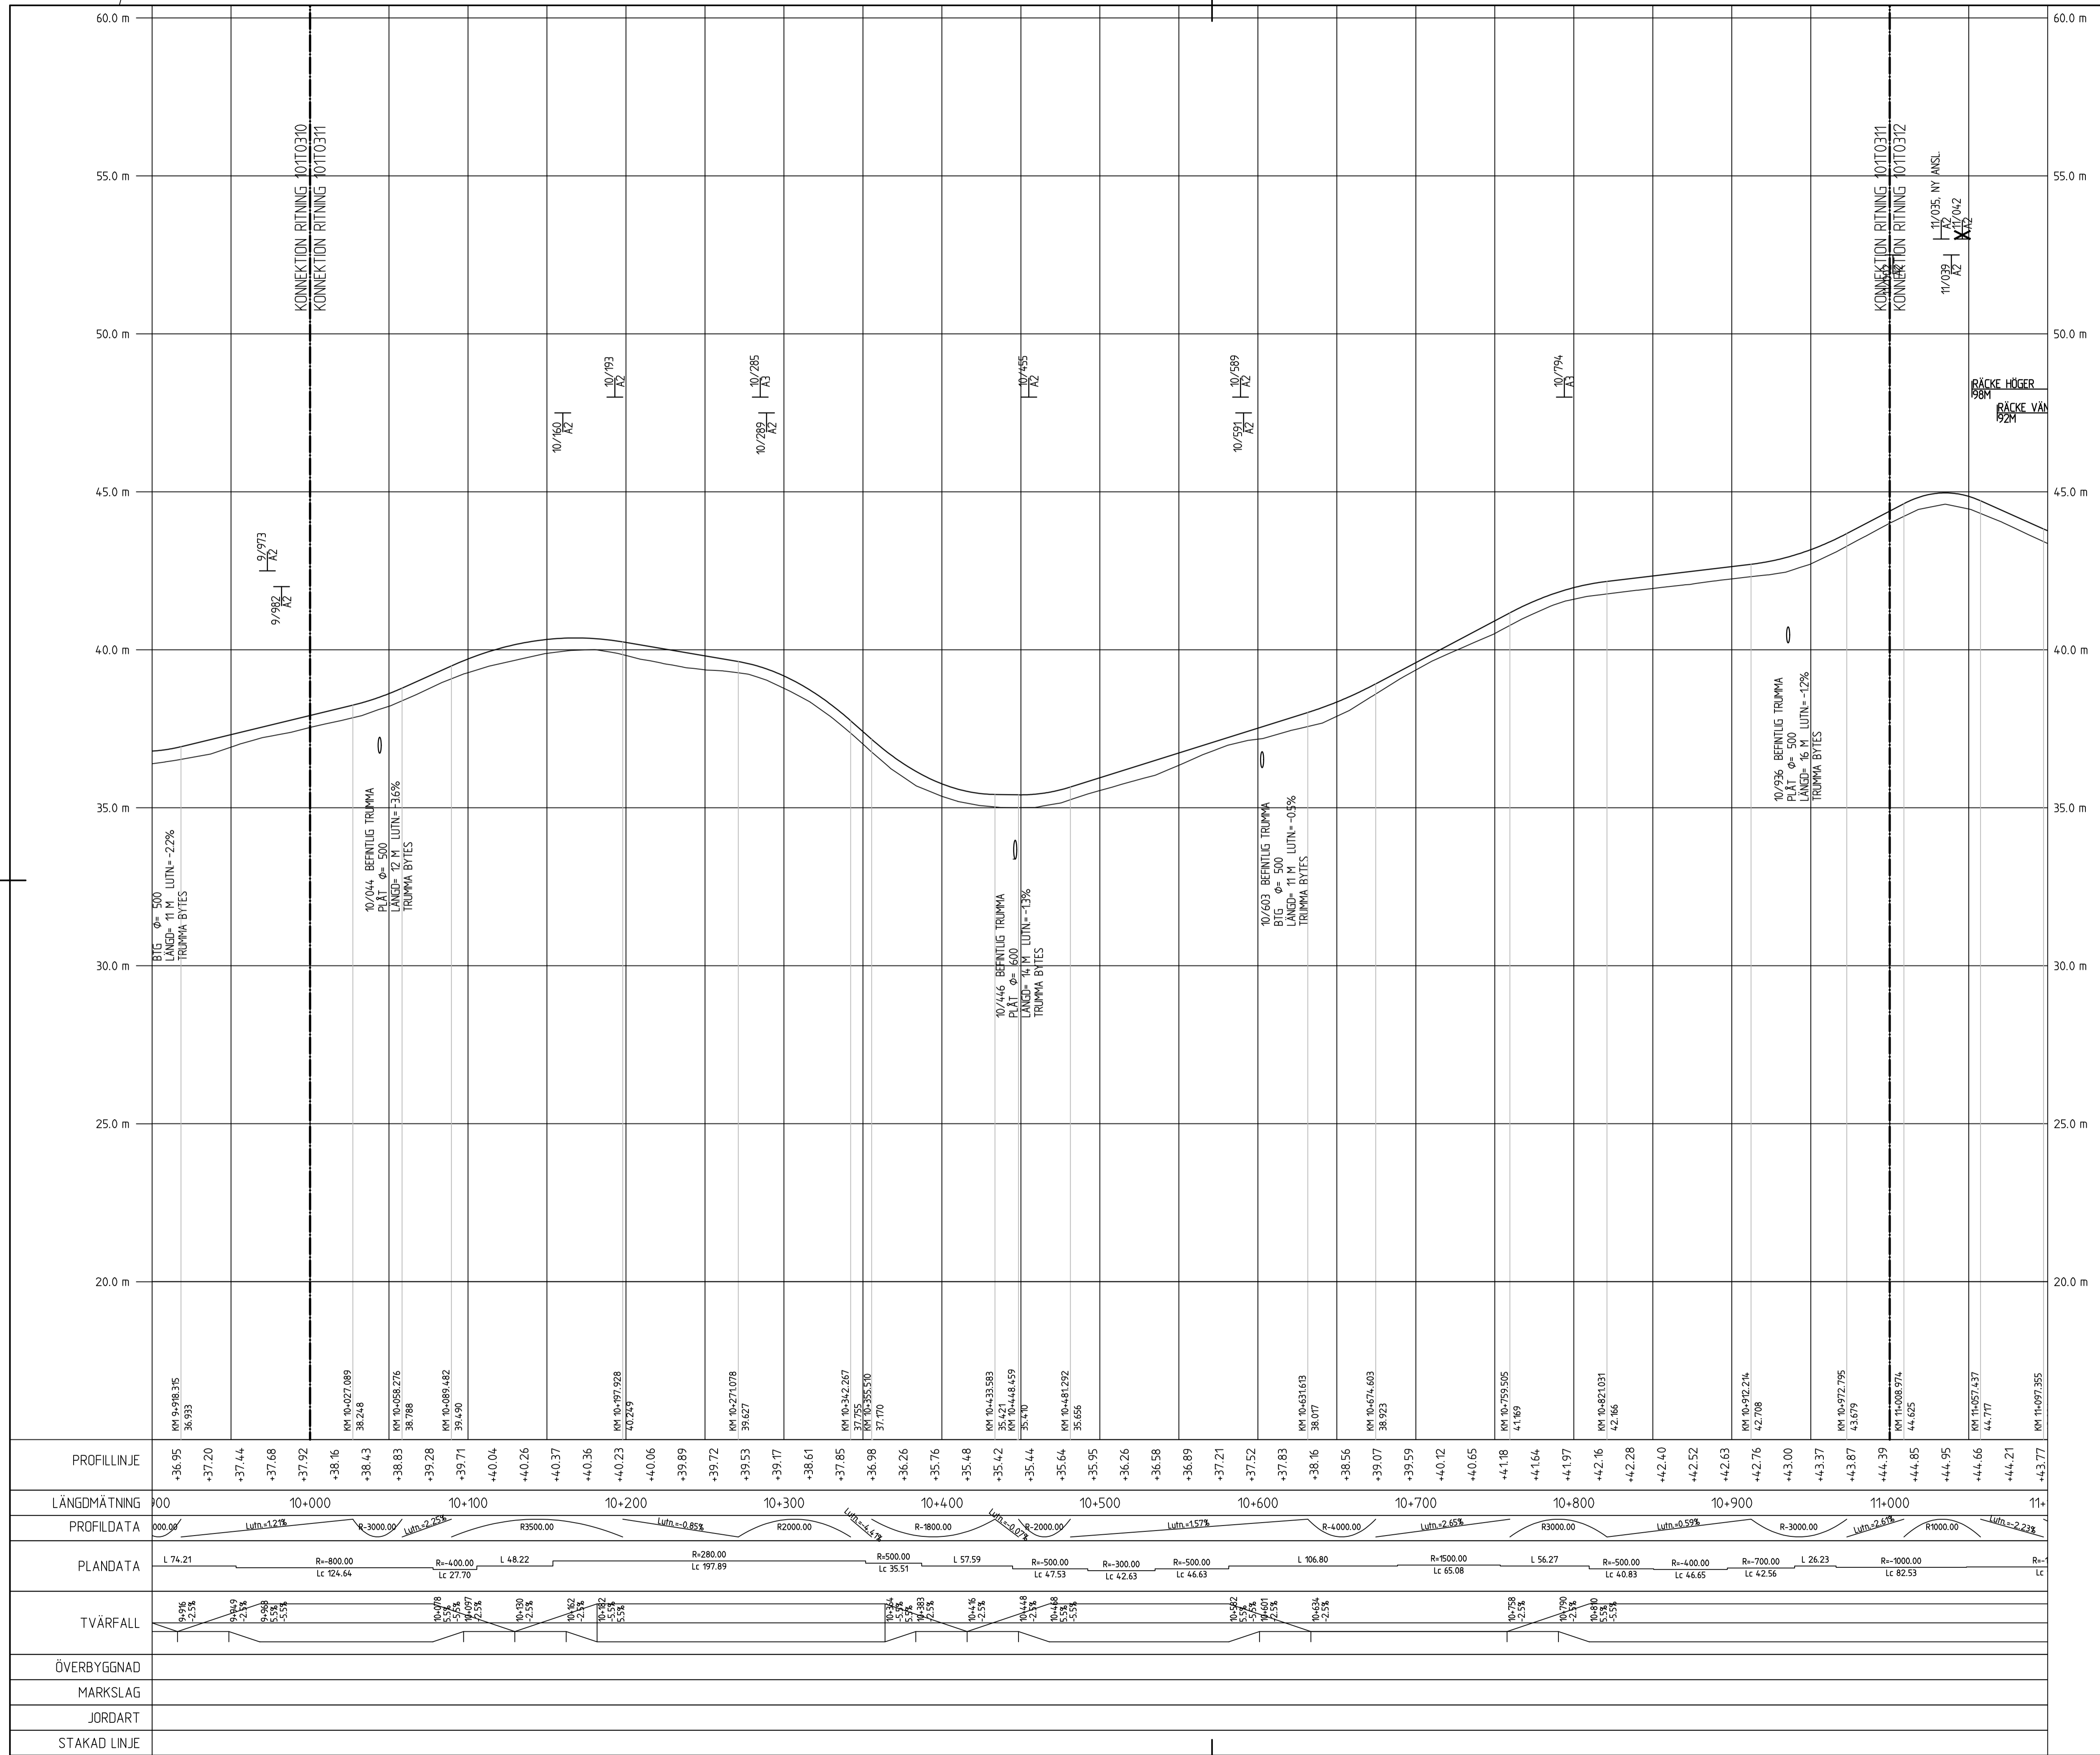

- TECKENFÖRKLARING**
- NY PROFIL
 - BEFINTLIG PROFIL
 - BEFINTLIG VÄGTRUMMA
 - DAGVATTENBRUNN
 - DAGVATTENLEDNING
 - ANSLUTNING HÖGER
 - ANSLUTNING VÄNSTER


KOORDINATSYSTEM
HÖJDSYSTEM: RH2000

TYP AV PLAN		VÄGPLAN	
GRANSKNINGSSTATUS / SYFTE			
HANDLINGSTYP			
GRANSKNINGSHANDLING			
DATUM	2018-02-09	LEVERANS / ÄNDRINGS-PM	
OBJEKT			
ALVIK-SELET			
DELOMRÅDE / BANDEL			
VÄG 582			
ANLÄGGNINGSDÅ			
DELEN ALVIK-SELET			
OBJEKTNUMMER / KM	141932	KONSTRUKTIONNUMMER	
BESTÄLLARE	TRAFIKVERKET	LEVERANTÖR	ÅF INFRASTRUCTURE
SKAPAD AV	M. OLOFSSON	UPPDRAGSNUMMER	742004
GODKÄND AV	M. NYBERG	ÄVDELNING	222470
RITNINGSTYP			
PROFILRITNING			
TEKNIKOMRÅDE / INNEHÅLL			
VÄGUTFORMNING OCH TRAFIK			
BESKRIVNING			
KM 10/000 - 11/000			
SKALA	1:100	FORMAT	A1
RITNINGNUMMER	1 03 T 03 11	FÖRVALTNINGSNUMMER	
BLAD		NÄSTA BLAD	
BET			

XREF: MODELL U030358 2018-03-31 15:48

Lager:



P.L.O. 2018-03-16 08:38 W:\742004 - VP VÄG 582 ALVIK - SELET -67088-A\2-RITNINGAR\1\N\RTDEF_103T0311DVG OLOFSSON MATIAS

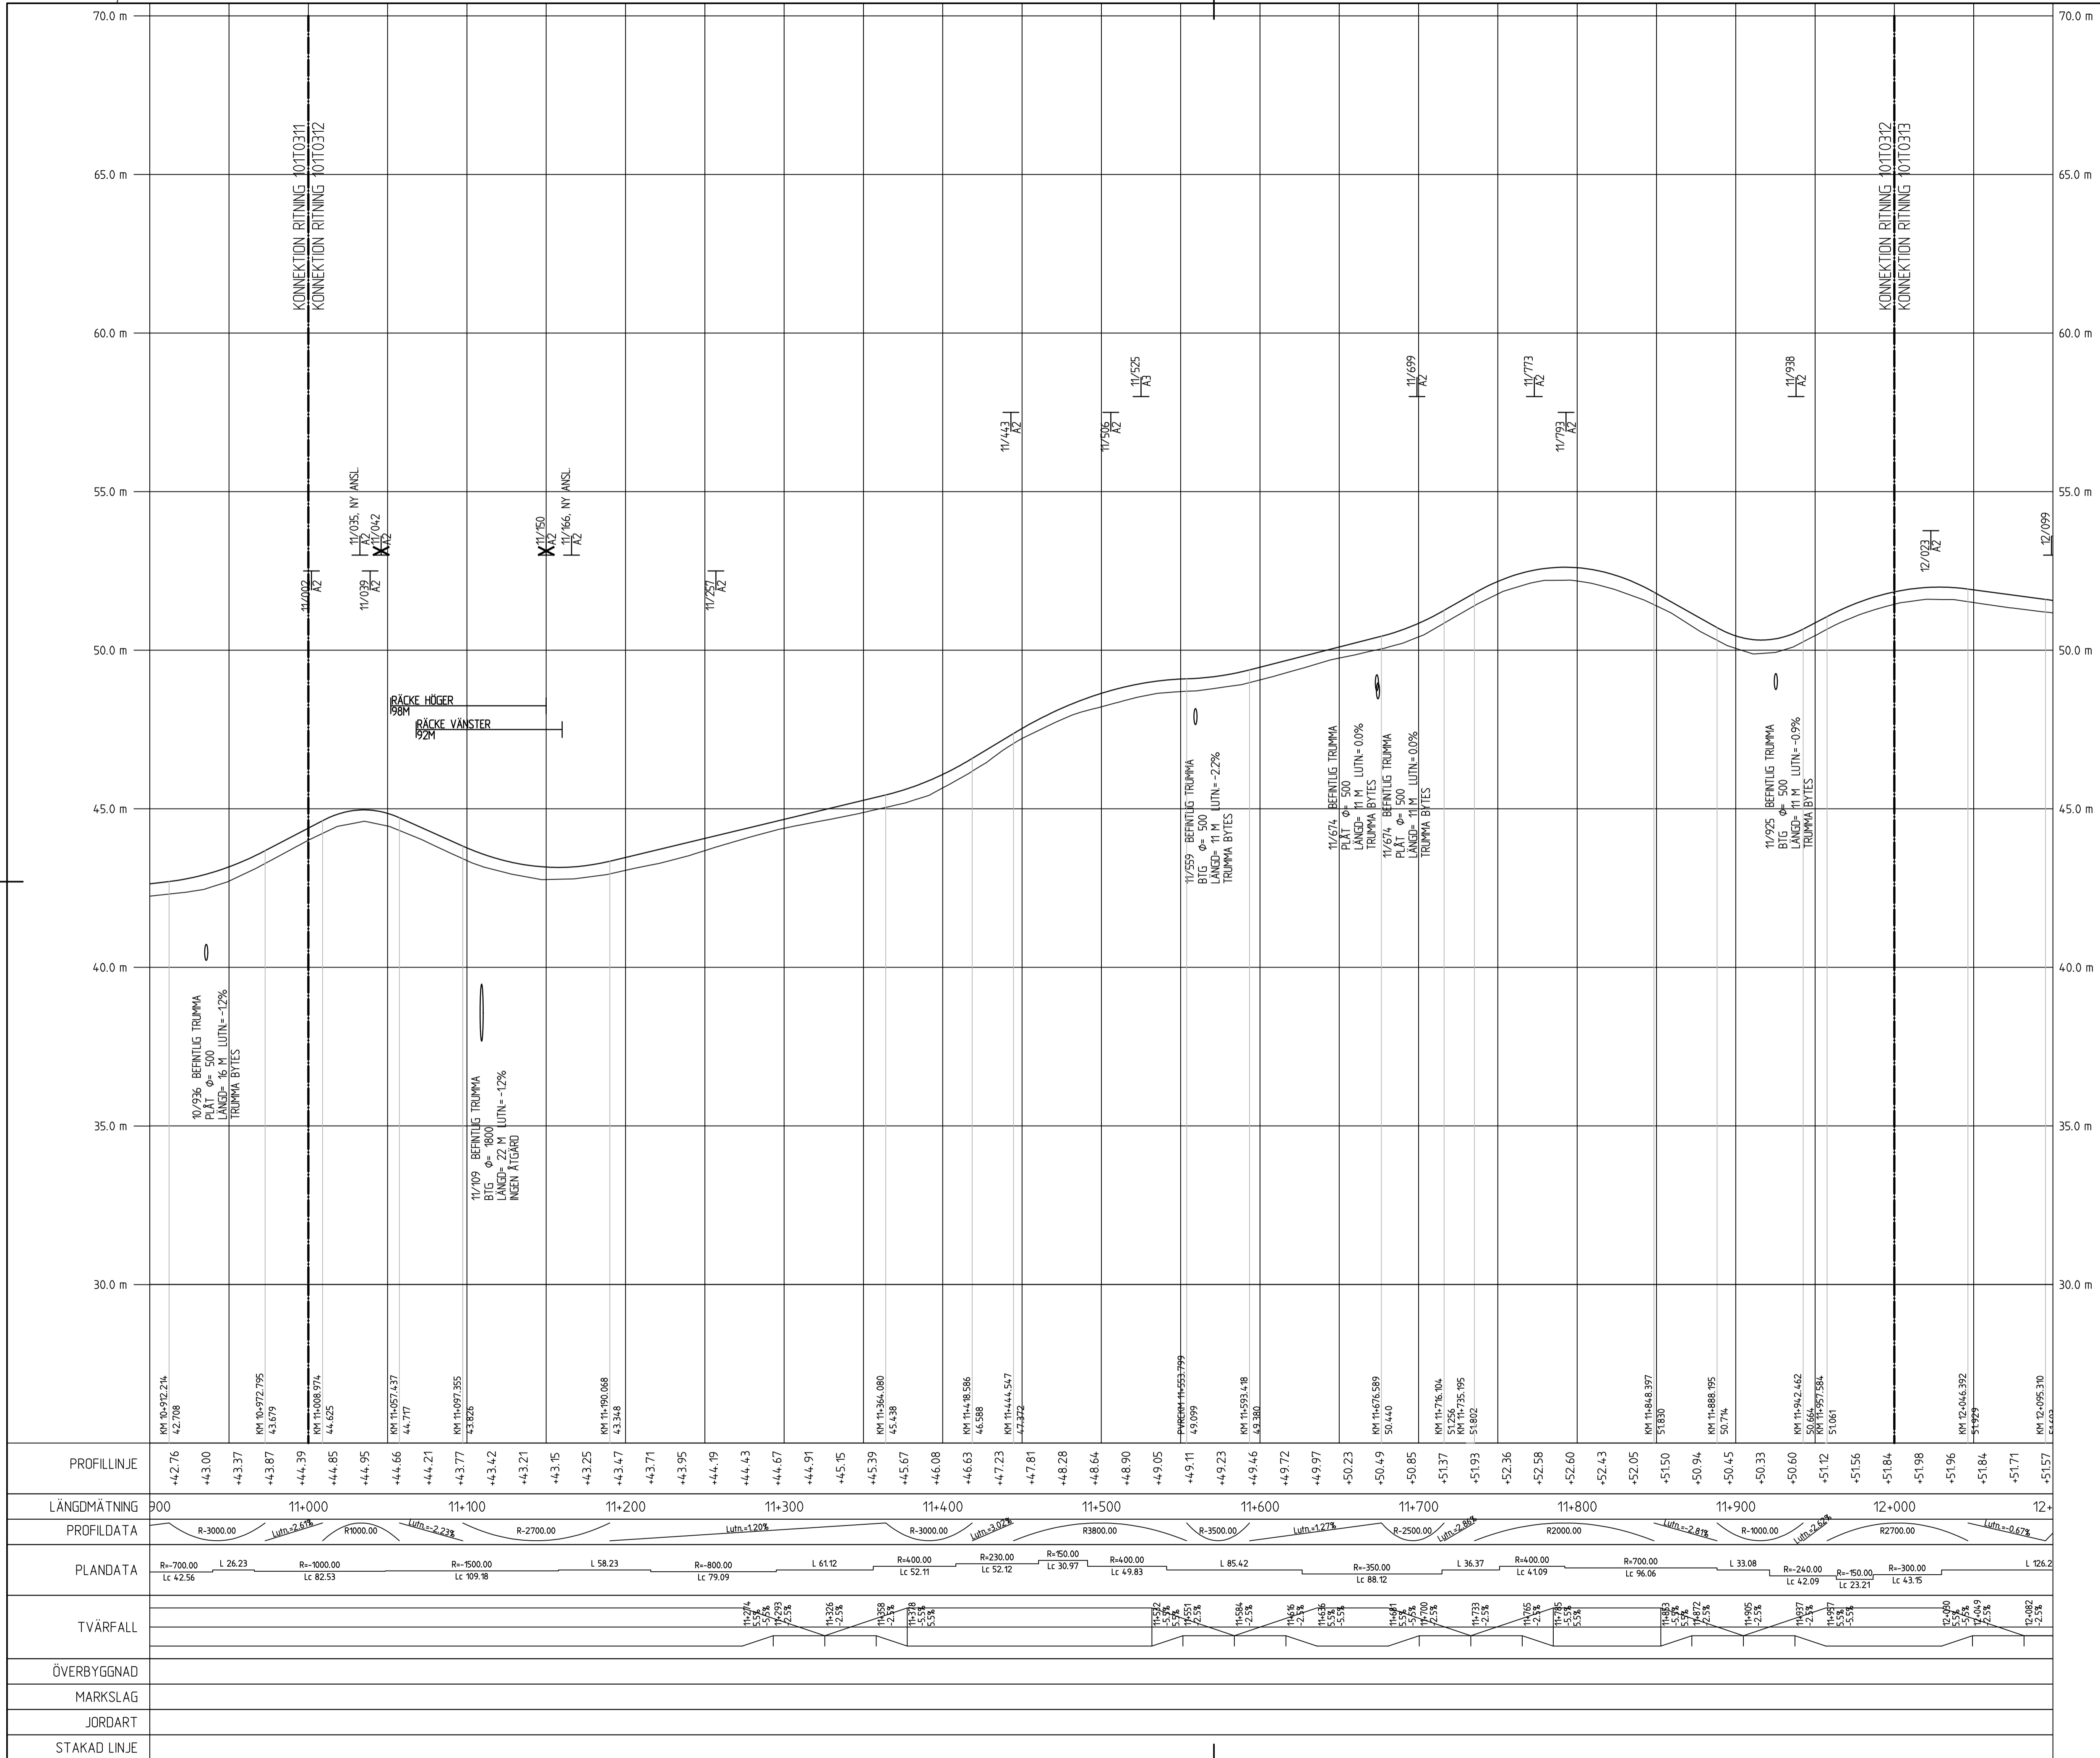

- TECKENFÖRKLARING**
- NY PROFIL
 - BEFINTLIG PROFIL
 - BEFINTLIG VÄGTRUMMA
 - +— DAGVATTENBRUNN
 - +— DAGVATTENLEDNING
 - +— ANSLUTNING HÖGER
 - +— ANSLUTNING VÄNSTER

KOORDINATSYSTEM
HÖJDSYSTEM: RH2000

TYP AV PLAN		VÄGPLAN	
GRANSKNINGSSTATUS / SYFTE			
HANDLINGSTYP			
GRANSKNINGSHANDLING			
DATUM	2018-02-09	LEVERANS / ÄNDRINGS-PM	
OBJEKT			
ALVIK-SELET			
DELOMRÅDE / BANDEL			
VÄG 582			
ANLÄGGSNINGSDEL			
DELEN ALVIK-SELET			
OBJEKTNUMMER / KM	141932	KONSTRUKTIONNUMMER	
BESTÄLLARE	TRAFIKVERKET	LEVERANTÖR	ÅF INFRASTRUCTURE
SKAPAD AV	M. OLOFSSON	UPPDRAGSNUMMER	742004
GODKÄND AV	M. NYBERG	AVDELNING	222470
RITNINGSTYP			
PROFILRITNING			
TEKNIKOMRÅDE / INNEHÅLL			
VÄGUTFORMNING OCH TRAFIK			
BESKRIVNING			
KM 11/000 - 12/000			
SKALA	1:100	FORMAT	A1
RITNINGNUMMER	1 03 T 03 12	FÖRVALTNINGSNUMMER	
BLAD		NÄSTA BLAD	
BET			

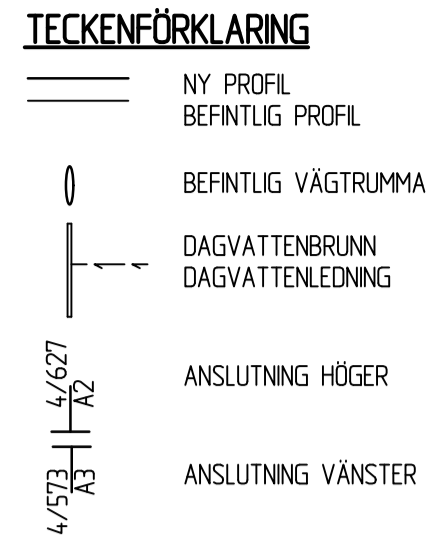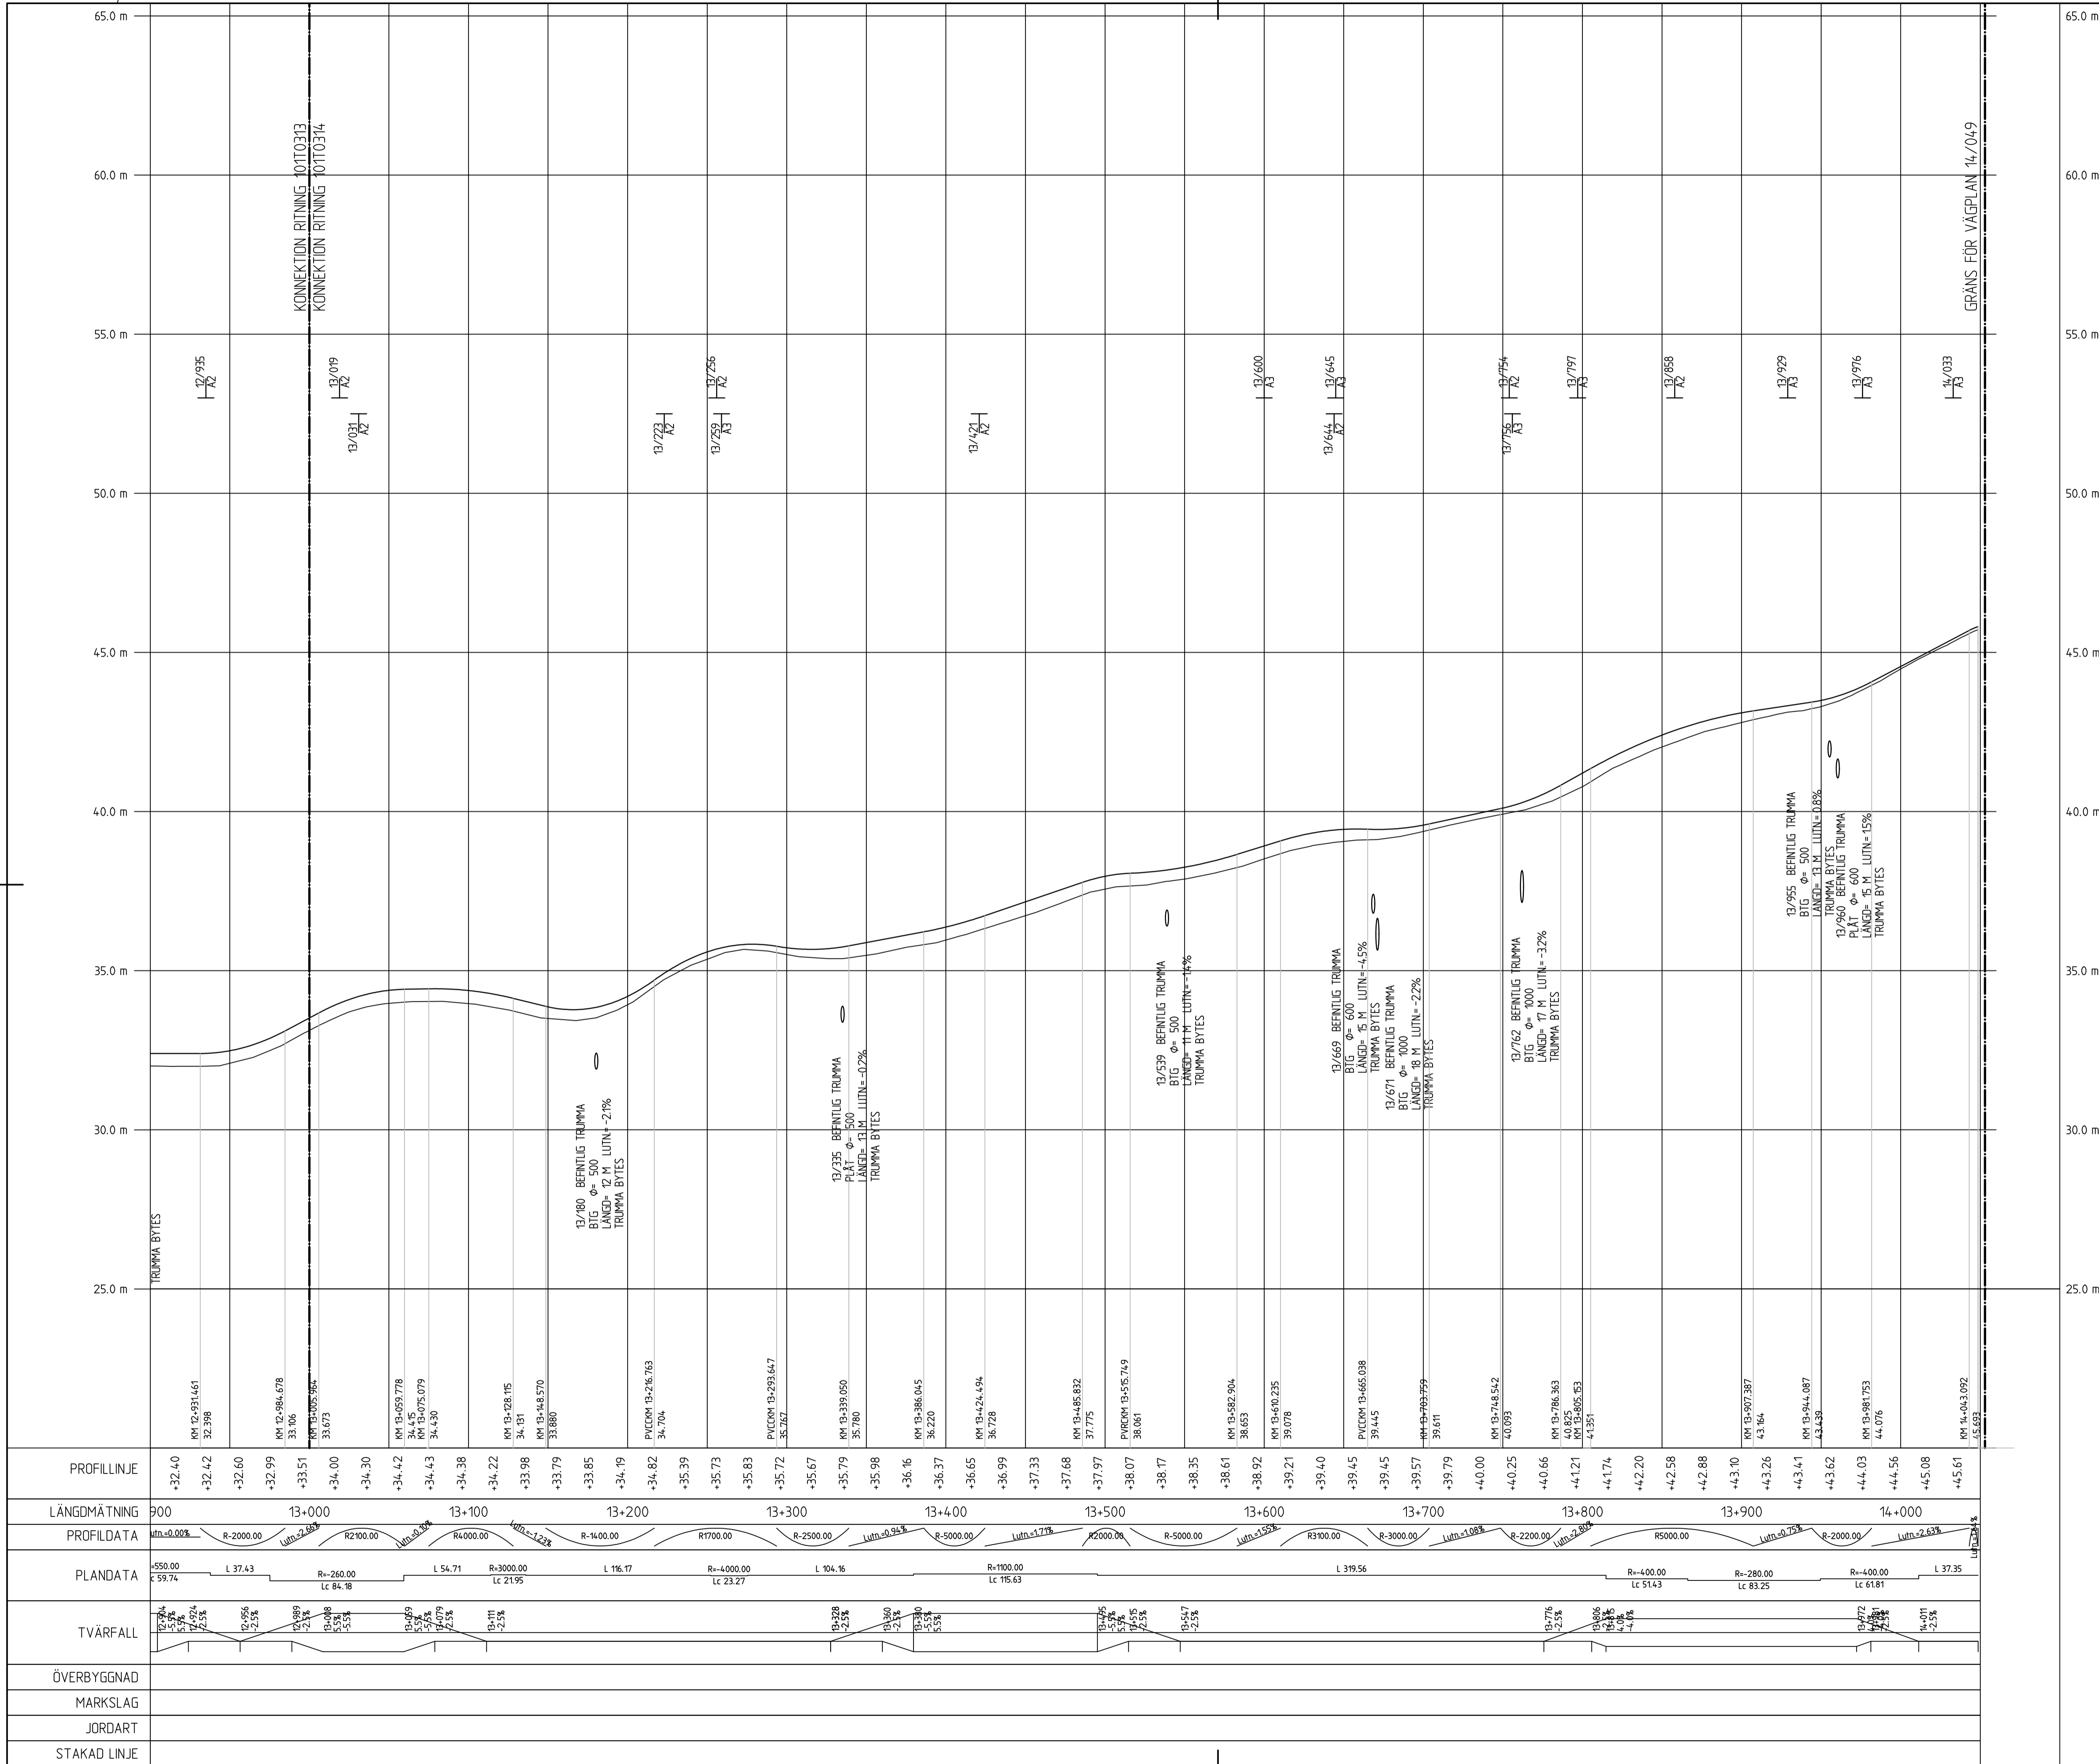

KOORDINATSYSTEM
HÖJDSYSTEM: RH2000

GRÄNS FÖR VÄGPLAN 14/049

TYP AV PLAN		VÄGPLAN	
GRANSKNINGSSTATUS / SYFTE			
HANDLINGSTYP			
GRANSKNINGSHANDLING			
DATUM	2018-02-09	LEVERANS / ÄNDRINGS-PM	
OBJEKT			
ALVIK-SELET			
DELENOMRÅDE / BANDEL			
VÄG 582			
ANLÄGGNINGDELEN			
DELEN ALVIK-SELET			
OBJEKTNUMMER / KM	141932	KONSTRUKTIONNUMMER	
BESTÄLLARE	TRAFIKVERKET	LEVERANTÖR	ÅF INFRASTRUCTURE
SKAPAD AV	M. OLOFSSON	UPPDRAGSNUMMER	742004
GODKÄND AV	M. NYBERG	AVDELNING	222470
RITNINGSTYP			
PROFILRITNING			
TEKNIKOMRÅDE / INNEHÅLL			
VÄGUTFORMNING OCH TRAFIK			
BESKRIVNING			
KM 13/000 - 14/049			
SKALA	1:100	1:2000	A1
RITNINGNUMMER	1 03 T 03 14	FÖRVALTNINGSNUMMER	
BLAD		NÄSTA BLAD	
BET			

PLO 2018-03-16 08:38 W:\742004 - VP VÄG 582 ALVIK - SELET -67088-12-RITNINGAR\1\ARTIDEF-103T0314.DWG OLOFSSON MATIAS

XREF: MODELL U032658 2018-03-31 15:48

Lager: