
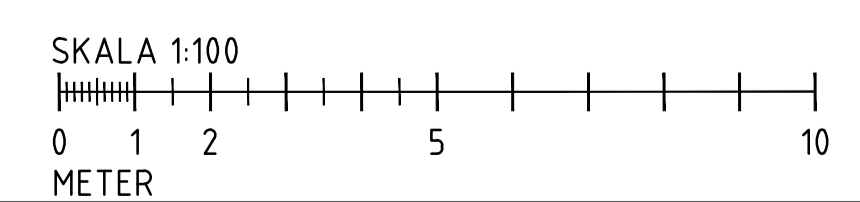


TECKENFÖRKLARING

-  GRÄNS FÖR VÄGOMRÅDE SOM FASTSTÄLLS
-  MARKNIVÅ EFTER OMBYGGNAD
-  BEFINTLIG MARKNIVÅ

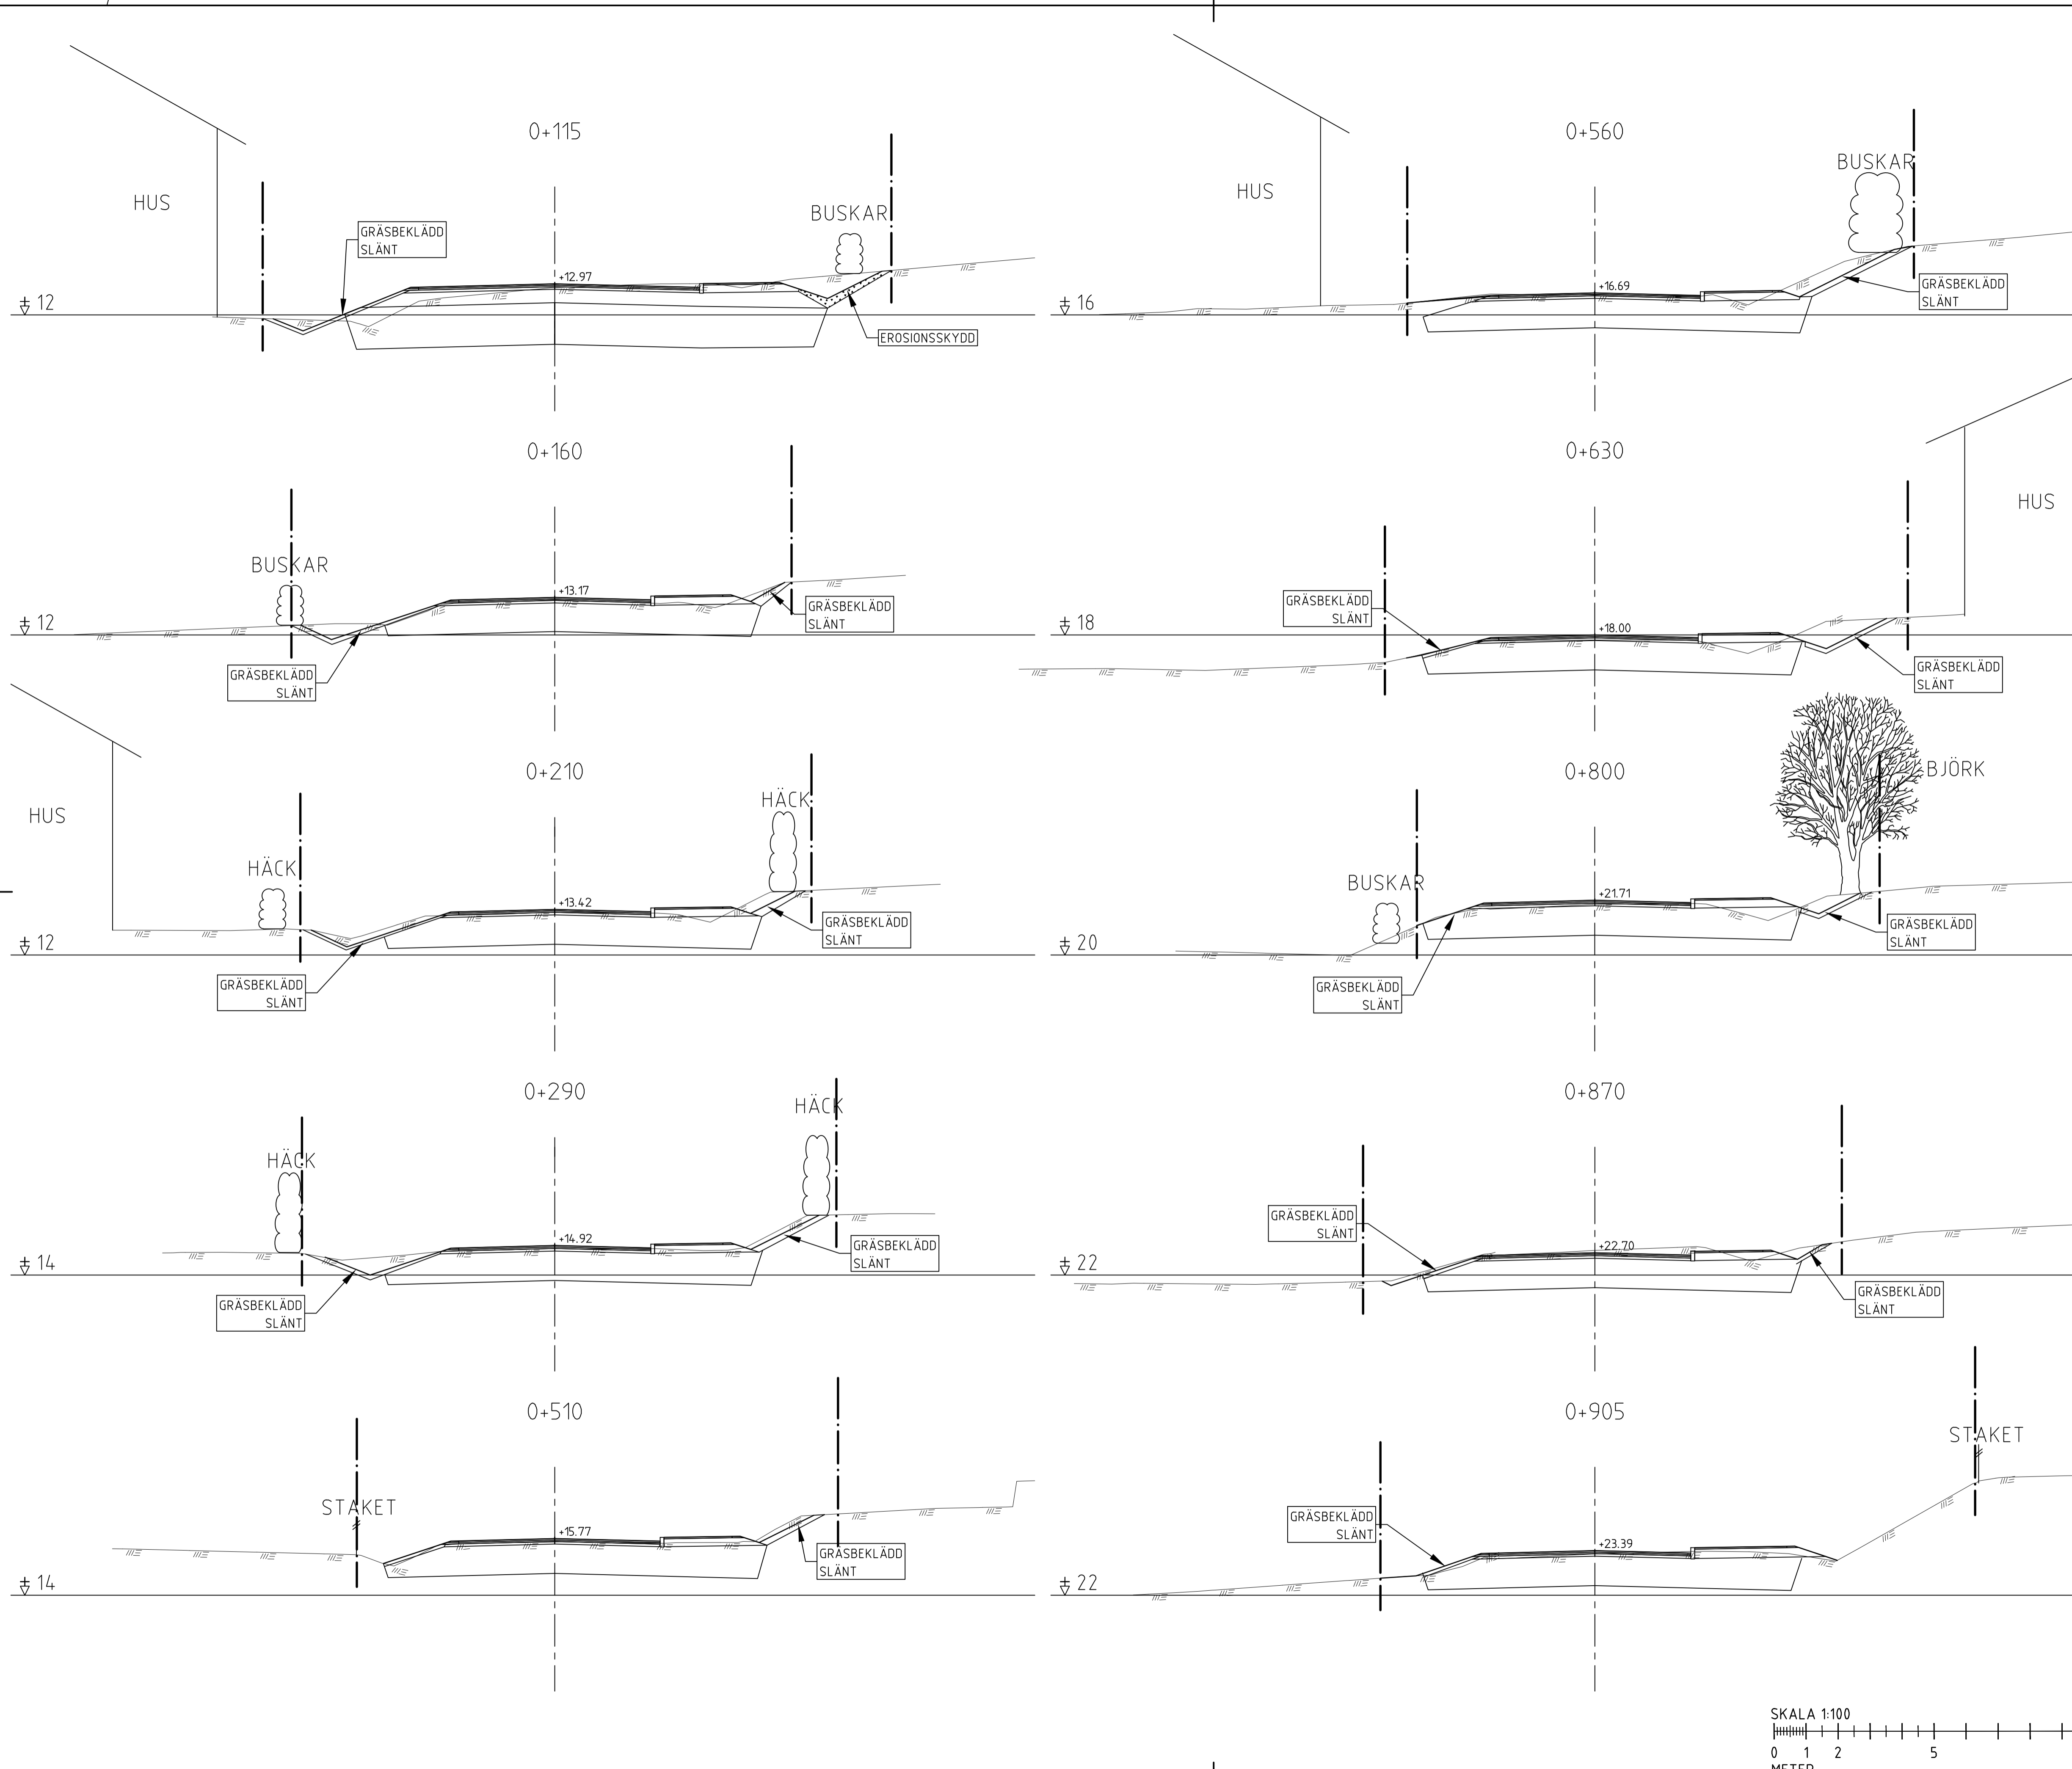

TYP AV PLAN		VÄGPLAN	
GRANSKNINGSSTATUS / SYFTE			
HANDLINGSTYP			
GRANSKNINGSHANDLING			
DATUM		LEVERANS / ÄNDRINGS-PM	
2018-02-09			
OBJEKT			
ALVIK-SELET			
DELOMRÅDE / BANDEL			
VÄG 582			
ANLÄGGNINGSDEL			
DELEN ALVIK-SELET			
OBJEKTNUMMER / KM		KONSTRUKTIONNUMMER	
141932			
BESTÄLLARE		LEVERANTÖR	
 TRAFIKVERKET		 ÅF INFRASTRUCTURE	
SKAPAD AV		UPPDRAGSNUMMER	
M. OLOFSSON		742004	
GODKÄND AV		ÄVDELNING	
M. NYBERG		222470	
RITNINGSTYP			
SEKTION			
TEKNIKOMRÅDE / INNEHÅLL			
VÄGUTFORMNING OCH TRAFIK			
BESKRIVNING			
TVÄRSEKTIONER 0/115 - 0/905			
SKALA	FORMAT	FÖRVALTNINGSNUMMER	
1:100	A1		
RITNINGNUMMER	BLAD	NÄSTA BLAD	BET
1 03 T 09 01			


XREF: MODELLT 1030901

Lager:


OLOFSSON MATTIAS
OLOFSSON MATTIAS
- SELET - 67088-X1Z-RITNINGAR-VÄG 582 ALVIK - 2018-05-24 10:51 W:\742004 - VP VÄG 582 ALVIK - SELET - 67088-X1Z-RITNINGAR-VÄG 582 ALVIK - 2018-05-24 10:51

TECKENFÖRKLARING

-  GRÄNS FÖR VÄGOMRÅDE SOM FASTSTÄLLS
-  MARKNIVÅ EFTER OMBYGGNAD
-  BEFINTLIG MARKNIVÅ

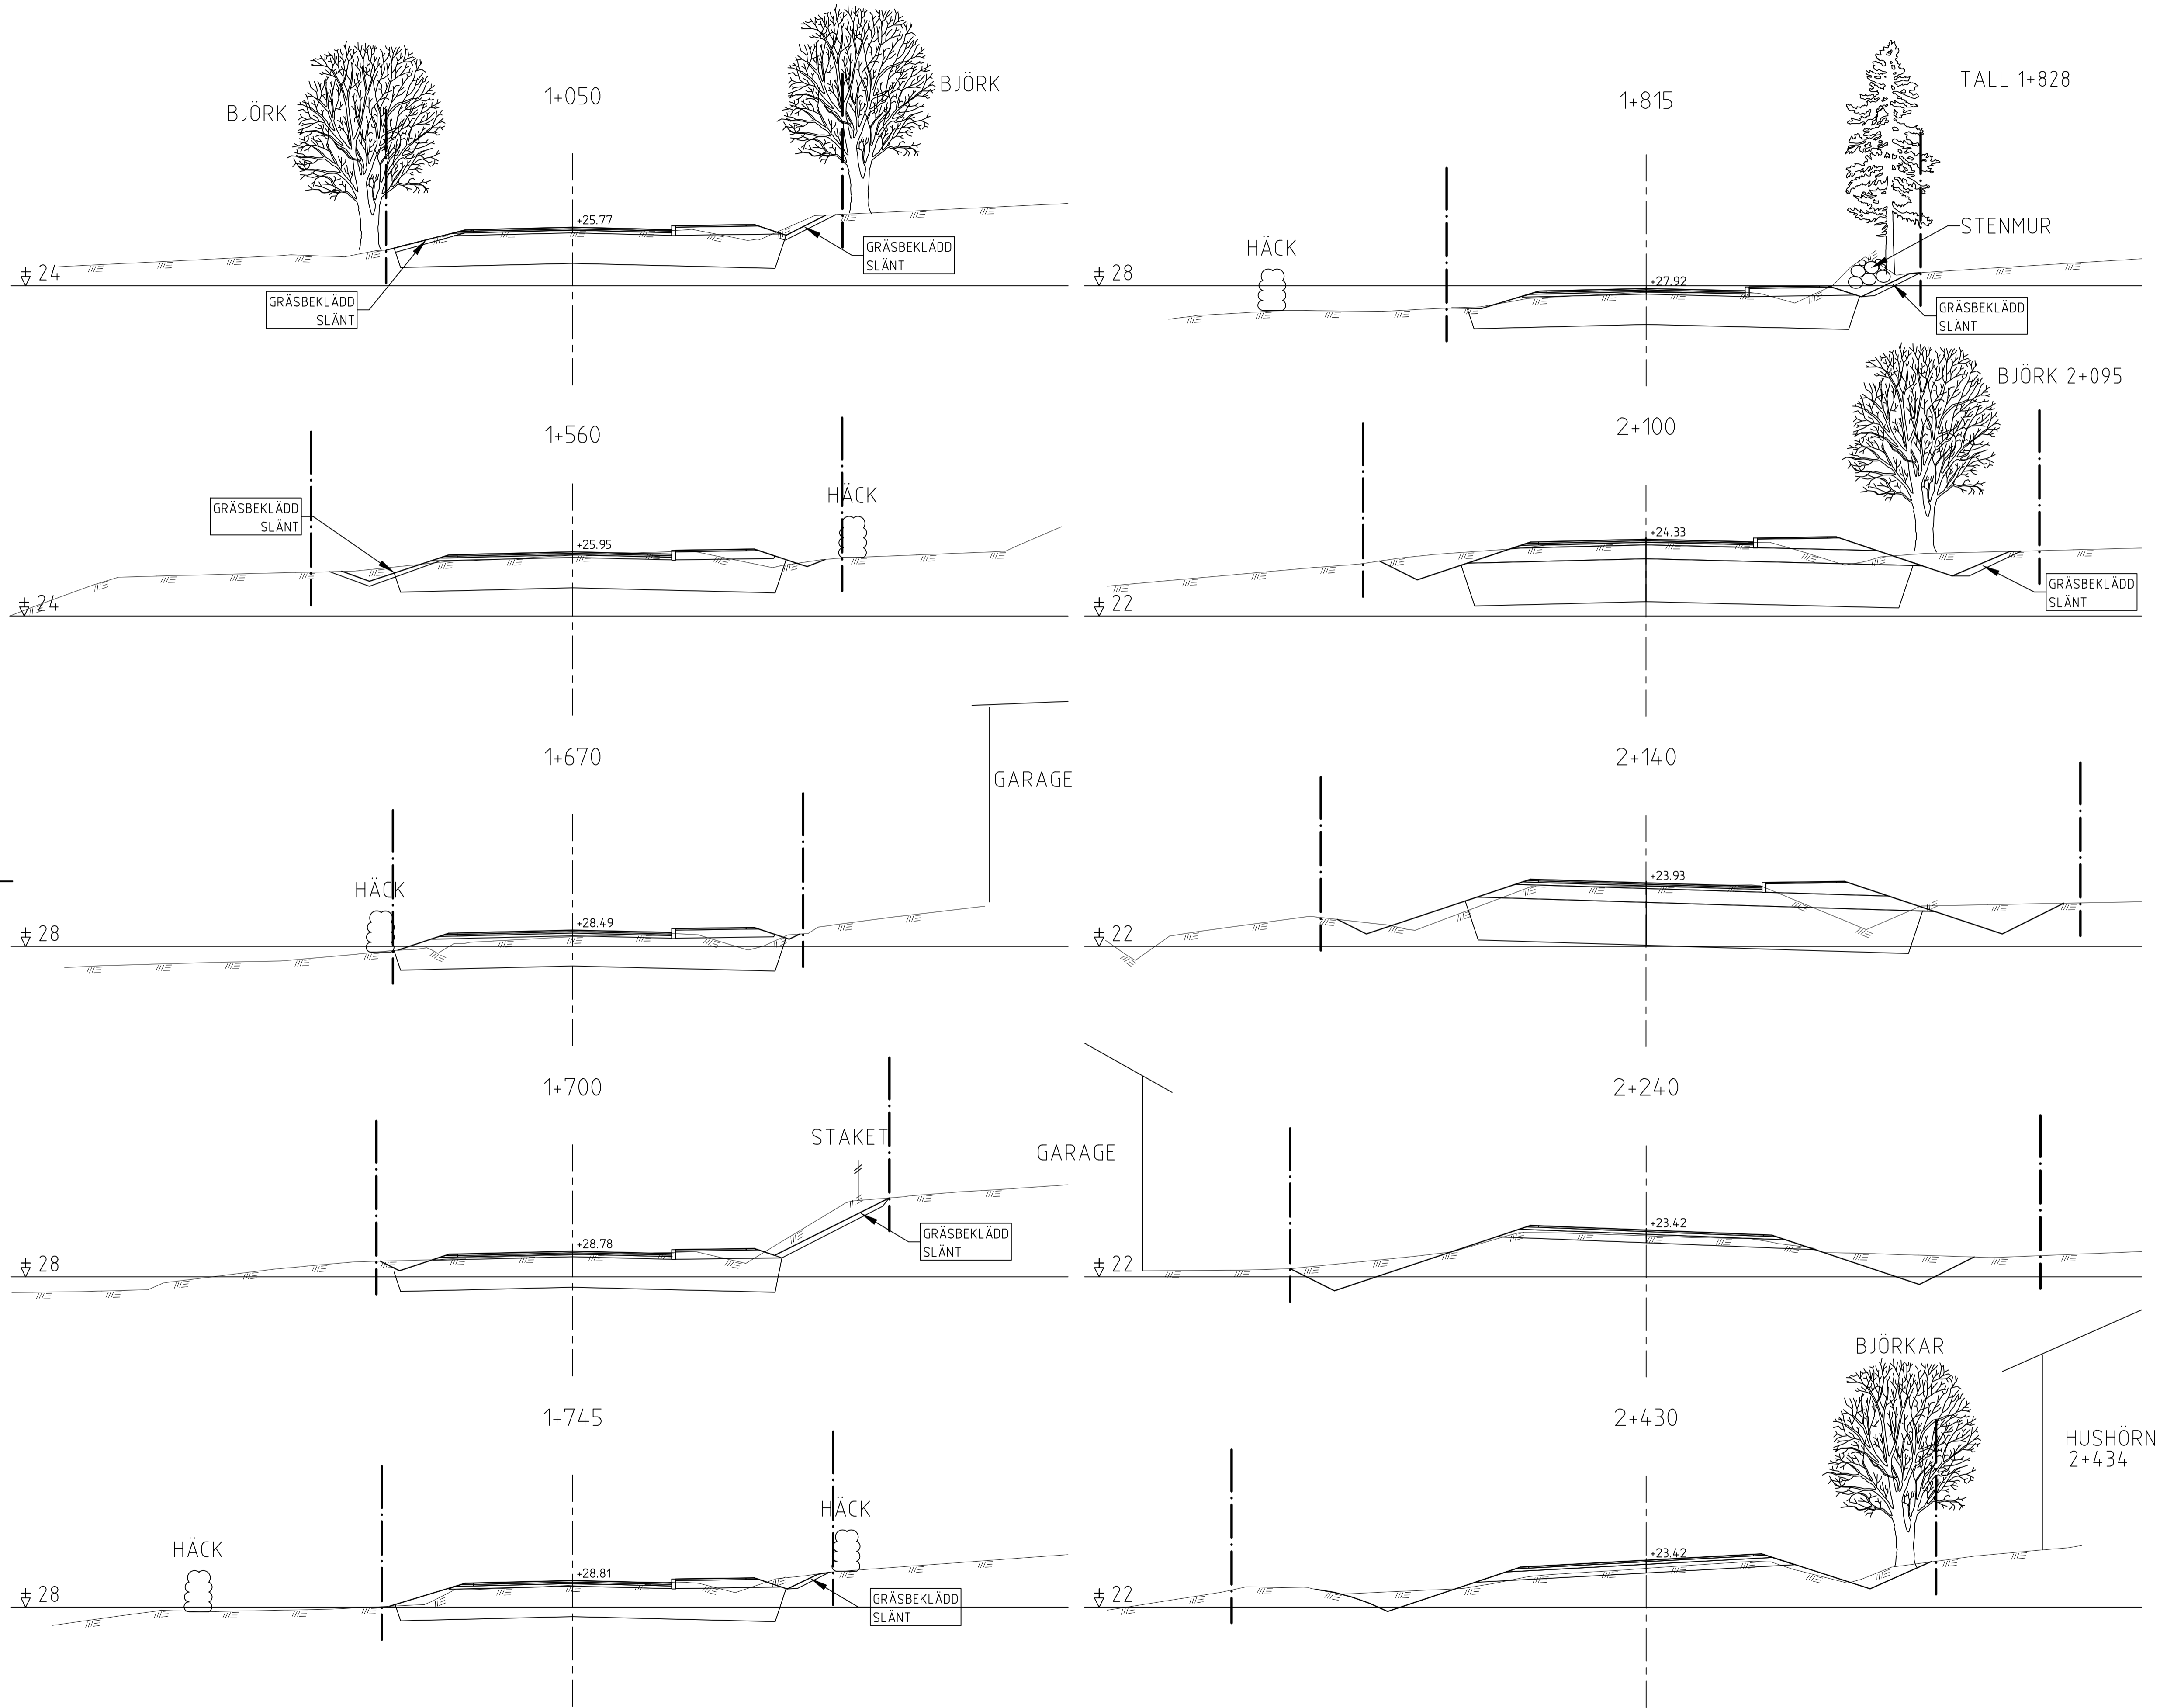

TYP AV PLAN		VÄGPLAN	
GRANSKNINGSSTATUS / SYFTE			
HANDLINGSTYP			
GRANSKNINGSHANDLING			
DATUM	2018-02-09	LEVERANS / ÄNDRINGS-PM	
OBJEKT			
ALVIK-SELET			
DELOMRÅDE / BANDEL			
VÄG 582			
ANLÄGGNINGSGOEL			
DELEN ALVIK-SELET			
OBJEKTNUMMER / KM	141932	KONSTRUKTIONNUMMER	
BESTÄLLARE	 TRAFIKVERKET	LEVERANTÖR	 ÅF INFRASTRUCTURE
SKAPAD AV	M. OLOFSSON	UPPDRAGSNUMMER	742004
GODKÄND AV	M. NYBERG	ÄVDELNING	222470
RITNINGSTYP			
SEKTION			
TEKNIKOMRÅDE / INNEHÅLL			
VÄGUTFORMNING OCH TRAFIK			
BESKRIVNING			
TVÄRSEKTIONER 1/050 - 2/430			
SKALA	1:100	FORMAT	A1
RITNINGNUMMER	1 03 T 09 02	BLAD	NÄSTA BLAD
		BET	

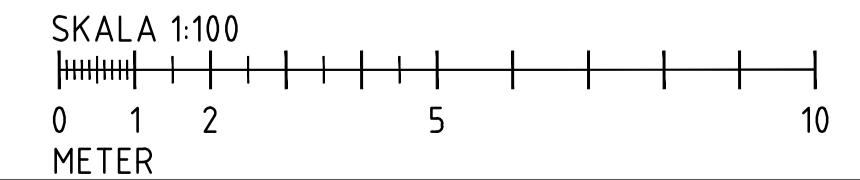


XREF: MODELL\1030901

Lager:


2018-05-24 10:52 W:\742004 - VP VÄG 582 ALVIK - SELET -67088-VZ-RITNINGAR\1\TARDEF-03T0902DWG OLOFSSON MATTIAS

TECKENFÖRKLARING

-  GRÄNS FÖR VÄGOMRÅDE SOM FASTSTÄLLS
-  MARKNIVÅ EFTER OMBYGGNAD
-  BEFINTLIG MARKNIVÅ

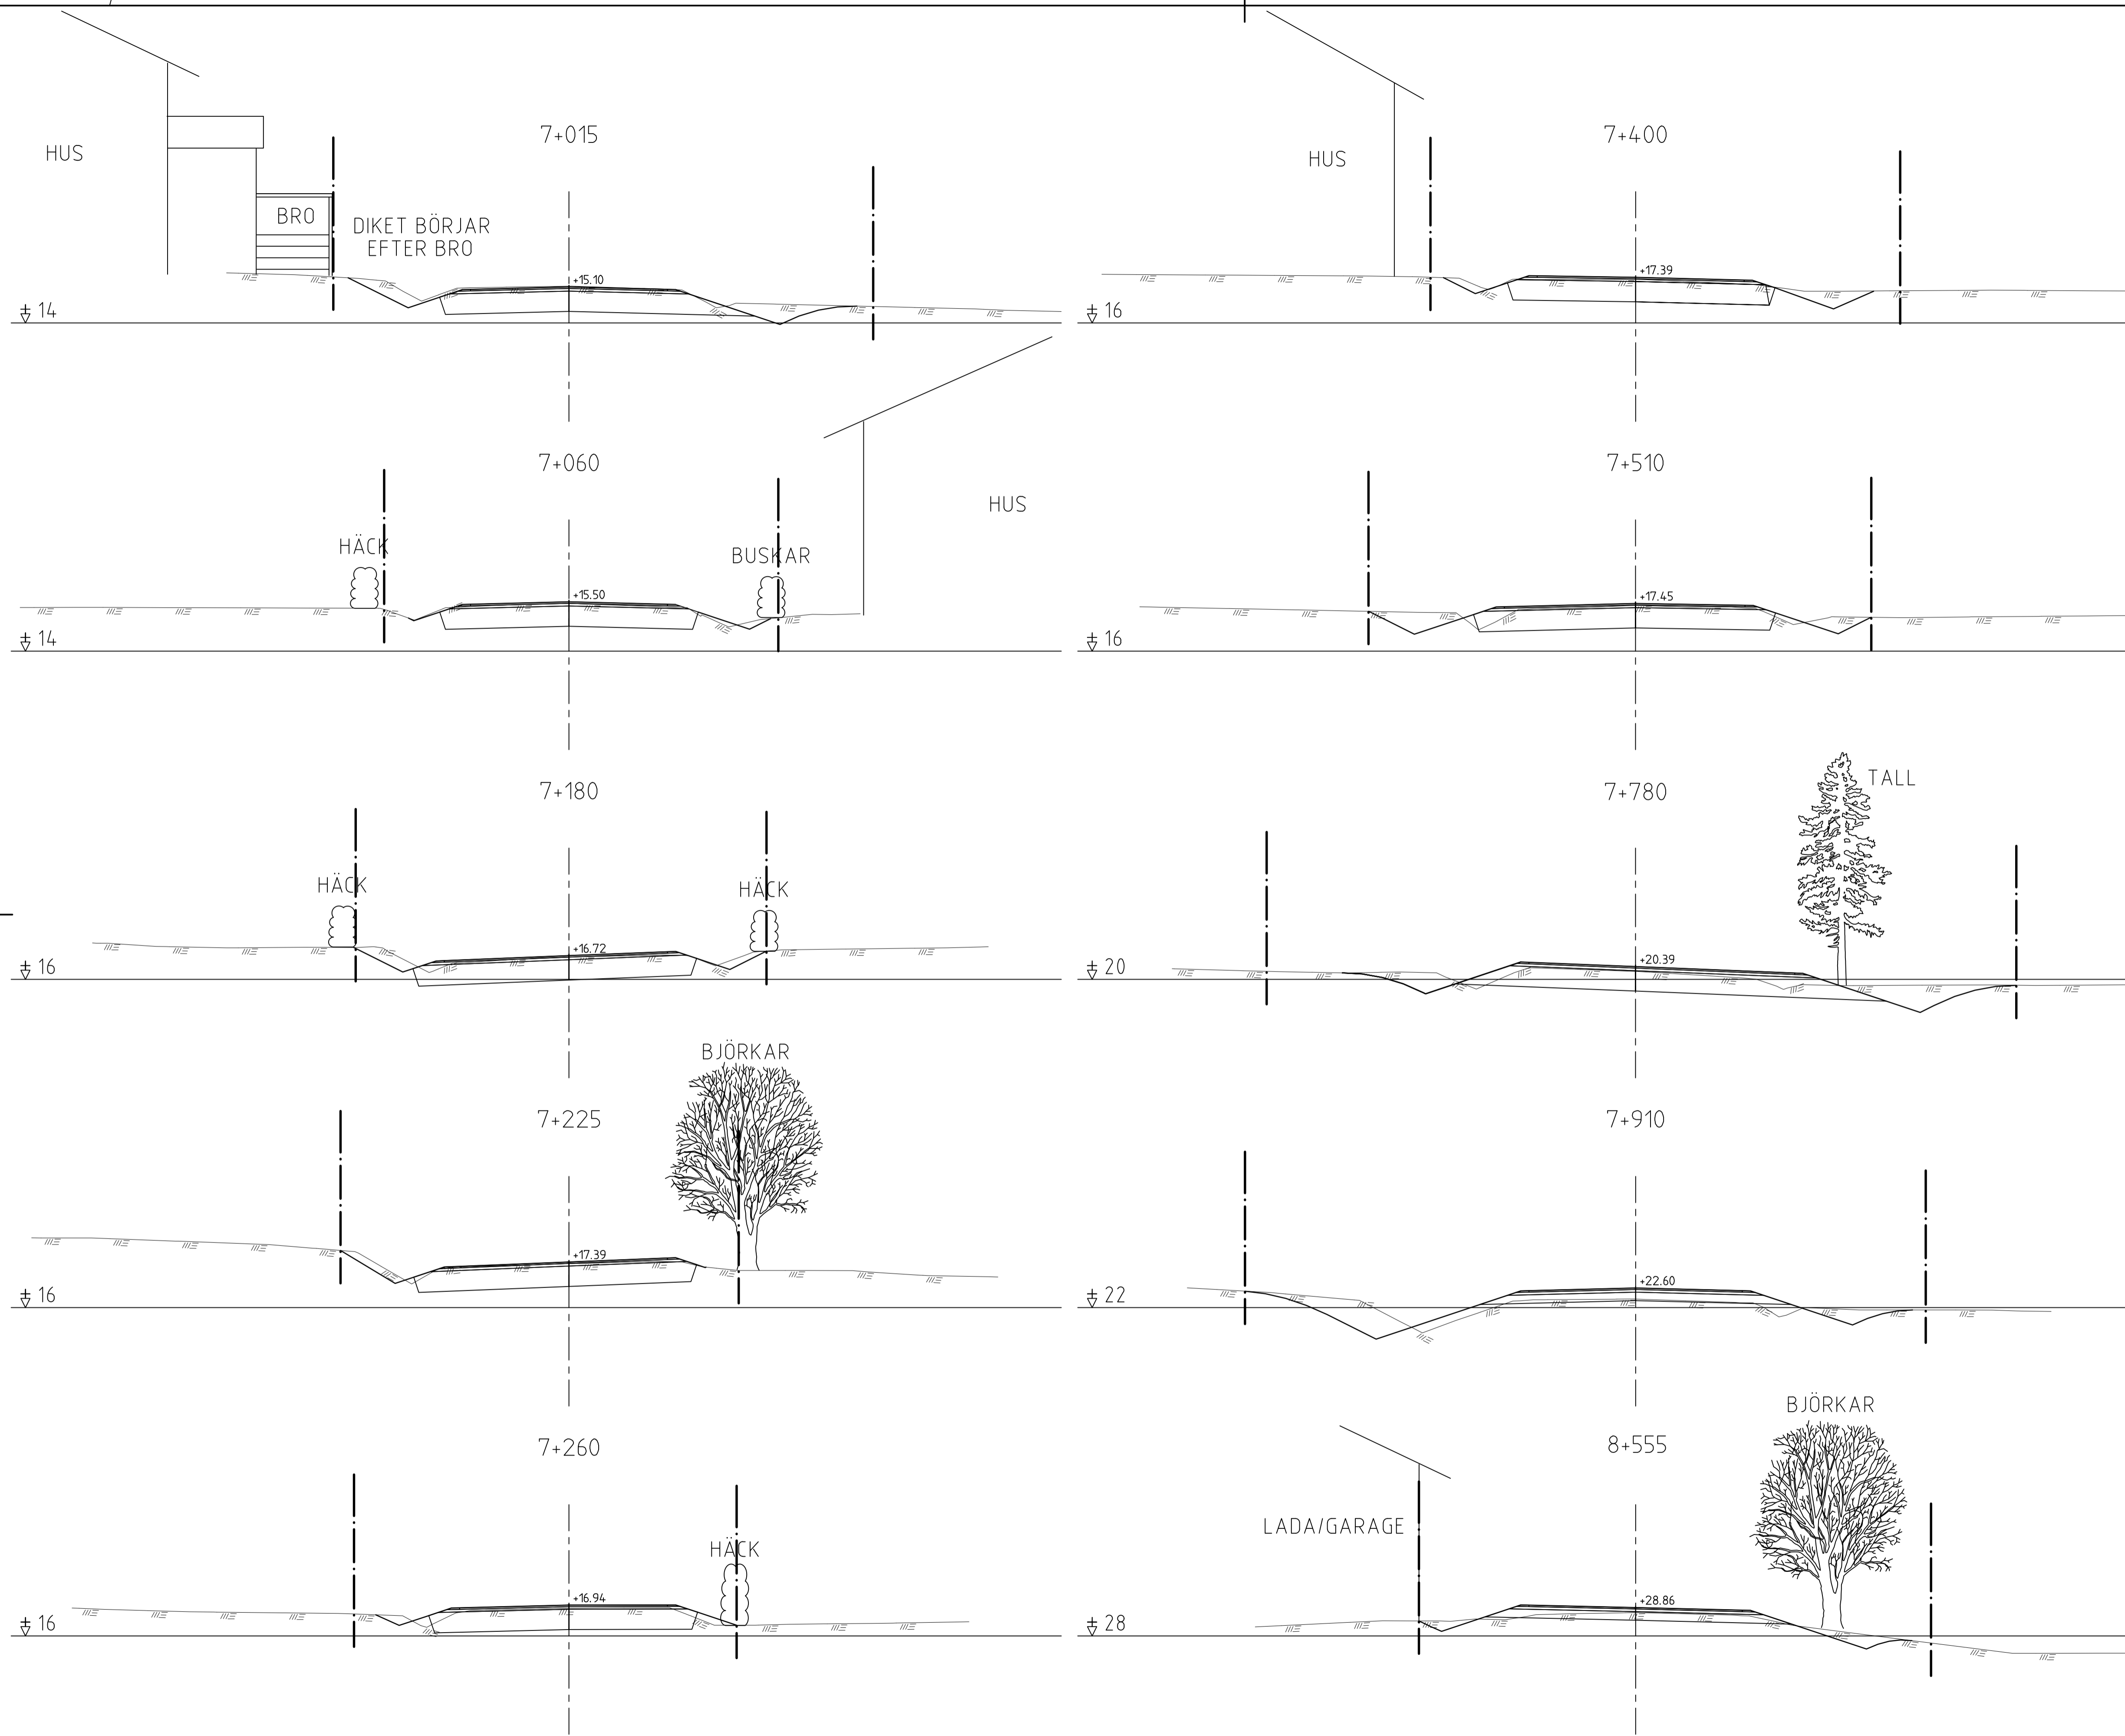

TYP AV PLAN		VÄGPLAN	
GRANSKNINGSSTATUS / SYFTE			
HANDLINGSTYP			
GRANSKNINGSHANDLING			
DATUM	2018-02-09	LEVERANS / ÄNDRINGS-PM	
OBJEKT	ALVIK-SELET		
DELOMRÅDE / BANDEL			
VÄG 582			
ANLÄGGNINGSGOEL			
DELEN ALVIK-SELET			
OBJEKTNUMMER / KM	141932	KONSTRUKTIONNUMMER	
BESTÄLLARE	 TRAFIKVERKET	LEVERANTÖR	 ÅF INFRASTRUCTURE
SKAPAD AV	M. OLOFSSON	UPPDRAGSNUMMER	742004
GODKÄND AV	M. NYBERG	ÄVDELNING	222470
RITNINGSTYP			
SEKTION			
TEKNIKOMRÅDE / INNEHÅLL			
VÄGUTFORMNING OCH TRAFIK			
BESKRIVNING			
TVÄRSEKTIONER 7/015 - 8/555			
SKALA	1:100	FORMAT	A1
RITNINGSGRÄNS	1 03 T 09 04	BLAD	NÄSTA BLAD
		BET	

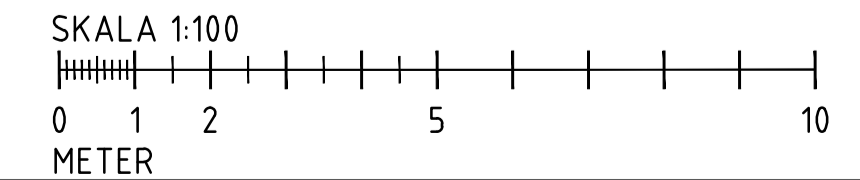

XREF: MODELL\17030901

Lager:

2018-03-23 11:29 W:\742004 - VP VÄG 582 ALVIK - SELET -67088-X\2-RITNINGAR\17\ARBDEF\0370504.DWG OLOFSSON, MATIAS

