


Denna ritning är Trafikverkets egendom. Allt obehörigt
begagnande av ritningen beivras enligt lag.
TRAFIKVERKET

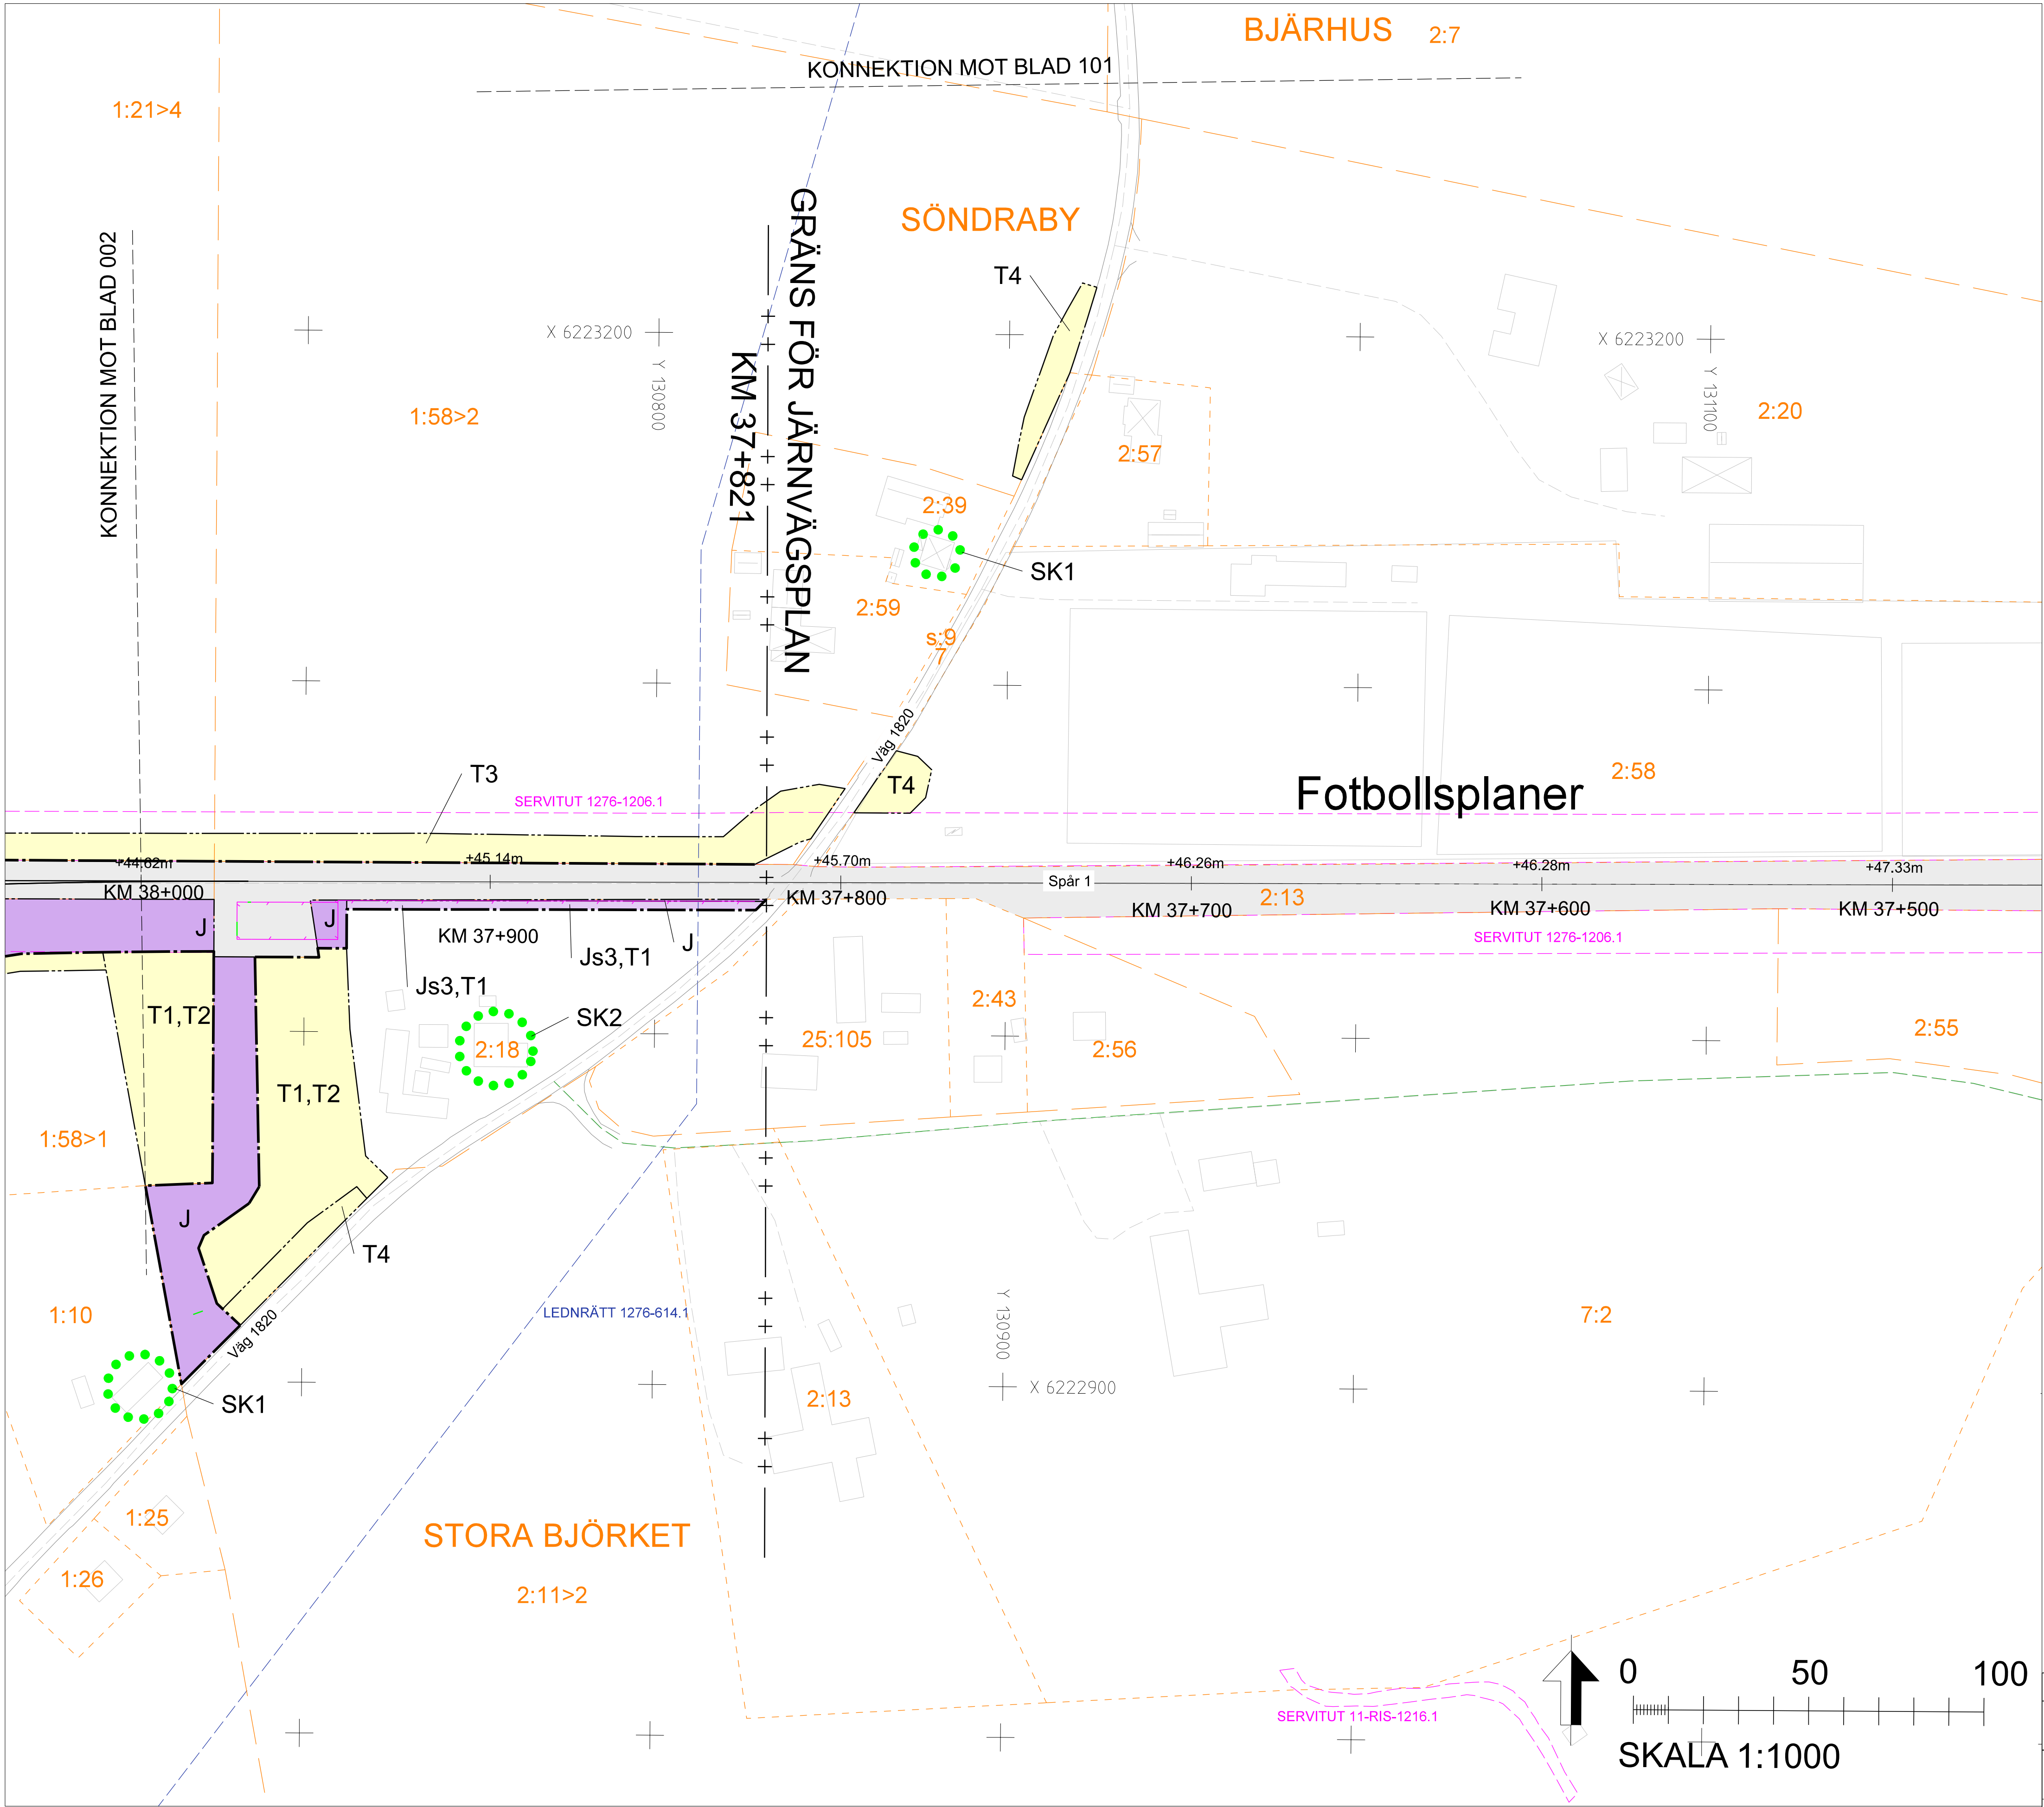

TECKENFÖRKLARING

NYA MARKANSPRÅK

J

Js

Js1 - SERVICEVÄG

Js2 - TRÄDSÄKRING (SERVITUT OMFATTAR ÄVEN RÄTT ATT UTANFÖR MARKERAT OMRÅDE AVVERKA DE TRÄD SOM KAN RISKERA JÄRNVAGSDRIFT)

Js3 - DRIFT OCH UNDERHÅLL AV BULLERSKYDDSKÄRM/STÄNGSEL

T

T1 - ANLÄGGNINGSARBETEN

T2 - UPPLAG- OCH ETABLERINGSYTA

T3 - ARBETSVÄG UTAN TILLGÄNGLIGHET FÖR FASTIGHETSÄGARE ELLER ALLMÄNHET

T4 - MÖTESFICKA MED TILLGÄNGLIGHET FÖR ALLMÄNHET

T5 - ARBETSVÄG MED TILLGÄNGLIGHET FÖR FASTIGHETSÄGARE

T6 - ARBETSVÄG MED TILLGÄNGLIGHET FÖR ALLMÄNHET, FÄR EJ BLOCKERAS

NYA ANLÄGGNINGAR

+XX,Xm

XXX+XXX

NY JÄRNVÄG, SPÅRMITT MED LÄNGDMÄTNINGSSTRECK OCH HÖJDSÄTTNING

STÄNGSEL / SPÄRRSTAKET

GRIND

PLATTFORM. HUVUDSÄKLIG PLACERING

SKYDDSAÖTGÄRDER OCH FÖRSIKTIGHETSMÄTT

SK - MARKERING ELLER AVGRÄNSNING AV SKYDDSAÖTGÄRDER

SK1 - ERBJUDANDE OM FASTIGHETSNÄRA BULLERSKYDD

SK2 - ERBJUDANDE OM BULLERSKYDDAD UTEPLATS

VERKSAMHETER/ÖTGÄRDER SOM UNDANTAS FRÖN FÖRBUD ENLIGT MILJÖBALKEN

Förbudet som avser verksamhet eller ötgärd inom generellt biotopskyddsområde (7:11 2 st. Miljöbalken) gäller inte byggande av allmän väg/järnväg.

Skyldigheten att göra anmälan för samråd enligt 12:6 Miljöbalken gäller inte för de verksamheter och ötgärder som behövs för att bygga vägen/järnvägen och som fastställts och ingår i vägområde för allmän väg/järnvägsmark eller område för tillfällig nyttjanderätt.

MARKERING ELLER AVGRÄNSNING AV GENERELLT BIOTOPSKYDD

ÖVRIGA BETECKNINGAR PÖ PLANKARTAN

BEFINTLIGT

TRAFIKVERKETS FASTIGHET FÖR JÄRNVÄGSÄNDAMÖL

TRAKTGRÖNS

FASTIGHETSGRÖNS

VÖGKANT

VÖGMITT

SPÖR

BÖCK, DIKE

LEDNINGSRÖTT FÖR JÄRNVÖGSÄNDAMÖL

SERVITUT

GEMENSAMHETSANLÖGGNING

FASTIGHETSBETECKNING

31:2

ORIENTERINGSFIGUR MED BLADNUMMER

KLIPPAN

010

009

008

007

006

005

004

003

002

001

205

202

101

TYP AV PLAN

JÖrnavÖgsplan

LEVERANTÖR

SWECO

Trafikverket

AVDELNING

Transport

LEVERÖNS/ÄNDRINGS-PM

KONSTRUKTIONSNUMMER

TEKNIKOMRÖDE

GRÖNDNINGSTATUS / SYÖFTE

SKAPAD AV

Sweco/Raheel Alkhlaif

GRÖNSKAD AV

Sweco/Karin H Wenner

ÖIKRÖND AV

Sweco/C.N

PROJEKT

Klippan

ANLÖGGNINGSTYP

FÖrlÖngt mötespÖr och hÖjd hastighet

MARKANSPRÖK

Plankarta

PROJEKT

3004.1463-00-310

BLAD

001

ANÖR

002

SKALA

1:1000

FORMAT

A1

RITINGSNUMMER FÖRVALÖTNING

001

BLAD

002

ANÖR


003

ida_filename

plottime

ida_username

Denna ritning är Trafikverkets egendom. Allt obehörigt
begagnande av ritningen beivras enligt lag.
TRAFIKVERKET

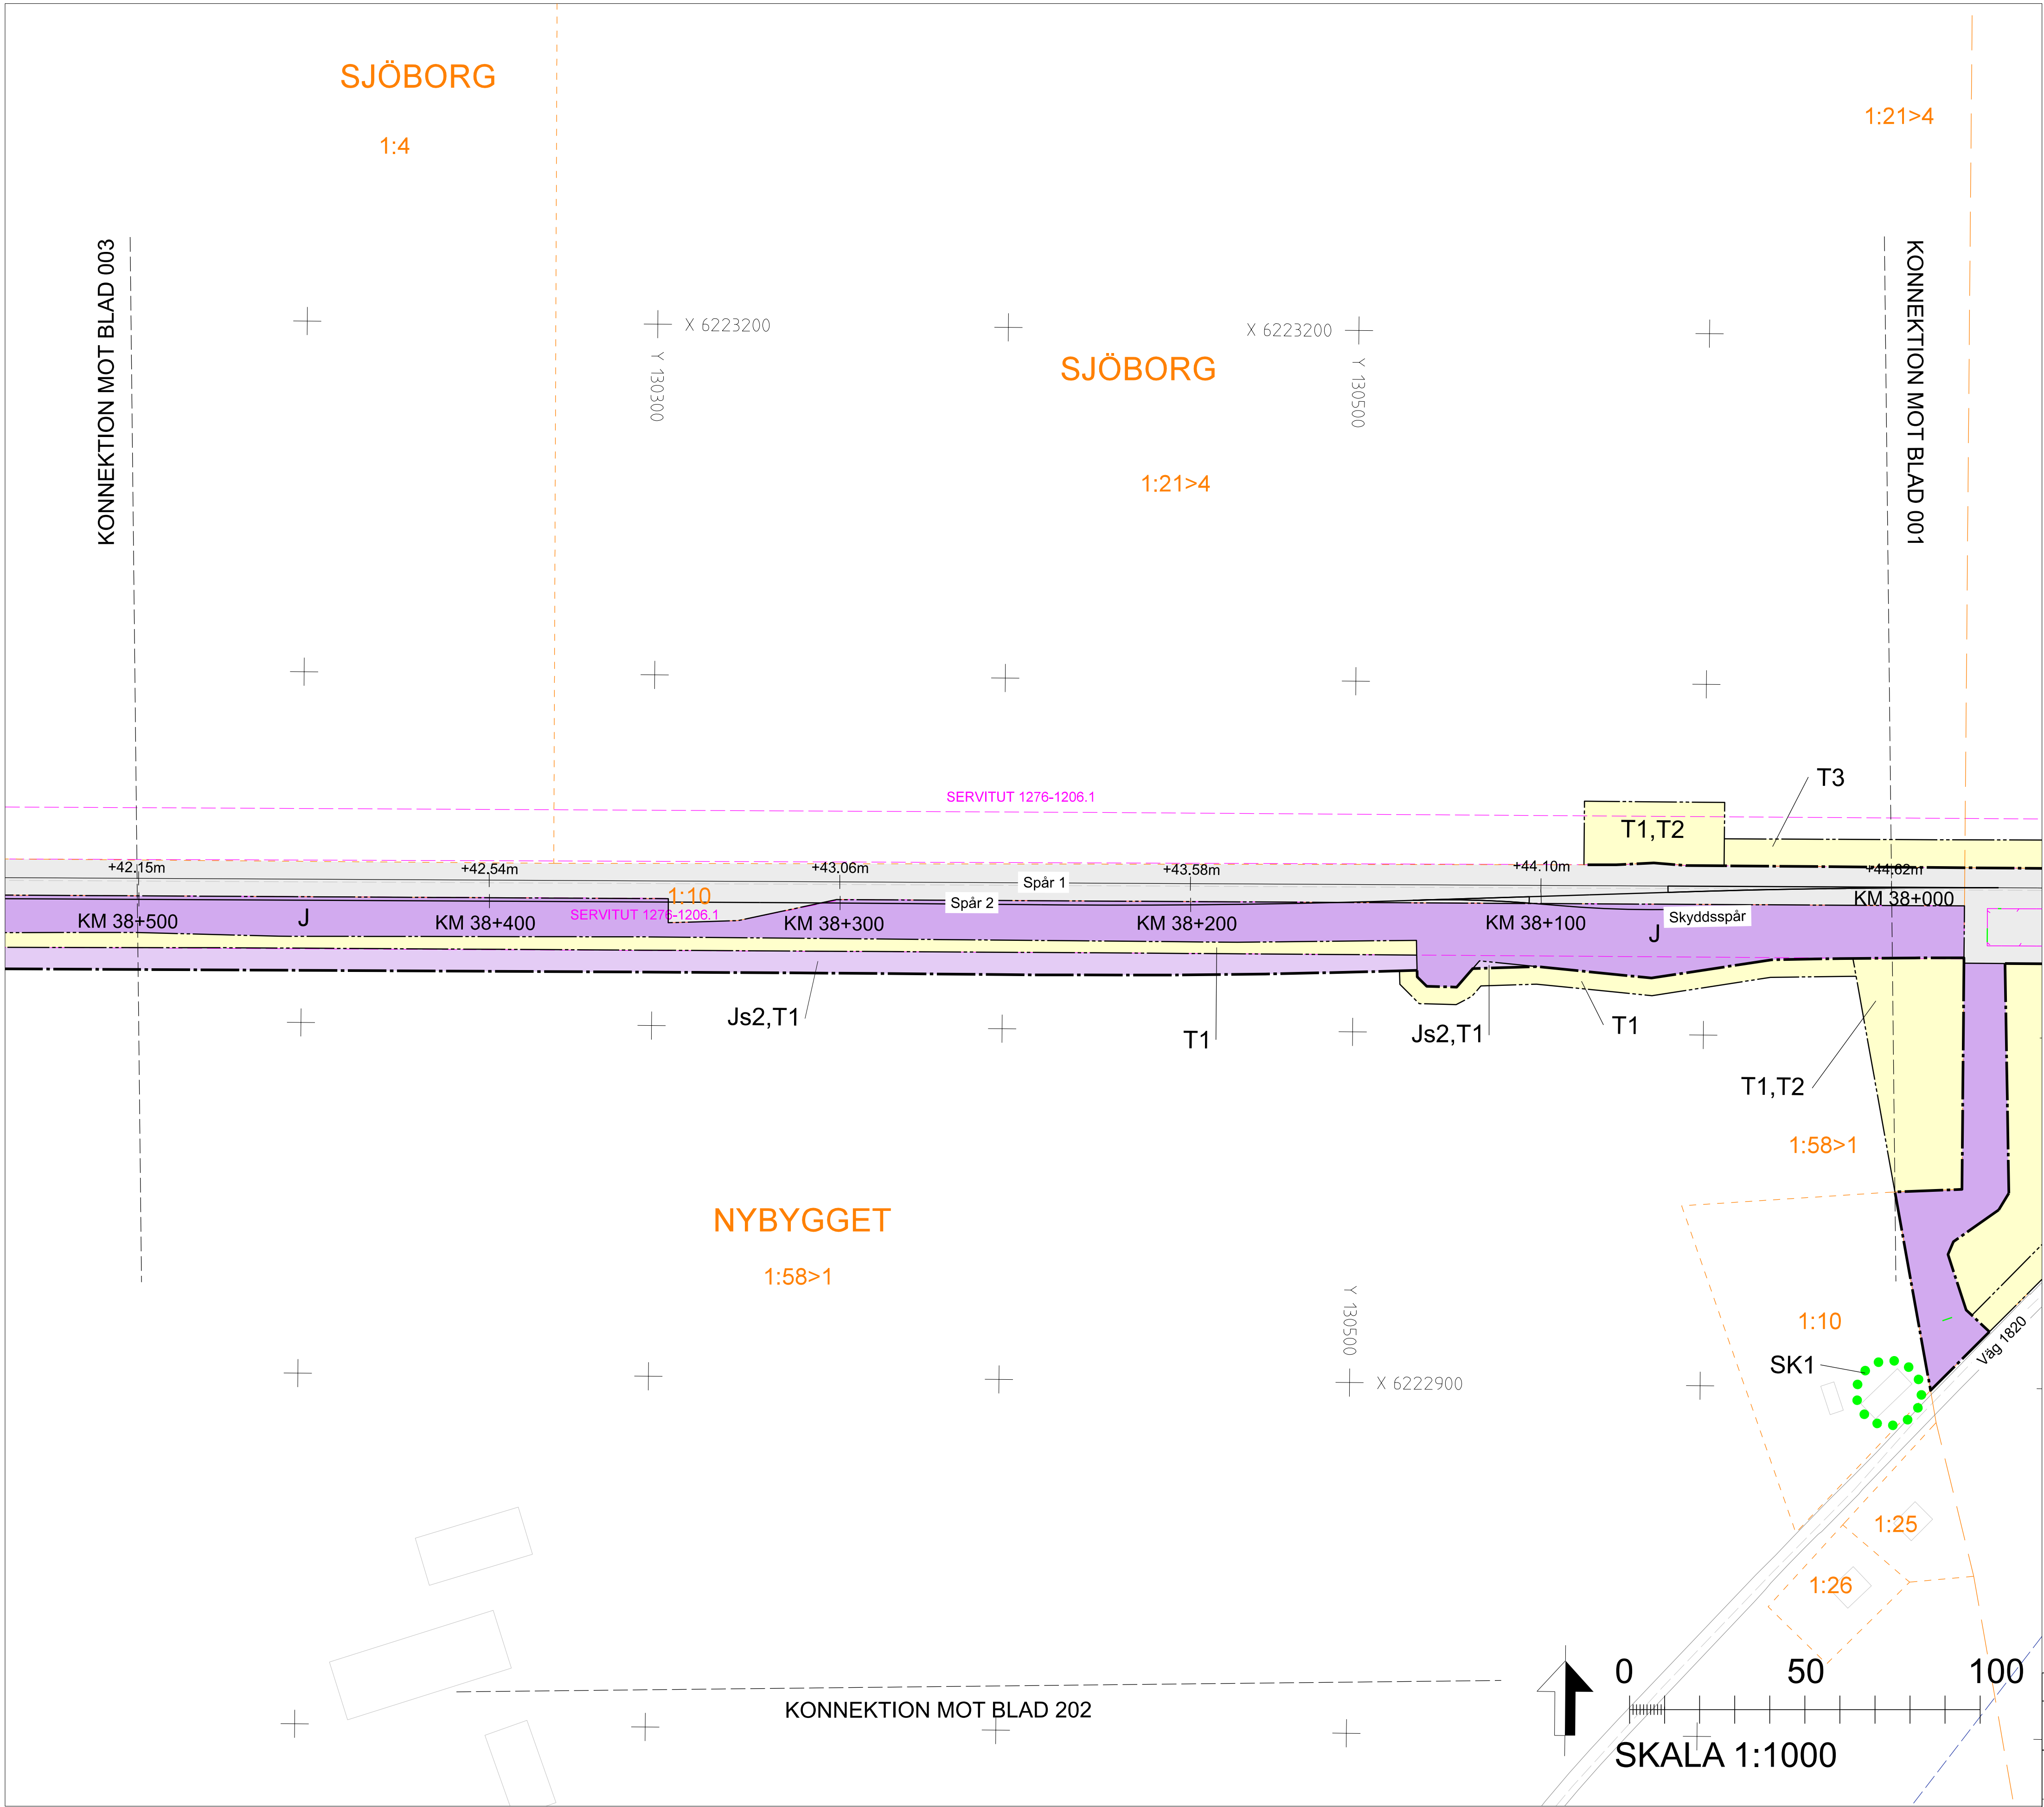

TECKENFÖRKLARING

NYA MARKANSPRÅK

J

Js

Js1 - SERVICEVÄG

Js2 - TRÄDSÄKRING (SERVITUT OMFATTAR ÄVEN RÄTT ATT UTANFÖR MARKERAT OMRÅDE AVVERKA DE TRÄD SOM KAN RISKERA JÄRNVAGSDRIFT)

Js3 - DRIFT OCH UNDERHÅLL AV BULLERSKYDDSKÄRM/STÄNGSEL

T

T1 - ANLÄGGNINGSARBETEN

T2 - UPPLAG- OCH ETABLERINGSYTA

T3 - ARBETSVÄG UTAN TILLGÅNGLIGHET FÖR FASTIGHETSÄGARE ELLER ALLMÄNHET

T4 - MÖTESFICKA MED TILLGÅNGLIGHET FÖR ALLMÄNHET

T5 - ARBETSVÄG MED TILLGÅNGLIGHET FÖR FASTIGHETSÄGARE

T6 - ARBETSVÄG MED TILLGÅNGLIGHET FÖR ALLMÄNHET, FÄR EJ BLOCKERAS

NYA ANLÄGGNINGAR

+XX,Xm

XXX+XXX

NY JÄRNVÄG, SPÅRMITT MED LÄNGDMÄTNINGSSTRECK OCH HÖJDSÄTTNING

STÄNGSEL / SPÄRRSTAKET

GRIND

PLATTFORM. HUVUDSAKLIG PLACERING

SKYDDSÅTGÄRDER OCH FÖRSIKTIGHETSMÅTT

SK - MARKERING ELLER AVGRÄNSNING AV SKYDDSÅTGÄRDER

SK1 - ERBJUDANDE OM FASTIGHETSNÄRA BULLERSKYDD

SK2 - ERBJUDANDE OM BULLERSKYDDAD UTEPLATS

VERKSAMHETER/ÅTGÄRDER SOM UNDANTAS FRÅN FÖRBUD ENLIGT MILJÖBALKEN

Förbuden som avser verksamhet eller åtgärd inom generellt biotopskyddsområde (7:11 2 st. Miljöbalken) gäller inte byggande av allmän väg/järnväg.

Skyldigheten att göra anmälan för samråd enligt 12:6 Miljöbalken gäller inte för de verksamheter och åtgärder som behövs för att bygga vägen/järnvägen och som fastställts och ingår i vågområde för allmän väg/järnvägsmark eller område för tillfällig nyttjanderätt.

MARKERING ELLER AVGRÄNSNING AV GENERELLT BIOTOPSKYDD

ÖVRIGA BETECKNINGAR PÅ PLANKARTAN

BEFINTLIGT

TRAFIKVERKETS FASTIGHET FÖR JÄRNVÄGSÄNDAMÅL

TRAKTGRÄNS

FASTIGHETSGRÄNS

VÄGKANT

VÄGMITT

SPÅR

BÄCK, DIKE

LEDNINGSRÄTT

SERVITUT

GEMENSAMHETSANLÄGGNING

FASTIGHETSBETECKNING

31:2

ORIENTERINGSFIGUR MED BLADNUMMER

KLIPPAN

010

009

008

007

006

005

004

003

002

001

205

202

101

TYP AV PLAN

Järnvägsplan

LEVERANTÖR

SWECO

Trafikverket

AVDELNING

Transport

UPPDRAGSNUMMER

30041463

SKAPAD AV

Sweco/Raheel Alkhlaif

GRANSKAD AV

Sweco/Karin H Wenner

GRANSKAD AV

Sweco/C.N

LEVERANS/ÄNDRING-PM

KONSTRUKTIONSNUMMER

TEKNIKOMRÅDE

GRANDNINGSTATUS / SYFTE

HANDLINGSSTYP

GRANSKNINGSHANDLING

ANLÄGGNINGSTYP

KILOPETER-METER

38+000 - 38+500

PANEL

932

PLAN

Klippan

Förlängd mötespår och höjd hastighet

Markanspråk

Plankarta

SKALA

1:1000

FORMAT

A1

RITINGSNUMMER FÖRVALTNING

BLAD

002

NÄSTA BLAD

003

ÄNDR.


003

ida_filename

plottime

ida_username

Denna ritning är Trafikverkets egendom. Allt obehörigt
användande av ritningen beivras enligt lag.
Trafikverket

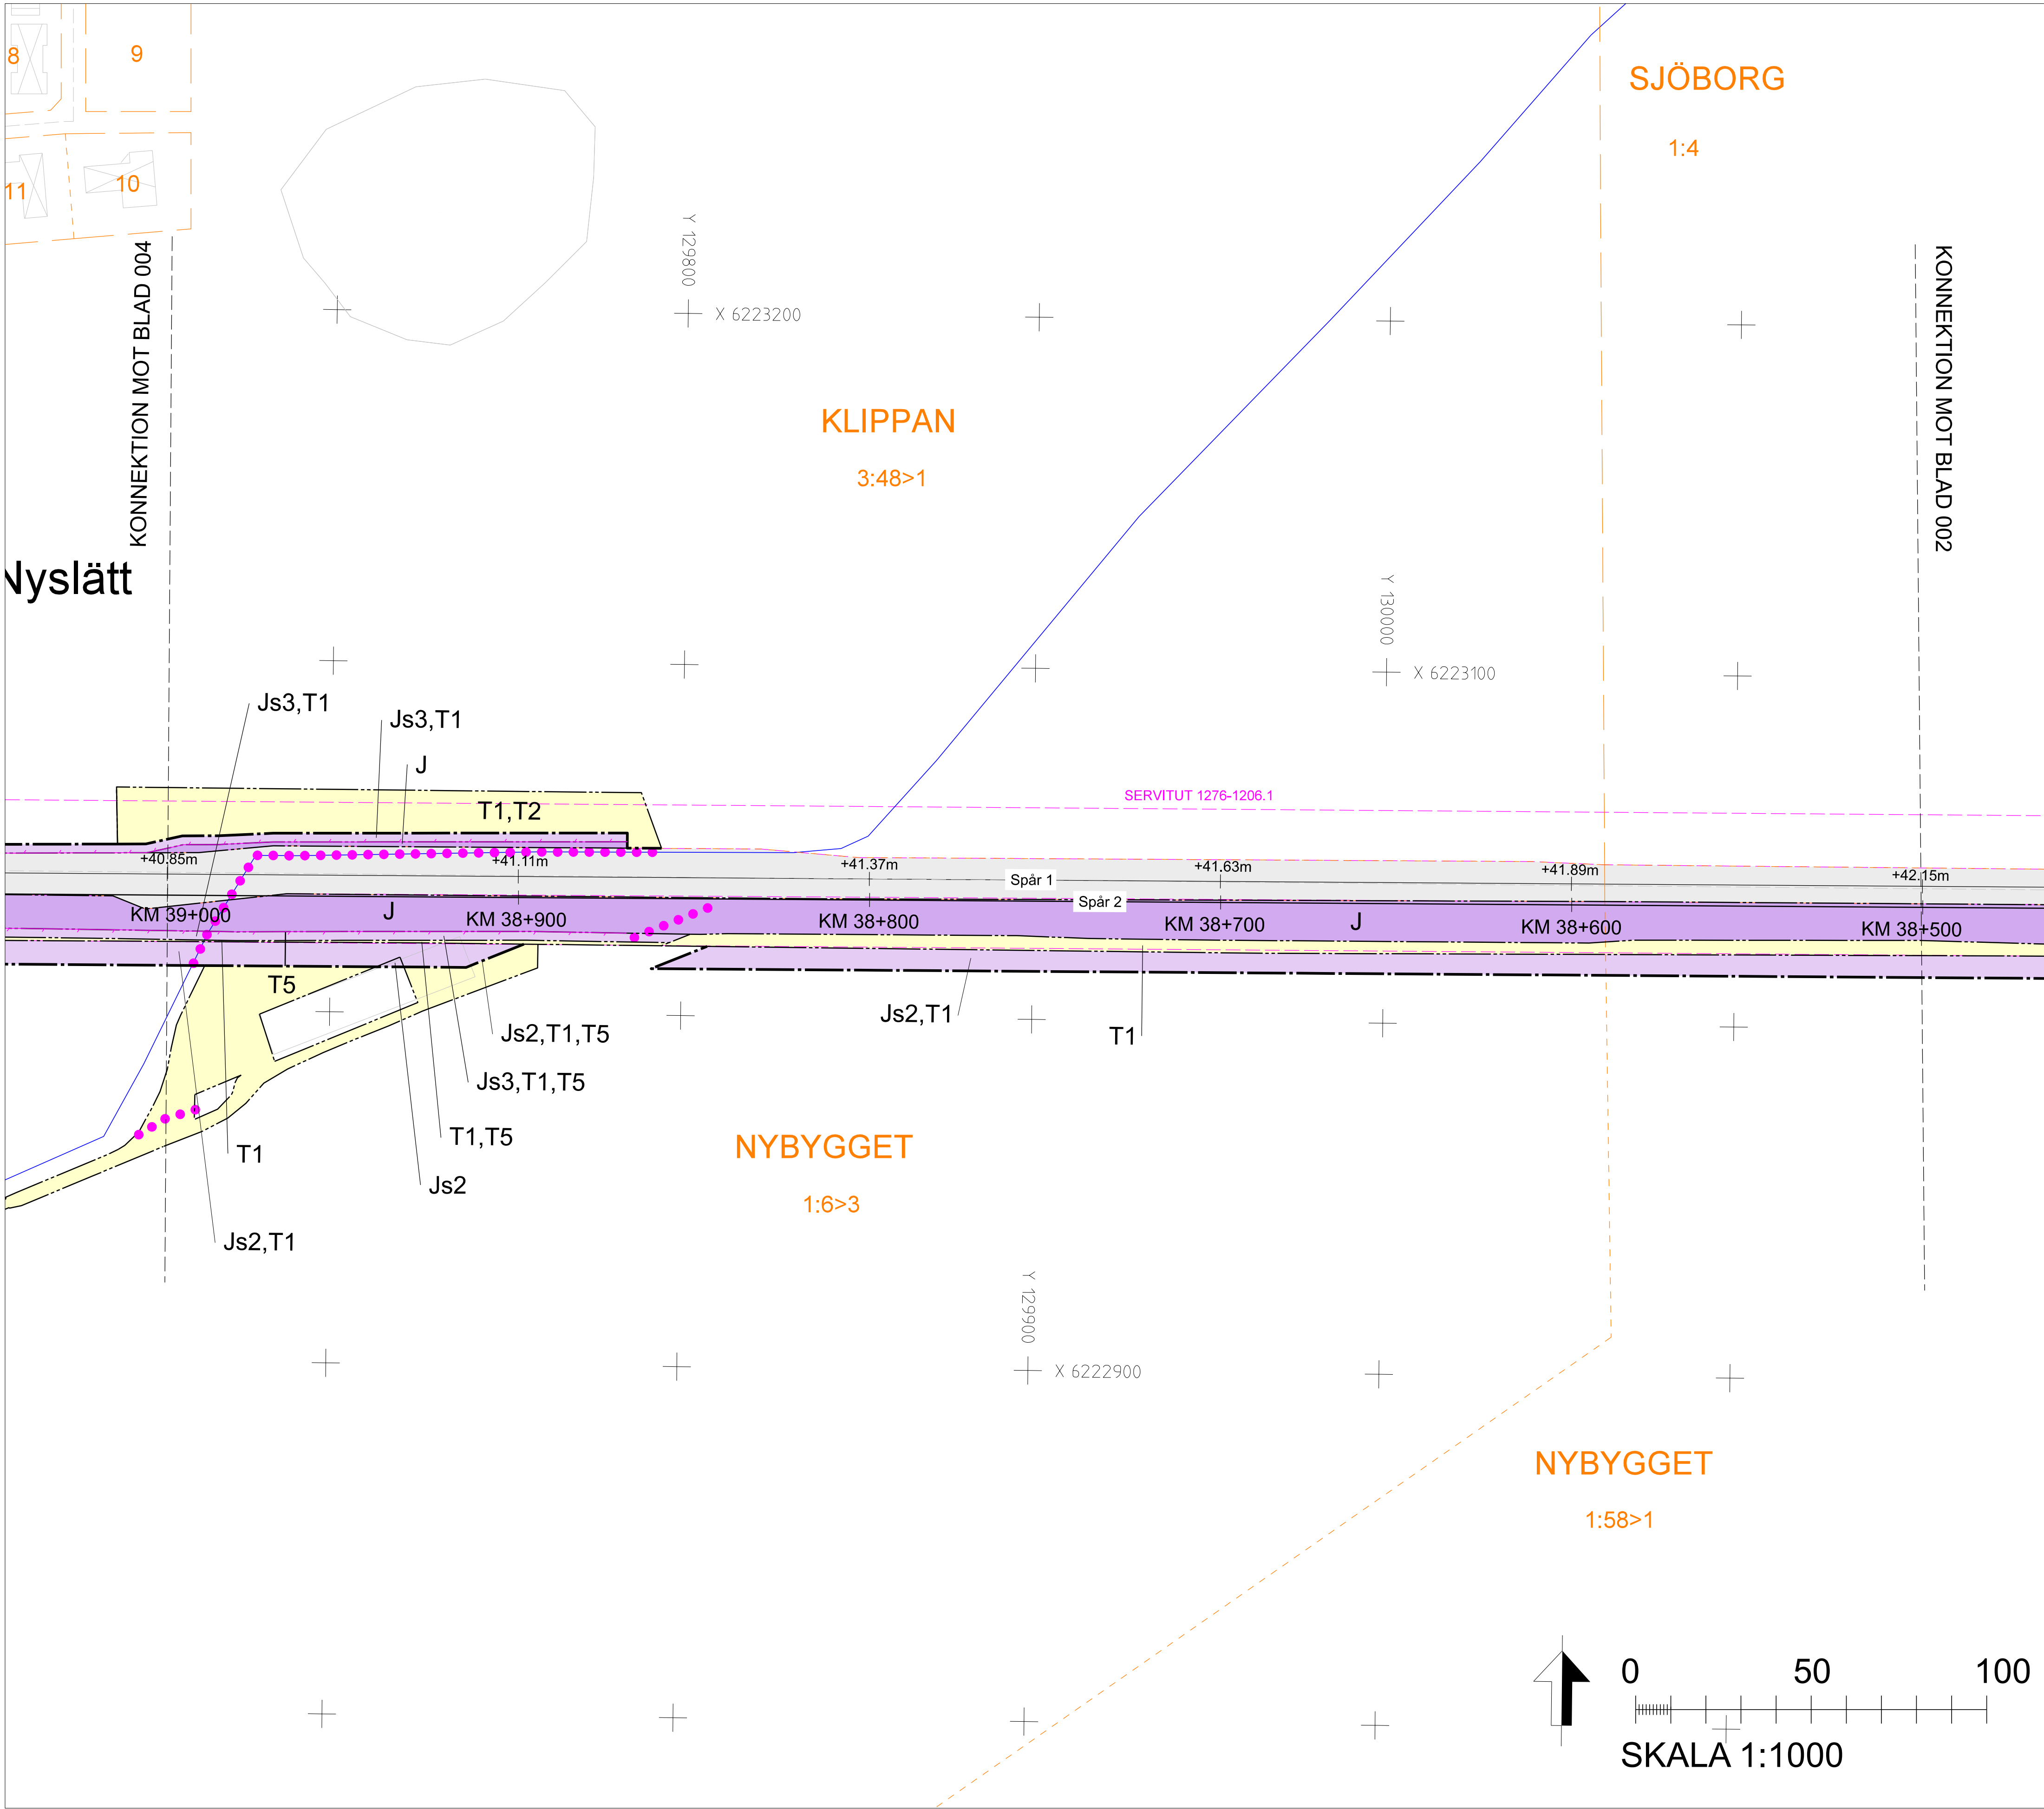

TECKENFÖRKLARING

NYA MARKANSPRÅK

J

Js

Js1 - SERVICEVÄG

Js2 - TRÄDSÄKRING (SERVITUT OMFATTAR ÄVEN RÄTT ATT UTANFÖR MARKERAT OMRÅDE AVVERKA DE TRÄD SOM KAN RISKERA JÄRNVAGSDRIFT)

Js3 - DRIFT OCH UNDERHÅLL AV BULLERSKYDDSKÄRM/STÄNGSEL

T

T1 - ANLÄGGNINGSARBETEN

T2 - UPPLAG- OCH ETABLERINGSYTA

T3 - ARBETSVÄG UTAN TILLGÄNGLIGHET FÖR FASTIGHETSÄGARE ELLER ALLMÄNHET

T4 - MÖTESFICKA MED TILLGÄNGLIGHET FÖR ALLMÄNHET

T5 - ARBETSVÄG MED TILLGÄNGLIGHET FÖR FASTIGHETSÄGARE

T6 - ARBETSVÄG MED TILLGÄNGLIGHET FÖR ALLMÄNHET, FÄR EJ BLOCKERAS

NYA ANLÄGGNINGAR

+XX,Xm

XXX+XXX

NY JÄRNVÄG, SPÅRMITT MED LÄNGDMÄTNINGSSTRECK OCH HÖJDSÄTTNING

STÄNGSEL / SPÄRRSTAKET

GRIND

PLATTFORM, HUVUDSAKLIG PLACERING

SKYDDSÅTGÄRDER OCH FÖRSIKTIGHETSMÅTT

SK - MARKERING ELLER AVGRÄNSNING AV SKYDDSÅTGÄRDER

SK1 - ERBJUDANDE OM FASTIGHETSNÄRA BULLERSKYDD

SK2 - ERBJUDANDE OM BULLERSKYDDAD UTEPLATS

VERKSAMHETER/ÅTGÄRDER SOM UNDANTAS FRÅN FÖRBUD ENLIGT MILJÖBALKEN

Förbud som avser verksamhet eller åtgärd inom generellt biotopskyddsområde (7:11 2 st. Miljöbalken) gäller inte byggande av allmän väg/järnväg.

Skyldigheten att göra anmälan för samråd enligt 12:6 Miljöbalken gäller inte för de verksamheter och åtgärder som behövs för att bygga vägen/järnvägen och som fastställts och ingår i vågområde för allmän väg/järnvägsmark eller område för tillfällig nyttjanderätt.

MARKERING ELLER AVGRÄNSNING AV GENERELLT BIOTOPSKYDD

ÖVRIGA BETECKNINGAR PÅ PLANKARTAN

BEFINTLIGT

TRAFIKVERKET'S FASTIGHET FÖR JÄRNVÄGSÄNDAMÅL

TRAKTGRÄNS

FASTIGHETSGRÄNS

VÄGKANT

VÄGMITT

SPÅR

BÄCK, DIKE

LEDNINGSRÄTT FÖR JÄRNVÄGSÄNDAMÅL

SERVITUT

GEMENSAMHETSANLÄGGNING

FASTIGHETSBETECKNING

31:2

ORIENTERINGSFIGUR MED BLADNUMMER

KLIPPAN

010

009

008

007

006

005

004

003

002

001

205

202

101

TYP AV PLAN

Järnvägsplan

LEVERANTÖR

SWECO

AVDELNING

Transport

UPPDRAGSNUMMER

3004.1463

TEKNIKOMRÅDE

KONSTRUKTIONSNUMMER

GRANDNINGSSSTATUS / SYFTE

GRANSKNINGSSTATUS

932

SKAPAD AV

Sweco/Raheel Alkhlaif

GRANSKAD AV

Sweco/Karin H Wenner

UTKÄND AV

Sweco/C.N

DATUM

2025-09-19

SKALA

1:1000

FORMAT

A1

RITINGSNUMMER FÖRVALTNING

BLAD

003

NÄSTA BLAD

004


ANDR.

ida_username

plottime

ida_username

Denna ritning är Trafikverkets egendom. Allt obehörigt
begagnande av ritningen beivras enligt lag.
TRAFIKVERKET

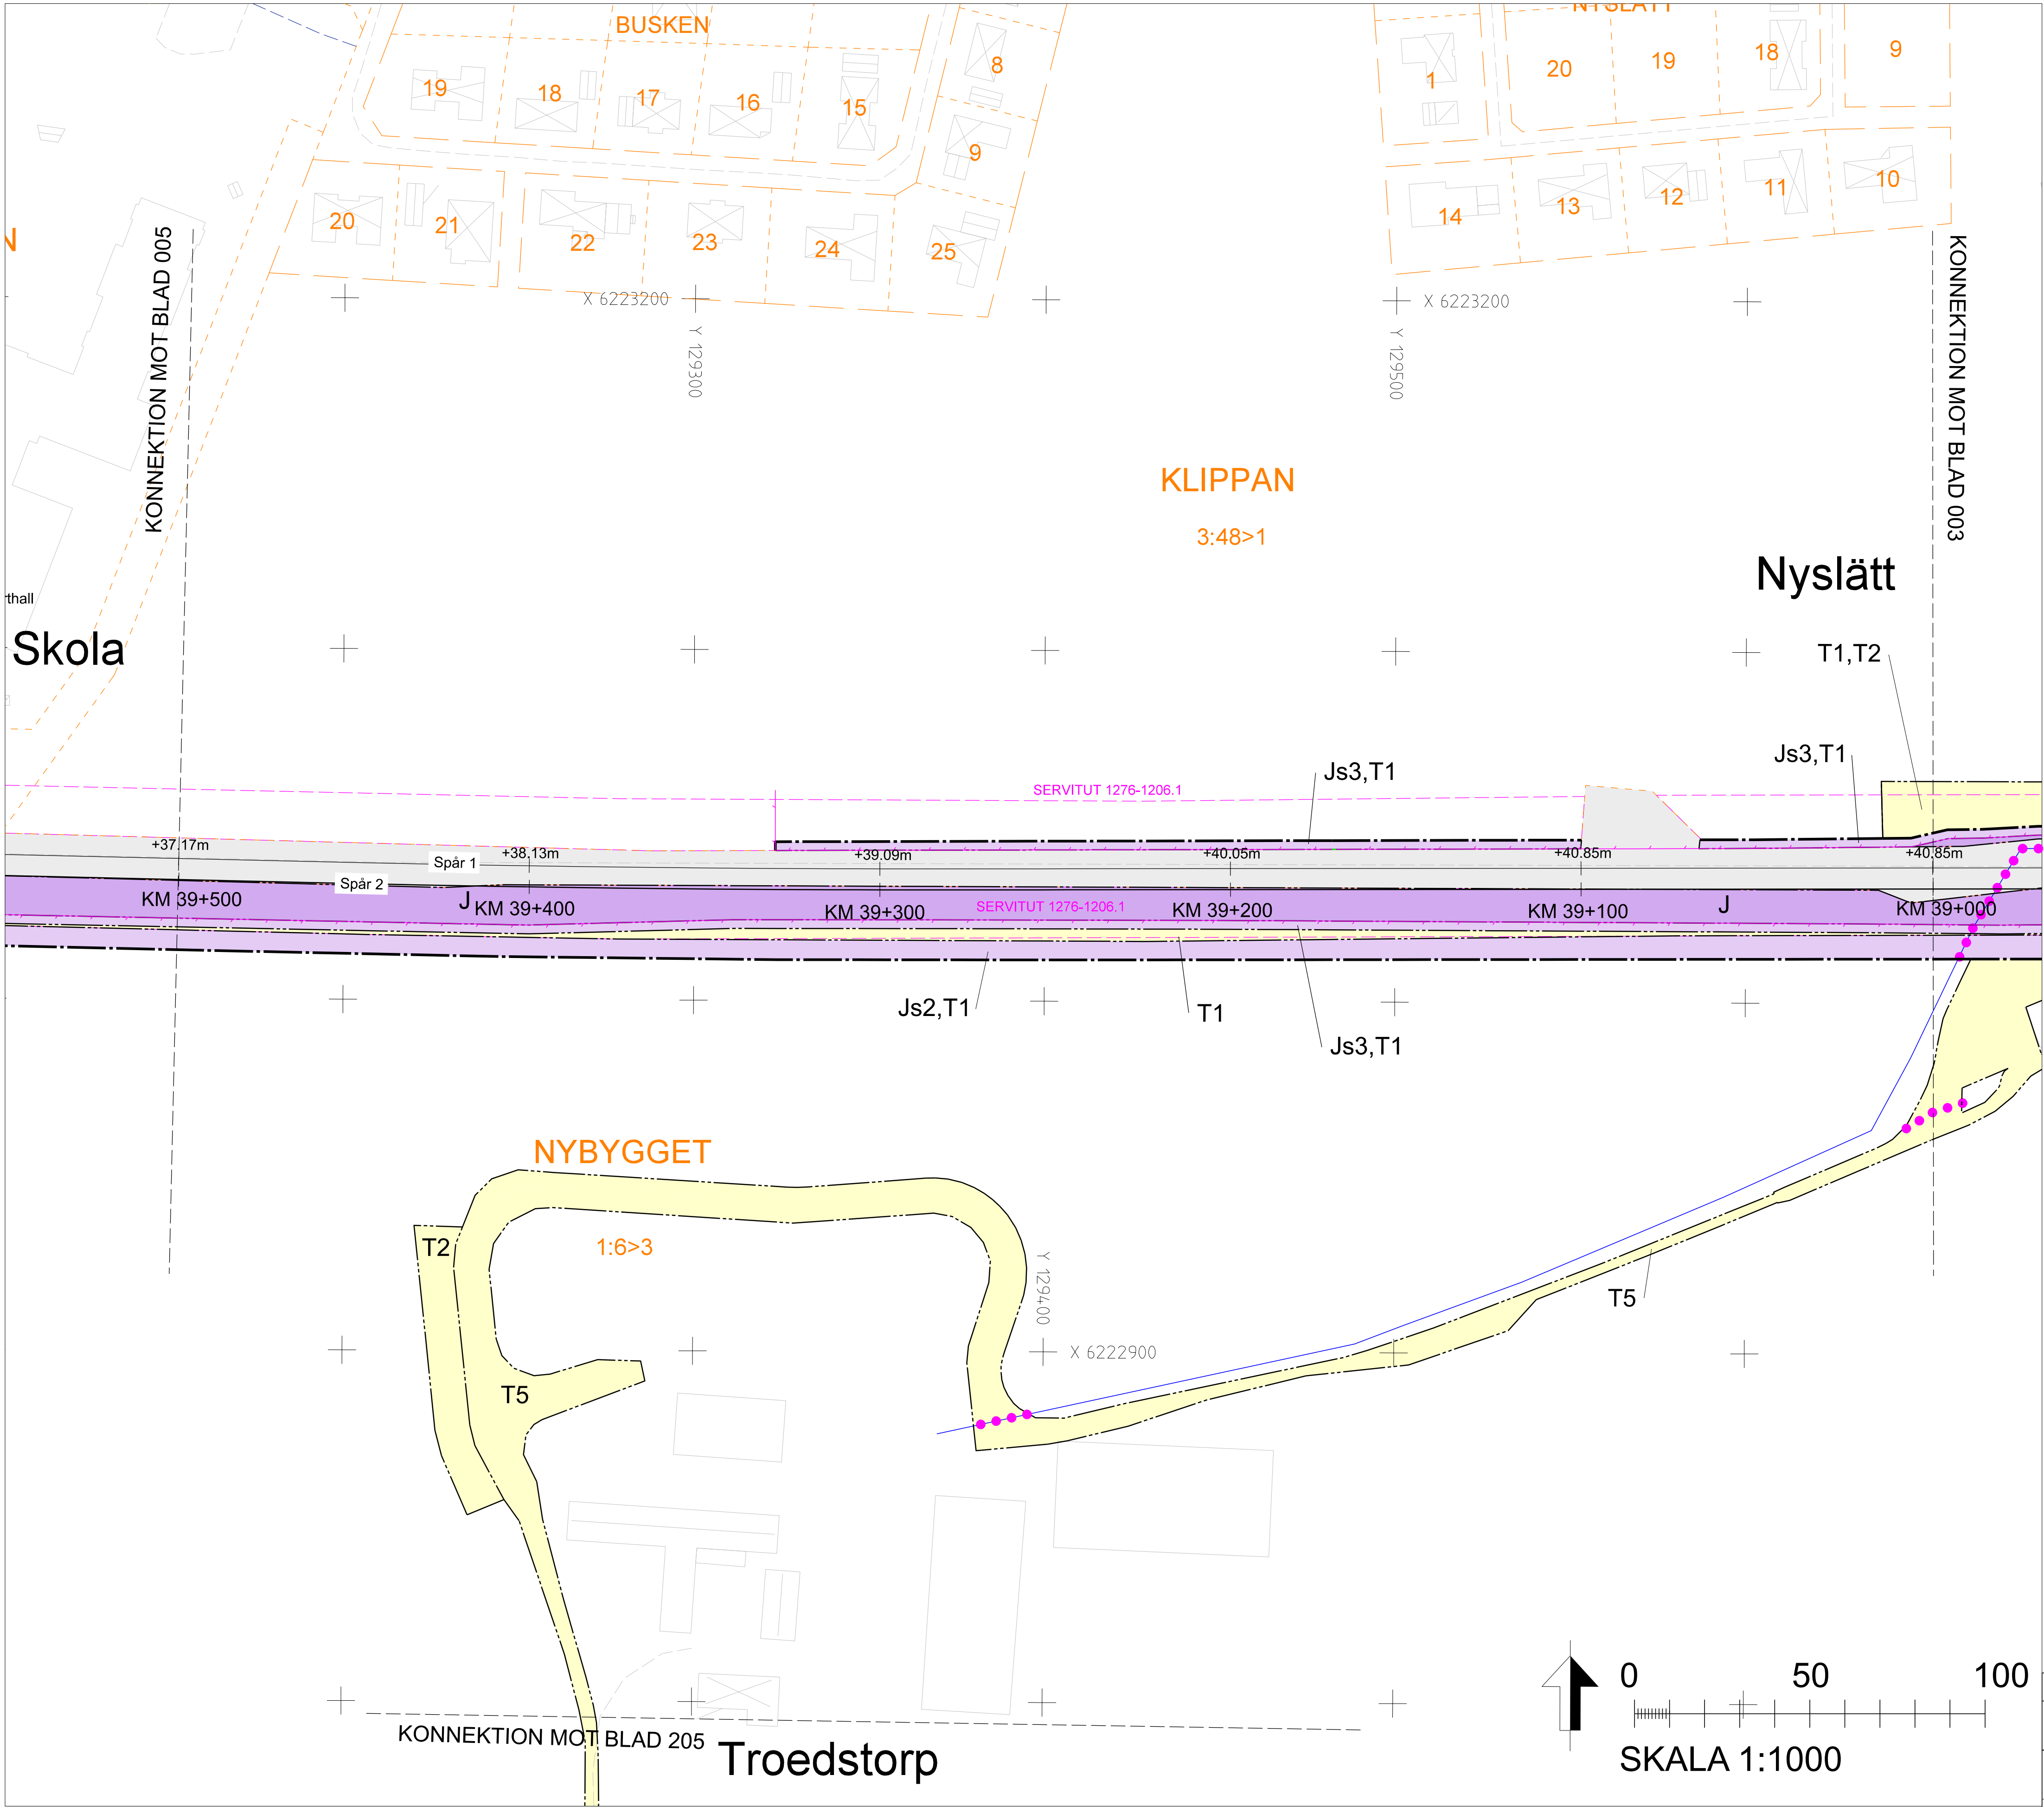

TECKENFÖRKLARING

NYA MARKANSPRÅK

J

Js

T

Js1 - SERVICEVÄG

Js2 - TRÄDSÄKRING (SERVITUT OMFATTAR ÄVEN RÄTT ATT UTANFÖR MARKERAT OMRÅDE AVVERKA DE TRÄD SOM KAN RISKERA JÄRNVÄGSDRIFT)

Js3 - DRIFT OCH UNDERHÅLL AV BULLERSKYDDSSKÄRM/STÄNGSEL

T1 - ANLÄGGNINGSARBETEN

T2 - UPPLAG- OCH ETABLERINGSYTA

T3 - ARBETSVÄG UTAN TILLGÅNGLIGHET FÖR FASTIGHETSÄGARE ELLER ALLMÄNHET

T4 - MÖTESFICKA MED TILLGÅNGLIGHET FÖR ALLMÄNHET

T5 - ARBETSVÄG MED TILLGÅNGLIGHET FÖR FASTIGHETSÄGARE

T6 - ARBETSVÄG MED TILLGÅNGLIGHET FÖR ALLMÄNHET, FÄR EJ BLOCKERAS

NYA ANLÄGGNINGAR

STÄNGSEL / SPÄRRSTAKET

GRIND

PLATTFORM. HUVUDSÄKLIG PLACERING

DATUM TOPOGRAFISK KARTA: 2025-08-10

DATUM FASTIGHETSINDELNING: 2025-08-10

KOORDINATSYSTEM: SWEREF 99 13 30, RH2000

GRÄNS FÖR JÄRNVÄGSPLAN

GRÄNS FÖR VÄGOMRÅDE, GRÄNS FÖR JÄRNVÄGSMARK

AVGRÄNSNING MELLAN OLIKA TYPER AV MARKANSPRÅK

NY JÄRNVÄGSMARK MED ÄGANDERÄTT

NY JÄRNVÄGSMARK MED SERVITUTSRÄTT

TILLFÄLLIG NYTT JÄNDERÄTT FRÅN BYGGSTART TILL SEX MÅNADER EFTER GENOMFÖRD SLUTBESIKTNING

SKYDDSAKTGÄRDER OCH FÖRSIKTIGHETSMÅTT

SK - MARKERING ELLER AVGRÄNSNING AV SKYDDSAKTGÄRDER

SK1 - ERBJUDANDE OM FASTIGHETSNÄRA BULLERSKYDD

SK2 - ERBJUDANDE OM BULLERSKYDDAD UTEPLATS

VERKSAMHETER/ÅTGÄRDER SOM UNDANTAS FRÅN FÖRBUD ENLIGT MILJÖBALKEN

Förbuden som avser verksamhet eller åtgärd inom generellt biotopskyddsområde (7:11 2 st. Miljöbalken) gäller inte byggande av allmän väg/järnväg.

Skyldigheten att göra anmälan för samråd enligt 12:6 Miljöbalken gäller inte för de verksamheter och åtgärder som behövs för att bygga vägen/järnvägen och som fastställts och ingår i vägområde för allmän väg/järnvägsmark eller område för tillfällig nyttjanderätt.

MARKERING ELLER AVGRÄNSNING AV GENERELLT BIOTOPSKYDD

ÖVRIGA BETECKNINGAR PÅ PLANKARTAN

BEFINTLIGT

TRAFIKVERKET'S FASTIGHET FÖR JÄRNVÄGSÄNDAMÅL

TRAKTGRÄNS

FASTIGHETSGRÄNS

VÄGKANT

VÄGMITT

SPÅR

BÄCK, DIKE

LEDNINGSRÄTT

SERVITUT

GEMENSAMHETSANLÄGGNING

FASTIGHETSBETECKNING

ORIENTERINGSFIGUR MED BLADNUMMER

KLIPPAN

010 009 008 007 006 005 004 003 002 001

205 202

101

TYP AV PLAN

Järnvägsplan

LEVERANTÖR

SWECO

AVDELNING

Transport

UPPDRAGSNUMMER

30041463

TEKNIKPRÅG

KONSTRUKTIONSNUMMER

GRANDNINGSTATUS / SYFTE

GRANSKNINGSHANDLING

ANLÄGGNINGSTYP

SKAPAD AV

Sweco/Raheel Alkhlaif

GRANSKAD AV

Sweco/Karin H Wenner

UTKÄND AV

Sweco/C.N

DATUM

2025-09-19

SKALA

1:1000

FORMAT

A1

RITINGSNUMMER FÖRVALTNING

004 005

ANMÄRKNING

932

BLAD

004 005

ANMÄRKNING

932

JA3

V

Λ

V

JA3


Λ

ida_filename

plottime


ida_username

Denna ritning är Trafikverkets egendom. Allt obehörigt
användande av ritningen beivras enligt lag.
Trafikverket

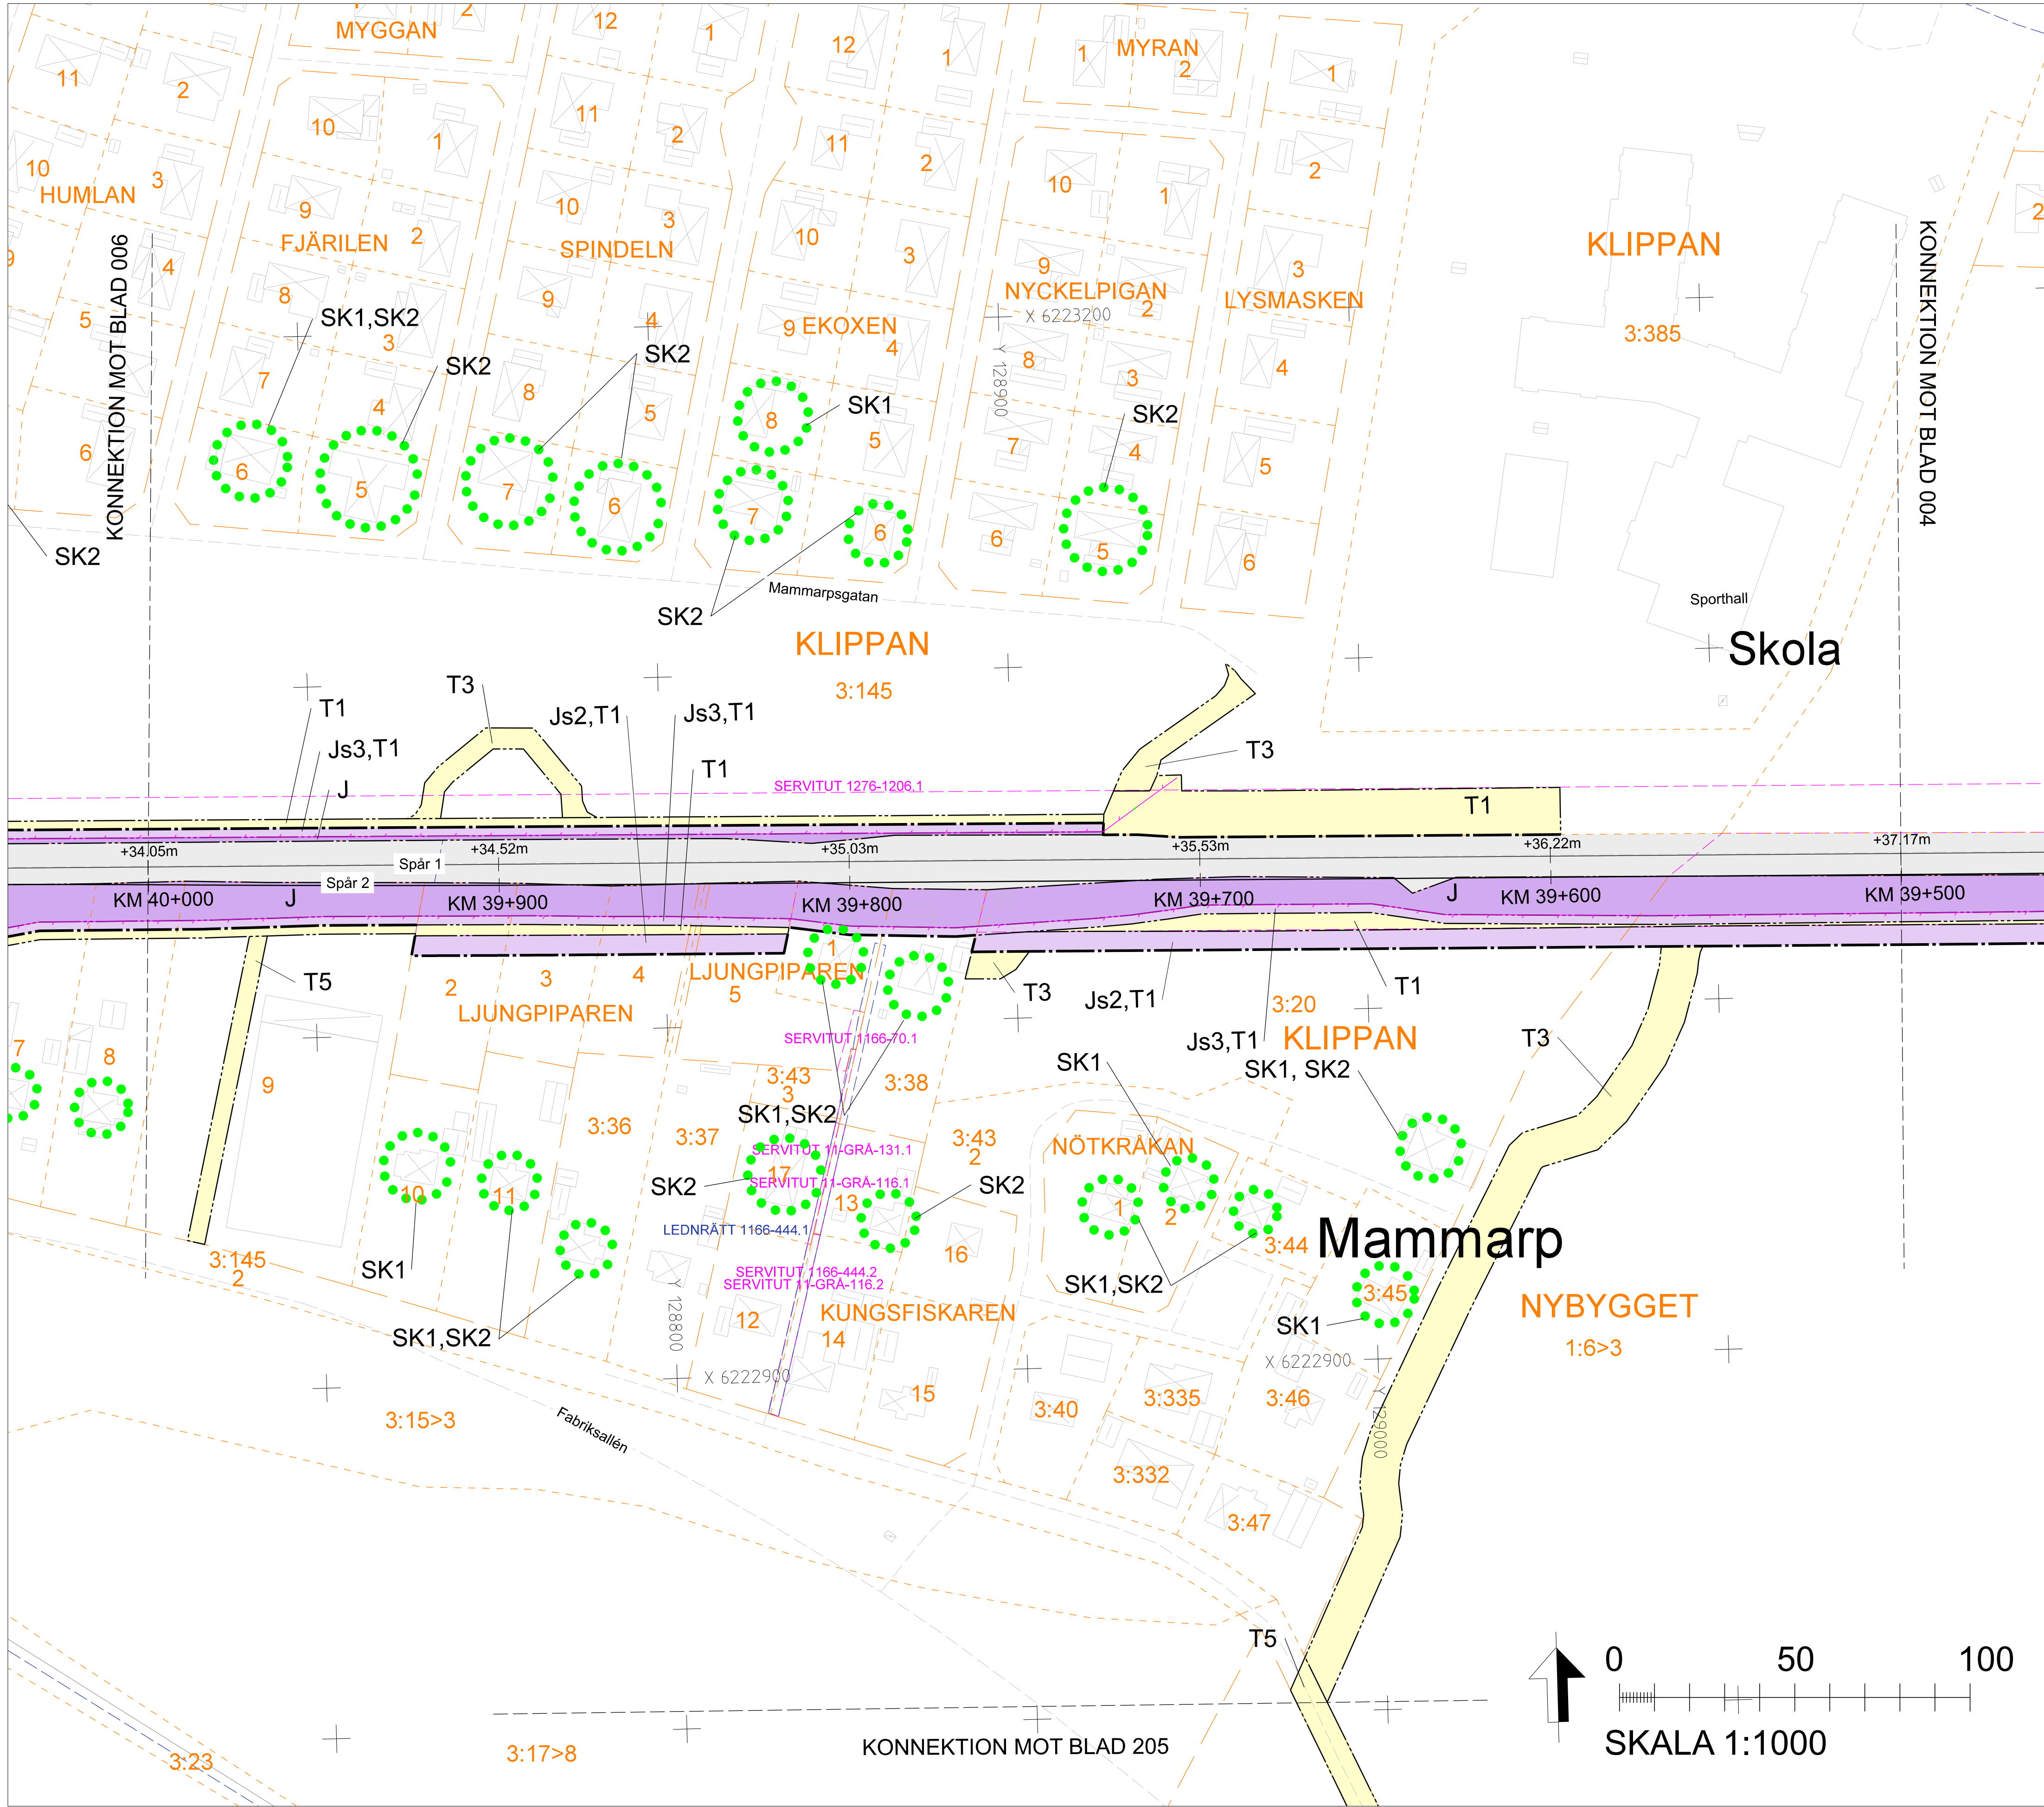

TECKENFÖRKLARING

NYA MARKANSPRÅK

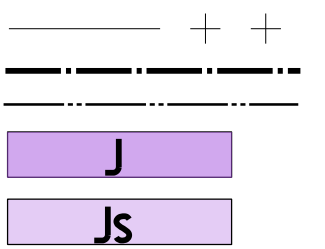

- Js1 - SERVICEVÄG
Js2 - TRÄDSÄKRING (SERVITUT OMFATTAR ÄVEN RÄTT ATT UTANFÖR MARKERAT OMRÅDE
AVVERKA DE TRÄD SOM KAN RISKERA JÄRNVAGSDRIFT)
Js3 - DRIFT OCH UNDERHÅLL AV BULLERSKYDDSKÄRM/STÄNGSEL
T
T1 - ANLÄGGNINGSARBETEN
T2 - UPPLAG- OCH ETABLERINGSYTA
T3 - ARBETSVÄG UTAN TILLGÄNGLIGHET FÖR FASTIGHETSÄGARE ELLER ALLMÄNHET
T4 - MÖTESFICKA MED TILLGÄNGLIGHET FÖR ALLMÄNHET
T5 - ARBETSVÄG MED TILLGÄNGLIGHET FÖR FASTIGHETSÄGARE
T6 - ARBETSVÄG MED TILLGÄNGLIGHET FÖR ALLMÄNHET, FÄR EJ BLOCKERAS

NYA ANLÄGGNINGAR



SKYDDSAÖTGÄRDER OCH FÖRSIKTIGHETSMÄTT

- SK - MARKERING ELLER AVGRÄNSNING AV SKYDDSAÖTGÄRDER
SK1 - ERBJUDANDE OM FASTIGHETSNÄRA BULLERSKYDD
SK2 - ERBJUDANDE OM BULLERSKYDDAD UTEPLATS

VERKSAMHETER/ÖTGÄRDER SOM UNDANTAS


FRÅN FÖRBUD ENLIGT MILJÖBALKEN
Förbudet som avser verksamhet eller åtgärd inom generellt biotopskyddsområde (7:11 2 st.
Miljöbalken) gäller inte byggande av allmän väg/järnväg.
Skyldigheten att göra anmälan för samråd enligt 12:6 Miljöbalken gäller inte för de
verksamheter och åtgärder som behövs för att bygga vägen/järnvägen och som
fastställts och ingår i vägområde för allmän väg/järnvägsmark eller område för
tillfällig nyttjanderätt.

- MARKERING ELLER AVGRÄNSNING AV GENERELLT BIOTOPSKYDD

ÖVRIGA BETECKNINGAR PÅ PLANKARTAN

- BEFINTLIGT
TRAFIKVERKETS FASTIGHET FÖR JÄRNVÄGSÄNDAMÅL
TRAKTGRÄNS
FASTIGHETSGRÄNS
VÄGKANT
VÄGMITT
SPÅR
BÄCK, DIKE
LEDNINGSRÄTT
SERVITUT
GEMENSAMHETSANLÄGGNING
FASTIGHETSBETECKNING
31:2


ORIENTERINGSFIGUR
MED BLADNUMMER

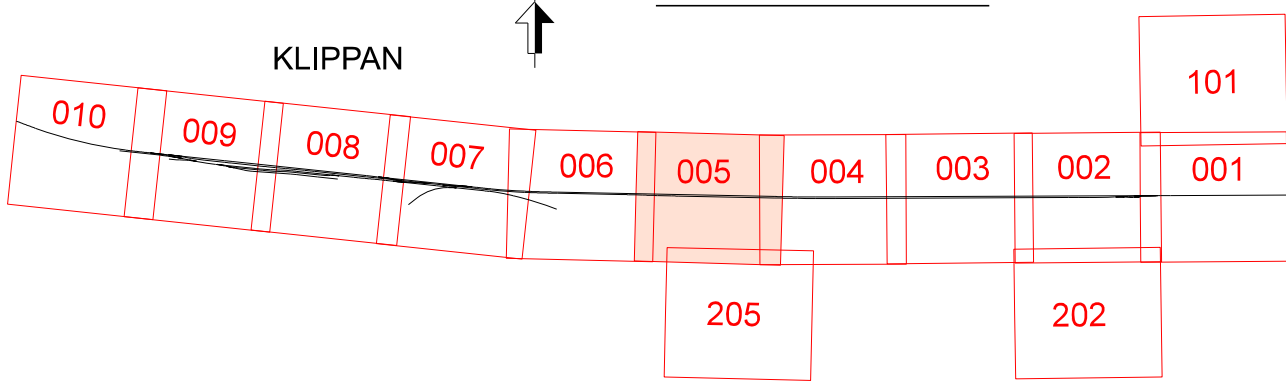

Järnvägsplan			
TYP AV PLAN	LEVERANTÖR	AVDELNING	TEKNIKOMRÅDE
	Transport	LEVERANS/ÄNDRINGS-PM	
	SWECO	UPPRÄGGSNUMMER	GRÄNSKNINGSSTATUS / SYFTE
	3004.1463	KONSTRUKTIONSNUMMER	
	TRAFIKVERKET	HANDLINGSSTYP	GRÄNSKNINGSHANDLING
		ANLÄGGNINGSTYP	
SKAPAD AV	GRANSKAD AV	RITINGSNUMMER	PROJEKT
Sweco/Raheel Alkhlaif	Sweco/Karin H. Wenner	3004.1463-00-310	
UTKÄND AV	BLAD	SKALA	BLAD
Sweco/C.N	005	1:1000	006
		FORMAT	ANMÄRKNING
		A1	


ida_filename plottime ida_username

Denna ritning är Trafikverkets egendom. Allt obehörigt
användande av ritningen beivras enligt lag.
TRAFIKVERKET

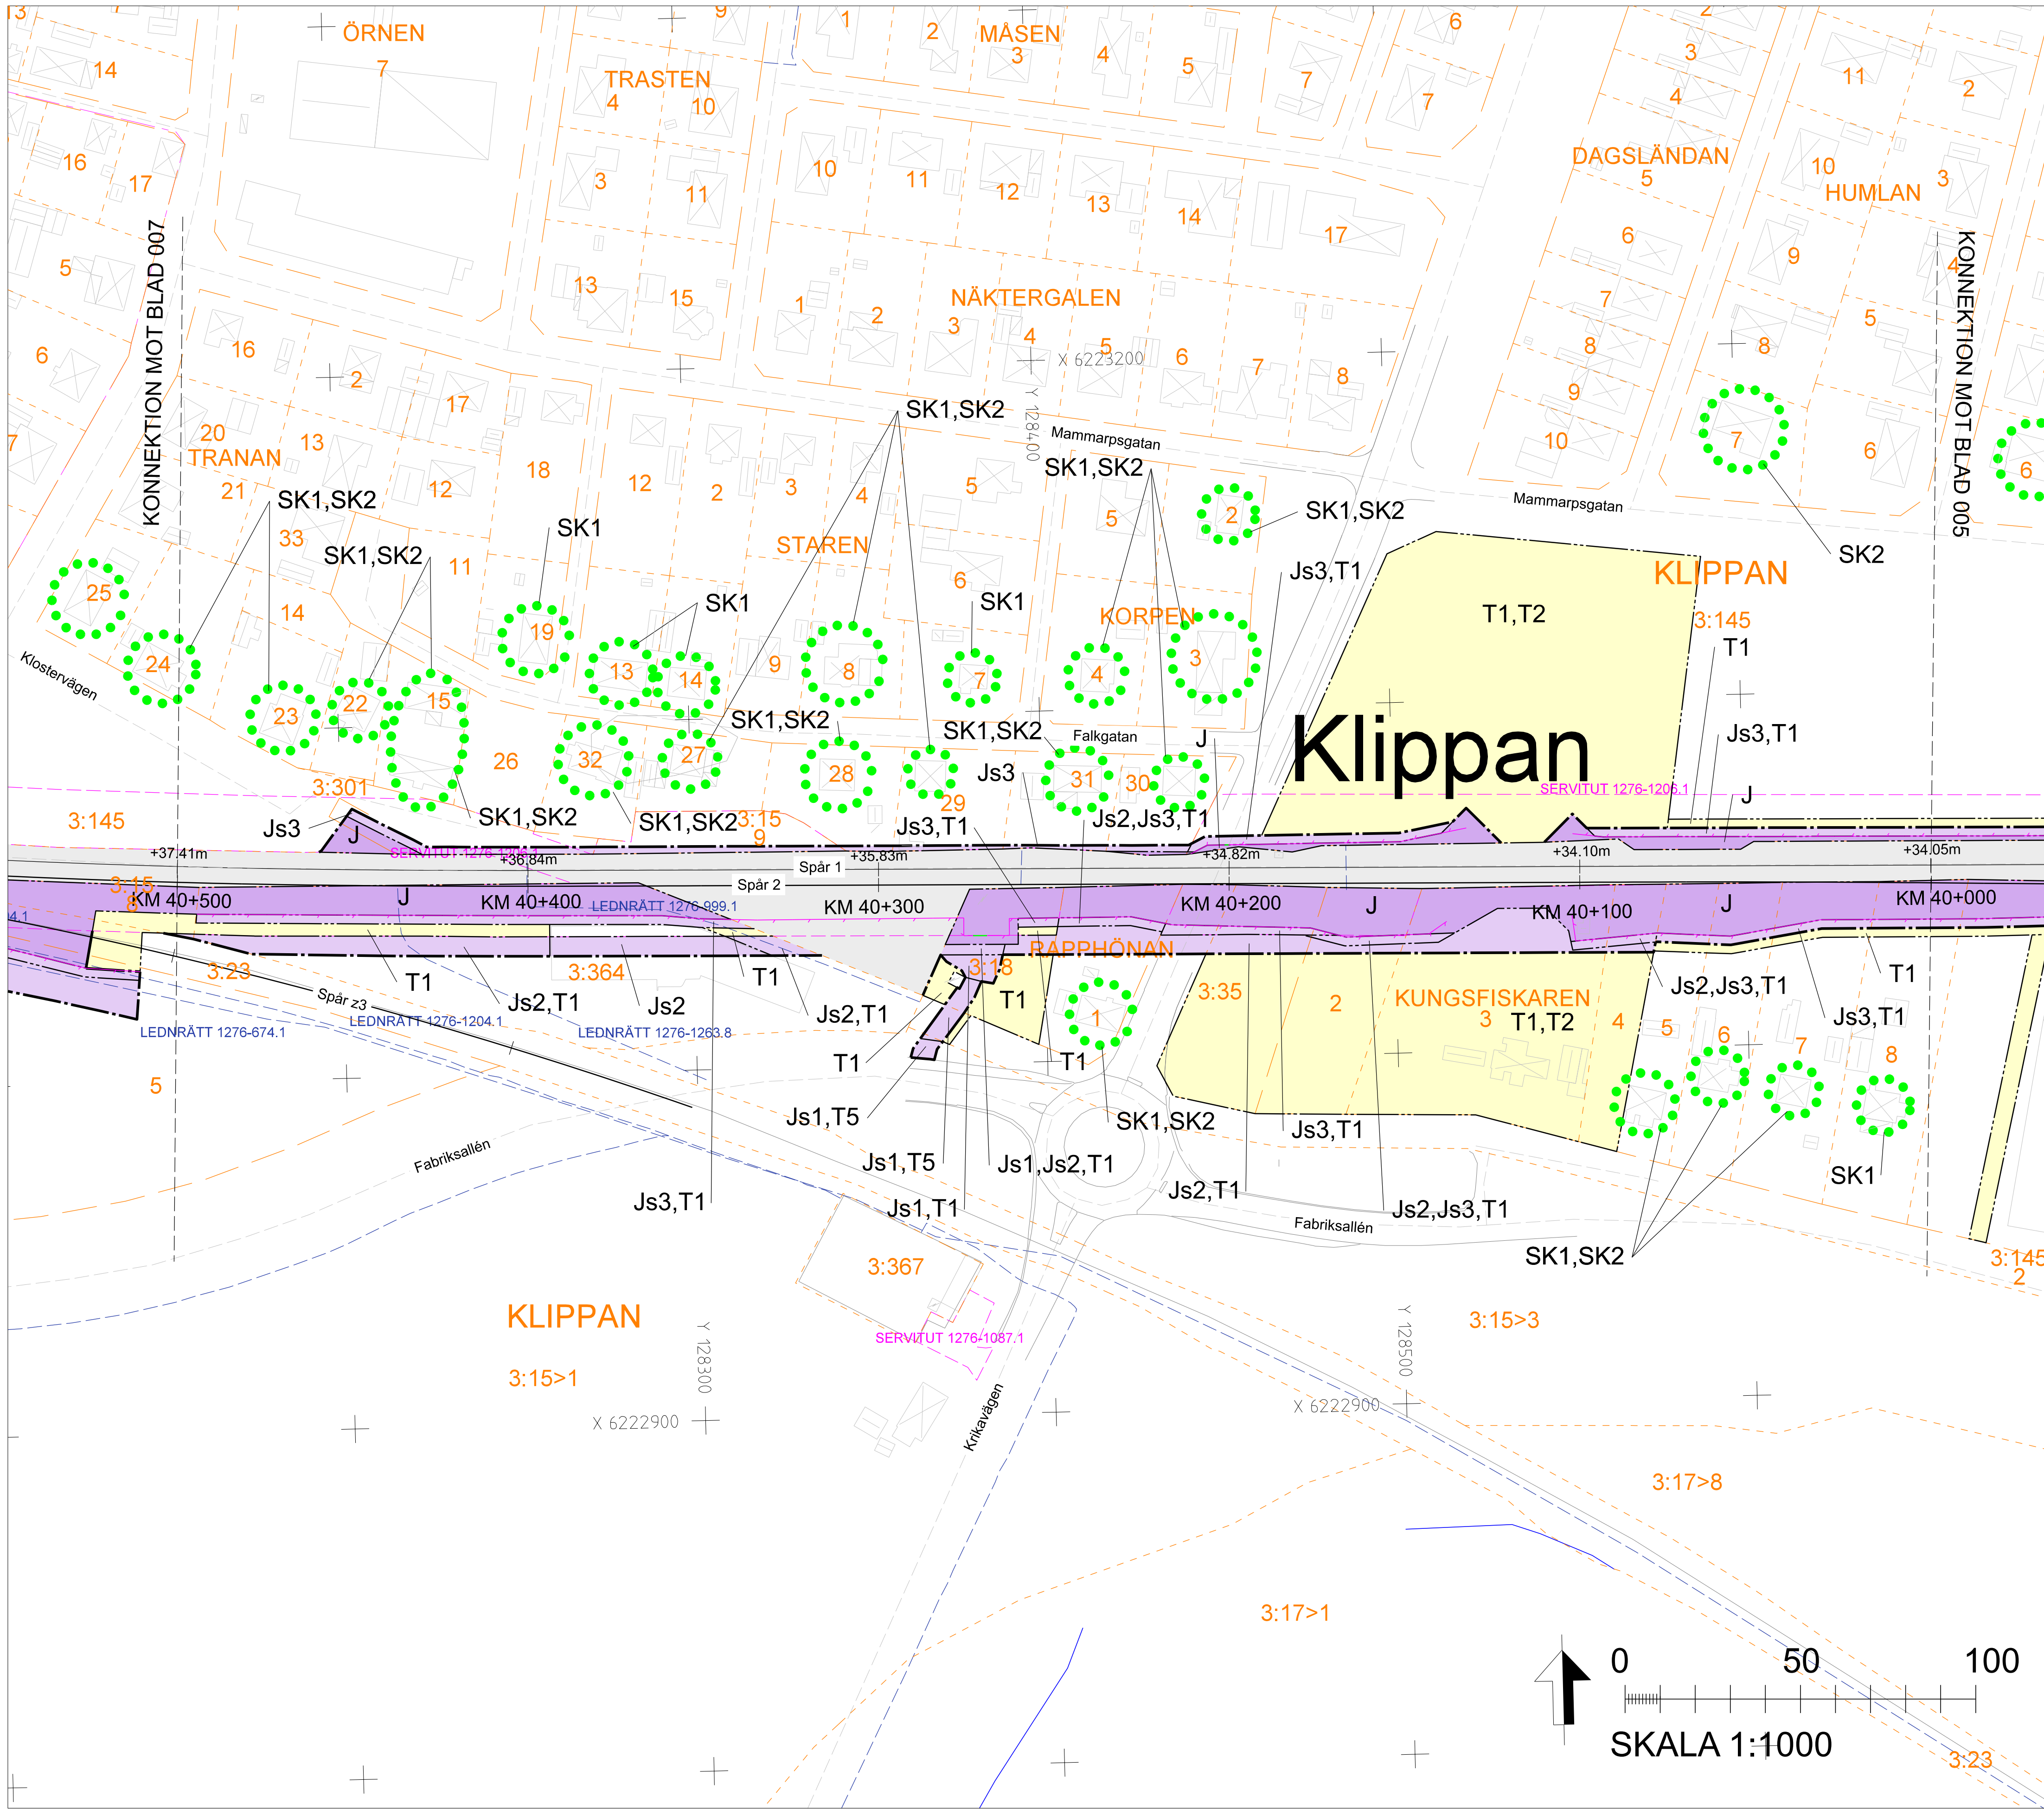

TECKENFÖRKLARING


NYA MARKANSPRÅK

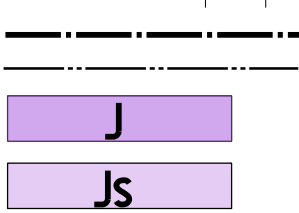

- Js1 - SERVICEVÄG
Js2 - TRÄDSÄKING (SERVITUT OMFATTAR ÄVEN RÄTT ATT UTANFÖR MARKERAT OMRÅDE
AVVERKA DE TRÄD SOM KAN RISKERA JÄRNVAGSDRIFT)
Js3 - DRIFT OCH UNDERHÅLL AV BULLERSKYDDSKÄRM/STÄNGSEL
T - TILLFÄLLIG NYTT JÄNDERÄTT FRÅN BYGGSTART TILL SEX MÅNADER
EFTER GENOMFÖRD SLUTBESIKTNING

- T1 - ANLÄGGNINGSARBETEN
T2 - UPPLAG- OCH ETABLERINGSYTA
T3 - ARBETSVÄG UTAN TILLGÅNGLIGHET FÖR FASTIGHETSÄGARE ELLER ALLMÄNHET
T4 - MÖTESFICKA MED TILLGÅNGLIGHET FÖR ALLMÄNHET
T5 - ARBETSVÄG MED TILLGÅNGLIGHET FÖR FASTIGHETSÄGARE
T6 - ARBETSVÄG MED TILLGÅNGLIGHET FÖR ALLMÄNHET, FÄR EJ BLOCKERAS

NYA ANLÄGGNINGAR

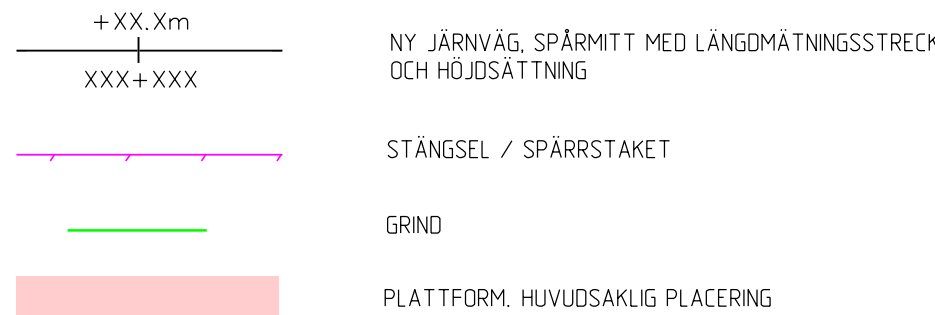

SKYDDSAÖTGÄRDER OCH FÖRSIKTIGHETSMÄTT

- SK - MARKERING ELLER AVGRÄNSNING AV SKYDDSAÖTGÄRDER
SK1 - ERBJUDANDE OM FASTIGHETSNÄRA BULLERSKYDD
SK2 - ERBJUDANDE OM BULLERSKYDDAD UTEPLATS

VERKSAMHETER/ÖTGÄRDER SOM UNDANTAS

FRÅN FÖRBUD ENLIGT MILJÖBALKEN


Förbudet som avser verksamhet eller åtgärd inom generellt biotopskyddsområde (7:11 2 st.
Miljöbalken) gäller inte byggande av allmän väg/järnväg.
Skyldigheten att göra anmälan för samråd enligt 12:6 Miljöbalken gäller inte för de
verksamheter och åtgärder som behövs för att bygga vägen/järnvägen och som
fastställts och ingår i vägområde för allmän väg/järnvägsmark eller område för
tillfällig nyttjanderätt.

- MARKERING ELLER AVGRÄNSNING AV GENERELLT BIOTOPSKYDD

ÖVRIGA BETECKNINGAR PÅ PLANKARTAN


- BEFINTLIGT
TRAFIKVERKET'S FASTIGHET FÖR JÄRNVÄGSÄNDAMÅL
TRAKTGRÄNS
FASTIGHETSGRÄNS
VÄGKANT
VÄGMITT
SPÅR
BÄCK, DIKE
LEDNINGSRÄTT
SERVITUT
GEMENSAMHETSANLÄGGNING
FASTIGHETSBETECKNING
31:2

ORIENTERINGSFIGUR
MED BLADNUMMER

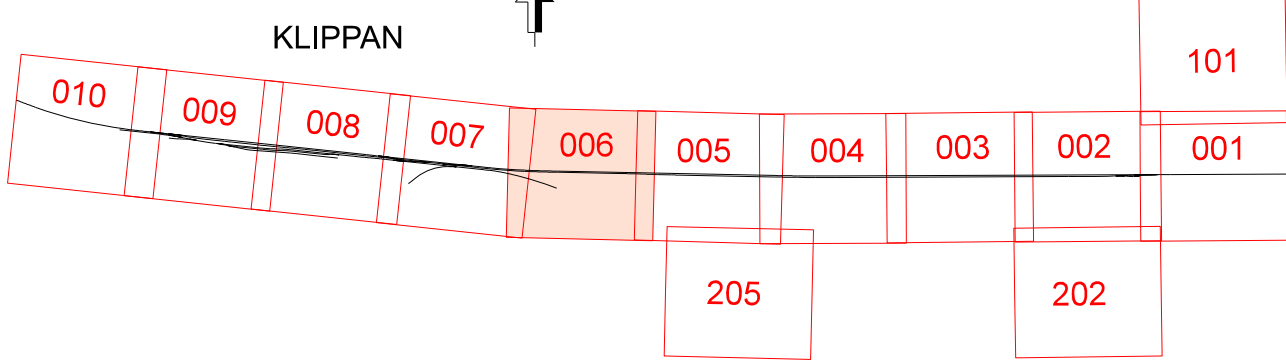


TYP AV PLAN				Järnvägsplan			
LEVERANTÖR	TRANSPORT	AVDELNING	LEVERANS/ÄNDRINGS-PM	TEKNISKTÄG	GRANSKNINGSSTATUS / SYFTE		
SWECO	Transport	Uppdragsnummer 30041463	Konstruktionsnummer				
SKAPAD AV	Sweco/Raheel Alkhalf	GRANSKAD AV	Sweco/Karin H Wenner	Plankarta	GRANSKNINGSHANDLING		
UTGÅVAV	Sweco/C.N	DATUM	2025-09-19	FORMAT	A1	BLAD	006
				SKALA	1:1000	NÄSTA BLAD	007
				FORMAT	A1	ANMÄRKNING	
				SKALA	1:1000	ANMÄRKNING	

Denna ritning är Trafikverkets egendom. Allt obehörigt
användande av ritningen beivras enligt lag.
Trafikverket

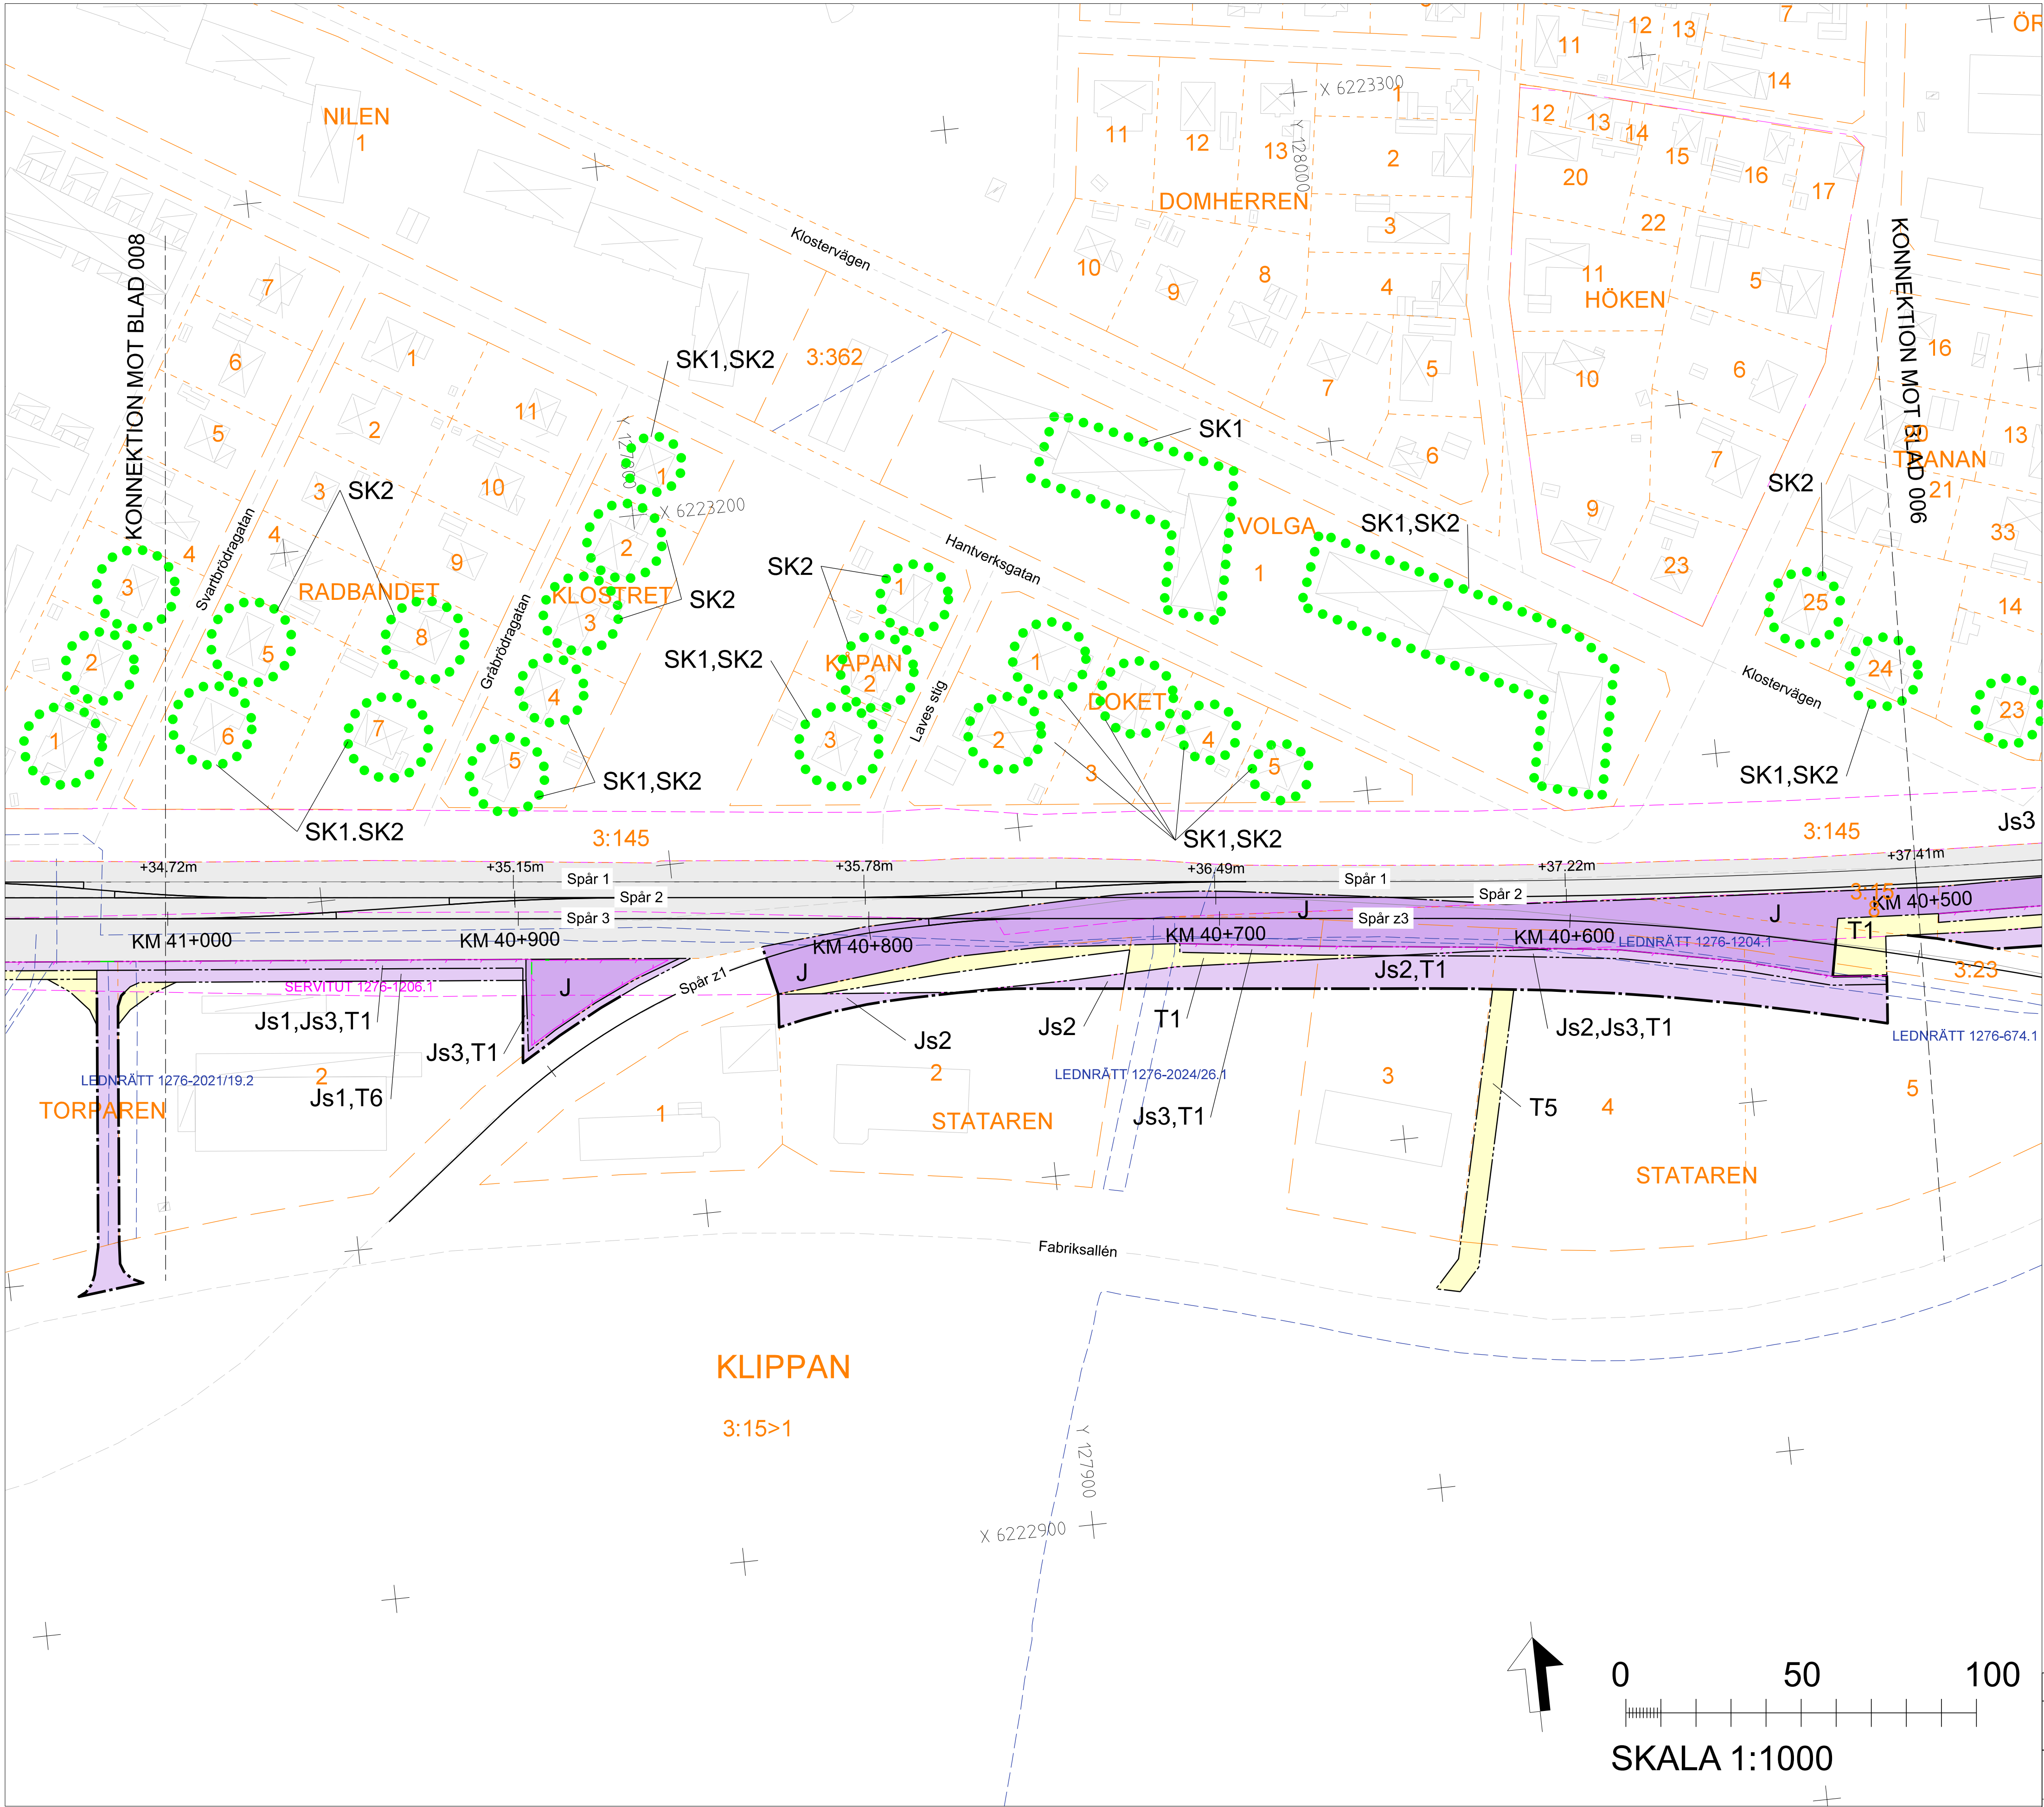

TECKENFÖRKLARING


NYA MARKANSPRÅK

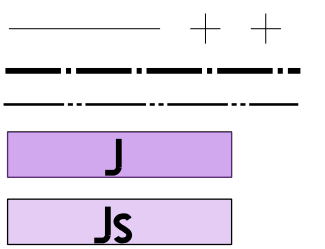

- Js1 - SERVICEVÄG
Js2 - TRÄDSÄKRING (SERVITUT OMFATTAR ÄVEN RÄTT ATT UTANFÖR MARKERAT OMRÅDE
AVVERKA DE TRÄD SOM KAN RISKERA JÄRNVÄGSDRIFT)
Js3 - DRIFT OCH UNDERHÅLL AV BULLERSKYDDSKÄRM/STÄNGSEL
T - TILLFÄLLIG NYTT JÄNDERÄTT FRÅN BYGGSTART TILL SEX MÅNADER
EFTER GENOMFÖRD SLUTBESIKTNING

- T1 - ANLÄGGNINGSARBETEN
T2 - UPPLAG- OCH ETABLERINGSYTA
T3 - ARBETSVÄG UTAN TILLGÅNGLIGHET FÖR FASTIGHETSÄGARE ELLER ALLMÄNHET
T4 - MÖTESFICKA MED TILLGÅNGLIGHET FÖR ALLMÄNHET
T5 - ARBETSVÄG MED TILLGÅNGLIGHET FÖR FASTIGHETSÄGARE
T6 - ARBETSVÄG MED TILLGÅNGLIGHET FÖR ALLMÄNHET, FÄR EJ BLOCKERAS

NYA ANLÄGGNINGAR

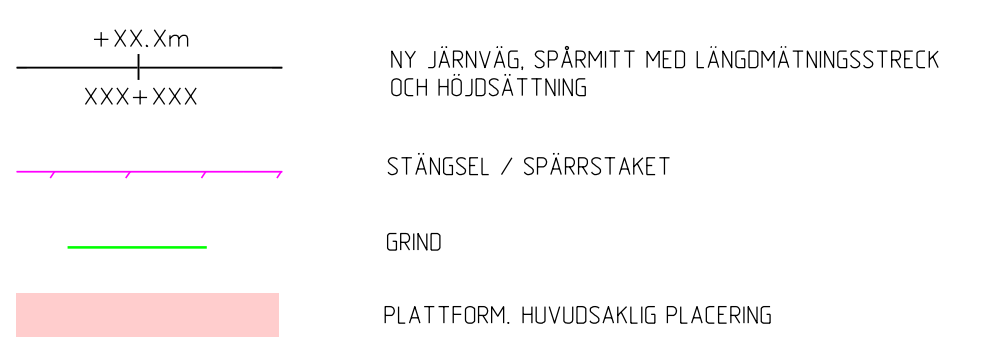

SKYDDSAÖTGÄRDER OCH FÖRSIKTIGHETSMÄTT

- SK - MARKERING ELLER AVGRÄNSNING AV SKYDDSAÖTGÄRDER
SK1 - ERBJUDANDE OM FASTIGHETSNÄRA BULLERSKYDD
SK2 - ERBJUDANDE OM BULLERSKYDDAD UTEPLATS

VERKSAMHETER/ÖTGÄRDER SOM UNDANTAS

FRÅN FÖRBUD ENLIGT MILJÖBALKEN


Förbudet som avser verksamhet eller åtgärd inom generellt biotopskyddsområde (7:11 2 st.
Miljöbalken) gäller inte byggande av allmän väg/järnväg.
Skyldigheten att göra anmälan för samråd enligt 12:6 Miljöbalken gäller inte för de
verksamheter och åtgärder som behövs för att bygga vägen/järnvägen och som
fastställts och ingår i vägområde för allmän väg/järnvägsmark eller område för
tillfällig nyttjanderätt.

- MARKERING ELLER AVGRÄNSNING AV GENERELLT BIOTOPSKYDD

ÖVRIGA BETECKNINGAR PÅ PLANKARTAN


- BEFINTLIGT
TRAFIKVERKETS FASTIGHET FÖR JÄRNVÄGSÄNDAMÅL
TRAKTGRÄNS
FASTIGHETSGRÄNS
VÄGKANT
VÄGMITT
SPÅR
BÄCK, DIKE
LEDNINGSRÄTT
SERVITUT
GEMENSAMHETSANLÄGGNING
FASTIGHETSBETECKNING
31:2

ORIENTERINGSFIGUR
MED BLADNUMMER

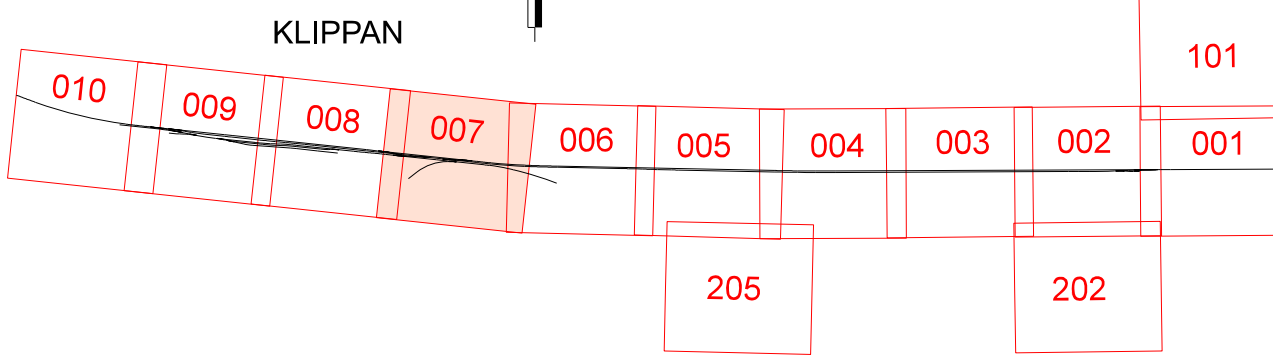

Järnvägsplan			
TYP AV PLAN	LEVERANTÖR	AVDELNING	TEKNIKOMRÅDE
Transport	SWECO	Transport	GRANDNINGSSTATUS / SYFTE
UPPRÄGGSNUMMER	TEKNIKOMRÅDE	UPPRÄGGSNUMMER	GRANDNINGSSTATUS
3004.1463	3004.1463	3004.1463	3004.1463
TRAFIKVERKET	TRAFIKVERKET	TRAFIKVERKET	TRAFIKVERKET
SKAPAD AV	GRANSKAD AV	GRANSKAD AV	GRANSKAD AV
Sweco/Raheel Alkhalf	Sweco/Karin H. Wenner	Sweco/Karin H. Wenner	Sweco/Karin H. Wenner
UTKÄND AV	UTKÄND AV	UTKÄND AV	UTKÄND AV
Sweco/C.N	Sweco/C.N	Sweco/C.N	Sweco/C.N
DATUM	DATUM	DATUM	DATUM
2025-09-19	2025-09-19	2025-09-19	2025-09-19
SKALA	SKALA	SKALA	SKALA
1:1000	1:1000	1:1000	1:1000
FORMAT	FORMAT	FORMAT	FORMAT
A1	A1	A1	A1
RITINGSNUMMER FÖRVALTNING	RITINGSNUMMER FÖRVALTNING	RITINGSNUMMER FÖRVALTNING	RITINGSNUMMER FÖRVALTNING
007	007	007	007
BLAD	BLAD	BLAD	BLAD
008	008	008	008
ANMÄRKNING	ANMÄRKNING	ANMÄRKNING	ANMÄRKNING

Denna ritning är Trafikverkets egendom. Allt obehörigt
begagnande av ritningen beivras enligt lag.
TRAFIKVERKET

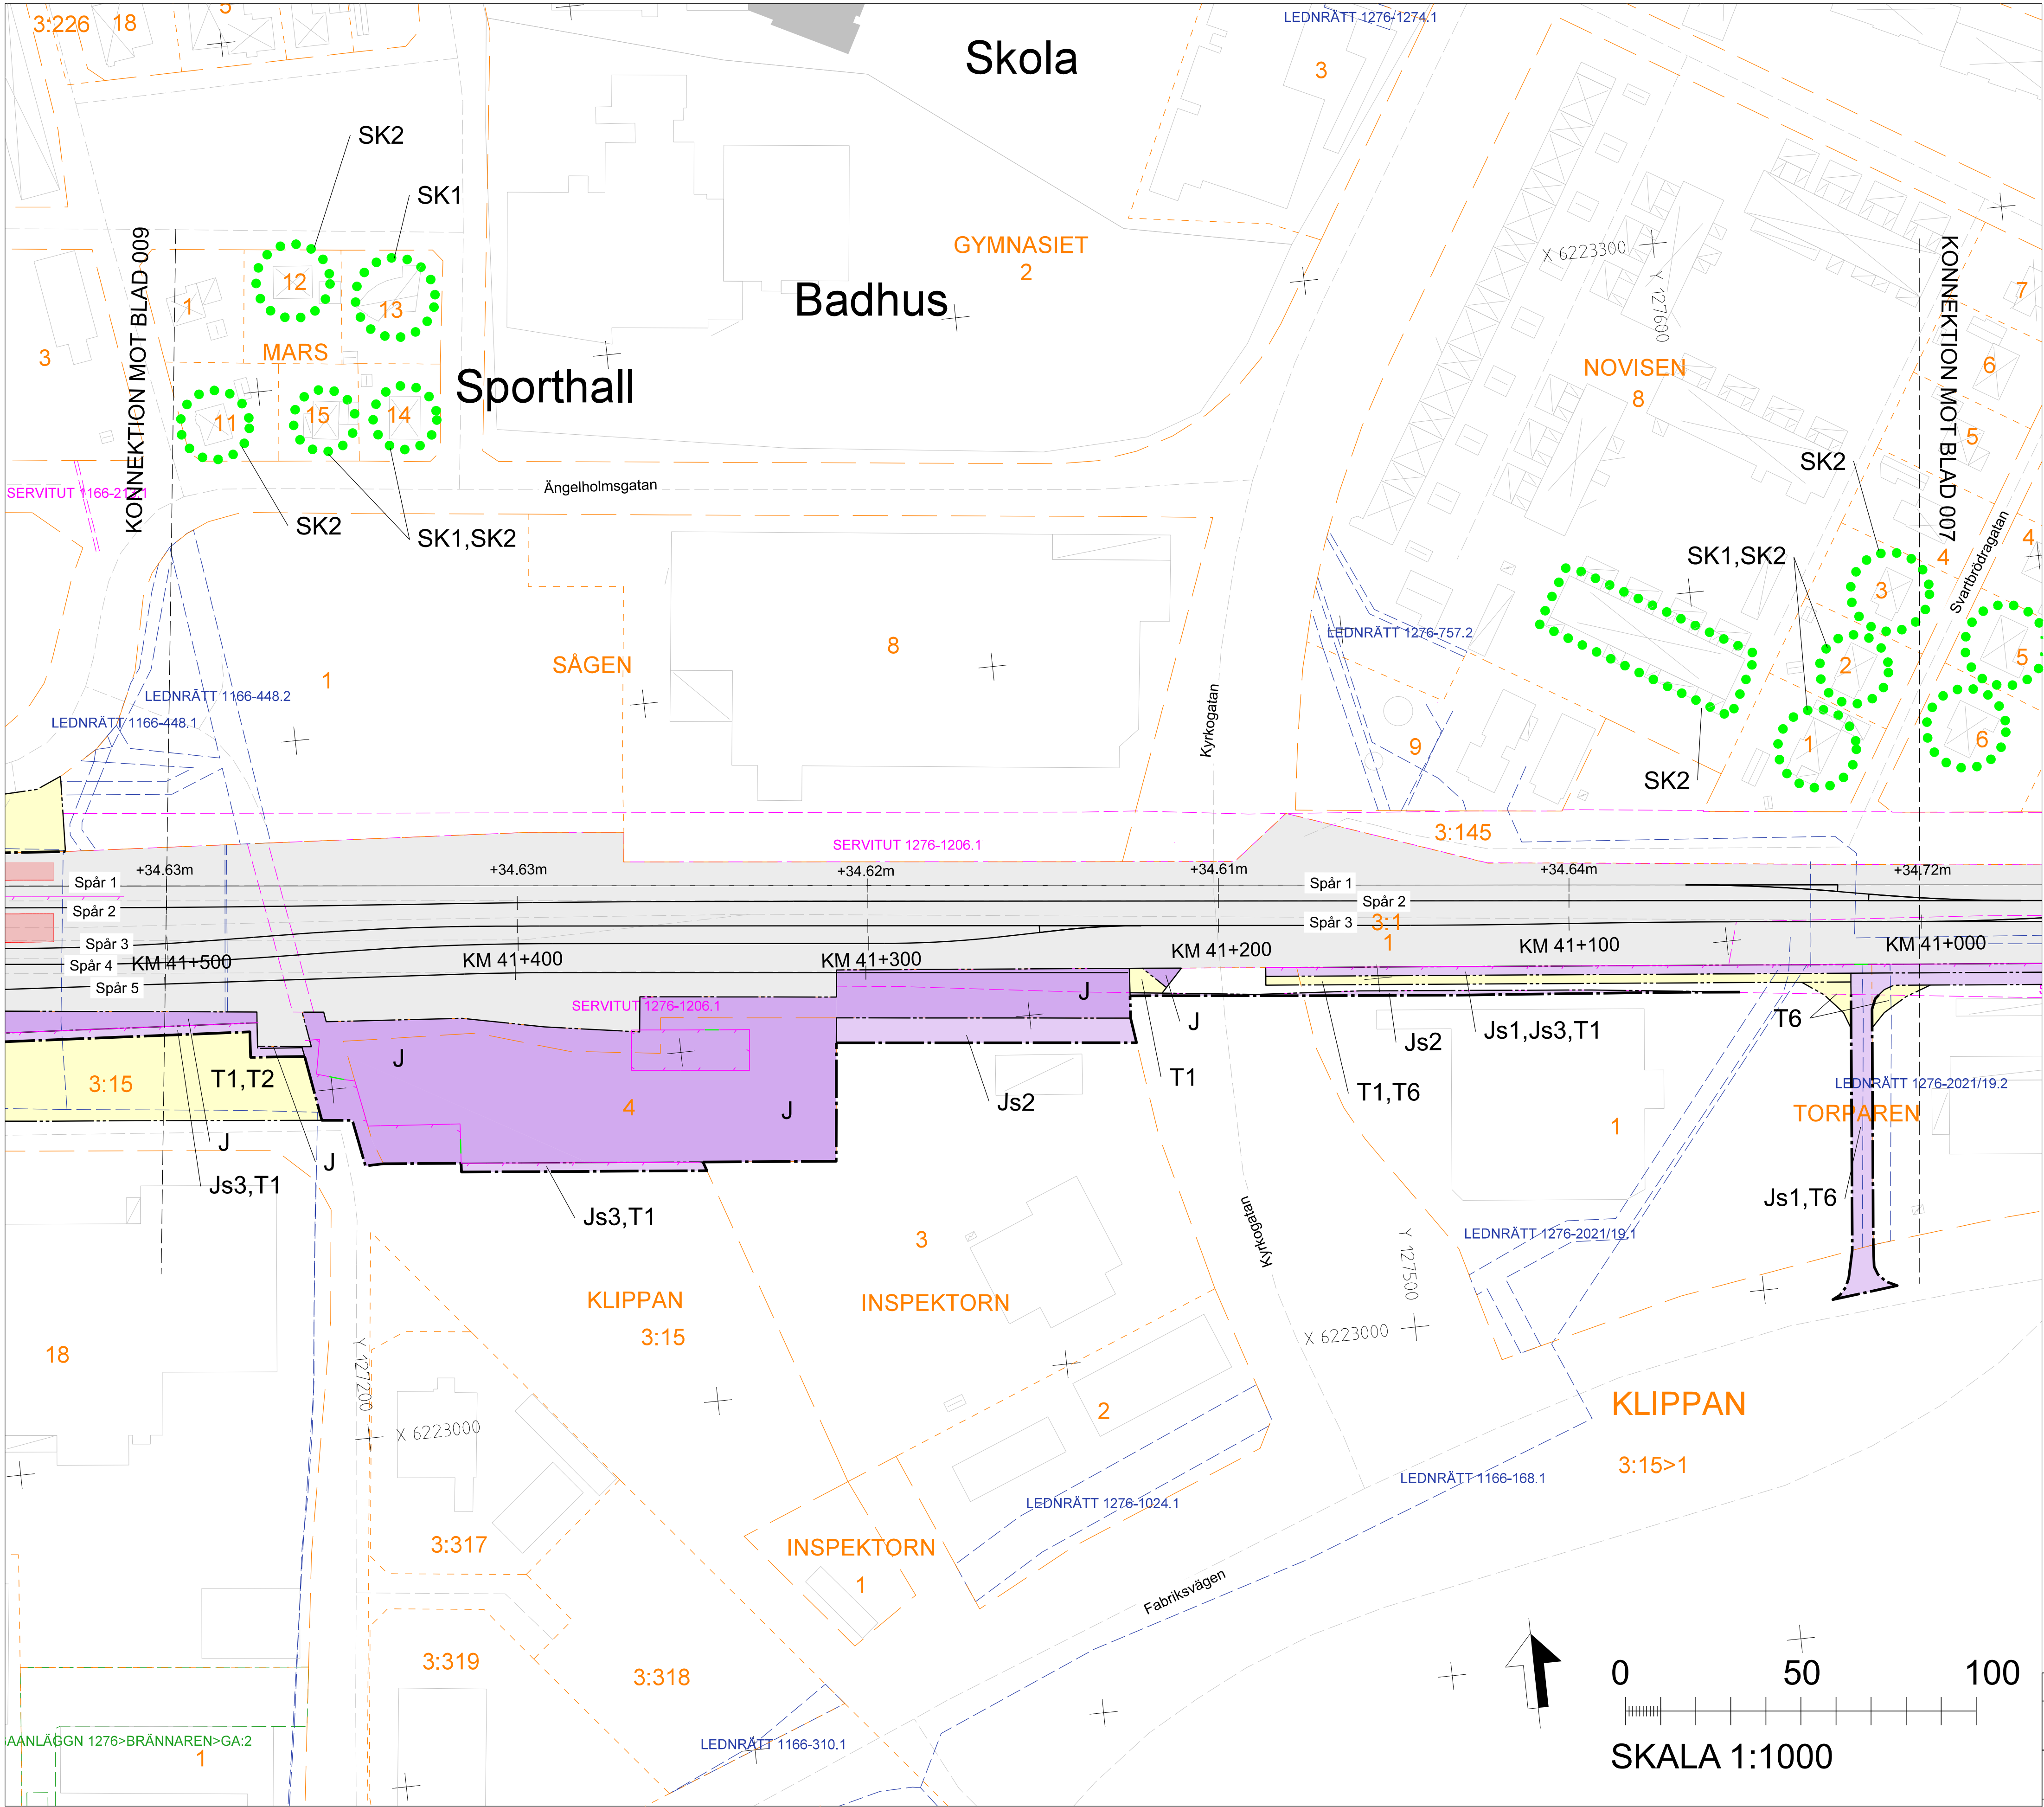

TECKENFÖRKLARING

NYA MARKANSPRÅK

- Gräns för järnvägsplan
- Gräns för vägområde, gräns för järnvägsmark
- Avgränsning mellan olika typer av markanspråk
- Ny järnvägsmark med äganderätt
- Ny järnvägsmark med servitutsrätt

- Js1 - SERVICEVÄG
- Js2 - TRÄDSÄKRING (SERVITUT OMFATTAR ÄVEN RÄTT ATT UTANFÖR MARKERAT OMRÅDE AVVERKA DE TRÄD SOM KAN RISKERA JÄRNVÄGSDRIFT)
- Js3 - DRIFT OCH UNDERHÅLL AV BULLERSKYDDSKÄRM/STÄNGSEL
- T - TILLFÄLLIG NYTT JÄNDERÄTT FRÅN BYGGSTART TILL SEX MÅNADER EFTER GENOMFÖRD SLUTBESIKTNING

- T1 - ANLÄGGNINGSARBETEN
- T2 - UPPLAG- OCH ETABLERINGSYTA
- T3 - ARBETSVÄG UTAN TILLGÅNGLIGHET FÖR FASTIGHETSÄGARE ELLER ALLMÄNHET
- T4 - MÖTESFICKA MED TILLGÅNGLIGHET FÖR ALLMÄNHET
- T5 - ARBETSVÄG MED TILLGÅNGLIGHET FÖR FASTIGHETSÄGARE
- T6 - ARBETSVÄG MED TILLGÅNGLIGHET FÖR ALLMÄNHET, FÄR EJ BLOCKERAS

NYA ANLÄGGNINGAR

- NY JÄRNVÄG, SPÅRMITT MED LÄNGDMÄTNINGSSTRECK OCH HÖJDSÄTTNING
- STÄNGSEL / SPÄRRSTAKET
- GRIND
- PLATTFORM, HUVUDSÄKLIG PLACERING

SKYDDSAÖTGÄRDER OCH FÖRSIKTIGHETSMÄTT

- SK - MARKERING ELLER AVGRÄNSNING AV SKYDDSAÖTGÄRDER
- SK1 - ERBJUDANDE OM FASTIGHETSNÄRA BULLERSKYDD
- SK2 - ERBJUDANDE OM BULLERSKYDDAD UTEPLATS

VERKSAMHETER/ÖTGÄRDER SOM UNDANTAS

FRÅN FÖRBUD ENLIGT MILJÖBALKEN

Förbudet som avser verksamhet eller åtgärd inom generellt biotopskyddsområde (7:11 2 st. Miljöbalken) gäller inte byggande av allmän väg/järnväg.


Skyldigheten att göra anmälan för samråd enligt 12:6 Miljöbalken gäller inte för de verksamheter och åtgärder som behövs för att bygga vägen/järnvägen och som fastställts och ingår i vägområde för allmän väg/järnvägsmark eller område för tillfällig nyttjanderätt.

- MARKERING ELLER AVGRÄNSNING AV GENERELLT BIOTOPSKYDD

ÖVRIGA BETECKNINGAR PÅ PLANKARTAN

- BEFINTLIGT
- TRAFIKVERKETS FASTIGHET FÖR JÄRNVÄGSÄNDAMÅL
- TRAKTGRÄNS
- FASTIGHETSGRÄNS
- VÄGKANT
- VÄGMITT
- SPÅR
- BÄCK, DIKE
- LEDNINGSRÄTT
- SERVITUT
- GEMENSAMHETSANLÄGGNING
- FASTIGHETSBETECKNING


ORIENTERINGSFIGUR MED BLADNUMMER

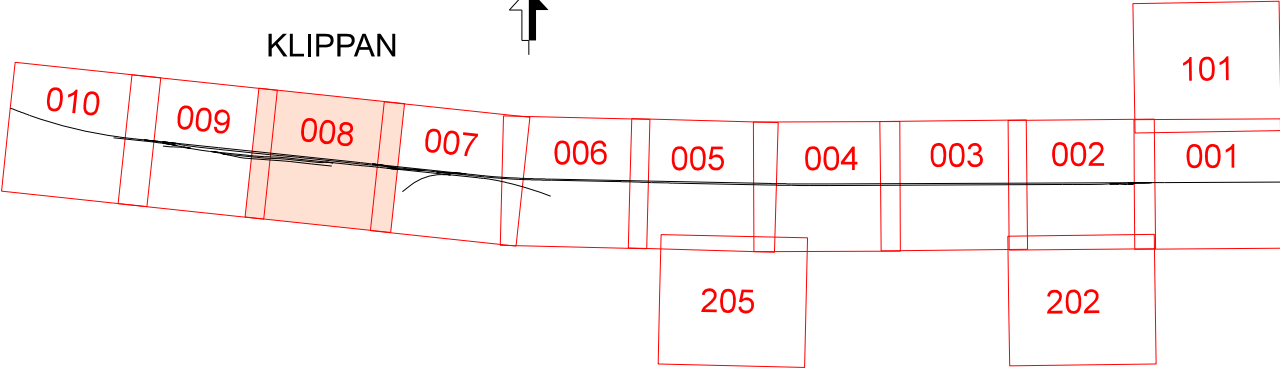

SKALA 1:1000

TYP AV PLAN			
Järnvägsplan			
LEVERANTÖR	AVDELNING	LEVERANS/ÄNDRINGS-PM	TEKNISKTÄG
SWECO	Transport	KONSTRUKTIONSNUMMER	GRÄNSKÄRNINGSTATUS / SYFTE
Trafikverket		HANDLINGSSTYR	
GRÄNSKÄRNING		GRÄNSKÄRNINGSHANDLING	
ANLÄGGNINGSTYP		ANLÄGGNINGSTYP	
KILDETERMINER		KILDETERMINER	
41-000 - 41-500		41-000 - 41-500	
RITINGSNUMMER PROJEKT		RITINGSNUMMER PROJEKT	
30041463-00-310		30041463-00-310	
BLAD		BLAD	
008		009	
ANDR.		ANDR.	
009		009	

Denna ritning är Trafikverkets egendom. Allt obehörigt
användande av ritningen beivras enligt lag.
Trafikverket

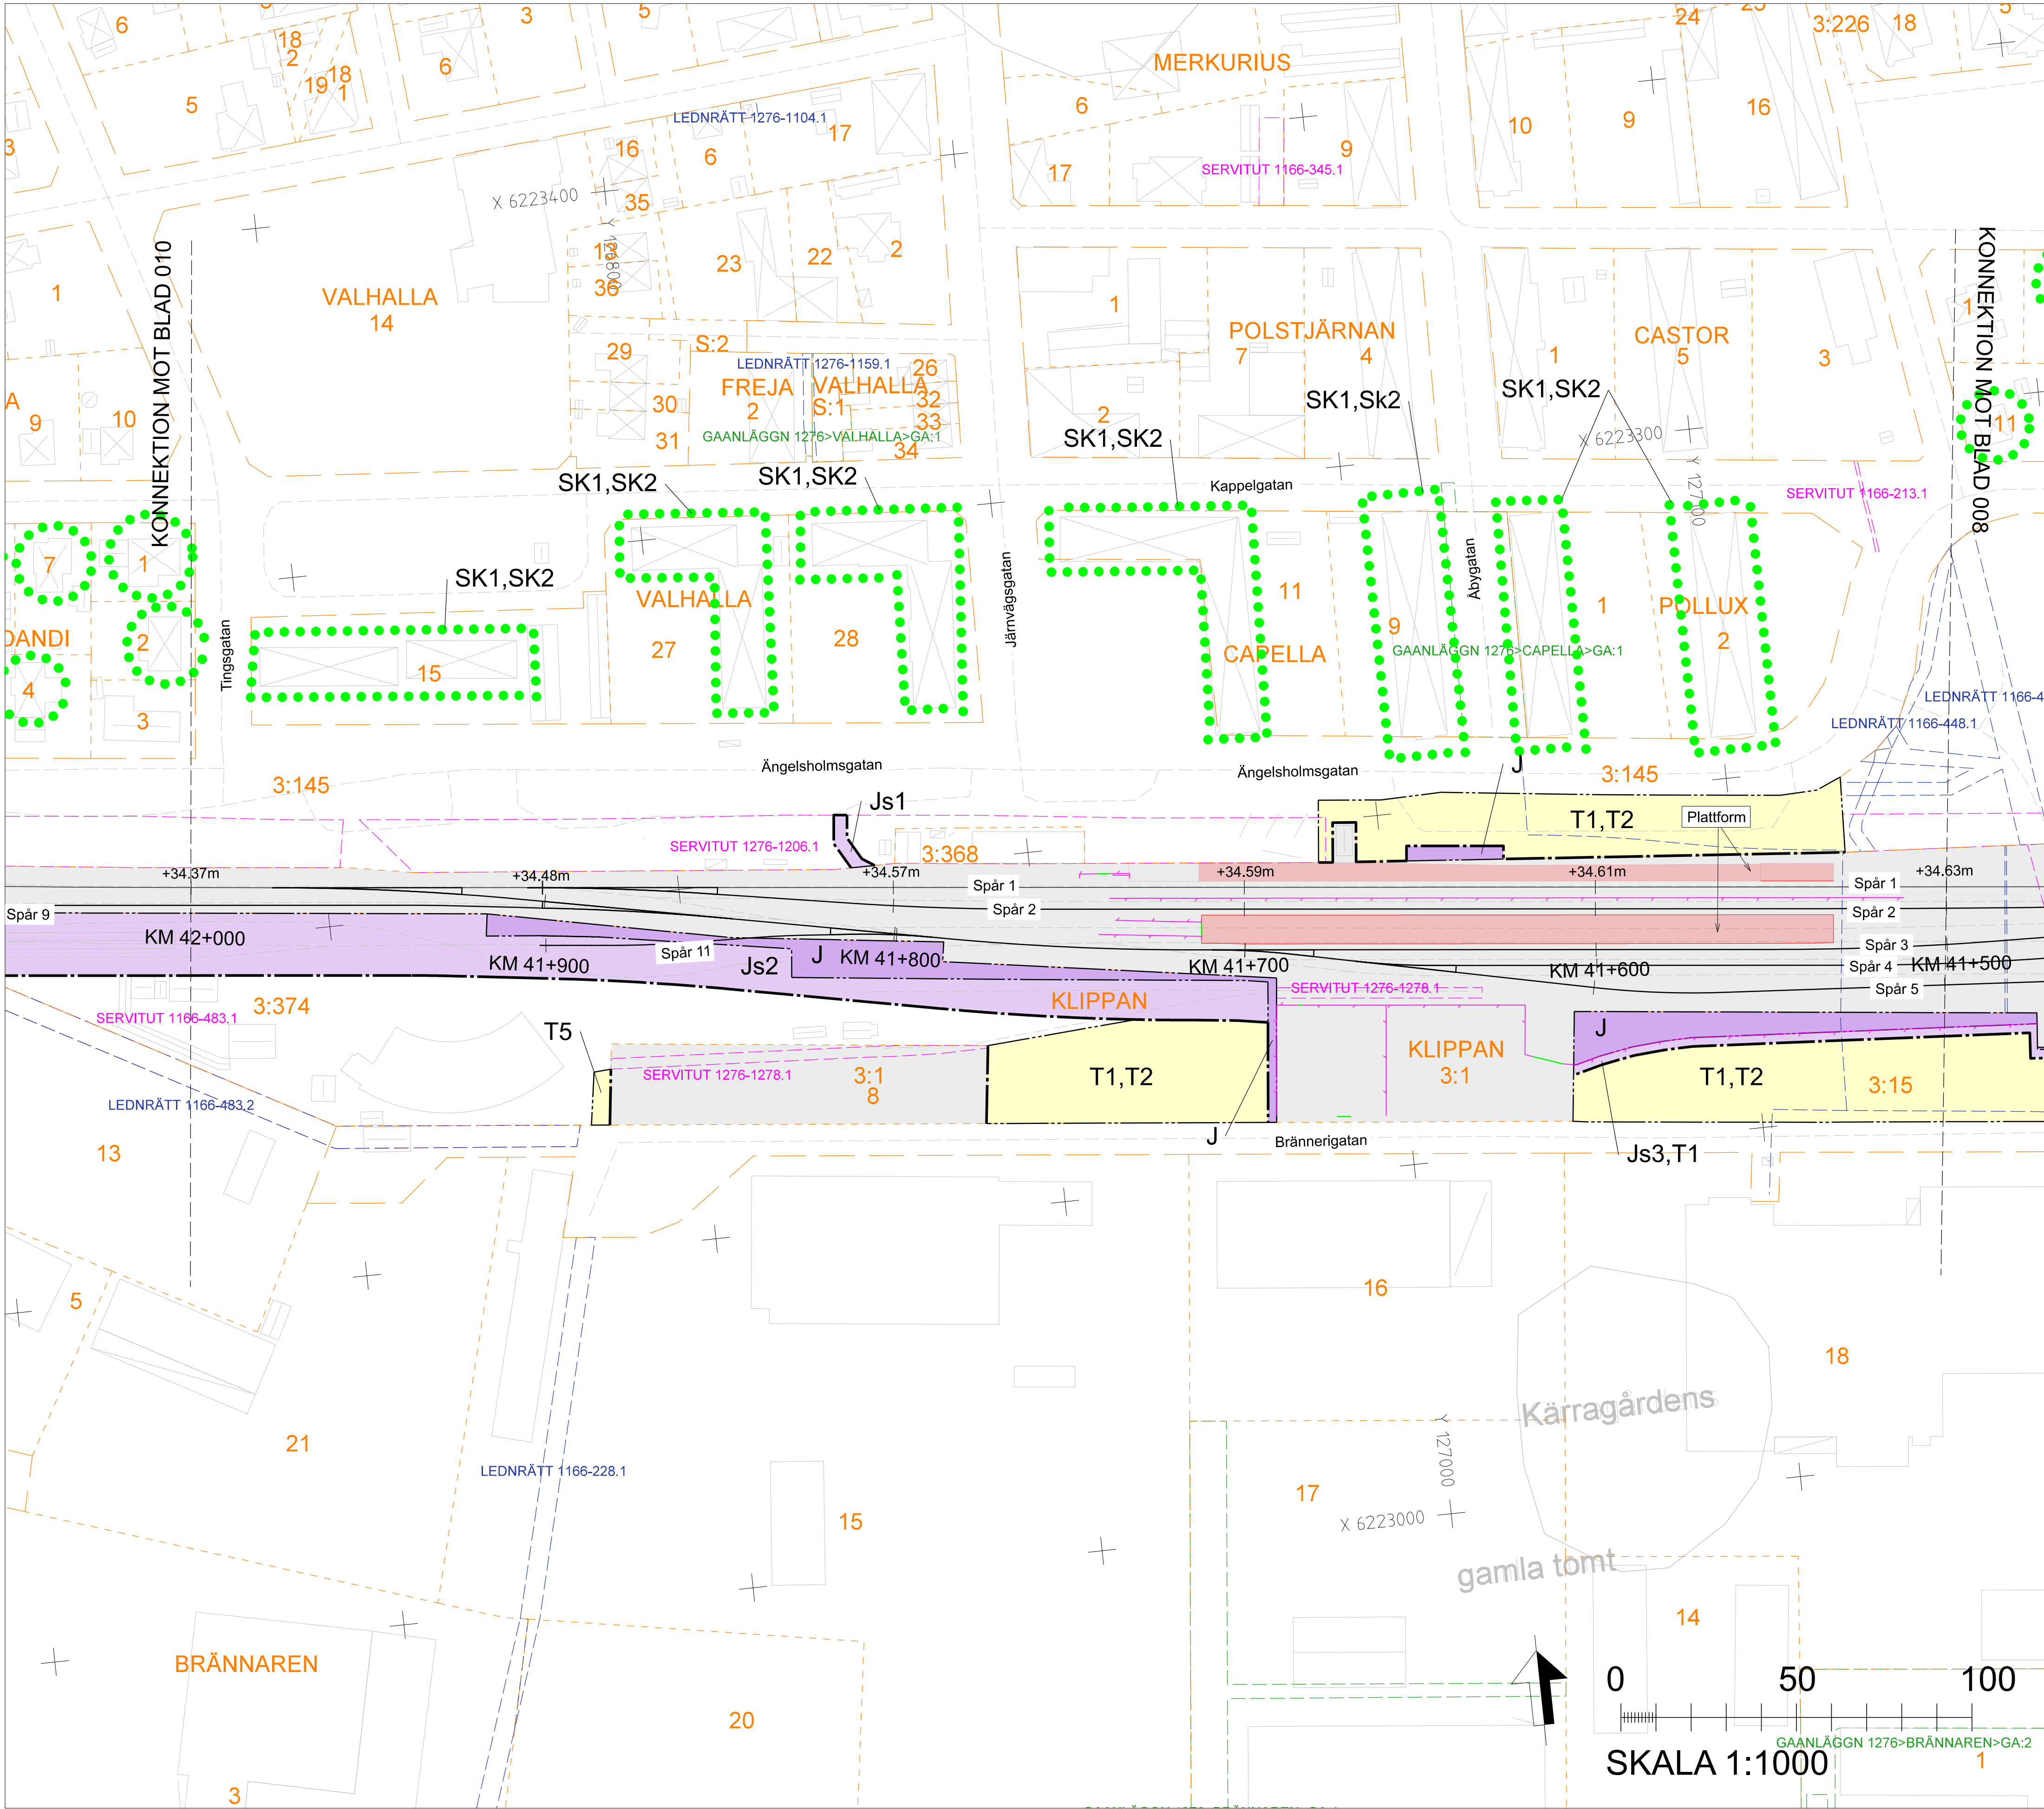

TECKENFÖRKLARING

NYA MARKANSPRÅK

- +—+—
- J
- Js

- Js1 - SERVICEVÄG
- Js2 - TRÄDSÄKRING (SERVITUT OMFATTAR ÄVEN RÄTT ATT UTANFÖR MARKERAT OMRÅDE AVVERKA DE TRÄD SOM KAN RISKERA JÄRNVAGSDRIFT)
- Js3 - DRIFT OCH UNDERHÅLL AV BULLERSKYDDSKÄRM/STÄNGSEL
- T

- T1 - ANLÄGGNINGSARBETEN
- T2 - UPPLAG- OCH ETABLERINGSYTA
- T3 - ARBETSVÄG UTAN TILLGÅNGLIGHET FÖR FASTIGHETSÄGARE ELLER ALLMÄNHET
- T4 - MÖTESFICKA MED TILLGÅNGLIGHET FÖR ALLMÄNHET
- T5 - ARBETSVÄG MED TILLGÅNGLIGHET FÖR FASTIGHETSÄGARE
- T6 - ARBETSVÄG MED TILLGÅNGLIGHET FÖR ALLMÄNHET, FÄR EJ BLOCKERAS

NYA ANLÄGGNINGAR

- +XX,Xm
- XXX+XXX
- STÄNGSEL / SPÄRRSTAKET
- GRIND
- PLATTFORM. HUVUDSÄKLIG PLACERING

SKYDDSAÖTGÄRDER OCH FÖRSIKTIGHETSMÄTT

- SK - MARKERING ELLER AVGRÄNSNING AV SKYDDSAÖTGÄRDER
- SK1 - ERBJUDANDE OM FASTIGHETSNÄRA BULLERSKYDD
- SK2 - ERBJUDANDE OM BULLERSKYDDAD UTEPLATS

VERKSAMHETER/ÖTGÄRDER SOM UNDANTAS

FRÅN FÖRBUD ENLIGT MILJÖBALKEN

Förbudet som avser verksamhet eller ötgärd inom generellt biotopskyddsområde (7:11 2 st. Miljöbalken) gäller inte byggande av allmän väg/järnväg.


Skyldigheten att göra anmälan för samråd enligt 12:6 Miljöbalken gäller inte för de verksamheter och ötgärder som behövs för att bygga vägen/järnvägen och som fastställts och ingår i vägområde för allmän väg/järnvägsmark eller område för tillfällig nyttjanderätt.

- MARKERING ELLER AVGRÄNSNING AV GENERELLT BIOTOPSKYDD

ÖVRIGA BETECKNINGAR PÅ PLANKARTAN

- BEFINTLIGT
- TRAFIKVERKETS FASTIGHET FÖR JÄRNVÄGSÄNDAMÅL
- TRAKTGRÄNS
- FASTIGHETSGRÄNS
- VÄGKANT
- VÄGMITT
- SPÅR
- BÄCK, DIKE
- LEDNINGSRÄTT
- SERVITUT
- GEMENSAMHETSANLÄGGNING
- FASTIGHETSBETECKNING


ORIENTERINGSFIGUR MED BLADNUMMER

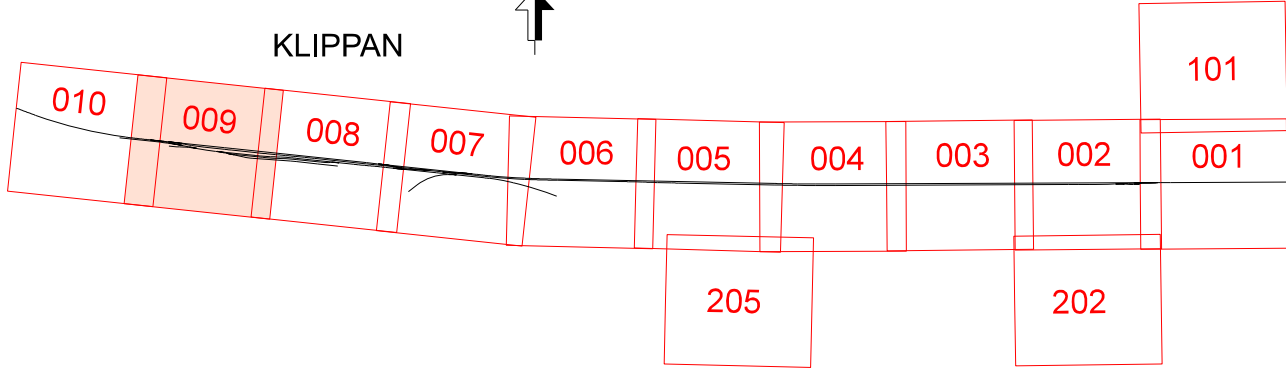

TYP AV PLAN			
Järnvägsplan			
LEVERANTÖR	AVDELNING	LEVERANS/ÄNDRINGS-PM	TEKNIKOMRÅDE
SWECO	Transport		
SKAPAD AV	UPPRÄGGSNUMMER	KONSTRUKTIONSNUMMER	GRANDNINGSS STATUS / SYFTE
Sweco/Raheel Alkhlaif	3004.1463		
GRANSKAD AV	HANDLINGSSTYP	GRANSKNINGSHANDLING	
Sweco/Karin H Wenner			
GRANSKAD AV	ANLÄGGNINGSTYP		
Sweco/C.N			
SKALA	FORMAT	RITINGSNUMMER FÖRVALTNING	BLAD
1:1000	A1		009
DATA			010
2025-09-19			

ida_filename plottime ida_username

Denna ritning är Trafikverkets egendom. Allt obehörigt
begagnande av ritningen beivras enligt lag.
Trafikverket

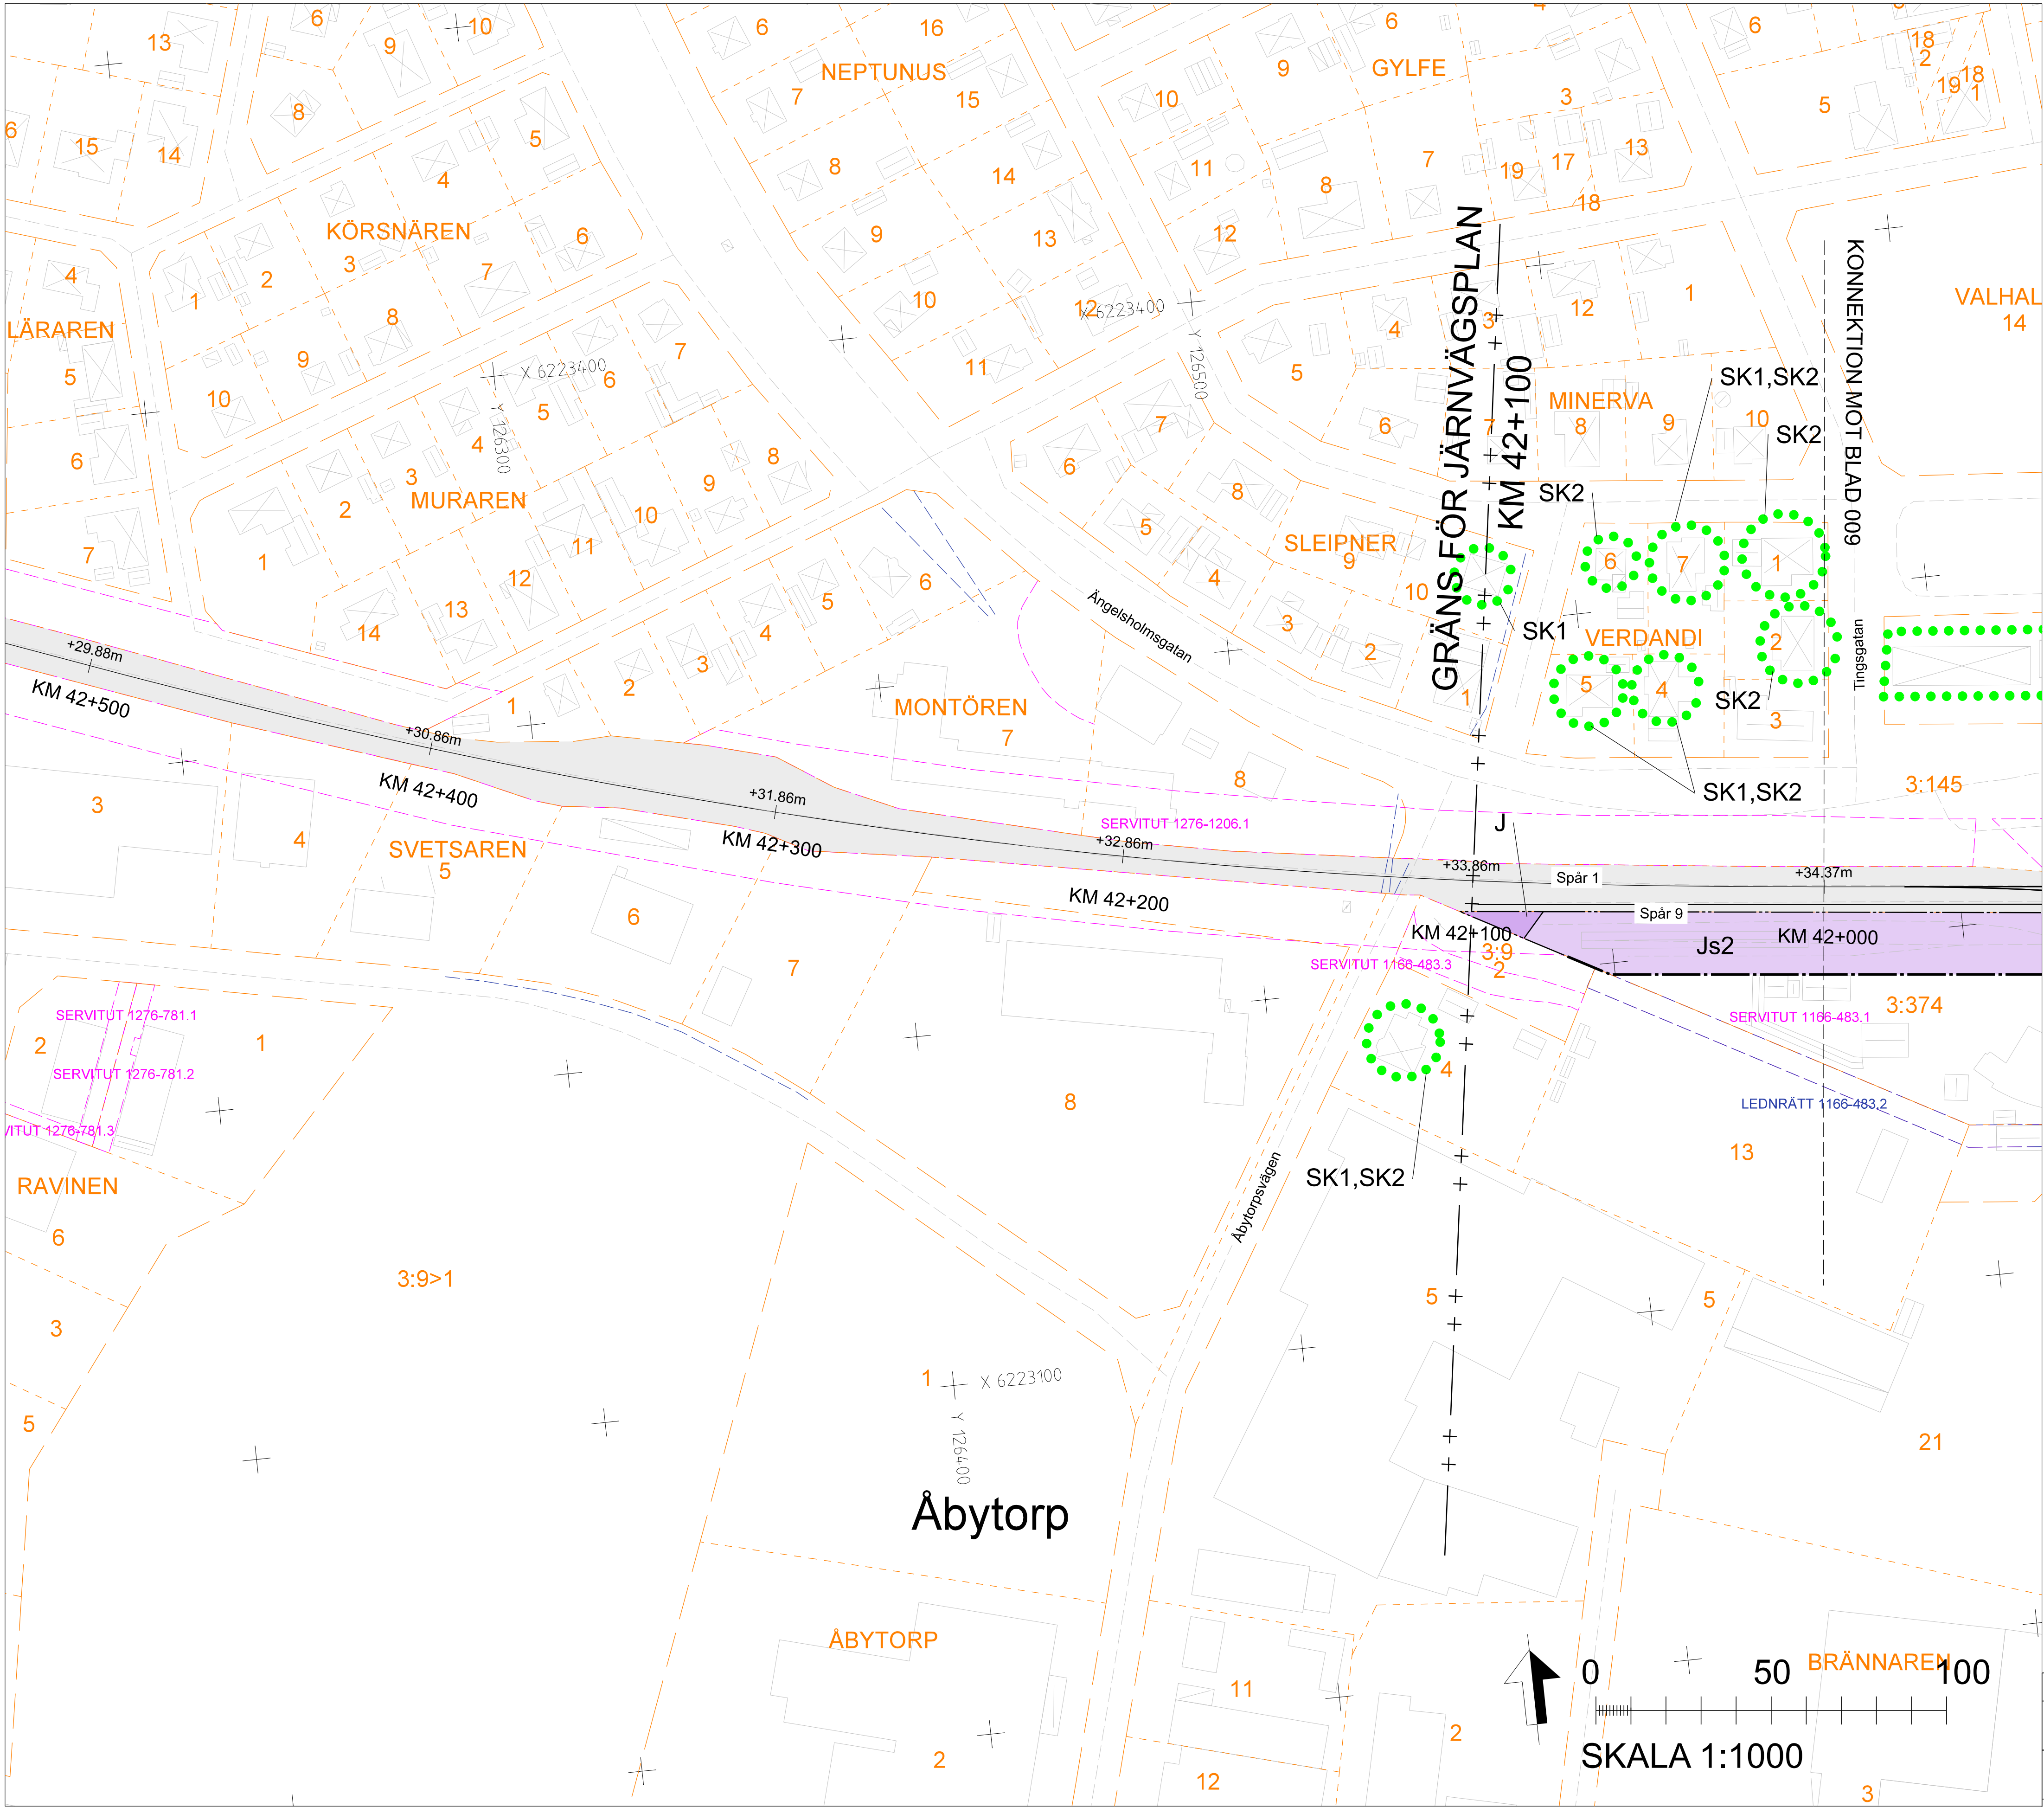

TECKENFÖRKLARING

NYA MARKANSPRÅK

- J
- Js

- Js1 - SERVICEVÄG
- Js2 - TRÄDSÄKRING (SERVITUT OMFATTAR ÄVEN RÄTT ATT UTANFÖR MARKERAT OMRÅDE AVVERKA DE TRÄD SOM KAN RISKERA JÄRNVÄGSDRIFT)
- Js3 - DRIFT OCH UNDERHÅLL AV BULLERSKYDDSKÄRM/STÄNGSEL

T

- T1 - ANLÄGGNINGSARBETEN
- T2 - UPPLAG- OCH ETABLERINGSYTA
- T3 - ARBETSVÄG UTAN TILLGÄNGLIGHET FÖR FASTIGHETSÄGARE ELLER ALLMÄNHET
- T4 - MÖTESFICKA MED TILLGÄNGLIGHET FÖR ALLMÄNHET
- T5 - ARBETSVÄG MED TILLGÄNGLIGHET FÖR FASTIGHETSÄGARE
- T6 - ARBETSVÄG MED TILLGÄNGLIGHET FÖR ALLMÄNHET, FÄR EJ BLOCKERAS

NYA ANLÄGGNINGAR

- +XX.Xm
XXX+XXX
- STÄNGSEL / SPÄRRSTAKET
- GRIND
- PLATTFORM. HUVUDSÄKLIG PLACERING

SKYDDSÅTGÄRDER OCH FÖRSIKTIGHETSMÅTT

- SK - MARKERING ELLER AVGRÄNSNING AV SKYDDSÅTGÄRDER
- SK1 - ERBJUDANDE OM FASTIGHETSNÄRA BULLERSKYDD
- SK2 - ERBJUDANDE OM BULLERSKYDDAD UTEPLATS

VERKSAMHETER/ÅTGÄRDER SOM UNDANTAS

FRÅN FÖRBUD ENLIGT MILJÖBALKEN

Förbudet som avser verksamhet eller åtgärd inom generellt biotopskyddsområde (7:11 2 st. Miljöbalken) gäller inte byggande av allmän väg/järnväg.


Skyldigheten att göra anmälan för samråd enligt 12:6 Miljöbalken gäller inte för de verksamheter och åtgärder som behövs för att bygga vägen/järnvägen och som fastställts och ingår i vägområde för allmän väg/järnvägsmark eller område för tillfällig nyttjanderätt.

- MARKERING ELLER AVGRÄNSNING AV GENERELLT BIOTOPSKYDD

ÖVRIGA BETECKNINGAR PÅ PLANKARTAN


- BEFINTLIGT
- TRAFIKVERKETS FASTIGHET FÖR JÄRNVÄGSÄNDAMÅL
- TRAKTGRÄNS
- FASTIGHETSGRÄNS
- VÄGKANT
- VÄGMITT
- SPÅR
- BÄCK, DIKE
- LEDNINGSRÄTT
- SERVITUT
- GEMENSAMHETSANLÄGGNING
- FASTIGHETSBETECKNING

ORIENTERINGSFIGUR MED BLADNUMMER

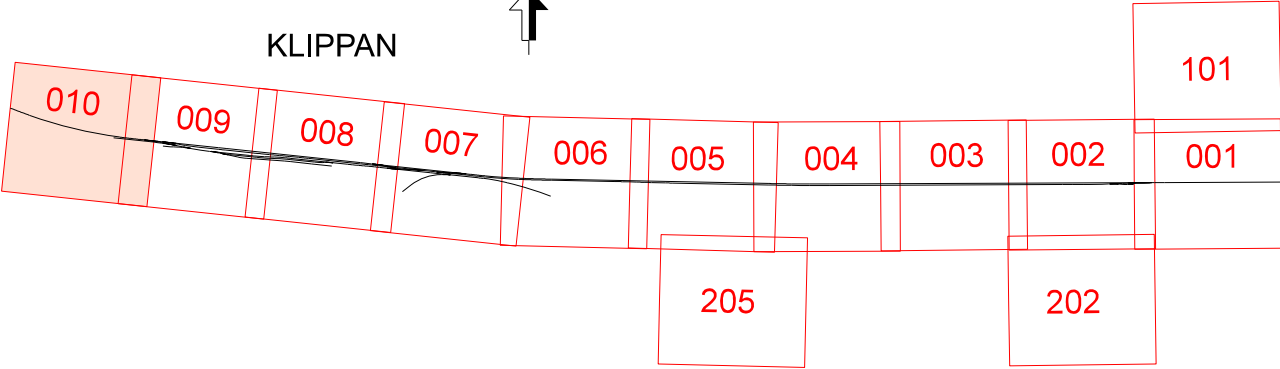


TYP AV PLAN											
LEVERANTÖR		Järnvägsplan				LEVERANS/ÄNDRINGS-PM				TEKNIKOMRÅDE	
 SWECO Tel 08-886 80 00 www.sweco.se		AVDELNING		Transport		GRÄNSKÄRNING		GRÄNSKÄRNINGSTATUS / SYFTE			
		UPPDRAGSNUMMER		3004.1463		KONSTRUKTIONSNUMMER					
 TRAFIKVERKET		Klippan Förlängd mötespläs och höjd hastighet Markanspråk				HANDLINGSTYP		GRÄNSKÄRNINGSHANDLING			
						ANLÄGGNINGSTYP					
SKAPAD AV		Sweco/Rahael Alkhlaif		GRANSKAD AV		Sweco/Karin H Wenner		KLIPPE TERM/TER		42-100	
ÅSKÄND AV		Sweco/Karin H Wenner		PLANKARTA		RITNINGSPROJEKT		3004.1463-00-310		[BANEL] 932	
ÅSKÄND AV		Sweco/C.N		SKALA		1:1000		FORMAT		A1	
DATUM		2025-09-19		RITNINGSNUMMER		FÖRLÄNGNING		BLAD		NÄSTA BLAD	
								010		ANDR	

Denna ritning är Trafikverkets egendom. Allt obehörigt
begagnande av ritningen beivras enligt lag.
Trafikverket

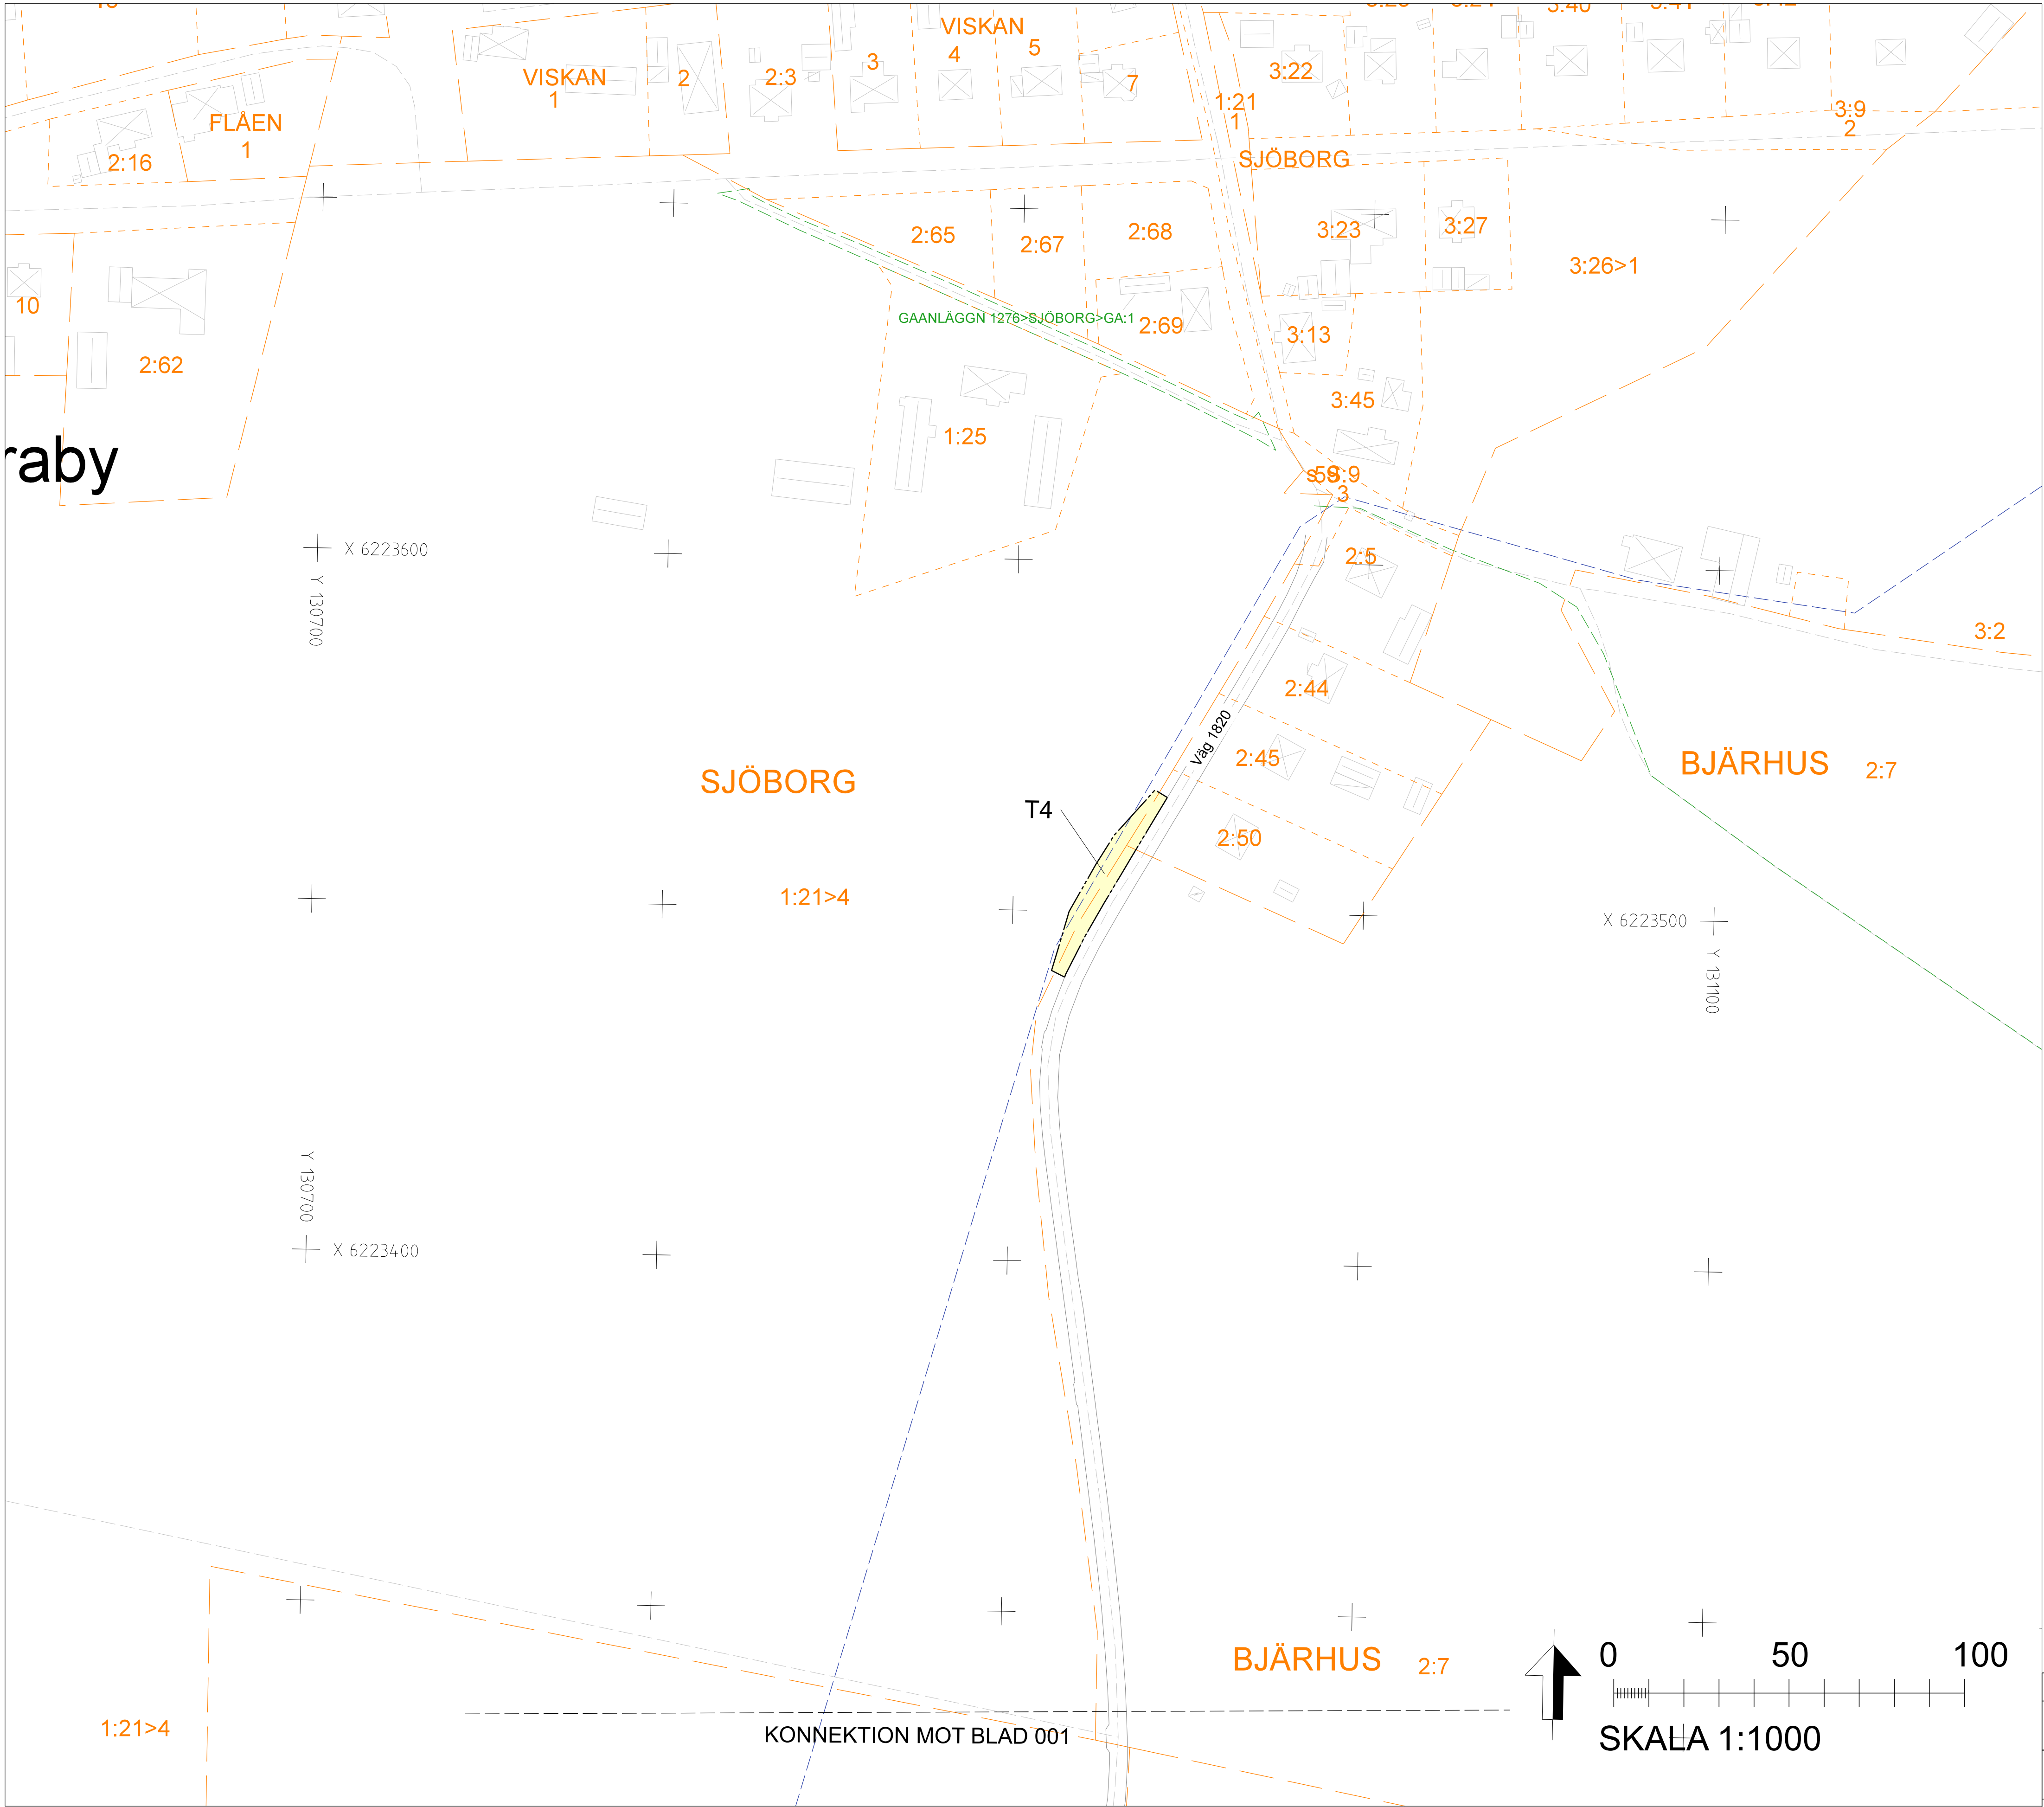


TECKENFÖRKLARING

NYA MARKANSPRÅK

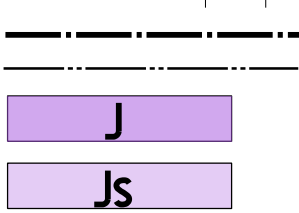


- Js1 - SERVICEVÄG
Js2 - TRÄDSÄKRING (SERVITUT OMFATTAR ÄVEN RÄTT ATT UTANFÖR MARKERAT OMRÅDE
AVVERKA DE TRÄD SOM KAN RISKERA JÄRNVAGSDRIFT)
Js3 - DRIFT OCH UNDERHÅLL AV BULLERSKYDDSKÄRM/STÄNGSEL

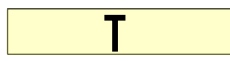

- T1 - ANLÄGGNINGSARBETEN
T2 - UPPLAG- OCH ETABLERINGSYTA
T3 - ARBETSVÄG UTAN TILLGÅNGLIGHET FÖR FASTIGHETSÄGARE ELLER ALLMÄNHET
T4 - MÖTESFICKA MED TILLGÅNGLIGHET FÖR ALLMÄNHET
T5 - ARBETSVÄG MED TILLGÅNGLIGHET FÖR FASTIGHETSÄGARE
T6 - ARBETSVÄG MED TILLGÅNGLIGHET FÖR ALLMÄNHET, FÄR EJ BLOCKERAS

NYA ANLÄGGNINGAR

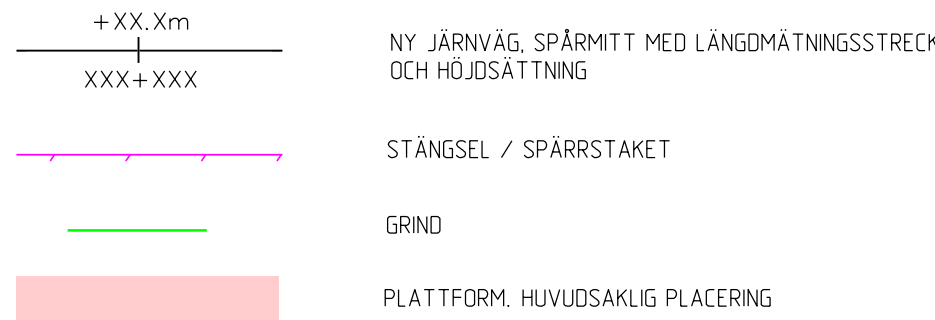

SKYDDSAÖTGÄRDER OCH FÖRSIKTIGHETSMÅTT

SK - MARKERING ELLER AVGRÄNSNING AV SKYDDSAÖTGÄRDER



SK1 - ERBJUDANDE OM FASTIGHETSNÄRA BULLERSKYDD

SK2 - ERBJUDANDE OM BULLERSKYDDAD UTEPLATS

VERKSAMHETER/ÖTGÄRDER SOM UNDANTAS


FRÅN FÖRBUD ENLIGT MILJÖBALKEN

Förbudet som avser verksamhet eller ötgärd inom generellt biotopsskyddsområde (7:11 2 st.
Miljöbalken) gäller inte byggande av allmän väg/järnväg.


Skyldigheten att göra anmälan för samråd enligt 12:6 Miljöbalken gäller inte för de
verksamheter och ötgärder som behövs för att bygga vägen/järnvägen och som
fastställts och ingår i vägområde för allmän väg/järnvägsmark eller område för
tillfällig nyttjanderätt.

MARKERING ELLER AVGRÄNSNING AV GENERELLT BIOTOPSKYDD

ÖVRIGA BETECKNINGAR PÅ PLANKARTAN

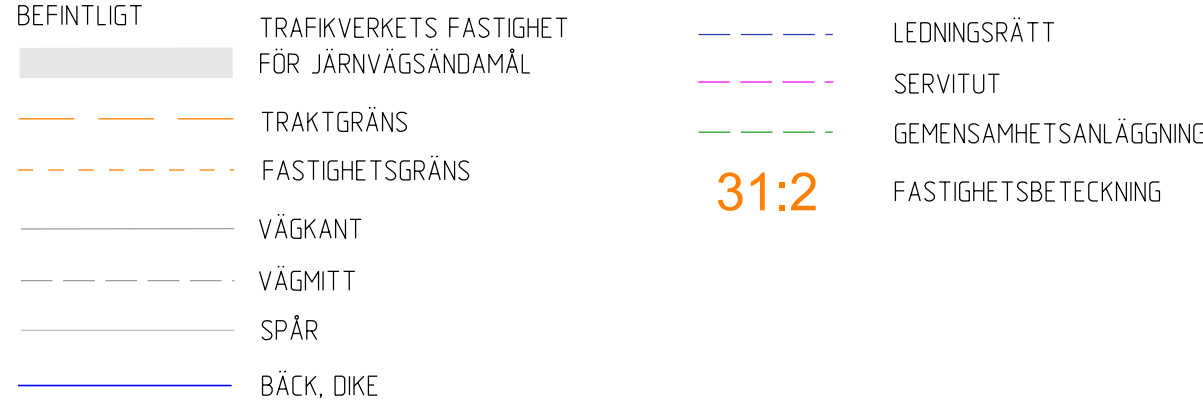


ORIENTERINGSFIGUR
MED BLADNUMMER

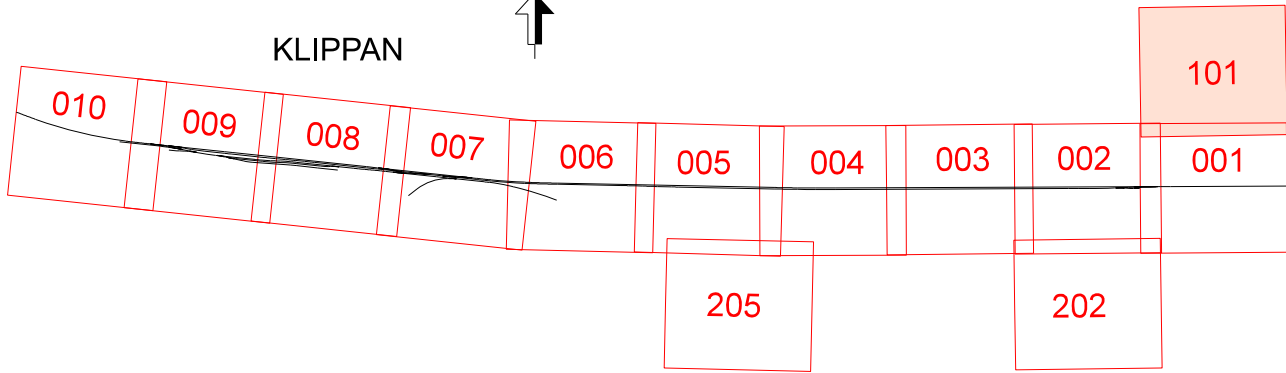

TYP AV PLAN			
Järnvägsplan			
LEVERANTÖR	AVDELNING	LEVERANS/ÄNDRINGS-PM	TEKNIKOMRÅDE
sweco	Transport		
	UPPDRAGSNUMMER	KONSTRUKTIONSNUMMER	GRANDNINGSSSTATUS / SYFTE
	30041463		
	HANDLINGSSTY		GRANSKNINGSHANDLING
	TRAFIKVERKET		ANLÄGGNINGSTYP
SKAPAD AV	Förlängt mötespår och höjd hastighet		
Sweco/Raheel Alkhlaif	Markanspråk		
GRANSKAD AV	Plankarta		
Sweco/Karin H Wenner			
UTKÄND AV	SKALA	FORMAT	RITINGSNUMMER FÖRVALTNING
Sweco/C.N	1:1000	A1	
	DATUM		BLAD
	2025-09-19		101
			NÄSTA BLAD
			-
			ÄNDR.
			-

ida_filename plottime ida_username

Denna ritning är Trafikverkets egendom. Allt obehörigt
begagnande av ritningen beivras enligt lag.
Trafikverket

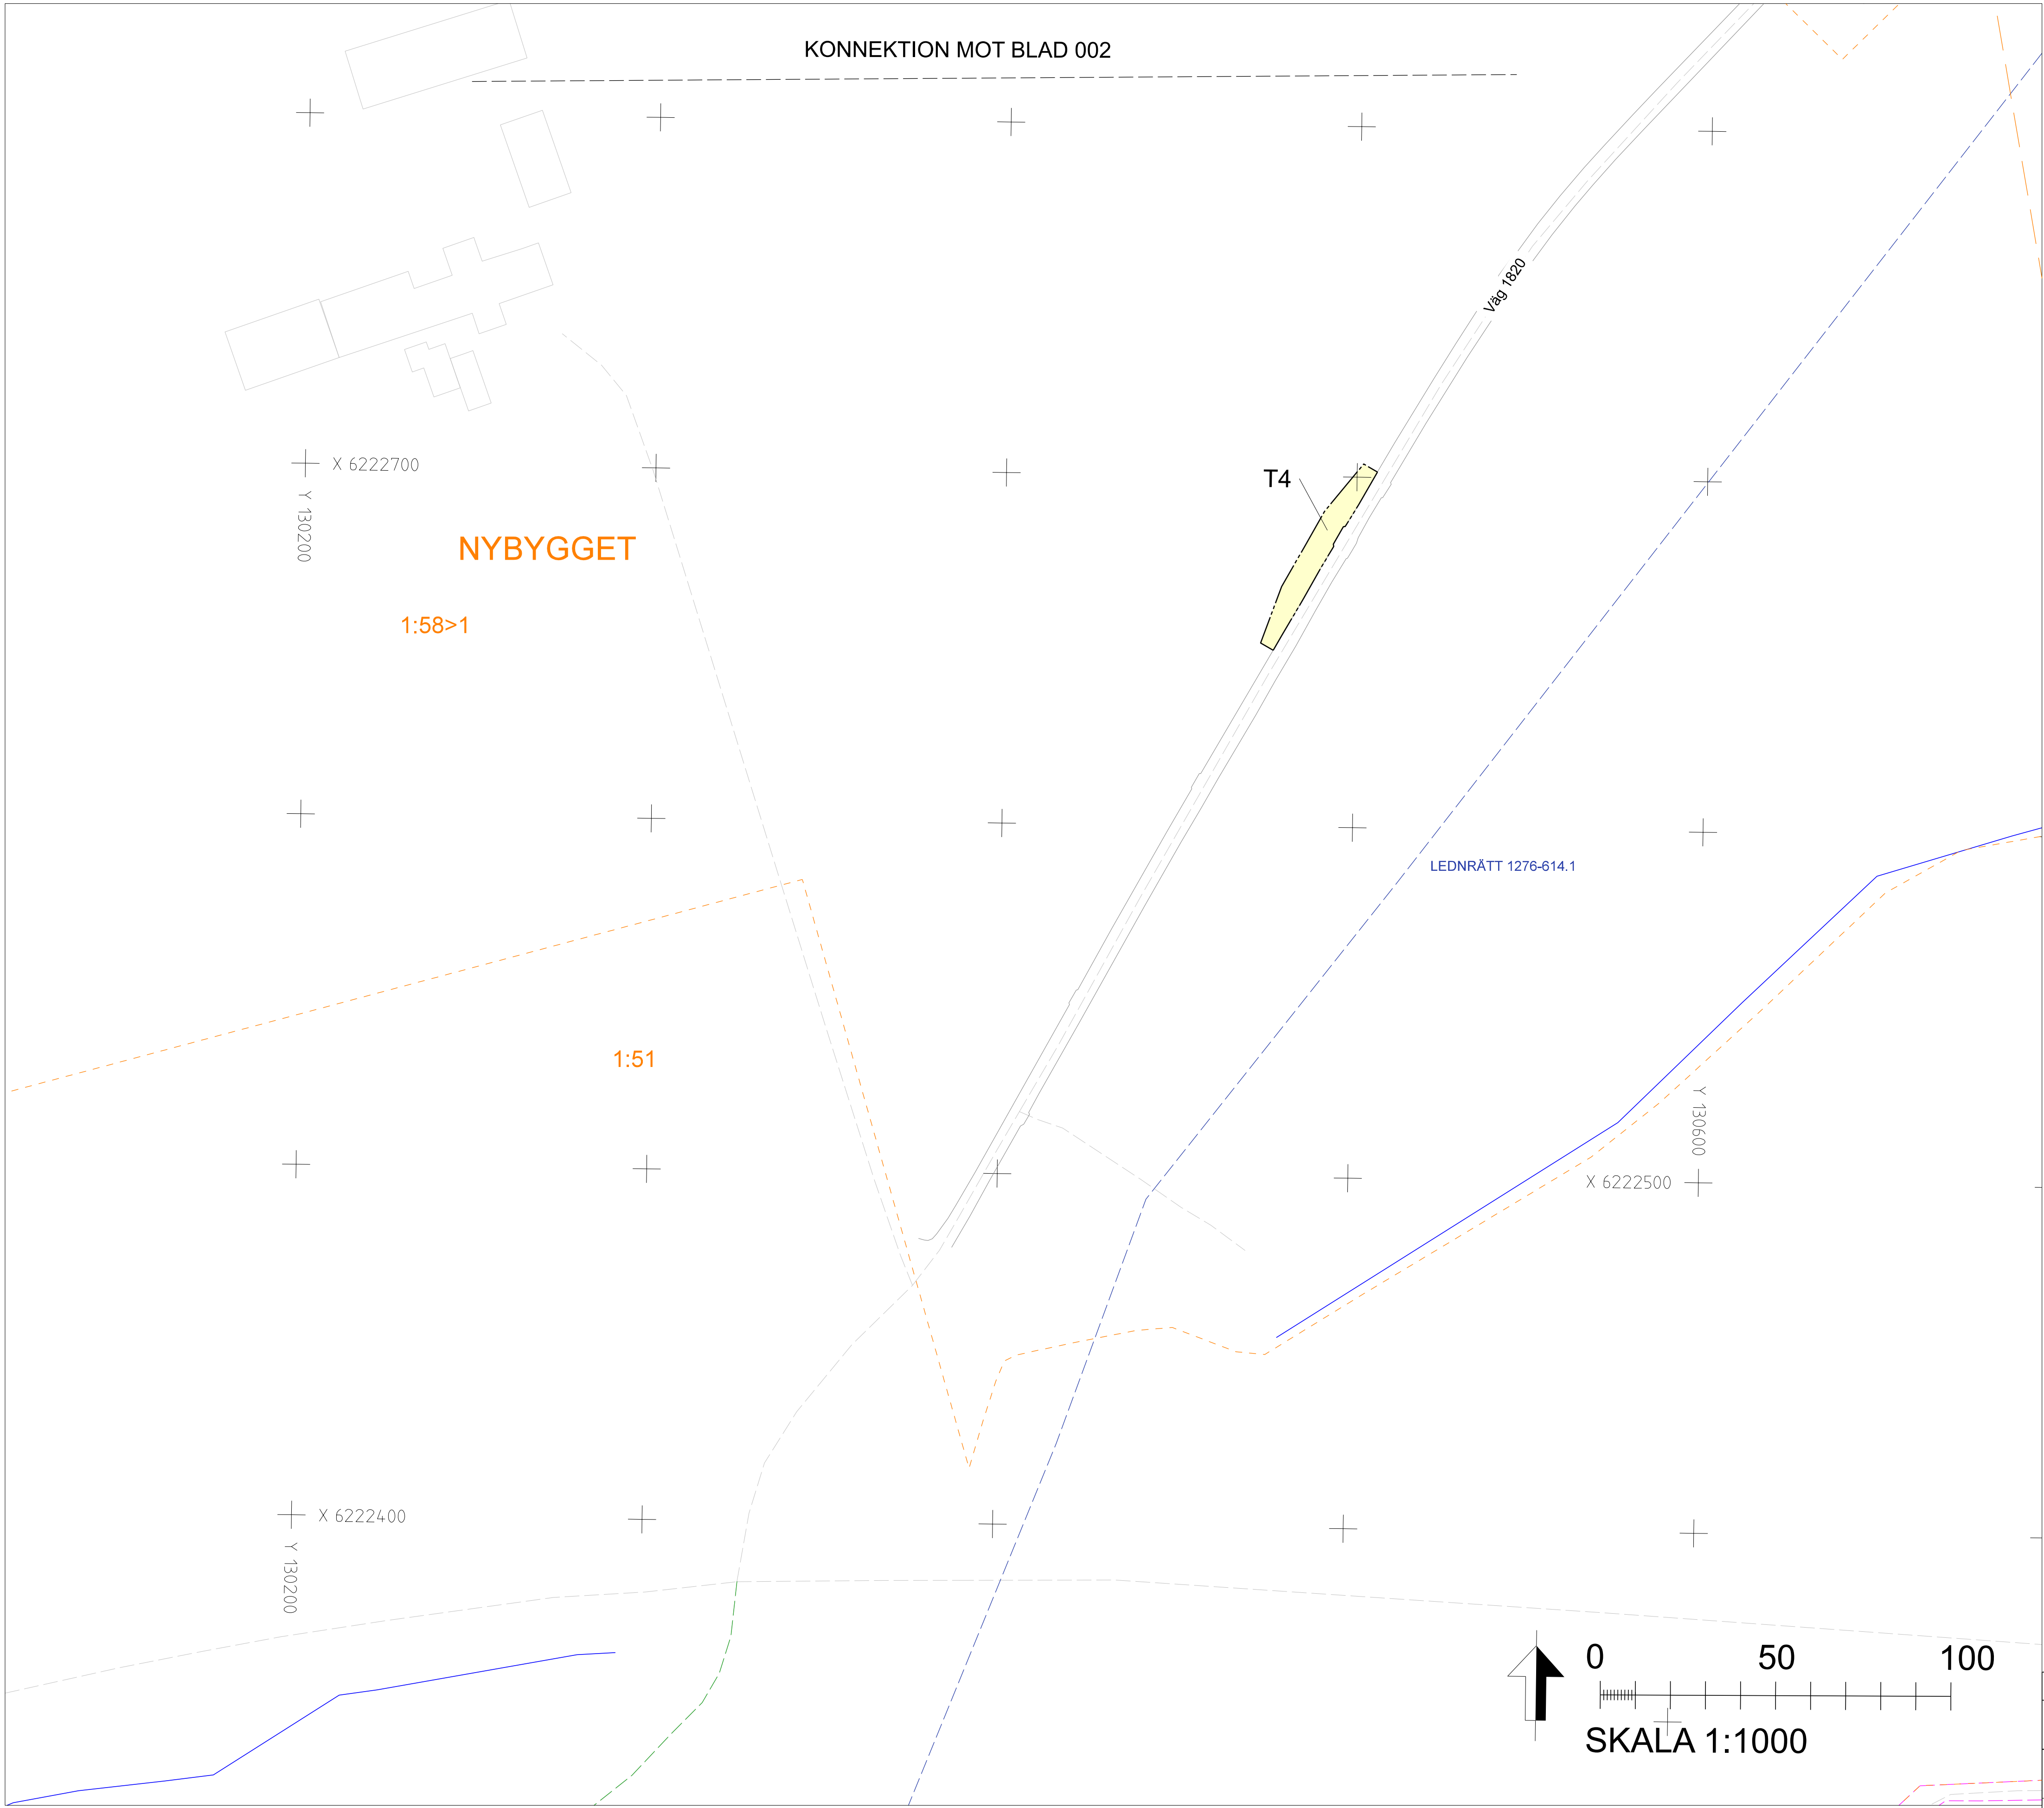

TECKENFÖRKLARING

NYA MARKANSPRÅK

+

+

J

Js

Js1 - SERVICEVÄG

Js2 - TRÄDSÄKRING (SERVITUT OMFATTAR ÄVEN RÄTT ATT UTANFÖR MARKERAT OMRÅDE AVVERKA DE TRÄD SOM KAN RISKERA JÄRNVAGSDRIFT)

Js3 - DRIFT OCH UNDERHÅLL AV BULLERSKYDDSKÄRM/STÄNGSEL

T

T1 - ANLÄGGNINGSARBETEN

T2 - UPPLAG- OCH ETABLERINGSYTA

T3 - ARBETSVÄG UTAN TILLGÄNGLIGHET FÖR FASTIGHETSÄGARE ELLER ALLMÄNHET

T4 - MÖTESFICKA MED TILLGÄNGLIGHET FÖR ALLMÄNHET

T5 - ARBETSVÄG MED TILLGÄNGLIGHET FÖR FASTIGHETSÄGARE

T6 - ARBETSVÄG MED TILLGÄNGLIGHET FÖR ALLMÄNHET, FÄR EJ BLOCKERAS

NYA ANLÄGGNINGAR

+XX,Xm

XXX+XXX

NY JÄRNVÄG, SPÅRMITT MED LÄNGDMÄTNINGSSTRECK OCH HÖJDSÄTTNING

STÄNGSEL / SPÄRRSTAKET

GRIND

PLATTFORM. HUVUDSAKLIG PLACERING

SKYDDSÅTGÄRDER OCH FÖRSIKTIGHETSMÅTT

SK - MARKERING ELLER AVGRÄNSNING AV SKYDDSÅTGÄRDER

SK1 - ERBJUDANDE OM FASTIGHETSNÄRA BULLERSKYDD

SK2 - ERBJUDANDE OM BULLERSKYDDAD UTEPLATS

VERKSAMHETER/ÅTGÄRDER SOM UNDANTAS FRÅN FÖRBUD ENLIGT MILJÖBALKEN

Förbuden som avser verksamhet eller åtgärd inom generellt biotopskyddsområde (7:11 2 st. Miljöbalken) gäller inte byggande av allmän väg/järnväg.

Skyldigheten att göra anmälan för samråd enligt 12:6 Miljöbalken gäller inte för de verksamheter och åtgärder som behövs för att bygga vägen/järnvägen och som fastställts och ingår i vägområde för allmän väg/järnvägsmark eller område för tillfällig nyttjanderätt.

MARKERING ELLER AVGRÄNSNING AV GENERELLT BIOTOPSKYDD

ÖVRIGA BETECKNINGAR PÅ PLANKARTAN

BEFINTLIGT

TRAFIKVERKET S FASTIGHET FÖR JÄRNVÄGSÄNDAMÅL

TRAKTGRÄNS

FASTIGHETSGRÄNS

VÄGKANT

VÄGMITT

SPÅR

BÄCK, DIKE

LEDNINGSRÄTT

SERVITUT

GEMENSAMHETSANLÄGGNING

FASTIGHETSBETECKNING

31:2

ORIENTERINGSFIGUR MED BLADNUMMER

KLIPPAN

010

009

008

007

006

005

004

003

002

001

205

202

TYP AV PLAN

Järnvägsplan

LEVERANTÖR

SWECO

Trafikverket

AVDELNING

Transport

UPPDRAGSNUMMER

30041463

LEVERANS/ÄNDRINGS-PM

KONSTRUKTIONSNUMMER

TEKNIKOMRÅDE

GRANDNINGSSÄTT/ SYFTE

HANDLINGSSTYP

GRANSKNINGSHANDLING

ANLÄGGNINGSTYP

SKAPAD AV

Sweco/Raheel Alkhalfi

GRANSKAD AV

Sweco/Karin H Wenner

ODKÄND AV

Sweco/C.N

SKALA

1:1000

FORMAT

A1

DRITINGSNUMMER FÖRVALTNING

202

BLAD

202

NÄSTA BLAD

-

ÄNDR.


-

ida_filename

plottime

ida_username

Denna ritning är Trafikverkets egendom. Allt obehörigt
begagnande av ritningen beivras enligt lag.
Trafikverket

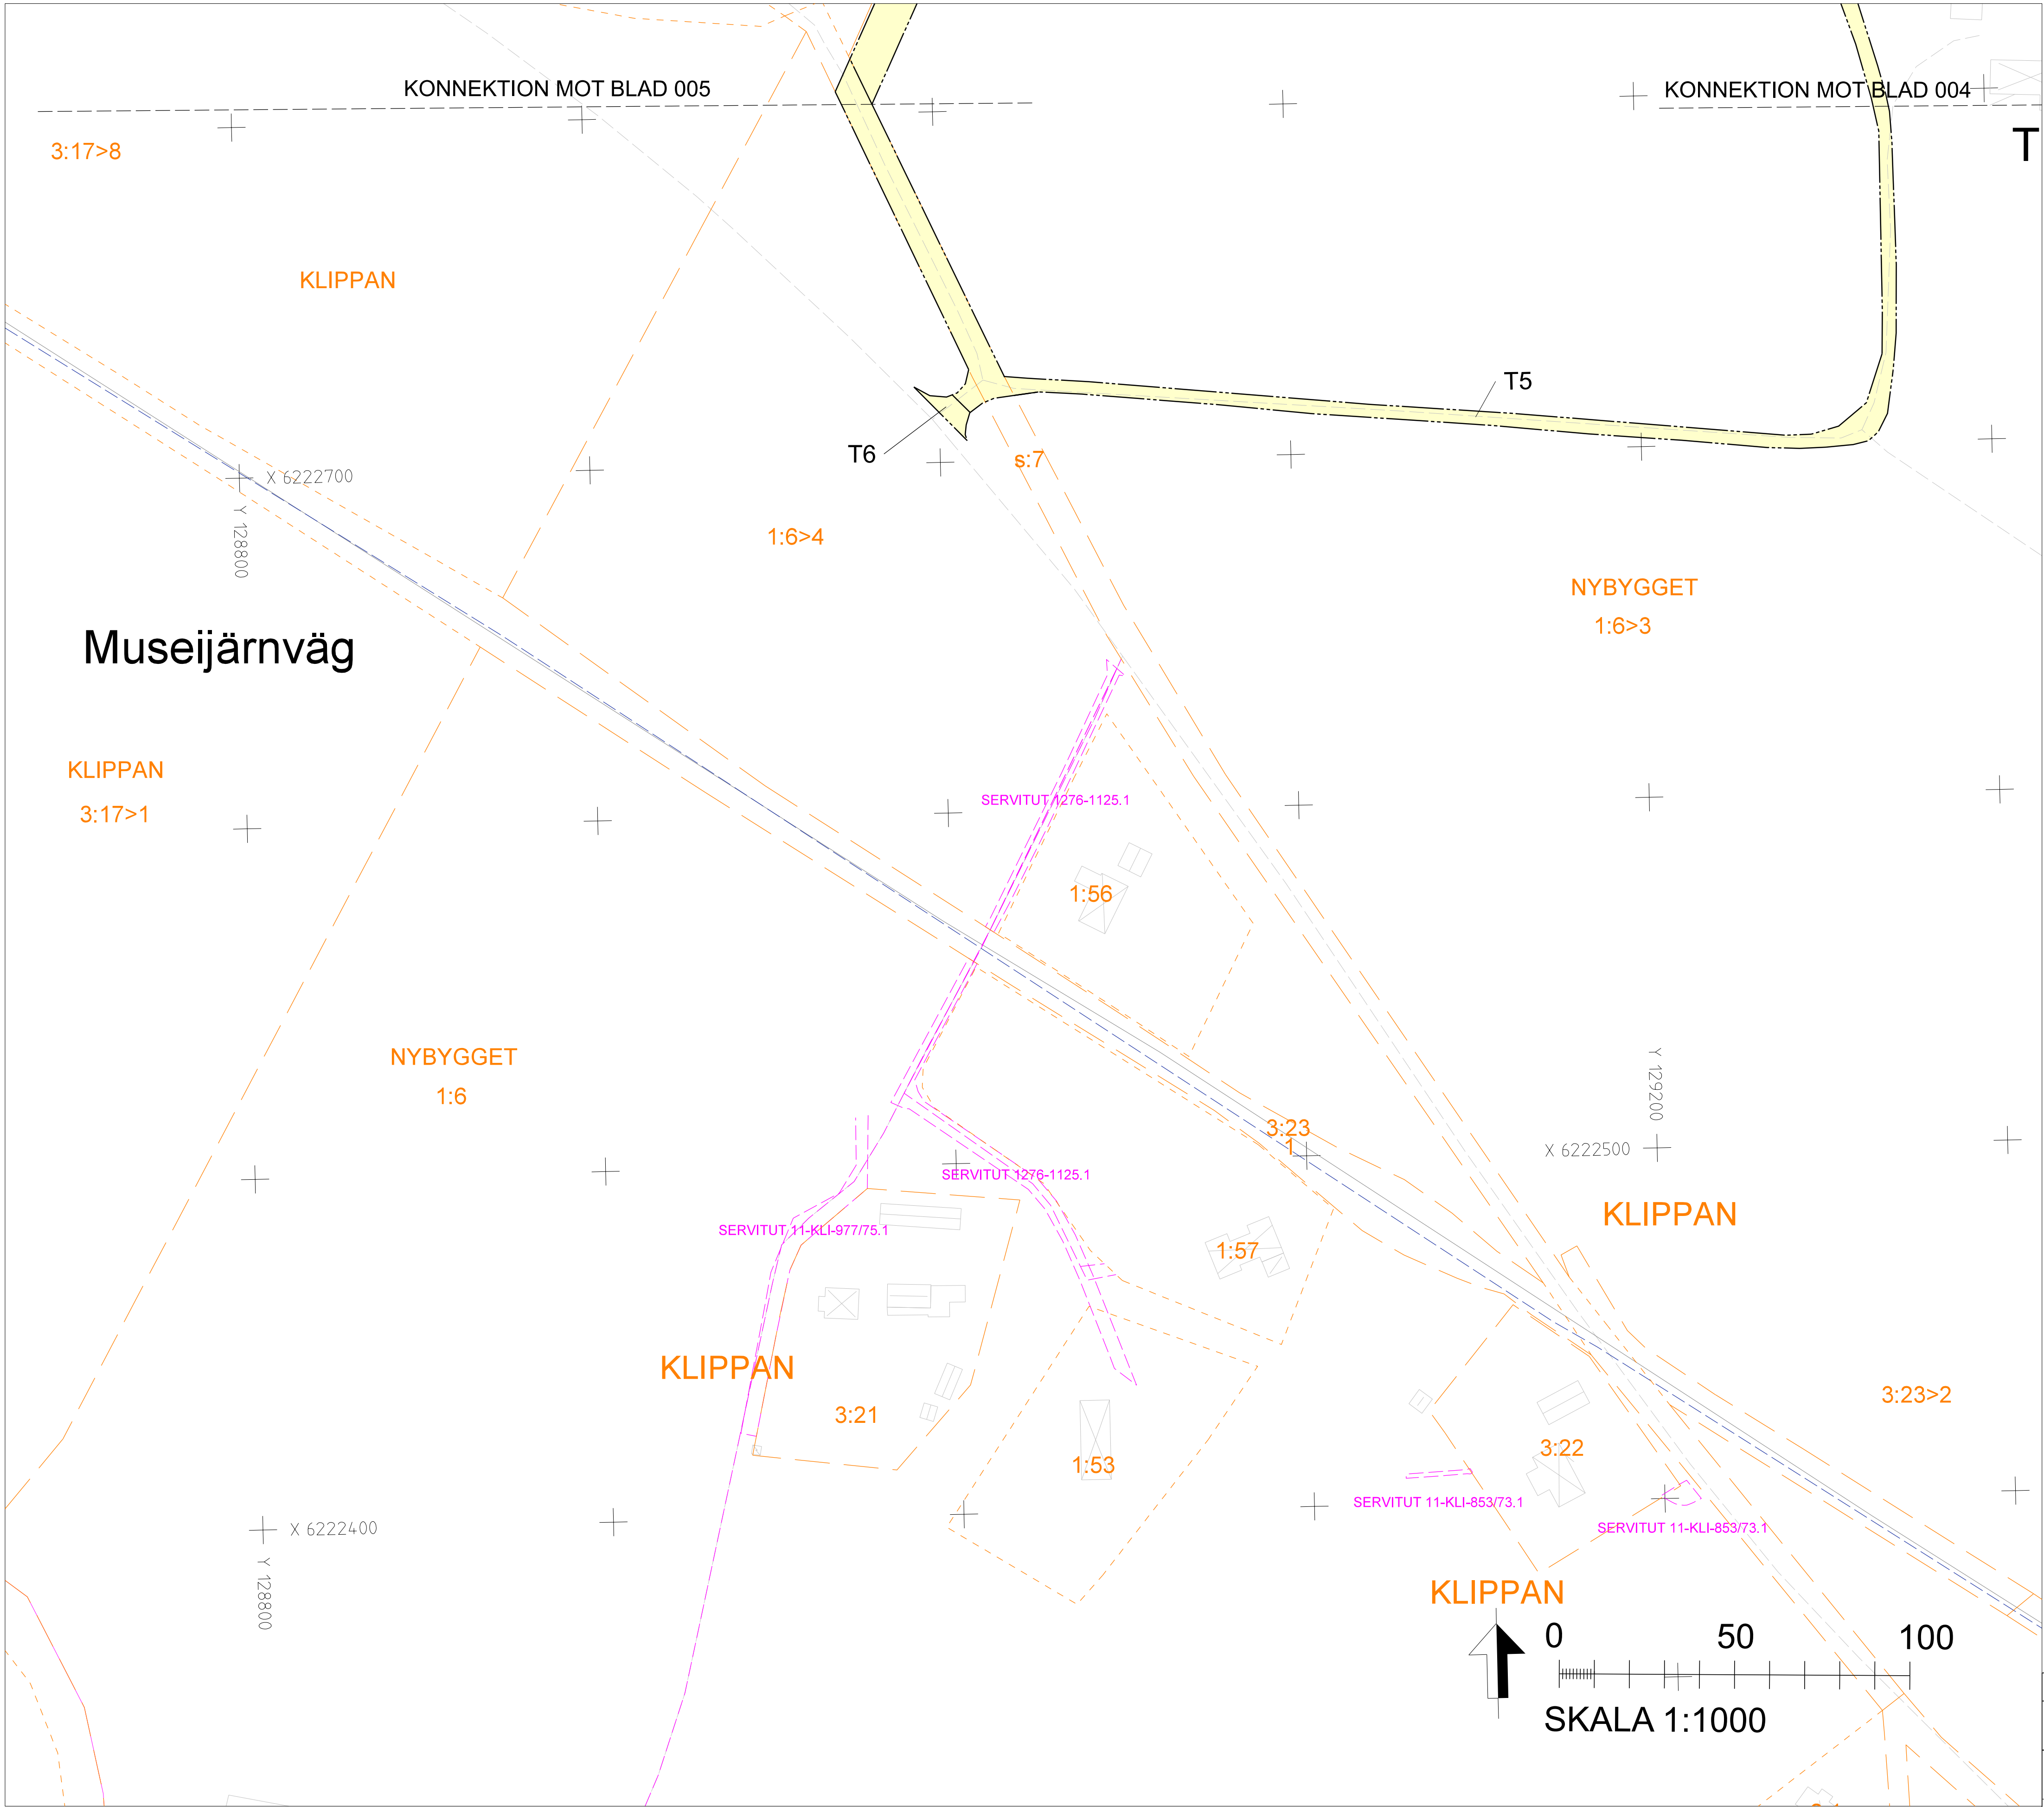

TECKENFÖRKLARING

NYA MARKANSPRÅK

J

Js

Js1 - SERVICEVÄG

Js2 - TRÄDSÄKRING (SERVITUT OMFATTAR ÄVEN RÄTT ATT UTANFÖR MARKERAT OMRÅDE AVVERKA DE TRÄD SOM KAN RISKERA JÄRNVAGSDRIFT)

Js3 - DRIFT OCH UNDERHÅLL AV BULLERSKYDDSKÄRM/STÄNGSEL

T

T1 - ANLÄGGNINGSARBETEN

T2 - UPPLAG- OCH ETABLERINGSYTA

T3 - ARBETSVÄG UTAN TILLGÅNGLIGHET FÖR FASTIGHETSÄGARE ELLER ALLMÄNHET

T4 - MÖTESFICKA MED TILLGÅNGLIGHET FÖR ALLMÄNHET

T5 - ARBETSVÄG MED TILLGÅNGLIGHET FÖR FASTIGHETSÄGARE

T6 - ARBETSVÄG MED TILLGÅNGLIGHET FÖR ALLMÄNHET, FÄR EJ BLOCKERAS

NYA ANLÄGGNINGAR

+XX,Xm

XXX+XXX

NY JÄRNVÄG, SPÅRMITT MED LÄNGDMÄTNINGSSTRECK OCH HÖJDSÄTTNING

STÄNGSEL / SPÄRRSTAKET

GRIND

PLATTFORM, HUVUDSAKLIG PLACERING

SKYDDSAÖTGÄRDER OCH FÖRSIKTIGHETSMÄTT

SK - MARKERING ELLER AVGRÄNSNING AV SKYDDSAÖTGÄRDER

SK1 - ERBJUDANDE OM FASTIGHETSNÄRA BULLERSKYDD

SK2 - ERBJUDANDE OM BULLERSKYDDAD UTEPLATS

VERKSAMHETER/ÖTGÄRDER SOM UNDANTAS FRÅN FÖRBUD ENLIGT MILJÖBALKEN

Förbudet som avser verksamhet eller ötgärd inom generellt biotopskyddsområde (7:11 2 st. Miljöbalken) gäller inte byggande av allmän väg/järnväg. Skyldigheten att göra anmälan för samråd enligt 12:6 Miljöbalken gäller inte för de verksamheter och ötgärder som behövs för att bygga vägen/järnvägen och som fastställts och ingår i vägområde för allmän väg/järnvägsmark eller område för tillfällig nyttjanderätt.

MARKERING ELLER AVGRÄNSNING AV GENERELLT BIOTOPSKYDD

ÖVRIGA BETECKNINGAR PÅ PLANKARTAN

BEFINTLIGT

TRAFIKVERKETS FASTIGHET FÖR JÄRNVÄGSÄNDAMÅL

TRAKTGRÄNS

FASTIGHETSGRÄNS

VÄGKANT

VÄGMITT

SPÅR

BÄCK, DIKE

LEDNINGSRÄTT

SERVITUT

GEMENSAMHETSANLÄGGNING

FASTIGHETSBETECKNING

31:2

ORIENTERINGSFIGUR MED BLADNUMMER

KLIPPAN

010

009

008

007

006

005

004

003

002

001

101

205

202

TYP AV PLAN

Järnvägsplan

LEVERANTÖR

SWECO

Tel 08-896 00 00

www.sweco.se

AVDELNING

Transport

LEVERANS/ÄNDRINGS-PM

KONSTRUKTIONSNUMMER

TEKNISKTÄG

GRANDNINGSSSTATUS / SYFTE

TRAFIKVERKET

SKAPAD AV Sweco/Raheel Alkhalif

GRANSKAD AV Sweco/Karin H Wenner

BEKÄND AV Sweco/C.N

Klippan

Förlängt mötespår och höjd hastighet

Markanspråk

HANDLINGSSTYP

GRANSKNINGSHANDLING

ANLÄGGNINGSTYP

MÅLÖPETERMETER

39+500 - 40+000

BANLÖP

932

RITINGSNUMMER PROJEKT

3004.1463-00-310

BLAD

205

NÄSTA BLAD

-

ÄNDR.

-

SKALA

1:1000

FORMAT

A1

RITINGSNUMMER FÖRVALTNING

da_itemname

plottime

ida_username