

TECKENFÖRKLARING
 DATUM GRUNDKARTA: 2024-05
 DATUM FASTIGHETSKARTA: 2024-05
 KOORDINATSYSTEM: SWEREF 99 18 00, RH2000

- NYA MARKANSPRÅK**
- ++ --- GRÄNS FÖR JÄRNVÄGSPLAN
 - --- GRÄNS FÖR VÄGOMRÅDE, GRÄNS FÖR JÄRNVÄGSMARK
 - --- AVGRÄNSNING MELLAN OLIKA TYPER AV MARKANSPRÅK
 - J NY JÄRNVÄGSMARK MED ÄGANDERÄTT
 - Js NY JÄRNVÄGSMARK MED SERVITUTSRÄTT
- Js1 - SERVICEVÄG
 Js2 - TRÄDSÄKRING (SERVITUTET OMFATTAR ÄVEN RÄTT ATT UTANFÖR MARKERAT OMRÅDE AVVERKA DE TRÄD SOM KAN RISKERA JÄRNVÄGENS DRIFT)
 Js3 - GRUNDKONSTRUKTIONER
- Js4 - PÅSPÄRNINGSPÅLS
 Js5 - JÄRNVÄGSBRO
 Js6 - ELSÄKERHETSÅVSTÅND
 Js7 - LEDNINGAR
- V NYTT VÄGOMRÅDE MED VÄGRÄTT
 J.Vi NY JÄRNVÄGSMARK MED ÄGANDERÄTT OCH NYTT VÄGOMRÅDE MED INSKRÄNKT VÄGRÄTT
 Js.Vi NY JÄRNVÄGSMARK MED SERVITUTSRÄTT OCH NYTT VÄGOMRÅDE MED INSKRÄNKT VÄGRÄTT
 T TILLFÄLLIG NYTT JÄNDERÄTT


- NYA ANLÄGGNINGAR**
- +YY.Ym NY JÄRNVÄG, SPÄRMITT MED LÄNGDMÄTNINGSSTRECK OCH HÖJDSÄTTNING
- YYY.YYY NY VÄG, VÄGBANEKANTER MED LÄNGDMÄTNINGSSTRECK OCH HÖJDSÄTTNING
- +YY.Ym PERSONSKYDDSTÄNSSEL 2,5 METER ÖVER MÄRKTYTA I HUVUDSAKLIG PLACERING
- VÄXLAR
 BROAR
 NYA PLATTFORMAR / PLATTFORMAR SOM BYGS UT

- SKYDDÅTGÄRDER OCH FÖRSIKTIGHETSMÅTT**
- Sk - MARKERING ELLER AVGRÄNSNING AV SKYDDÅTGÄRDER
- Sk1 - BULLERSKYDDSSKÄRM, HÖJD 3 m ÖVER RÄLSÖVERKANT
- Sk2 - URSPÄRNINGSSKYDD, SKYDDSRÄL
- Sk3 - FÄGELAVVISARE
- Sk4 - UTREDS FÖR ERBJUDANDE OM FASTIGHETSÄGARE BULLERSKYDDÅTGÄRD FÖR FASAD, KOMPLETTERAS I GRANSKNINGSHANDLING
- Sk5 - UTREDS FÖR ERBJUDANDE OM FASTIGHETSÄGARE BULLERSKYDDÅTGÄRD FÖR UTEPLATS, KOMPLETTERAS I GRANSKNINGSHANDLING
- Sk6 - TORRTRUMMA FÖR SMÅ OCH MEDELSTORA DÄGGDJUR
- Sk7 - ERBJUDANDE OM FASTIGHETSÄGARE RISKREDUCERANDE ÅTGÄRD AV FASAD
- Sk8 - ÖVERSILNINGSYTA
- Sk9 - INGEN BELYSNING BROAR ÖVER SÄVJÄÄN
- Sk10 - PASSAGE FÖR UTTER

- VERKSAMHETER/ÅTGÄRDER SOM UNDANTAS FRÅN FÖRBUD ENLIGT MILJÖBALKEN**
- Förbuden som avser verksamhet eller åtgärd inom generellt biotopsskyddsområde (7:11 2 st. Miljöbalken) gäller inte byggnad av allmän väg/järnväg.
- Förbuden mot åtgärder inom strandskyddsområde (7:15 Miljöbalken) gäller inte byggnad av allmän väg/järnväg.
- Skyddigheten att göra anmälan för samråd enligt 12:6 Miljöbalken gäller inte för de verksamheter och åtgärder som behövs för att bygga vägen/järnvägen och som fastställts och ingår i vägområde för allmän väg/järnvägsmark eller område för tillfällig nyttjanderätt.
- MARKERING ELLER AVGRÄNSNING AV BIOTOPSKYDD
 MARKERING ELLER AVGRÄNSNING AV STRANDSKYDD


- SÄRSKILDA BESLUT SOM TAS I SAMBAND MED FASTSTÄLLELSE AV JÄRNVÄGSPLAN**
- × × × INDRAGNING AV VÄG FRÅN ALLMÄNT UNDERHÅLL

- ÖVRIGA BETECKNINGAR PÅ PLANKARTAN**
- BEFINTLIG TRAFIKVERKETS FASTIGHET FÖR JÄRNVÄGSÄNDAMÅL
- BEFINTLIG VÄG
- BEFINTLIG BYGGNAD
- KOORDINATKRYSS
- HÖJDKURVA, EKVIDISTANS 5 METER
- SPÅR UTANFÖR JÄRNVÄGSPLAN
- TRAKTGRÄNS
- FASTIGHETSGRÄNS
- LEDNINGSRÄTT
- SERVITUT
- GEMENSAMHETSANLÄGGNING
- BEFINTLIGT SPÅR
- BÄCK/DIKE
- STRANDLINJE

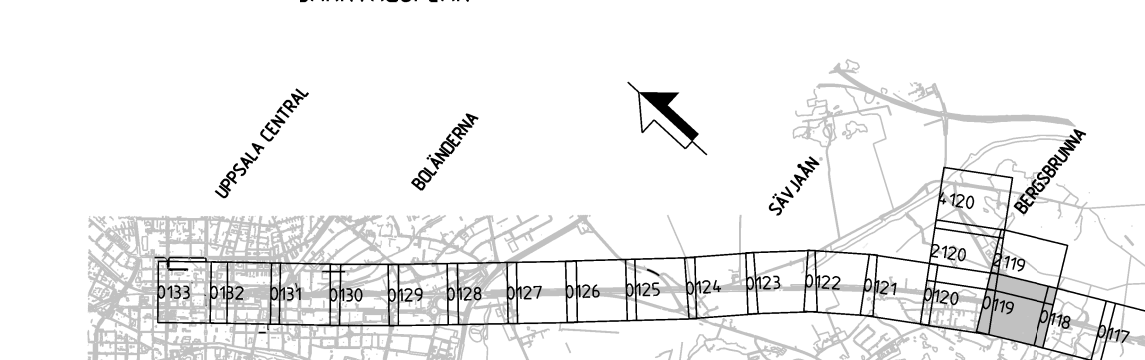

UTFORMNING AV PLANFÖRSLAG

TYP AV PLAN	JÄRNVÄGSPLAN
LEVERANTÖR	SWECO
AVDELNING	LEVERANS/ÄNDRINGS-PM
UPPDRAGSNUMMER	KONSTRUKTIONSNUMMER
30020886	GRANSKNINGSSTATUS / SYFTE
TRAFIKVERKET	HANDELSSTYP
SKAPAD AV SWECO/SEVOMA	SAMRÅDSHANDLING
GRANSKAD AV SWECO/SELJER	ANLÄGGNINGSTYP
BEKÄND AV SWECO/SEEDI	PLATTFORMS-METER
PLANKARTA	59-0 - 59-500
SKALA 1:1000	BANLÖS 430
DATUM 2024-11-25	RITINGSNUMMER PROJEKT
FÖRHÅLL A1	FSUK003-10GR-340-0000-59_59
RITINGSNUMMER FÖRVALTNING	SKALA
0119	1:1000
2119	INSTITUTBLAD
	0119
	2119

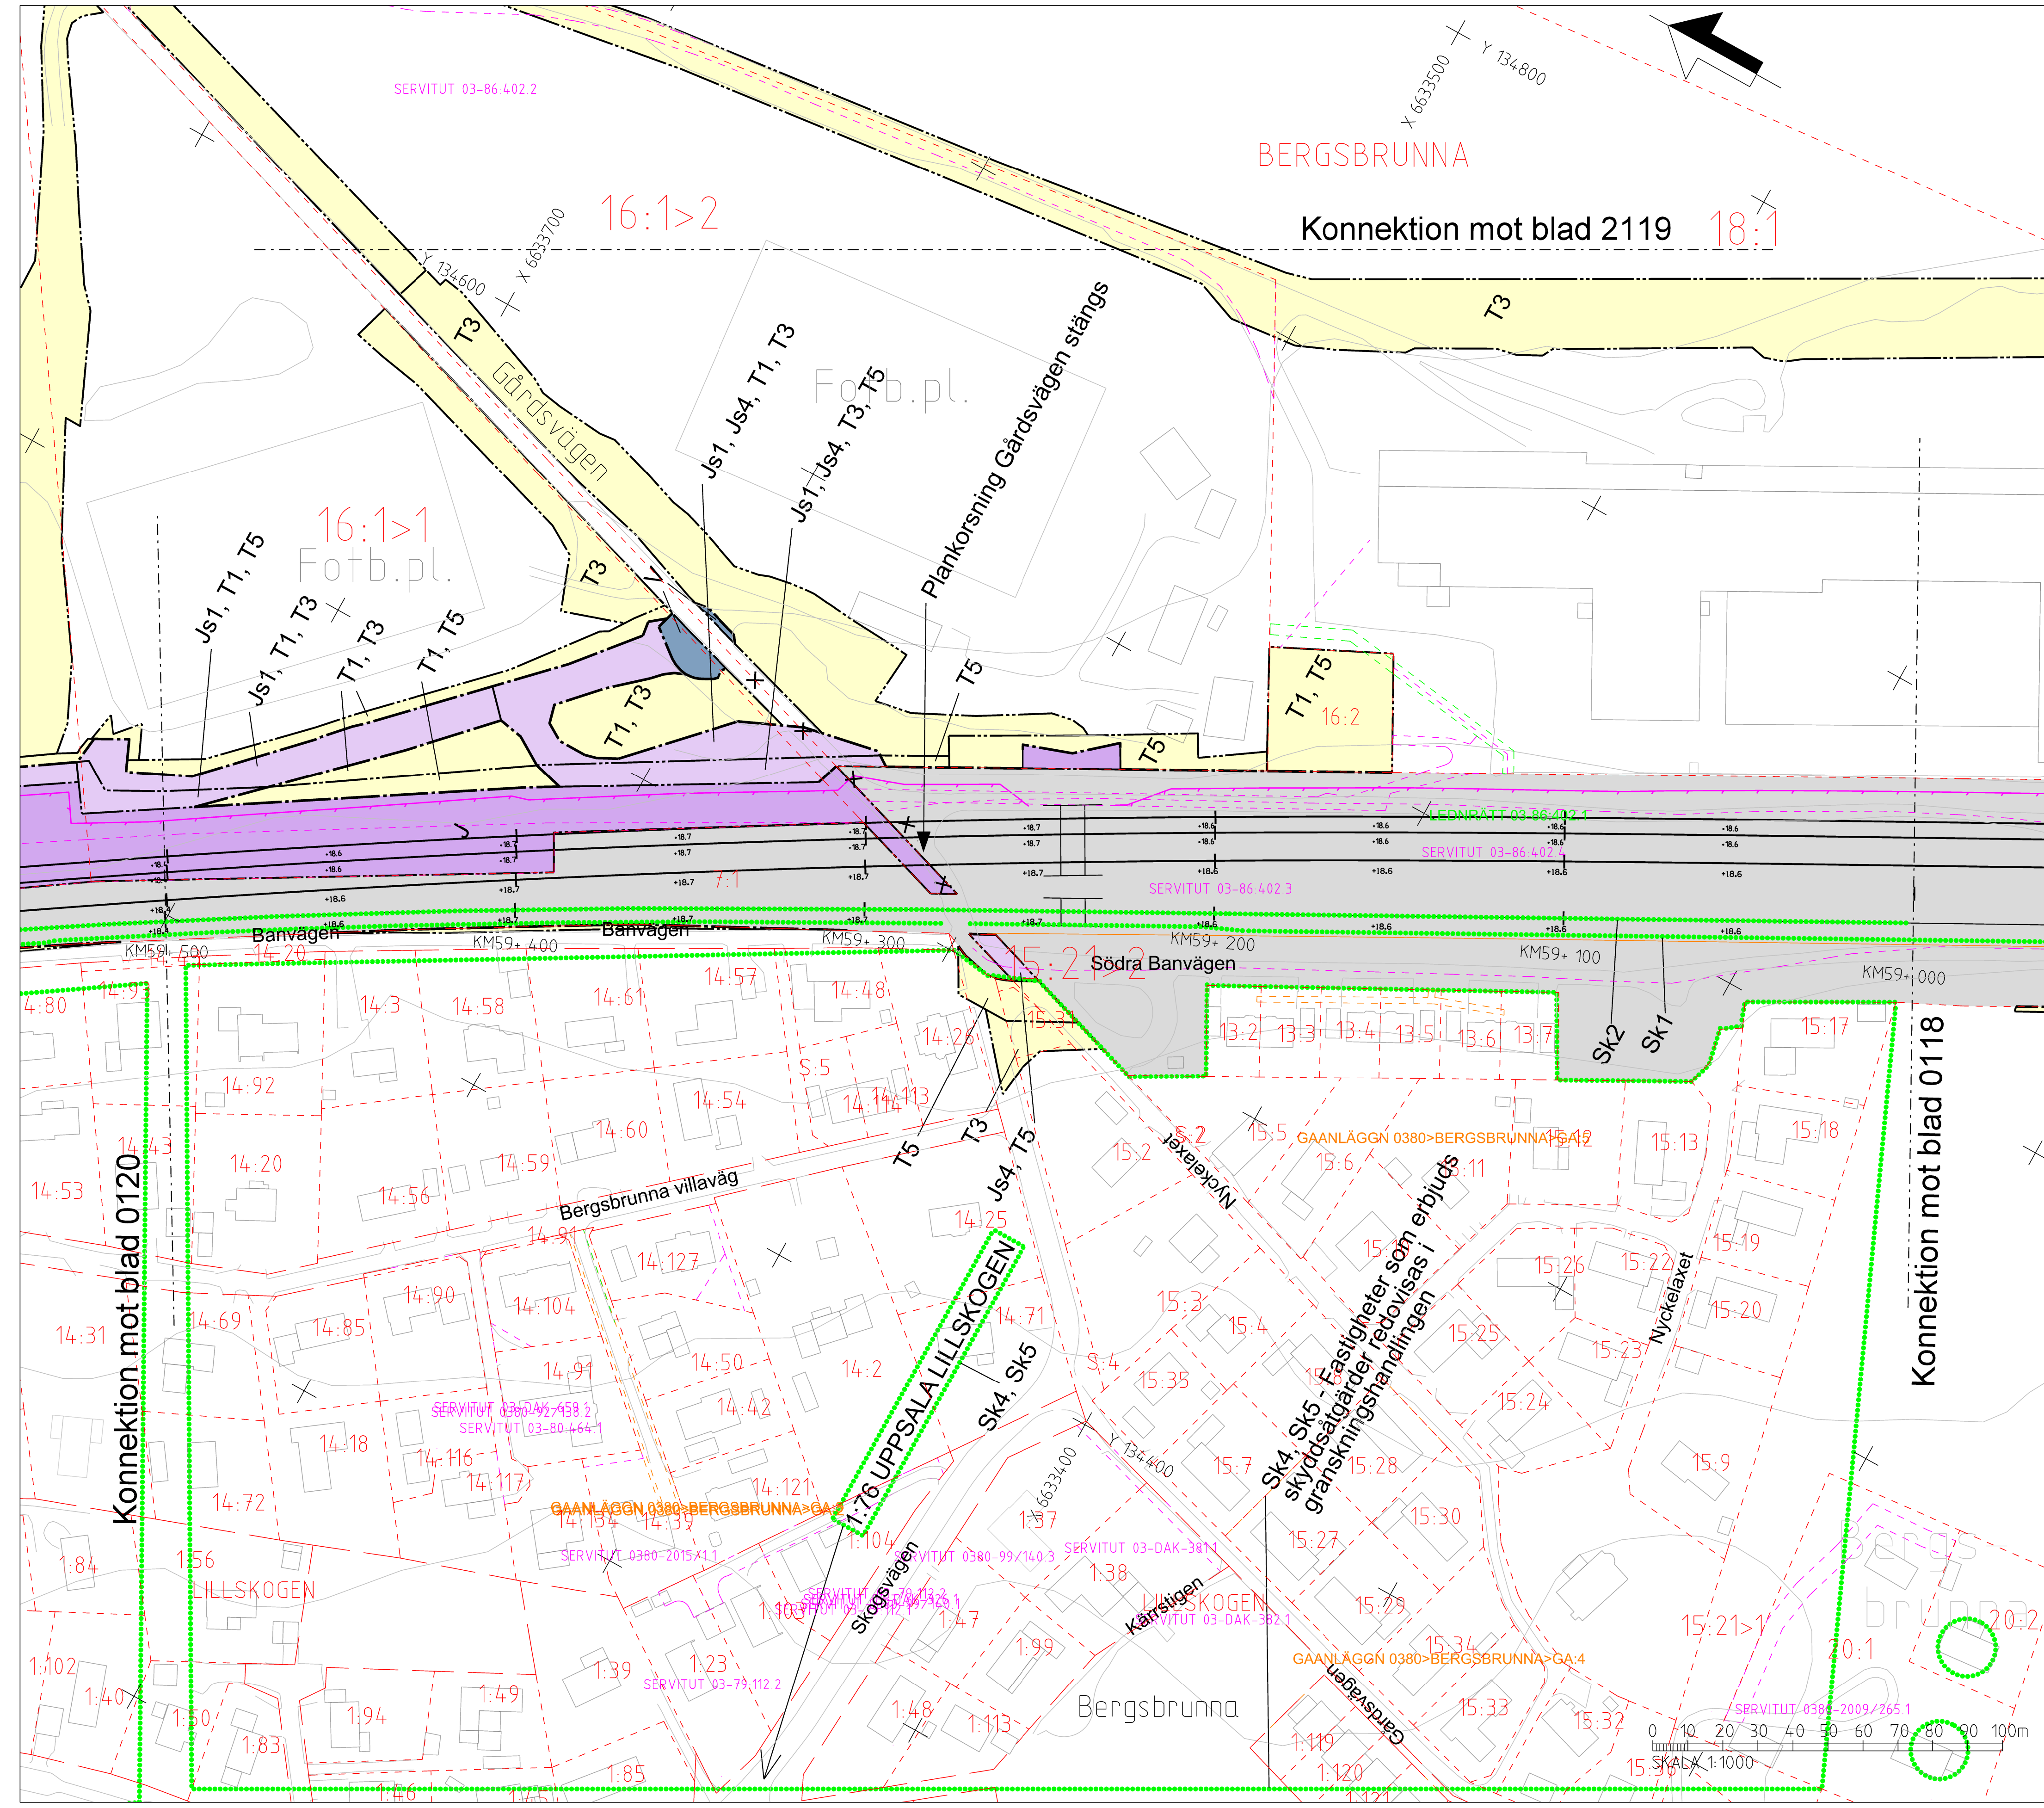

Översikt över Trafikverkets ägarområde. Allt utrymme
 begränsat av rött linjerat område enligt
 TRAFIKVERKET