

TECKENFÖRKLARING
 DATUM GRUNDKARTA: 2024-05
 DATUM FASTIGHETSKARTA: 2024-05
 KOORDINATSYSTEM: SWEREF 99 18 00, RH2000

- NYA MARKANSPRÅK**
- + + - GRÄNS FÖR JÄRNVÄGSPLAN
 - - - - - GRÄNS FÖR VÄGOMRÅDE, GRÄNS FÖR JÄRNVÄGSMARK
 - - - - - AVGRÄNSNING MELLAN OLIKA TYPER AV MARKANSPRÅK
 - J** NY JÄRNVÄGSMARK MED ÄGANDERÄTT
 - Js** NY JÄRNVÄGSMARK MED SERVITUTSRÄTT
- Js1** - SERVICEVÄG
Js2 - TRÄDSÄKRING (SERVITUTET OMFATTAR ÄVEN RÄTT ATT UTANFÖR MARKERAT OMRÅDE AVVERKA DE TRÄD SOM KAN RISKERA JÄRNVÄGENS DRIFT)
Js3 - GRUNDKONSTRUKTIONER
- Js4** - PÅSPÄRNINGSPÅLS
Js5 - JÄRNVÄGSBRO
Js6 - ELSÄKERHETSÅVSTÅND
Js7 - LEDNINGAR
- V** NYTT VÄGOMRÅDE MED VÄGRÄTT
J.Vi NY JÄRNVÄGSMARK MED ÄGANDERÄTT OCH NYTT VÄGOMRÅDE MED INSKRÄNKT VÄGRÄTT
Js.Vi NY JÄRNVÄGSMARK MED SERVITUTSRÄTT OCH NYTT VÄGOMRÅDE MED INSKRÄNKT VÄGRÄTT
T TILFÄLLIG NYTT JÄNDERÄTT

- NYA ANLÄGGNINGAR**
- +YY.Ym NY JÄRNVÄG, SPÄRMITT MED LÅNGMÄTNINGSSTRECK OCH HÖJDSÄTTNING
 - YYY.YYY NY VÄG, VÄGBANEKANTER MED LÅNGMÄTNINGSSTRECK OCH HÖJDSÄTTNING
 - +YY.Ym PERSONSKYDDSTÄNGSEL 2,5 METER ÖVER MARKYTAN I HUVUDSAKLIG PLACERING



- SKYDDÅTGÄRDER OCH FÖRSIKTIGHETSMÅTT**
- Sk - MARKERING ELLER AVGRÄNSNING AV SKYDDÅTGÄRDER
 - Sk1 - BULLERSKYDDSSKÄRM, HÖJD +3 m ÖVER RÄLSÖVERKANT
 - Sk2 - URSPÄRNINGSSKYDD, SKYDDSRÄL
 - Sk3 - FÅGELAVVISARE
 - Sk4 - UTREDS FÖR ERBJUDANDE OM FASTIGHETSÄGARE BULLERSKYDDÅTGÄRD FÖR FASAD, KOMPLETTERAS I GRANSKNINGSHANDLING
 - Sk5 - UTREDS FÖR ERBJUDANDE OM FASTIGHETSÄGARE BULLERSKYDDÅTGÄRD FÖR UTEPLATS, KOMPLETTERAS I GRANSKNINGSHANDLING
 - Sk6 - TORRTRUMMA FÖR SMÅ OCH MEDELSTORA DÄGGDJUR
 - Sk7 - ERBJUDANDE OM FASTIGHETSÄGARE RISKREDUCERANDE ÅTGÄRD AV FASAD
 - Sk8 - ÖVERSILNINGSYTA
 - Sk9 - INGEN BELYSNING BROAR ÖVER SÄVJÄÄN
 - Sk10 - PASSAGE FÖR UTTER
- VERKSAMHETER/ÅTGÄRDER SOM UNDANTAS FRÅN FÖRBUD ENLIGT MILJÖBALKEN**
- Förbuden som avser verksamhet eller åtgärd inom generellt biotopskyddsområde (7:11 2 st. Miljöbalken) gäller inte byggande av allmän väg/järnväg.
- Förbuden mot åtgärder inom strandskyddsområde (7:15 Miljöbalken) gäller inte byggande av allmän väg/järnväg.
- Skyldigheten att göra anmälan för samråd enligt 12:6 Miljöbalken gäller inte för de verksamheter och åtgärder som behövs för att bygga vägen/järnvägen och som fastställts och ingår i vägområde för allmän väg/järnvägsmark eller område för tillfällig nyttjanderätt.

- VERKSAMHETER/ÅTGÄRDER SOM UNDANTAS FRÅN FÖRBUD ENLIGT MILJÖBALKEN**
- MARKERING ELLER AVGRÄNSNING AV BIOTOPSKYDD
 - MARKERING ELLER AVGRÄNSNING AV STRANDSKYDD
- SÄRSKILDA BESLUT SOM TAS I SAMBAND MED FASTSTÄLLELSE AV JÄRNVÄGSPLAN**
- × × × INDRAGNING AV VÄG FRÅN ALLMÄNT UNDERHÅLL

- ÖVRIGA BETECKNINGAR PÅ PLANKARTAN**
- BEFINTLIG**
- TRAFIKVERKETS FASTIGHET FÖR JÄRNVÄGSÄNDAMÅL
 - BEFINTLIG VÄG
 - BEFINTLIG BYGGNAD
 - KOORDINATKRYSS
 - HÖJKURVA, EKVIDISTANS 5 METER
 - SPÅR UTANFÖR JÄRNVÄGSPLAN
 - TRAKTGRÄNS
 - FASTIGHETSGRÄNS
 - LEDNINGSRÄTT
 - SERVITUT
 - GEMENSAMHETSANLÄGGNING
 - BEFINTLIGT SPÅR
 - BÄCK/DIKE
 - STRANDLINJE

- NYA PLATTFORMAR / PLATTFORMAR SOM BYGGS UT**
- VÄXLAR
 - BROAR
 - NYA PLATTFORMAR / PLATTFORMAR SOM BYGGS UT

- UTFORMNING AV PLANFÖRSLAG**
-

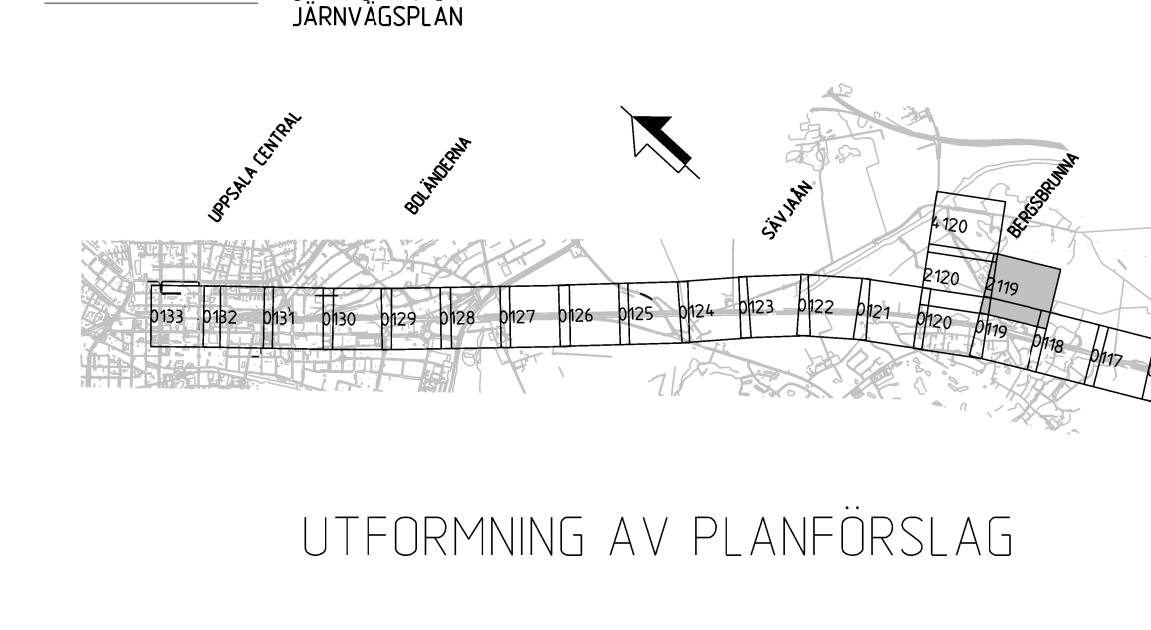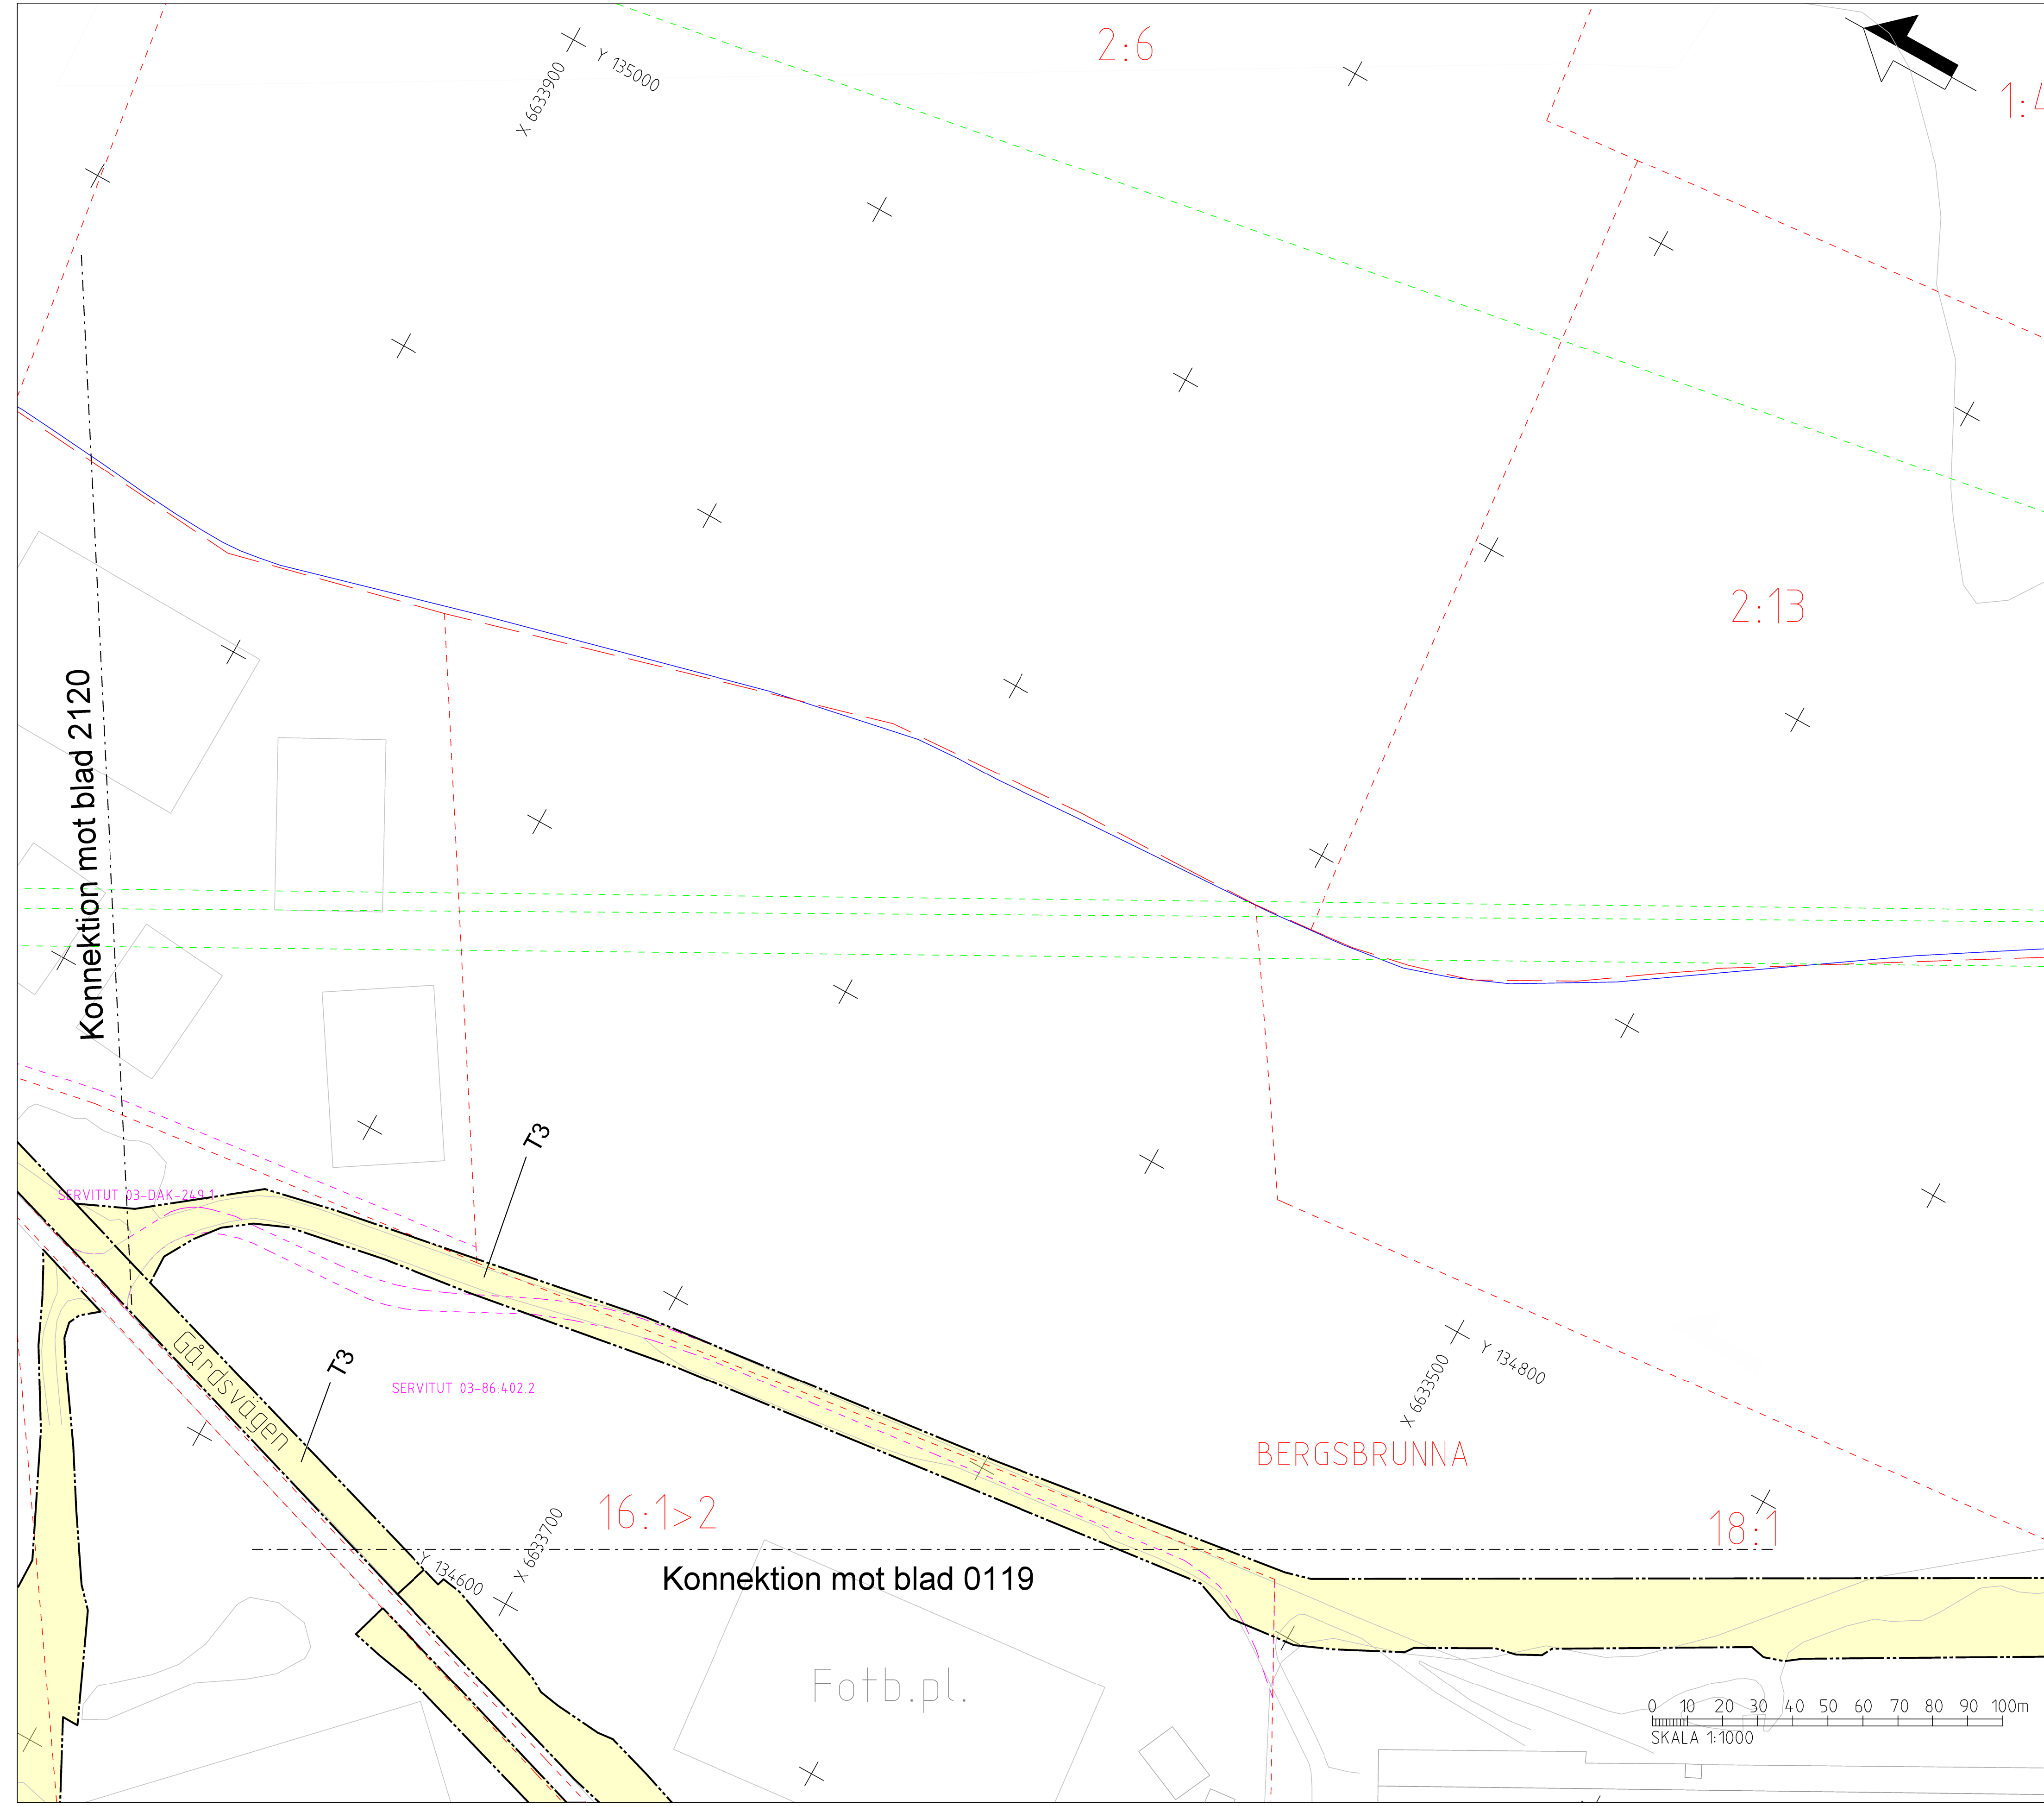

TYP AV PLAN		JÄRNVÄGSPLAN	
LEVERANTÖR	SWECO	AVDELNING	LEVERANS/ÄNDRINGS-PM
SKAPAD AV	SWECO/SEVOMA	UPPDRAGSNUMMER	KONSTRUKTIONSNUMMER
GRANSKAD AV	SWECO/SELJER	PLANKARTA	GRANSKNINGSSTATUS / SYFTE
BEKÄNT AV	SWECO/SEEDI	DATUM	2024-11-25
SKALA	1:1000	FÖRHÅLL	A1
RTINGSNUMMER FÖRVALTNING	2119	RTINGSNUMMER PROJEKT	FSLK003-10GR-340-0000-59_59
SKALA	1:1000	INSTITUTION	TRAFIKVERKET
ÅR	2024	BLAD	0120