


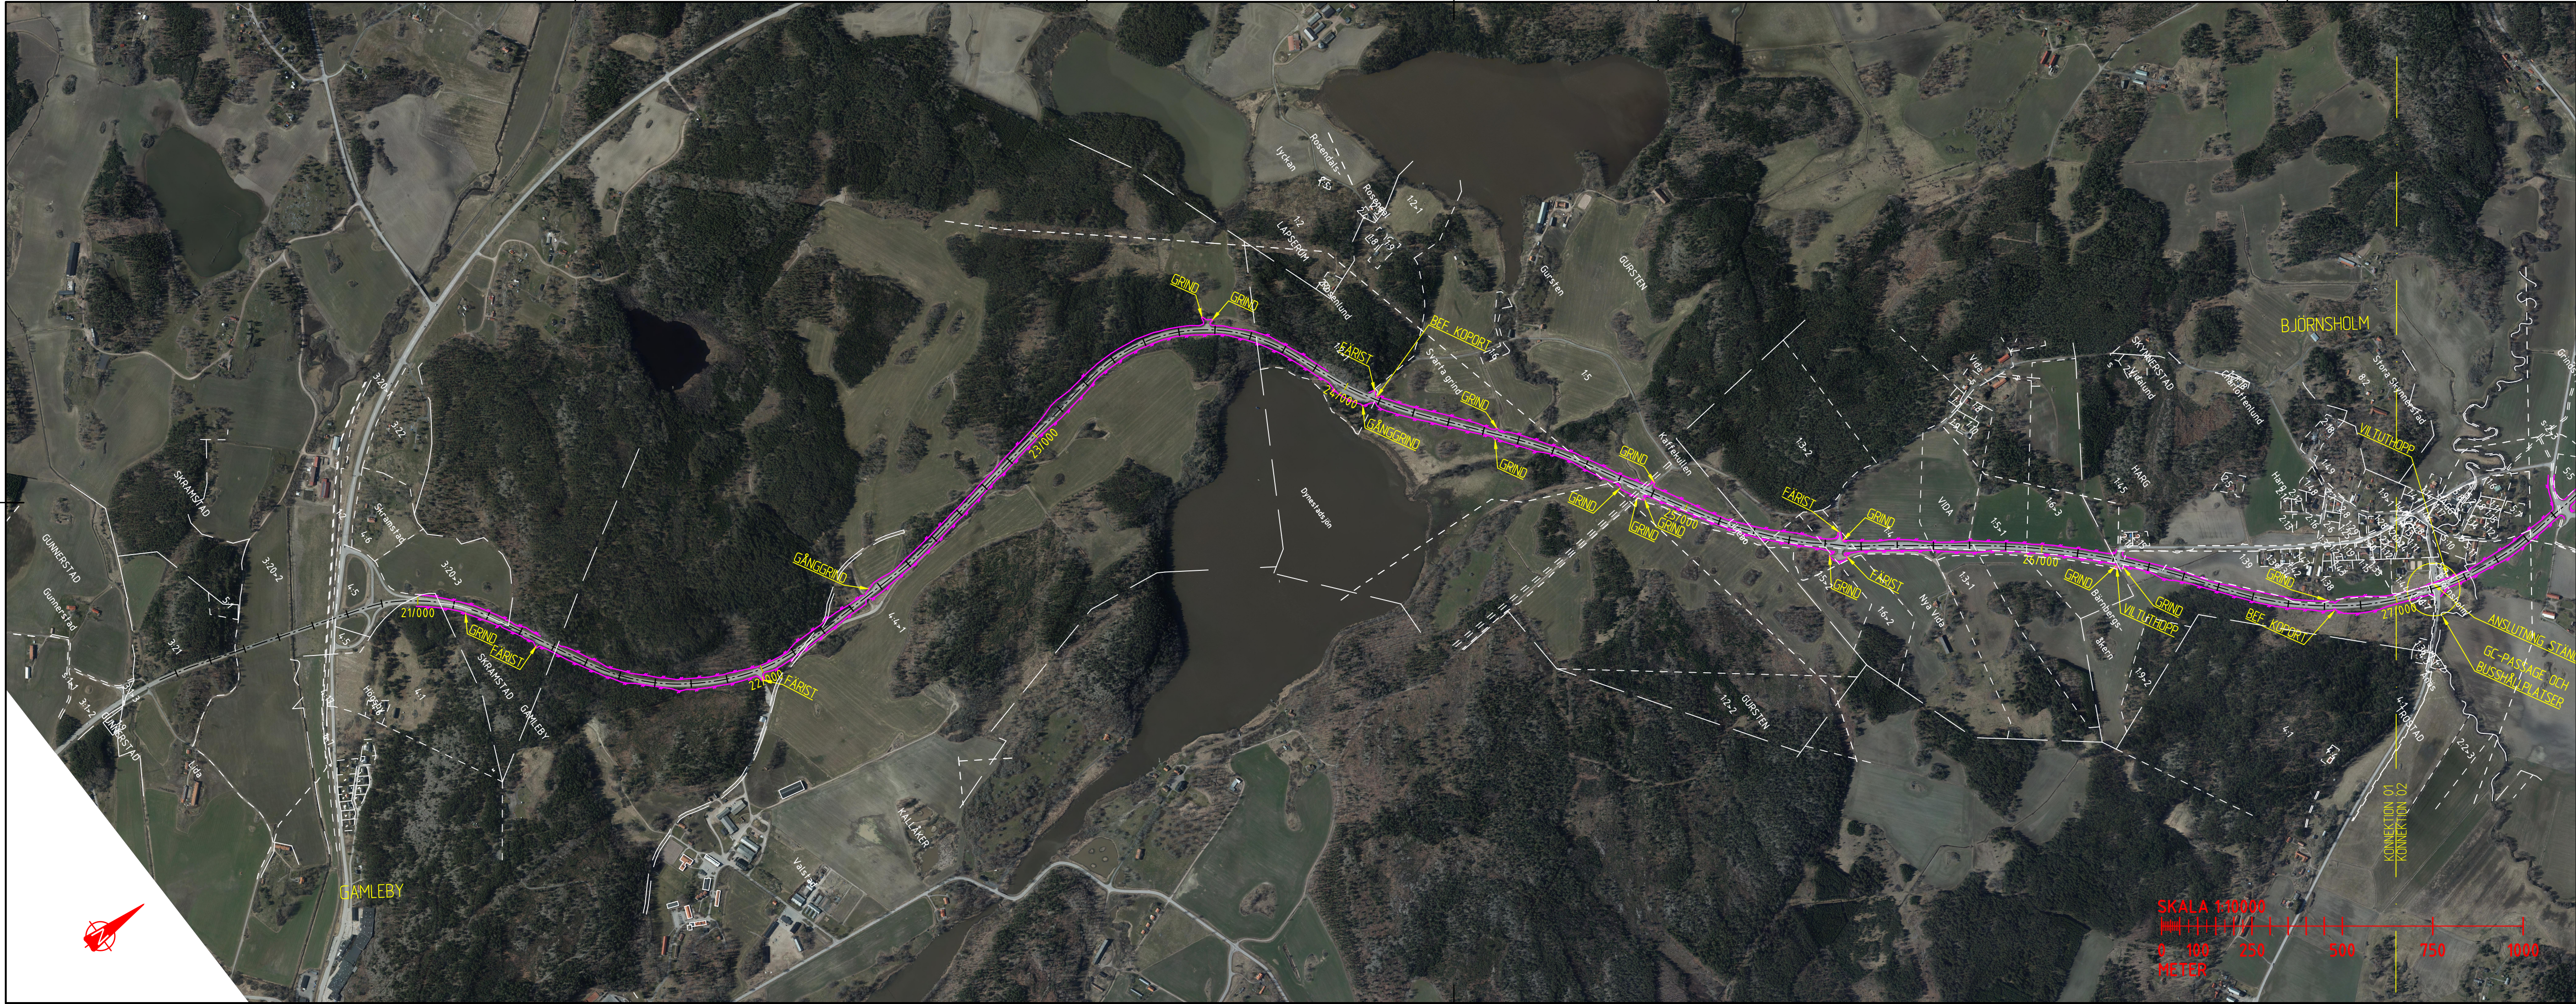

TECKENFÖRKLARING

— — — — —

TRAKTGRÄNS

- - - - -

FASTIGHETSGRÄNS

— — — — —

NYTT FAUNASTÄNGSEL

— — — — —

BEF. VILTSTÄNGSEL

1/000

— — — — —

LÄNGDMÄTNING

COORDINATSYSTEM: SWEREF 99 16 30

HÖJDSYSTEM: RH2000

TYP AV PLAN

VÄGPLAN

GRANSKNINGSSTATUS / SYFTE

UNDERLAG FÖR SAMRÅD

DATUM

2026-05-08

LEVERANS / ÄNDRINGS-PM

OBJEKT

E22 FAUNAÅTGÄRDER

SKAMSTADBRON - TINDERED

DELOMRÅDE / BANDEL

2- SKAMSTADBRON - TINDERED

ANLÄGGNINGSDEL

01 - ÅTGÄRDER LÄNGS E22

OBJEKTNUMMER / KM

190790

KONSTRUKTIONSNUMMER

BESTÄLLARE

TRAFIKVERKET

LEVERANTÖR

WSP

SKAPAD AV

A. ALO

UPPDRAGSNUMMER

10384371

GODKÄND AV

P. PETERSSON

AVDELNING

RITNINGSTYP

PLAN

TEKNIKOMRÅDE / INNEHÅLL

VÄGUTFORMNING OCH TRAFIK

BESKRIVNING

ÖVERSIKTSKARTA

SEKTION 21/000-27/000

SKALA

1:10000

FORMAT

A3FF

FÖRVALTNINGSNUMMER

RITNINGSNUMMER

201T0101

BLAD

NÄSTA BLAD

BET