
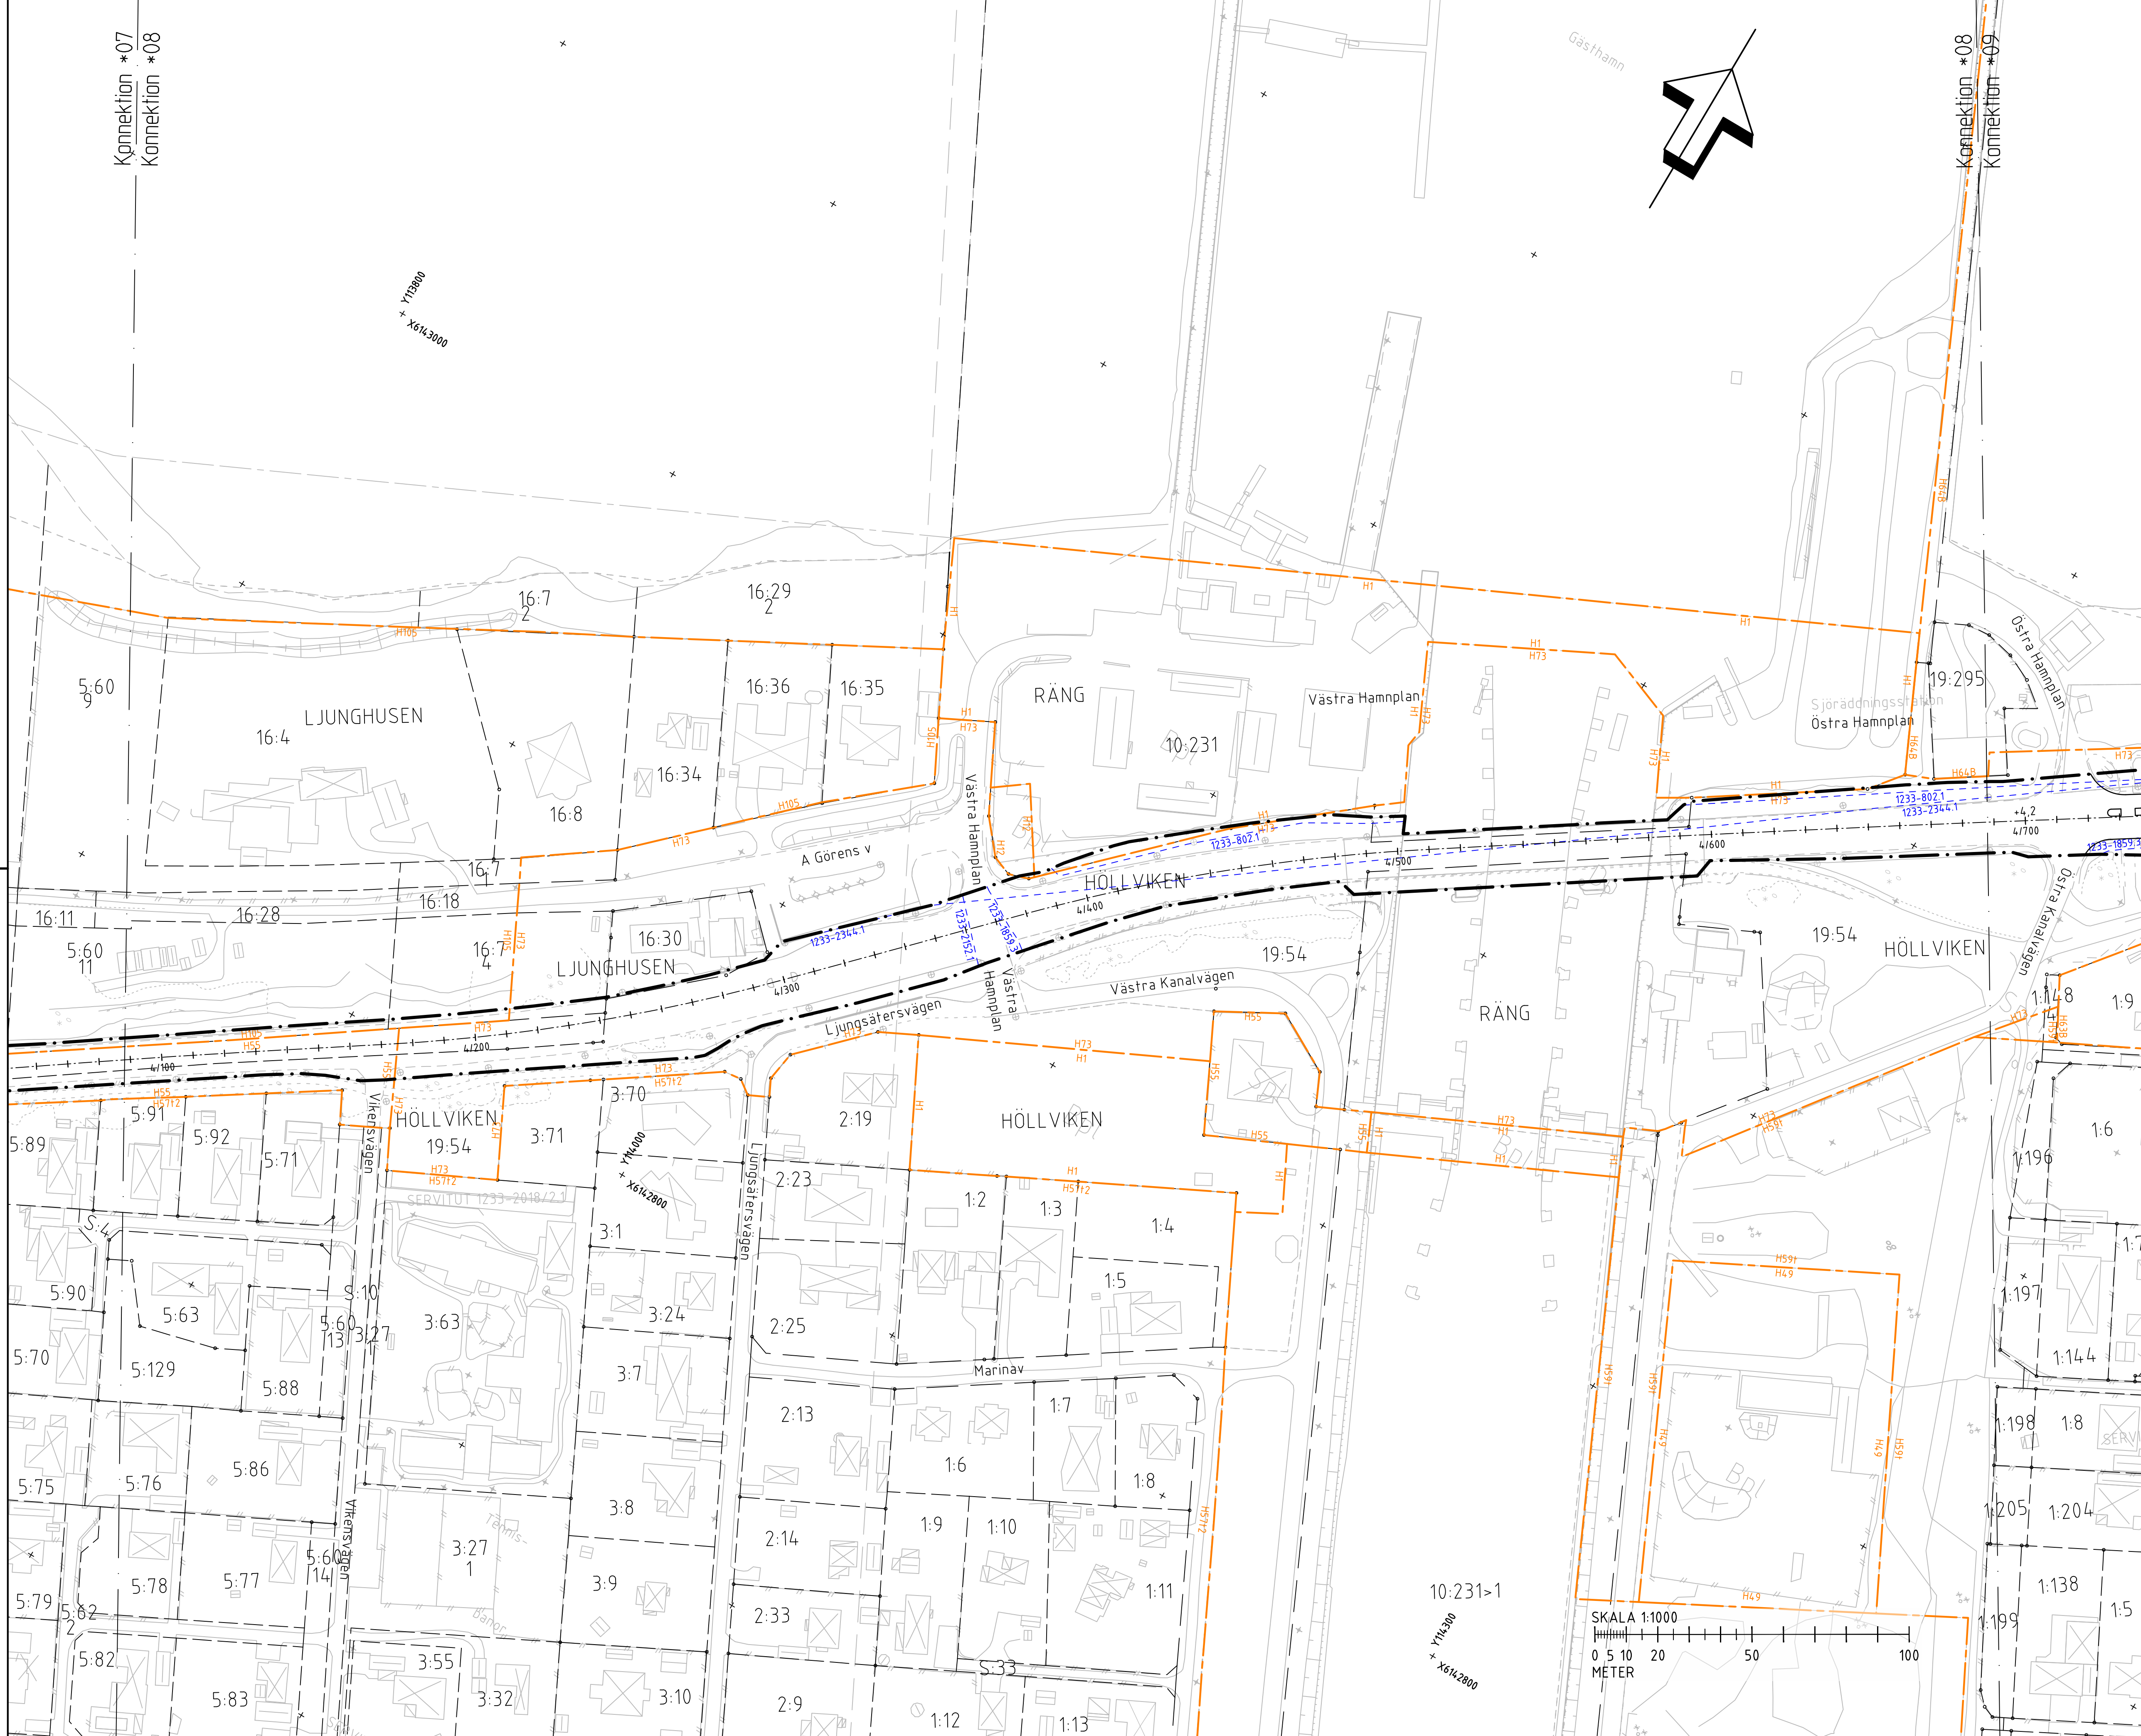


Konnekction *07
Konnekction *08

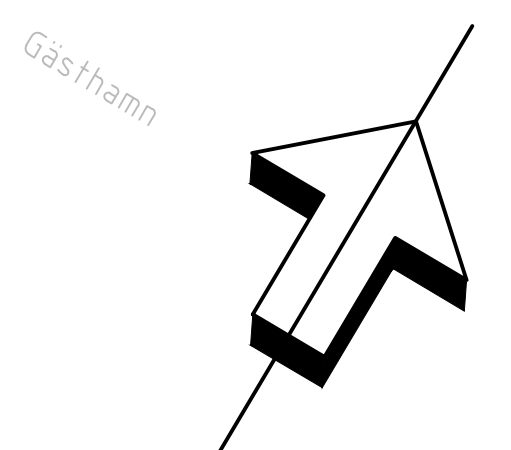

TECKENFÖRKLARING

KOORDINATSYSTEM I PLAN: SWEREF 99 13 30
HÖJDSYSTEM: RH 2000
FASTIGHETSKARTAN ÄR DATERAD: 2023-08-22

- MARKANSPRÅK**
- GRÄNS FÖR VÄGOMRÅDE
 - - - - - AVGRÄNSNING MELLAN OLIKA TYPER AV MARKANSPRÅK
 - - - - - GRÄNS FÖR VÄGPLAN


- V1** NYTT VÄGOMRÅDE MED VÄGRÄTT.
V2 NYTT VÄGOMRÅDE INOM DETALJPLANLAGT OMRÅDE DÄR KOMMUN ÄR HUVUDMAN FÖR ALLMÄNNA PLATSER.
T TILLFÄLLIG NYTT JANDERÄTT, GÄLLER FRÅN BYGGSTART TILL 6 MÅNADER EFTER GODKÄND SLUTBESEKTNING.
T1 TILLFÄLLIG NYTT JANDERÄTT FÖR ÅTKOMST TILL VÄGOMRÅDE SAMT SKYDD AV ARBETSPLATS.
T2 TILLFÄLLIG NYTT JANDERÄTT FÖR ÅTKOMST TILL VÄGOMRÅDE MED ARBETSMASKINER. TILLFÄLLIGA UPPLAG AV AVBANINGSMASSOR TILLÅTS.
T3 TILLFÄLLIG NYTT JANDERÄTT FÖR ETABLERINGSYTA SAMT UPPLAG AV AVBANINGSMASSOR.
T4 TILLFÄLLIG NYTT JANDERÄTT FÖR TILFFART TILL DE YTOR SOM ÄR AVSEDDA FÖR ETABLERING OCH UPPLAG AV AVBANINGSMASSOR.

- ÖVRIGA BETECKNINGAR PÅ PLANKARTAN**
- - - - - FASTIGHETSGRÄNS
 - - - - - TRAKTGRÄNS
 - - - - - DETALJPLANEGRÄNS
 - - - - - LEDNINGSRÄTT
 - - - - - NY VÄGKANT
 - - - - - RÄKNAD LINJE MED HÖJDSÄTTNING
 - - - - - BEFINTLIG TRUMMA

- SKYDDSÅTGÄRDER OCH FÖRSIKTIGHETSMÅTT**
- MARKERING ELLER AVGRÄNSNING AV SKYDDSÅTGÄRDER OCH FÖRSIKTIGHETSMÅTT.
 - SK1 ERBJUDANDE OM BULLERSKYDDSÅTGÄRD I FORM AV SKYDDAD UTEPLATS.
 - SK2 ERBJUDANDE OM BULLERSKYDDSÅTGÄRD I FORM AV FASADÅTGÄRD.

VERKSAMHETER/ÅTGÄRDER SOM UNDANTAS FRÅN FÖRBUD ENLIGT MILJÖBALKEN
SKYLDIGHETEN ATT GÖRA ANMÄLAN FÖR SAMRÄD ENLIGT 126 MB GÄLLER INTE FÖR DE VERKSAMHETER OCH ÅTGÄRDER SOM BEHÖVS FÖR ATT BYGGA VÄGEN OCH SOM FASTSTÄLLS OCH INGÅR I VÄGOMRÅDE FÖR ALLMAN VÄG ELLER OMRÅDE FÖR TILLFÄLLIG NYTT JANDERÄTT.

ORIENTERINGSKARTA

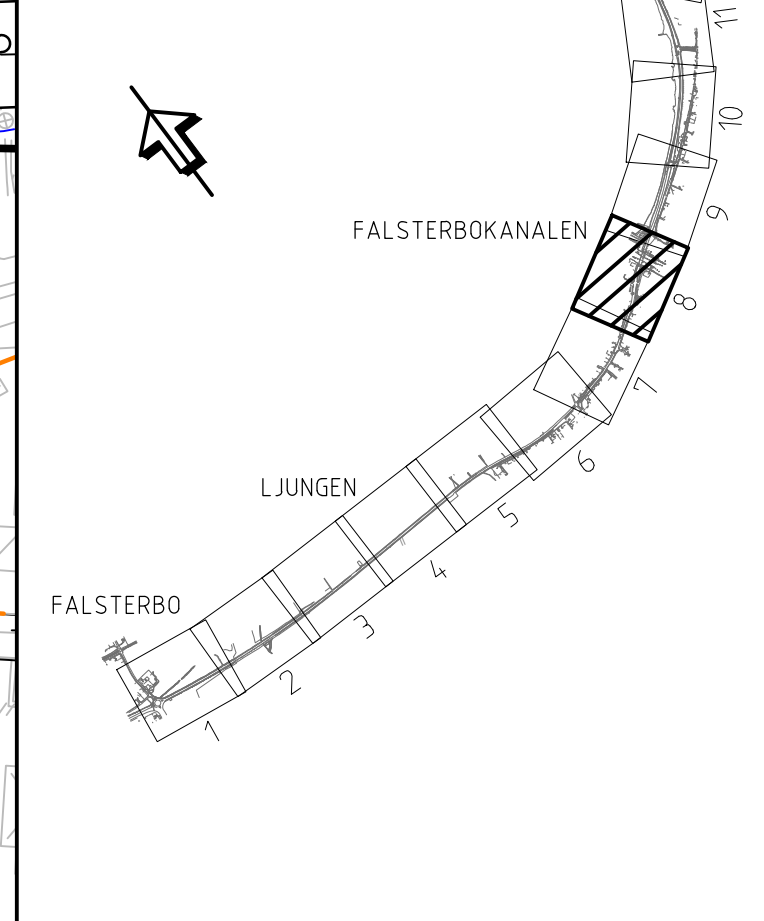

TYP AV PLAN			VÄGPLAN
GRANSKNINGSSTATUS / SYFTE			GODKÄND
HANDLINGSTYP			GRANSKNINGSHANDLING
DATUM	2023-09-04		LEVERANS / ÄNDRINGS-PM
OBJEKT	VÄG 100 FALSTERBO-VELLINGE		
DELOMRÅDE / BANDEL			3 DELEN FALSTERBO-STORA HAMMAR
ANLÄGNINGSDEL			00 GEMENSAMT (SAMMANSATT OCH ÖVERSÄTTER)
OBJEKTNUMMER / KM	164203		KONSTRUKTIONNUMMER
BESTÄLLARE	TRAFIKVERKET		LEVERANTÖR
SKAPAD AV	M LOPEZ		UPPRAGSNUMMER
GODKÄND AV	A RUDNAI		30006604
RITNINGSTYP			AVDELNING
PLANRITNING			MALMÖ
TEKNIKOMRÅDE / INEHALL			
VÄGUTFORMNING OCH TRAFIK			
BESKRIVNING			
PLANKARTA			
4/090-4/690			
SKALA	FORMAT	FÖRVALTNINGSNUMMER	
1:1000	A1		
RITNINGNUMMER	BLAD	NÄSTA BLAD	BET
3 00 T 02 08	08	09	