



PROFIL  
VÄG 100  
0/000-0/600  
SKALA 1:1000/150

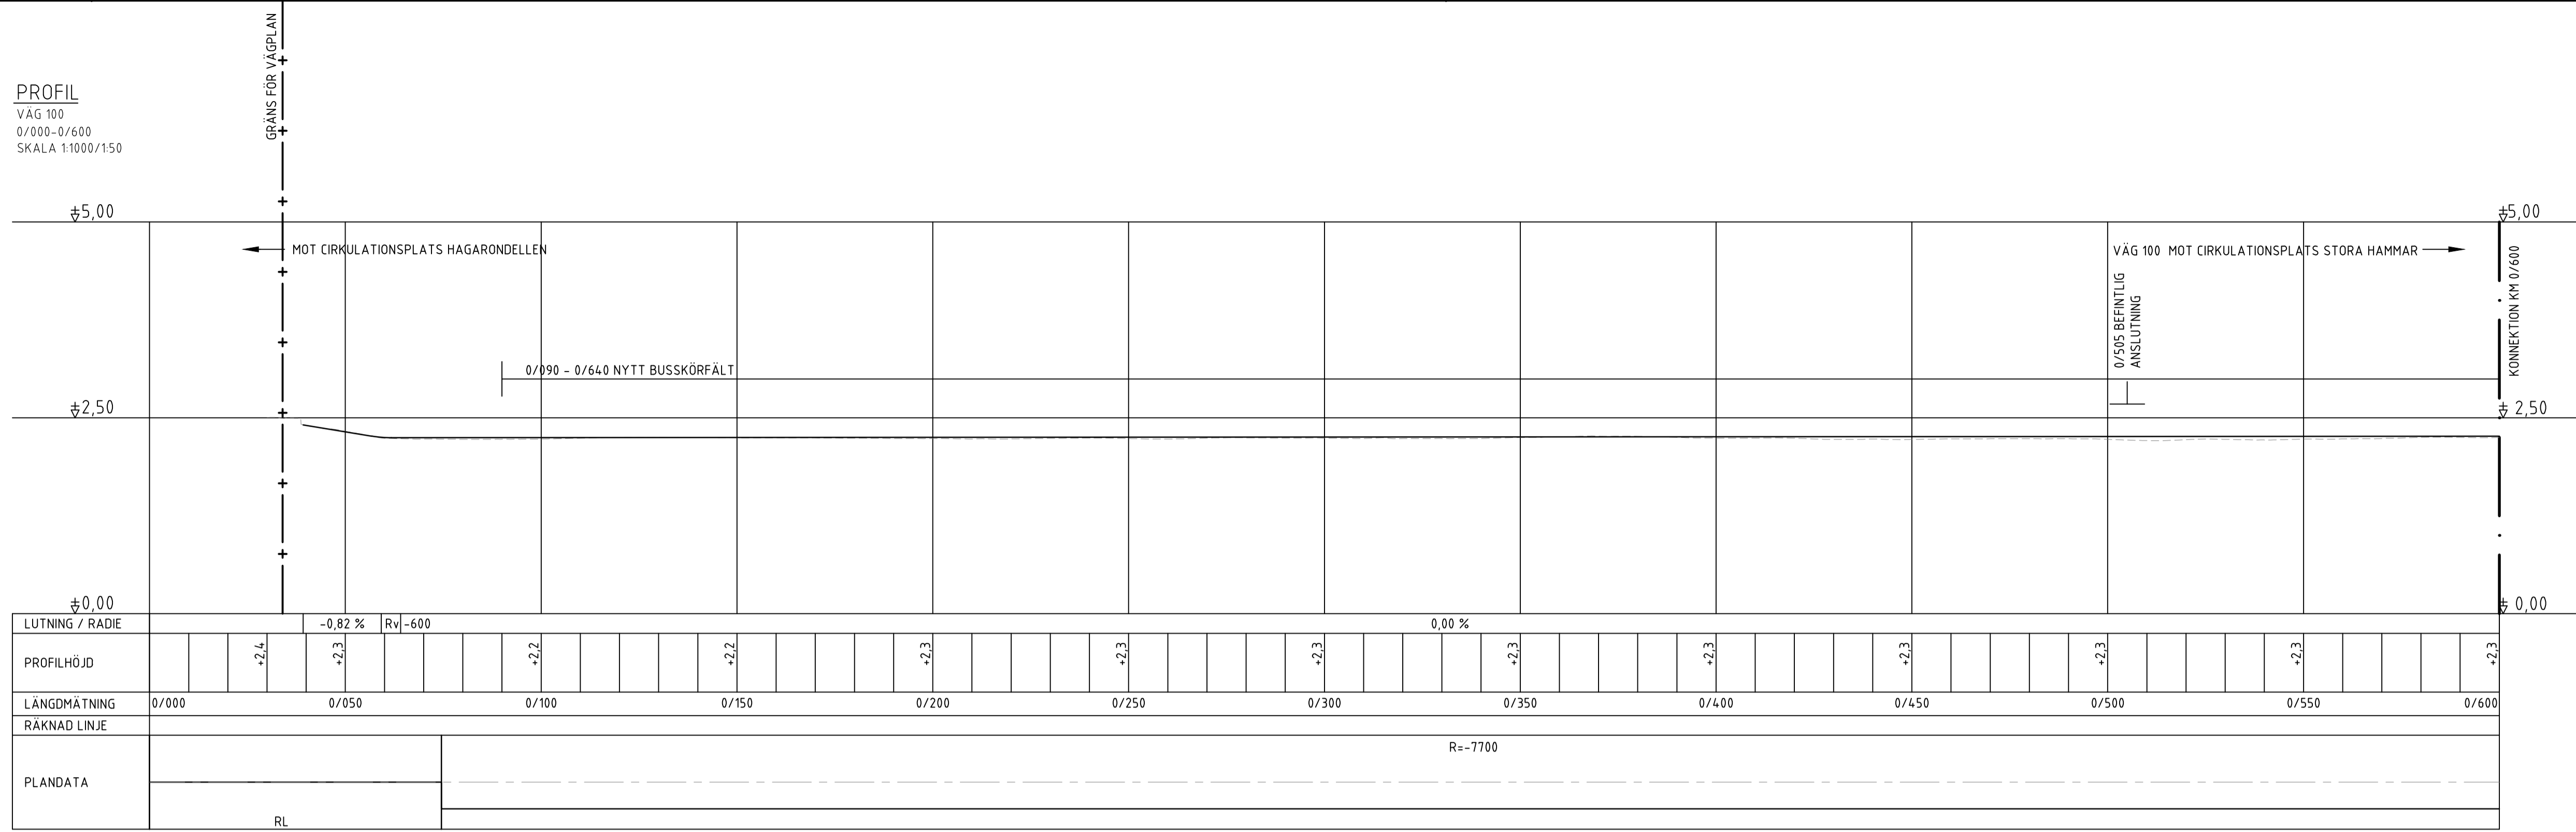

PROFIL  
VÄG 100  
0/600-1/200  
SKALA 1:1000/150

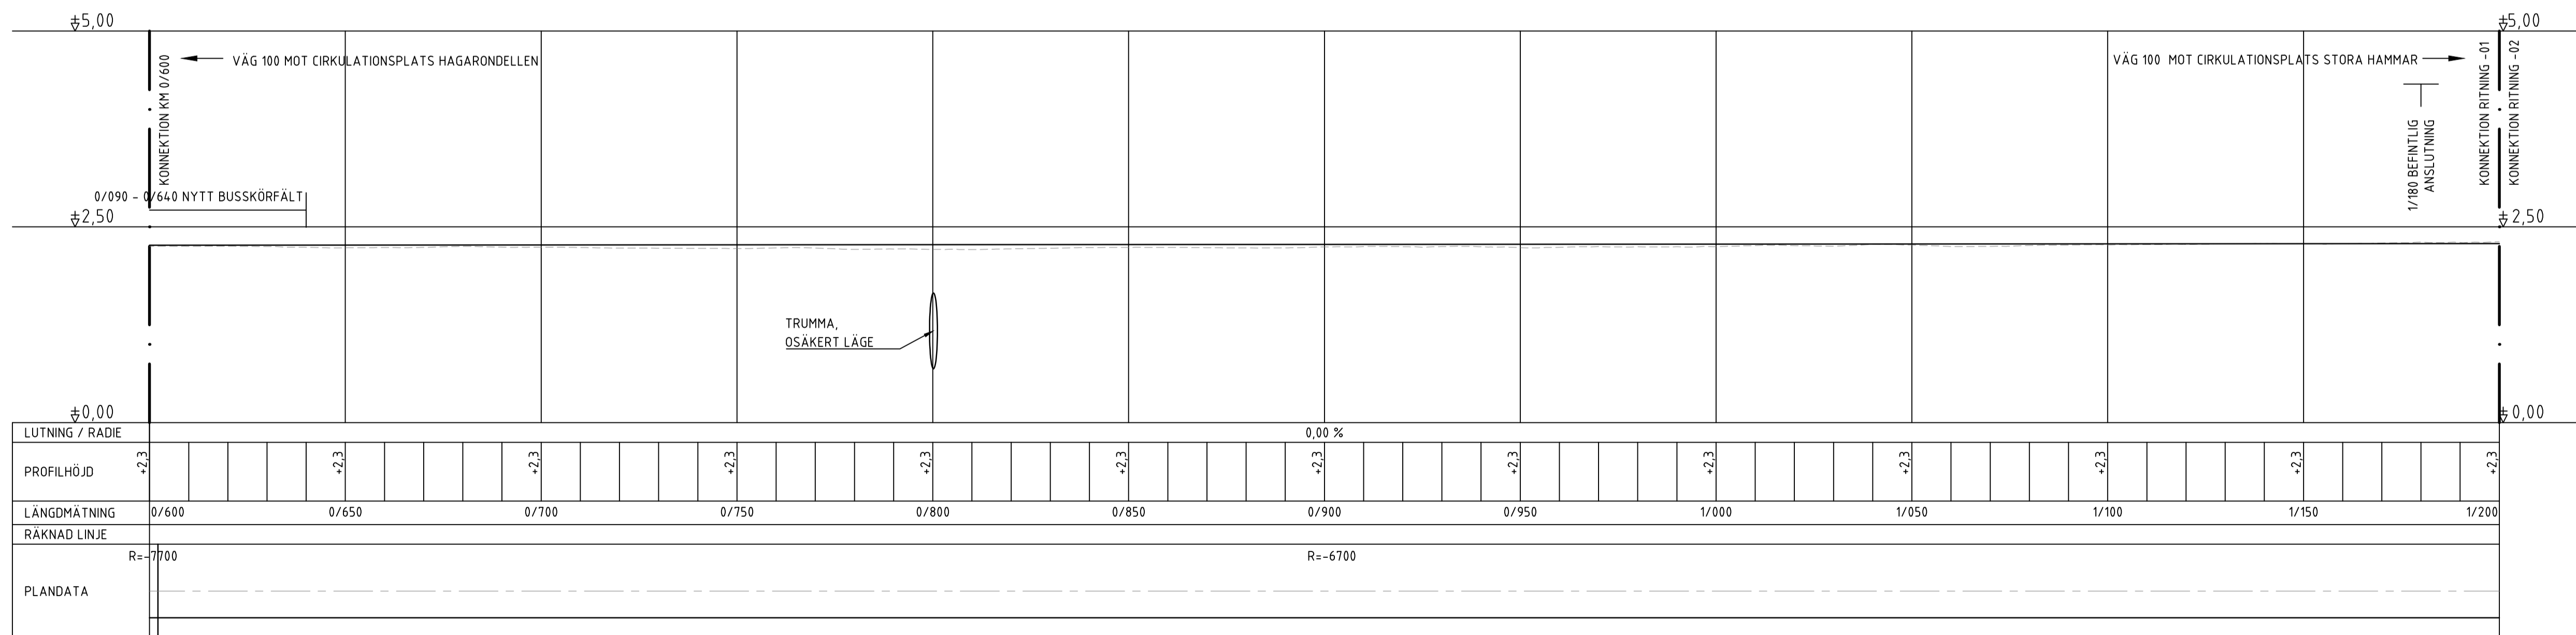

HÖJDSYSTEM RH 2000

FÖRKLARING

- PROFILLINJE
- - - BEFINTLIG MARK
- + ANSLUTNING

TYP AV PLAN **VÄGPLAN**

GRANSKNINGSSTATUS / SYFTE

HANDLINGSTYP

DATUM 2023-09-04 LEVERANS / ÄNDRINGS-PM

OBJEKT **VÄG 100 FALSTERBO-VELLINGE**

DELOMRÅDE / BANDEL **3 DELEN FALSTERBO-STORA HAMMAR**

ANLÄGGNINGSSDEL **01 VÄG 100**

OBJEKTNUMMER / KM **164203** KONSTRUKTIONNUMMER

BESTÄLLARE **TRAFIKVERKET** LEVERANTÖR **SWECO**

SKAPAD AV **M LOPEZ** UPPDRAGSNUMMER **30006604**

GODKÄND AV **A RUDNAI** AVDELNING **MALMÖ**

RITNINGSTYP **PROFILRITNING**

TEKNIKOMRÅDE / INNEHÅLL **VÄGUTFORMNING OCH TRAFIK**

BESKRIVNING **PROFIL VÄG100**

**0/000-1/200**

SKALA **1:1000/150** FORMAT **A1** FÖRVALTNINGSNUMMER

RITNINGNUMMER **3 01 T 03 01** BLAD **01** NÄSTA BLAD **02** BET