


PROFIL

VÄG 100
1/200 - 1/800
SKALA 1:1000/150

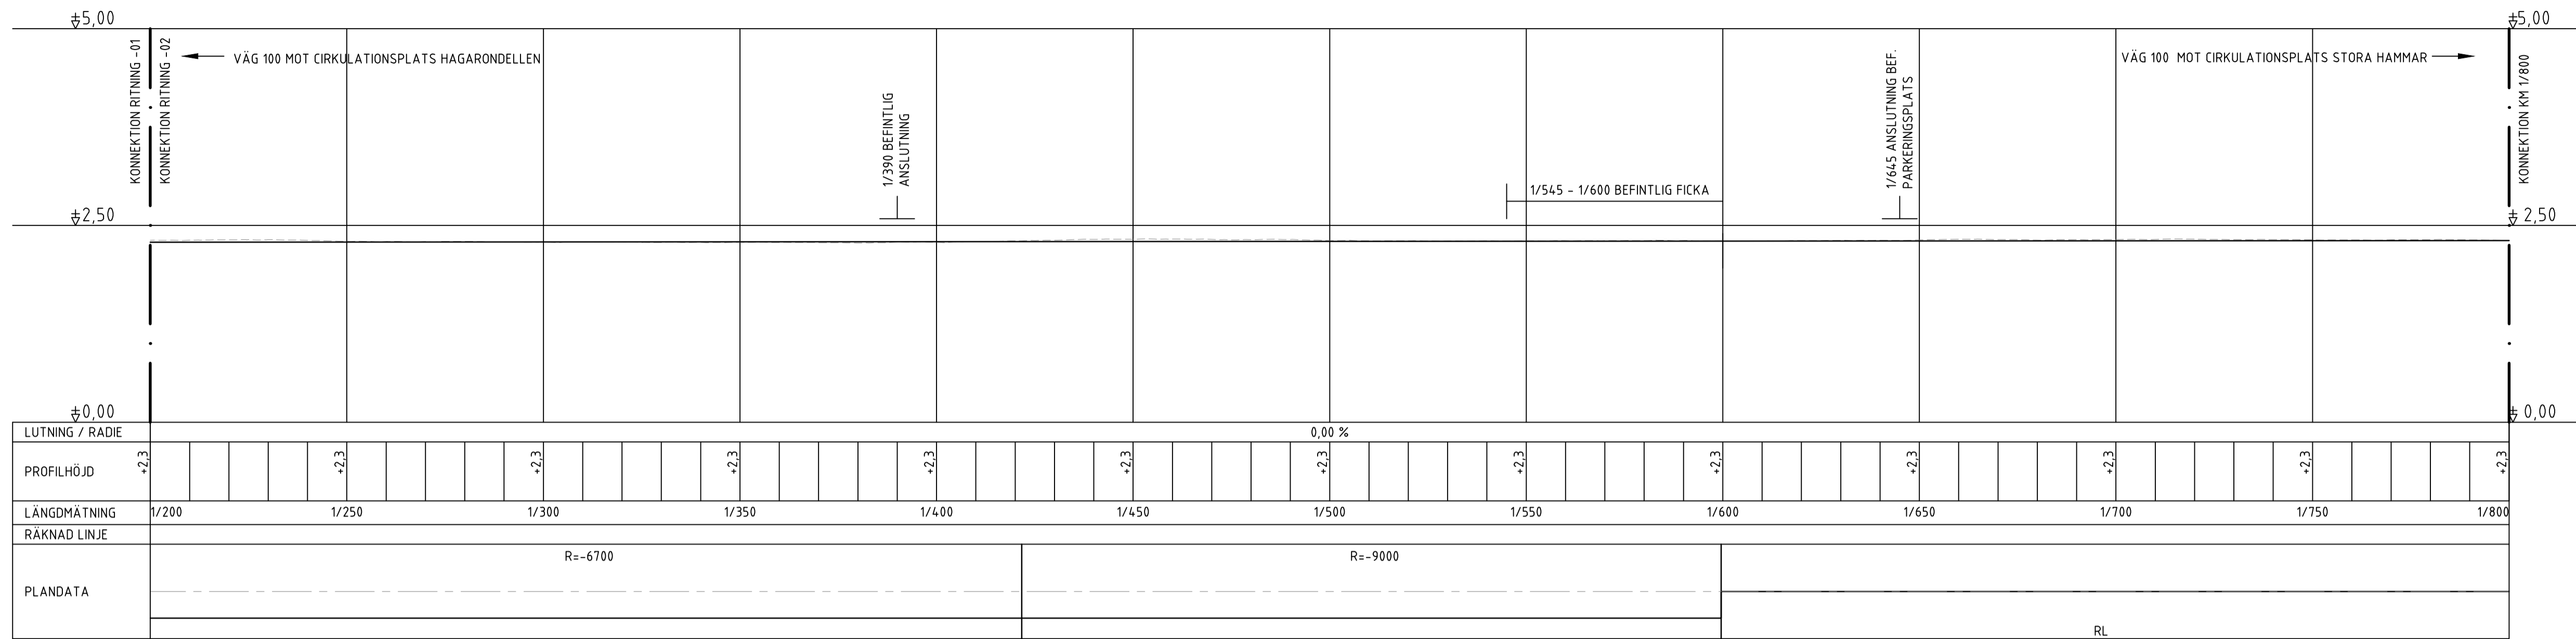


FÖRKLARING

- PROFILLINJE
- - - BEFINTLIG MARK
- + + + ANSLUTNING

PROFIL

VÄG 100
1/800 - 2/400
SKALA 1:1000/150

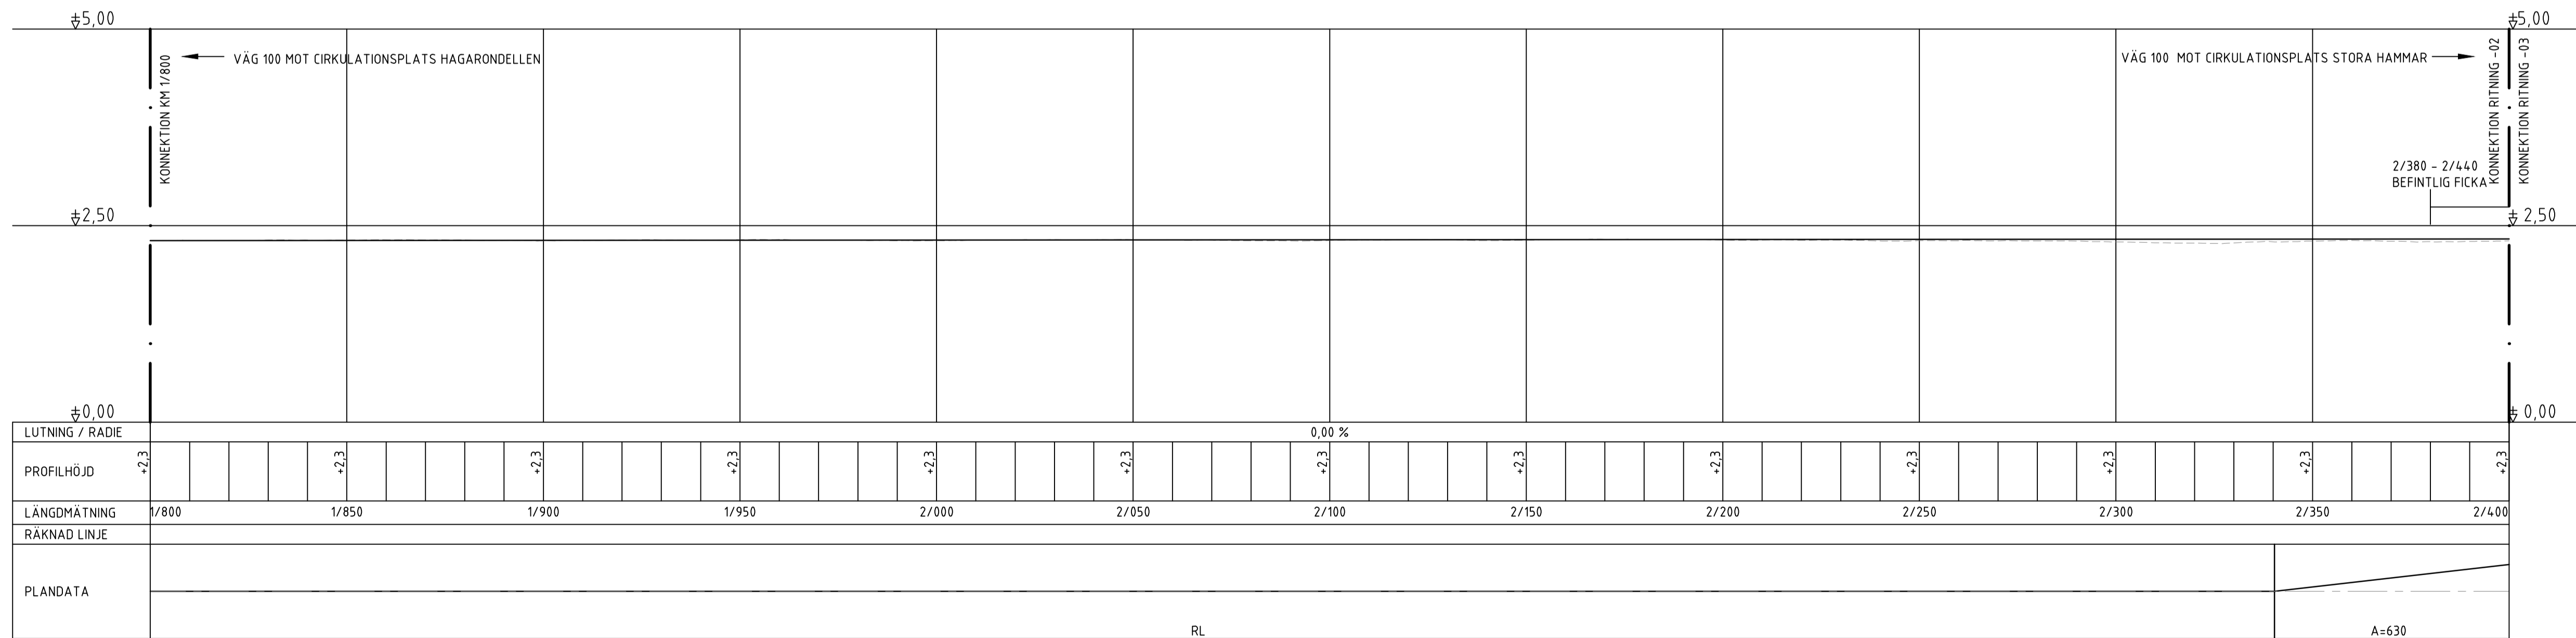

TYP AV PLAN **VÄGPLAN**

GRANSKNINGSSTATUS / SYFTE

HANDLINGSTYP

DATUM
2023-09-04

LEVERANS / ÄNDRINGS-PM

OBJEKT
**VÄG 100
FALSTERBO-VELLINGE**

DELOMRÅDE / BANDEL
3 DELEN FALSTERBO-STORA HAMMAR

ANLÄGGNINGSDDEL
01 VÄG 100

OBJEKTNUMMER / KM
164203

KONSTRUKTIONSNUMMER

BESTÄLLARE



SKAPAD AV
M LOPEZ

UPPDRAGSNUMMER
30006604

GODKÄND AV
A RUDNAI

AVDELNING
MALMÖ

RITNINGSTYP
PROFILRITNING

TEKNIKOMRÅDE / INNEHÅLL
VÄGUTFORMNING OCH TRAFIK

BESKRIVNING
PROFIL VÄG100
1/200-2/400

SKALA
1:1000/150

FORMAT
A1

FÖRVALTNINGSNUMMER

RITNINGSNUMMER
3 01 T 03 02

BLAD
02

NÄSTA BLAD
03

BET