



PROFIL

VÄG 100
2/400-3/000
SKALA 1:1000/150

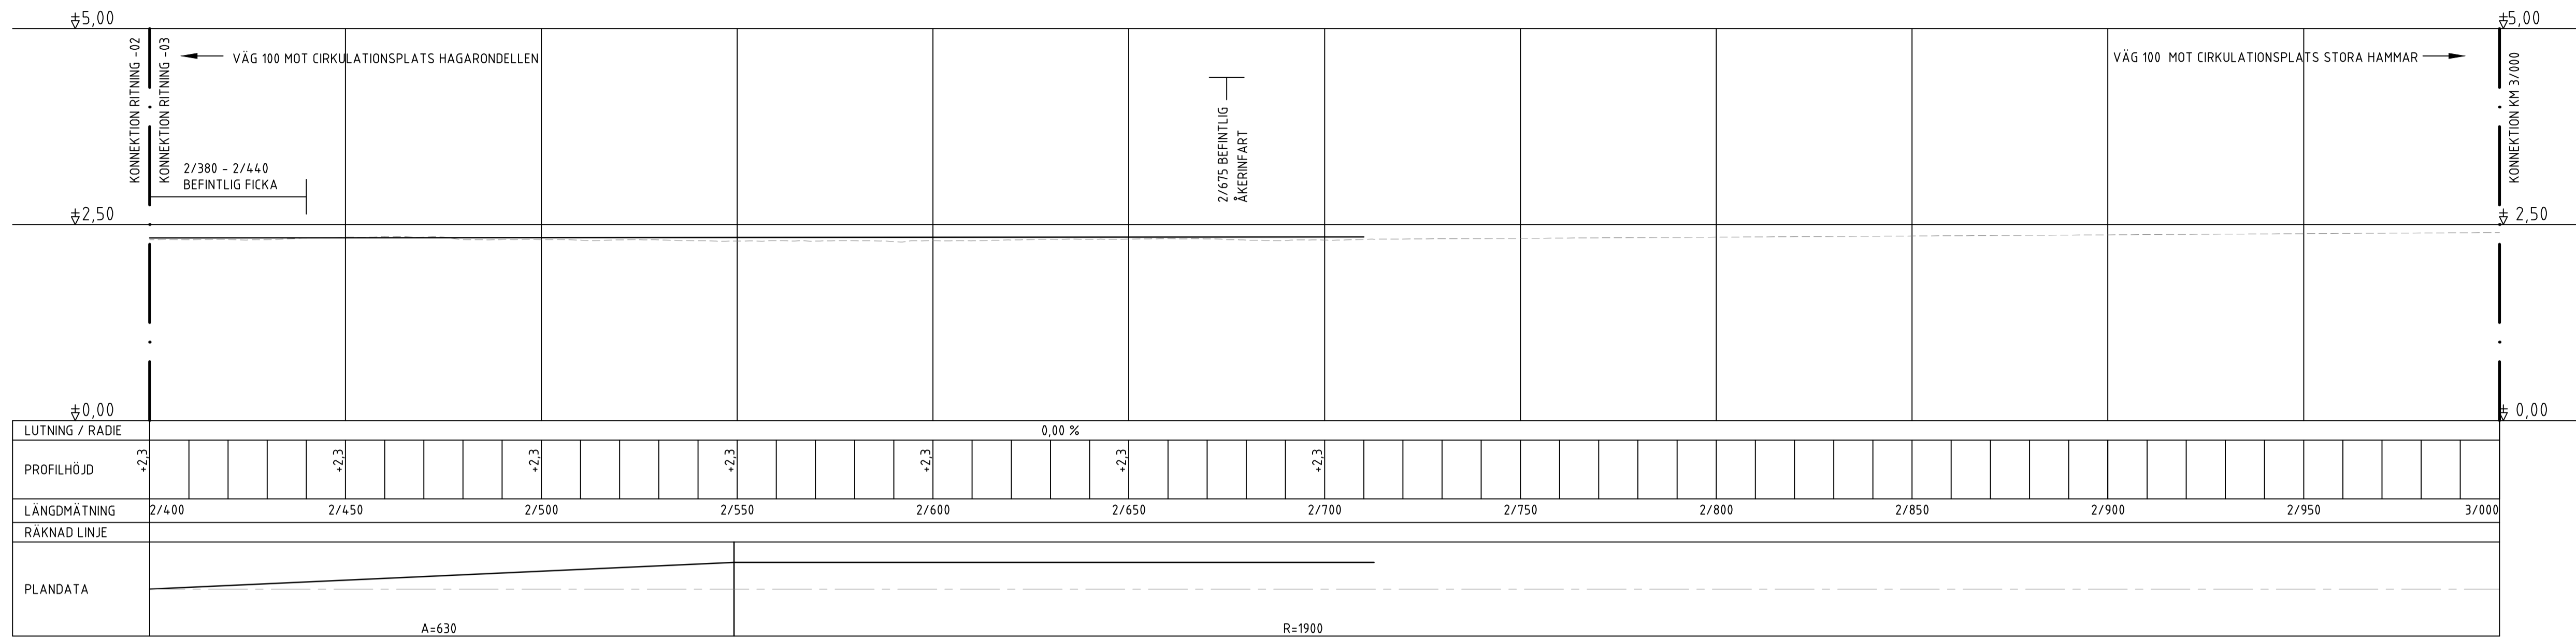

PROFIL

VÄG 100
3/000-3/600
SKALA 1:1000/150

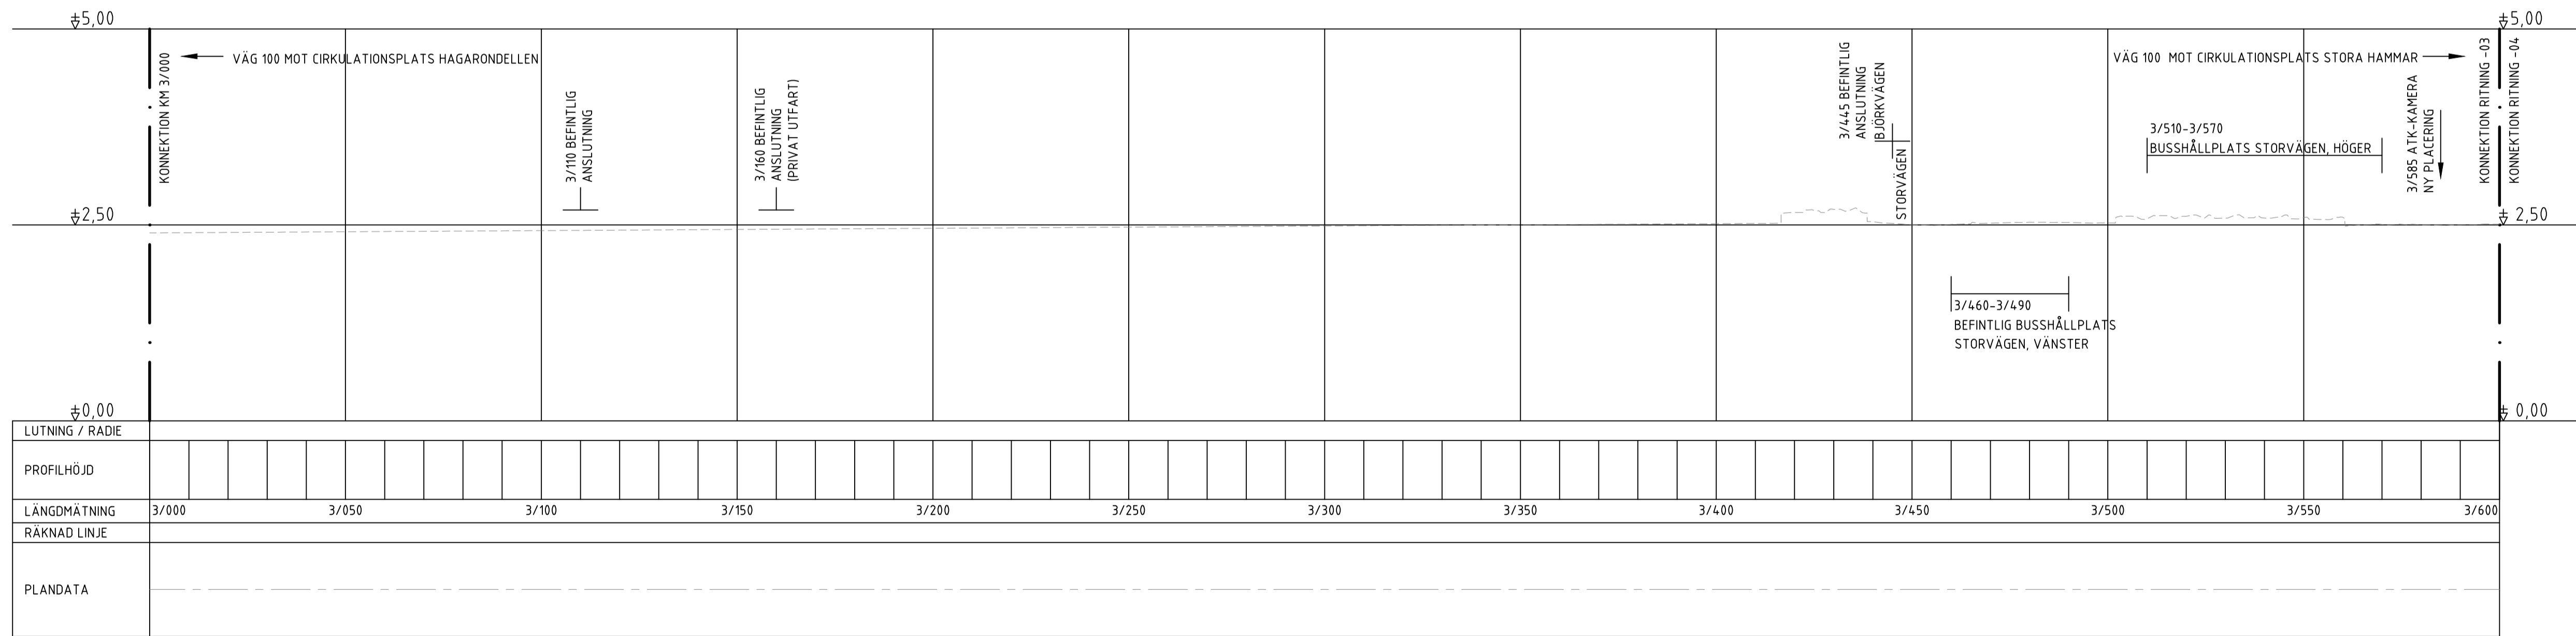

HÖJDSYSTEM RH 2000

FÖRKLARING

- PROFILLINJE
- BEFINTLIG MARK
- ANSLUTNING

VÄGPLAN

TYP AV PLAN		VÄGPLAN	
GRANSKNINGSSTATUS / SYFTE			
HANDLINGSTYP			
DATUM	2023-09-04	LEVERANS / ÄNDRINGS-PM	
OBJEKT			
VÄG 100			
FALSTERBO-VELLINGE			
DELOMRÅDE / BANDEL			
3 DELEN FALSTERBO-STORA HAMMAR			
ANLÄGGNINGSDEL			
01 VÄG 100			
OBJEKTNUMMER / KM	164203	KONSTRUKTIONSNUMMER	
BESTÄLLARE	TRAFIKVERKET	LEVERANTÖR	SWECO
SKAPAD AV	M LOPEZ	UPPDRAGNUMMER	30006604
GODKÄND AV	A RUDNAI	AVDELNING	MALMÖ
RITNINGSTYP			
PROFILRITNING			
TEKNIKOMRÅDE / INNEHÅLL			
VÄGUTFORMNING OCH TRAFIK			
BESKRIVNING			
PROFIL VÄG100			
2/400-3/600			
SKALA	1:1000/150	FORMAT	A1
RITNINGSNUMMER	3 01 T 03 03	FÖRVALTNINGSNUMMER	
BLAD	03	NÄSTA BLAD	04
BET			