



PROFIL
VÄG 100
3/600-4/200
SKALA 1:1000/1:50

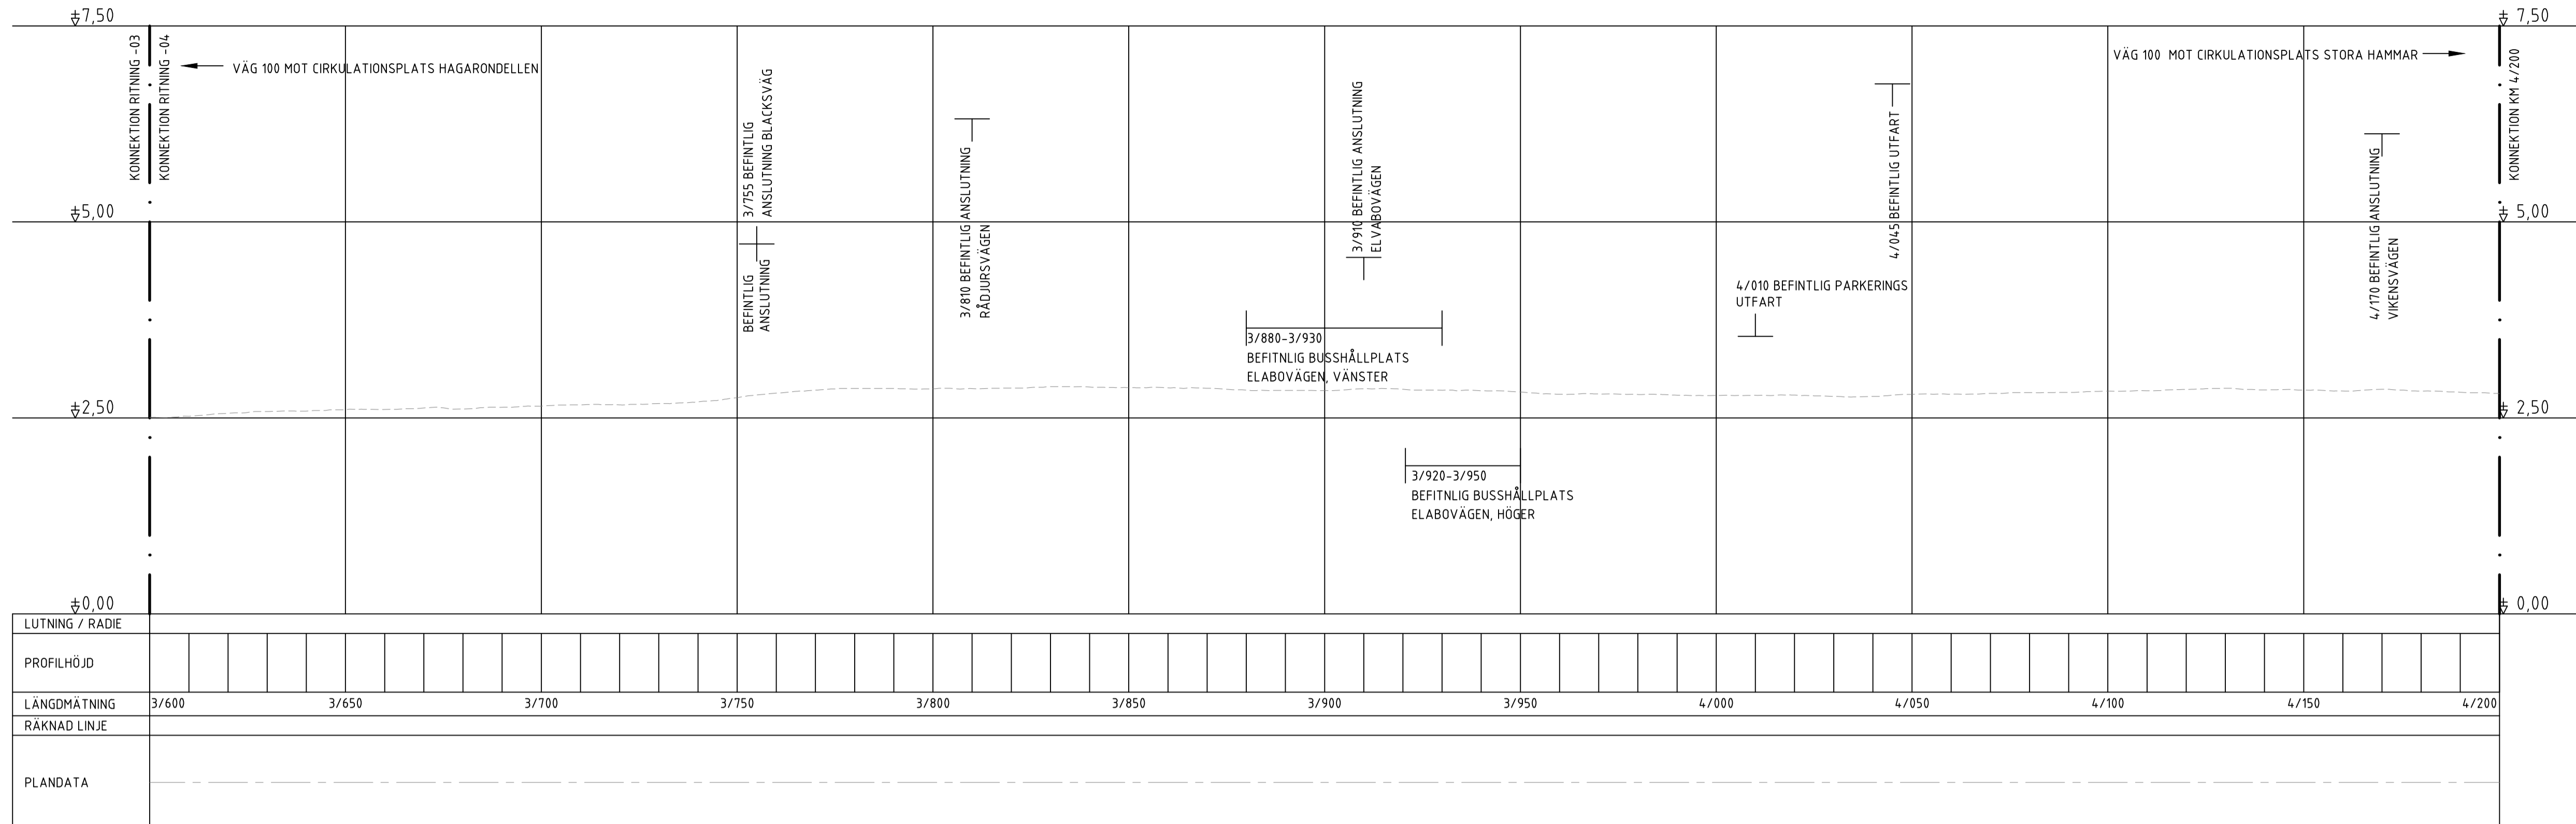

PROFIL
VÄG 100
4/200-4/800
SKALA 1:1000/1:50

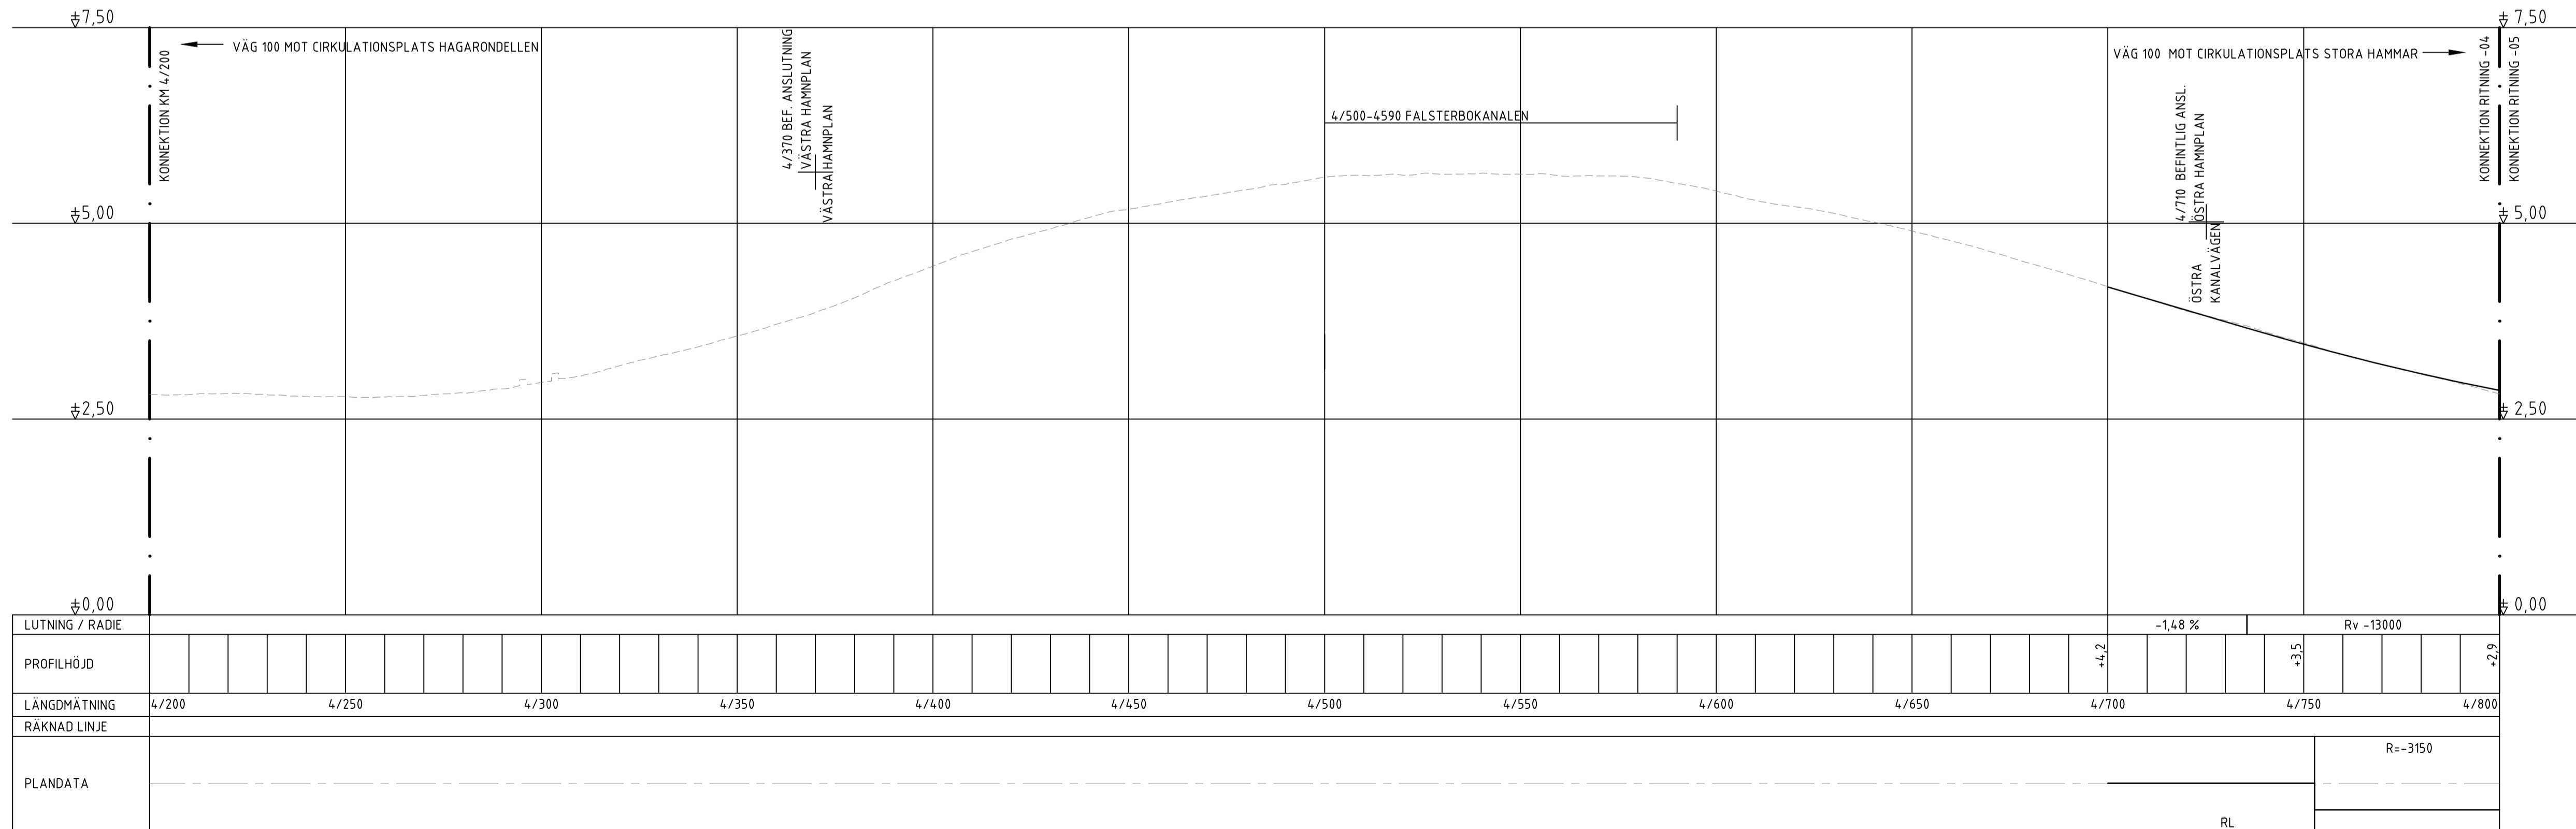

HÖJDSYSTEM RH 2000

FÖRKLARING

- PROFILLINJE
- BEFINTLIG MARK
- ANSLUTNING

TYP AV PLAN
VÄGPLAN

GRANSKNINGSSTATUS / SYFTE			
HANDLINGSTYP			
DATUM	2023-09-04	LEVERANS / ÄNDRINGS-PM	
OBJEKT	VÄG 100 FALSTERBO-VELLINGE		
DELOMRÅDE / BANDEL	3 DELEN FALSTERBO-STORA HAMMAR		
ANLÄGGSNINGSDEL	01 VÄG 100		
OBJEKTNUMMER / KM	164203	KONSTRUKTIONSNUMMER	
BESTÄLLARE	TRAFIKVERKET	LEVERANTÖR	SWECO
SKAPAD AV	M LOPEZ	UPPRAGSNUMMER	30006604
GODKÄND AV	A RUDNAI	AVDELNING	MALMÖ
RITNINGSTYP	PROFILRITNING		
TEKNIKOMRÅDE / INNEHÅLL	VÄGUTFORMNING OCH TRAFIK		
BESKRIVNING	PROFIL VÄG100 3/600-4/800		
SKALA	1:1000/1:50	FORMAT	A1
RITNINGSNUMMER	3 01 T 03 04	FÖRVALTNINGSNUMMER	
BLAD	04	NÄSTA BLAD	05
BET			