



PROFIL

VÄG 100
4/800-5/400
SKALA 1:1000/150

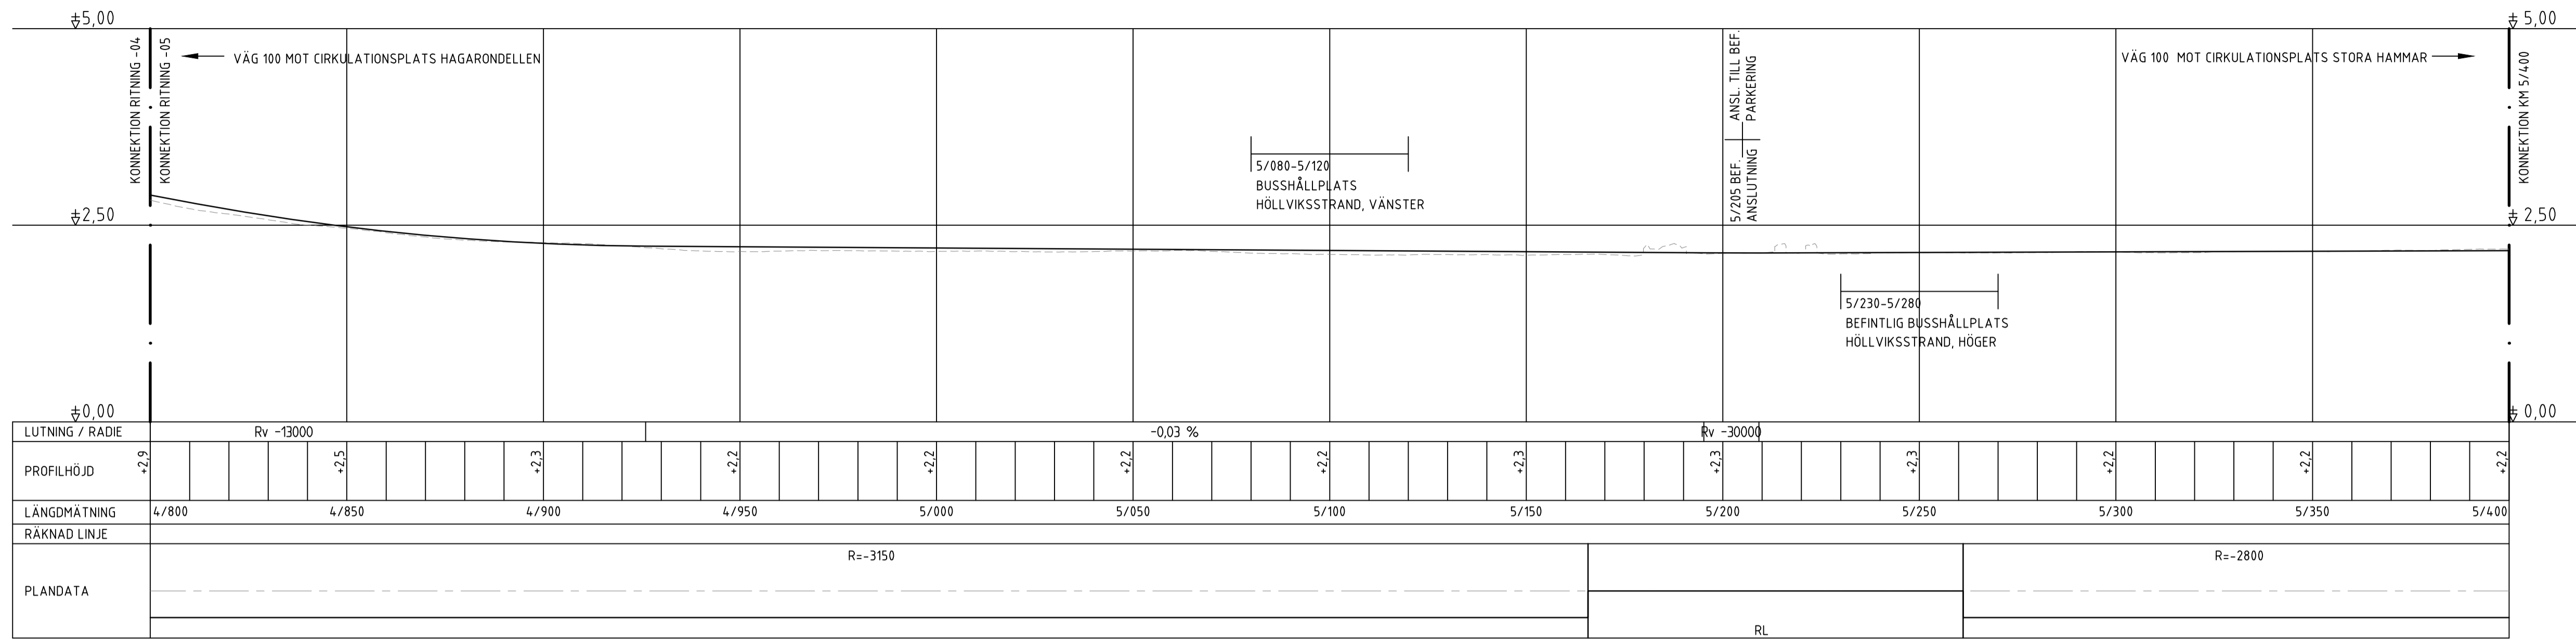

PROFIL

VÄG 100
5/400-6/000
SKALA 1:1000/150

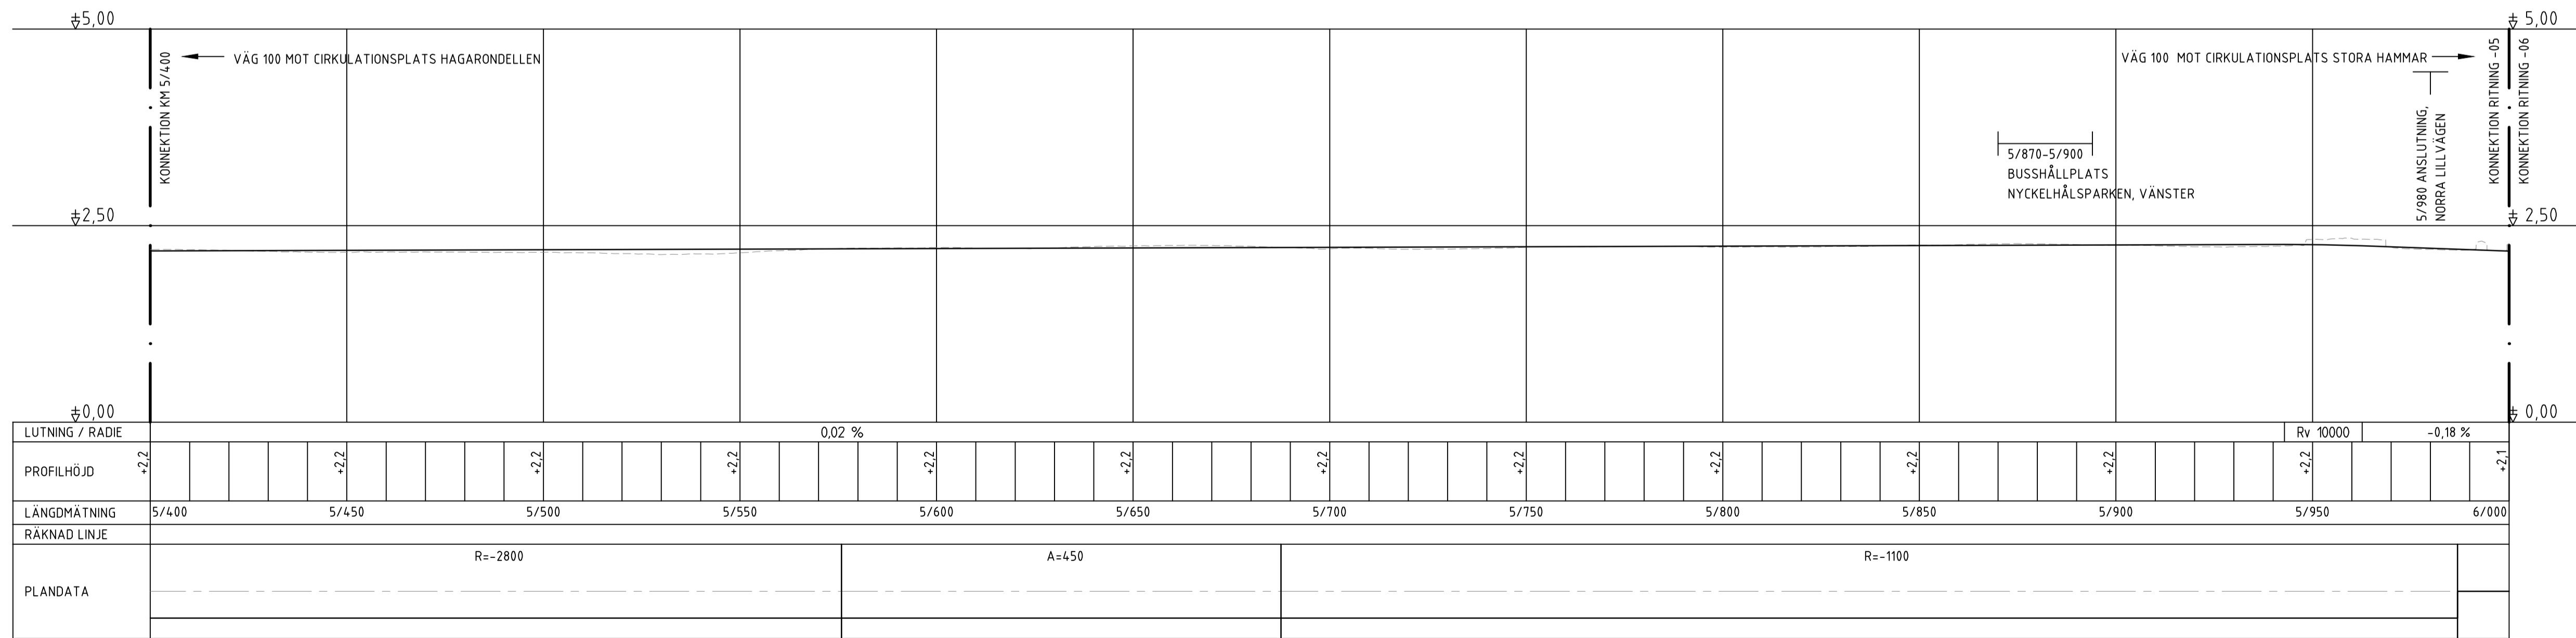

HÖJDSYSTEM RH 2000

FÖRKLARING

- PROFILLINJE
- BEFINTLIG MARK
- ANSLUTNING

TYP AV PLAN **VÄGPLAN**

GRANSKNINGSSTATUS / SYFTE

HANDLINGSTYP

DATUM
2023-09-04

LEVERANS / ÄNDRINGS-PM

OBJEKT
**VÄG 100
FALSTERBO-VELLINGE**

DELOMRÅDE / BANDEL
3 DELEN FALSTERBO-STORA HAMMAR

ANLÄGGNINGSDDEL
01 VÄG 100

OBJEKTNUMMER / KM
164203

KONSTRUKTIONSNUMMER

BESTÄLLARE

TRAFIKVERKET

LEVERANTÖR

SWECO

SKAPAD AV
M LOPEZ

UPPDRAGNUMMER
30006604

GODKÄND AV
A RUDNAI

AVDELNING
MALMÖ

RITNINGSTYP
PROFILRITNING

TEKNIKOMRÅDE / INNEHÅLL
VÄGUTFORMNING OCH TRAFIK

BESKRIVNING
**PROFIL VÄG100
4/800-6/000**

SKALA
1:1000/150

FORMAT
A1

FÖRVALTNINGSNUMMER

RITNINGSNUMMER
3 01 T 03 05

BLAD
05

NÄSTA BLAD
06

BET