



PROFIL

VÄG 100
6/000-6/600
SKALA 1:1000/150

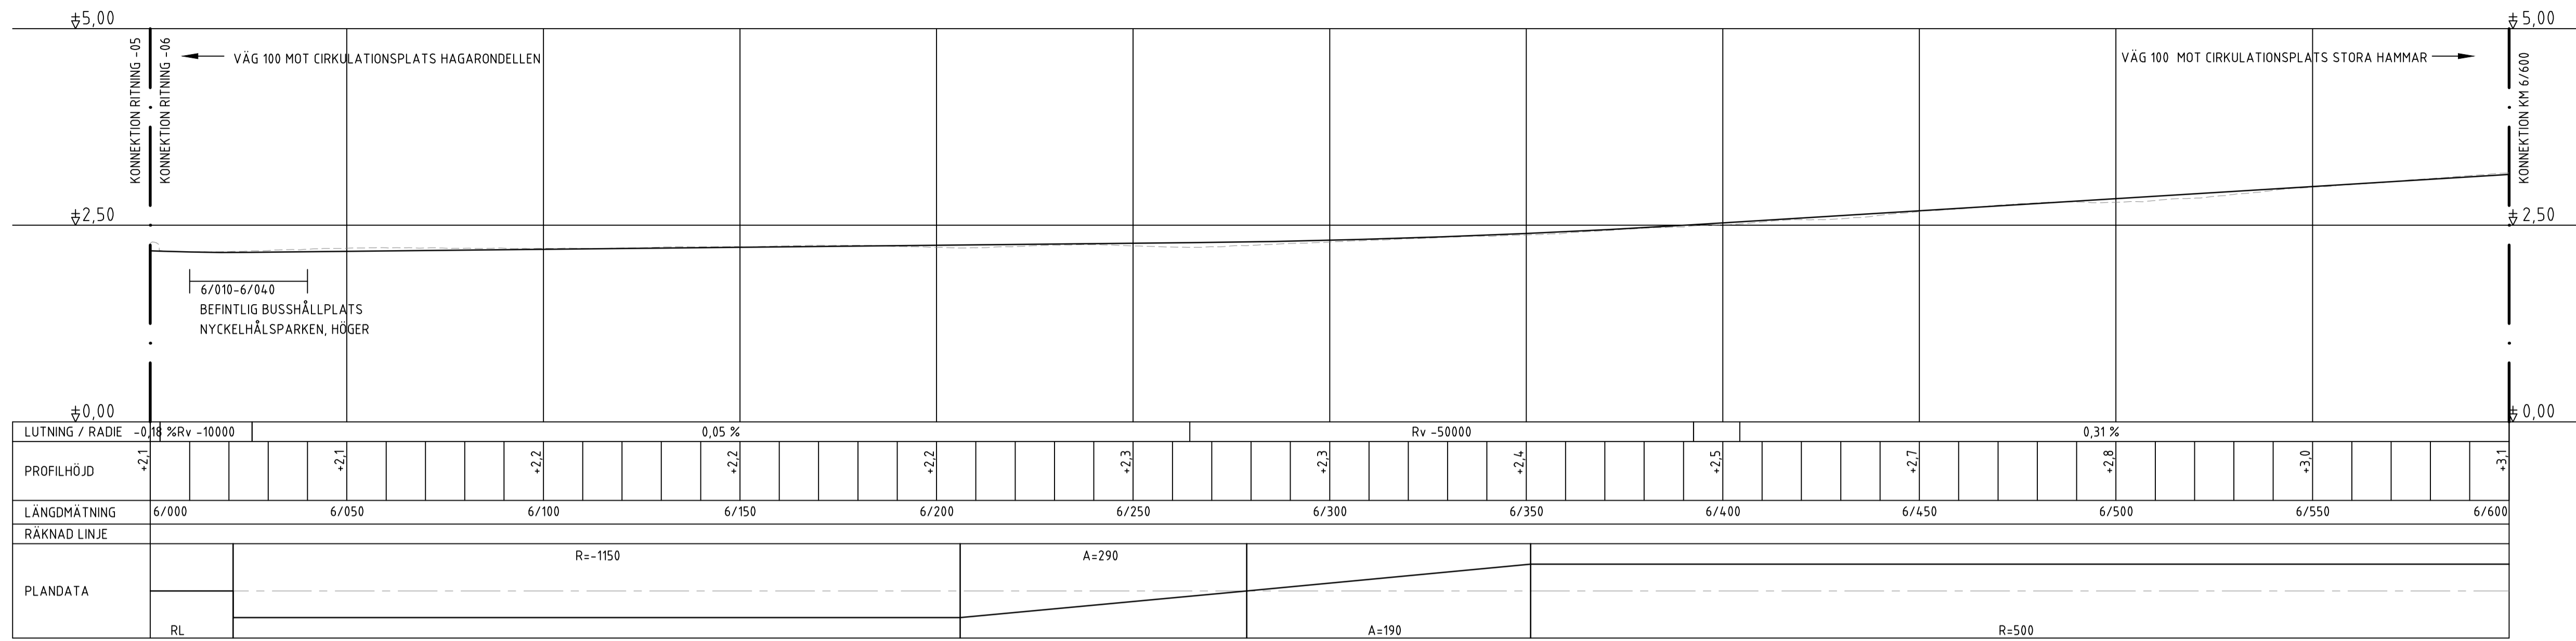

PROFIL

VÄG 100
6/600-6/870
SKALA 1:1000/150

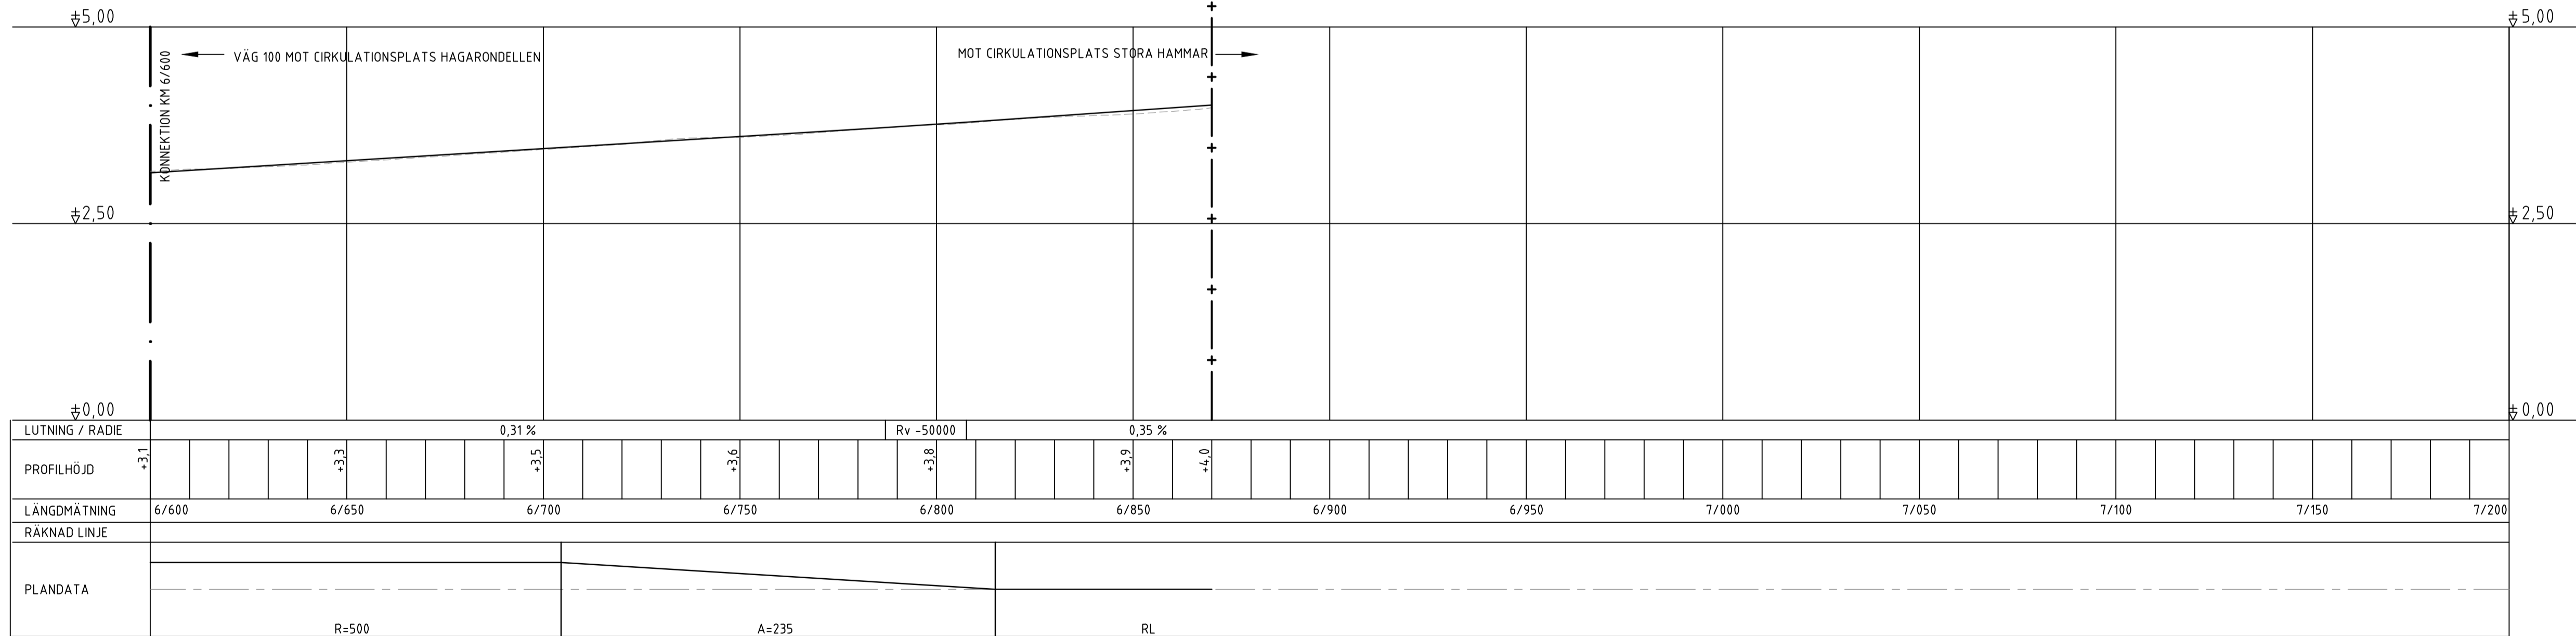

HÖJDSYSTEM RH 2000

FÖRKLARING

- PROFILLINJE
- BEFINTLIG MARK
- ANSLUTNING

TYP AV PLAN **VÄGPLAN**

GRANSKNINGSSTATUS / SYFTE

HANDLINGSTYP

DATUM 2023-09-04 LEVERANS / ÄNDRINGS-PM

OBJEKT **VÄG 100 FALSTERBO-VELLINGE**

DELOMRÅDE / BANDEL **3 DELEN FALSTERBO-STORA HAMMAR**

ANLÄGGNINGSDDEL **01 VÄG 100**

OBJEKTNUMMER / KM **164203** KONSTRUKTIONSNUMMER

BESTÄLLARE **TRAFIKVERKET** LEVERANTÖR **SWECO**

SKAPAD AV **M LOPEZ** UPPDRAGSNUMMER **30006604**

GODKÄND AV **A RUDNAI** AVDELNING **MALMÖ**

RITNINGSTYP **PROFILRITNING**

TEKNIKOMRÅDE / INNEHÅLL **VÄGUTFORMNING OCH TRAFIK**

BESKRIVNING **PROFIL VÄG100**

6/000-6/870

SKALA **1:1000/150** FORMAT **A1** FÖRVALTNINGSNUMMER

RITNINGSNUMMER **3 01 T 03 06** BLAD **06** NÄSTA BLAD BET