


Översikt ritning är Trafikverkets egendom. Allt återlämnas
begärande av rätten enligt lag.
TRAFIKVERKET

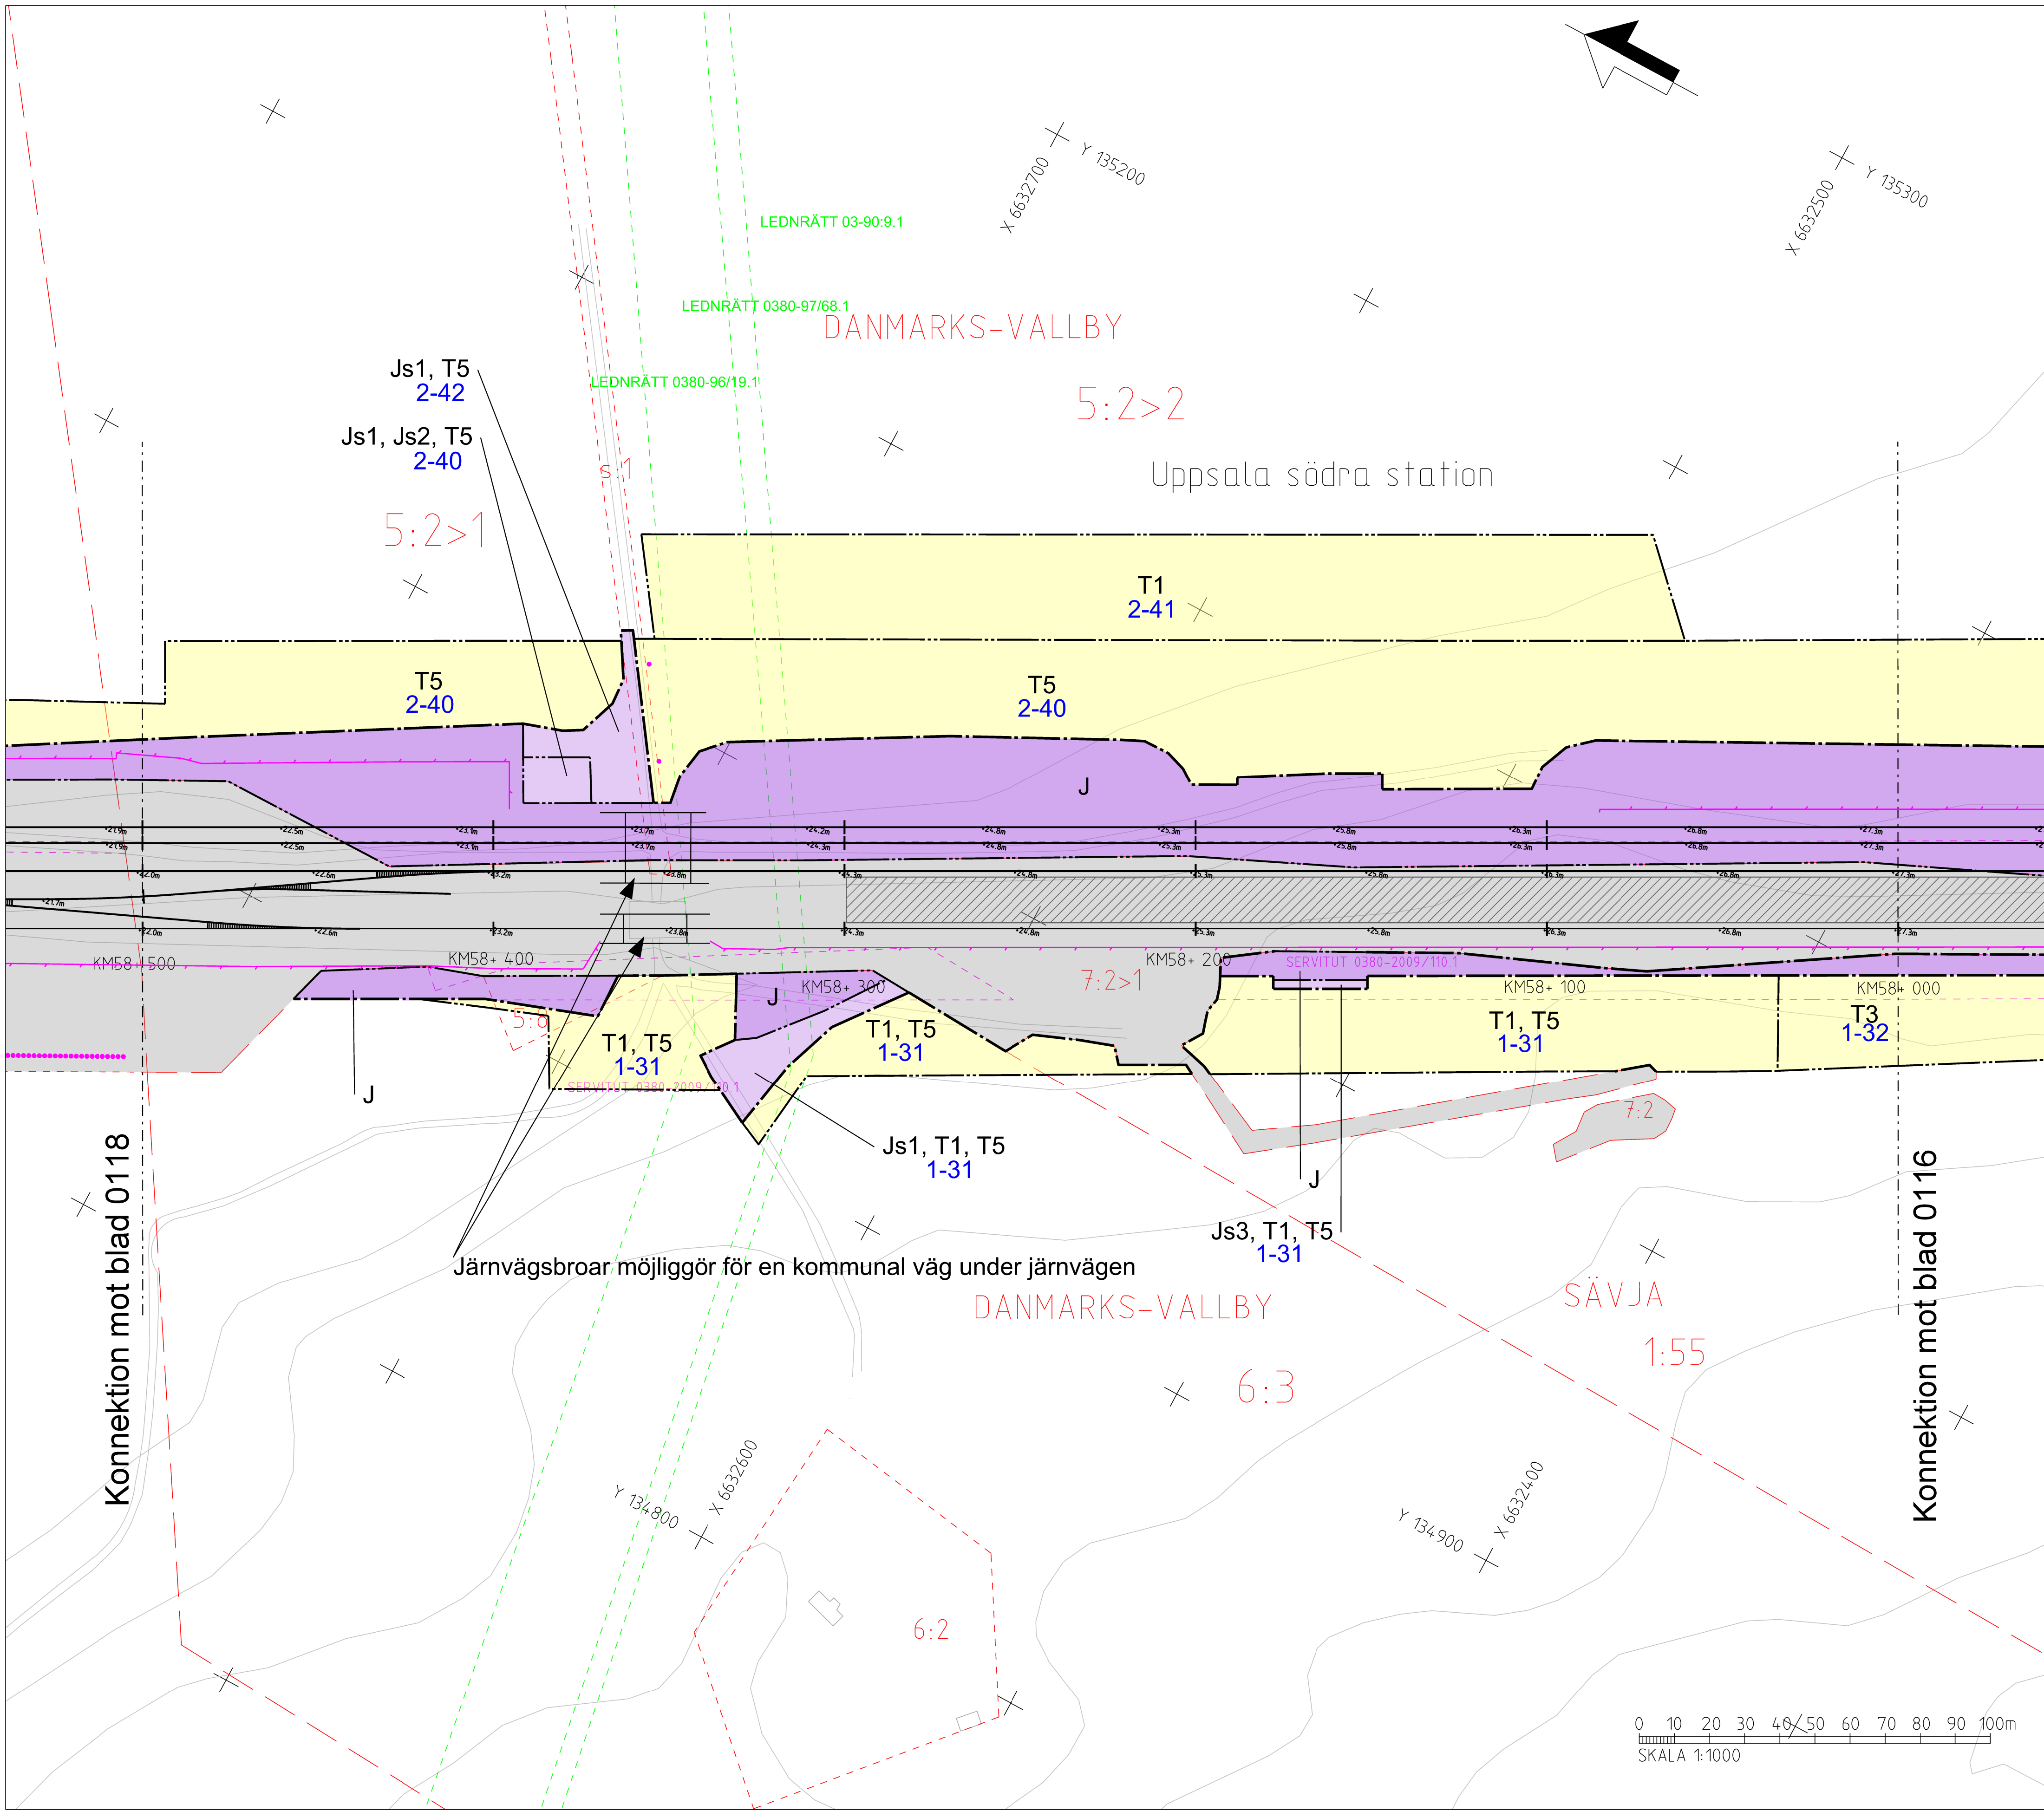

TECKENFÖRKLARING

NYA MARKANSPRÅK

— + + —

— + + —

J

Js

Js1 - SERVICEVÄG

Js2 - TRÄDSÄKRING (SERVITUTET OMFATTAR ÄVEN RÄTT ATT UTANFÖR MARKERAT OMRÅDE AVVERKA DE TRÄD SOM KAN RISKERA JÄRNVÄGENS DRIFT)

Js3 - GRUNDKONSTRUKTIONER

Js4 - PÅSPÄNNINGSPLATS

Js5 - JÄRNVÄGSBRO

Js6 - UNDERHÅLLSARBETE FÖR JÄRNVÄGSANLÄGGNING

Js7 - LEDNINGAR

Js8 - JÄRNVÄGSANLÄGGNING OVAN UNDERJÖRSKTEGÅR

Js9 - DAGVATTENSANORDNING

V

J,Vi

Js,Vi

T

NYTT VÄGOMRÅDE MED VÄGRÄTT

NY JÄRNVÄGSMARK MED ÄGANDERÄTT OCH NYTT VÄGOMRÅDE MED INSKRÄNKT VÄGRÄTT

NY JÄRNVÄGSMARK MED SERVITUTSRÄTT OCH NYTT VÄGOMRÅDE MED INSKRÄNKT VÄGRÄTT

TILLFÄLLIG NYTT JÄNDERÄTT

T1 - ETABLERING

T3 - ARBETS- OCH TRANSPORTVÄGAR

T4 - OMLEDNING AV TRAFIK

T5 - ANLÄGGNINGSARBETE

X-XX - LÖPNUMMER

Framgår i Bilaga 1 till plankartan.

NYA ANLÄGGNINGAR

+YY.Ym

YYY+YYY

YYY/YYY

+YY.Ym

NY JÄRNVÄG, SPÄRMITT MED LÄNGDMÄTNINGSSTRECK OCH HÖJDSÄTTNING

NY VÄG, VÄGBANEKANTER MED LÄNGDMÄTNINGSSTRECK OCH HÖJDSÄTTNING

PERSONSKYDDSSÄNSEL, MINST 2 METER ÖVER MARKYTAN, HUVUDSAKLIG PLACERING

VÄXLAR

BROAR

NYA PLATTFORMAR / PLATTFORMAR SOM BYGGS UT

SKYDDSGÄRDAR OCH FÖRSIKTIGHETSMÅTT

Sk - MARKERING ELLER AVGRÄNSNING AV SKYDDSGÄRDAR

Sk1 - BULLERSKYDDSSKÄRM, HÖJD +3 m ÖVER RÄLSÖVERKANT

Sk2 - URSÄPÄNNINGSSKYDD, SKYDDSRÄL

Sk3 - FÄGELAVVISARE

Sk4 - ERBJUDANDE OM FASTIGHETSNÄRA BULLERSKYDDSGÄRD FÖR FASAD

Sk5 - ERBJUDANDE OM FASTIGHETSNÄRA BULLERSKYDDSGÄRD FÖR UTEPLATS

Sk6 - TORRTRUMMA FÖR SMÅ OCH MEDELSTORA DÄGGDJUR

Sk7 - ERBJUDANDE OM FASTIGHETSNÄRA RISKREDUCERANDE ÅTGÄRD AV FASAD

Sk8 - ÖVERSLININGSYTA

Sk9 - INGEN BELYSNING BROAR ÖVER SÄVJÄN

Sk10 - PASSAGE FÖR UTTER

VERKSAMHETER/ÅTGÄRDAR SOM UNDANTAS FRÅN FÖRBUD ENLIGT MILJÖBALKEN

Förbuden som avser verksamheter eller åtgärder inom generellt biotopsskyddsområde 17:11 2 st. Miljöbalken gäller inte byggande av allmän väg/järnväg.

Förbuden mot åtgärder inom strandskyddsområde 17:15 Miljöbalken gäller inte byggande av allmän väg/järnväg.

Skyldigheten att göra anmälan för samråd enligt 12:6 Miljöbalken gäller inte för de verksamheter och åtgärder som behövs för att bygga vägen/järnvägen och som fastställts och ingår i vägområde för allmän väg/järnvägsmark eller område för tillfällig nyttjanderätt.

MARKERING ELLER AVGRÄNSNING AV BIOTOPSKYDD

MARKERING ELLER AVGRÄNSNING AV STRANDSKYDD

SÄRSKILDA BESLUT SOM TAS I SAMBAND MED FASTSTÄLLELSE AV JÄRNVÄGSPLAN

X X X

INDRAGNING AV VÄG FRÅN ALLMÄNT UNDERHÅLL

ÖVRIGA BETECKNINGAR PÅ PLANKARTAN

BEFINTLIG

TRAFIKVERKET'S FASTIGHET FÖR JÄRNVÄGSÄNDAMÅL

BEFINTLIG VÄG

BEFINTLIG BYGNAD

KOORDINATKRYSS

HÖJDKURVA, EKVIDISTANS 5 METER

SPÅR UTANFÖR JÄRNVÄGSPLAN

TRAKTGRÄNS

FASTIGHETSGRÄNS

LEDNINGSRÄTT

SERVITUT

GEMENSAMHETSANLÄGGNING

BEFINTLIGT SPÅR

BÄCK/DIKE

STRANDLINJE

UPPSALA CENTRAL

ÖPPSALA

SÄVJA

UPPSALA SÖRA

TYP AV PLAN

JÄRNVÄGSPLAN

LEVERANTÖR

SWECO

SKAPAD AV SWECO/SEVOMA

GRANSKAD AV SWECO/SELJER

BEKÄRAT AV SWECO/SEIDI

AVDELNING

UPPDRAGSNUMMER 30020886

Plankarta

DATUM 2025-06-25

SKALA 1:1000

FORMAT A1

LEVERANS/ÄNDRING-PM

KONSTRUKTIONSNUMMER

TEKNIKOMRÅDE

GRANSKNINGSSTATUS / SYFTE

HANDLINGSSTYR

GRANSKNINGSHANDLING

ANLÄGGNINGSTYP

RIKTNINGSNUMMER PROJEKT

SKALA

DATUM

FORMAT

RIKTNINGSNUMMER FÖRVALTNING

ANLÄGGNINGSTYP

RIKTNINGSNUMMER PROJEKT

SKALA

DATUM

FORMAT

RIKTNINGSNUMMER FÖRVALTNING

ANLÄGGNINGSTYP

0 10 20 30 40 50 60 70 80 90 100m

SKALA 1:1000

0117

0118

1