


Övergripande plan för trafikverkets åtgärder. Allt detaljerat  
beskrivande av riktningen beräknas enligt lag.  
TRAFIKVERKET

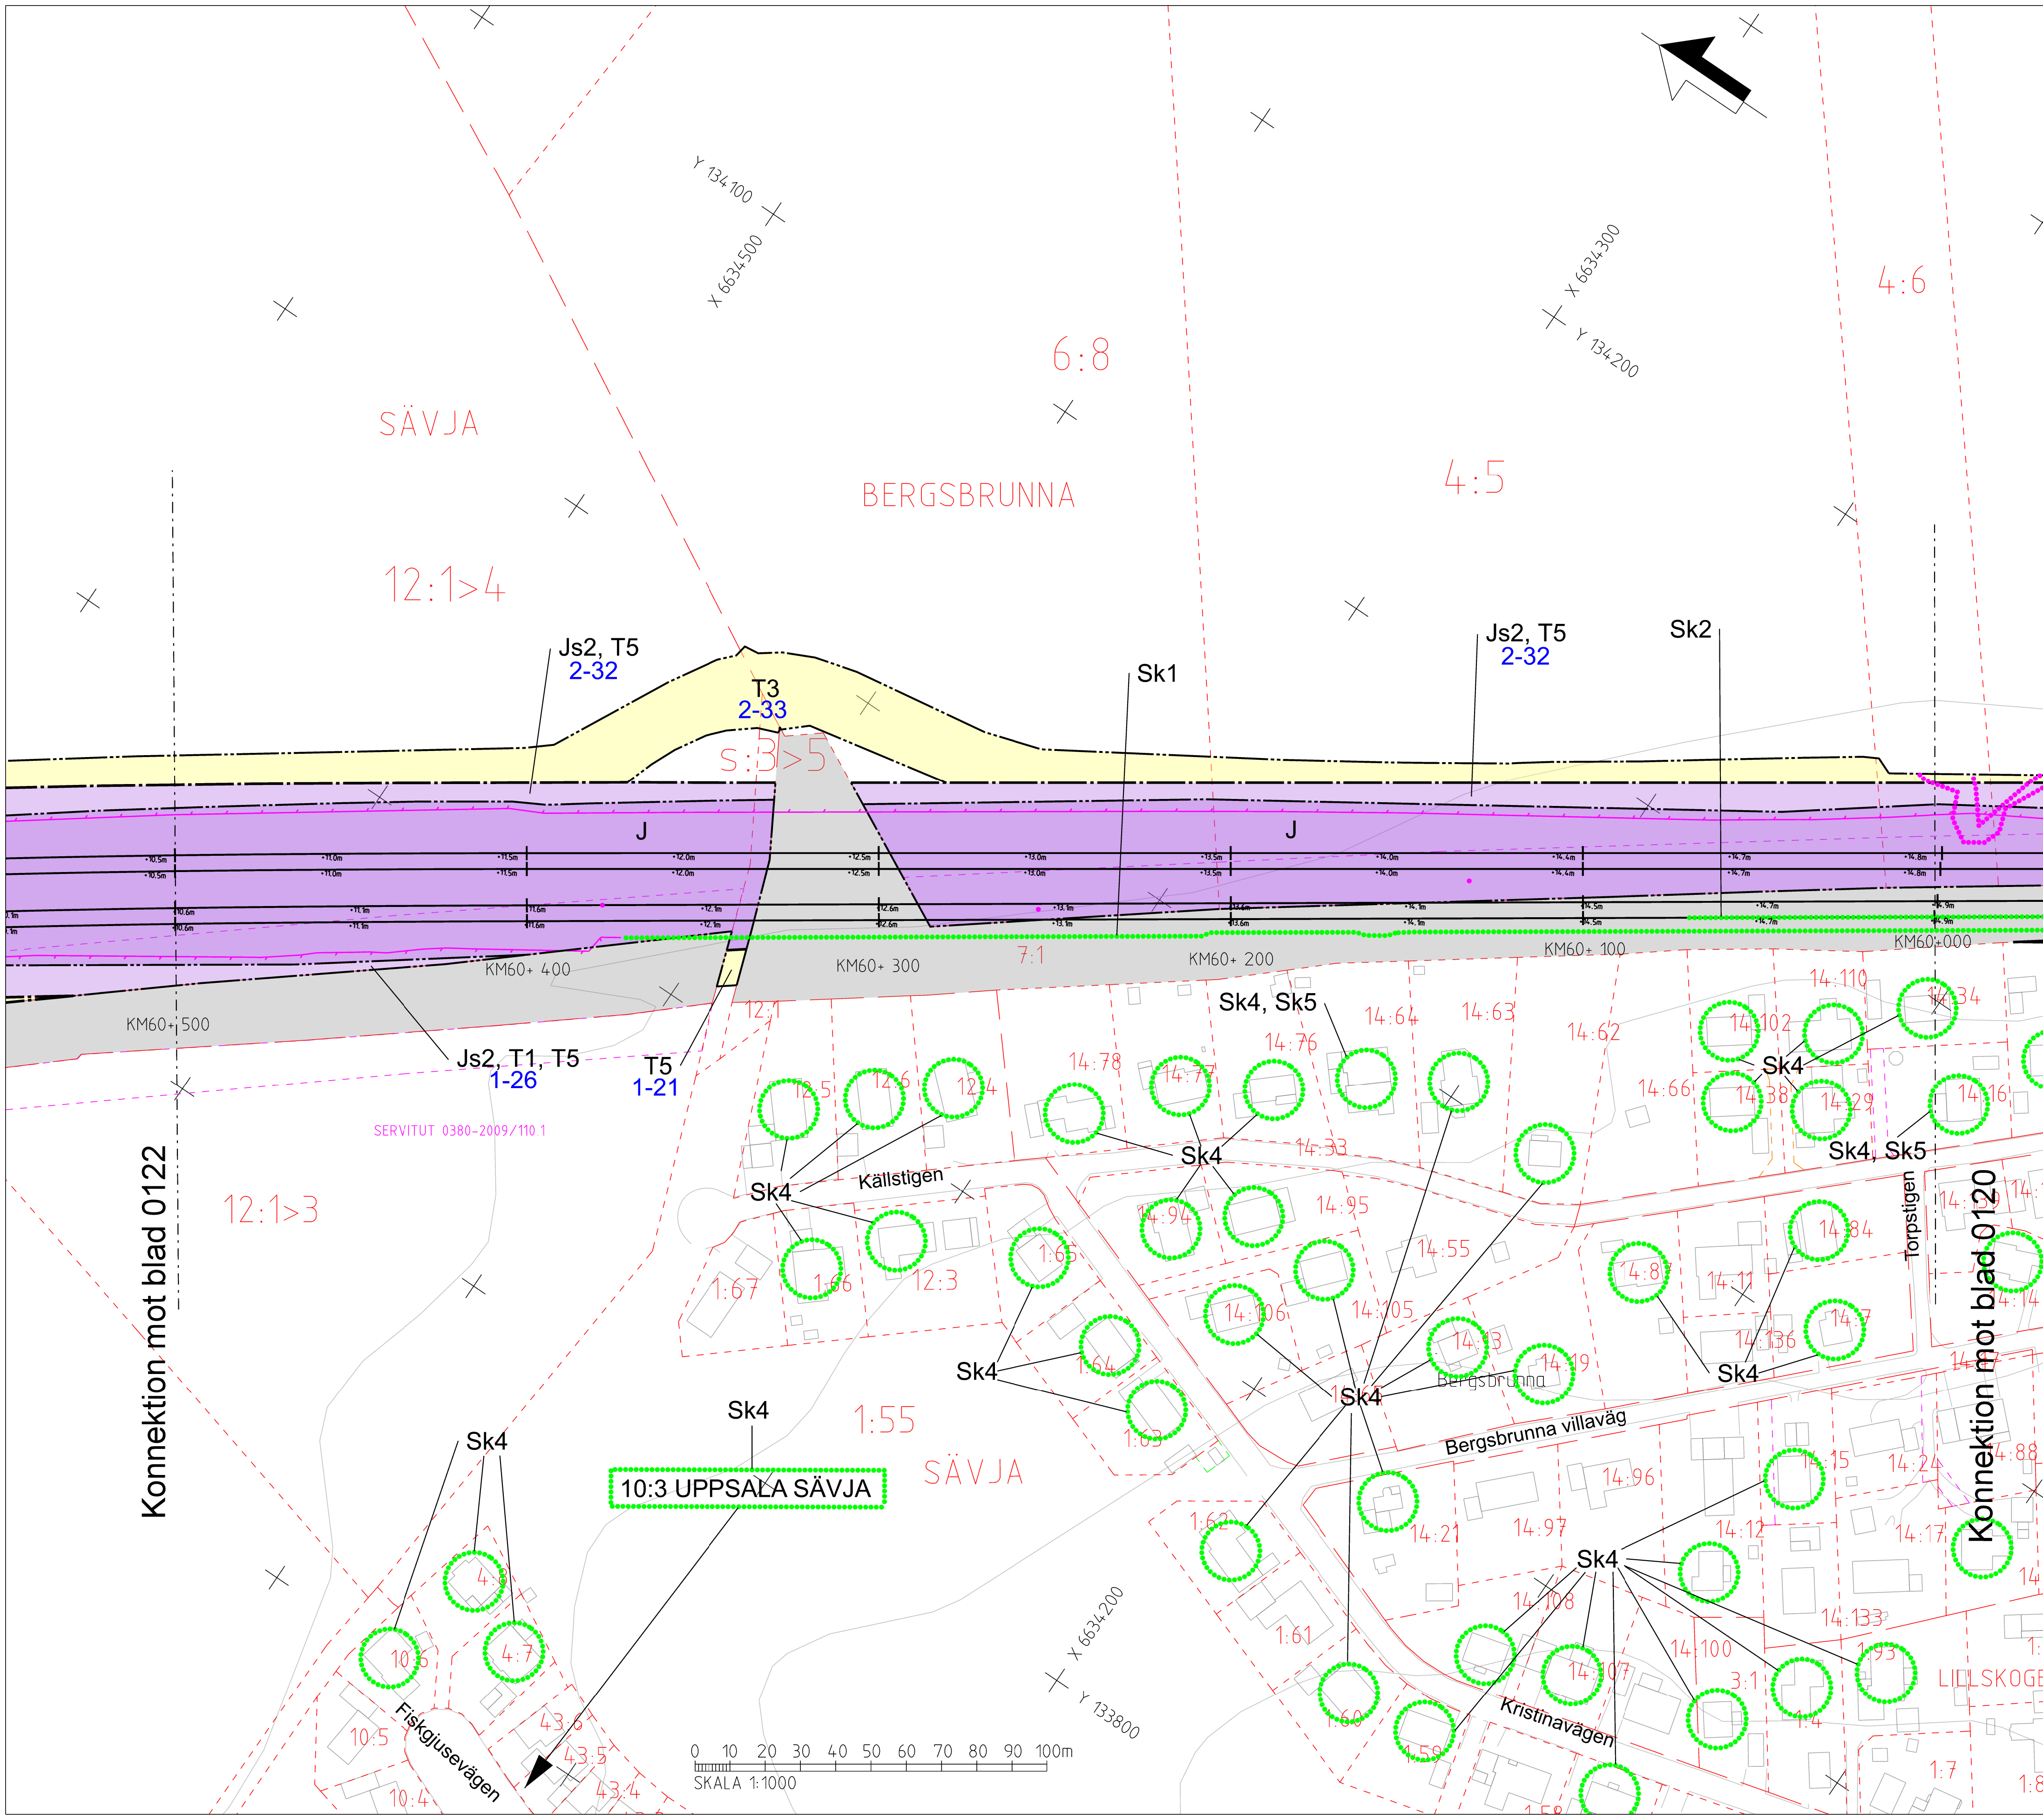

TECKENFÖRKLARING

NYA MARKANSPRÅK

+

+

+

-

---

J

Js

Js1 - SERVICEVÄG

Js2 - TRÄDSÄKRING (SERVITUTET OMFATTAR ÄVEN RÄTT ATT UTANFÖR MARKERAT OMRÅDE AVVERKA DE TRÄD SOM KAN RISKERA JÄRNVÄGENS DRIFT)

Js3 - GRUNDKONSTRUKTIONER

Js4 - PÅSPÄNNINGSPLATS

Js5 - JÄRNVÄGSBRO

Js6 - UNDERHÅLLSARBETE FÖR JÄRNVÄGSANLÄGGNING

Js7 - LEDNINGAR

Js8 - JÄRNVÄGSANLÄGGNING OVAN UNDERJORDSKTERRÄSSE

Js9 - DAGVATTENSANORDNING

V

J.Vi

Js.Vi

T

T1 - ETABLERING

T3 - ARBETS- OCH TRANSPORTVÄGAR

T4 - OMLEDNING AV TRAFIK

T5 - ANLÄGGNINGSARBETE

X-XX - LÖPNUMMER

Framgår i Bilaga 1 till plankartor.

NYA ANLÄGGNINGAR

+YY.Ym

YYY+YYY

YYY/YYY

+YY.Ym

NY JÄRNVÄG, SPÄRMITT MED LÄNGDMÄTNINGSSTRECK OCH HÖJDSÄTTNING

NY VÄG, VÄGBANEKANTER MED LÄNGDMÄTNINGSSTRECK OCH HÖJDSÄTTNING

PERSONSKYDDSSÄNSEL, MINST 2 METER ÖVER MARKYTAN. HUVUDSÄKLIG PLACERING

VÄXLAR

BROAR

NYA PLATTFORMAR /PLATTFORMAR SOM BYGGS UT

SKYDDSGÄRDAR OCH FÖRSIKTIGHETSMÅTT

Sk - MARKERING ELLER AVGRÄNSNING AV SKYDDSGÄRDAR

Sk1 - BULLERSKYDDSSKÄRM, HÖJD +3 m ÖVER RÄLSÖVERKANT

Sk2 - URSÄPÄNNINGSKYDD, SKYDDSRÄL

Sk3 - FÄGELAVVISARE

Sk4 - ERBJUDANDE OM FASTIGHETSÄNÄRA BULLERSKYDDSGÄRD FÖR FASAD

Sk5 - ERBJUDANDE OM FASTIGHETSÄNÄRA BULLERSKYDDSGÄRD FÖR UTEPLATS

Sk6 - TORRTRUMMA FÖR SMÅ OCH MEDELSTORA DÄGGDJUR

Sk7 - ERBJUDANDE OM FASTIGHETSÄNÄRA RISKREDUCERANDE ÅTGÄRD AV FASAD

Sk8 - ÖVERSILNINGSYTA

Sk9 - INGEN BELYSNING BROAR ÖVER SÄVJÄN

Sk10 - PASSAGE FÖR UTTER

VERKSAMHETER/ÅTGÄRDER SOM UNDANTAS FRÅN FÖRBUD ENLIGT MILJÖBALKEN

Förbudet som avser verksamhet eller åtgärd inom generellt biotopsskyddsområde 17:11 2 st. Miljöbalken gäller inte byggande av allmän väg/järnväg.

Förbudet mot åtgärder inom strandskyddsområde 17:15 Miljöbalken gäller inte byggande av allmän väg/järnväg.

Skyldigheten att göra anmälan för samråd enligt 12:6 Miljöbalken gäller inte för de verksamheter och åtgärder som behövs för att bygga vägen/järnvägen och som fastställts och ingår i vägområde för allmän väg/järnvägsplan eller område för tillfällig nyttjanderätt.

MARKERING ELLER AVGRÄNSNING AV BIOTOPSKYDD

MARKERING ELLER AVGRÄNSNING AV STRANDSKYDD

SÄRSKILDA BESLUT SOM TAS I SAMBAND MED FASTSTÄLLELSE AV JÄRNVÄGSPLAN

X X X

INDRAGNING AV VÄG FRÅN ALLMÄNT UNDERHÅLL

ÖVRIGA BETECKNINGAR PÅ PLANKARTAN

BEFINTLIG

TRAFIKVERKET'S FASTIGHET FÖR JÄRNVÄGSÄNDAMÅL

BEFINTLIG VÄG

BEFINTLIG BYGNAD

KOORDINATKRYSS

HÖJDKURVA, EKVIDISTANS 5 METER

SPÅR UTANFÖR JÄRNVÄGSPLAN

TRAKTGRÄNS

FASTIGHETSGRÄNS

LEDNINGSRÄTT

SERVITUT

GEMENSAMHETSANLÄGGNING

BEFINTLIGT SPÅR

BÄCK/DIKE

STRANDLINJE

UPPSALA CENTRAL

BERGSBRUNNA

SÄVJA

BERGSBRUNNA

UPPSALA SÖDER

TYP AV PLAN

JÄRNVÄGSPLAN

LEVERANTÖR

SWECO

TEKNIKGRÄDE

UPPDRAGSNUMMER

30020886

KONSTRUKTIONNUMMER

GRANSKNINGSSTATUS / SYFTE

SWECO/SEVOMA

GRANSKAD AV

SWECO/SELJER

Plankarta

GRANSKNINGSNUMMER

0121

0122

<