


Övergripande trafikplanering för järnvägssträckan. Allt detaljerat byggande av linjen bestäms enligt lag.
TRAFIKVERKET

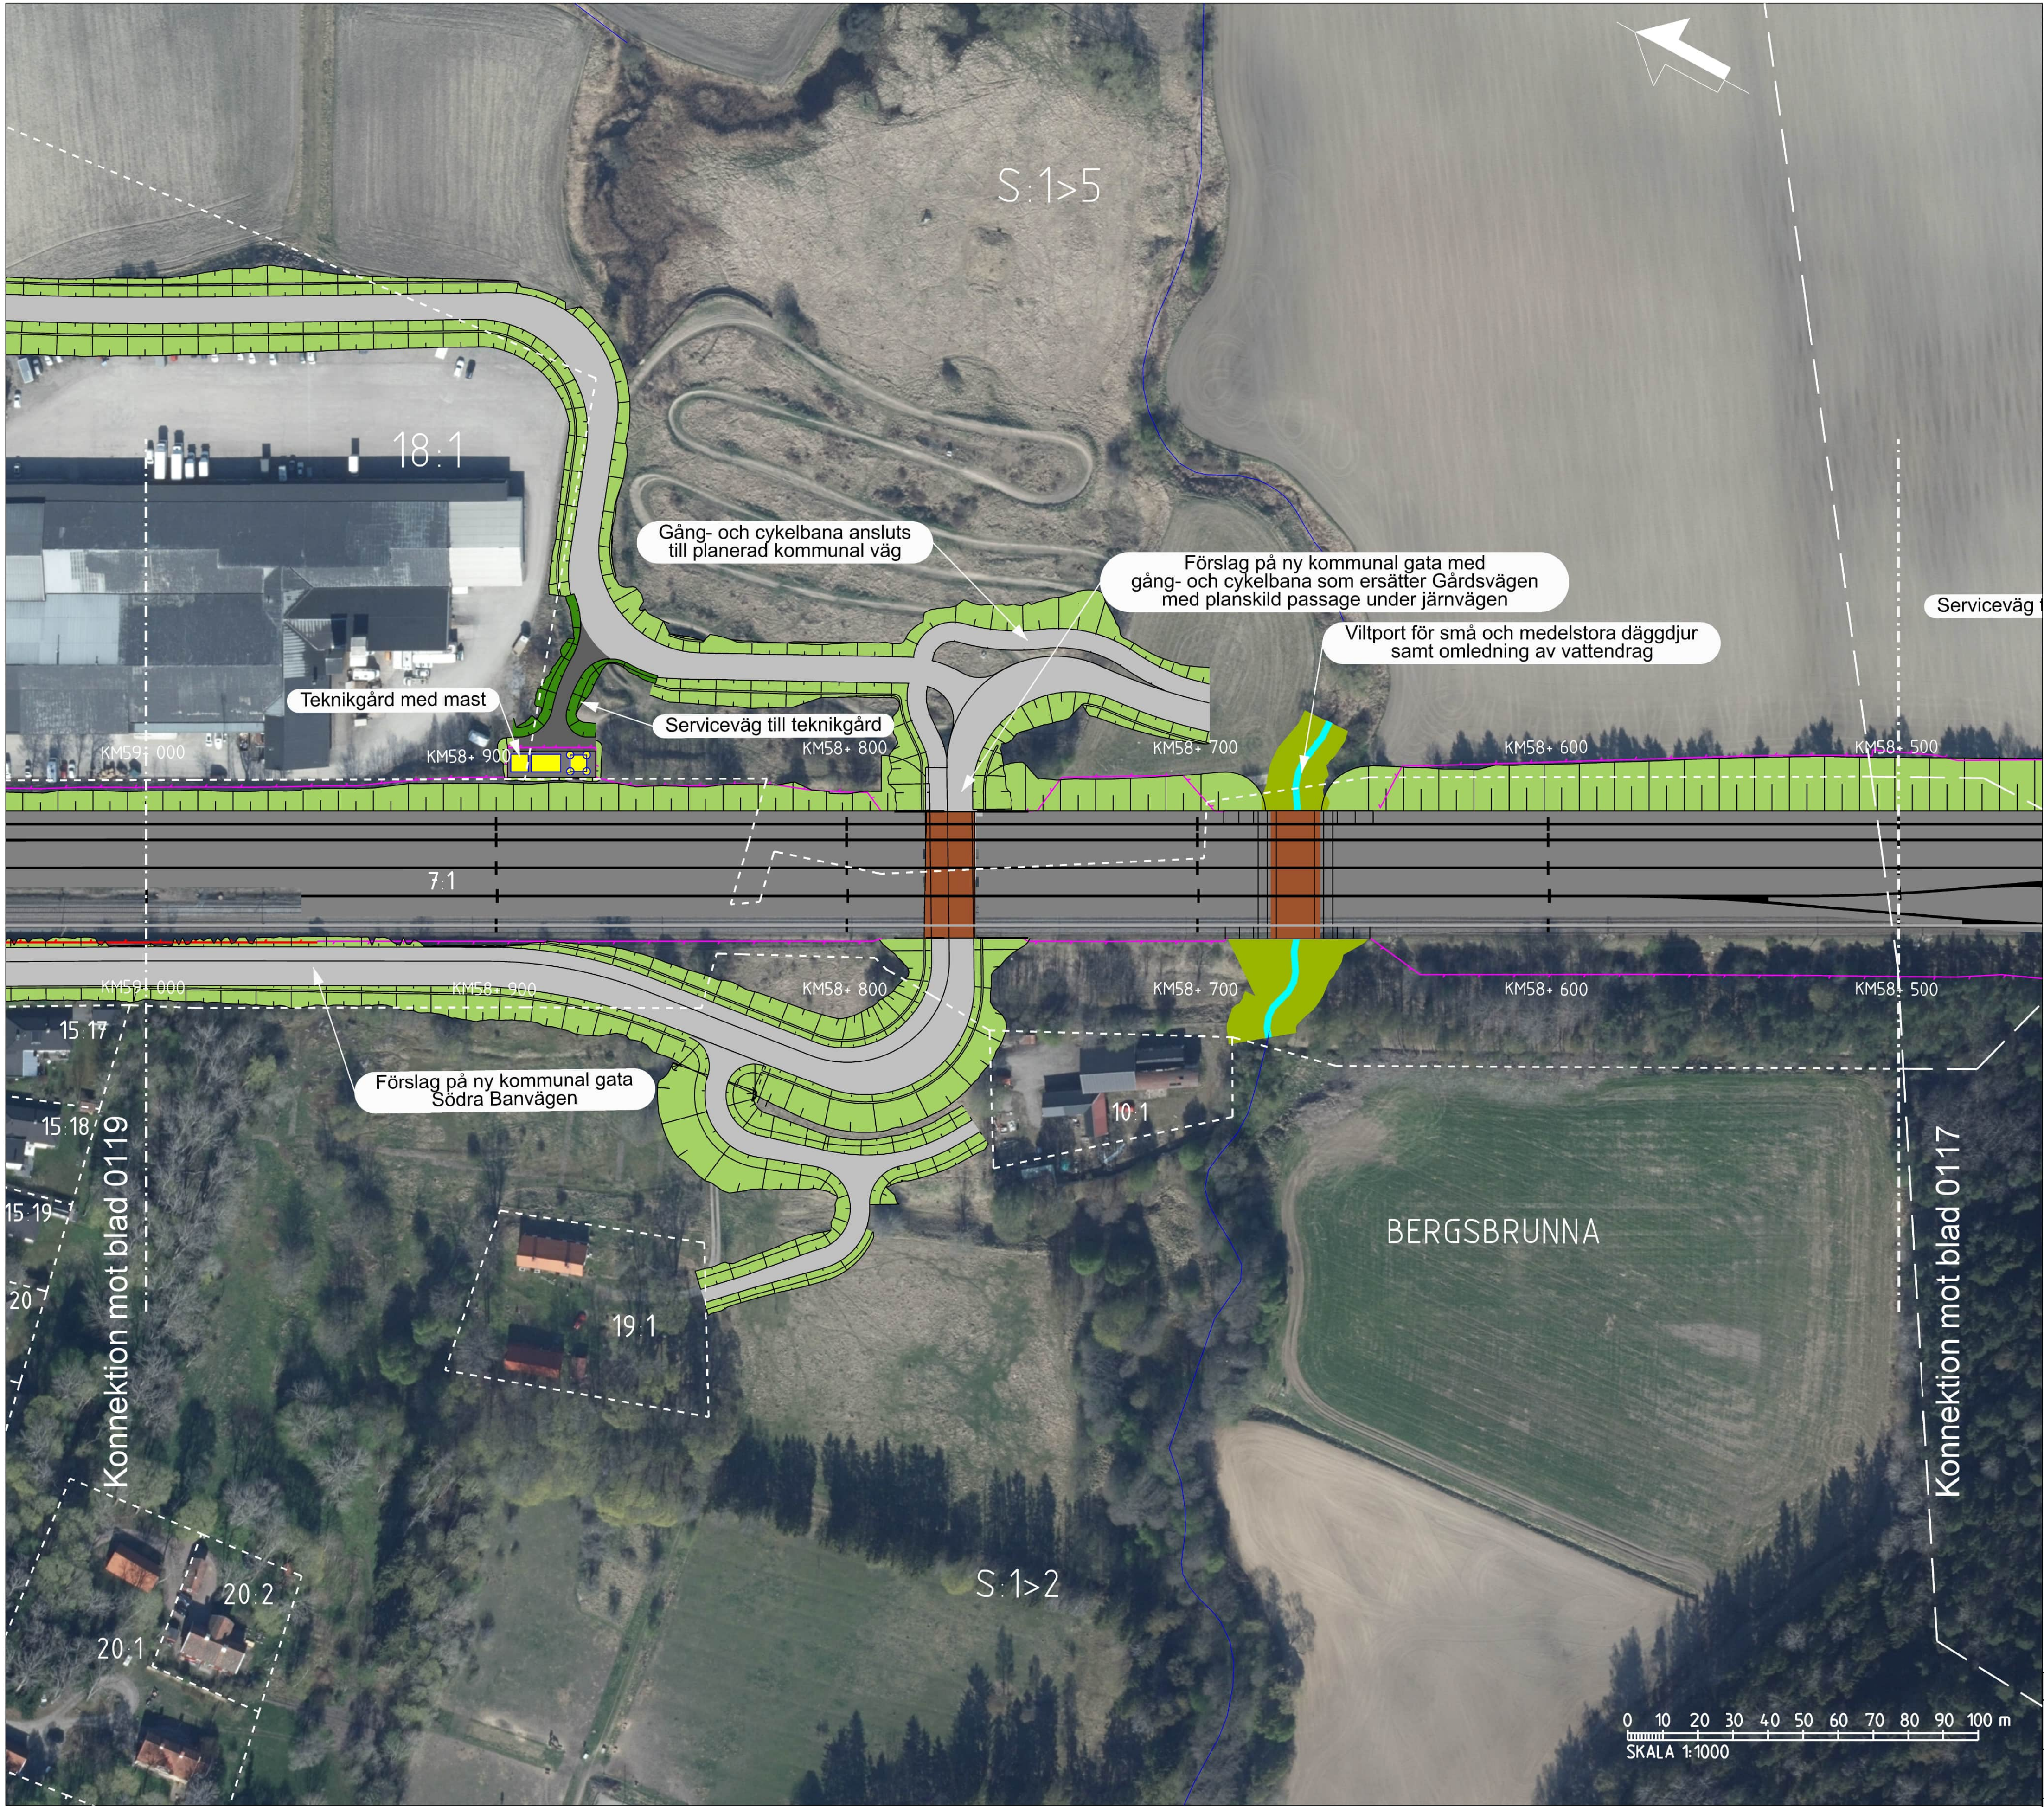


TECKENFÖRKLARING

DATUM GRUNDKARTA: 2024-05
DATUM FASTIGHETSKARTA: 2025-05
KOORDINATSYSTEM: SWEREF 99 18 00, RH2000
DATUM ORTOFOTO: 2023-10

NYA ANLÄGGNINGAR

- 0+000 NY JÄRNVÄG MED LÄNGDMÄTNINGSSTRECK OCH LÄNGDANGIVELSE
- NY JÄRNVÄG MED SLANT
- YY/YYY NY ALLMÄN STATLIG VÄG MED LÄNGDMÄTNINGSSTRECK OCH LÄNGDANGIVELSE
- NY SERVICEVÄG
- FÖRSLAG TILL KOMMUNAL GATA, GÅNG- OCH CYKELVÄG ELLER ENSKILD VÄG OCH SOM INTE FASTSTÄLLS AV JÄRNVÄGSPLANEN
- FÖRSLAG TILL PLANSKILD PASSAGE ÖVER JÄRNVÄGEN
- STÖDMUR
- NYA PLATTFORMAR/PLATTFORMAR SOM BYGGS UT
- STATIONSHUS OCH PLATTFORMSFÖRBINDELSE (TRAPPOR, RAMPER, HISSAR, BRO ÖVER SPÅROMRÅDE OCH RULLTRAPPOR)
- BRO
- TEKNIKHUS/TEKNIKKIOSK
- MAST
- RIVNING AV BEFINTLIG JÄRNVÄG
- BULLERSKYDDSSKÄRM
- STÄNGSEL
- VÄGRÄCKE
- DIKE, OMLEDNING AV VATTENDRAG
- ÖVRIGT
- BEFINTLIG JÄRNVÄG
- BEFINTLIG STÄNGSEL
- STRANDKANT
- BÄCK/DIKE
- BEFINTLIGA GRÄNSER
- TRAKTGRÄNS
- FASTIGHETSGRÄNS
- NATURRESERVAT/NATURA 2000-OMRÅDE

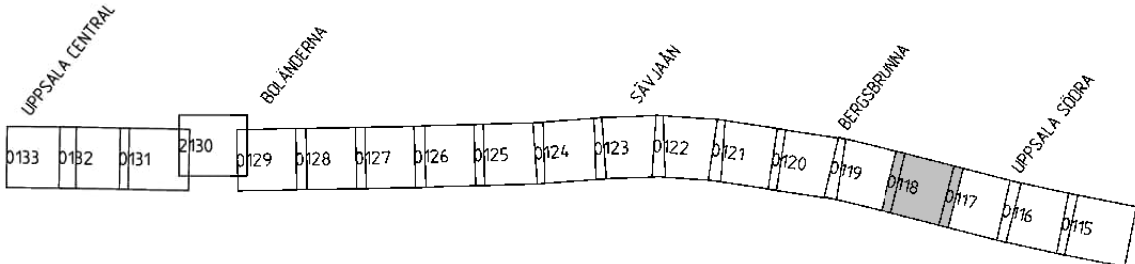

JÄRNVÄGSPLAN			
TYP AV PLAN	LEVERANTÖR	ANLÄGGNING	TEKNIKOMRÅDE
	SWECO	UPPDRAGSNUMMER 30020886	KONSTRUKTIONSNUMMER
SKAPAD AV SWECO/SEVOMA	GRANSKAD AV SWECO/SELJER	HÄNDLIGHETSTYP GRANSKNINGSHANDLING	
SKAPAD AV SWECO/SEVOMA	GRANSKAD AV SWECO/SELJER	ANLÄGGNINGSTYP	
SKAPAD AV SWECO/SEVOMA	GRANSKAD AV SWECO/SELJER	PILÖTER-METER 58+500 - 59+0	
SKAPAD AV SWECO/SEVOMA	GRANSKAD AV SWECO/SELJER	RITINGSNUMMER PROJEKT FSUK003-10GR-341-0000-58_59	
SKAPAD AV SWECO/SEVOMA	GRANSKAD AV SWECO/SELJER	RITINGSNUMMER FÖRVALTNING 0118	
SKAPAD AV SWECO/SEVOMA	GRANSKAD AV SWECO/SELJER	RITINGSNUMMER FÖRVALTNING 0119	
SKAPAD AV SWECO/SEVOMA	GRANSKAD AV SWECO/SELJER	RITINGSNUMMER FÖRVALTNING 0118	
SKAPAD AV SWECO/SEVOMA	GRANSKAD AV SWECO/SELJER	RITINGSNUMMER FÖRVALTNING 0119	

E:\vcs_workings\31864\306980_28\FSUK003-10GR-341-0000-58_59-0118.dgn

2025-06-17 12:46:10 SEST057165