


TRAFIKVERKET

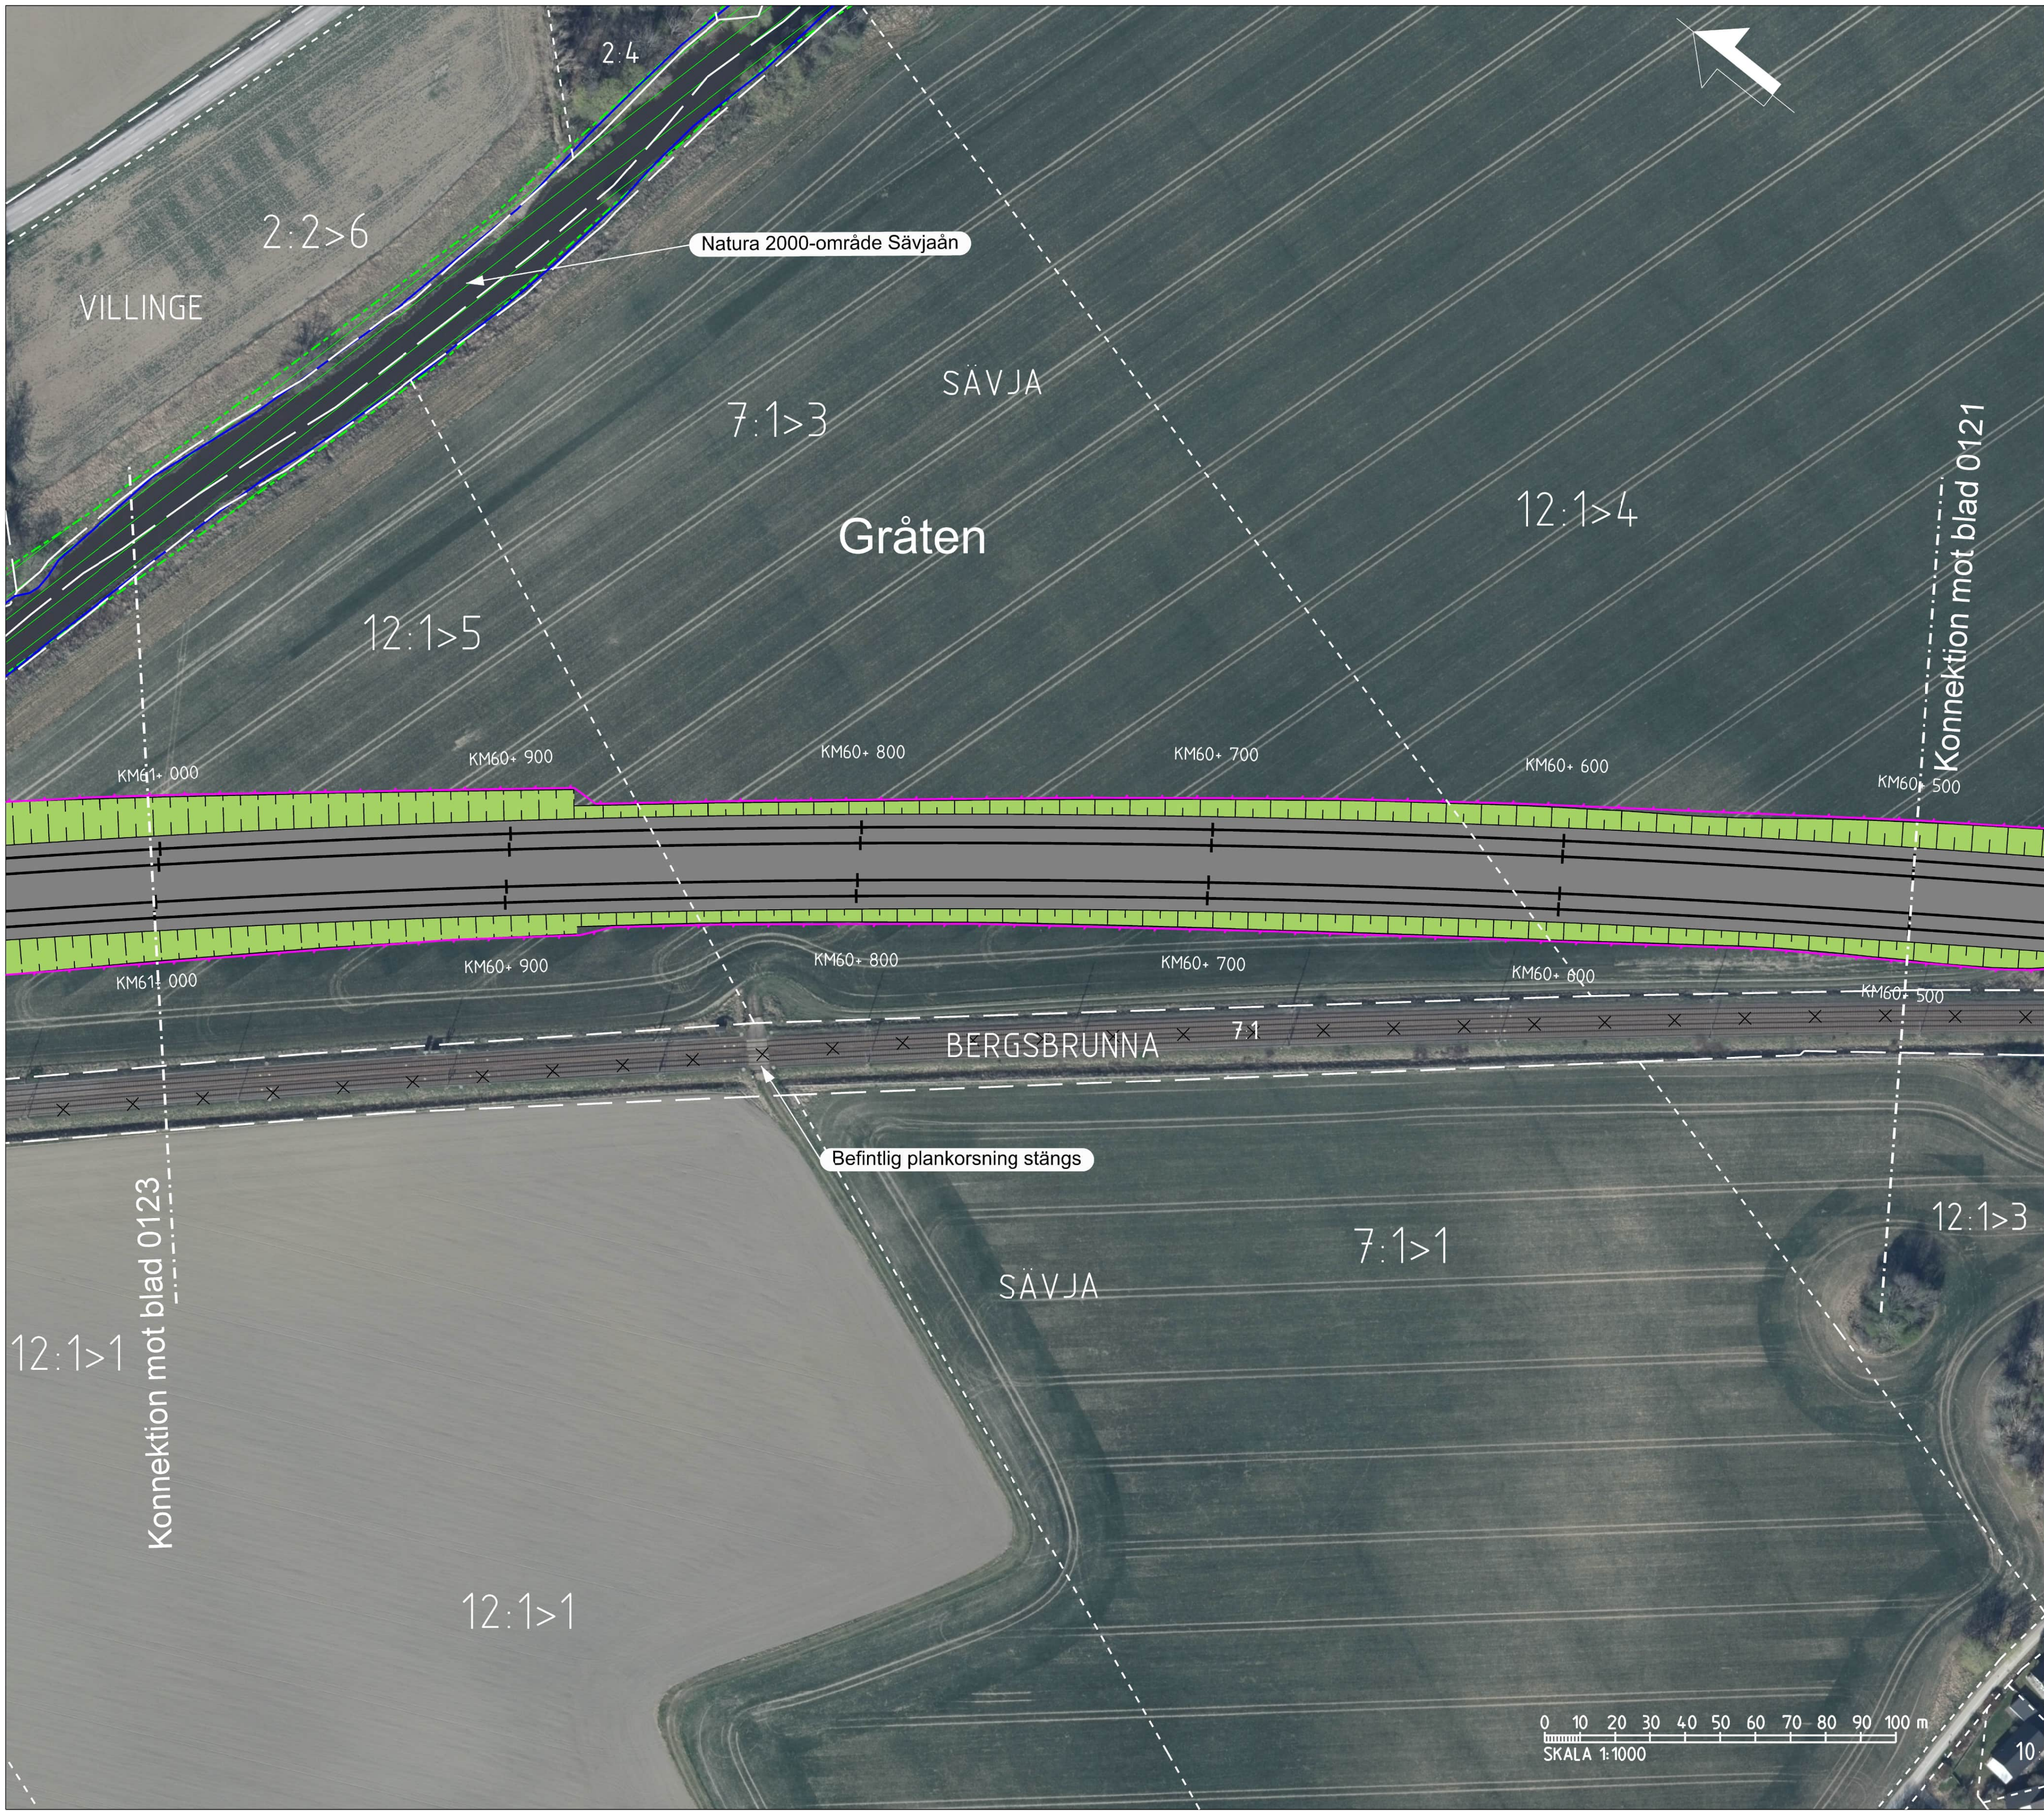

TECKENFÖRKLARING

NYA ANLÄGGNINGAR

0+000

NY JÄRNVÄG MED LÄNGDMÄTNINGSSTRECK OCH LÄNGDANGIVELSE

YY/YYY

NY JÄRNVÄG MED SLANT

NY ALLMÄN STATLIG VÄG MED LÄNGDMÄTNINGSSTRECK OCH LÄNGDANGIVELSE

NY SERVICEVÄG

FÖRSLAG TILL KOMMUNAL GATA, GÅNG- OCH CYKELVÄG ELLER ENSKILD VÄG OCH SOM INTE FASTSTÄLLS AV JÄRNVÄGSPLANEN

FÖRSLAG TILL PLANSKILD PASSAGE ÖVER JÄRNVÄGEN

STÖDMUR

NYA PLATTFORMAR/PLATTFORMAR SOM BYGGS UT

STATIONSHUS OCH PLATTFORMSFÖRBINDELSE (TRAPPOR, RAMPER, HISSAR, BRO ÖVER SPÅROMRÅDE OCH RULLTRAPPOR)

BRO

TEKNIKHUS/TEKNIKKIOSK

MAST

×

RIVNING AV BEFINTLIG JÄRNVÄG

BULLERSKYDDSSKÄRM

STÄNGSEL

VÄGRÄCKE

DIKE, OMLEDNING AV VATTENDRAG

ÖVRIGT

BEFINTLIG JÄRNVÄG

BEFINTLIG STÄNGSEL

STRANDKANT

BÄCK/DIKE

BEFINTLIGA GRÄNSER

TRAKTGRÄNS

FASTIGHETSGRÄNS

NATURRESERVAT/NATURA 2000-OMRÅDE

DATUM GRUNDKARTA: 2024-05

DATUM FASTIGHETSKARTA: 2025-05

KOORDINATSYSTEM: SWEREF 99 18 00, RH2000

DATUM ORTOFOTO: 2023-10

UPPSALA CENTRAL

BERGSBRUNNA

SÄVJA

BERGSBRUNNA

UPPSALA SÖDER

JÄRNVÄGSPLAN			
TYP AV PLAN	LEVERANTÖR	ANLÄGGNING	TEKNIKOMRÅDE
	SWECO	UPPDRAGSNUMMER 30020886	GRÄNSKUNGSSTATUS / SYFTE
	TRAFIKVERKET	KONSTRUKTIONSNUMMER	HANDLINGSSTYP
	SKAPAD AV SWECO/SEVOMA		GRÄNSKUNSHANDLING
	GRANSKAD AV SWECO/SELJER		ANLÄGGNINGSTYP
	BEGRÄNSAD AV SWECO/SEEDID		
	DATUM 2025-06-25	SKALA 1:1000	FÖRBLATT A1
		DATUM 2025-06-25	ANLÄGGNINGSTYP 0122
