


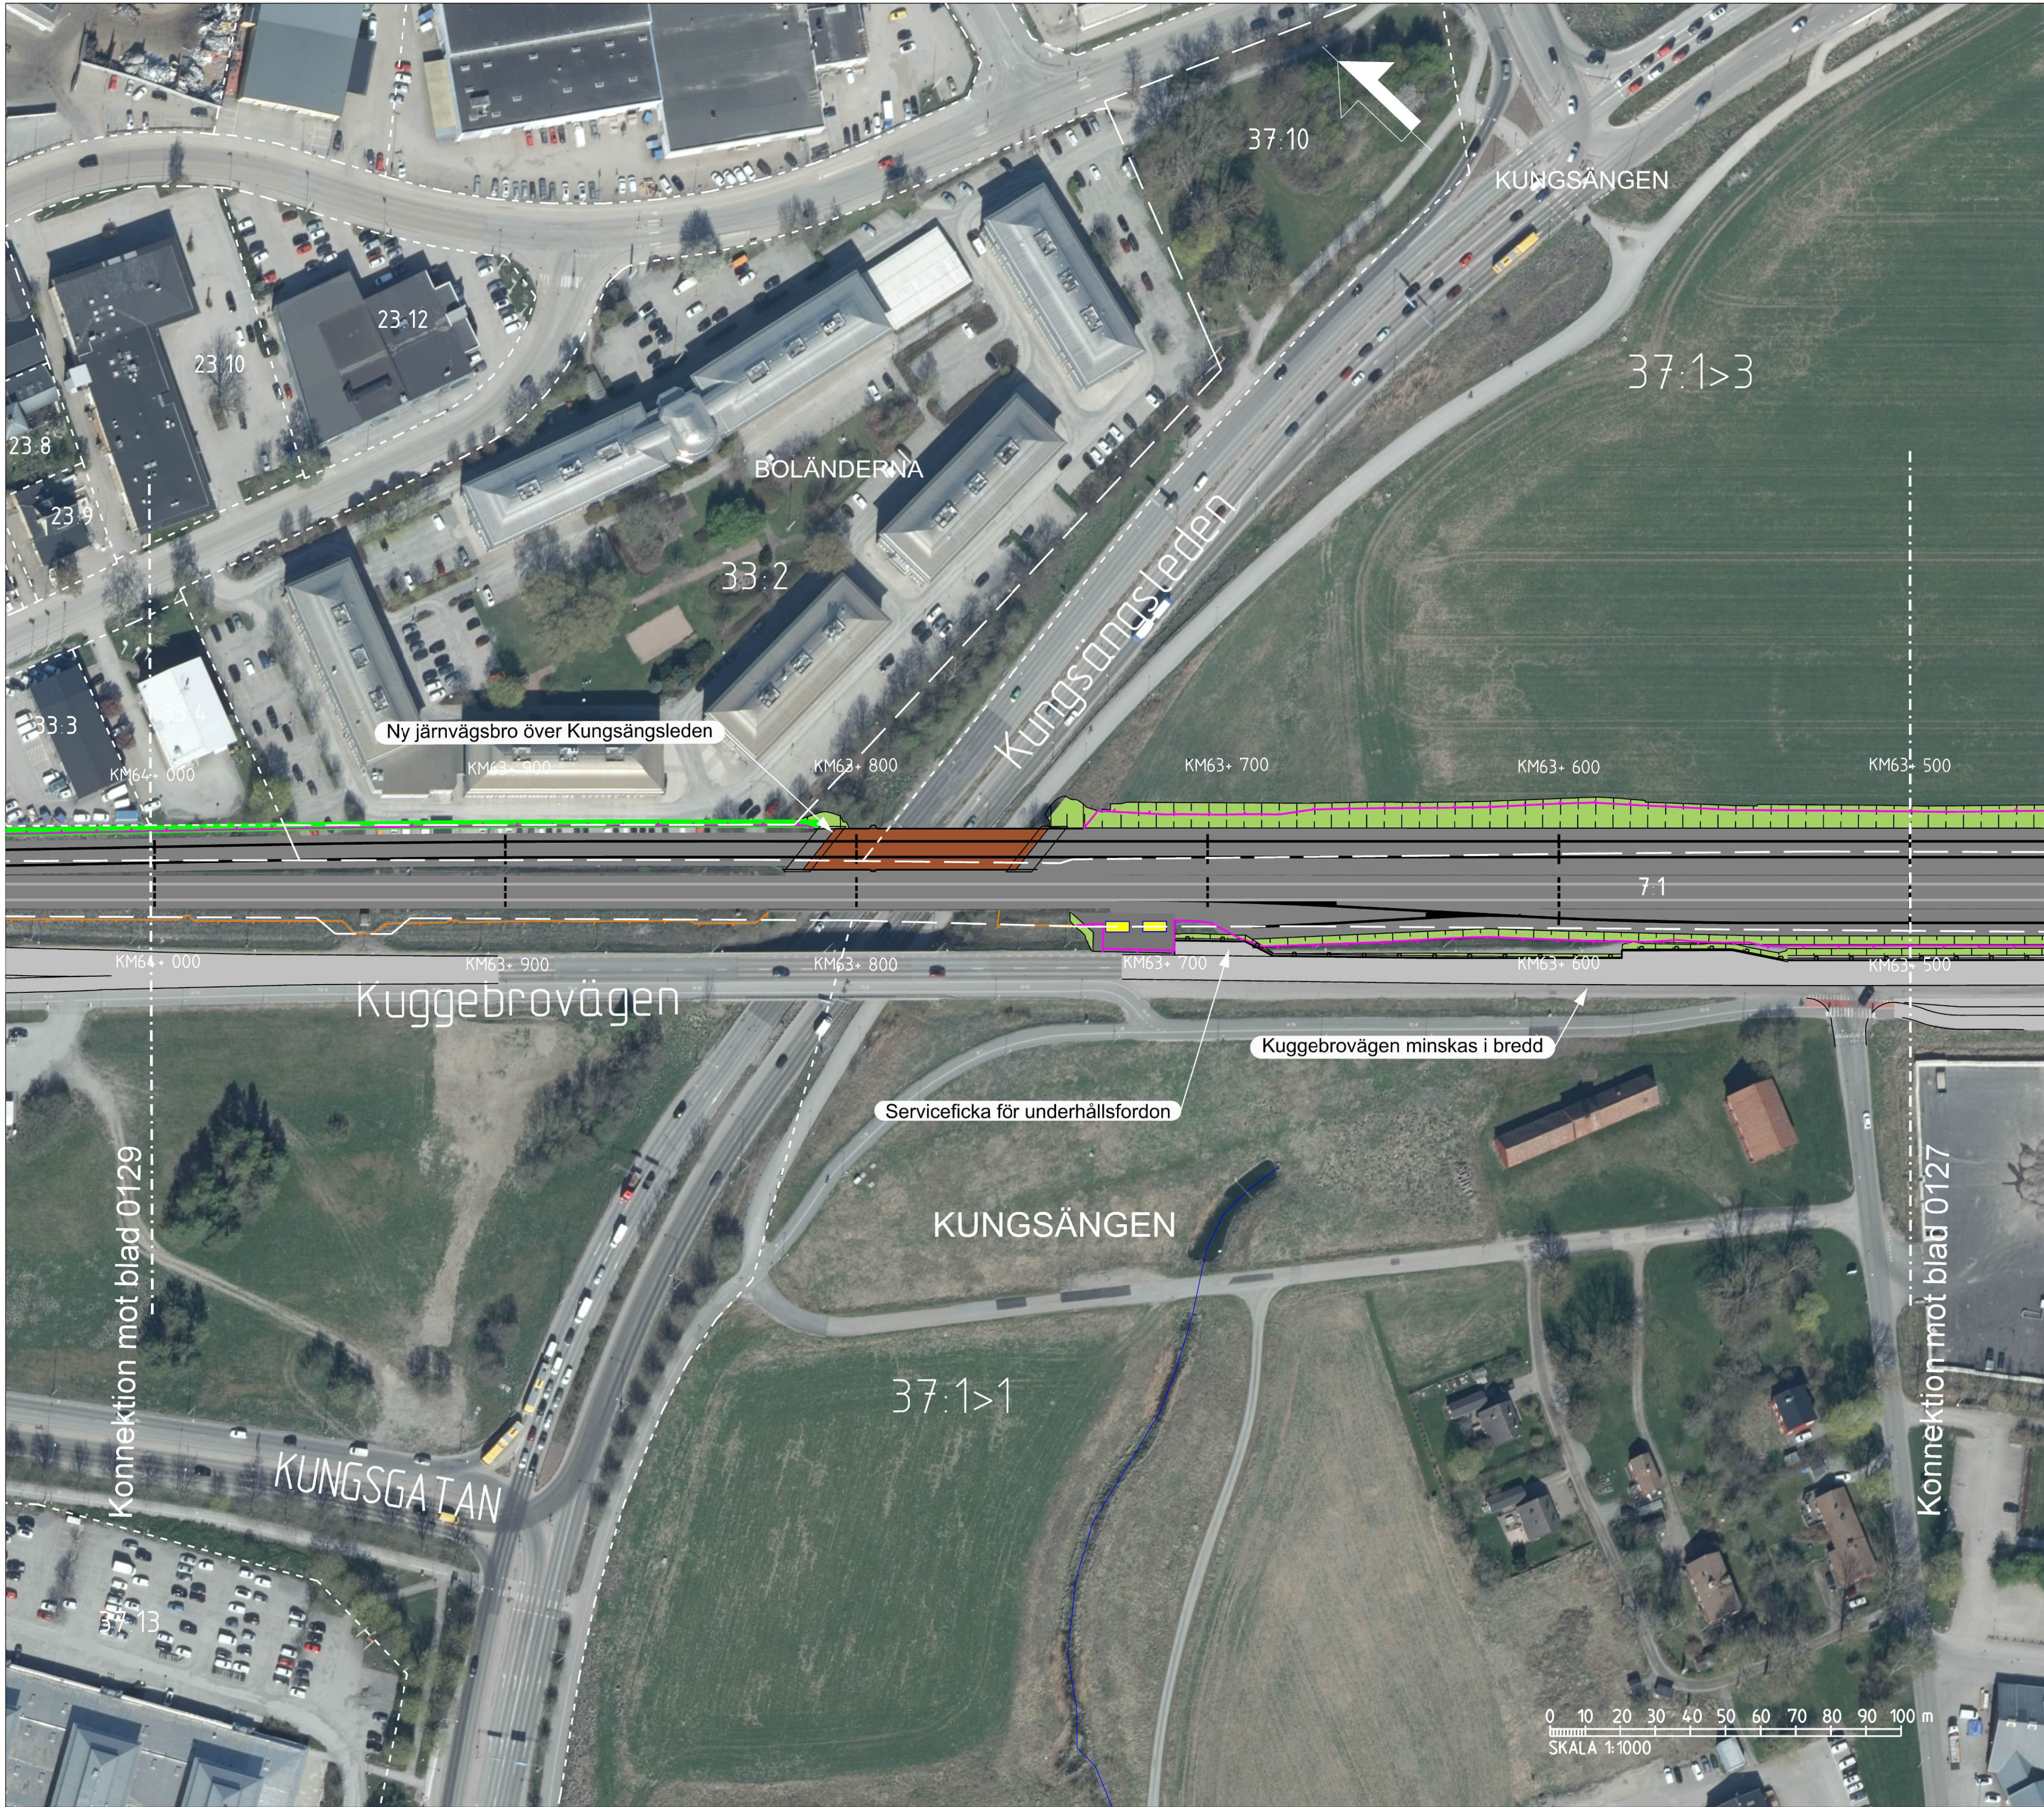

TECKENFÖRKLARING

NYA ANLÄGGNINGAR

0+000

NY JÄRNVÄG MED LÄNGDMÄTNINGSSTRECK OCH LÄNGDANGIVELSE

YY/YYY

NY JÄRNVÄG MED SLANT

NY ALLMÄN STATUG VÄG MED LÄNGDMÄTNINGSSTRECK OCH LÄNGDANGIVELSE

NY SERVICEVÄG

FÖRSLAG TILL KOMMUNAL GATA, GÅNG- OCH CYKELVÄG ELLER ENSKILD VÄG OCH SOM INTE FASTSTÄLLS AV JÄRNVÄGSPLANEN

FÖRSLAG TILL PLANSKILD PASSAGE ÖVER JÄRNVÄGEN

STÖDMUR

NYA PLATTFORMAR/PLATTFORMAR SOM BYGGS UT

STATIONSHUS OCH PLATTFORMSFÖRBINDELSE (TRAPPOR, RAMPER, HISSAR, BRÖ ÖVER SPÅRÖMRÅDE OCH RULLTRAPPOR)

BRÖ

TEKNIKHUS/TEKNIKKIOSK

MAST

RIVNING AV BEFINTLIG JÄRNVÄG

BULLERSKYDDSSKÄRM

STÄNGSEL

VÄGRÄCKE

DIKE, OMLEDNING AV VATTENDRAG

ÖVRIGT

BEFINTLIG JÄRNVÄG

BEFINTLIG STÄNGSEL

STRANDKANT

BÄCK/DIKE

BEFINTLIGA GRÄNSER

TRAKTGRÄNS

FASTIGHETSGRÄNS

NATURRESERVAT/NATURA 2000-OMRÅDE

DATUM GRUNDKARTA: 2024-05
DATUM FASTIGHETSKARTA: 2025-05
KOORDINATSYSTEM: SWEREF 99 18 00, RH2000
DATUM ORTOFOTO: 2023-10

UPPSALA CENTRAL

BOLÄNDERNA

SÖDER BERGSBRUNNA

UPPSALA SÖDERNA

0 10 20 30 40 50 60 70 80 90 100 m

SKALA 1:1000

TYP AV PLAN

JÄRNVÄGSPLAN

LEVERANTÖR

SWECO

SKAPAD AV

SWECO/SEVOMA

GRANSKAD AV

SWECO/SELJER

BEKÄRAT AV

SWECO/SEIDI

DATUM

2025-06-25

SKALA

1:1000

FÖRBLAT

A1

RITNINGSNUMMER FÖRVALTNING

0128

0129

TEKNIKOMRÅDE

GRANSKNINGSSTATUS / SYFTE

GRANSKNINGSTYP

GRANSKNINGSHANDLING

ANLÄGGNINGSTYP

PROJEKTER-METER

63+500 - 64+0

BANL

430

RITNINGSNUMMER PROJEKT

FSLK003-10GR-341-0000-63_64

BLAD

NÄSTA BLAD

0128

0129

ANR

ANR

Övergripande plan för trafikverkets uppdrag. Allt detaljerat
bestyrande av riktningen bestäms enligt lag.
TRAFIKVERKET