


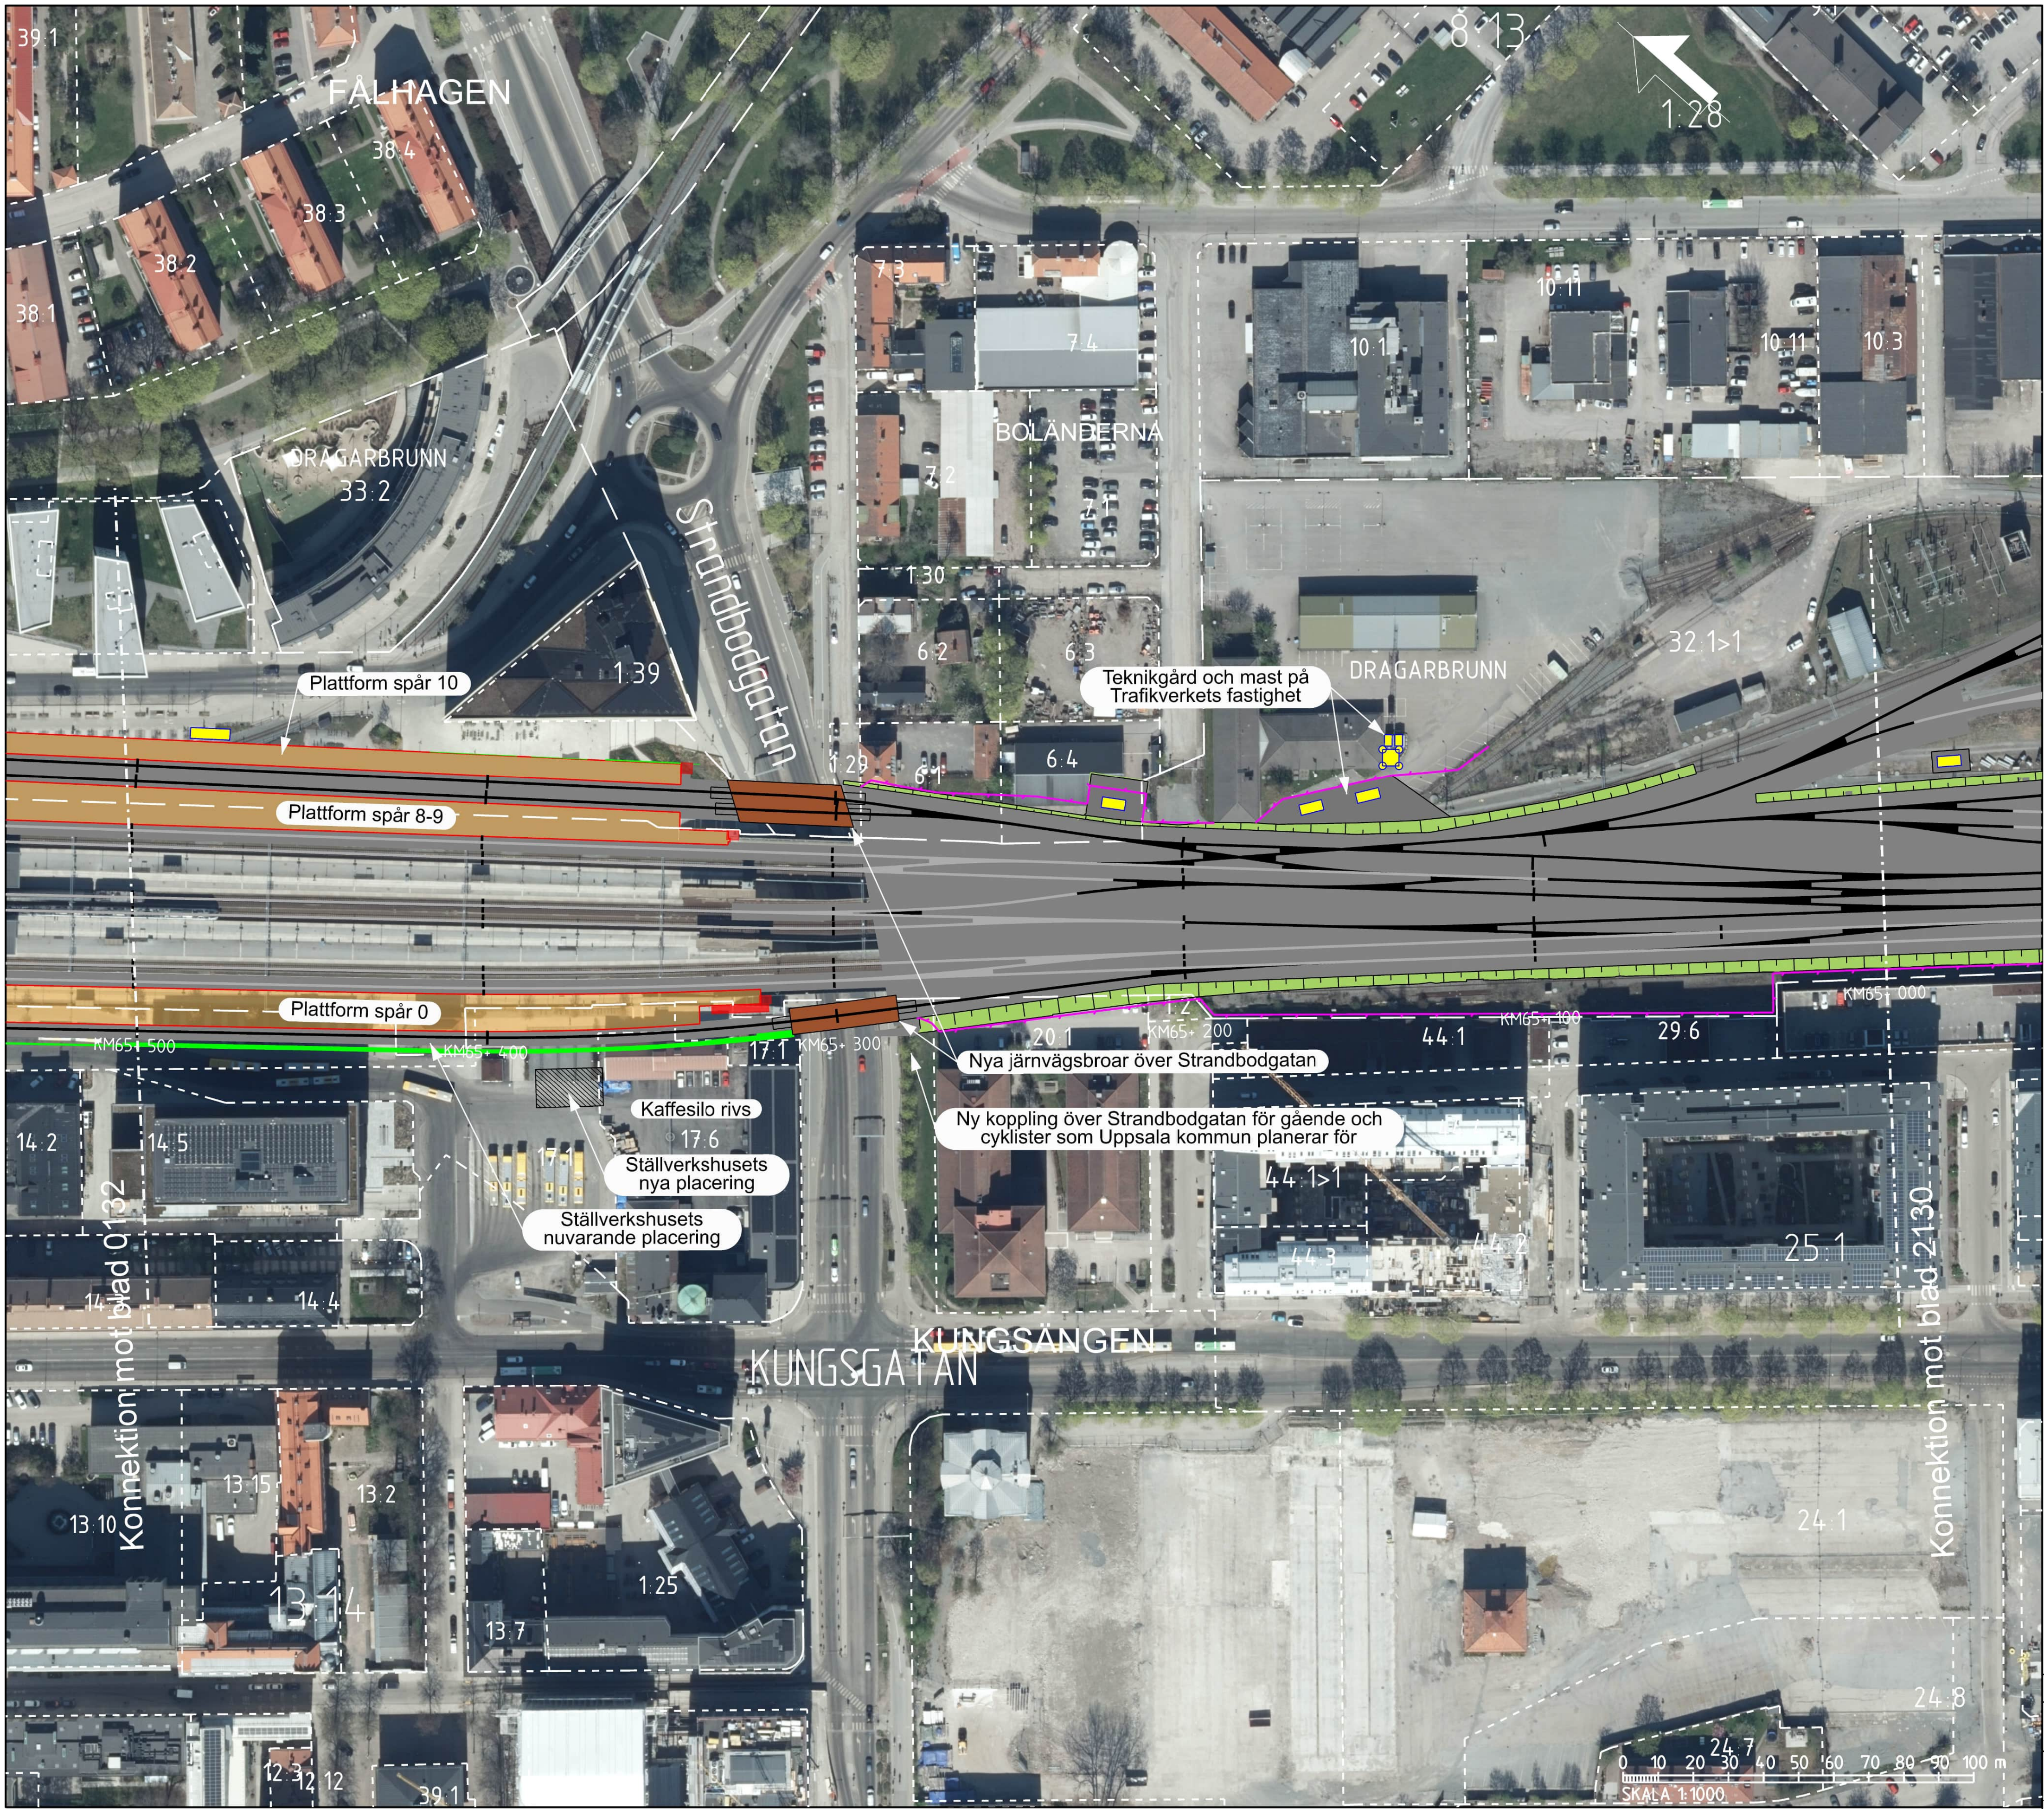

TECKENFÖRKLARING

NYA ANLÄGGNINGAR

NY JÄRNVÄG MED LÄNGDMÄTNINGSSTRECK OCH LÄNGDANGIVELSE

NY JÄRNVÄG MED SLANT

NY ALLMÄN STATUS VÄG MED LÄNGDMÄTNINGSSTRECK OCH LÄNGDANGIVELSE

NY SERVICEVÄG

FÖRSLAG TILL KOMMUNAL GATA, GÅNG- OCH CYKELVÄG ELLER ENSKILD VÄG OCH SOM INTE FASTSTÄLLS AV JÄRNVÄGSPLANEN

FÖRSLAG TILL PLANSKILD PASSAGE ÖVER JÄRNVÄGEN

STÖDMUR

NYA PLATTFORMAR/PLATTFORMAR SOM BYGGS UT

STATIONSHUS OCH PLATTFORMSFÖRBINDELSE (TRAPPOR, RAMPER, HISSAR, BRO ÖVER SPÅROMRÅDE OCH RULLTRAPPOR)

BRO

TEKNIKHUS/TEKNIKKIOSK

MAST

RIVNING AV BEFINTLIG JÄRNVÄG

BULLERSKYDDSSKÄRM

STÄNGSEL

VÄGRÄCKE

DIKE, OMLEDNING AV VATTENDRAG

ÖVRIGT

BEFINTLIG JÄRNVÄG

BEFINTLIG STÄNGSEL

STRANDKANT

BÄCK/DIKE

BEFINTLIGA GRÄNSER

TRAKTGRÄNS

FASTIGHETSGRÄNS

NATURRESERVAT/NATURA 2000-OMRÅDE

DATUM GRUNDKARTA: 2024-05
DATUM FASTIGHETSKARTA: 2025-05
KOORDINATSYSTEM: SWEREF 99 18 00, RH2000
DATUM ORTOFOTO: 2023-10

NYA ANLÄGGNINGAR

NY JÄRNVÄG MED LÄNGDMÄTNINGSSTRECK OCH LÄNGDANGIVELSE

NY JÄRNVÄG MED SLANT

NY ALLMÄN STATUS VÄG MED LÄNGDMÄTNINGSSTRECK OCH LÄNGDANGIVELSE

NY SERVICEVÄG

FÖRSLAG TILL KOMMUNAL GATA, GÅNG- OCH CYKELVÄG ELLER ENSKILD VÄG OCH SOM INTE FASTSTÄLLS AV JÄRNVÄGSPLANEN

FÖRSLAG TILL PLANSKILD PASSAGE ÖVER JÄRNVÄGEN

STÖDMUR

NYA PLATTFORMAR/PLATTFORMAR SOM BYGGS UT

STATIONSHUS OCH PLATTFORMSFÖRBINDELSE (TRAPPOR, RAMPER, HISSAR, BRO ÖVER SPÅROMRÅDE OCH RULLTRAPPOR)

BRO

TEKNIKHUS/TEKNIKKIOSK

MAST

RIVNING AV BEFINTLIG JÄRNVÄG

BULLERSKYDDSSKÄRM

STÄNGSEL

VÄGRÄCKE

DIKE, OMLEDNING AV VATTENDRAG

ÖVRIGT

BEFINTLIG JÄRNVÄG

BEFINTLIG STÄNGSEL

STRANDKANT

BÄCK/DIKE

BEFINTLIGA GRÄNSER

TRAKTGRÄNS

FASTIGHETSGRÄNS

NATURRESERVAT/NATURA 2000-OMRÅDE

UPPSALA CENTRAL

BOLÄNDERNA

SKIVJÄRN

BERGSBRUNNA

UPPSALA SÖDER

0133 0132 0131 0130 0129 0128 0127 0126 0125 0124 0123 0122 0121 0120 0119 0118 0117 0116 0115

TYP AV PLAN

JÄRNVÄGSPLAN

LEVERANTÖR

SWECO

ÅRDELNING

UPPDRAGSNUMMER 30020886

LEVERANS/ÄNDRINGS-PM

KONSTRUKTIONSNUMMER

TEKNIKOMRÅDE

GRÄNSKINGSSTATUS / SYFTE

SWECO/SEVOMA

SWECO/SELJER

Illustrationskarta

ANLÄGGNINGSTYP

FYRA SPÅR UPPSALA SÖDER BERGSBRUNNA - UPPSALA CENTRAL

SKAPAD AV

GRANSKAD AV

SKEDAD AV

SWECO/SEIDI

DATUM

2025-06-25

SKALA

1:1000

FÖRBLAT

A1

RITINGSNUMMER FÖRVALTNING

0131

0132

ANMÄR

0133

0134

