

### TECKENFÖRKLARING

KOORDINATSYSTEM  
 SYSTEM I PLAN: SWEREFRS 14 15  
 SYSTEM I HÖJD: RH2000



FASTIGHETSKARTANS  
 AKTUALITET: 2021-06-23  
 KONNEKTIONS-LINJE RITNINGAR

#### MARKANSPRÅK

- GRÄNS FÖR VÄGOMRÅDE
- AVGRÄNSNING MELLAN OLIKA TYPER AV MARKANSPRÅK
- FASTIGHETSGRÄNS
- TRAKTORGRÄNS

#### ÖVRIGA BETECKNINGAR PÅ ILLUSTRATIONS-RITNING

- 0/100 000,0 ALLMÄN VÄG, VÄGMITT MED ANSÄMNING SAMT HÖJDSÄTTNING
- NYTT VILTSTÄNGSEL
- BEFINTLIG ENSKILD VÄG, VÄGMITT
- FÖRBJUDEN MOT ÅTGÄRDER INOM STRÄNKODSOMRÅDE (7-15 MB) GÄLLER INTE BYGGANDE AV ALLMÄN VÄG
- PASSAGE I PLAN MED AKTIVT VILT-VARNINGSSYSTEM
- ENSKILD VÄGANSLUTNING TILL ALLMÄN VÄG SOM FÖRESLÅS ATT STÄNGAS ELLER ÄNDRAS.

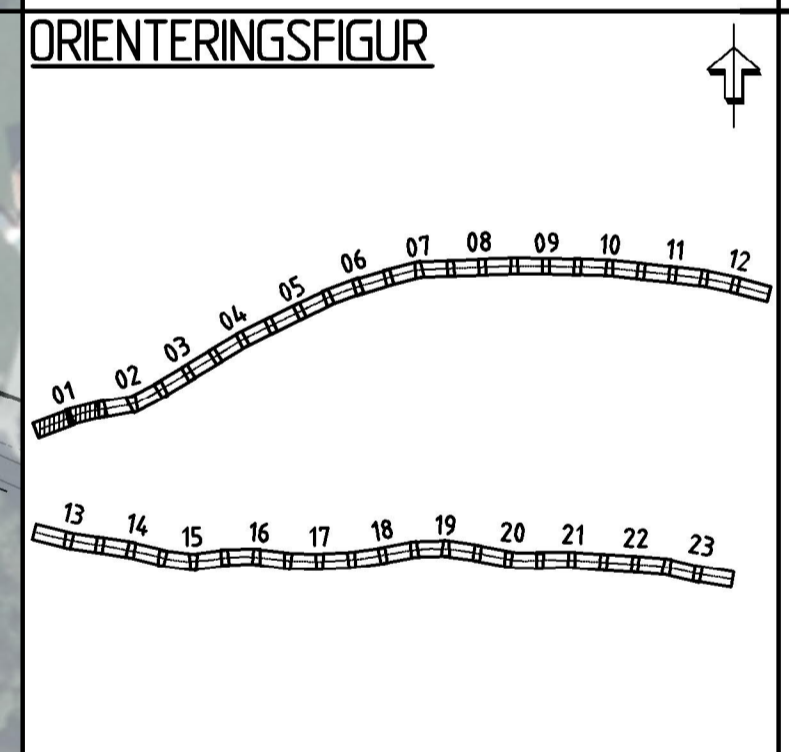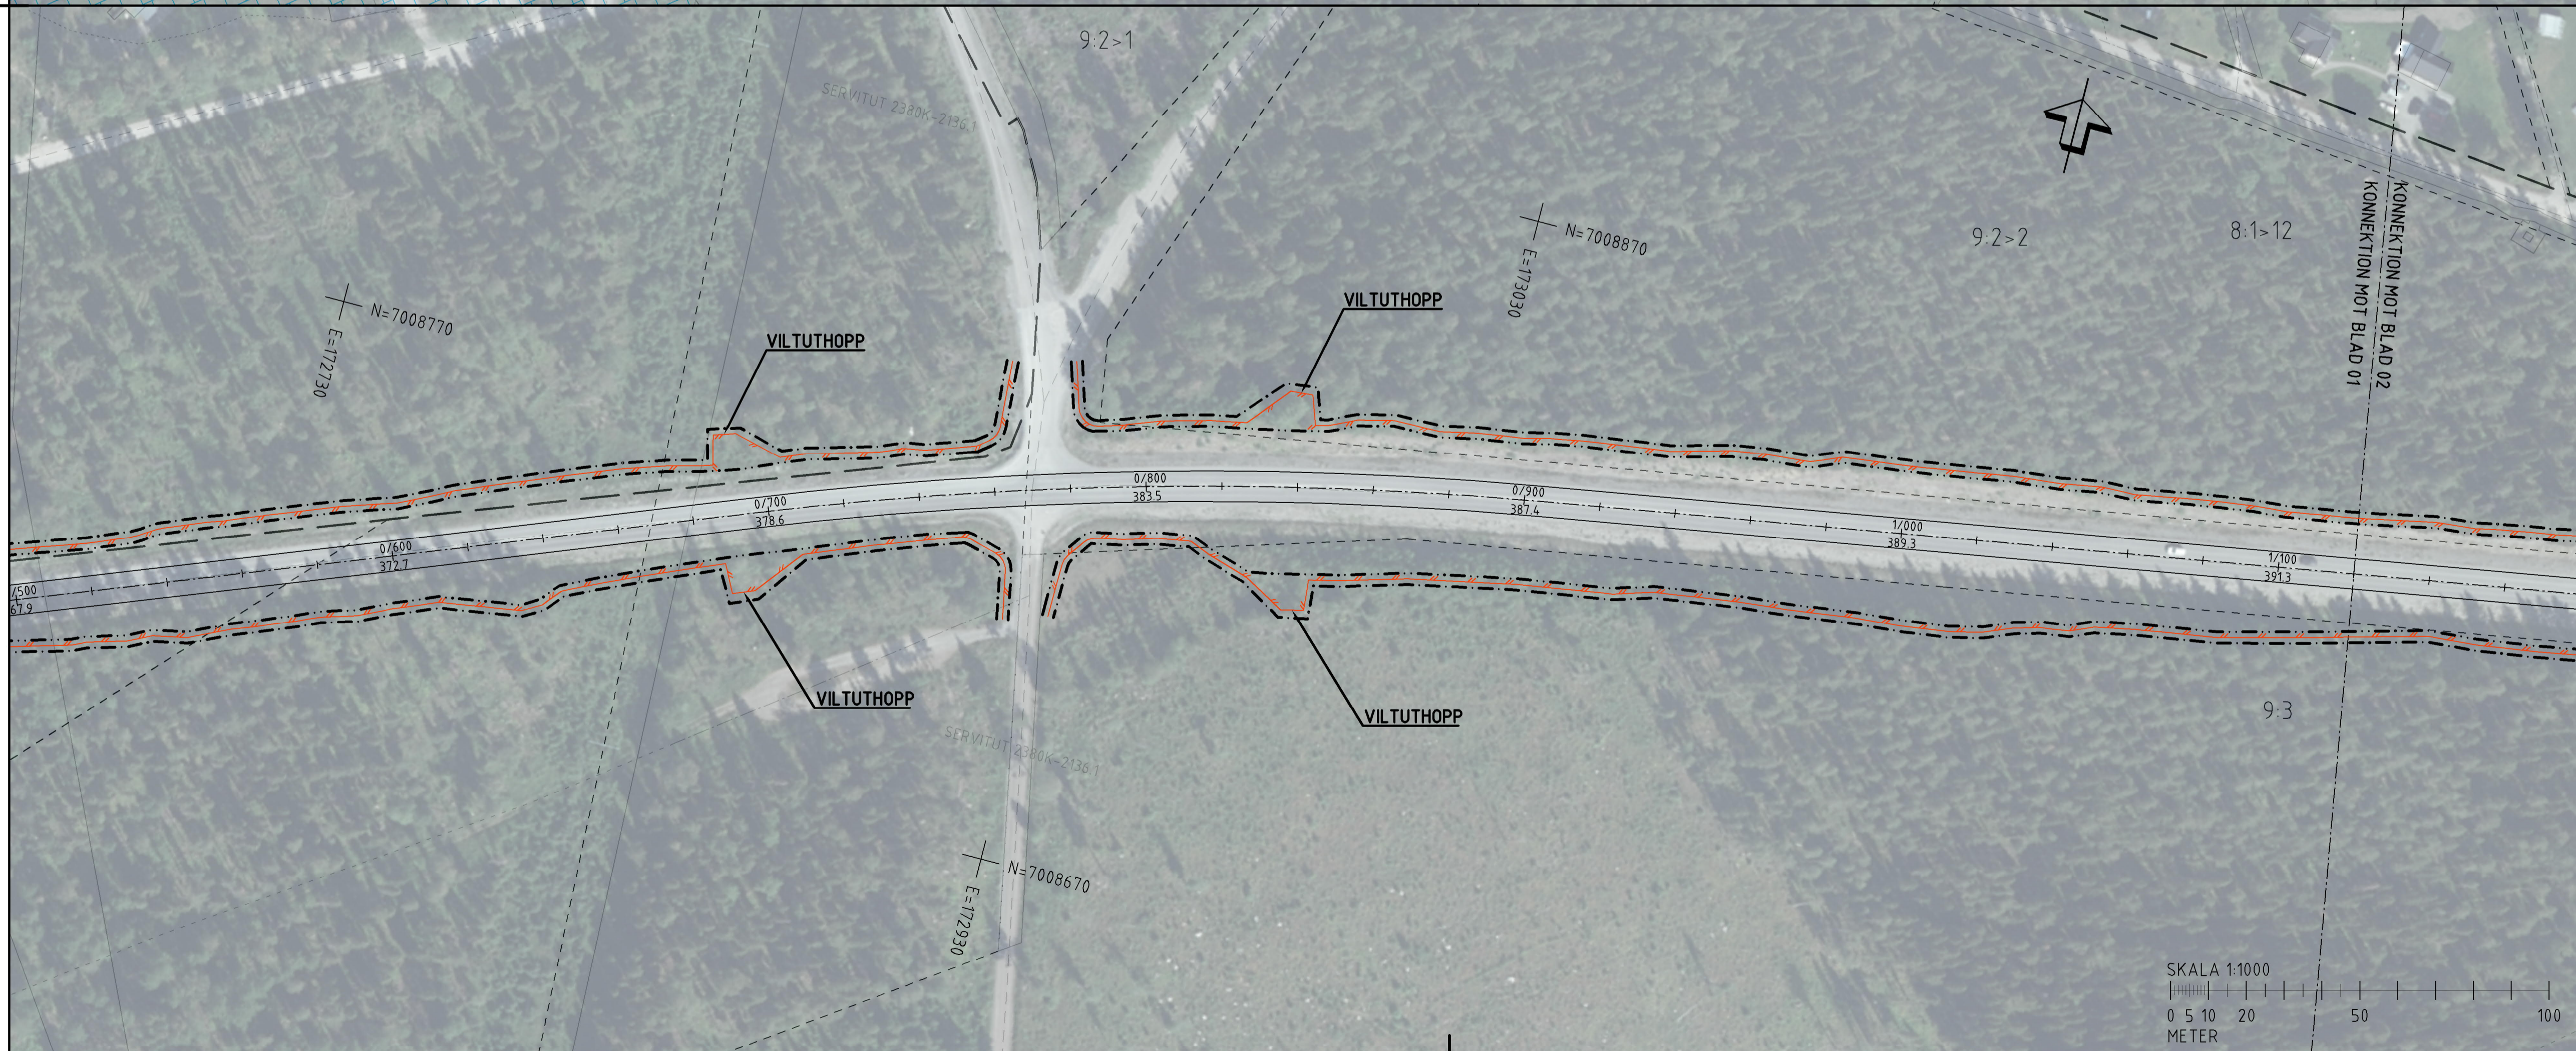

TYP AV PLAN: **VÄGPLAN**

GRANSKNINGSSTATUS / SYFTE

HANDLINGSTYP: **SAMRÅDSHANDLING**

DATUM: 2022-04-06 LEVERANS / ÄNDRINGS-PM

OBJEKT: **VILTÅTGÄRDER JÄMTLAND**

DELOMRÅDE / BANDEL: **RV 87 ÖSTERSUND - LILLSJÖHOGEN**

ANLÄGGNINGSDIAGRAM: **VÄG 87**

OBJEKTNUMMER / KM: 169328 KONSTRUKTIONNUMMER

BESTÄLLARE: **TRAFIKVERKET** LEVERANTÖR: **wsp**

SKAPAD AV: **BANKEY LAL** UPPDRAGSNUMMER: 10323971

GODKÄND AV: **BJÖRN WEDIN** AVDELNING: **VÄG&ANL**

RITNINGSTYP: **ILLUSTRATIONSKARTA**

TEKNIKOMRÅDE / INNEHÅLL: **VÄGUTFORMNING OCH TRAFIK**

BESKRIVNING: **KM 0/000-1/120**

SKALA: 1:1000 FÖRVALTNINGSNUMMER

RITNINGSNUMMER: 101T0201 BLAD NÄSTA BLAD BET

