

### TECKENFÖRKLARING

**KOORDINATSYSTEM**  
SYSTEM I PLAN: SWEREFS9 14 15  
SYSTEM I HÖJD: RH2000



**FASTIGHETSKARTANS**  
AKTUALITET: 2021-06-23

**MARKANSPRÅK**

- GRÄNS FÖR VÄGOMRÅDE
- AVGRÄNSNING MELLAN OLIKA TYPER AV MARKANSPRÅK
- FASTIGHETSGRÄNS
- TRAKTORGRÄNS

**ÖVRIGA BETECKNINGAR PÅ ILLUSTRATIONSRTNING**

- 0/100  
000,0  
ALLMÄN VÄG, VÄGMITT MED ANSLUTNING SAMT HÖJDSÄTTNING
- NYTT VILTSTÄNGSEL
- BEFINTLIG ENSKILD VÄG, VÄGMITT
- FÖRBJUDEN MOT ÅTGÄRDER INOM STRÄNKSÖMSOMRÅDE (7-15 MB) GÄLLER INTE BYGGANDE AV ALLMÄN VÄG
- PASSAGE I PLAN MED AKTIVT VILTVERNINGSYSTEM
- ENSKILD VÄGANSLUTNING TILL ALLMÄN VÄG SOM FÖRESLÅS ATT STÄNGAS ELLER ÄNDRAS.

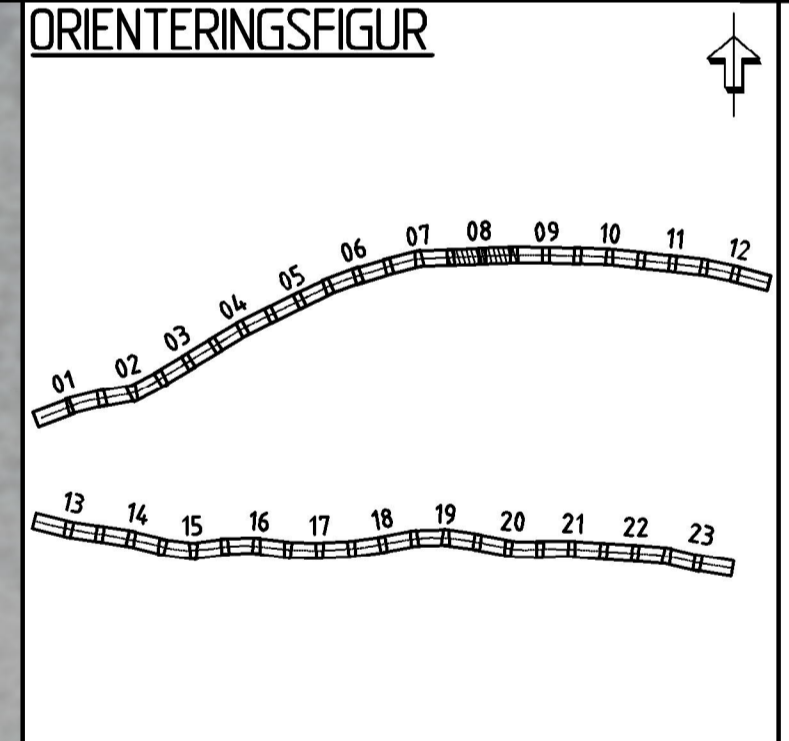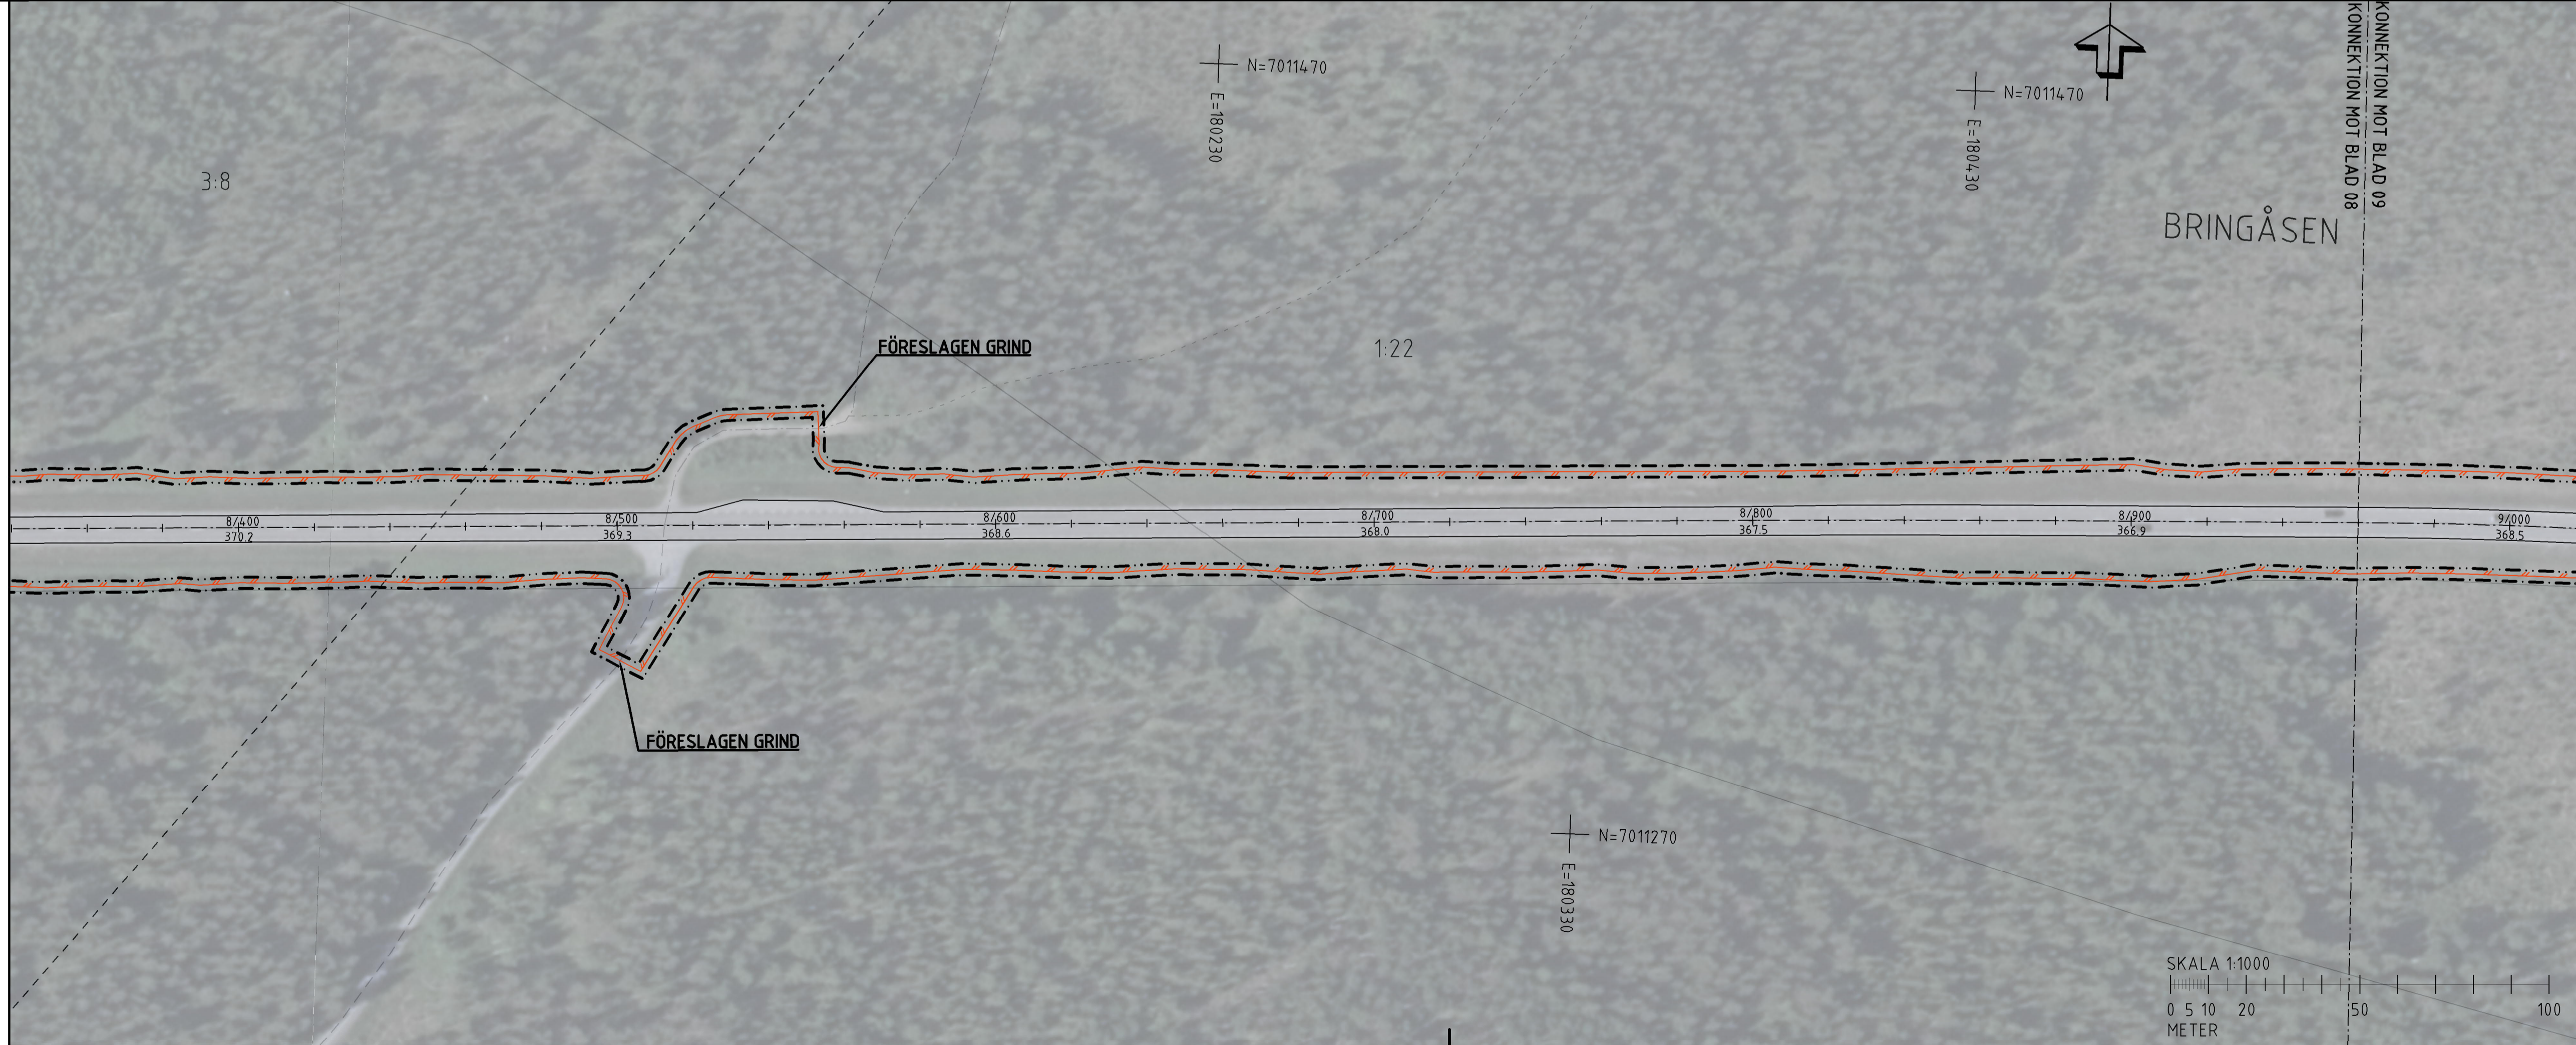

### VÄGPLAN

GRANSKNINGSSTATUS / SYFTE

HANDLINGSTYP: **SAMRÅDSHANDLING**

DATUM: 2022-04-06

LEVERANS / ANDRINGS-PM

OBJEKT: **VILTÅTGÄRDER JÄMTLAND**

DELOMRÅDE / BANDEL: **RV 87 ÖSTERSUND - LILLSJÖHOGEN**

ANLÄGGNINGSGRÄNS: **VÄG 87**

OBJEKTNUMMER / KM: 169328

KONSTRUKTIONSNUMMER

BESTÄLLARE: **TRAFIKVERKET**

LEVERANTÖR: **wsp**

SKAPAD AV: **BANKEY LAL**

UPPRAGSNUMMER: 10323971

GODKÄND AV: **BJÖRN WEDIN**

AVDELNING: **VÄG&ANL**

RITNINGSTYP: **ILLUSTRATIONSKARTA**

TEKNIKOMRÅDE / INNEHÅLL: **VÄGUTFORMNING OCH TRAFIK**

BESKRIVNING: **KM 7/840-8/960**

SKALA: 1:1000

FORMAT: **A1**

FÖRVALTNINGSNUMMER

RITNINGSNUMMER: 101T0208

BLAD: NÄSTA BLAD: BET:

