


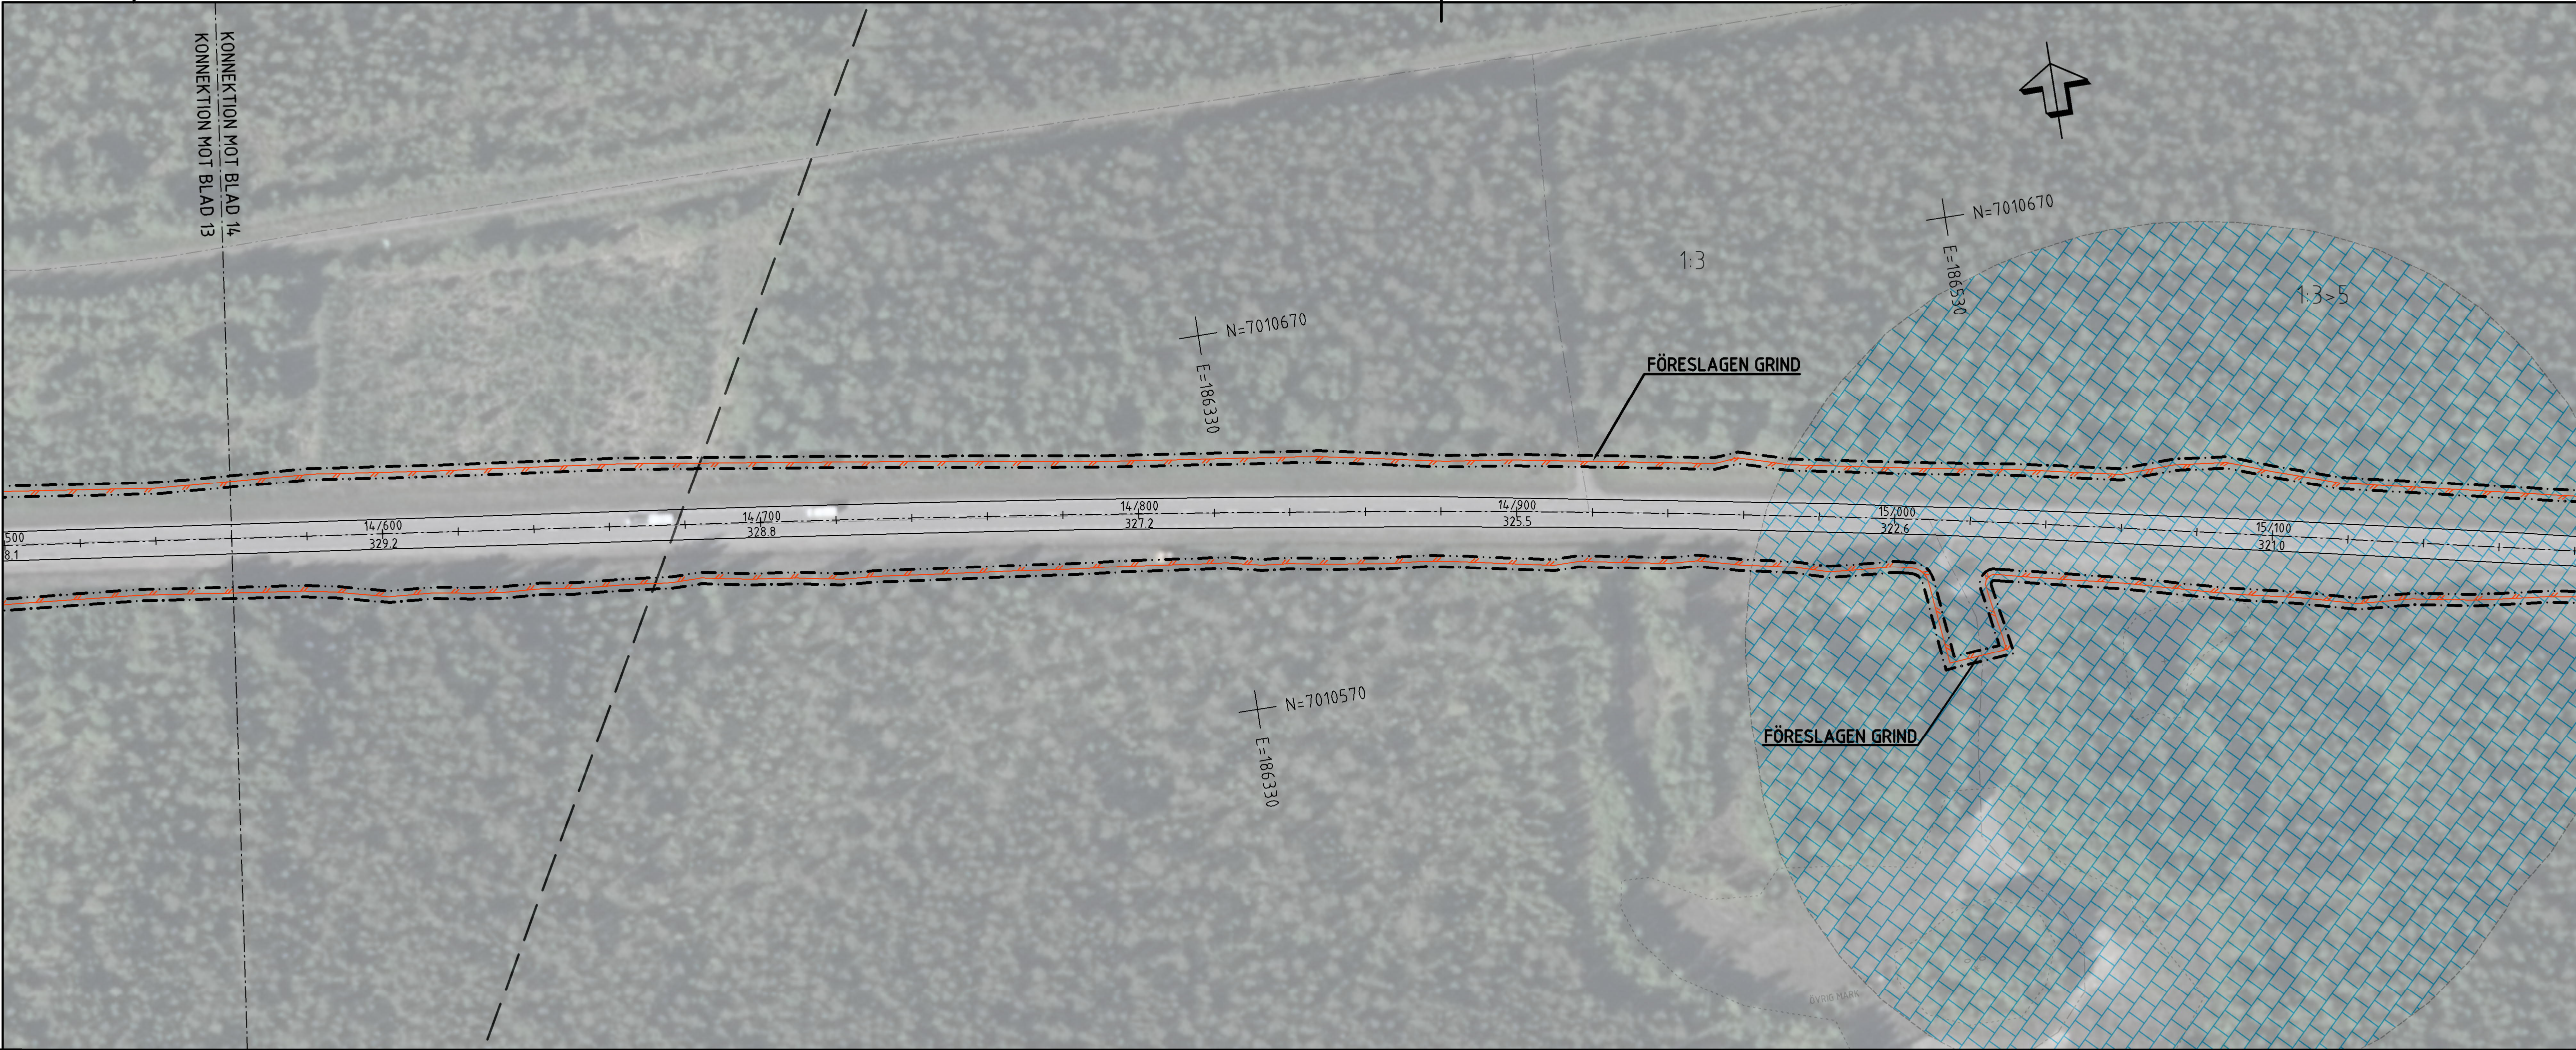

TECKENFÖRKLARING

KOORDINATSYSTEM
SYSTEM I PLAN: SWEREF99 14 15
SYSTEM I HÖJD: RH2000

FASTIGHETSKARTANS
AKTUALITET: 2021-06-23
KONNEKTIONSLINJE RITNINGAR

MARKANSPRÅK

GRÄNS FÖR VÄGOMRÅDE

AVGRÄNSNING MELLAN OLIKA TYPER AV MARKANSPRÅK

FASTIGHETSGRÄNS

TRAKTGRÄNS

ÖVRIGA BETECKNINGAR PÅ ILLUSTRATIONS-RITNING

0/100
000,0

ALLMÄN VÄG, VÄGMITT MED LÄNGDMÄTNING SAMT HÖJDSÄTTNING



NYTT VILTSTÄNGSEL

BETINTLIG ENSKILD VÄG, VÄGMITT

FÖRBUDDEN MOT ÅTGÄRDER INOM STRÄNDSKODDOMRÅDE (7-18 MB) GÄLLER INTE BYGGANDE AV ALLMÄN VÄG

PASSAGE I PLAN MED AKTIVT VILTVARNINGSSYSTEM

ENSKILD VÄGANSLUTNING TILL ALLMÄN VÄG SOM FÖRESLÄS ATT STÄNGAS ELLER ANDRAS.

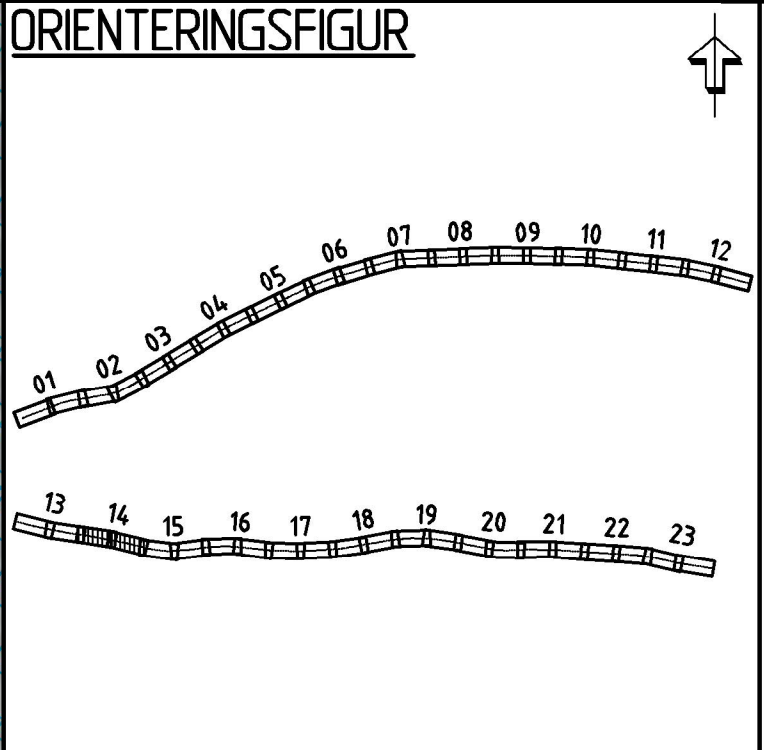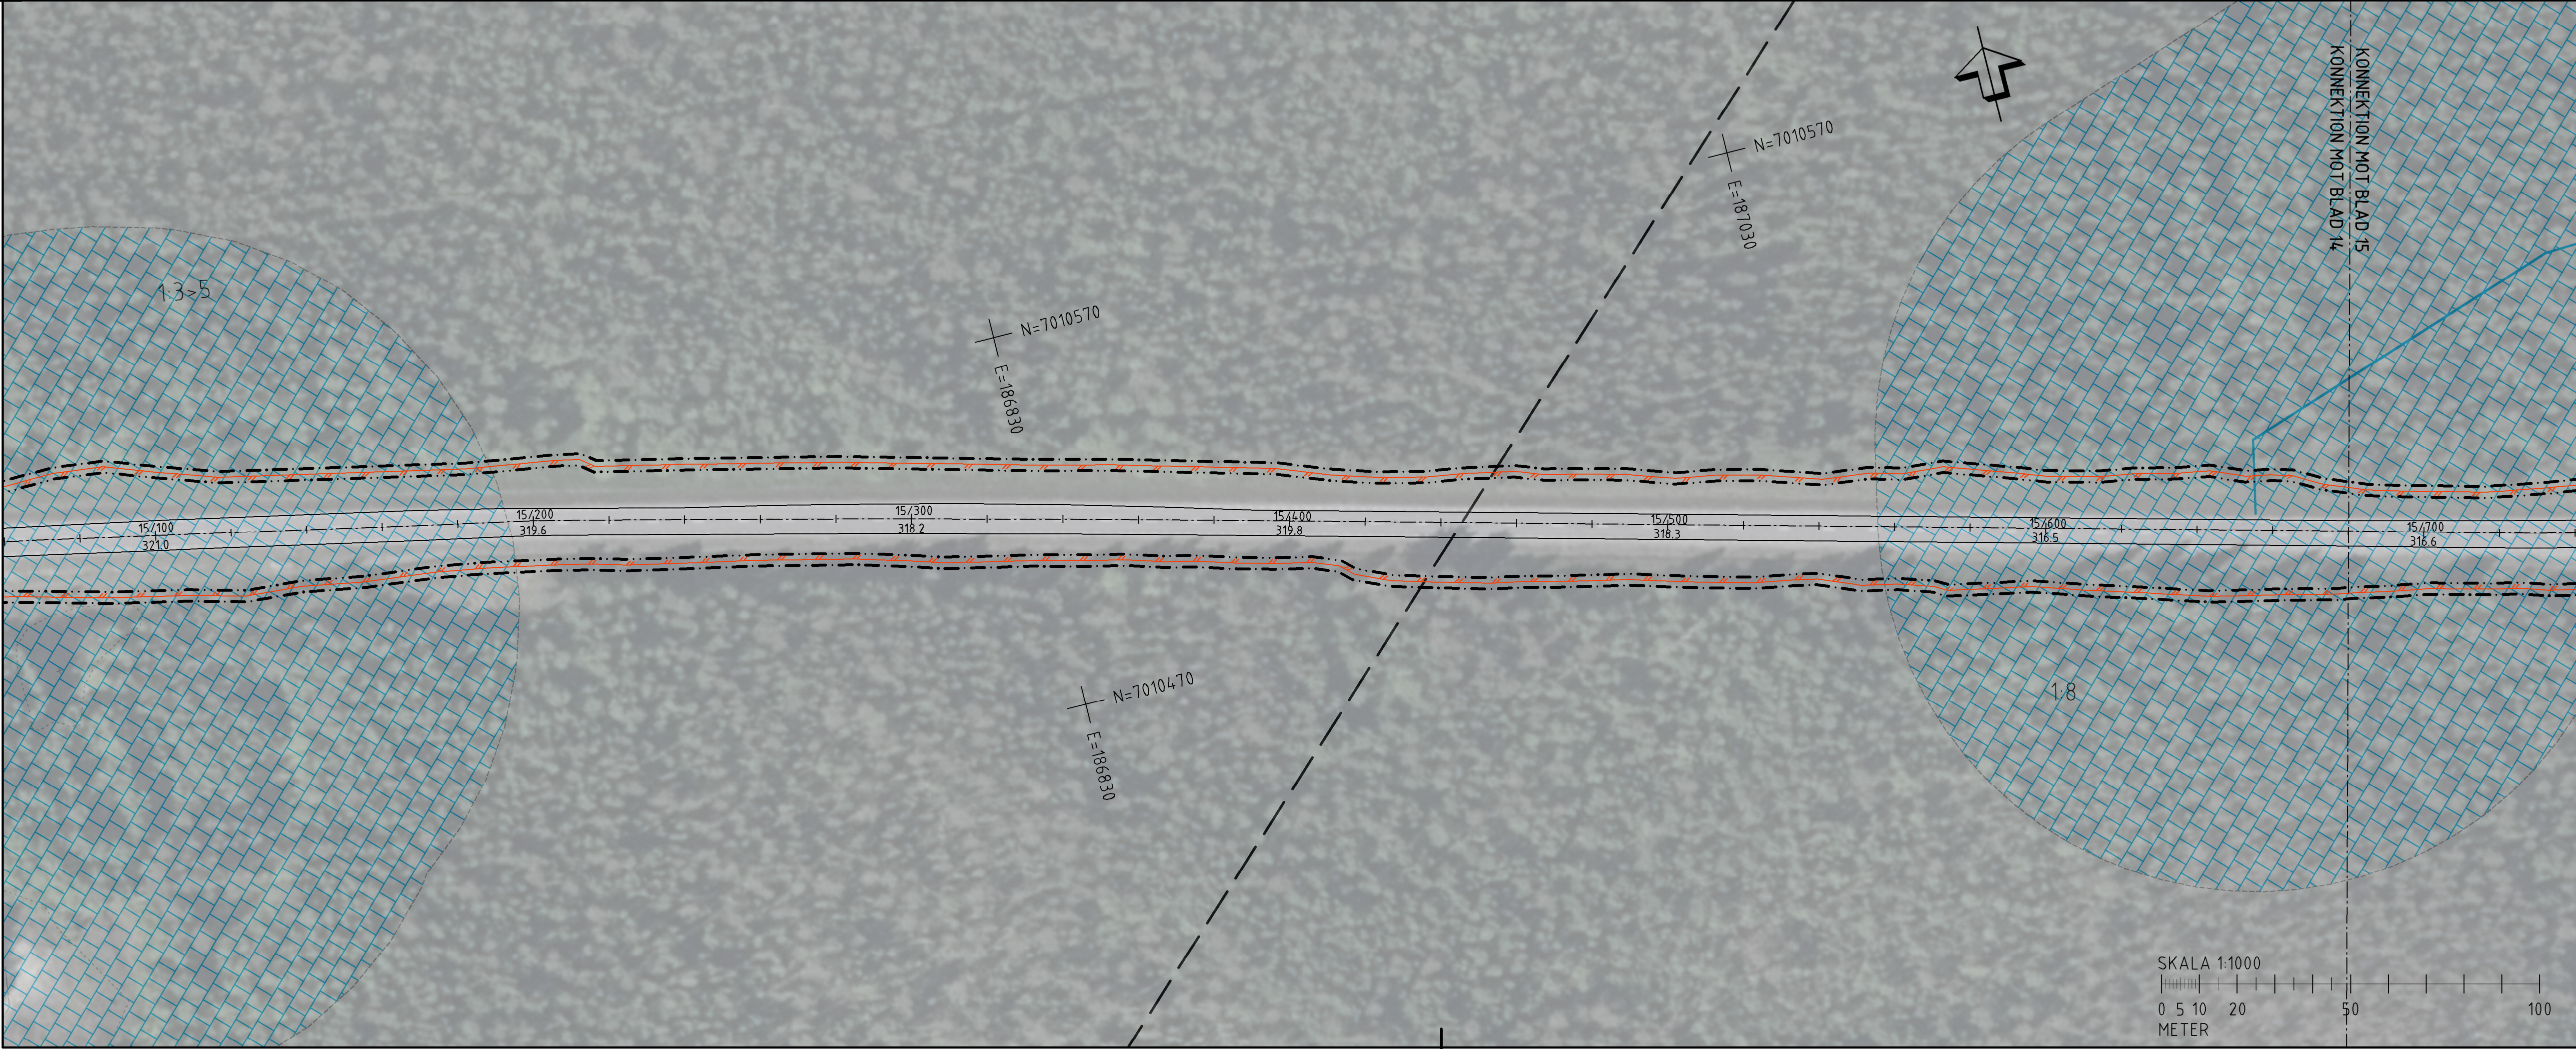

TYP AV PLAN

VÄGPLAN

GRANSKNINGSSTATUS / SYFTE

HANDLINGSTYP

SAMRÅDSHANDLING

DATUM

2022-04-06

LEVERANS / ÄNDRINGS-PM

OBJEKT

VILTÅTGÄRDER JÄMTLAND

DELOMRÅDE / BANDEL

RV 87 ÖSTERSUND - LILLSJÖHOGEN

ANLÄGGENINGSDEL

VÄG 87

OBJEKTNUMMER / KM

169328

KONSTRUKTIONSNUMMER

LEVERANTÖR

TRAFIKVERKET

SKAPAD AV

BANKEY LAL

UPPDRAGSNUMMER

10323971

GODKÄND AV

BJÖRN WEDIN

AVDELNING

VÄG&ANL

RITNINGSTYP

ILLUSTRATIONSKARTA

TEKNIKOMRÅDE / INNEHÅLL

VÄGUTFORMNING OCH TRAFIK

BESKRIVNING

KM 14/560-15/680

SKALA

1:1000

FORMAT

A1

FÖRVALTNINGSNUMMER

RITNINGSNUMMER

101T0214

BLAD

NÄSTA BLAD

BET