




TECKENFÖRKLARING

KOORDINATSYSTEM
 SYSTEM I PLAN: SWEREFRS 14 15
 SYSTEM I HÖJD: RH2000
 KONNEKTIONS LINJE RITINGAR

FASTIGHETSKARTANS
 AKTUALITET: 2021-06-23

MARKANSPRÅK
 GRÄNS FÖR VÄGOMRÅDE
 AVGRÄNSNING MELLAN OLIKA TYPER AV MARKANSPRÅK
 FASTIGHETSGRÄNS
 TRAKTORGRÄNS

ÖVRIGA BETECKNINGAR PÅ ILLUSTRATIONS-RITNING
 0/100
 000,0
 ALLMÄN VÄG, VÄGMITT MED ANSLUTNING SAMT HÖJDSÄTTNING
 NYTT VILTSTÄNGSEL
 BEFINTLIG ENSKILD VÄG, VÄGMITT
 FÖRBJUDEN MOT ÅTGÄRDER INOM STRÄNKSOMRÅDE (7:18 MB) GÄLLER INTE BYGGANDE AV ALLMÄN VÄG
 PASSAGE I PLAN MED AKTIVT VILTVARNSYSTEM
 ENSKILD VÄGANSLUTNING TILL ALLMÄN VÄG SOM FÖRESLÅS ATT STÄNGAS ELLER ÄNDRAS.

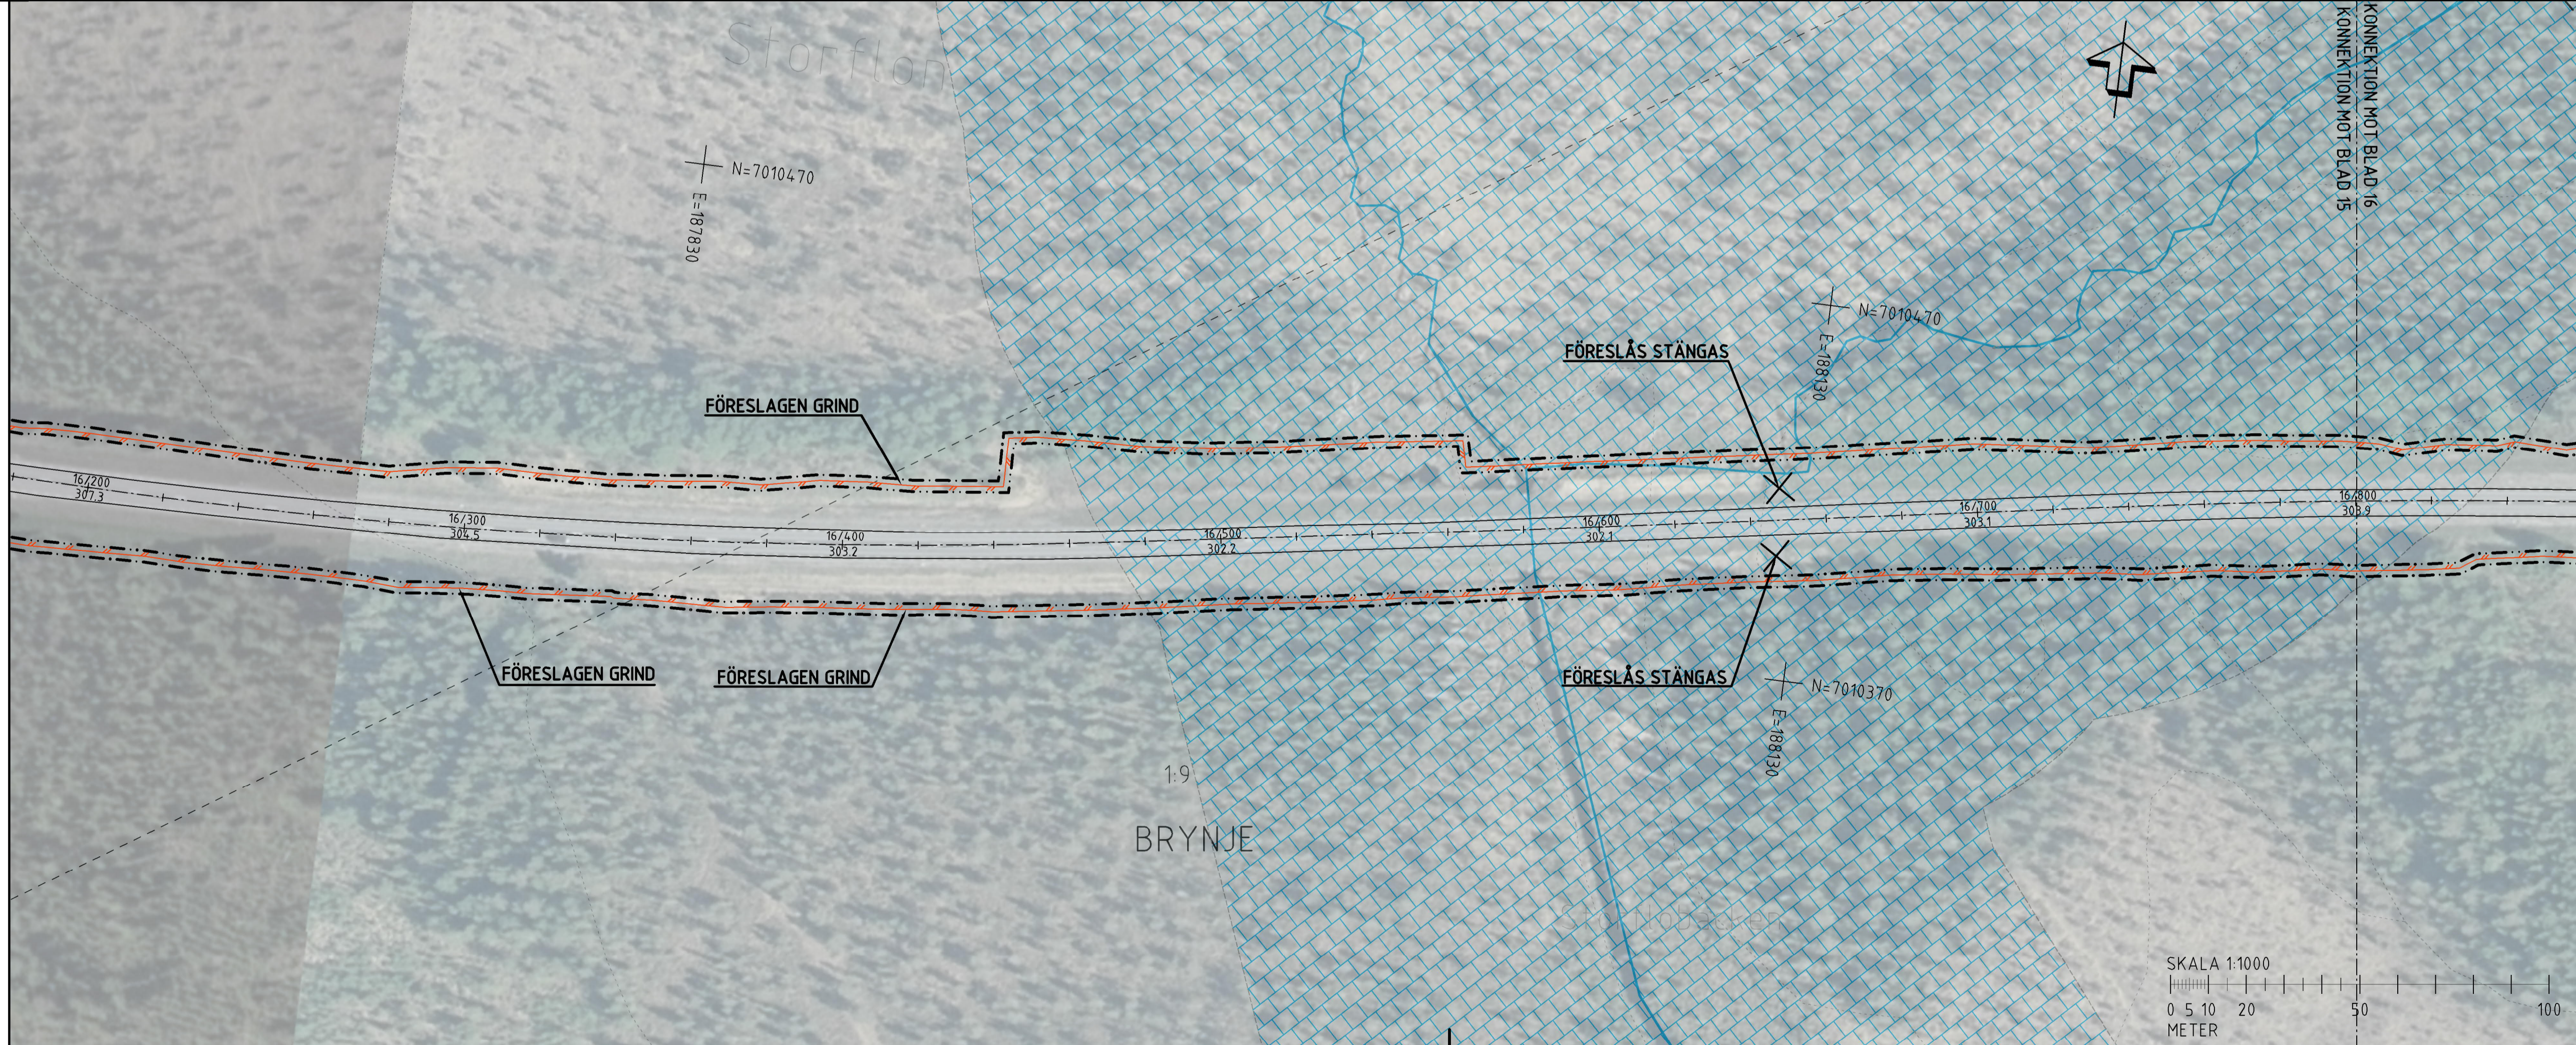

ORIENTERINGSFIGUR

TYP AV PLAN
VÄGPLAN

GRANSKNINGSSTATUS / SYFTE
 HANDLINGSTYP
SAMRÅDSHANDLING

DATUM
 2022-04-06
 LEVERANS / ÅDRINGS-PM

OBJEKT
VILTÅTGÄRDER JÄMTLAND

DELOMRÅDE / BANDEL
 RV 87 ÖSTERSUND - LILLSJÖHOGEN
 ANLÄGGNINGSGRÄNS
 VÄG 87

OBJEKTNUMMER / KM
 169328
 KONSTRUKTIONNUMMER

BESTÄLLARE
TRAFIKVERKET
 LEVERANTÖR
wsp

SKAPAD AV
 BANKEY LAL
 UPPDRAGSNUMMER
 10323971

GODKÄND AV
 BJÖRN WEDIN
 AVDELNING
 VÄG&ANL

RITNINGSTYP
ILLUSTRATIONSKARTA
 TEKNIKOMRÅDE / INNEHÅLL
 VÄGUTFORMNING OCH TRAFIK

BESKRIVNING
 KM 15/680-16/800

SKALA
 1:1000
 RITNINGNUMMER
 101T0215

SKALA
 1:1000
 FORMAT
 A1
 FÖRVALTNINGSNUMMER

BLAD
 NÄSTA BLAD
 BET

SKALA 1:1000
 0 5 10 20 50 100
 METER